

D & Z doo

projektiranje

graditeljstvo

vanjska trgovina

Jerolima Vidulića 7

23000 Zadar

E-mail: info@d-and-z.hr

tel 023 220 860



mapa 2/8 – knjiga 2

investitor	GRAD ZADAR Narodni trg 1, 23000 Zadar OIB: 09933651854
građevina	KOMUNALNA INFRASTRUKTURA PODUZETNIČKE ZONE CRNO - ETAPA 1, faze: A1-1, A2-1, A3-1, A4-1, A5-1, A6-1, A7-1, A8-1, A9-1, A10-1, A11-1, A12-1, A13-1 i A14 (prometnice s vodoopskrbnom mrežom, fekalnom i oborinskom odvodnjom, javnom rasvjetom i DTK-om te hidrostanica, lagune i retencije s infiltracijama)
lokacija	k.č. 2144/325, 2144/326, 2144/355, 2144/363, 2144/308 i 4253/6 k.o. Crno
projekt	GRAĐEVINSKI – VODOOPSKRBA
faza	GLAVNI PROJEKT
tehnički dnevnik	573v
zajednička oznaka projekta	INFR - 573 - E1

glavni projektant **Filip Juranov**, dipl.ing.građ., G3768

projektant **Filip Juranov**, dipl.ing.građ., G3768

Zadar, kolovoz 2020.,
ispravak 1 - siječanj 2021.

direktor
Davor Uglešić, dipl.ing.građ.

D & Z doo

projektiranje
graditeljstvo
vanjska trgovina
Jerolima Vidulića 7
23000 Zadar
E-mail: info@d-and-z.hr
tel 023 220 860



investitor	GRAD ZADAR Narodni trg 1, 23000 Zadar OIB: 09933651854
građevina	KOMUNALNA INFRASTRUKTURA PODUZETNIČKE ZONE CRNO - ETAPA 1, faze: A1-1, A2-1, A3-1, A4-1, A5-1, A6-1, A7-1, A8-1, A9-1, A10-1, A11-1, A12-1, A13-1 i A14
lokacija	k.č. 2144/325, 2144/326, 2144/355, 2144/363, 2144/308 i 4253/6 k.o. Crno
projekt	GRAĐEVINSKI – VODOOPSKRBA
faza	GLAVNI PROJEKT
tehnički dnevnik	573v
zajednička oznaka projekta	INFR - 573 - E1

POPIS PROJEKTANATA I SURADNIKA

glavni projektant	Filip Juranov , dipl.ing.građ., G3768
projektant	Filip Juranov , dipl.ing.građ., G3768
projektant suradnik	Jasna Grbas , mag.ing.aedif.

Zadar, kolovoz 2020.

direktor
Davor Uglešić, dipl.ing.građ.

D & Z doo

projektiranje
graditeljstvo
vanjska trgovina
Jerolima Vidulića 7
23000 Zadar
E-mail: info@d-and-z.hr
tel 023 220 860



investitor	GRAD ZADAR Narodni trg 1, 23000 Zadar
građevina	KOMUNALNA INFRASTRUKTURA PODUZETNIČKE ZONE CRNO - ETAPA 1, faze: A1-1, A2-1, A3-1, A4-1, A5-1, A6-1, A7-1, A8-1, A9-1, A10-1, A11-1, A12-1, A13-1 i A14
lokacija	k.č. 2144/325, 2144/326, 2144/355, 2144/363, 2144/308 i 4253/6 k.o. Crno
zajednička oznaka projekta	INFR - 573 - E1

POPIS MAPA GLAVNOG PROJEKTA**GRAĐEVINSKI - PROJEKT PROMETNICA**

"D & Z" d.o.o., Jerolima Vidulića 7, Zadar

Projektant: Filip Juranov, dipl.ing.građ.

mapa 1 - knjiga 1, 2 i 3

PRIKAZ SVIH PRIMIJENJENIH MJERA ZAŠTITE OD POŽARA

SEKTOR j.d.o.o., Zagrebačka 40, Zadar

izrađivač prikaza svih primijenjenih mjera zaštite od požara:

Damir Maruna, dipl.ing.kem.teh.

mapa 1 - knjiga 3

GRAĐEVINSKI - PROJEKT VODOOPSKRBE

"D & Z" d.o.o., Jerolima Vidulića 7, Zadar

Projektant: Filip Juranov, dipl.ing.građ.

mapa 2 - knjiga 1 i 2

GRAĐEVINSKI - PROJEKT ODVODNJE

"D & Z" d.o.o., Jerolima Vidulića 7, Zadar

Projektant: Filip Juranov, dipl.ing.građ.

mapa 3 - knjiga 1 i 2

ELEKTROTEHNIČKI - PROJEKT JAVNE RASVJETE

"TEH-PROJEKT ZADAR" d.o.o., Miroslava Krlež 1, Zadar

Projektant: Venčeslav Butić, el.teh.

mapa 4

**ELEKTROTEHNIČKI - PROJEKT DISTIBUCIJSKE
TELEKOMUNIKACIJSKE KANALIZACIJE**

"TEH-PROJEKT ZADAR" d.o.o., Miroslava Krleže 1, Zadar

Projektant: Venčeslav Butić, el.teh.

mapa 5

ARHITEKTONSKI - PROJEKT HIDROSTANICE

"D & Z" d.o.o., Jerolima Vidulića 7, Zadar

Projektant: Josip Gršković, dipl.ing.arh.

mapa 6

GRAĐEVINSKI - PROJEKT KONSTRUKCIJE (HIDROSTANICA)

"D & Z" d.o.o., Jerolima Vidulića 7, Zadar

Projektant: Filip Juranov, dipl.ing.građ.

mapa 7

ELEKTROTEHNIČKI - PROJEKT HIDROSTANICE

"TEH-PROJEKT ZADAR" d.o.o., Miroslava Krleže 1, Zadar

Projektant: Venčeslav Butić, el.teh.

mapa 8

Elaborati koji prethode izradi glavnog projekta:

IZVJEŠTAJ O GEOTEHNIČKIM ISTRAŽNIM RADOVIMA

„Građevinski projekt“ d.o.o., Trtarska 84, Šibenik

Izdradio: Marko Maglov, dipl.ing.građ.

Zadar, kolovoz 2020.

glavni projektant
Filip Juranov, dipl.ing.građ.

D & Z doo

projektiranje
graditeljstvo
vanjska trgovina
Jerolima Vidulića 7
23000 Zadar
E-mail: info@d-and-z.hr
tel 023 220 860



investitor	GRAD ZADAR Narodni trg 1, 23000 Zadar OIB: 09933651854
građevina	KOMUNALNA INFRASTRUKTURA PODUZETNIČKE ZONE CRNO - ETAPA 1, faze: A1-1, A2-1, A3-1, A4-1, A5-1, A6-1, A7-1, A8-1, A9-1, A10-1, A11-1, A12-1, A13-1 i A14
lokacija	k.č. 2144/325, 2144/326, 2144/355, 2144/363, 2144/308 i 4253/6 k.o. Crno
projekt	GRAĐEVINSKI – VODOOPSKRBA
faza	GLAVNI PROJEKT
tehnički dnevnik	573v
zajednička oznaka projekta	INFR - 573 - E1

S A D R Ź A J**knjiga 2**

Uzdružni profili vodoopskrbe i priključaka na buduće prometnice

Vodopskrbni cjevovod V7	nacrt 3.10
Vodopskrbni cjevovod V8	nacrt 3.11
Vodopskrbni cjevovod V8.1 - list 1	nacrt 3.12
Vodopskrbni cjevovod V8.1 - list 2	nacrt 3.13
Vodopskrbni cjevovod V9	nacrt 3.14
Vodopskrbni cjevovod V10	nacrt 3.15
Vodopskrbni cjevovod V11	nacrt 3.16
Vodopskrbni cjevovod V12	nacrt 3.17
Vodopskrbni cjevovod V13	nacrt 3.18
Vodopskrbni cjevovod V14	nacrt 3.19
Vodopskrbni cjevovod V15	nacrt 3.20
Vodopskrbni cjevovod V16	nacrt 3.21
Vodopskrbni cjevovod V17	nacrt 3.22

Vodopskrbni cjevovod V18	nacrt 3.23
Vodopskrbni cjevovod V19	nacrt 3.24
Vodopskrbni cjevovod V20	nacrt 3.25
Vodopskrbni cjevovod V5a	nacrt 3.26
Vodopskrbni cjevovod V5b	nacrt 3.27
Vodopskrbni cjevovod V5c	nacrt 3.28
Vodopskrbni cjevovod V5d	nacrt 3.29
Vodopskrbni cjevovod V5e	nacrt 3.30
Vodopskrbni cjevovod V5.1,	nacrt 3.31
Vodopskrbni cjevovod V5-1.1	nacrt 3.32
Vodopskrbni cjevovod V6a	nacrt 3.33
Vodopskrbni cjevovod V6b	nacrt 3.34
Vodopskrbni cjevovod V6c	nacrt 3.35
Vodopskrbni cjevovod V6d	nacrt 3.36
Vodopskrbni cjevovod V6e	nacrt 3.37
Vodopskrbni cjevovod V6f	nacrt 3.38
Vodopskrbni cjevovod V6g	nacrt 3.39
Vodopskrbni cjevovod V8a	nacrt 3.40
Vodopskrbni cjevovod V8b	nacrt 3.41
Vodopskrbni cjevovod V8c	nacrt 3.42
Vodopskrbni cjevovod V8d	nacrt 3.43
Vodopskrbni cjevovod V8d	nacrt 3.44

Detalji

Poprečni presjeci rova	nacrt 4.1
Detalj križanja vodovoda i odvodnje	nacrt 4.2
Zasunsko okno i moneterska shema čvora V1	nacrt 4.3
Zasunsko okno i moneterska shema čvora V2	nacrt 4.4
Zasunsko okno i moneterska shema čvora V3	nacrt 4.5
Zasunsko okno i moneterska shema čvora V4	nacrt 4.6
Zasunsko okno i moneterska shema čvora V5	nacrt 4.7
Zasunsko okno i moneterska shema čvora V6	nacrt 4.8
Zasunsko okno i moneterska shema čvora V7	nacrt 4.9
Zasunsko okno i moneterska shema čvora V8	nacrt 4.10
Zasunsko okno i moneterska shema čvora V9	nacrt 4.11
Zasunsko okno i moneterska shema čvora V10	nacrt 4.12
Zasunsko okno i moneterska shema čvora V11	nacrt 4.13
Zasunsko okno i moneterska shema čvora V12	nacrt 4.14
Zasunsko okno i moneterska shema čvora V13	nacrt 4.15
Zasunsko okno i moneterska shema čvora V14	nacrt 4.16
Zasunsko okno i moneterska shema čvora V15	nacrt 4.17
Zasunsko okno i moneterska shema čvora V16	nacrt 4.18
Zasunsko okno i moneterska shema čvora V17	nacrt 4.19
Zasunsko okno i moneterska shema čvora V18	nacrt 4.20
Zasunsko okno i moneterska shema čvora V19	nacrt 4.21
Zasunsko okno i moneterska shema čvora V21	nacrt 4.22
Zasunsko okno i moneterska shema čvora V23	nacrt 4.23
Zasunsko okno i moneterska shema čvora V24	nacrt 4.24
Zasunsko okno i moneterska shema čvora V25	nacrt 4.25
Zasunsko okno i moneterska shema čvora V26	nacrt 4.26
Zasunsko okno i moneterska shema čvora V27	nacrt 4.27
Zasunsko okno i moneterska shema čvora V28	nacrt 4.28
Zasunsko okno i moneterska shema čvora V29	nacrt 4.29
Zasunsko okno i moneterska shema čvora V30	nacrt 4.30
Zasunsko okno i moneterska shema čvora V31	nacrt 4.31



Zasunsko okno i moneterska shema čvora	V32	nacrt 4.32
Zasunsko okno i moneterska shema čvora	V33	nacrt 4.33
Zasunsko okno i moneterska shema čvora	V34	nacrt 4.34
Zasunsko okno i moneterska shema čvora	V35	nacrt 4.35
Zasunsko okno i moneterska shema čvora	V36	nacrt 4.36
Zasunsko okno i moneterska shema čvora	V37	nacrt 4.37
Zasunsko okno i moneterska shema čvora	V38	nacrt 4.38
Zasunsko okno i moneterska shema čvora	V39	nacrt 4.39
Zasunsko okno i moneterska shema čvora	V40	nacrt 4.40
Zasunsko okno i moneterska shema čvora	V41	nacrt 4.41
Zasunsko okno i moneterska shema čvora	V42	nacrt 4.42
Zasunsko okno i moneterska shema čvora	V43	nacrt 4.43
Hidrostanica		nacrt 4.44
Moneterske sheme podzemnih hidranata i završnih komada		list 4.44-1 - 4.44-8
Moneterske sheme tipskih lukova		nacrt 4.45
Detalji ukrućenja horizontalnih krivina		nacrt 4.46
Poprečni profil instalacija		nacrt 4.47

Zadar, kolovoz 2020.

projektant suradnik
Jasna Grbas, mag.ing.aedif.

projektant
Filip Juranov, dipl.ing.građ.

V7
M:1:1000/100

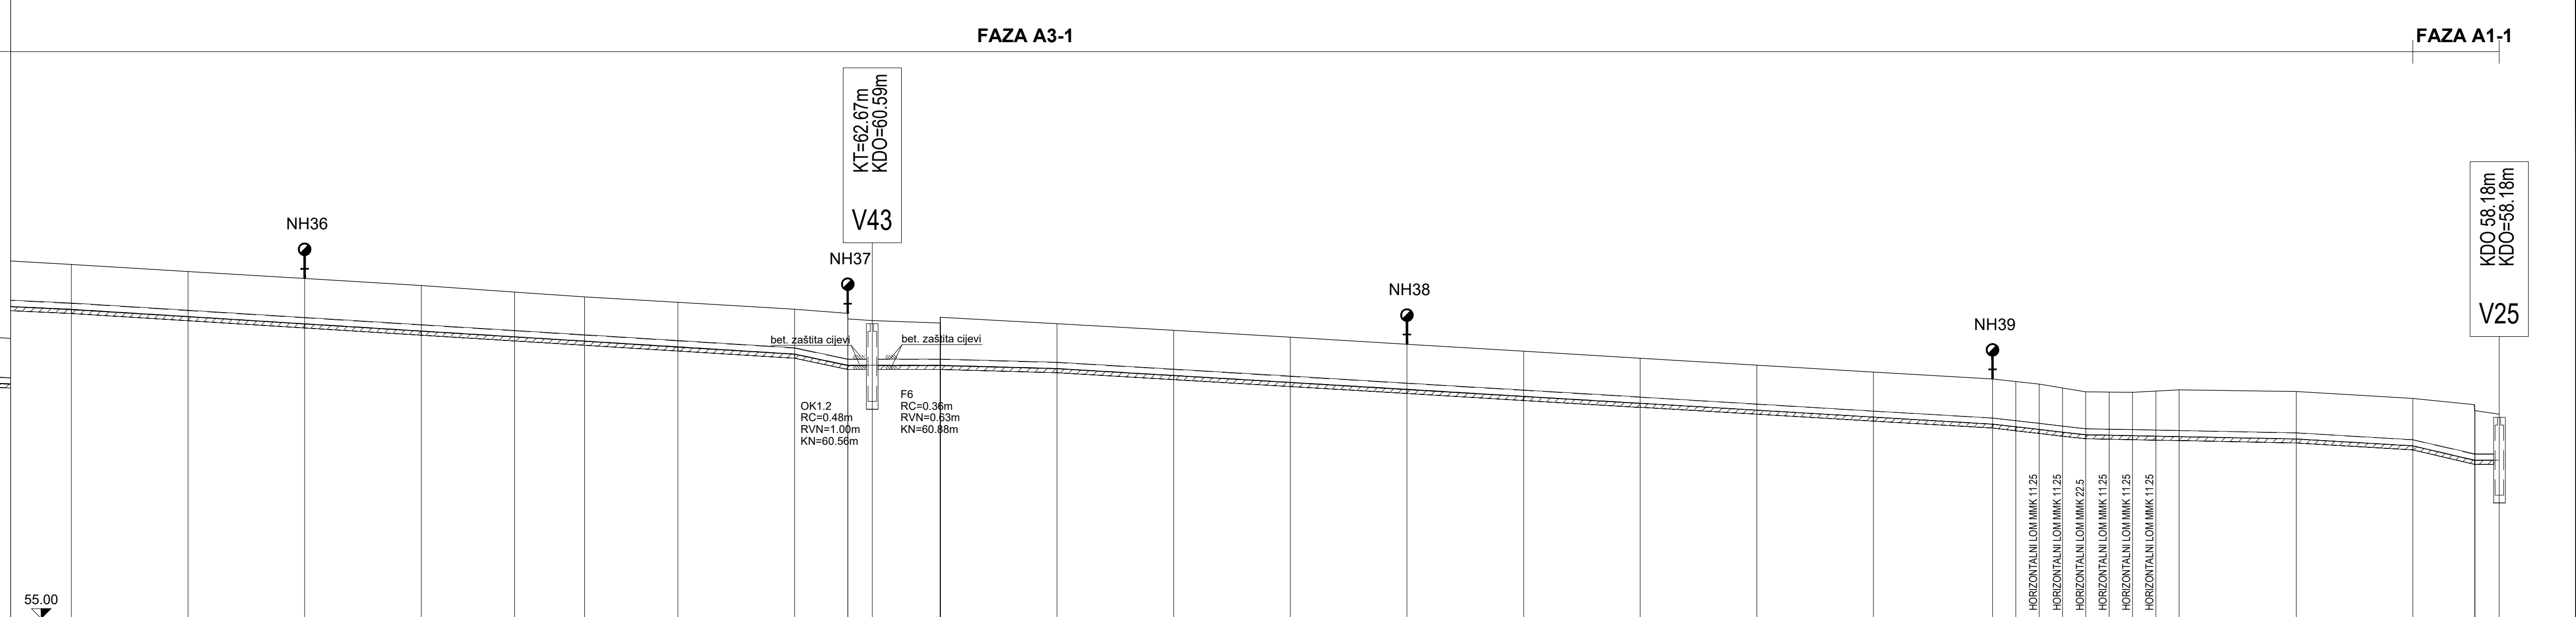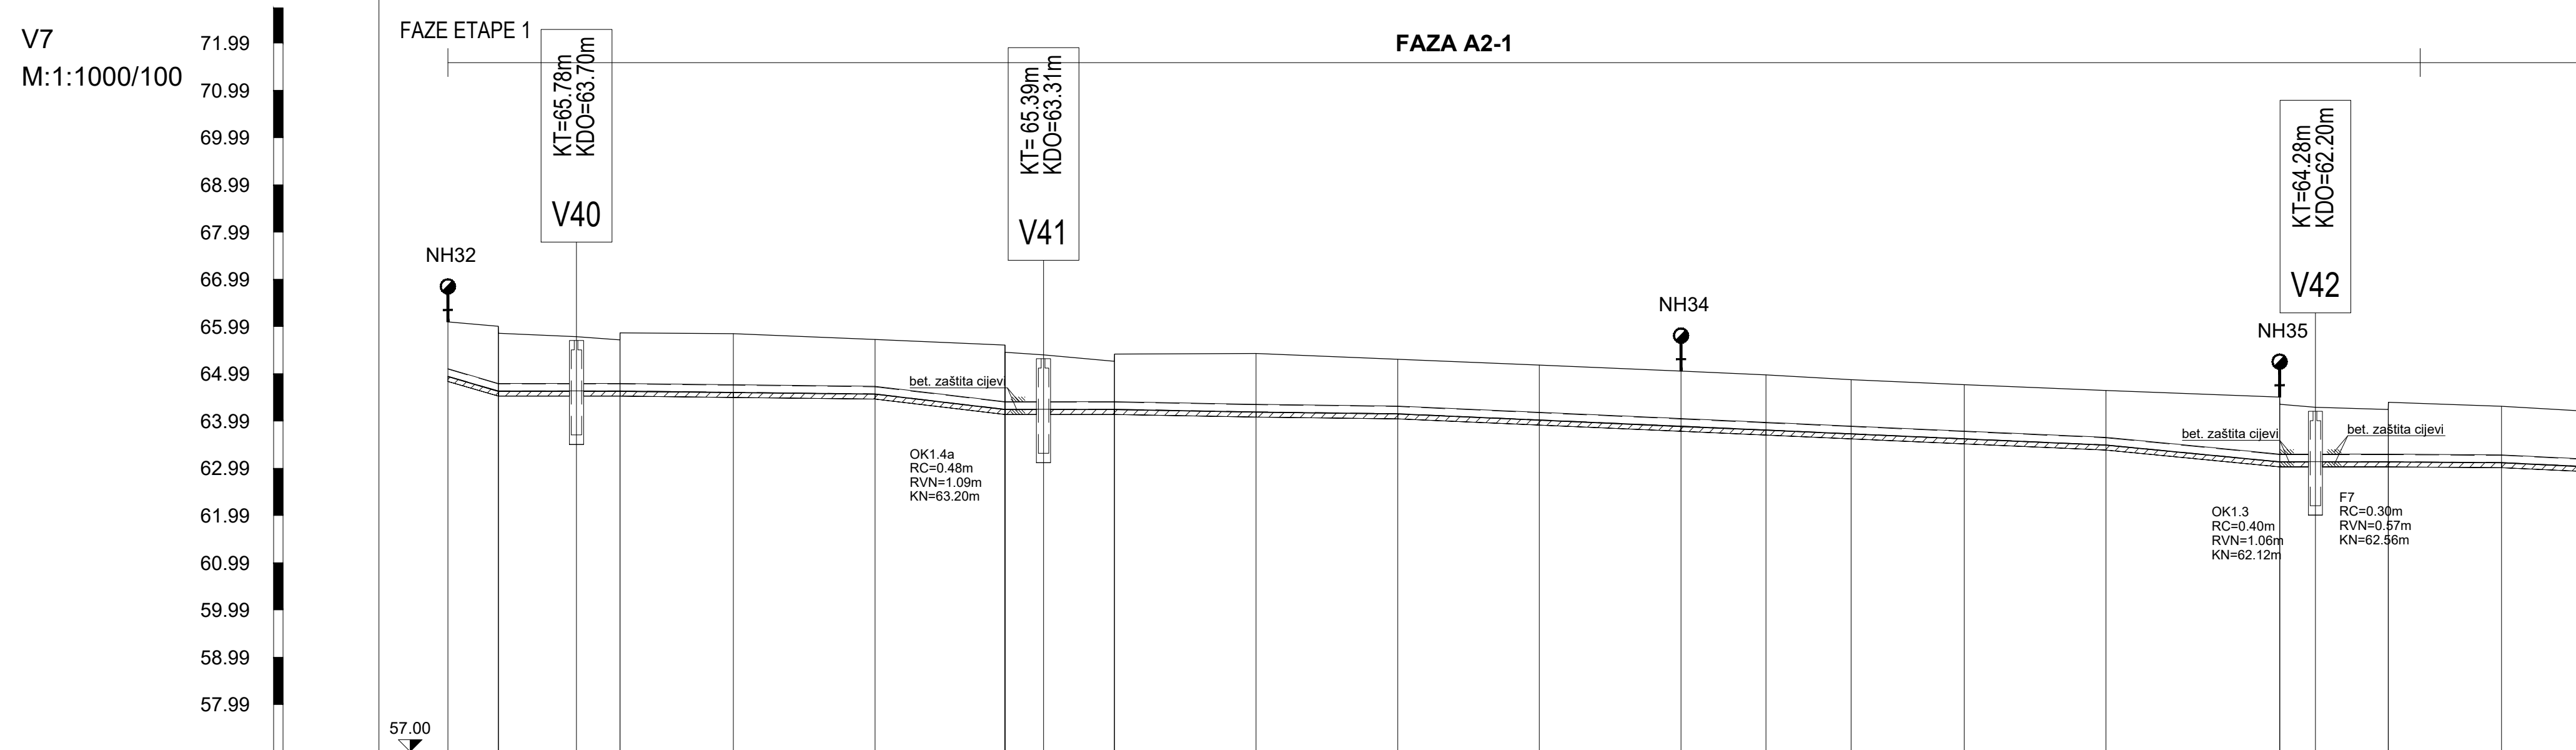

Naziv	FAZA A2-1																					FAZA A3-1																					FAZA A1-1	
Materijal cijevi	LJEVANO ŽELJEZNE CIJEVI (DUCTILE)	
Nazivni promjer cijevi	DN 150 mm, L= 1093.33 m	
Visina terena [m.n.m]	66.09	66.09	
Visina nivelete [m.n.m]	64.94	64.94	64.93	64.95	65.78	65.71	65.86	65.84	65.72	65.45	65.45	65.39	65.26	65.41	65.42	65.30	65.18	65.05	64.97	64.87	64.76	64.59	64.59	64.35	64.28	64.24	64.24	64.39	64.31	64.11	63.93	63.75	63.40	63.28	63.14	62.95	62.85	62.70	62.67	62.60	62.75	62.58	62.41	62.24	62.06	61.16	61.09	61.03	60.93	60.83	60.83	60.83	60.82	60.85	60.85	60.88	60.84	60.66	60.50	60.35	60.26	
Dubina nivelete [m]	1.15	1.15	1.27	1.22	1.15	1.08	1.23	1.24	1.15	1.36	1.21	1.15	1.02	1.17	1.23	1.15	1.16	1.17	1.16	1.14	1.14	1.37	1.22	1.15	1.37	1.26	1.11	1.26	1.19	1.15	1.15	1.16	1.15	1.14	1.15	1.16	1.16	KOMUNALNA INFRASTRUKTURA PODUZETNIČKE
ZONE CRNO - ETAPA 1, faze: A1-1, A2-1, A3-1,
A4-1, A5-1, A6-1, A7-1, A8-1, A9-1, A10-1, A11-1,
A12-1, A13-1 i A14
PROJEKT VODOOPSKRBE
UZDUŽNI PROFIL
CJEVOVOD V7
mj. 1: 1000/100

LEGENDA
F i OK - fekalni i oborinski kolektori
RC - razlika među cijevima vodovoda i kolektora
RVN - razlika visine nivelete vodovoda i kolektora
KN - kota nivelete cijevi fekalnih i oborinskih kolektora

D&Z

DAZ d.o.o. PROJECTING - CONSULTING - ENGINEERING
Jerolim Vidulica 7, Zadar, tel:02322 08 60, fax:02322 08 61
E - mail: info@d-and-z.hr

PROJEKTANT

FILIP JURANOV dipl.ing.grad.

PROJEKTANT SURADNIK

JASNA GRBAS mag.ing.aedif.

SURADNIK

INVESTITOR

GRAD ZADAR

GRADEVINA

KOMUNALNA INFRASTRUKTURA PODUZETNIČKE ZONE
CRNO - ETAPA 1, faze: A1-1, A2-1, A3-1, A4-1, A5-1, A6-1,
A7-1, A8-1, A9-1, A10-1, A11-1, A12-1, A13-1 i A14

SASTAV CRTEŽA

PROJEKT VODOOPSKRBE
UZDUŽNI PROFIL
CJEVOVOD V7

FAZA

GLAVNI PROJEKT

TEHNIČKI DNEVNIK

INFR - 573 - E1

DATUM


08.2020.

BROJ NACRTA

573v

3.10

V8
M:1:1000/100

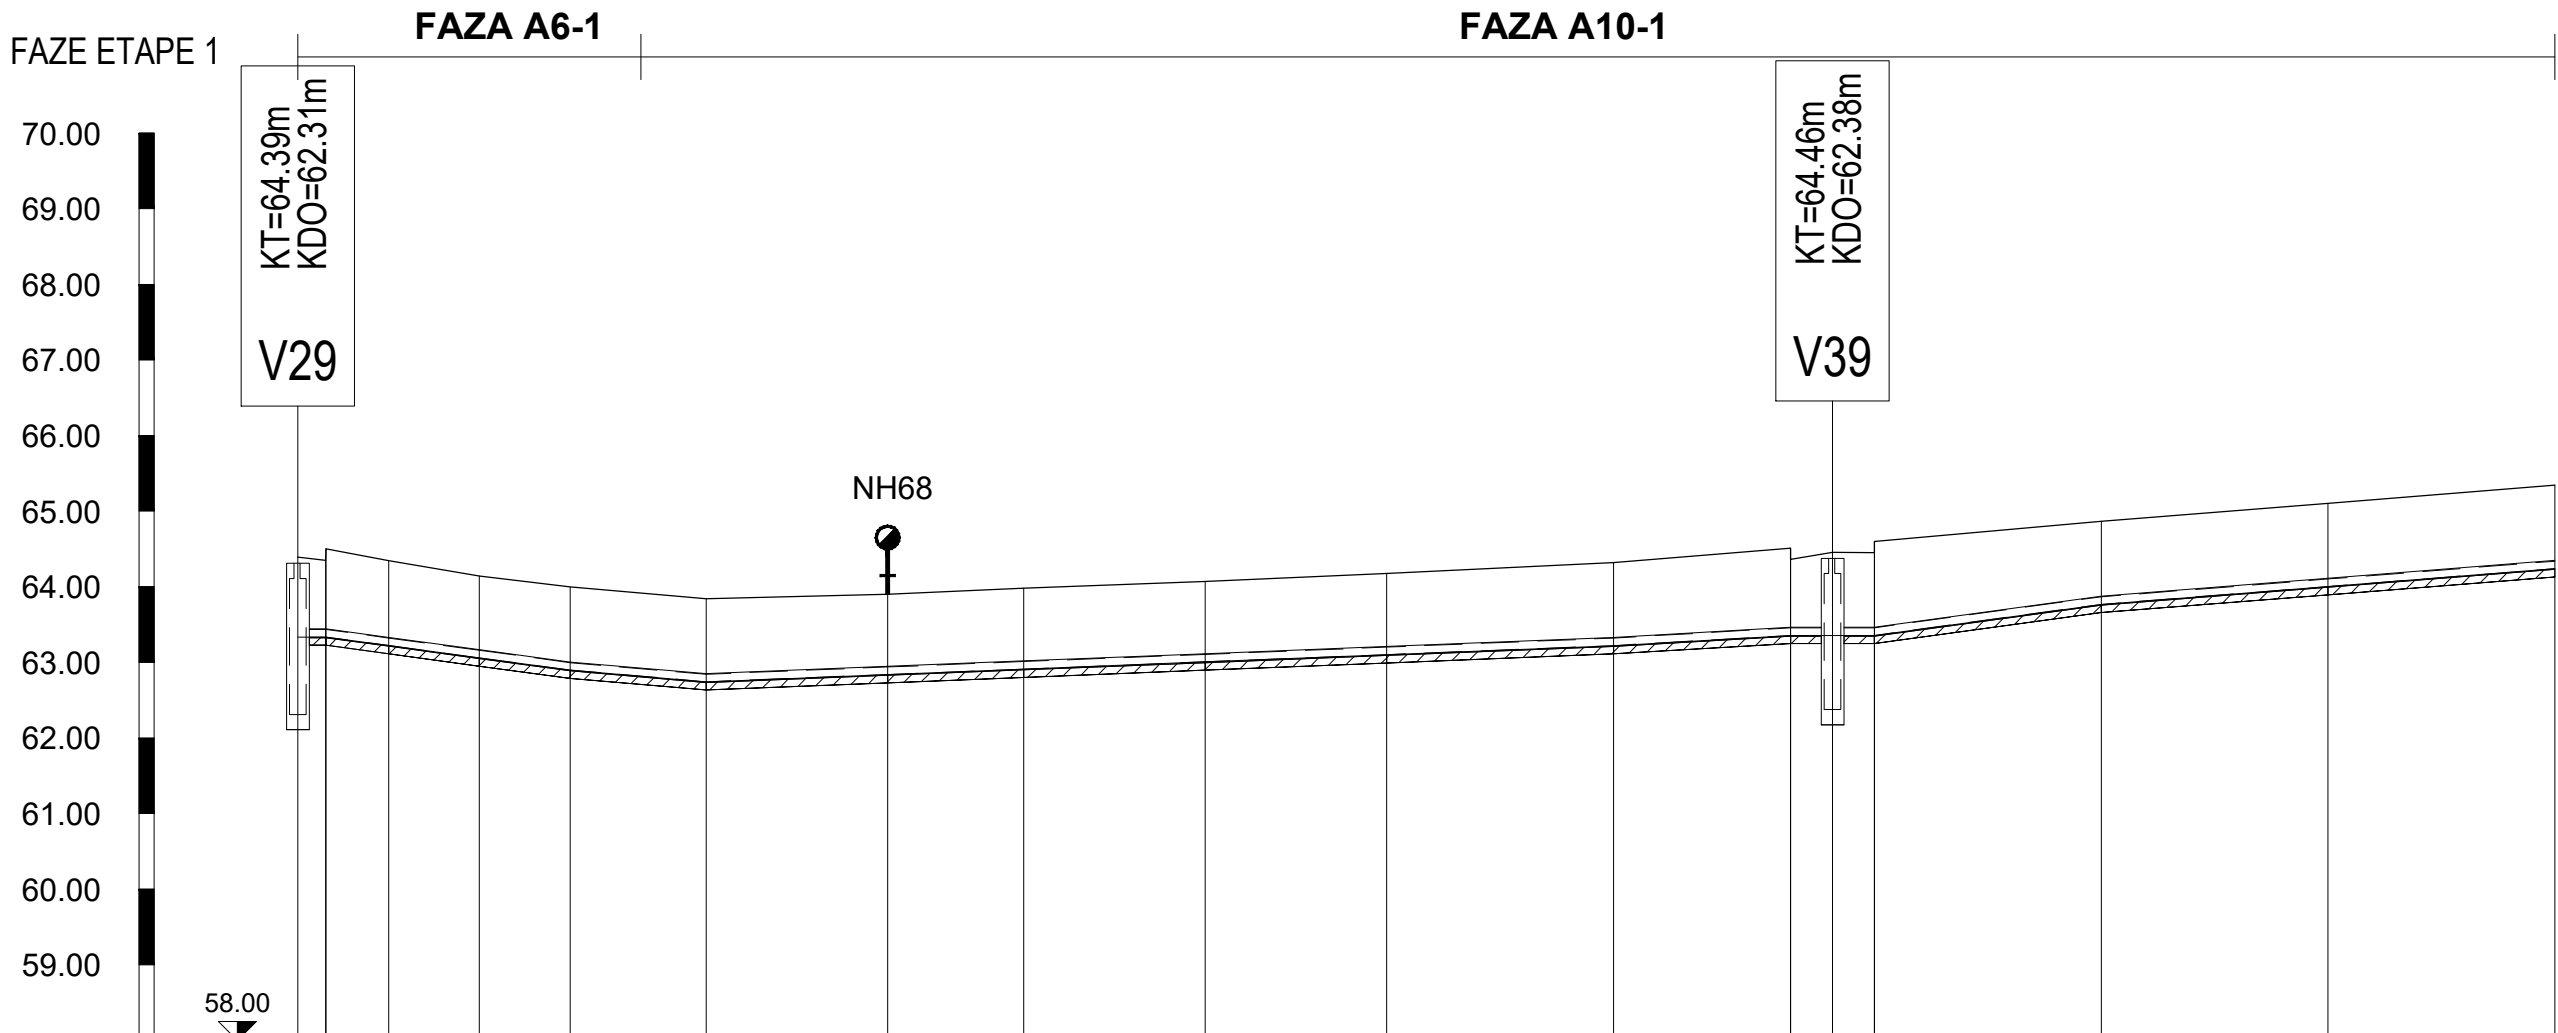

Naziv	V29	V8-1	V8-3	V8-4	V8-5	V8-6	NH68	V8-8	V8-9	V8-10	V8-11	V8-12	V39	V8-14	V8-16	V8-17	V8-18
Materijal cijevi	LJEVANO ŽELJEZNE CIJEVI (DUCTILE)																
Nazivni promjer cijevi	DN 100 mm, L= 298.50 m																
Visina terena [m.n.m]	64.39	64.35	64.50	64.35	64.14	64.00	63.84	63.90	63.98	64.07	64.18	64.32	64.51	64.36	64.46	64.45	64.60
Visina nivelete [m.n.m]	63.33	63.33	63.22	63.06	62.90	62.74	62.84	62.91	63.01	63.10	63.22	63.36	63.36	63.36	63.77	64.00	64.24
Dubina nivelete [m]	1.06	1.02	1.17	1.12	1.08	1.10	1.10	1.06	1.07	1.06	1.07	1.10	1.15	1.00	1.10	1.09	1.24
Dubina rova cijevi u čvoru [m]	1.17	1.12	1.23	1.19	1.21	1.21	1.17	1.18	1.17	1.18	1.21	1.26	1.11	1.21	1.20	1.35	1.22
Horizontalni kut - Lijevo	180°16'	180°0'	181°57'	185°24'	184°28'	183°35'	182°3'	181°26'	177°55'	179°29'	180°1'	180°13'	90°0'	180°2'	180°0'	178°32'	
Vertikalni kut - Gore	180°0'	180°0'	180°0'	179°43'	179°17'	180°0'	180°0'	180°0'	180°0'	179°54'	180°20'	180°0'	179°11'	180°20'	180°0'		
Duljina/Pad	3.69 m 0.00 %	1.36 %	32.31 m	18.00 m 0.85 %	120.00 m	0.40 %	23.41 m 0.58 %	11.09 m 0.00 %	30.00 m 1.37 %	60.00 m	0.79 %						
Stacionaže čvorova	0+00.00	0+03.69	0+12.00	0+24.00	0+36.00	0+54.00	0+78.00	0+96.00	1+20.00	1+44.00	1+74.00	1+97.41 1+97.42 2+02.97	2+08.50 2+08.52	2+38.50	2+68.50	2+98.50	

KOMUNALNA INFRASTRUKTURA PODUZETNIČKE
ZONE CRNO - ETAPA 1, faze: A1-1, A2-1, A3-1,
A4-1, A5-1, A6-1, A7-1, A8-1, A9-1, A10-1, A11-1,
A12-1, A13-1 i A14

PROJEKT VODOOPSKRBE
UZDUŽNI PROFIL
CJEVOVOD V8
mj. 1: 1000/100

LEGENDA
F i OK - fekalni i oborinski kolektori
RC - razlika među cijevima vodovoda i kolektora
RVN - razlika visine nivelete vodovoda i kolektora
KN - kota nivelete cijevi fekalnih i oborinskih kolektora

D&Z	D&Z d.o.o. PROJECTING - CONSULTING - ENGINEERING Jerolima Vidulića 7, Zadar, tel:023/22 08 60, fax:023/22 08 61 E - mail: info@d-and-z.hr	INVESTITOR	GRAD ZADAR
		GRADEVINA	KOMUNALNA INFRASTRUKTURA PODUZETNIČKE ZONE CRNO - ETAPA 1, faze: A1-1, A2-1, A3-1, A4-1, A5-1, A6-1, A7-1, A8-1, A9-1, A10-1, A11-1, A12-1, A13-1 i A14
PROJEKTANT	FILIP JURANOV dipl.ing.grad.	SASTAV CRTEŽA	PROJEKT VODOOPSKRBE UZDUŽNI PROFIL CJEVOVOD V8
		FAZA	GLAVNI PROJEKT
PROJEKTANT SURADNIK	JASNA GRBAS mag.ing.aedif.	MJERILO	1:1000/100
SURADNIK		TEHNIČKI DNEVNIK	573v
		DATAUM	08.2020.
		BROJ NACRTA	3.11
		ZAJEDNIČKA OZNAKA	INFR - 573 - E1

V8.1
M:1:1000/100

FAZE ETAPE 1

FAZA A10-1

FAZA A11-1

KOMUNALNA INFRASTRUKTURA PODUZETNIČKE
ZONE CRNO - ETAPA 1, faze: A1-1, A2-1, A3-1,
A4-1, A5-1, A6-1, A7-1, A8-1, A9-1, A10-1, A11-1,
A12-1, A13-1 i A14


PROJEKT VODOOPSKRBE
UZDUŽNI PROFIL
CJEVOVOD V8.1
Stac. 0+0.00 - 0+756.73
mj. 1: 1000/100
list 1

LEGENDA
F i OK - fekalni i oborinski kolektori
RC - razlika među cijevima vodovoda i kolektora
RVN - razlika visine nivelete vodovoda i kolektora
KN - kota nivelete cijevi fekalnih i oborinskih kolektora

Naziv	NH29 V8.1-1 V8.1-2 V8.1-3 V8.1-4 V8.1-5 NH28 V8.1-6 V8.1-7 V38 V8.1-9 V8.1-11 NH27 V8.1-12 V8.1-13 V8.1-14 V8.1-15 V8.1-16 NH26																																
Materijal cijevi	LJEVANO ŽELJEZNE CIJEVI (DUCTILE)																																
Nazivni promjer cijevi	DN 100 mm, L= 1454.21 m																																
Visina terena [m.n.m]	65.61	65.85	66.09	66.32	66.51	66.66	66.75	66.99	67.28	67.13	67.20	67.23	67.36	67.51	67.70	67.95	68.05	68.21	68.49	68.74	68.99	69.24											
Visina nivelete [m.n.m]	64.47	64.71	64.95	65.18	65.37	65.56	65.75	65.99	66.08	66.08	66.08	66.08	66.26	66.54	66.60	66.86	66.96	67.12	67.37	68.14	68.97	69.47											
Dubina nivelete [m]	1.14	1.14	1.14	1.14	1.14	1.11	1.10	1.10	1.05	1.12	1.12	1.15	1.10	1.15	1.10	1.09	1.09	1.09	1.12	1.11	1.09	1.09											
Dubina rova cijevi u čvoru [m]	1.25	1.25	1.25	1.25	1.25	1.21	1.21	1.26	1.31	1.16	1.26	1.26	1.21	1.36	1.21	1.20	1.20	1.20	1.23	1.22	1.21	1.20											
Horizontalni kut - Lijevo	179°59'	180°0'	180°0'	181°24'	180°25'	179°33'	178°37'	180°3'	180°24'	180°0'	179°0'	180°0'	180°0'	180°0'	180°31'	180°0'	179°34'	178°32'	180°8'	181°46'	180°1'	180°5'											
Vertikalni kut - Gore	180°0'	180°0'	180°0'	180°0'	180°0'	180°0'	180°0'	180°3'	180°24'	180°0'	179°0'	180°0'	180°0'	180°0'	180°31'	180°0'	180°0'	180°0'	180°0'	180°2'	180°11'	180°0'											
Duljina/Pad	180.01 m	0.79 % 33.80 m 0.70 % 9.54 m 0.00 % 45.27 m 1.15 % 180.01 m 0.86 % 90.00 m 0.79 % 25.33 m 0.47 % 9.51 m 0.00 % 45.28 m 1.22 % 186.01 m																															
Stacionaže čvorova	0+00.00	0+30.00	0+60.00	0+90.00	1+14.00	1+38.00	1+50.00	1+80.00	2+13.80	2+19.34	2+23.34	2+38.61	2+68.61	2+98.61	3+10.61	3+28.61	3+58.61	3+88.61	4+18.61	4+48.61	4+78.61	5+08.61	5+38.61	5+63.94	5+69.46	5+73.45	5+88.73	6+18.73	6+48.73	6+72.73	6+96.73	7+26.73	7+56.73

D&Z		D&Z d.o.o. PROJECTING - CONSULTING - ENGINEERING Jerolim Vidulica 7, Zadar, tel:023222 08 60, fax:023222 08 61 E - mail: info@d-and-z.hr	INVESTITOR	GRAD ZADAR
PROJEKTANT		FILIP JURANOV dipl.ing.grad.	GRABEVINA	KOMUNALNA INFRASTRUKTURA PODUZETNIČKE ZONE CRNO - ETAPA 1, faze: A1-1, A2-1, A3-1, A4-1, A5-1, A6-1, A7-1, A8-1, A9-1, A10-1, A11-1, A12-1, A13-1 i A14
PROJEKTANT SURADNIK		JASNA GRBAS mag.ing.aedif.	SASTAV CRTEŽA	PROJEKT VODOOPSKRBE UZDUŽNI PROFIL Stac. 0+0.00 - 0+756.73 CJEVOVOD V8.1 list 1
SURADNIK			FAZA	GLAVNI PROJEKT
			MJERILO	1:1000/100
			TEHNIČKI DNEVNIK	573v
			DATUM	08.2020.
			BROJ NACRTA	3.12

V9
M:1:1000/100

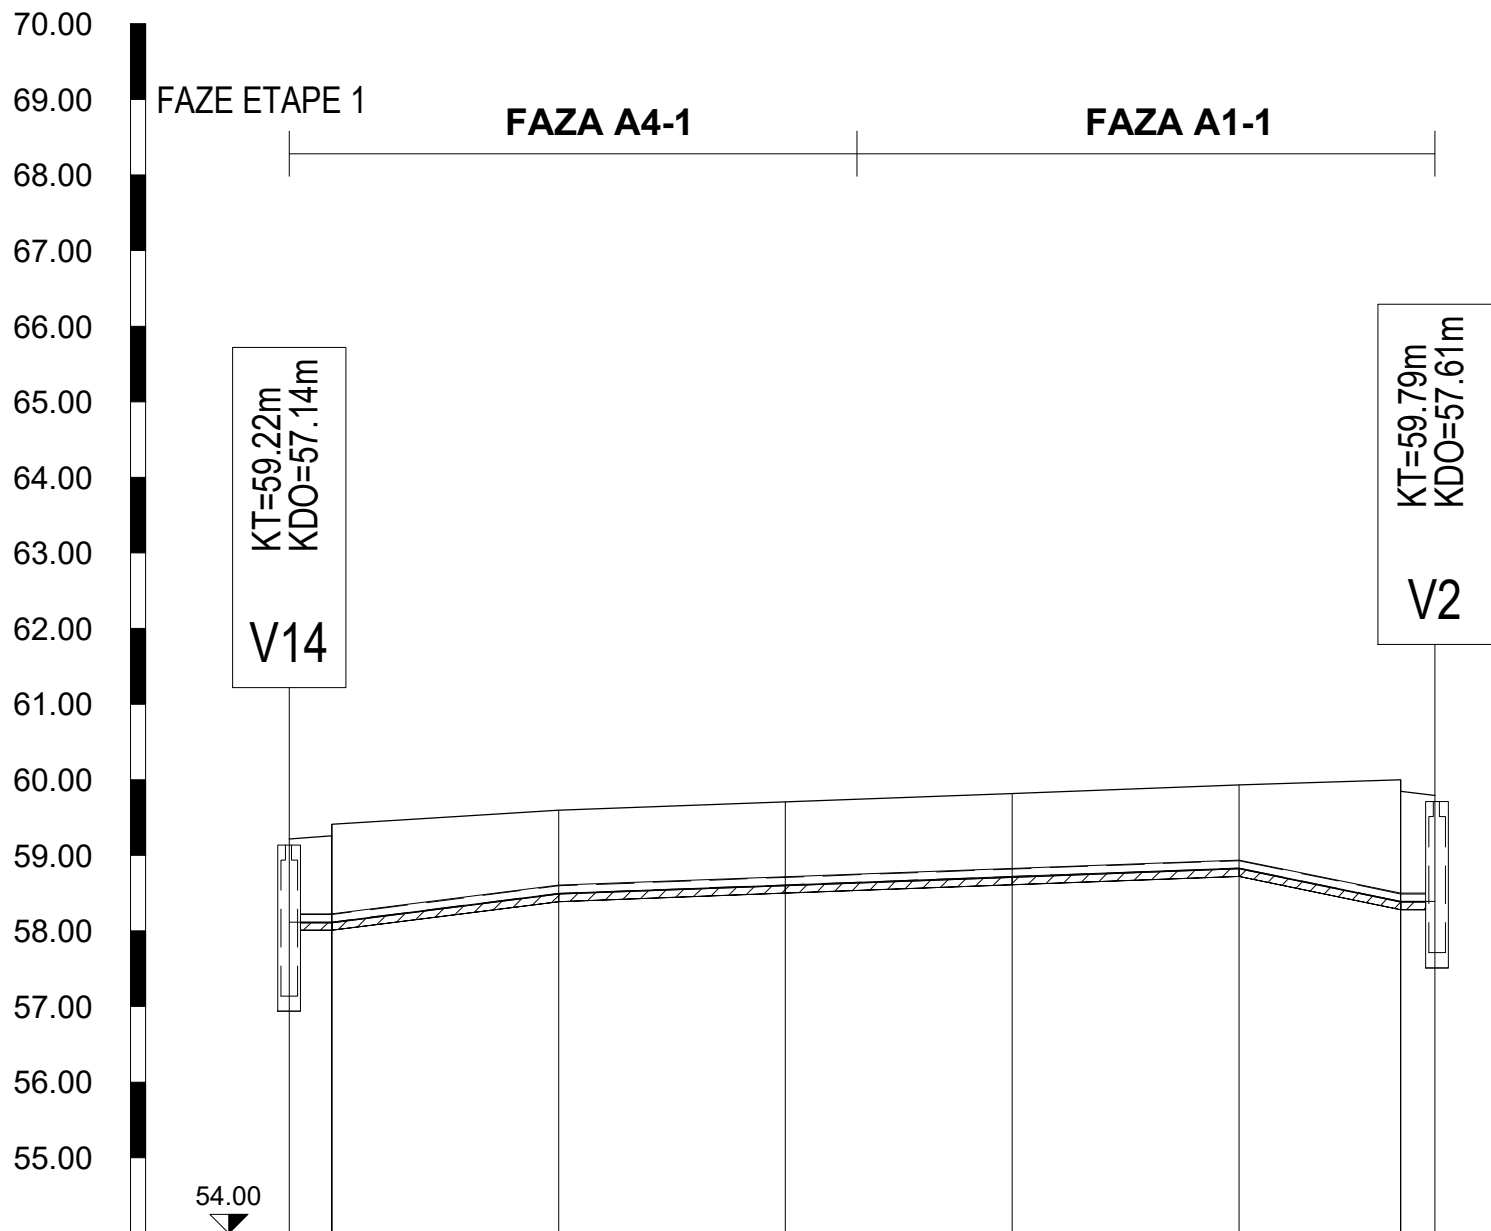

Naziv	V14V9-1V9-3V9-4V9-5V9-6V9-7V2					
Materijal cijevi	LJEVANO ŽELJEZNE CIJEVI (DUCTILE)					
Nazivni promjer cijevi	DN 100 mm, L= 151.54 m					
Visina terena [m.n.m]	59.22	59.26 59.41	59.60	59.71	59.82	59.93
Visina nivelete [m.n.m]	58.12	58.12	58.50	58.61	58.72	58.83
Dubina nivelete [m]	1.10	1.14 1.29	1.10	1.10	1.10	1.10
Dubina rova cijevi u čvoru [m]	1.21	1.25 1.40	1.21	1.21	1.21	1.21
Horizontalni kut - Lijevo	180°4'	180°0'	180°0'	180°0'	180°0'	180°0'
Vertikalni kut - Gore	179°17'	180°31'	180°0'	180°0'	181°23'	178°37'
Duljina/Pad	5.63 m 0.00 %	30.00 m 1.27 %	90.00 m	0.37 %	21.41 m 2.05 %	4.50 m 0.00 %
Stacionaže čvorova	0+00.00	0+05.63	0+35.63	0+65.63	0+95.63	1+25.63


KOMUNALNA INFRASTRUKTURA PODUZETNIČKE
ZONE CRNO - ETAPA 1, faze: A1-1, A2-1, A3-1,
A4-1, A5-1, A6-1, A7-1, A8-1, A9-1, A10-1, A11-1,
A12-1, A13-1 i A14

PROJEKT VODOOPSKRBE
UZDUŽNI PROFIL
CJEVOVOD V9
mj. 1: 1000/100

- LEGENDA
- F i OK - fekalni i oborinski kolektori
 - RC - razlika među cijevima vodovoda i kolektora
 - RVN - razlika visine nivelete vodovoda i kolektora
 - KN - kota nivelete cijevi fekalnih i oborinskih kolektora

D&Z D&Z d.o.o. PROJECTING - CONSULTING - ENGINEERING Jerolima Vidulića 7, Zadar, tel:023/22 08 60, fax:023/22 08 61 E - mail: info@d-and-z.hr	PROJEKTANT	FILIP JURANOV dipl.ing.građ.	INVESTITOR	GRAD ZADAR
	PROJEKTANT SURADNIK	JASNA GRBAS mag.ing.aedif.	GRAĐEVINA	KOMUNALNA INFRASTRUKTURA PODUZETNIČKE ZONE CRNO - ETAPA 1, faze: A1-1, A2-1, A3-1, A4-1, A5-1, A6-1, A7-1, A8-1, A9-1, A10-1, A11-1, A12-1, A13-1 i A14
SURADNIK	SASTAV CRTEŽA	FAZA	GLAVNI PROJEKT	PROJEKT VODOOPSKRBE UZDUŽNI PROFIL CJEVOVOD V9
				TEHNIČKI DNEVNIK
SURADNIK	DATUM	08.2020.	BROJ NACRTA	573v
				3.14

V10
M:1:1000/100

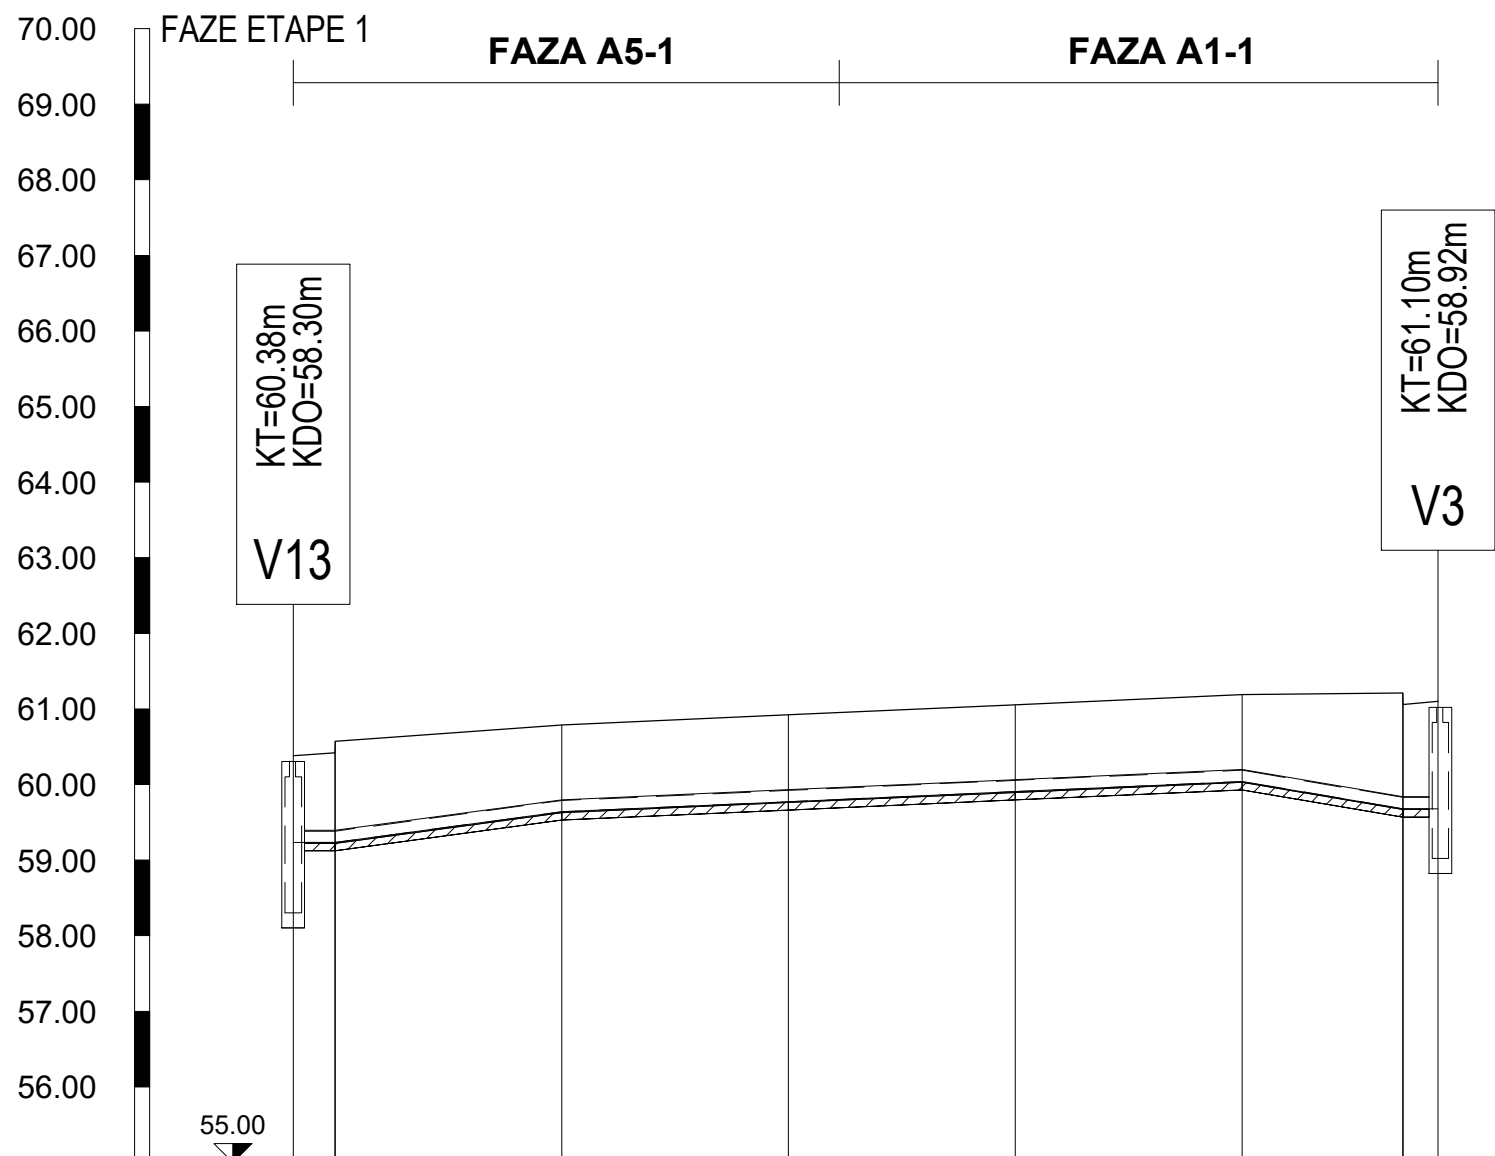

Naziv	V13									
Materijal cijevi	LJEVANO ŽELJEZNE CIJEVI (DUCTILE)									
Nazivni promjer cijevi	DN 150 mm, L= 151.44 m									
Visina terena [m.n.m]	60.38	60.42	60.57	60.79	60.92	61.06	61.19	61.21	61.06	61.10
Visina nivelete [m.n.m]	59.23	59.23	59.23	59.64	59.77	59.91	60.04	59.68	59.68	59.68
Dubina nivelete [m]	1.15	1.19	1.34	1.15	1.15	1.15	1.15	1.63	1.48	1.52
Dubina rova cijevi u čvoru [m]	1.26	1.30	1.45	1.26	1.26	1.26	1.26	1.74	1.49	1.63
Horizontalni kut - Lijevo	180°28'									
Vertikalni kut - Gore	179°14'									
Duljina/Pad	5.54 m	29.97 m	90.00 m	21.26 m	4.68 m	0.00 %	0.45 %	0.74 %	0.00 %	0.00 %
Stacionaže čvorova	0+00.00	0+05.51	0+35.51	0+65.51	0+95.51	1+25.51	1+46.77	1+51.44	1+51.44	1+51.44


KOMUNALNA INFRASTRUKTURA PODUZETNIČKE ZONE CRNO - ETAPA 1, faze: A1-1, A2-1, A3-1, A4-1, A5-1, A6-1, A7-1, A8-1, A9-1, A10-1, A11-1, A12-1, A13-1 i A14

PROJEKT VODOOPSKRBE UZDUŽNI PROFIL CJEVOVOD V10 mj. 1: 1000/100

LEGENDA
F i OK - fekalni i oborinski kolektori
RC - razlika među cijevima vodovoda i kolektora
RVN - razlika visine nivelete vodovoda i kolektora
KN - kota nivelete cijevi fekalnih i oborinskih kolektora

D&Z D&Z d.o.o. PROJECTING - CONSULTING - ENGINEERING Jerolima Vidulića 7, Zadar, tel:023/22 08 60, fax:023/22 08 61 E - mail: info@d-and-z.hr	PROJEKTANT	FILIP JURANOV dipl.ing.građ.	INVESTITOR	GRAD ZADAR
	PROJEKTANT SURADNIK	JASNA GRBAS mag.ing.aedif.	GRAĐEVINA	KOMUNALNA INFRASTRUKTURA PODUZETNIČKE ZONE CRNO - ETAPA 1, faze: A1-1, A2-1, A3-1, A4-1, A5-1, A6-1, A7-1, A8-1, A9-1, A10-1, A11-1, A12-1, A13-1 i A14
SURADNIK	SURADNIK	SURADNIK	SASTAV CRTEŽA	PROJEKT VODOOPSKRBE UZDUŽNI PROFIL CJEVOVOD V10
			FAZA GLAVNI PROJEKT	FAZA GLAVNI PROJEKT
SURADNIK	SURADNIK	SURADNIK	TEHNIČKI DNEVNIK	573v
			BROJ NACRTA	3.15

V11
M:1:1000/100

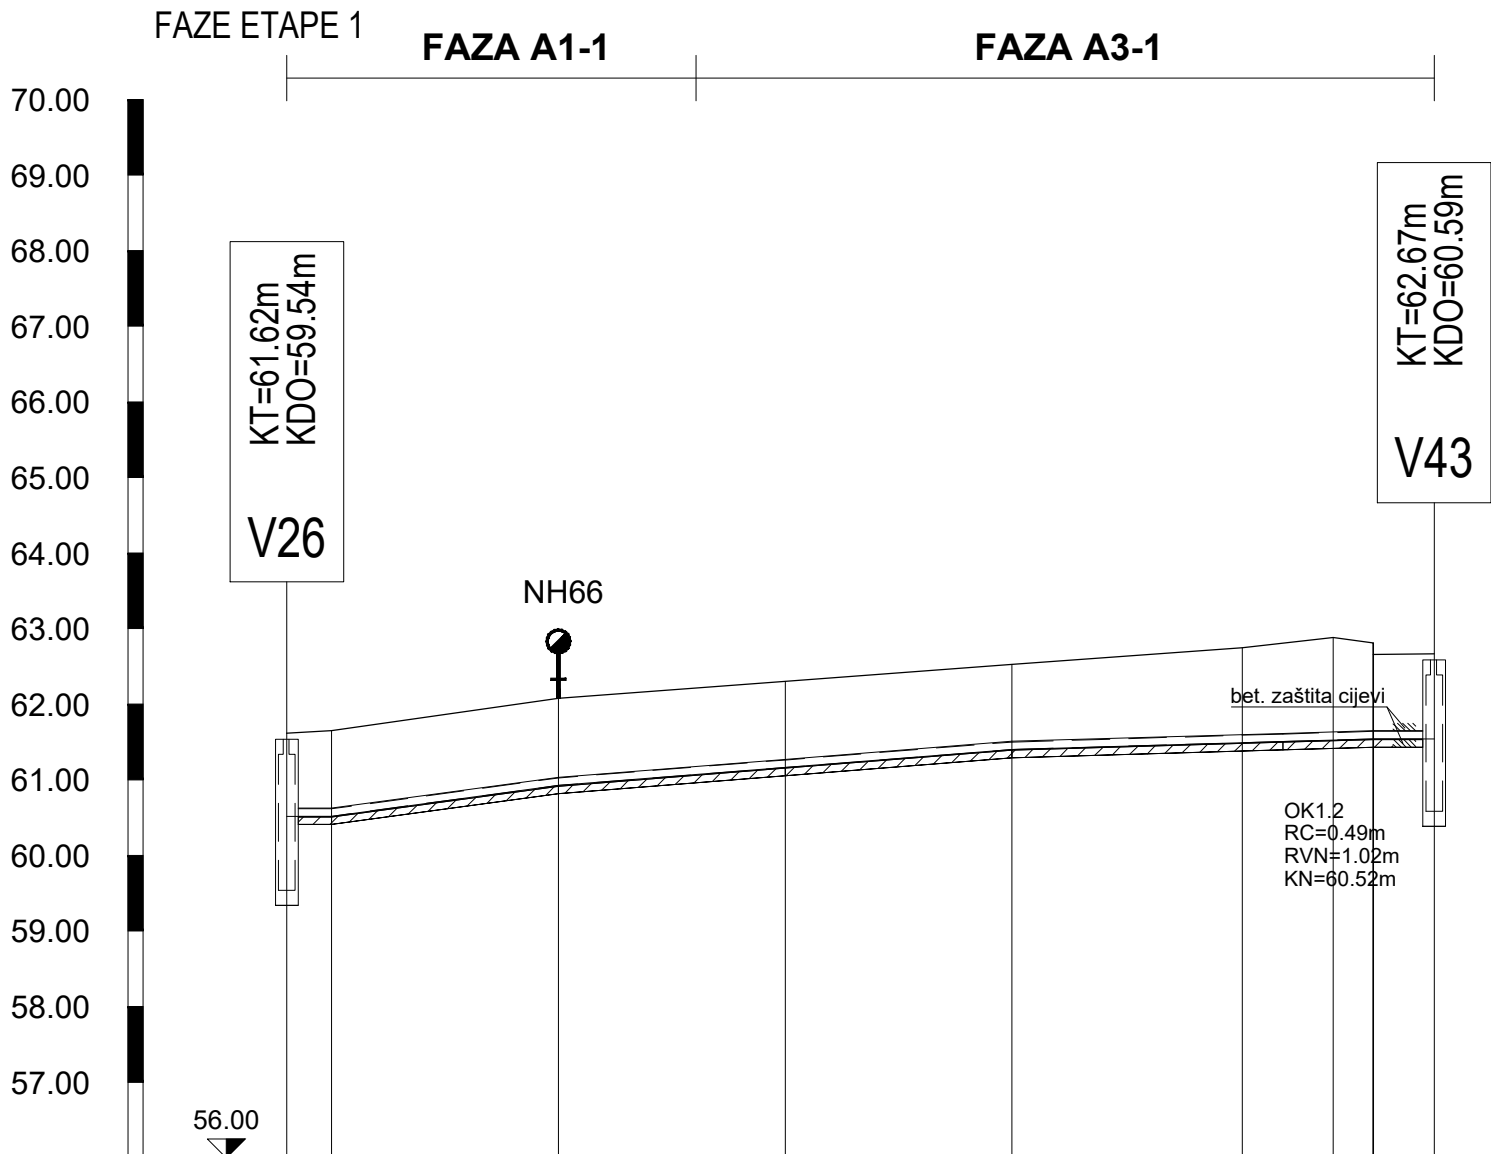

Naziv	V26V11-1NH66V11-3V11-4V11-5V11-6V11-7V43									
Materijal cijevi	LJEVANO ŽELJEZNE CIJEVI (DUCTILE)									
Nazivni promjer cijevi	DN 100 mm, L= 151.73 m									
Visina terena [m.n.m]	61.62	61.65	62.08	62.30	62.53	62.75	62.88	62.81	62.66	62.67
Visina nivelete [m.n.m]	60.52	60.52	60.92	61.16	61.40	61.49	61.52	61.54	61.54	61.54
Dubina nivelete [m]	1.10	1.13	1.16	1.14	1.13	1.17	1.36	1.27	1.12	1.13
Dubina rova cijevi u čvoru [m]	1.21	1.24	1.26	1.25	1.23	1.28	1.47	1.38	1.23	1.25
Horizontalni kut - Lijevo	180°18'		180°12'	180°0'	180°0'	175°5'	176°3'	179°47'		
Vertikalni kut - Gore	179°13'		180°19'	180°0'	180°17'	180°0'	180°49'	180°0'		
Duljina/Pad	5.92 m 0.00 %	30.00 m	60.00 m	47.78 m		8.03 m		0.00 %		
Stacionaže čvorova	0+00.00	0+05.92	0+35.92	0+65.92	0+95.92	1+26.40	1+38.40	1+43.70	1+51.73	

KOMUNALNA INFRASTRUKTURA PODUZETNIČKE
ZONE CRNO - ETAPA 1, faze: A1-1, A2-1, A3-1,
A4-1, A5-1, A6-1, A7-1, A8-1, A9-1, A10-1, A11-1,
A12-1, A13-1 i A14

PROJEKT VODOOPSKRBE
UZDUŽNI PROFIL
CJEVOVOD V11
mj. 1: 1000/100

LEGENDA

F i OK - fekalni i oborinski kolektori
RC - razlika među cijevima vodovoda i kolektora
RVN - razlika visine nivelete vodovoda i kolektora
KN - kota nivelete cijevi fekalnih i oborinskih kolektora

D&Z D&Z d.o.o. PROJECTING - CONSULTING - ENGINEERING Jerolima Vidulića 7, Zadar, tel:023/22 08 60, fax:023/22 08 61 E - mail: info@d-and-z.hr	PROJEKTANT	FILIP JURANOV dipl.ing.građ.	INVESTITOR	GRAD ZADAR
	PROJEKTANT SURADNIK	JASNA GRBAS mag.ing.aedif.	GRAĐEVINA	KOMUNALNA INFRASTRUKTURA PODUZETNIČKE ZONE CRNO - ETAPA 1, faze: A1-1, A2-1, A3-1, A4-1, A5-1, A6-1, A7-1, A8-1, A9-1, A10-1, A11-1, A12-1, A13-1 i A14
	SURADNIK		SASTAV CRTEŽA	PROJEKT VODOOPSKRBE UZDUŽNI PROFIL CJEVOVOD V11
			FAZA	GLAVNI PROJEKT
			ZAJEDNIČKA OZNAKA	INFR - 573 - E1
			MJERILO	1:1000/100
			TEHNIČKI DNEVNIK	573v
			DATUM	08.2020.
			BROJ NACRTA	3.16

V12
M:1:1000/100

FAZE ETAPE 1

FAZA A2-1

70.00
69.00
68.00
67.00
66.00
65.00
64.00
63.00
62.00
61.00
60.00
59.00
58.00

KT=62.70m
KDO=60.62m

V27

NH67

KT=64.28m
KDO=62.20m

V42

bet. zaštita cijevi
OK1.3
RC=0.44m
RVN=1.08m
KN=62.06m

57.00

Naziv										
Materijal cijevi	LJEVANO ŽELJEZNE CIJEVI (DUCTILE)									
Nazivni promjer cijevi	DN 100 mm, L= 214.60 m									
Visina terena [m.n.m]		62.70 62.80 62.95		63.23		63.46		63.68		63.91
Visina nivelete [m.n.m]		61.60 61.60		62.13		62.35		62.58		62.80
Dubina nivelete [m]		1.10 1.20 1.35		1.10		1.10		1.10		1.10
Dubina rova cijevi u čvoru [m]		1.21 1.31 1.46		1.21		1.21		1.21		1.21
Horizontalni kut - Lijevo		178°57'		179°12'		179°59'		180°0'		180°0'
Vertikalni kut - Gore		180°0'		180°34'		180°0'		180°0'		180°0'
Duljina/Pad		7.05 m 0.00 %	29.97 m 1.75 %	90.00 m 0.75 %		74.31 m 0.48 %		13.26 m 0.00 %		
Stacionaže čvorova	0+00.00	0+07.02	0+37.02	0+67.02	0+97.02	1+27.02	1+77.27	2+01.33	2+14.60	


KOMUNALNA INFRASTRUKTURA PODUZETNIČKE
ZONE CRNO - ETAPA 1, faze: A1-1, A2-1, A3-1,
A4-1, A5-1, A6-1, A7-1, A8-1, A9-1, A10-1, A11-1,
A12-1, A13-1 i A14

PROJEKT VODOOPSKRBE
UZDUŽNI PROFIL
CJEVOVOD V12
mj. 1: 1000/100

LEGENDA
F i OK - fekalni i oborinski kolektori
RC - razlika među cijevima vodovoda i kolektora
RVN - razlika visine nivelete vodovoda i kolektora
KN - kota nivelete cijevi fekalnih i oborinskih kolektora

D&Z D&Z d.o.o. PROJECTING - CONSALTING - ENGINEERING Jerolima Vidulića 7, Zadar, tel:023/22 08 60, fax:023/22 08 61 E - mail: info@d-and-z.hr		INVESTITOR	GRAD ZADAR
PROJEKTANT		GRAĐEVINA	KOMUNALNA INFRASTRUKTURA PODUZETNIČKE ZONE CRNO - ETAPA 1, faze: A1-1, A2-1, A3-1, A4-1, A5-1, A6-1, A7-1, A8-1, A9-1, A10-1, A11-1, A12-1, A13-1 i A14
FILIP JURANOV dipl.ing.grad.		SASTAV CRTEŽA	PROJEKT VODOOPSKRBE UZDUŽNI PROFIL CJEVOVOD V12
PROJEKTANT SURADNIK		FAZA	GLAVNI PROJEKT
SURADNIK		MJERILO	1:1000/100
		TEHNIČKI DNEVNIK	573v
		DATUM	08.2020.
		BROJ NACRTA	3.17
		ZAJEDNIČKA OZNAKA	INFR - 573 - E1

V13
M:1:1000/100

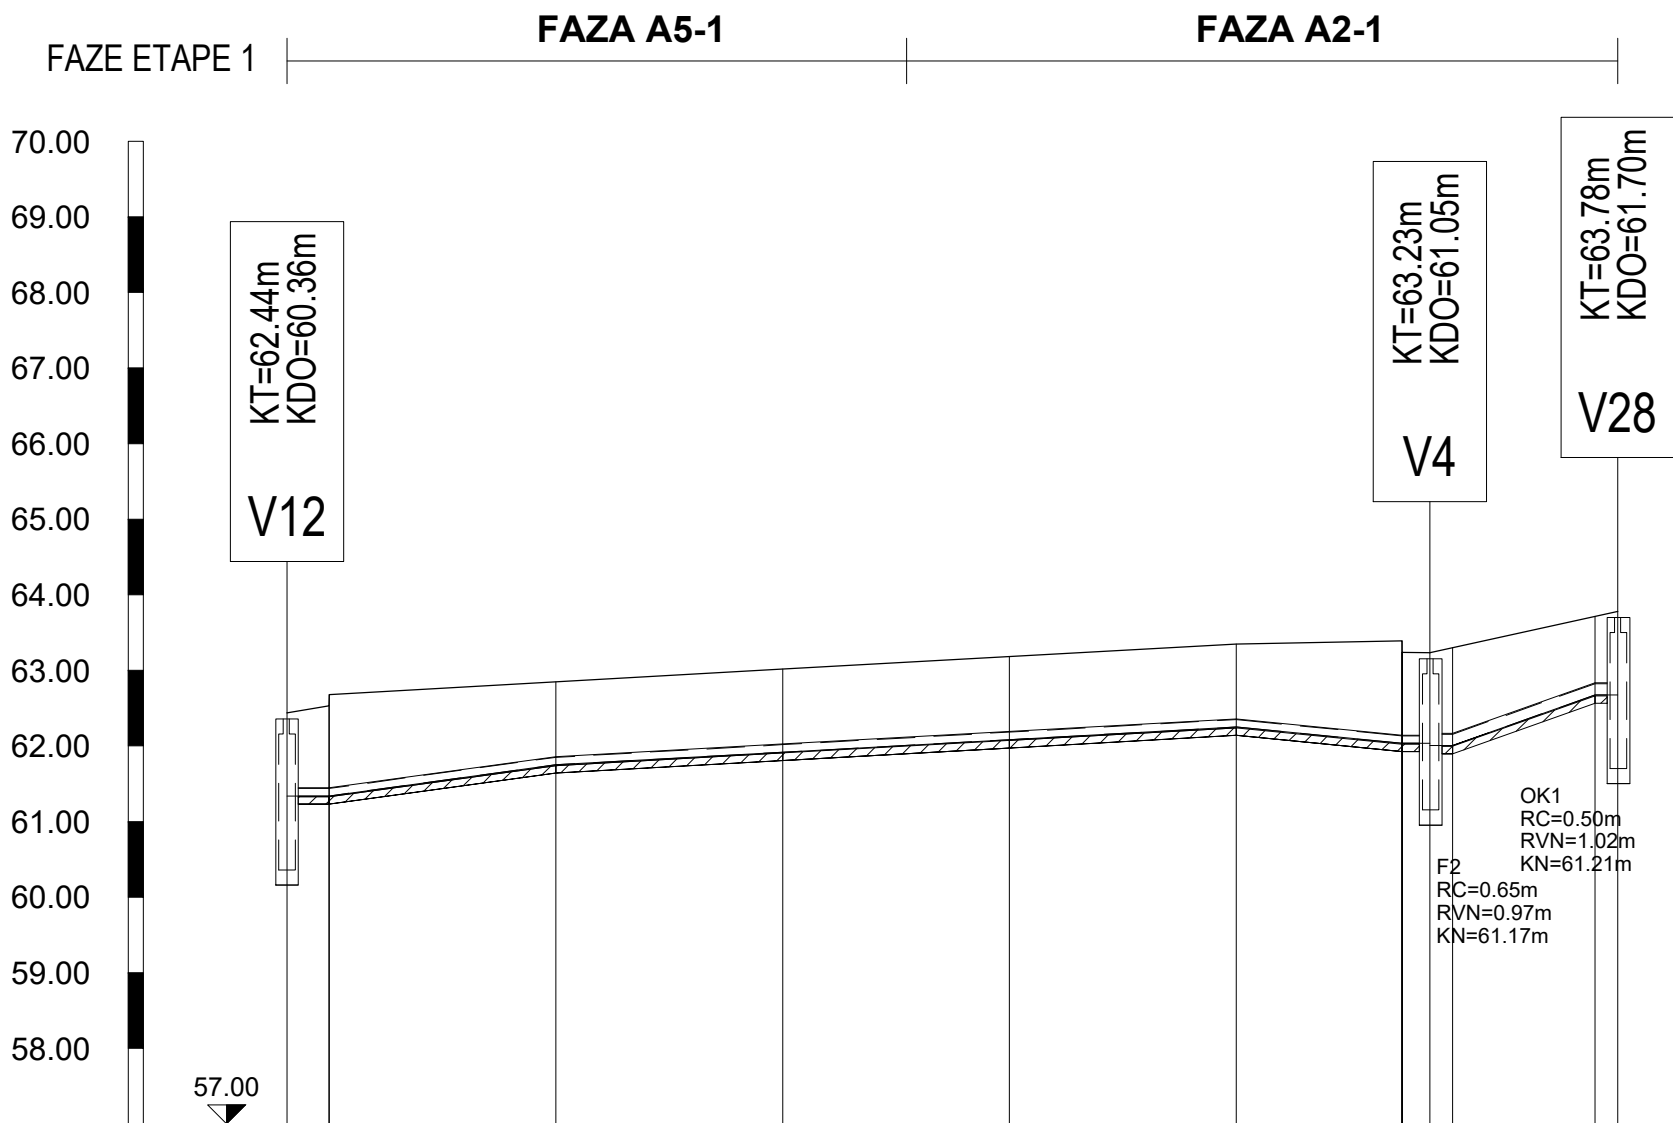

Naziv	V12	V13-1	V13-3	V13-4	V13-5	V13-6	V13-7 V4	V28
Materijal cijevi	LJEVANO ŽELJEZNE CIJEVI (DUCTILE)							
Nazivni promjer cijevi			DN 100 mm, L= 151.17 m				DN 150 mm, L= 24.83 m	
Visina terena [m.n.m]	62.44	62.53 62.68	62.85	63.02	63.18	63.35	63.39 63.24 63.23 63.30	63.71 63.78
Visina nivelete [m.n.m]	61.34	61.34 61.34	61.75	61.92	62.08	62.25	62.03 62.03 62.03 62.00	62.67 62.67
Dubina nivelete [m]	1.10	1.19 1.34	1.10	1.10	1.10	1.10	1.36 1.21 1.20 1.27 1.30	1.10 1.10
Dubina rova cijevi u čvoru [m]	1.21	1.29 1.44	1.20	1.20	1.20	1.20	1.46 1.31 1.30 1.36 1.41	1.20 1.20
Horizontalni kut - Lijevo		178°44'	179°46'	179°59'	180°9'	181°17'	180°8' 175°0'	175°0'
Vertikalni kut - Gore		178°58'	180°28'	180°0'	180°0'	180°53'	179°26' 177°58'	182°02'
Duljina/Pad	5.56 m 0.00 %	30.00 m 1.37 %	90.00 m		0.56 %	21.92 m 0.98 %	6.69 m 0.00 % 18.83 m 3.55 %	3.00 m 0.00 %
Stacionaže čvorova	0+00.00 0+05.56		0+35.56	0+65.56	0+95.56	1+25.56	1+47.48 1+51.17 1+54.17	1+73.00 1+76.00

KOMUNALNA INFRASTRUKTURA PODUZETNIČKE
ZONE CRNO - ETAPA 1, faze: A1-1, A2-1, A3-1,
A4-1, A5-1, A6-1, A7-1, A8-1, A9-1, A10-1, A11-1,
A12-1, A13-1 i A14

PROJEKT VODOOPSKRBE
UZDUŽNI PROFIL
CJEVOVOD V13
mj. 1: 1000/100

LEGENDA

F i OK - fekalni i oborinski kolektori
RC - razlika među cijevima vodovoda i kolektora
RVN - razlika visine nivelete vodovoda i kolektora
KN - kota nivelete cijevi fekalnih i oborinskih kolektora

D&Z D&Z d.o.o. PROJECTING - CONSULTING - ENGINEERING Jerolima Vidulića 7, Zadar, tel:023/22 08 60, fax:023/22 08 61 E - mail: info@d-and-z.hr		INVESTITOR	GRAD ZADAR
PROJEKTANT		GRAĐEVINA	KOMUNALNA INFRASTRUKTURA PODUZETNIČKE ZONE CRNO - ETAPA 1, faze: A1-1, A2-1, A3-1, A4-1, A5-1, A6-1, A7-1, A8-1, A9-1, A10-1, A11-1, A12-1, A13-1 i A14
PROJEKTANT SURADNIK		SASTAV CRTEŽA	PROJEKT VODOOPSKRBE UZDUŽNI PROFIL CJEVOVOD V13
SURADNIK		FAZA	GLAVNI PROJEKT
		MJERILO	1:1000/100
		DATUM	08.2020.
		TEHNIČKI DNEVNIK	573v
		BROJ NACRTA	3.18

FAZA A2-1

FAZE ETAPE 1

V14

M:1:1000/100

70.00
69.00
68.00
67.00
66.00
65.00
64.00
63.00
62.00
61.00
60.00
59.00

KT=63.81m
KDO=61.73m
V28

58.00

NH33

OK1.4a
RC=0.81m
RVN=1.66m
KN=62.25m

NH76

KT=65.39m
KDO=63.31m
V41

OK1.4a
RC=0.81m
RVN=1.66m
KN=63.31m

Naziv	V28	V14-1	V14-3	V14-4	V14-5	NH33	V14-6	V14-7	V14-8	V14-9	NH76	V14-11	V14-12	V41
Materijal cijevi	LJEVANO ŽELJEZNE CIJEVI (DUCTILE)													
Nazivni promjer cijevi	DN 100 mm, L= 277.01 m													
Visina terena [m.n.m]	63.81	63.85 64.00	64.20	64.38	64.56	64.74	64.92	65.10	65.29	65.47	65.62	65.54	65.55 65.40	65.39
Visina nivelete [m.n.m]	62.69	62.69 64.00	63.10	63.28	63.46	63.64	63.82	64.01	64.20	64.36	64.32	64.29	64.27 64.27	64.27
Dubina nivelete [m]	1.12	1.16 1.31	1.10	1.10	1.10	1.10	1.10	1.10	1.09	1.11	1.20	1.25	1.28 1.13	1.12
Dubina rova cijevi u čvoru [m]	1.23	1.26 1.41	1.20	1.20	1.20	1.20	1.20	1.20	1.19	1.21	1.30	1.35	1.38 1.23	1.25
Horizontalni kut - Lijevo		179°41'	179°8'	180°0'	180°0'	180°0'	180°3'	180°10'	179°34'	178°49'	175°39'	175°19'	180°0'	
Vertikalni kut - Gore		178°59'	180°40'	180°0'	180°0'	180°0'	180°0'	179°59'	180°0'	180°35'	180°0'	180°0'	179°47'	
Duljina/Pad	7.06 m 0.00 %	22.94 m 1.78 %	150.00 m				55.01 m			24.34 m 0.37 %	17.66 m 0.00 %			
Stacionaže čvorova	0+00.00	0+07.06	0+30.00	0+60.00	0+90.00	1+20.00	1+50.00	1+80.00	2+10.00	2+35.01	2+47.01	2+53.01	2+59.33	2+77.01

KOMUNALNA INFRASTRUKTURA PODUZETNIČKE
ZONE CRNO - ETAPA 1, faze: A1-1, A2-1, A3-1,
A4-1, A5-1, A6-1, A7-1, A8-1, A9-1, A10-1, A11-1,
A12-1, A13-1 i A14


PROJEKT VODOOPSKRBE
UZDUŽNI PROFIL
CJEVOVOD V14
mj. 1: 1000/100

LEGENDA

F i OK - fekalni i oborinski kolektori
RC - razlika među cijevima vodovoda i kolektora
RVN - razlika visine nivelete vodovoda i kolektora
KN - kota nivelete cijevi fekalnih i oborinskih kolektora

D&Z D&Z d.o.o. PROJECTING - CONSULTING - ENGINEERING Jerolima Vidulića 7, Zadar, tel:023/22 08 60, fax:023/22 08 61 E - mail: info@d-and-z.hr	INVESTITOR	GRAD ZADAR	
	GRAĐEVINA	KOMUNALNA INFRASTRUKTURA PODUZETNIČKE ZONE CRNO - ETAPA 1, faze: A1-1, A2-1, A3-1, A4-1, A5-1, A6-1, A7-1, A8-1, A9-1, A10-1, A11-1, A12-1, A13-1 i A14	
PROJEKTANT	FILIP JURANOV dipl.ing.grad.	SASTAV CRTEŽA	PROJEKT VODOOPSKRBE UZDUŽNI PROFIL CJEVOVOD V14
PROJEKTANT SURADNIK	JASNA GRBAS mag.ing.aedif.	FAZA	GLAVNI PROJEKT
SURADNIK		MJERILO	1:1000/100
		DATUM	08.2020.
		TEHNIČKI DNEVNIK	573v
		BROJ NACRTA	3.19
		ZAJEDNIČKA OZNAKA	INFR - 573 - E1

V15
M:1:1000/100

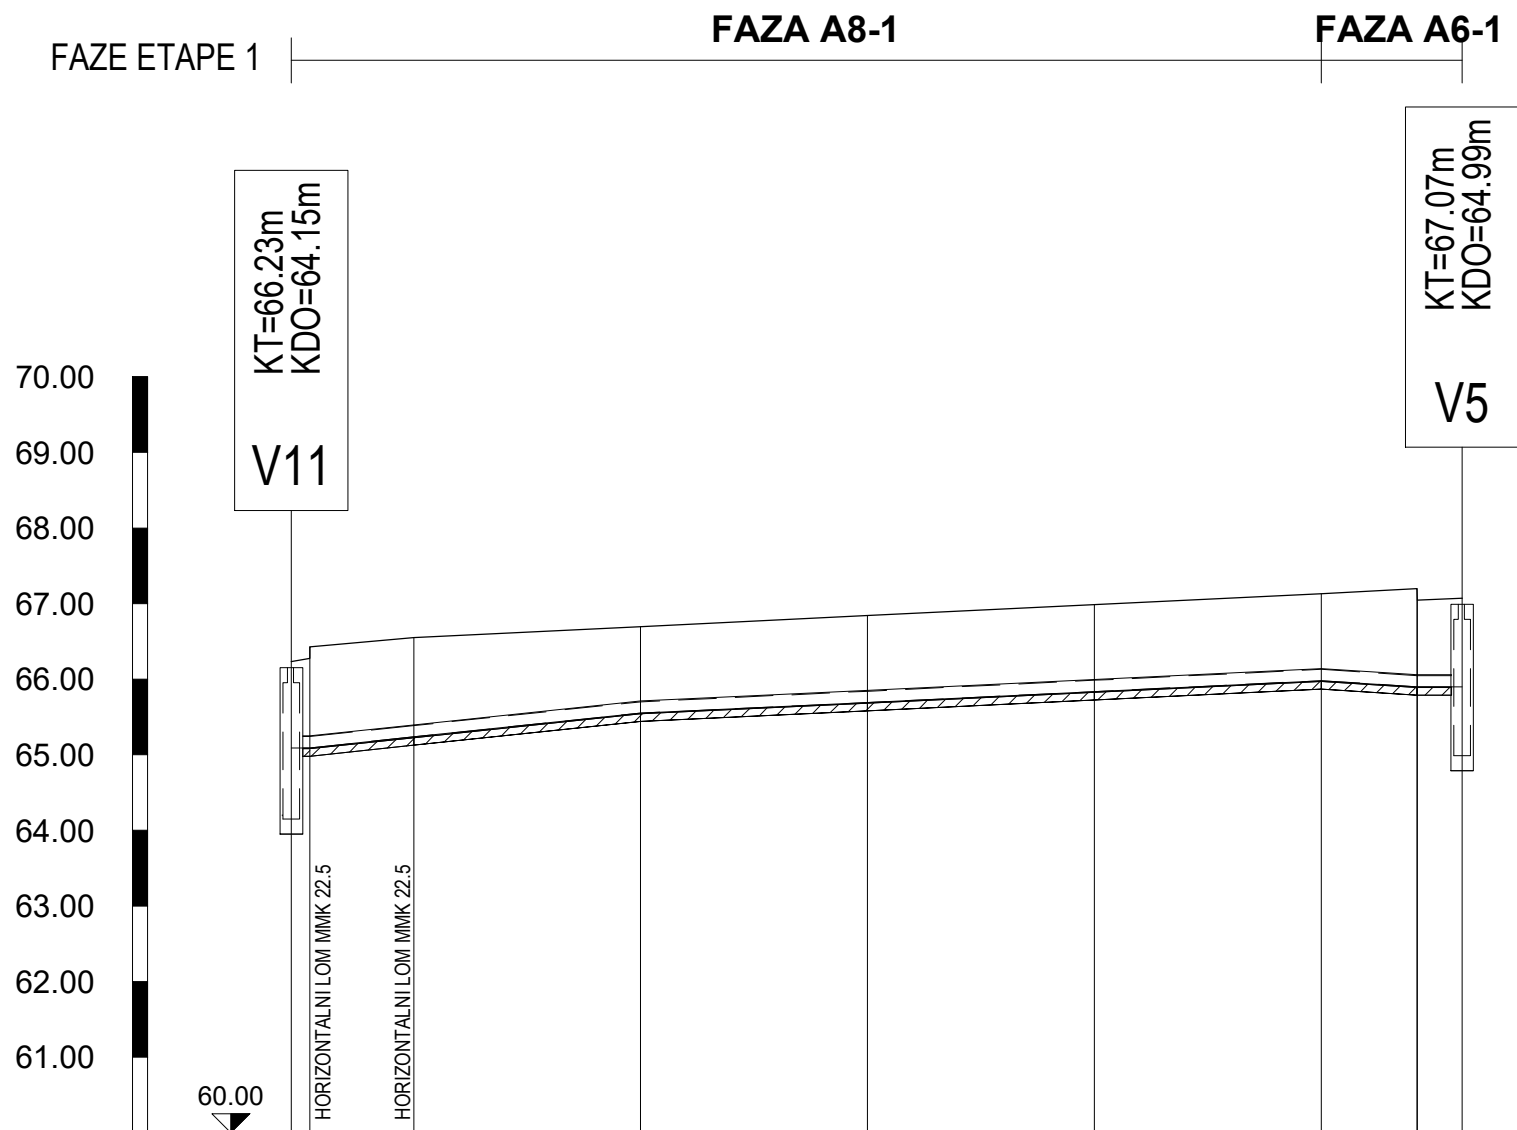

Naziv	V11 V15-1V15-2V15-3V15-4V15-5V15-6V15-7V5						
Materijal cijevi	LJEVANO ŽELJEZNE CIJEVI (DUCTILE)						
Nazivni promjer cijevi	DN 150 mm, L= 154.82 m						
Visina terena [m.n.m]	66.23 66.43	66.55	66.70	66.84	66.99	67.13	67.20 67.05 67.07
Visina nivelete [m.n.m]	65.09 65.09	65.24	65.55	65.69	65.84	65.98	65.90 67.05 65.90
Dubina nivelete [m]	1.14 1.33	1.31	1.15	1.15	1.15	1.15	1.30 1.15 1.17
Dubina rova cijevi u čvoru [m]	1.25 1.44	1.42	1.26	1.26	1.26	1.26	1.41 1.26 1.31
Horizontalni kut - Lijevo	156°52'	155°31'	180°0'	180°0'	180°0'	180°0'	180°0'
Vertikalni kut - Gore	180°0'	179°7'	180°37'	179°59'	180°0'	180°39'	179°38'
Duljina/Pad	16.19 m 0.00 %	30.00 m	90.00 m 1.53 %	0.48 %		12.68 m 0.64 %	5.95 m 0.00 %
Stacionaže čvorova	0+00.00 0+02.45	0+16.19	0+46.19	0+76.19	1+06.19	1+36.19	1+48.87 1+48.89 1+54.82

KOMUNALNA INFRASTRUKTURA PODUZETNIČKE ZONE CRNO - ETAPA 1, faze: A1-1, A2-1, A3-1, A4-1, A5-1, A6-1, A7-1, A8-1, A9-1, A10-1, A11-1, A12-1, A13-1 i A14


PROJEKT VODOOPSKRBE UZDUŽNI PROFIL CJEVOVOD V15 mj. 1: 1000/100

LEGENDA

F i OK - fekalni i oborinski kolektori
RC - razlika među cijevima vodovoda i kolektora
RVN - razlika visine nivelete vodovoda i kolektora
KN - kota nivelete cijevi fekalnih i oborinskih kolektora

D&Z D&Z d.o.o. PROJECTING - CONSULTING - ENGINEERING Jerolimova Vidulića 7, Zadar, tel:023/22 08 60, fax:023/22 08 61 E - mail: info@d-and-z.hr		INVESTITOR	GRAD ZADAR
		GRAĐEVINA	KOMUNALNA INFRASTRUKTURA PODUZETNIČKE ZONE CRNO - ETAPA 1, faze: A1-1, A2-1, A3-1, A4-1, A5-1, A6-1, A7-1, A8-1, A9-1, A10-1, A11-1, A12-1, A13-1 i A14
PROJEKTANT	FILIP JURANOV dipl.ing.grad. 	SASTAV CRTEŽA	PROJEKT VODOOPSKRBE UZDUŽNI PROFIL CJEVOVOD V15
PROJEKTANT SURADNIK	JASNA GRBAS mag.ing.aedif. 	FAZA GLAVNI PROJEKT	ZAJEDNIČKA OZNAKA INFR - 573 - E1
SURADNIK		MJERILO	1:1000/100
		TEHNIČKI DNEVNIK	573v
		DATUM	08.2020.
		BROJ NACRTA	3.20

V16
M:1:1000/100

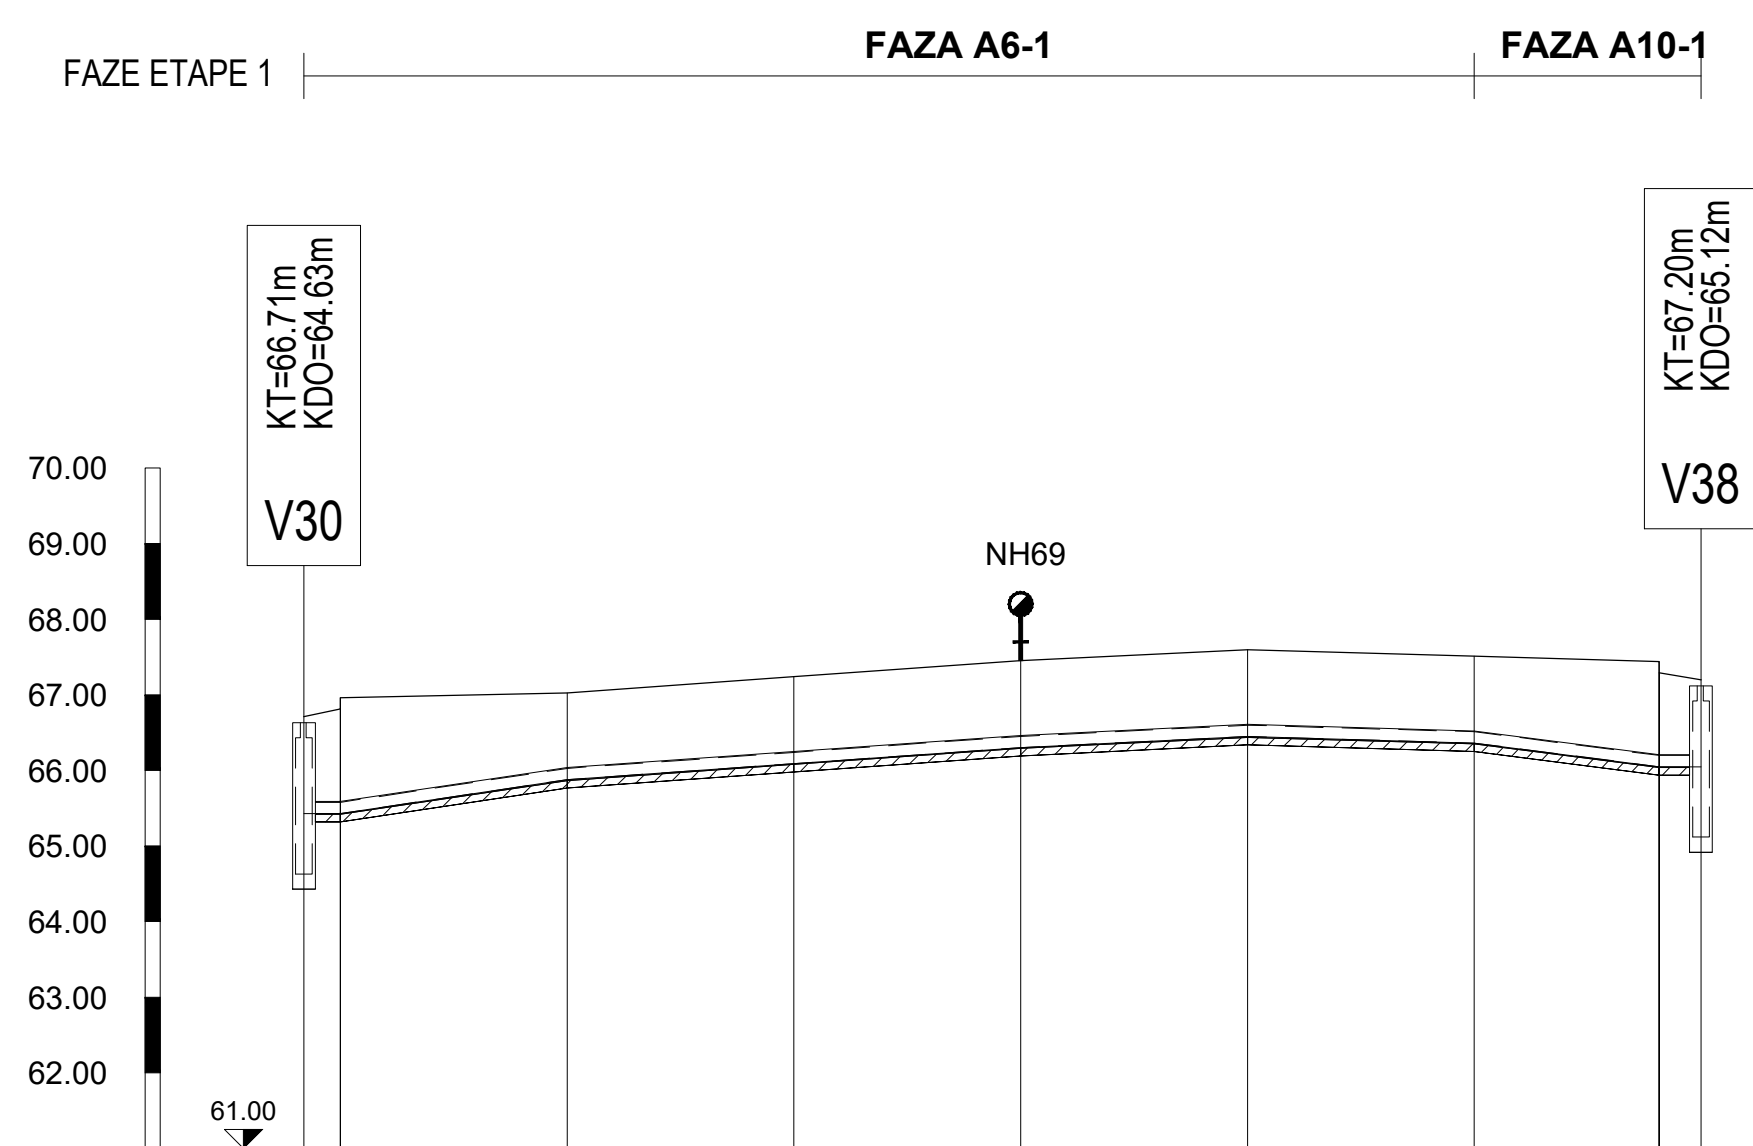

Naziv	V30 V16-1 V16-3 V16-4 NH69 V16-6 V16-7 V16-8 V38						
Materijal cijevi	LJEVANO ŽELJEZNE CIJEVI (DUCTILE)						
Nazivni promjer cijevi	DN 150 mm, L= 184.80 m						
Visina terena [m.n.m]	66.71	66.81	66.96	67.03	67.24	67.45	67.60
Visina nivelete [m.n.m]	65.44	65.44	65.88	66.09	66.30	66.45	66.51
Dubina nivelete [m]	1.27	1.37	1.52	1.15	1.15	1.15	1.15
Dubina rova cijevi u čvoru [m]	1.38	1.48	1.63	1.26	1.26	1.26	1.26
Horizontalni kut - Lijevo	178°24'	180°0'	180°0'	180°0'	180°0'	180°0'	179°49'
Vertikalni kut - Gore	179°9'	180°27'	180°0'	180°7'	180°27'	180°34'	179°16'
Duljina/Pad	4.80 m 0.00 %	30.00 m 1.47 %	60.00 m 0.71 %	30.00 m 0.49 %	30.00 m 0.29 %	30.00 m 1.28 %	24.46 m 5.54 m 0.00 %
Stacionaže čvorova	0+00.00 0+04.80	0+34.80	0+64.80	0+94.80	1+24.80	1+54.80	1+79.26 1+84.80

KOMUNALNA INFRASTRUKTURA PODUZETNIČKE
ZONE CRNO - ETAPA 1, faze: A1-1, A2-1, A3-1,
A4-1, A5-1, A6-1, A7-1, A8-1, A9-1, A10-1, A11-1,
A12-1, A13-1 i A14

PROJEKT VODOOPSKRBE
UZDUŽNI PROFIL
CJEVOVOD V16
mj. 1: 1000/100


LEGENDA
F i OK - fekalni i oborinski kolektori
RC - razlika među cijevima vodovoda i kolektora
RVN - razlika visine nivelete vodovoda i kolektora
KN - kota nivelete cijevi fekalnih i oborinskih kolektora


D&Z D&Z d.o.o. PROJECTING - CONSALTING - ENGINEERING Jerolima Vidulića 7, Zadar, tel:023/22 08 60, fax:023/22 08 61 E - mail: info@d-and-z.hr		INVESTITOR	GRAD ZADAR
		GRAĐEVINA	KOMUNALNA INFRASTRUKTURA PODUZETNIČKE ZONE CRNO - ETAPA 1, faze: A1-1, A2-1, A3-1, A4-1, A5-1, A6-1, A7-1, A8-1, A9-1, A10-1, A11-1, A12-1, A13-1 i A14
PROJEKTANT	FILIP JURANOV dipl.ing.grad.	SASTAV CRTEŽA	PROJEKT VODOOPSKRBE UZDUŽNI PROFIL CJEVOVOD V16
PROJEKTANT SURADNIK	JASNA GRBAS mag.ing.aedif.	FAZA	GLAVNI PROJEKT
SURADNIK		MJERILO	1:1000/100
		DATUM	08.2020.
		TEHNIČKI DNEVNIK	573v
		BROJ NACRTA	3.21
		ZAJEDNIČKA OZNAKA	INFR - 573 - E1

KOMUNALNA INFRASTRUKTURA PODUZETNIČKE
ZONE CRNO - ETAPA 1, faze: A1-1, A2-1, A3-1,
A4-1, A5-1, A6-1, A7-1, A8-1, A9-1, A10-1, A11-1,
A12-1, A13-1 i A14


PROJEKT VODOOPSKRBE
UZDUŽNI PROFIL
CJEVOVOD V17
mj. 1: 1000/100

LEGENDA
F i OK - fekalni i oborinski kolektori
RC - razlika među cijevima vodovoda i kolektora
RVN - razlika visine nivelete vodovoda i kolektora
KN - kota nivelete cijevi fekalnih i oborinskih kolektora

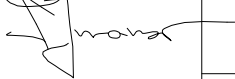D&Z D&Z d.o.o. PROJECTING - CONSALTING - ENGINEERING Jerolima Vidulića 7, Zadar, tel:023/22 08 60, fax:023/22 08 61 E - mail: info@d-and-z.hr	INVESTITOR	GRAD ZADAR	
	GRADEVINA	KOMUNALNA INFRASTRUKTURA PODUZETNIČKE ZONE CRNO - ETAPA 1, faze: A1-1, A2-1, A3-1, A4-1, A5-1, A6-1, A7-1, A8-1, A9-1, A10-1, A11-1, A12-1, A13-1 i A14	
PROJEKTANT	FILIP JURANOV dipl.ing.grad. 	SASTAV CRTEŽA	PROJEKT VODOOPSKRBE UZDUŽNI PROFIL CJEVOVOD V17
PROJEKTANT SURADNIK	JASNA GRBAS mag.ing.aedif. 	FAZA GLAVNI PROJEKT	ZAJEDNIČKA OZNAKA INFR - 573 - E1
SURADNIK		MJERILO	1:1000/100
		TEHNIČKI DNEVNIK	573v
		DATUM	08.2020.
		BROJ NACRTA	3.22

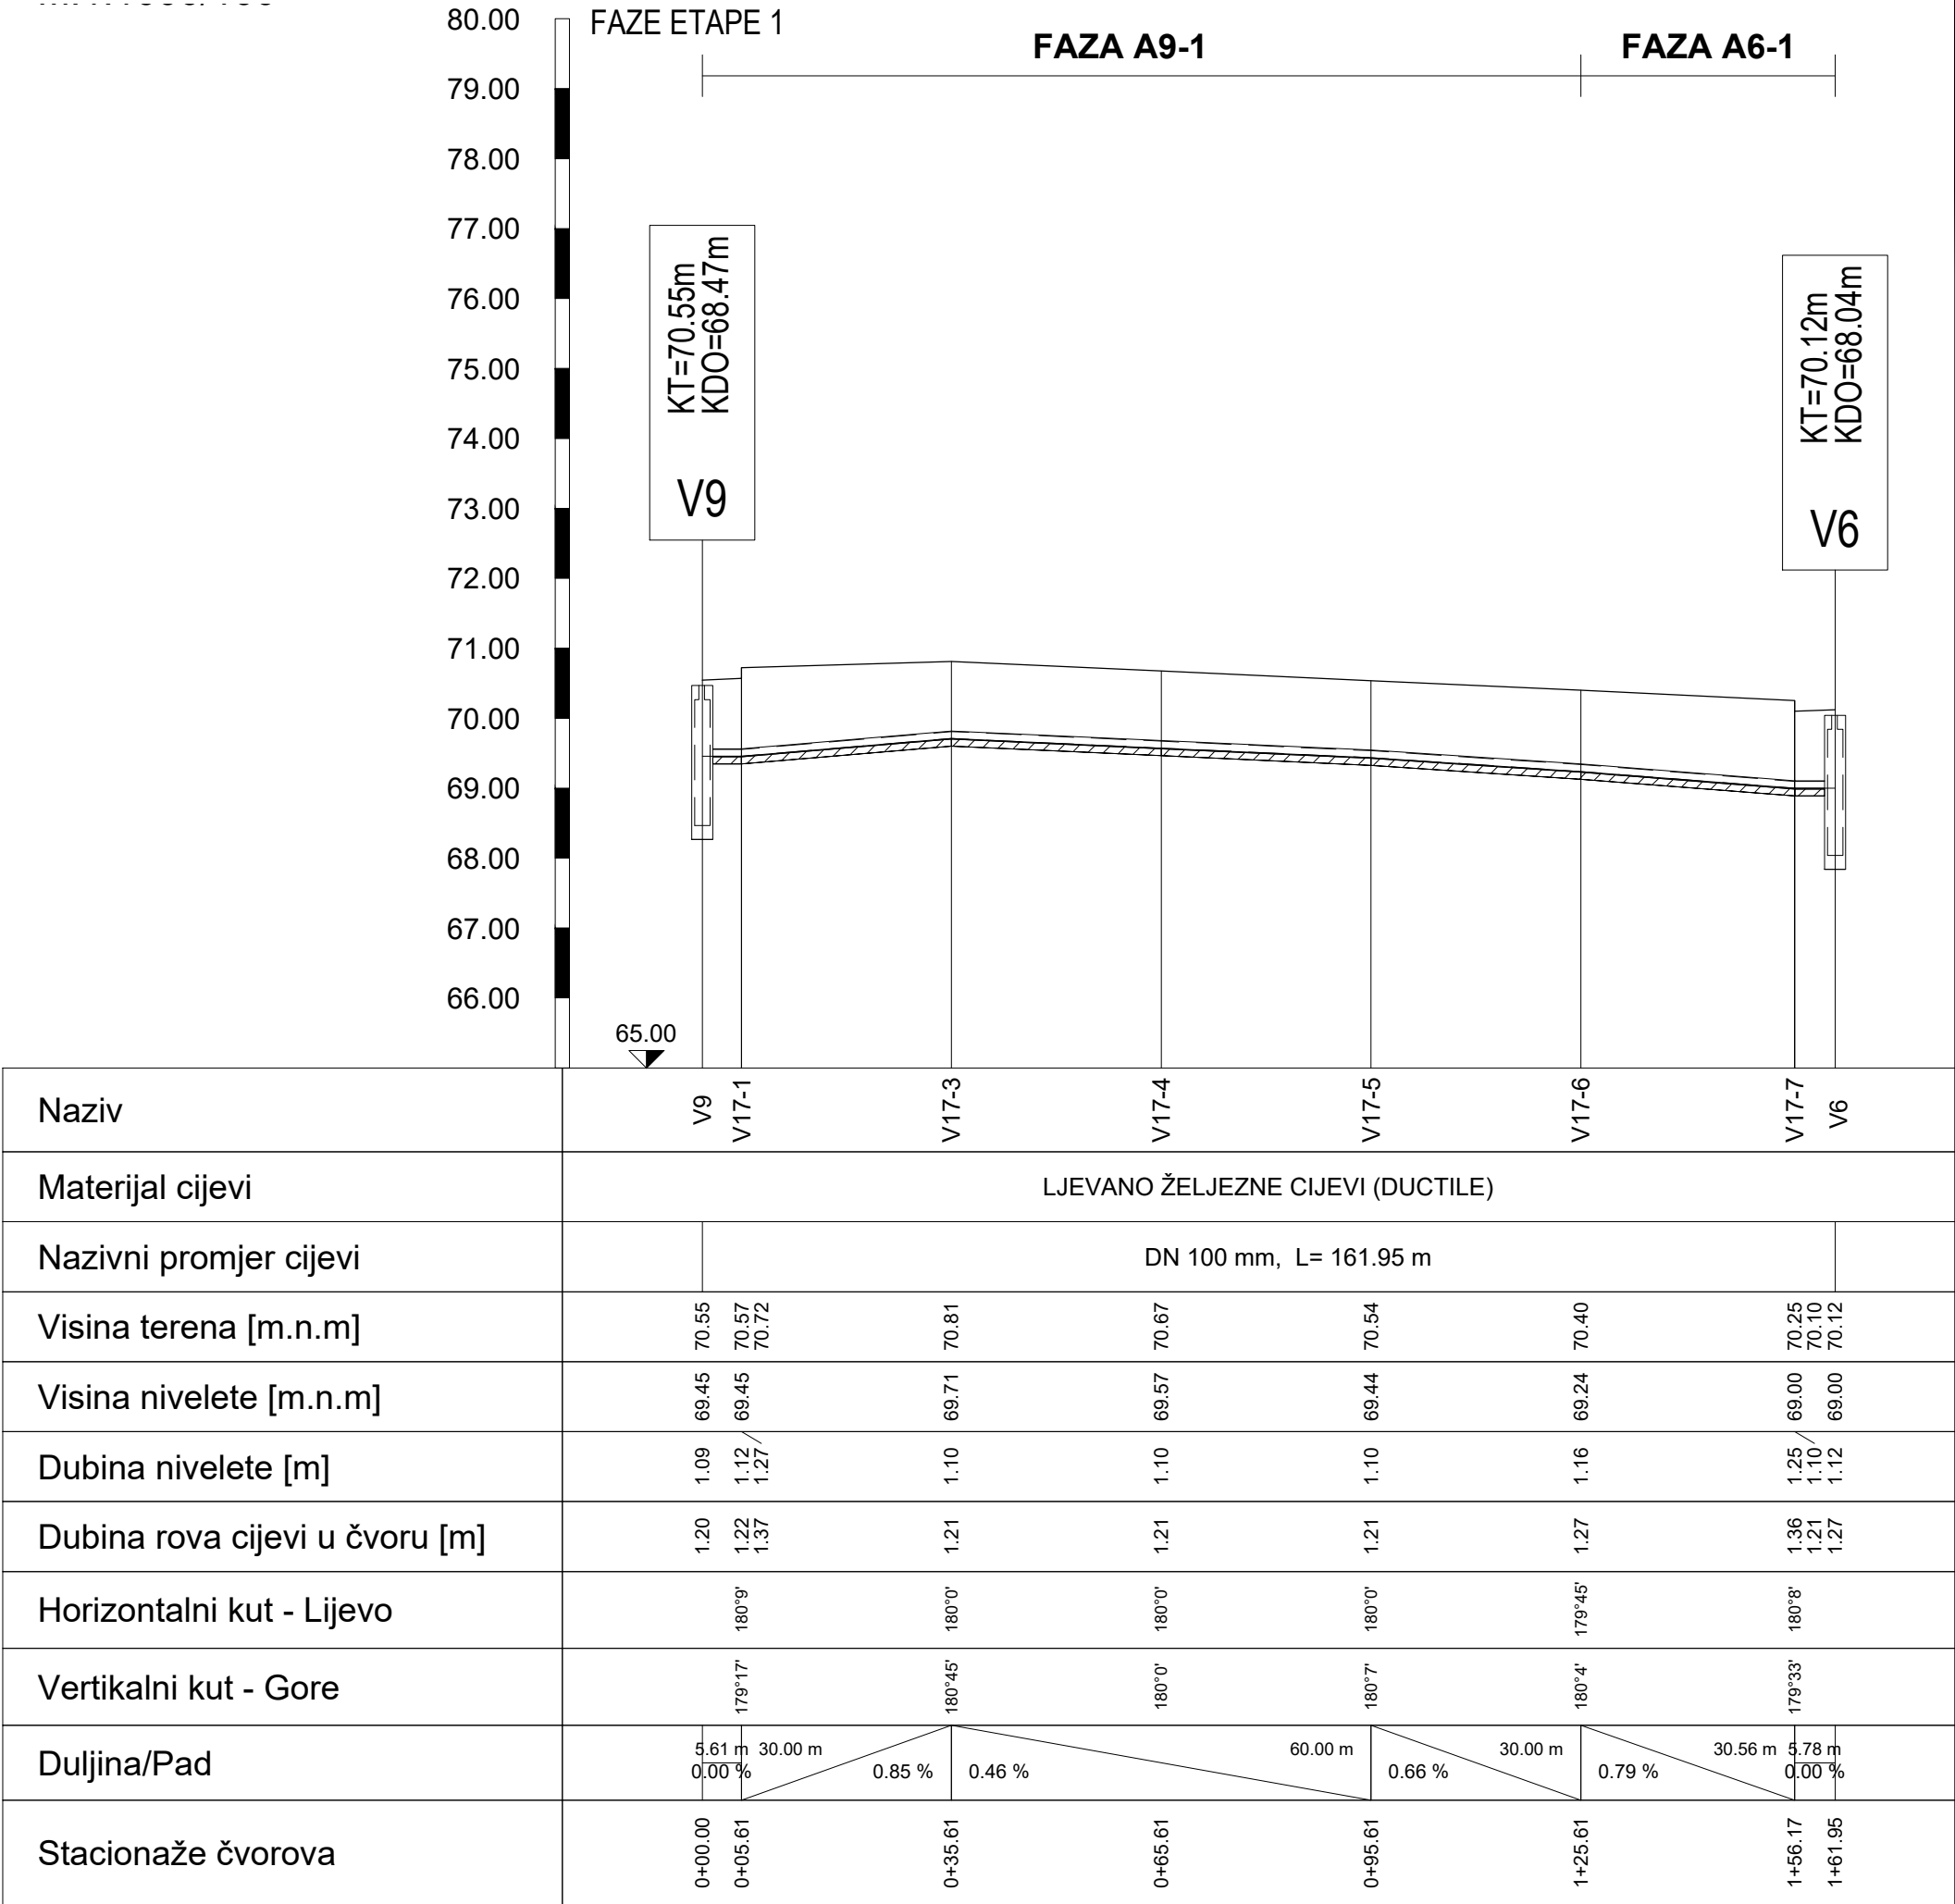

V18
M:1:1000/100

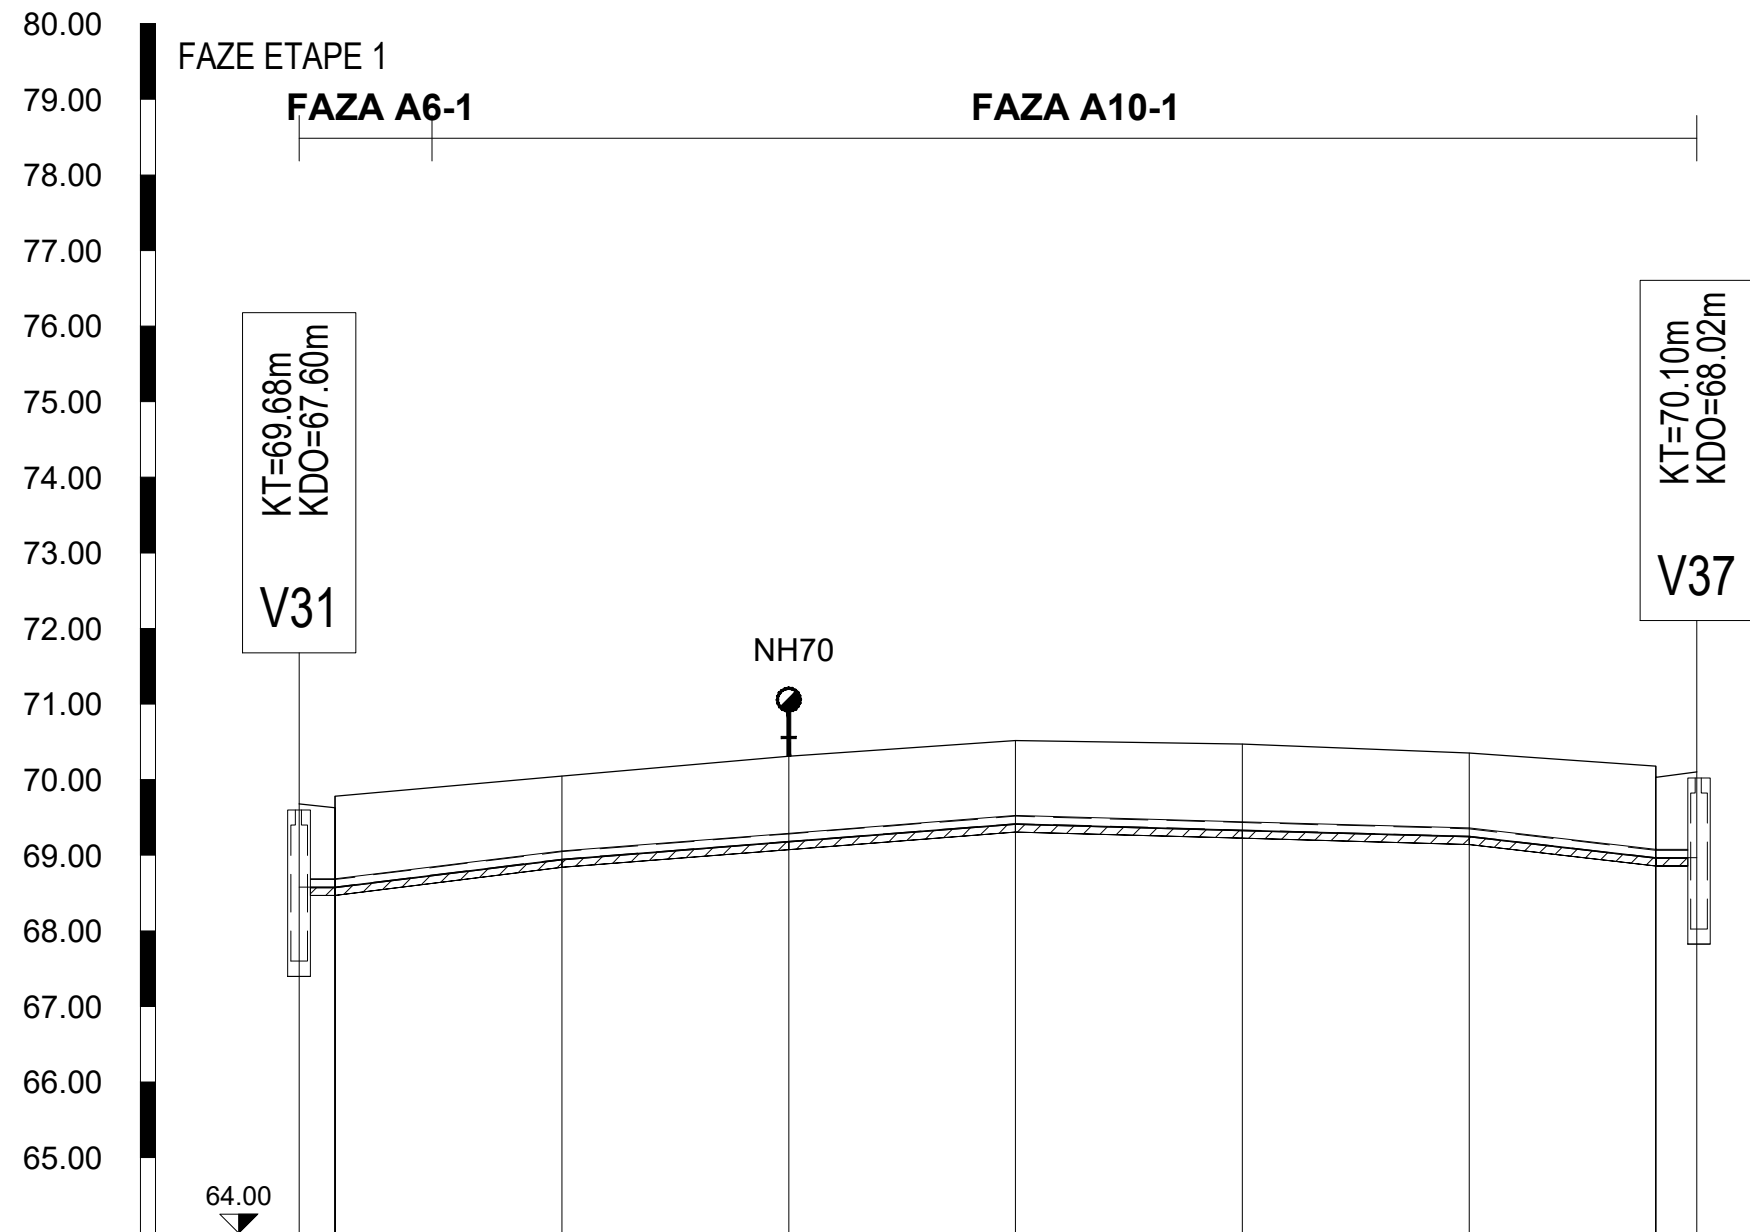

Naziv	V31 V18-1 V18-3 NH70 V18-5 V18-6 V18-7 V18-8 V37							
Materijal cijevi	LJEVANO ŽELJEZNE CIJEVI (DUCTILE)							
Nazivni promjer cijevi	DN 100 mm, L= 184.85 m							
Visina terena [m.n.m]	69.68	69.63	69.78	70.05	70.31	70.52	70.47	70.35
Visina nivelete [m.n.m]	68.58	68.58	68.58	68.95	69.18	69.42	69.33	69.25
Dubina nivelete [m]	1.10	1.05	1.20	1.10	1.13	1.10	1.14	1.10
Dubina rova cijevi u čvoru [m]	1.21	1.16	1.31	1.21	1.23	1.21	1.24	1.21
Horizontalni kut - Lijevo	179°10'	179°14'	180°0'	180°36'	180°0'	180°30'	180°6'	181°8'
Vertikalni kut - Gore	179°14'	180°15'	180°0'	180°36'	180°0'	180°30'	179°21'	179°21'
Duljina/Pad	4.75 m 0.00 %	30.00 m 1.23 %	60.00 m 0.78 %	0.28 %	60.00 m 1.15 %	24.70 m 0.00 %	5.40 m 0.00 %	
Stacionaže čvorova	0+00.00 0+04.75	0+34.75	0+64.75	0+94.75	1+24.75	1+54.75	1+79.45 1+84.85	

KOMUNALNA INFRASTRUKTURA PODUZETNIČKE ZONE CRNO - ETAPA 1, faze: A1-1, A2-1, A3-1, A4-1, A5-1, A6-1, A7-1, A8-1, A9-1, A10-1, A11-1, A12-1, A13-1 i A14

PROJEKT VODOOPSKRBE
UZDUŽNI PROFIL
CJEVOVOD V18
mj. 1: 1000/100

LEGENDA
F i OK - fekalni i oborinski kolektori
RC - razlika među cijevima vodovoda i kolektora
RVN - razlika visine nivelete vodovoda i kolektora
KN - kota nivelete cijevi fekalnih i oborinskih kolektora


D&Z D&Z d.o.o. PROJECTING - CONSULTING - ENGINEERING Jerolima Vidulića 7, Zadar, tel:023/22 08 60, fax:023/22 08 61 E - mail: info@d-and-z.hr		INVESTITOR	GRAD ZADAR
PROJEKTANT		GRADEVINA	KOMUNALNA INFRASTRUKTURA PODUZETNIČKE ZONE CRNO - ETAPA 1, faze: A1-1, A2-1, A3-1, A4-1, A5-1, A6-1, A7-1, A8-1, A9-1, A10-1, A11-1, A12-1, A13-1 i A14
PROJEKTANT SURADNIK		SASTAV CRTEŽA	PROJEKT VODOOPSKRBE UZDUŽNI PROFIL CJEVOVOD V18
SURADNIK		FAZA	GLAVNI PROJEKT
		MJERILO	1:1000/100
		TEHNIČKI DNEVNIK	573v
		DATUM	08.2020.
		BROJ NACRTA	3.23

KOMUNALNA INFRASTRUKTURA PODUZETNIČKE
ZONE CRNO - ETAPA 1, faze: A1-1, A2-1, A3-1,
A4-1, A5-1, A6-1, A7-1, A8-1, A9-1, A10-1, A11-1,
A12-1, A13-1 i A14

PROJEKT VODOOPSKRBE
UZDUŽNI PROFIL
CJEVOVOD V19
mj. 1: 1000/100


LEGENDA
F i OK - fekalni i oborinski kolektori
RC - razlika među cijevima vodovoda i kolektora
RVN - razlika visine nivelete vodovoda i kolektora
KN - kota nivelete cijevi fekalnih i oborinskih kolektora

D&Z D&Z d.o.o. PROJECTING - CONSALTING - ENGINEERING Jerolima Vidulića 7, Zadar, tel:023/22 08 60, fax:023/22 08 61 E - mail: info@d-and-z.hr		INVESTITOR	GRAD ZADAR
PROJEKTANT	FILIP JURANOV dipl.ing.grad. 	GRAĐEVINA	KOMUNALNA INFRASTRUKTURA PODUZETNIČKE ZONE CRNO - ETAPA 1, faze: A1-1, A2-1, A3-1, A4-1, A5-1, A6-1, A7-1, A8-1, A9-1, A10-1, A11-1, A12-1, A13-1 i A14
		SASTAV CRTEŽA	PROJEKT VODOOPSKRBE UZDUŽNI PROFIL CJEVOVOD V19
PROJEKTANT SURADNIK	JASNA GRBAS mag.ing.aedif. 	FAZA	GLAVNI PROJEKT
SURADNIK		MJERILO	1:1000/100
		DATUM	08.2020.
		TEHNIČKI DNEVNIK	573v
		BROJ NACRTA	3.24
		ZAJEDNIČKA OZNAKA	INFR - 573 - E1

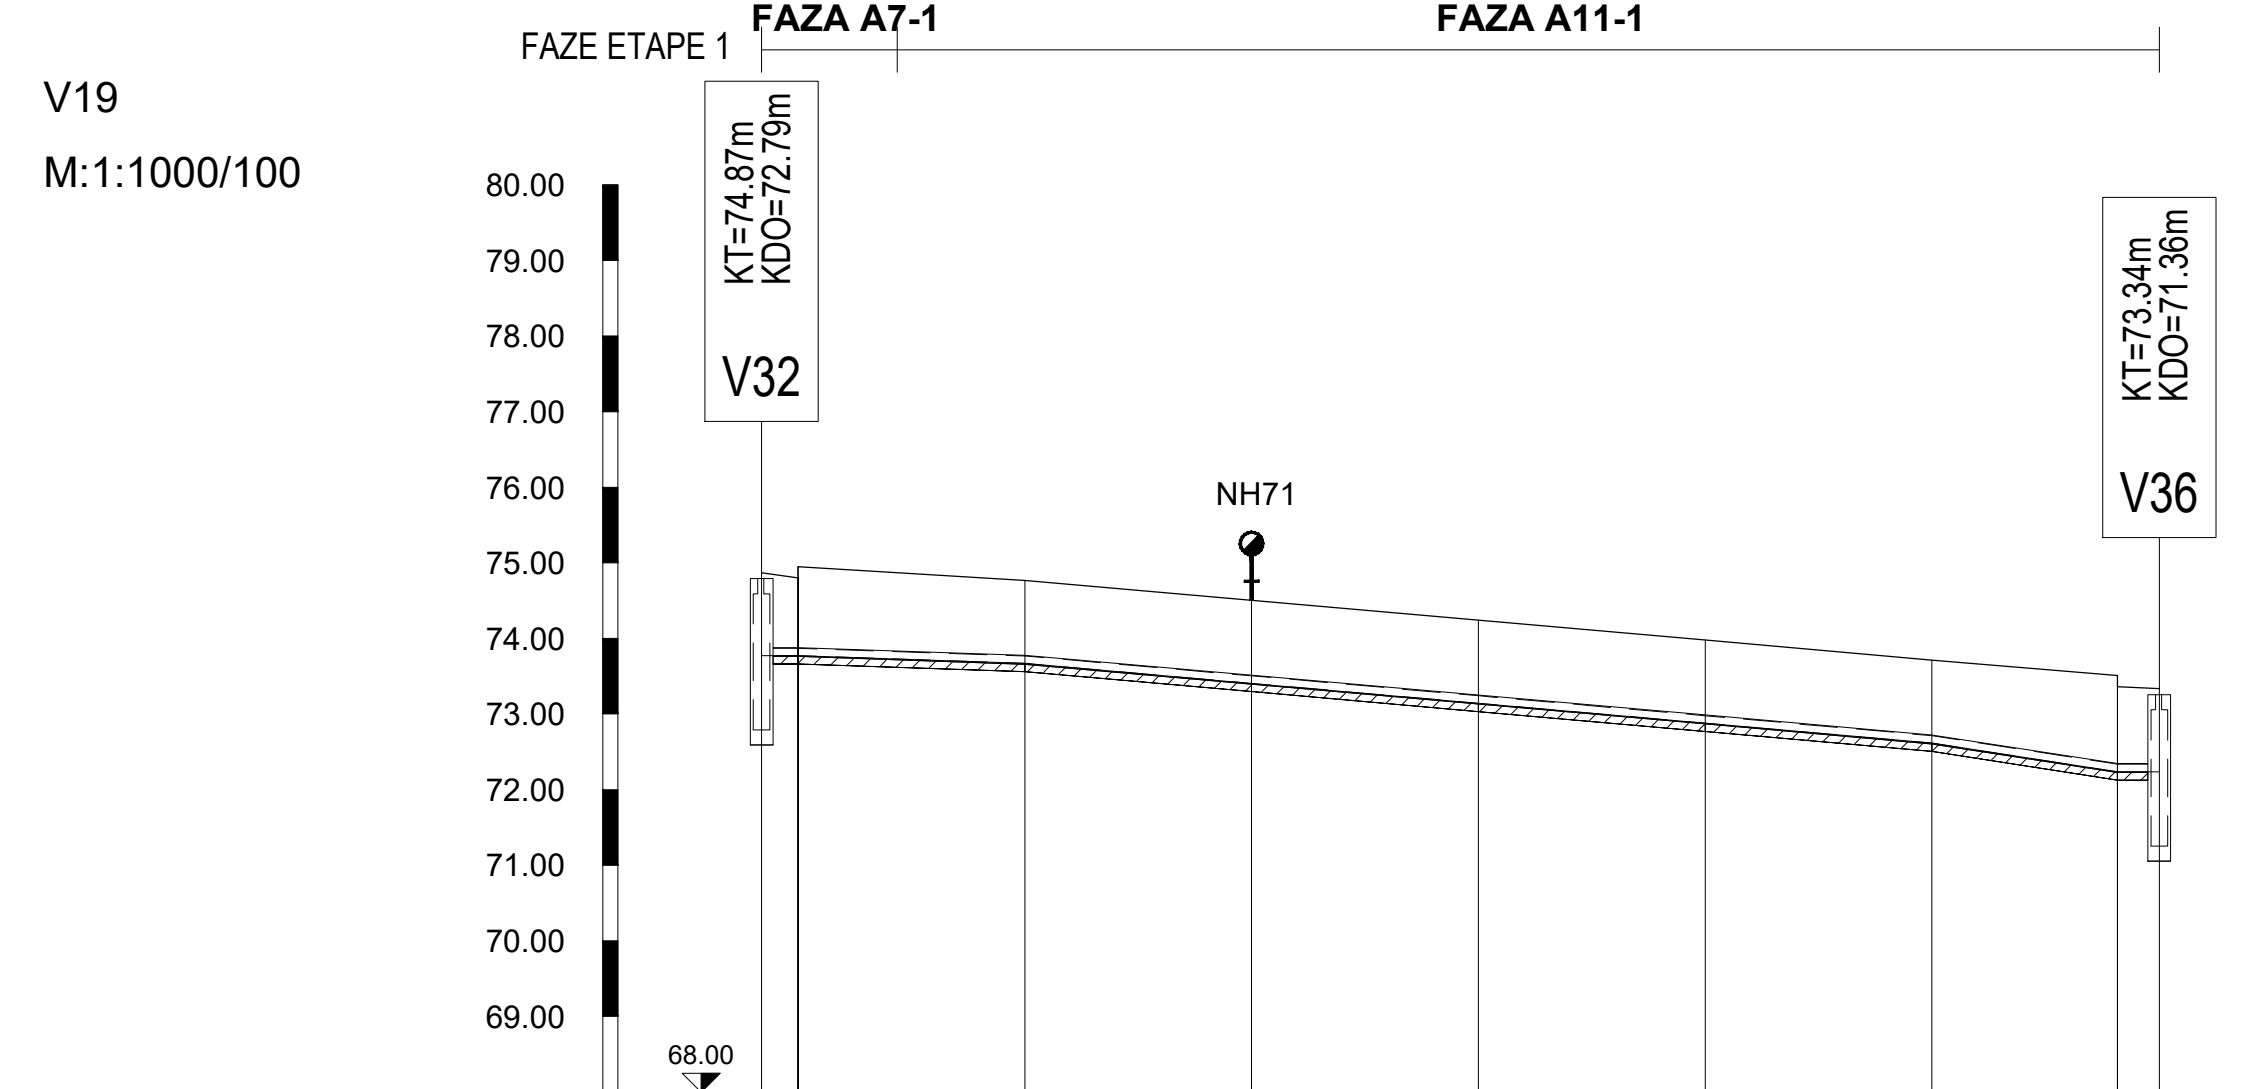

Naziv	V32	V19-1	V19-3	NH71	V19-5	V19-6	V19-7	V19-8	V36
Materijal cijevi	LJEVANO ŽELJEZNE CIJEVI (DUCTILE)								
Nazivni promjer cijevi	DN 100 mm, L= 184.89 m								
Visina terena [m.n.m]	74.87	74.80 74.95	74.77	74.51	74.24	73.98	73.71	73.51 73.36 73.34	
Visina nivelete [m.n.m]	73.77	73.77	73.67	73.41	73.14	72.88	72.61	72.24 73.36 72.24	
Dubina nivelete [m]	1.10	1.03 1.18	1.10	1.10	1.10	1.10	1.10	1.27 1.12 1.10	
Dubina rova cijevi u čvoru [m]	1.21	1.14 1.29	1.21	1.21	1.21	1.21	1.21	1.38 1.23 1.21	
Horizontalni kut - Lijevo	179°38'		180°0'	180°0'	180°0'	180°0'	180°0'	181°33'	
Vertikalni kut - Gore	180°0'		180°19'	180°0'	180°0'	180°0'	180°23'	179°7'	
Duljina/Pad	4.82 m 0.00 %	30.00 m 0.34 %	0.88 %		120.00 m	1.55 %	24.54 m 0.00 %	5.52 m	
Stacionaže čvorova	0+00.00 0+04.82	0+34.82	0+64.82	0+94.82	1+24.82	1+54.82	1+79.36 1+79.37 1+84.89		

V20
M:1:1000/100

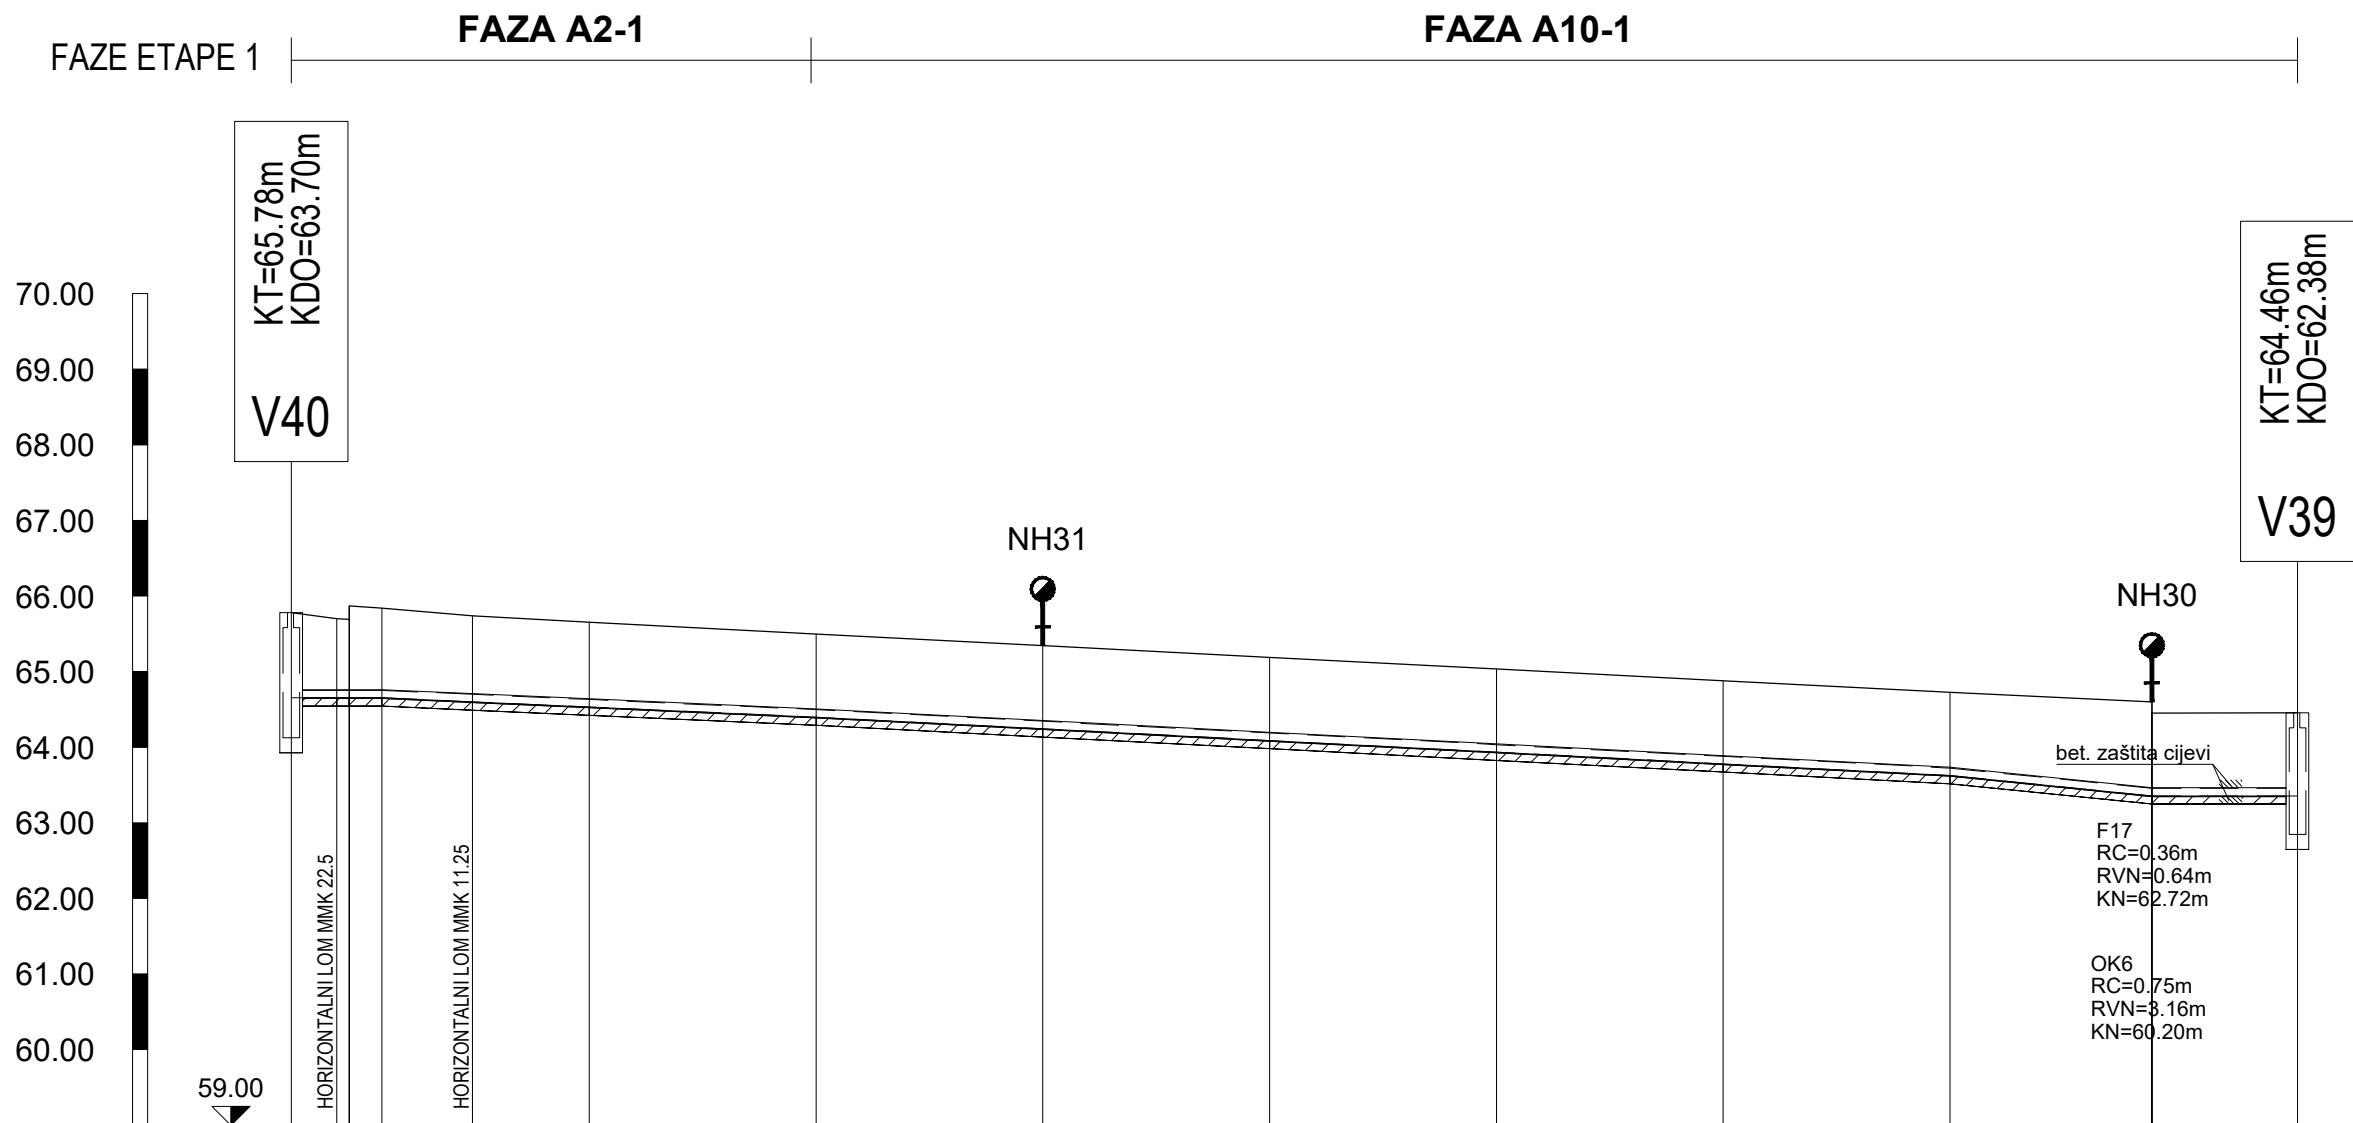


Naziv	V40	V20-1	V20-2	V20-3	V20-4	V20-5	NH31	V20-6	V20-7	V20-8	V20-9	NH30	V39
Materijal cijevi	LJEVANO ŽELJEZNE CIJEVI (DUCTILE)												
Nazivni promjer cijevi	DN 100 mm, L= 265.36 m												
Visina terena [m.n.m]	65.78	65.70	65.69	65.84	65.74	65.65	65.50	65.34	65.19	65.03	64.88	64.72	64.46
Visina nivelete [m.n.m]	64.65	64.65	64.65	64.65	64.60	64.53	64.40	64.24	64.09	63.93	63.78	63.62	63.36
Dubina nivelete [m]	1.13	1.05	1.04	1.22	1.14	1.12	1.10	1.10	1.10	1.10	1.10	1.10	1.10
Dubina rova cijevi u čvoru [m]	1.25	1.16	1.33	1.30	1.25	1.23	1.21	1.21	1.21	1.21	1.21	1.35	1.21
Horizontalni kut - Lijevo	157°40'	169°5'	175°50'	180°0'	180°0'	180°0'	180°0'	180°0'	180°0'	180°0'	180°0'	179°43'	
Vertikalni kut - Gore	180°0'	180°15'	180°0'	180°0'	180°2'	180°0'	180°0'	180°0'	180°0'	180°0'	180°17'	179°25'	
Duljina/Pad	12.00 m 0.00 %	0.44 %	57.42 m	0.52 %	150.00 m	1.01 %	26.69 m	19.26 m 0.00 %					
Stacionaže čvorova	0+00.00	0+06.00	0+12.00	0+23.99	0+39.42	0+69.42	0+99.42	1+29.42	1+59.42	1+89.42	2+19.42	2+46.11	2+65.36

KOMUNALNA INFRASTRUKTURA PODUZETNIČKE
ZONE CRNO - ETAPA 1, faze: A1-1, A2-1, A3-1,
A4-1, A5-1, A6-1, A7-1, A8-1, A9-1, A10-1, A11-1,
A12-1, A13-1 i A14

PROJEKT VODOOPSKRBE
UZDUŽNI PROFIL
CJEVOVOD V20
mj. 1: 1000/100

LEGENDA
F i OK - fekalni i oborinski kolektori
RC - razlika među cijevima vodovoda i kolektora
RVN - razlika visine nivelete vodovoda i kolektora
KN - kota nivelete cijevi fekalnih i oborinskih kolektora

D&Z	D&Z d.o.o. PROJECTING - CONSULTING - ENGINEERING Jerolima Vidulića 7, Zadar, tel:023/22 08 60, fax:023/22 08 61 E - mail: info@d-and-z.hr	INVESTITOR	GRAD ZADAR
		GRADEVINA	KOMUNALNA INFRASTRUKTURA PODUZETNIČKE ZONE CRNO - ETAPA 1, faze: A1-1, A2-1, A3-1, A4-1, A5-1, A6-1, A7-1, A8-1, A9-1, A10-1, A11-1, A12-1, A13-1 i A14
PROJEKTANT	FILIP JURANOV dipl.ing.grad.	SASTAV CRTEŽA	PROJEKT VODOOPSKRBE UZDUŽNI PROFIL CJEVOVOD V20
PROJEKTANT SURADNIK	JASNA GRBAS mag.ing.aedif.	FAZA	GLAVNI PROJEKT
SURADNIK		MJERILO	1:1000/100
		TEHNIČKI DNEVNIK	573v
		DATUM	08.2020.
		BROJ NACRTA	3.25
		ZAJEDNIČKA OZNAKA	INFR - 573 - E1

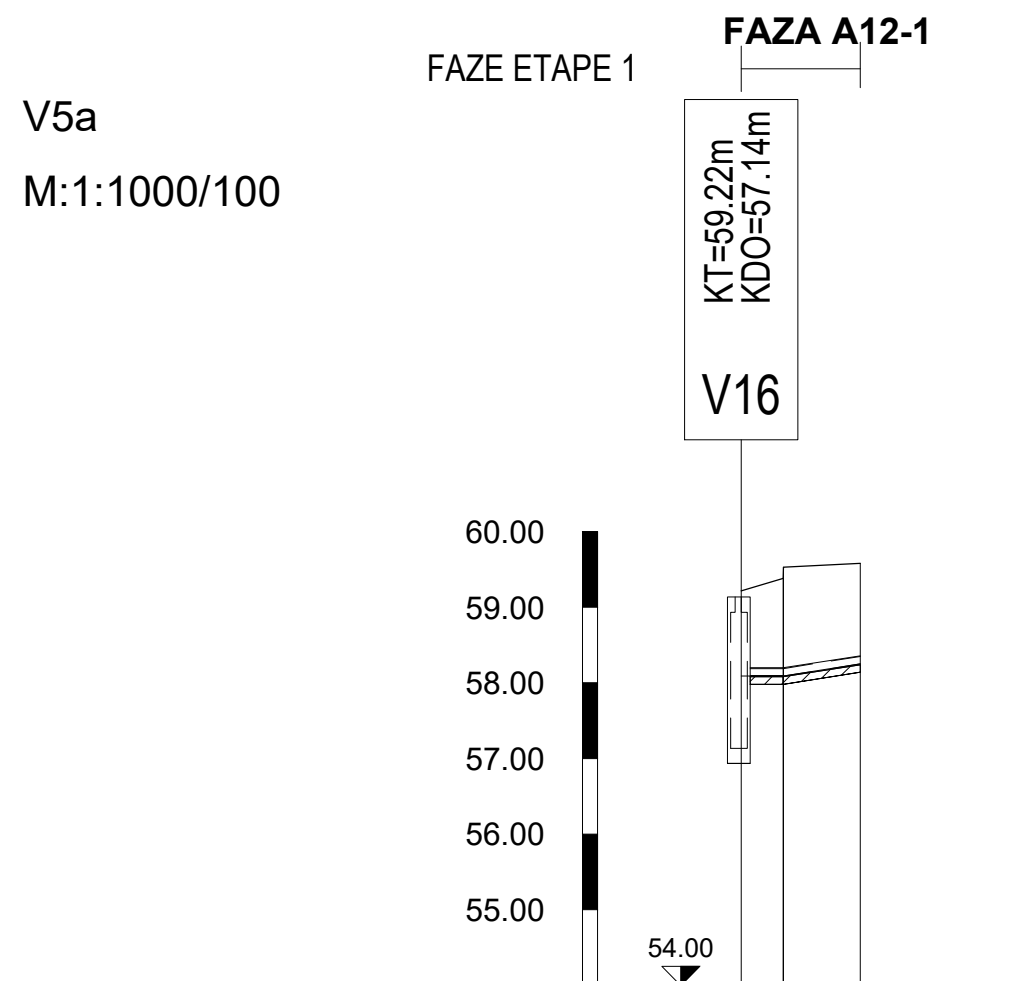

Naziv	V16	V5a-2	V5a-4
Materijal cijevi	LJEVANO ŽELJEZNE CIJEVI (DUCTILE)		
Nazivni promjer cijevi	DN 100 mm, L= 15.75 m		
Visina terena [m.n.m]	59.22	59.38 59.53	59.58
Visina nivelete [m.n.m]	58.09	58.09	58.25
Dubina nivelete [m]	1.12	1.29 1.44	1.33
Dubina rova cijevi u čvoru [m]	1.26	1.39 1.54	1.43
Horizontalni kut - Lijevo	180°		
Vertikalni kut - Gore	179°6'		
Duljina/Pad	5.58 m 0.00 %	10.18 m 57 %	
Stacionaže čvorova	0+00.00	0+05.55	0+15.75

KOMUNALNA INFRASTRUKTURA PODUZETNIČKE ZONE CRNO - ETAPA 1, faze: A1-1, A2-1, A3-1, A4-1, A5-1, A6-1, A7-1, A8-1, A9-1, A10-1, A11-1, A12-1, A13-1 i A14


PROJEKT VODOOPSKRBE UZDUŽNI PROFIL CJEVOVOD V5a mj. 1: 1000/100

LEGENDA

F i OK - fekalni i oborinski kolektori
RC - razlika među cijevima vodovoda i kolektora
RVN - razlika visine nivelete vodovoda i kolektora
KN - kota nivelete cijevi fekalnih i oborinskih kolektora

D&Z	D&Z d.o.o. PROJECTING - CONSULTING - ENGINEERING Jerolim Vidulića 7, Zadar, tel:023/22 08 60, fax:023/22 08 61 E - mail: info@d-and-z.hr	INVESTITOR	GRAD ZADAR
		GRADEVINA	KOMUNALNA INFRASTRUKTURA PODUZETNIČKE ZONE CRNO - ETAPA 1, faze: A1-1, A2-1, A3-1, A4-1, A5-1, A6-1, A7-1, A8-1, A9-1, A10-1, A11-1, A12-1, A13-1 i A14
PROJEKTANT	FILIP JURANOV dipl.ing.građ.	SASTAV CRTEŽA	PROJEKT VODOOPSKRBE UZDUŽNI PROFIL CJEVOVOD V5a
PROJEKTANT SURADNIK	JASNA GRBAS mag.ing.aedif.	FAZA GLAVNI PROJEKT	ZAJEDNIČKA OZNAKA INFR - 573 - E1
SURADNIK		MJERILO	1:1000/100
		DATUM	08.2020.
		TEHNIČKI DNEVNIK	573v
		BROJ NACRTA	3.26

V5b
M:1:1000/100

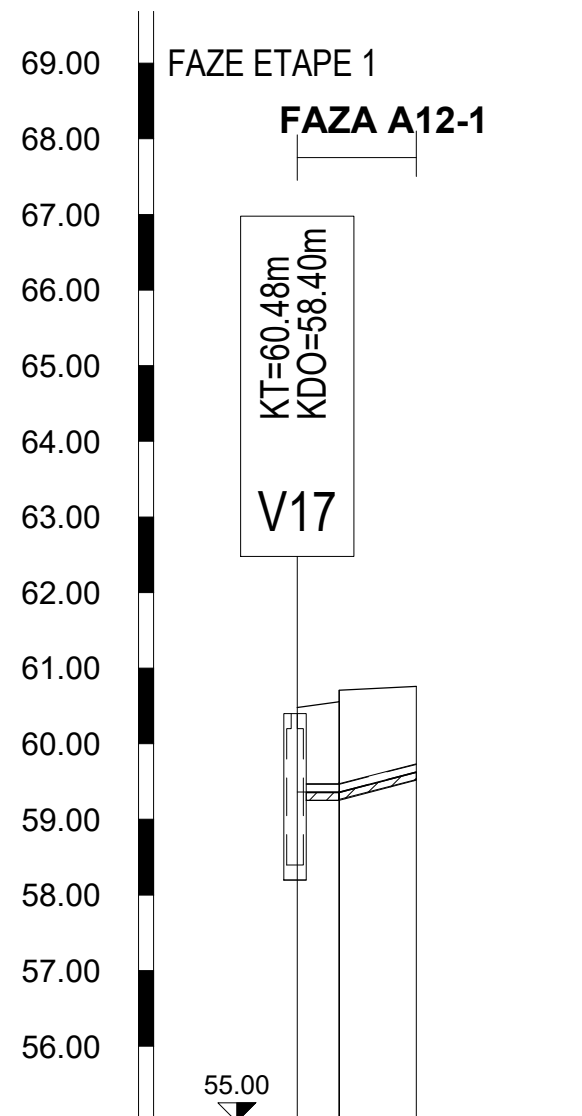

Naziv	V17	V5b-2	V5b-4
Materijal cijevi	LJEVANO ŽELJEZNE CIJEVI (DUCTILE)		
Nazivni promjer cijevi	DN 100 mm, L= 15.74 m		
Visina terena [m.n.m]	60.48	60.56 60.71	60.76
Visina nivelete [m.n.m]	59.36	59.36 59.63	59.63
Dubina nivelete [m]	1.12	1.19 1.35	1.13
Dubina rova cijevi u čvoru [m]	1.25	1.29 1.45	1.23
Horizontalni kut - Lijevo	180°4'		
Vertikalni kut - Gore	178°24'		
Duljina/Pad	5.53 m 0.00 %	10.21 m 2.60 %	
Stacionaže čvorova	0+00.00	0+05.53	0+15.74

KOMUNALNA INFRASTRUKTURA PODUZETNIČKE ZONE CRNO - ETAPA 1, faze: A1-1, A2-1, A3-1, A4-1, A5-1, A6-1, A7-1, A8-1, A9-1, A10-1, A11-1, A12-1, A13-1 i A14


PROJEKT VODOOPSKRBE
UZDUŽNI PROFIL
CJEVOVOD V5b
mj. 1: 1000/100

LEGENDA

F i OK - fekalni i oborinski kolektori
RC - razlika među cijevima vodovoda i kolektora
RVN - razlika visine nivelete vodovoda i kolektora
KN - kota nivelete cijevi fekalnih i oborinskih kolektora

D&Z D&Z d.o.o. PROJECTING - CONSULTING - ENGINEERING Jerolima Vidulića 7, Zadar, tel:023/22 08 60, fax:023/22 08 61 E - mail: info@d-and-z.hr	INVESTITOR	GRAD ZADAR	
	GRADEVINA	KOMUNALNA INFRASTRUKTURA PODUZETNIČKE ZONE CRNO - ETAPA 1, faze: A1-1, A2-1, A3-1, A4-1, A5-1, A6-1, A7-1, A8-1, A9-1, A10-1, A11-1, A12-1, A13-1 i A14	
PROJEKTANT FILIP JURANOV dipl.ing.građ.	SASTAV CRTEŽA	PROJEKT VODOOPSKRBE UZDUŽNI PROFIL CJEVOVOD V5b	
	FAZA	GLAVNI PROJEKT	ZAJEDNIČKA OZNAKA INFR - 573 - E1
PROJEKTANT SURADNIK	JASNA GRBAS mag.ing.aedif.	MJERILO	1:1000/100
SURADNIK		DATUM	08.2020.
		TEHNIČKI DNEVNIK	573v
		BROJ NACRTA	3.27

V5c
M:1:1000/100

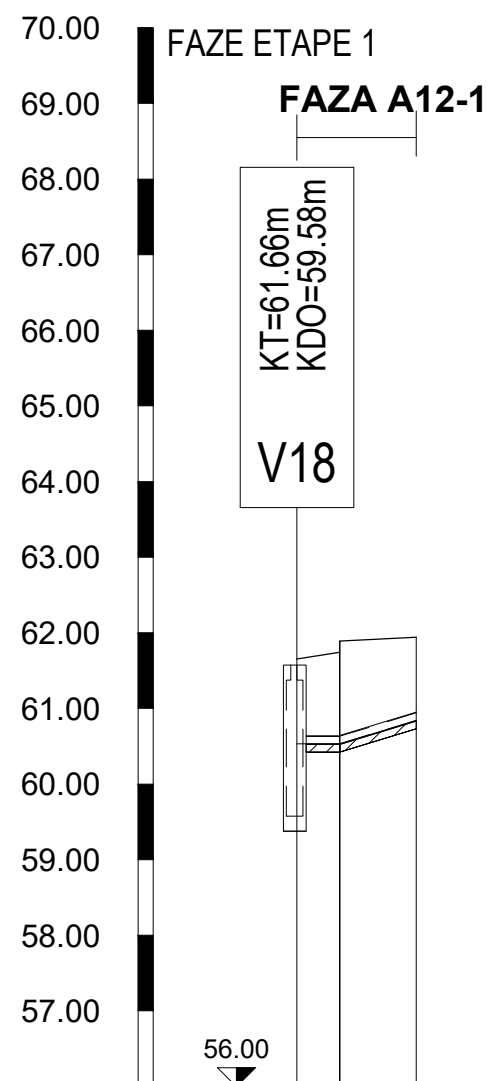

Naziv	V18	V5c-2	V5c-4
Materijal cijevi	LJEVANO ŽELJEZNE CIJEVI (DUCTILE)		
Nazivni promjer cijevi	DN 100 mm, L= 15.75 m		
Visina terena [m.n.m]	61.66	61.74	61.94
Visina nivelete [m.n.m]	60.53	60.53	60.84
Dubina nivelete [m]	1.12	1.21	1.10
Dubina rova cijevi u čvoru [m]	1.26	1.31	1.20
Horizontalni kut - Lijevo	180°0'		
Vertikalni kut - Gore	178°11'		
Duljina/Pad	5.64 m	10.12 m	
	0.00 %	3.07 %	
Stacionaže čvorova	0+00.00	0+05.64	0+15.75

KOMUNALNA INFRASTRUKTURA PODUZETNIČKE ZONE CRNO - ETAPA 1, faze: A1-1, A2-1, A3-1, A4-1, A5-1, A6-1, A7-1, A8-1, A9-1, A10-1, A11-1, A12-1, A13-1 i A14

PROJEKT VODOOPSKRBE
UZDUŽNI PROFIL
CJEVOVOD V5c
mj. 1: 1000/100

LEGENDA

F i OK - fekalni i oborinski kolektori
RC - razlika među cijevima vodovoda i kolektora
RVN - razlika visine nivelete vodovoda i kolektora
KN - kota nivelete cijevi fekalnih i oborinskih kolektora

D&Z	D&Z d.o.o. PROJECTING - CONSULTING - ENGINEERING Jerolim Vidulića 7, Zadar, tel:023/22 08 60, fax:023/22 08 61 E - mail: info@d-and-z.hr	INVESTITOR	GRAD ZADAR
		GRADEVINA	KOMUNALNA INFRASTRUKTURA PODUZETNIČKE ZONE CRNO - ETAPA 1, faze: A1-1, A2-1, A3-1, A4-1, A5-1, A6-1, A7-1, A8-1, A9-1, A10-1, A11-1, A12-1, A13-1 i A14
PROJEKTANT	FILIP JURANOV dipl.ing.građ.	SASTAV CRTEŽA	PROJEKT VODOOPSKRBE UZDUŽNI PROFIL CJEVOVOD V5c
PROJEKTANT SURADNIK	JASNA GRBAS mag.ing.aedif.	FAZA GLAVNI PROJEKT	ZAJEDNIČKA OZNAKA INFR - 573 - E1
SURADNIK		MJERILO	1:1000/100
		DATUM	08.2020.
		TEHNIČKI DNEVNIK	573v
		BROJ NACRTA	3.28

V5d

M:1:1000/100

FAZE ETAPE 1

FAZA A13-1

70.00
69.00
68.00
67.00
66.00
65.00
64.00
63.00
62.00
61.00
60.00

59.00

KT=64.73m
KDO=62.65m
V21

Naziv	V21	V5d-1	V5d-4
Materijal cijevi	LJEVANO ŽELJEZNE CIJEVI (DUCTILE)		
Nazivni promjer cijevi	DN 100 mm, L= 15.75 m		
Visina terena [m.n.m]	64.73	64.80 64.95	64.91
Visina nivelete [m.n.m]	63.61	63.61	63.85
Dubina nivelete [m]	1.12	1.19 1.34	1.06
Dubina rova cijevi u čvoru [m]	1.23	1.30 1.45	1.16
Horizontalni kut - Lijevo		179°58'	
Vertikalni kut - Gore		178°33'	
Duljina/Pad	5.91 m 0.00 %	9.84 m 2.44 %	
Stacionaže čvorova	0+00.00	0+05.88	0+15.75

KOMUNALNA INFRASTRUKTURA PODUZETNIČKE ZONE CRNO - ETAPA 1, faze: A1-1, A2-1, A3-1, A4-1, A5-1, A6-1, A7-1, A8-1, A9-1, A10-1, A11-1, A12-1, A13-1 i A14


PROJEKT VODOOPSKRBE UZDUŽNI PROFIL CJEVOVOD V5d mj. 1: 1000/100

LEGENDA

F i OK - fekalni i oborinski kolektori
RC - razlika među cijevima vodovoda i kolektora
RVN - razlika visine nivelete vodovoda i kolektora
KN - kota nivelete cijevi fekalnih i oborinskih kolektora

D&Z	D&Z d.o.o. PROJECTING - CONSULTING - ENGINEERING Jerolim Vidulića 7, Zadar, tel:023/22 08 60, fax:023/22 08 61 E - mail: info@d-and-z.hr	INVESTITOR	GRAD ZADAR
		GRADEVINA	KOMUNALNA INFRASTRUKTURA PODUZETNIČKE ZONE CRNO - ETAPA 1, faze: A1-1, A2-1, A3-1, A4-1, A5-1, A6-1, A7-1, A8-1, A9-1, A10-1, A11-1, A12-1, A13-1 i A14
PROJEKTANT	FILIP JURANOV dipl.ing.građ. 	SASTAV CRTEŽA	PROJEKT VODOOPSKRBE UZDUŽNI PROFIL CJEVOVOD V5d
		FAZA GLAVNI PROJEKT	ZAJEDNIČKA OZNAKA INFR - 573 - E1
PROJEKTANT SURADNIK	JASNA GRBAS mag.ing.aedif. 	MJERILO	1:1000/100 TEHNIČKI DNEVNIK 573v
SURADNIK		DATUM	08.2020. BROJ NACRTA 3.29

V5e
M:1:1000/100

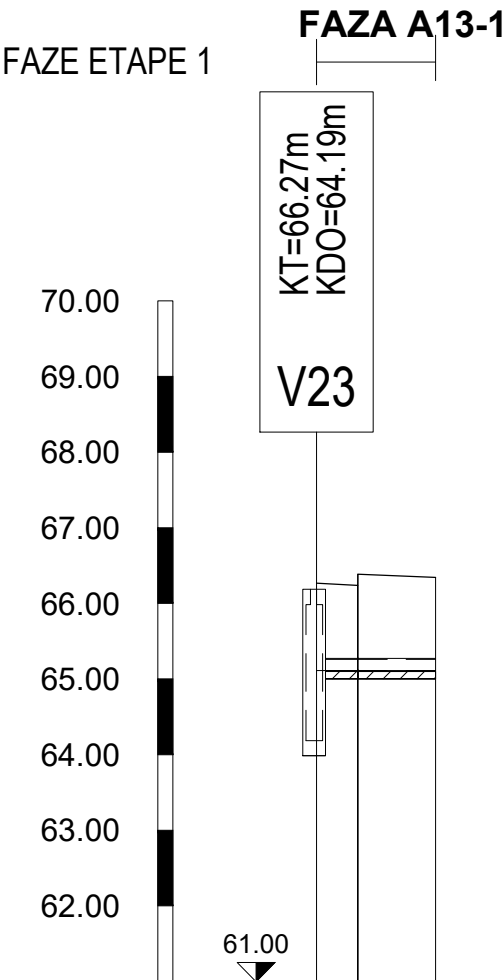

Naziv	V23 V5e-1 V5e-4		
Materijal cijevi	LJEVANO ŽELJEZNE CIJEVI (DUCTILE)		
Nazivni promjer cijevi	DN 150 mm, L= 15.75 m		
Visina terena [m.n.m]	66.27	66.24 66.39	66.34
Visina nivelete [m.n.m]	65.11	65.11 65.11	65.11
Dubina nivelete [m]	1.15	1.13 1.28	1.23
Dubina rova cijevi u čvoru [m]	1.26	1.23 1.38	1.33
Horizontalni kut - Lijevo	180°10'		
Vertikalni kut - Gore	180°0'		
Duljina/Pad		15.75 m 0.00 %	
Stacionaže čvorova	0+00.00 0+05.45 0+15.75		

KOMUNALNA INFRASTRUKTURA PODUZETNIČKE
ZONE CRNO - ETAPA 1, faze: A1-1, A2-1, A3-1,
A4-1, A5-1, A6-1, A7-1, A8-1, A9-1, A10-1, A11-1,
A12-1, A13-1 i A14

PROJEKT VODOOPSKRBE
UZDUŽNI PROFIL
CJEVOVOD V5e
mj. 1: 1000/100


- LEGENDA
- F i OK - fekalni i oborinski kolektori
 - RC - razlika među cijevima vodovoda i kolektora
 - RVN - razlika visine nivelete vodovoda i kolektora
 - KN - kota nivelete cijevi fekalnih i oborinskih kolektora

D&Z	D&Z d.o.o. PROJECTING - CONSALTING - ENGINEERING Jerolima Vidulića 7, Zadar, tel:023/22 08 60, fax:023/22 08 61 E - mail: info@d-and-z.hr	INVESTITOR	GRAD ZADAR
		GRADEVINA	KOMUNALNA INFRASTRUKTURA PODUZETNIČKE ZONE CRNO - ETAPA 1, faze: A1-1, A2-1, A3-1, A4-1, A5-1, A6-1, A7-1, A8-1, A9-1, A10-1, A11-1, A12-1, A13-1 i A14
PROJEKTANT	FILIP JURANOV dipl.ing.građ.	SASTAV CRTEŽA	PROJEKT VODOOPSKRBE UZDUŽNI PROFIL CJEVOVOD V5e
PROJEKTANT SURADNIK	JASNA GRBAS mag.ing.aedif.	FAZA GLAVNI PROJEKT	ZAJEDNIČKA OZNAKA INFR - 573 - E1
SURADNIK		MJERILO	1:1000/100
		DATUM	08.2020.
		TEHNIČKI DNEVNIK	573v
		BROJ NACRTA	3.30

V5.1
M:1:1000/100

FAZE ETAPE 1

FAZA A13-1

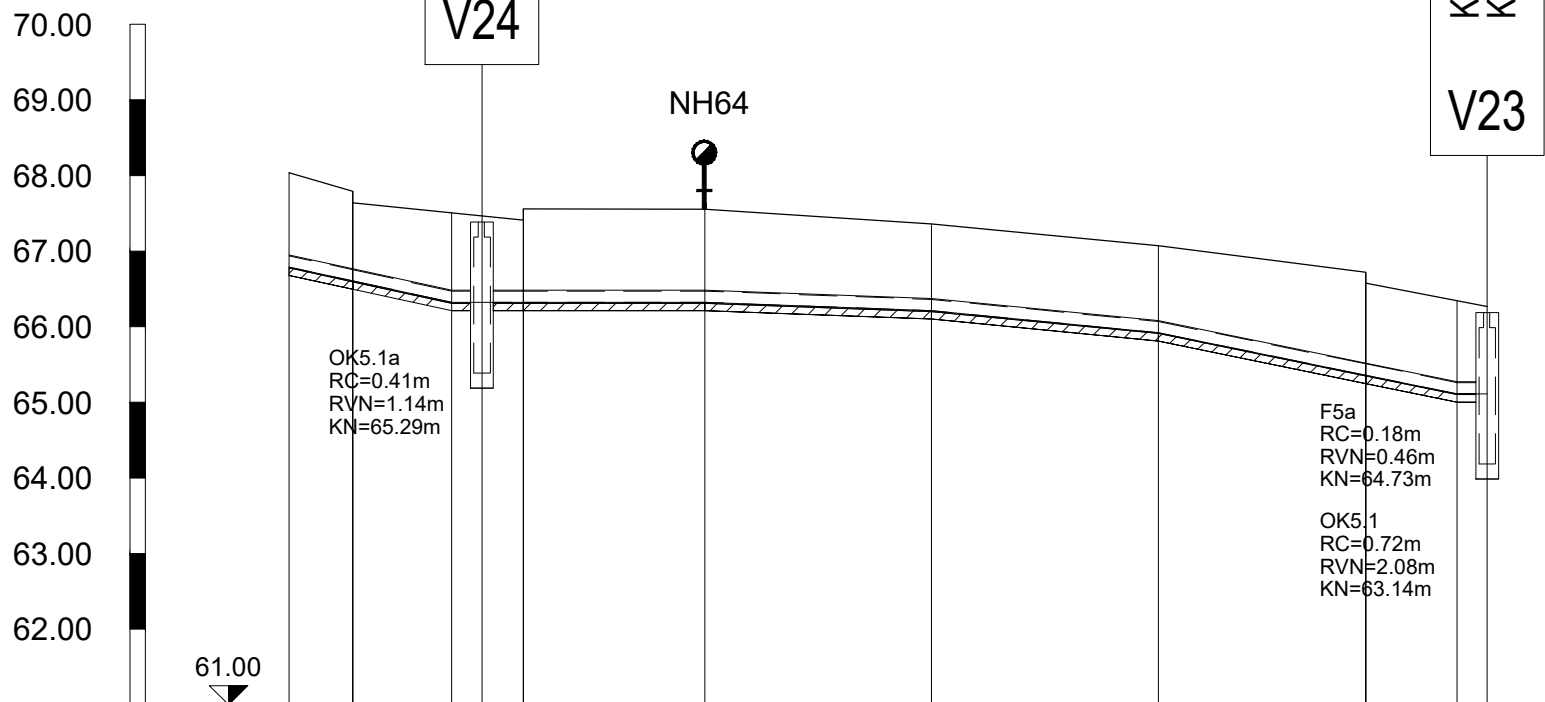

Naziv	V5.1-1V5.1-2V24V5.1-5NH64V5.1-8V5.1-9V5.1-10V23							
Materijal cijevi	LJEVANO ŽELJEZNE CIJEVI (DUCTILE)							
Nazivni promjer cijevi	DN 150 mm, L= 158.47 m							
Visina terena [m.n.m]	68.04	67.79 67.64	67.51 67.47	67.41 67.56	67.55	67.36	67.07	66.72 66.58
Visina nivelete [m.n.m]	66.79	66.60 67.64	66.32 67.47	66.32 67.41	66.32	66.21	65.92	65.36 66.58
Dubina nivelete [m]	1.25	1.19 1.04	1.19 1.14	1.09 1.24	1.23	1.15	1.15	1.37 1.22
Dubina rova cijevi u čvoru [m]	1.36	1.30 1.19	1.30 1.25	1.20 1.35	1.34	1.26	1.26	1.48 1.27
Horizontalni kut - Lijevo		179°46'	184°58'	179°47'	180°2'	180°0'	180°0'	179°54'
Vertikalni kut - Gore		180°0'	178°50'	180°0'	180°0'	180°13'	180°21'	181°8'
Duljina/Pad		21.52 m 2.18 %	33.46 m 0.00 %	30.00 m 0.37 %	30.00 m 0.97 %	39.48 m 2.05 %	4.00 m 0.00 %	
Stacionaže čvorova	0+00.00	0+08.44	0+21.52 0+25.52	0+30.98	0+54.98	0+84.98	1+14.98	1+42.39 1+58.47

KOMUNALNA INFRASTRUKTURA PODUZETNIČKE
ZONE CRNO - ETAPA 1, faze: A1-1, A2-1, A3-1,
A4-1, A5-1, A6-1, A7-1, A8-1, A9-1, A10-1, A11-1,
A12-1, A13-1 i A14


PROJEKT VODOOPSKRBE
UZDUŽNI PROFIL
CJEVOVOD V5.1
mj. 1: 1000/100

LEGENDA
F i OK - fekalni i oborinski kolektori
RC - razlika među cijevima vodovoda i kolektora
RVN - razlika visine nivelete vodovoda i kolektora
KN - kota nivelete cijevi fekalnih i oborinskih kolektora

D&Z	D&Z d.o.o. PROJECTING - CONSALTING - ENGINEERING Jerolimima Vidulića 7, Zadar, tel:023/22 08 60, fax:023/22 08 61 E - mail: info@d-and-z.hr	INVESTITOR	GRAD ZADAR
		GRAĐEVINA	KOMUNALNA INFRASTRUKTURA PODUZETNIČKE ZONE CRNO - ETAPA 1, faze: A1-1, A2-1, A3-1, A4-1, A5-1, A6-1, A7-1, A8-1, A9-1, A10-1, A11-1, A12-1, A13-1 i A14
PROJEKTANT	FILIP JURANOV dipl.ing.grad.	SASTAV CRTEŽA	PROJEKT VODOOPSKRBE UZDUŽNI PROFIL CJEVOVOD V5.1
PROJEKTANT SURADNIK	JASNA GRBAS mag.ing.aedif.	FAZA	GLAVNI PROJEKT
SURADNIK		MJERILO	1:1000/100
		DATUM	08.2020.
		TEHNIČKI DNEVNIK	573v
		BROJ NACRTA	3.31
		ZAJEDNIČKA OZNAKA	INFR - 573 - E1

V5-1.1
M:1:1000/100

FAZE ETAPE 1
FAZA A13-1

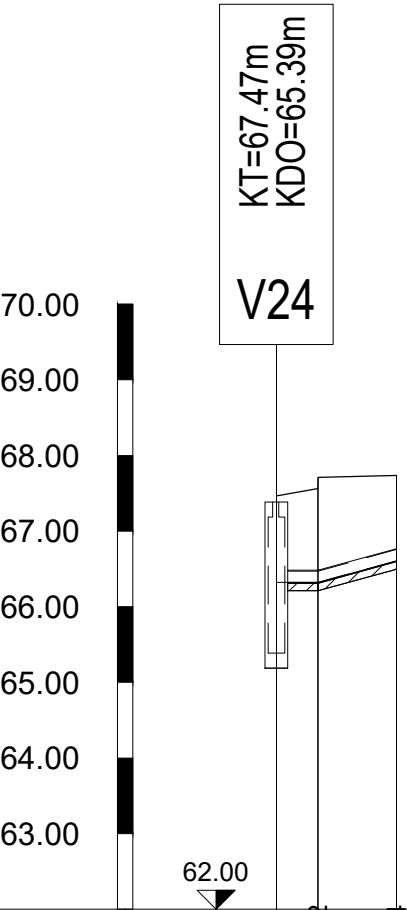

Naziv	V24		
Materijal cijevi	LJEVANO ŽELJEZNE CIJEVI (DUCTILE)		
Nazivni promjer cijevi	DN 150 mm, L= 15.90 m		
Visina terena [m.n.m]	67.47	67.56	67.71
Visina nivelete [m.n.m]	66.32	66.32	66.61
Dubina nivelete [m]	1.14	1.24	1.39
Dubina rova cijevi u čvoru [m]	1.25	1.34	1.49
Horizontalni kut - Lijevo	180°11'		
Vertikalni kut - Gore	178°26'		
Duljina/Pad	5.50 m	10.40 m	0.00 % 2.74 %
Stacionaže čvorova	0+00.00	0+05.48	0+15.90

KOMUNALNA INFRASTRUKTURA PODUZETNIČKE
ZONE CRNO - ETAPA 1, faze: A1-1, A2-1, A3-1,
A4-1, A5-1, A6-1, A7-1, A8-1, A9-1, A10-1, A11-1,
A12-1, A13-1 i A14

PROJEKT VODOOPSKRBE
UZDUŽNI PROFIL
CJEVOVOD V5-1.1
mj. 1: 1000/100

- LEGENDA
- F i OK - fekalni i oborinski kolektori
 - RC - razlika među cijevima vodovoda i kolektora
 - RVN - razlika visine nivelete vodovoda i kolektora
 - KN - kota nivelete cijevi fekalnih i oborinskih kolektora


D&Z D&Z d.o.o. PROJECTING - CONSALTING - ENGINEERING Jerolima Vidulića 7, Zadar, tel:023/22 08 60, fax:023/22 08 61 E - mail: info@d-and-z.hr	INVESTITOR	GRAD ZADAR	
	GRADEVINA	KOMUNALNA INFRASTRUKTURA PODUZETNIČKE ZONE CRNO - ETAPA 1, faze: A1-1, A2-1, A3-1, A4-1, A5-1, A6-1, A7-1, A8-1, A9-1, A10-1, A11-1, A12-1, A13-1 i A14	
PROJEKTANT	FILIP JURANOV dipl.ing.građ.	SASTAV CRTEŽA	PROJEKT VODOOPSKRBE UZDUŽNI PROFIL CJEVOVOD V5-1.1
		FAZA GLAVNI PROJEKT	FAZA ZAJEDNIČKA OZNAKA INFR - 573 - E1
PROJEKTANT SURADNIK	JASNA GRBAS mag.ing.aedif.	MJERILO	1:1000/100 TEHNIČKI DNEVNIK 573v
SURADNIK		DATUM	08.2020. BROJ NACRTA 3.32

M:1:1000/100

FAZE ETAPE 1

FAZA A4-1

V14
KT=59.22m
KDO=57.14m

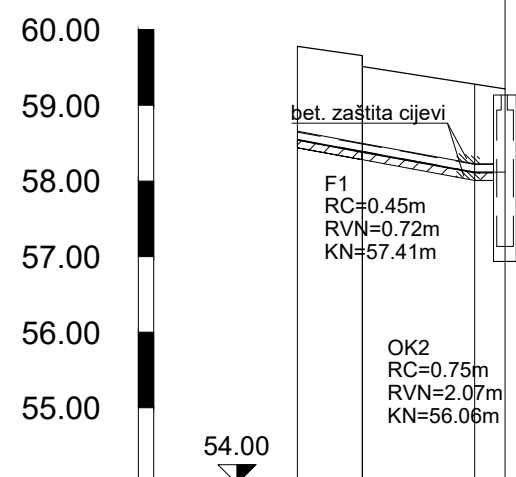

Naziv	V6a-1	V6a-2	V14
Materijal cijevi	LJEVANO ŽELJEZNE CIJEVI (DUCTILE)		
Nazivni promjer cijevi	DN 100 mm, L= 27.47 m		
Visina terena [m.n.m]	59.78	59.66 59.51	59.28 59.22
Visina nivelete [m.n.m]	58.55	58.39	58.12 58.12
Dubina nivelete [m]	1.23	1.27 1.12	1.16 1.10
Dubina rova cijevi u čvoru [m]	1.34	1.38 1.23	1.27 1.21
Horizontalni kut - Lijevo	179°49' 180°0'		
Vertikalni kut - Gore	179°8' 180°0'		
Duljina/Pad	23.47 m 1.83 % 4.00 m		
Stacionaže čvorova	0+00.00	0+08.60	0+23.47 0+27.47

**KOMUNALNA INFRASTRUKTURA PODUZETNIČKE
ZONE CRNO - ETAPA 1, faze: A1-1, A2-1, A3-1,
A4-1, A5-1, A6-1, A7-1, A8-1, A9-1, A10-1, A11-1,
A12-1, A13-1 i A14**

PROJEKT VODOOPSKRBE UZDUŽNI PROFIL

CJEVOVOD V6a

mj. 1: 1000/100

LEGENDA

F i OK - fekalni i oborinski kolektori
RC - razlika među cijevima vodovoda i kolektora
RVN - razlika visine nivelete vodovoda i kolektora
KN - kota nivelete cijevi fekalnih i oborinskih kolektora

D&Z D&Z d.o.o. PROJECTING - CONSALTING - ENGINEERING Jerolima Vidulića 7, Zadar, tel:023/22 08 60, fax:023/22 08 61 E - mail: info@d-and-z.hr		INVESTITOR	GRAD ZADAR
		GRAĐEVINA	KOMUNALNA INFRASTRUKTURA PODUZETNIČKE ZONE CRNO - ETAPA 1, faze: A1-1, A2-1, A3-1, A4-1, A5-1, A6-1, A7-1, A8-1, A9-1, A10-1, A11-1, A12-1, A13-1 i A14
PROJEKTANT	FILIP JURANOV dipl.ing.građ. 	SASTAV CRTEŽA	PROJEKT VODOOPSKRBE UZDUŽNI PROFIL CJEVOD V6a
		FAZA GLAVNI PROJEKT	ZAJEDNIČKA OZNAKA INFR - 573 - E1
PROJEKTANT SURADNIK	JASNA GRBAS mag.ing.aedif. 	MJERILO 1:1000/100	TEHNIČKI DNEVNIK 573v
SURADNIK		DATUM 08.2020.	BROJ NACRTA 3.33

69.00
68.00
67.00
66.00
65.00
64.00
63.00
62.00
61.00
60.00
59.00
58.00
57.00
56.00

FAZE ETAPE 1
FAZA A5-1

bet. zaštita cijevi

F1
RC=0.44m
RVN=0.71m
KN=58.63m

OK2
RC=0.72m
RVN=1.93m
KN=57.35m

KT=60.38m
KDO=58.30m

V13

55.00


Naziv	V6b-1	V6b-2	V13
Materijal cijevi	LJEVANO ŽELJEZNE CIJEVI (DUCTILE)		
Nazivni promjer cijevi	DN 150 mm, L= 27.89 m		
Visina terena [m.n.m]	60.98	60.95 60.80	60.47 60.38
Visina nivelete [m.n.m]	59.78	59.58	59.23 59.23
Dubina nivelete [m]	1.20	1.37 1.22	1.24 1.15
Dubina rova cijevi u čvoru [m]	1.30	1.48 1.33	1.35 1.26
Horizontalni kut - Lijevo	179°56' 180°0'		
Vertikalni kut - Gore	180°0' 179°34'		
Duljina/Pad	2.30 % 23.89 m 4.00 m 0.00 %		
Stacionaže čvorova	0+00.00	0+09.17	0+23.89 0+27.89

PROJEKT VODOOPSKRBE
UZDUŽNI PROFIL
CJEVOVOD V6b
mj. 1: 1000/100

F i OK - fekalni i oborinski kolektori
RC - razlika među cijevima vodovoda i kolektora
RVN - razlika visine nivelete vodovoda i kolektora
KN - kota nivelete cijevi fekalnih i oborinskih kolektora

D&Z D&Z d.o.o. PROJECTING - CONSALTING - ENGINEERING Jerolima Vidulića 7, Zadar, tel:023/22 08 60, fax:023/22 08 61 E - mail: info@d-and-z.hr		INVESTITOR	GRAD ZADAR
		GRAĐEVINA	KOMUNALNA INFRASTRUKTURA PODUZETNIČKE ZONE CRNO - ETAPA 1, faze: A1-1, A2-1, A3-1, A4-1, A5-1, A6-1, A7-1, A8-1, A9-1, A10-1, A11-1, A12-1, A13-1 i A14
PROJEKTANT	FILIP JURANOV dipl.ing.građ. 	SASTAV CRTEŽA	PROJEKT VODOOPSKRBE UZDUŽNI PROFIL CJEVOD V6b
		FAZA GLAVNI PROJEKT	ZAJEDNIČKA OZNAKA INFR - 573 - E1
PROJEKTANT SURADNIK	JASNA GRBAS mag.ing.aedif. 	MJERILO 1:1000/100	TEHNIČKI DNEVNIK 573v
SURADNIK		DATUM 08.2020.	BROJ NACRTA 3.34

V6c
M:1:1000/100

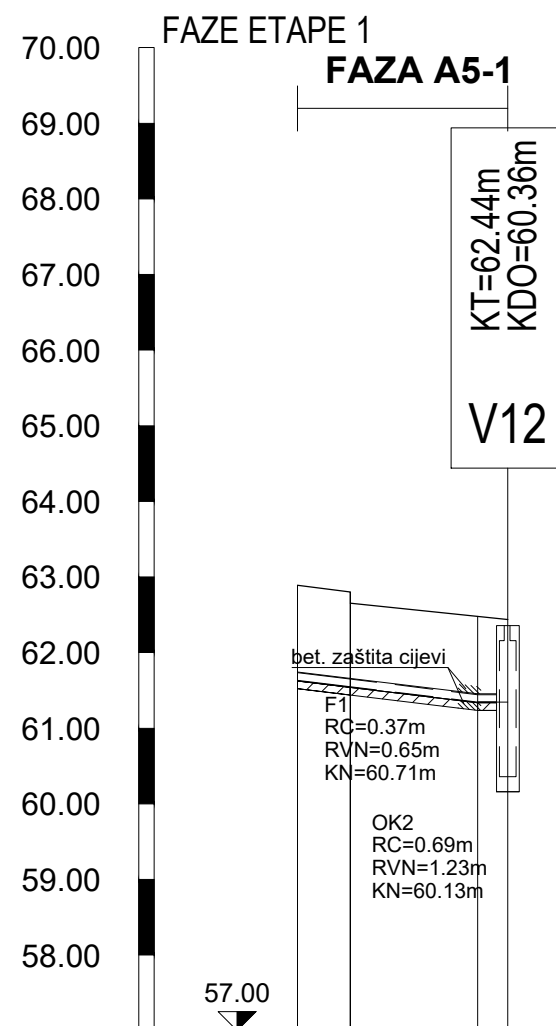

Naziv	V6c-1	V6c-2	V12
Materijal cijevi	LJEVANO ŽELJEZNE CIJEVI (DUCTILE)		
Nazivni promjer cijevi	DN 100 mm, L= 27.80 m		
Visina terena [m.n.m]	62.89	62.80 62.65	62.48 62.44
Visina nivelete [m.n.m]	61.62	61.55 61.10	61.34 61.34
Dubina nivelete [m]	1.27	1.25 1.10	1.14 1.10
Dubina rova cijevi u čvoru [m]	1.37	1.36 1.21	1.25 1.21
Horizontalni kut - Lijevo		179°57'	180°0'
Vertikalni kut - Gore		180°0'	178°38'
Duljina/Pad		1.18 % 23.80 m 4.00 m	0.00 % 0.00 m
Stacionaže čvorova	0+00.00 0+06.97	0+23.80 0+27.80	

KOMUNALNA INFRASTRUKTURA PODUZETNIČKE ZONE CRNO - ETAPA 1, faze: A1-1, A2-1, A3-1, A4-1, A5-1, A6-1, A7-1, A8-1, A9-1, A10-1, A11-1, A12-1, A13-1 i A14


PROJEKT VODOOPSKRBE UZDUŽNI PROFIL CJEVOVOD V6c mj. 1: 1000/100

LEGENDA

F i OK - fekalni i oborinski kolektori
RC - razlika među cijevima vodovoda i kolektora
RVN - razlika visine nivelete vodovoda i kolektora
KN - kota nivelete cijevi fekalnih i oborinskih kolektora

D&Z	D&Z d.o.o. PROJECTING - CONSULTING - ENGINEERING Jerolima Vidulića 7, Zadar, tel:023/22 08 60, fax:023/22 08 61 E - mail: info@d-and-z.hr	INVESTITOR	GRAD ZADAR
		GRADEVINA	KOMUNALNA INFRASTRUKTURA PODUZETNIČKE ZONE CRNO - ETAPA 1, faze: A1-1, A2-1, A3-1, A4-1, A5-1, A6-1, A7-1, A8-1, A9-1, A10-1, A11-1, A12-1, A13-1 i A14
PROJEKTANT	FILIP JURANOV dipl.ing.građ.	SASTAV CRTEŽA	PROJEKT VODOOPSKRBE UZDUŽNI PROFIL CJEVOVOD V6c
PROJEKTANT SURADNIK	JASNA GRBAS mag.ing.aedif.	FAZA	GLAVNI PROJEKT
SURADNIK		MJERILO	1:1000/100
		DATUM	08.2020.
		TEHNIČKI DNEVNIK	573v
		BROJ NACRTA	3.35
		ZAJEDNIČKA OZNAKA	INFR - 573 - E1

V6d
M:1:1000/100

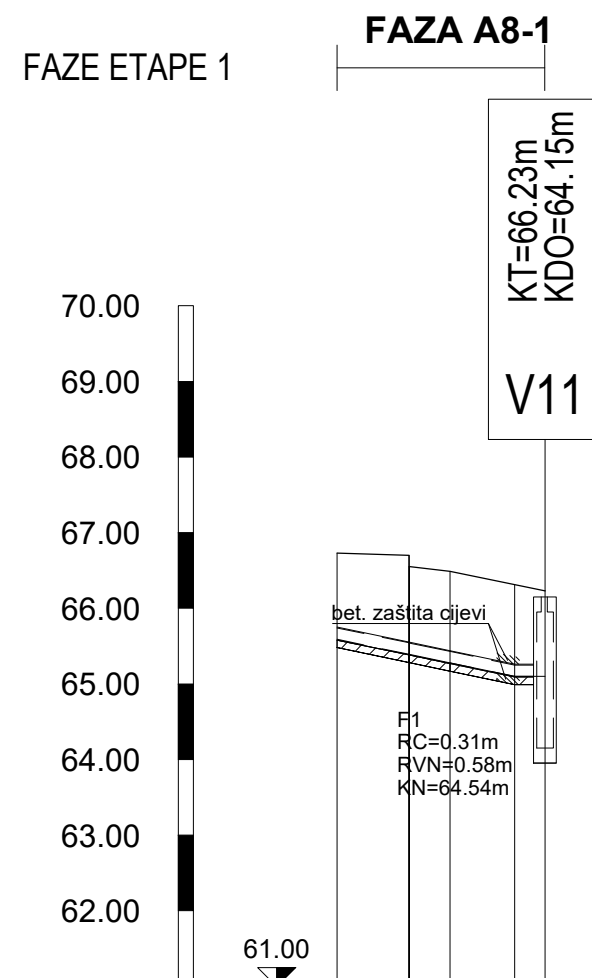

Naziv	V6d-1	V6d-2	V6d-4	V11
Materijal cijevi	LJEVANO ŽELJEZNE CIJEVI (DUCTILE)			
Nazivni promjer cijevi	DN 150 mm, L= 27.50 m			
Visina terena [m.n.m]	66.73	66.70 66.55 66.49		66.31 66.23
Visina nivelete [m.n.m]	65.58	65.39 65.28	65.28	65.09 65.09
Dubina nivelete [m]	1.15	1.31 1.16 1.21	1.21	1.22 1.14
Dubina rova cijevi u čvoru [m]	1.25	1.46 1.27 1.36	1.36	1.33 1.25
Horizontalni kut - Lijevo		180°15' 175°0'		180°0'
Vertikalni kut - Gore		180°0' 180°0'		179°8'
Duljina/Pad		23.50 m 4.00 m 2.08 % 0.00 %		
Stacionaže čvorova	0+00.00	0+09.52 0+14.96	0+23.50	0+27.50

KOMUNALNA INFRASTRUKTURA PODUZETNIČKE ZONE CRNO - ETAPA 1, faze: A1-1, A2-1, A3-1, A4-1, A5-1, A6-1, A7-1, A8-1, A9-1, A10-1, A11-1, A12-1, A13-1 i A14

PROJEKT VODOOPSKRBE UZDUŽNI PROFIL CJEVOVOD V6d mj. 1: 1000/100

LEGENDA


F i OK - fekalni i oborinski kolektori
RC - razlika među cijevima vodovoda i kolektora
RVN - razlika visine nivelete vodovoda i kolektora
KN - kota nivelete cijevi fekalnih i oborinskih kolektora

D&Z	D&Z d.o.o. PROJECTING - CONSULTING - ENGINEERING Jerolimski Vidulica 7, Zadar, tel:023/22 08 60, fax:023/22 08 61 E - mail: info@d-and-z.hr	INVESTITOR	GRAD ZADAR
		GRADEVINA	KOMUNALNA INFRASTRUKTURA PODUZETNIČKE ZONE CRNO - ETAPA 1, faze: A1-1, A2-1, A3-1, A4-1, A5-1, A6-1, A7-1, A8-1, A9-1, A10-1, A11-1, A12-1, A13-1 i A14
PROJEKTANT	FILIP JURANOV dipl.ing.građ.	SASTAV CRTEŽA	PROJEKT VODOOPSKRBE UZDUŽNI PROFIL CJEVOVOD V6d
PROJEKTANT SURADNIK	JASNA GRBAS mag.ing.aedif.	FAZA GLAVNI PROJEKT	ZAJEDNIČKA OZNAKA INFR - 573 - E1
SURADNIK		MJERILO	1:1000/100
		DATUM	08.2020.
		TEHNIČKI DNEVNIK	573v
		BROJ NACRTA	3.36

V6e
M:1:1000/100

FAZE ETAPE 1

FAZA A8-1

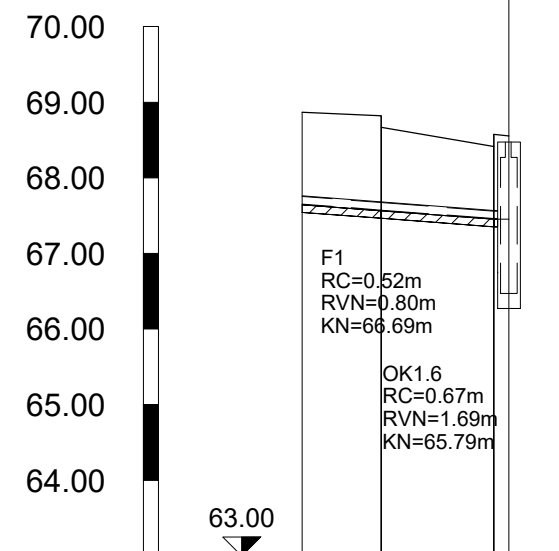

Naziv	V6e-1	V6e-2	V6e-4	V10
Materijal cijevi	LJEVANO ŽELJEZNE CIJEVI (DUCTILE)			
Nazivni promjer cijevi	DN 100 mm, L= 27.36 m			
Visina terena [m.n.m]	68.87	68.82 68.67	68.42 68.58 68.55	
Visina nivelete [m.n.m]	67.64	67.57	67.45 67.45	
Dubina nivelete [m]	1.22	1.25 1.10	0.96 1.12 1.10	
Dubina rova cijevi u čvoru [m]	1.32	1.36 1.21	1.06 1.22 1.21	
Horizontalni kut - Lijevo		180°29'	182°49'	
Vertikalni kut - Gore		180°0'	178°57'	
Duljina/Pad		25.36 m 0.75 %	2.00 m 0.00 %	
Stacionaže čvorova	0+00.00	0+10.47	0+25.36 0+27.36	

KOMUNALNA INFRASTRUKTURA PODUZETNIČKE ZONE CRNO - ETAPA 1, faze: A1-1, A2-1, A3-1, A4-1, A5-1, A6-1, A7-1, A8-1, A9-1, A10-1, A11-1, A12-1, A13-1 i A14


PROJEKT VODOOPSKRBE UZDUŽNI PROFIL CJEVOVOD V6e mj. 1: 1000/100

LEGENDA

F i OK - fekalni i oborinski kolektori
RC - razlika među cijevima vodovoda i kolektora
RVN - razlika visine nivelete vodovoda i kolektora
KN - kota nivelete cijevi fekalnih i oborinskih kolektora

D&Z	D&Z d.o.o. PROJECTING - CONSULTING - ENGINEERING Jerolimna Vidulića 7, Zadar, tel:023/22 08 60, fax:023/22 08 61 E - mail: info@d-and-z.hr	INVESTITOR	GRAD ZADAR
		GRADEVINA	KOMUNALNA INFRASTRUKTURA PODUZETNIČKE ZONE CRNO - ETAPA 1, faze: A1-1, A2-1, A3-1, A4-1, A5-1, A6-1, A7-1, A8-1, A9-1, A10-1, A11-1, A12-1, A13-1 i A14
PROJEKTANT	FILIP JURANOV dipl.ing.građ.	SASTAV CRTEŽA	PROJEKT VODOOPSKRBE UZDUŽNI PROFIL CJEVOVOD V6e
PROJEKTANT SURADNIK	JASNA GRBAS mag.ing.aedif.	FAZA GLAVNI PROJEKT	ZAJEDNIČKA OZNAKA INFR - 573 - E1
SURADNIK		MJERILO	1:1000/100
		DATUM	08.2020.
		TEHNIČKI DNEVNIK	573v
		BROJ NACRTA	3.37

V6f
M:1:1000/100

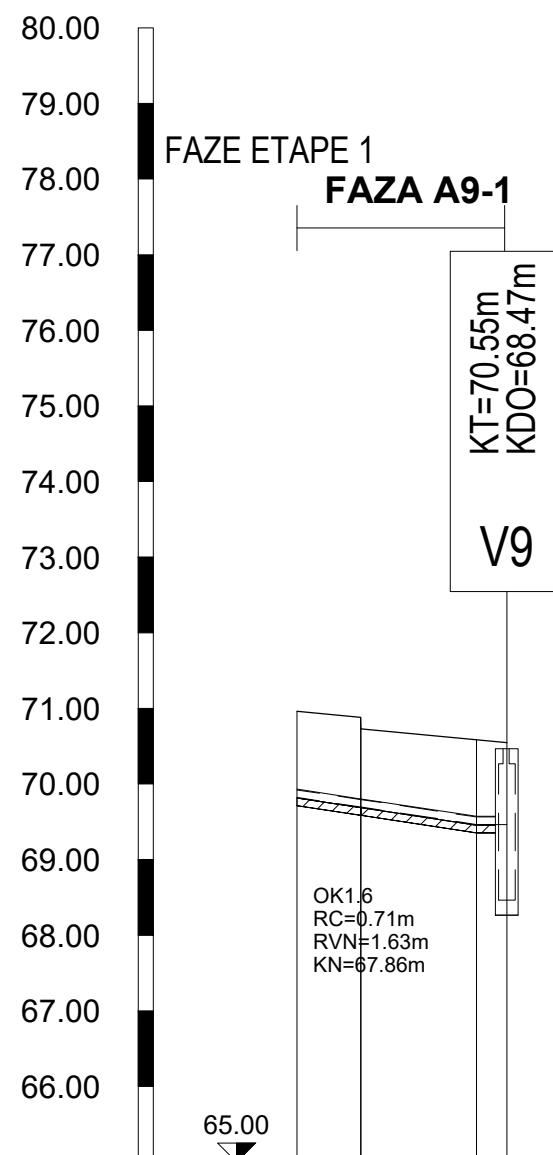

Naziv	V6f-1	V6f-2	V9
Materijal cijevi	LJEVANO ŽELJEZNE CIJEVI (DUCTILE)		
Nazivni promjer cijevi	DN 100 mm, L= 27.76 m		
Visina terena [m.n.m]	70.96	70.88 70.73	70.58 70.55
Visina nivelete [m.n.m]	69.81	69.69	69.45 69.45
Dubina nivelete [m]	1.15	1.18 1.03	1.13 1.09
Dubina rova cijevi u čvoru [m]	1.25	1.29 1.18	1.24 1.20
Horizontalni kut - Lijevo		179°36'	180°0'
Vertikalni kut - Gore		180°0'	178°54'
Duljina/Pad		23.76 m 1.51 %	4.00 m 0.00 %
Stacionaže čvorova	0+00.00	0+08.45	0+23.76 0+27.76

KOMUNALNA INFRASTRUKTURA PODUZETNIČKE ZONE CRNO - ETAPA 1, faze: A1-1, A2-1, A3-1, A4-1, A5-1, A6-1, A7-1, A8-1, A9-1, A10-1, A11-1, A12-1, A13-1 i A14

PROJEKT VODOOPSKRBE UZDUŽNI PROFIL CJEVOVOD V6f mj. 1: 1000/100

LEGENDA

F i OK - fekalni i oborinski kolektori
RC - razlika među cijevima vodovoda i kolektora
RVN - razlika visine nivelete vodovoda i kolektora
KN - kota nivelete cijevi fekalnih i oborinskih kolektora

D&Z	D&Z d.o.o. PROJECTING - CONSULTING - ENGINEERING Jerolima Vidulića 7, Zadar, tel:023/22 08 60, fax:023/22 08 61 E - mail: info@d-and-z.hr	INVESTITOR	GRAD ZADAR
		GRADEVINA	KOMUNALNA INFRASTRUKTURA PODUZETNIČKE ZONE CRNO - ETAPA 1, faze: A1-1, A2-1, A3-1, A4-1, A5-1, A6-1, A7-1, A8-1, A9-1, A10-1, A11-1, A12-1, A13-1 i A14
PROJEKTANT	FILIP JURANOV dipl.ing.građ.	SASTAV CRTEŽA	PROJEKT VODOOPSKRBE UZDUŽNI PROFIL CJEVOVOD V6f
PROJEKTANT SURADNIK	JASNA GRBAS mag.ing.aedif.	FAZA GLAVNI PROJEKT	ZAJEDNIČKA OZNAKA INFR - 573 - E1
SURADNIK		MJERILO	1:1000/100
		DATUM	08.2020.
		TEHNIČKI DNEVNIK	573v
		BROJ NACRTA	3.38

V6g

M:1:1000/100

FAZE ETAPE 1

FAZA A9-1

80.00
79.00
78.00
77.00
76.00
75.00
74.00
73.00
72.00
71.00
70.00

69.00

OK1.6.1
RC=0.57m
RVN=1.28m
KN=72.66m

KT=74.87m
KDO=72.79m
V8

Naziv	V6g-1	V6g-2	V8
Materijal cijevi	LJEVANO ŽELJEZNE CIJEVI (DUCTILE)		
Nazivni promjer cijevi	DN 100 mm, L= 25.48 m		
Visina terena [m.n.m]	75.20	75.18 75.04	74.90 74.87
Visina nivelete [m.n.m]	74.06	73.98 73.98	73.77 73.77
Dubina nivelete [m]	1.14	1.20 1.05	1.13 1.10
Dubina rova cijevi u čvoru [m]	1.24	1.31 1.16	1.24 1.21
Horizontalni kut - Lijevo		179°56'	180°0'
Vertikalni kut - Gore		180°0'	179°35'
Duljina/Pad		21.48 m 1.35 %	4.00 m 0.00 %
Stacionaže čvorova	0+00.00	0+06.75	0+21.48 0+25.48

KOMUNALNA INFRASTRUKTURA PODUZETNIČKE ZONE CRNO - ETAPA 1, faze: A1-1, A2-1, A3-1, A4-1, A5-1, A6-1, A7-1, A8-1, A9-1, A10-1, A11-1, A12-1, A13-1 i A14

PROJEKT VODOOPSKRBE UZDUŽNI PROFIL CJEVOVOD V6g mj. 1: 1000/100


LEGENDA

F i OK - fekalni i oborinski kolektori
RC - razlika među cijevima vodovoda i kolektora
RVN - razlika visine nivelete vodovoda i kolektora
KN - kota nivelete cijevi fekalnih i oborinskih kolektora

D&Z	D&Z d.o.o. PROJECTING - CONSULTING - ENGINEERING Jerolima Vidulića 7, Zadar, tel:023/22 08 60, fax:023/22 08 61 E - mail: info@d-and-z.hr	INVESTITOR	GRAD ZADAR
		GRADEVINA	KOMUNALNA INFRASTRUKTURA PODUZETNIČKE ZONE CRNO - ETAPA 1, faze: A1-1, A2-1, A3-1, A4-1, A5-1, A6-1, A7-1, A8-1, A9-1, A10-1, A11-1, A12-1, A13-1 i A14
PROJEKTANT	FILIP JURANOV dipl.ing.građ.	SASTAV CRTEŽA	PROJEKT VODOOPSKRBE UZDUŽNI PROFIL CJEVOVOD V6g
PROJEKTANT SURADNIK	JASNA GRBAS mag.ing.aedif.	FAZA GLAVNI PROJEKT	ZAJEDNIČKA OZNAKA INFR - 573 - E1
SURADNIK		MJERILO	1:1000/100
		DATUM	08.2020.
		TEHNIČKI DNEVNIK	573v
		BROJ NACRTA	3.39

V8a

M:1:1000/100

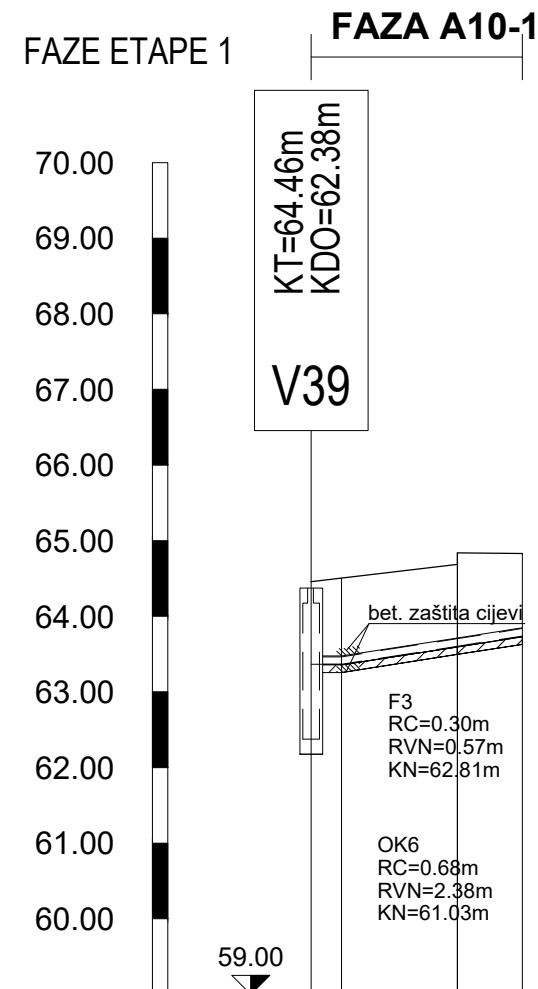

Naziv	V39	V8a-2	V8a-4
Materijal cijevi	LJEVANO ŽELJEZNE CIJEVI (DUCTILE)		
Nazivni promjer cijevi	DN 100 mm, L= 27.93 m		
Visina terena [m.n.m]	64.46 64.50	64.69 64.84	64.83
Visina nivelete [m.n.m]	63.36 63.36	63.60 63.73	63.73
Dubina nivelete [m]	1.10 1.14	1.09 1.24	1.10
Dubina rova cijevi u čvoru [m]	1.21 1.25	1.20 1.39	1.20
Horizontalni kut - Lijevo	180°1'	180°28'	
Vertikalni kut - Gore	177°15'	180°0'	
Duljina/Pad	4.00 m 0.00 %	24.93 m 1.48 %	
Stacionaže čvorova	0+00.00 0+04.00	0+19.32 0+27.93	

KOMUNALNA INFRASTRUKTURA PODUZETNIČKE ZONE CRNO - ETAPA 1, faze: A1-1, A2-1, A3-1, A4-1, A5-1, A6-1, A7-1, A8-1, A9-1, A10-1, A11-1, A12-1, A13-1 i A14


PROJEKT VODOOPSKRBE UZDUŽNI PROFIL CJEVOVOD V8a mj. 1: 1000/100

LEGENDA

F i OK - fekalni i oborinski kolektori
RC - razlika među cijevima vodovoda i kolektora
RVN - razlika visine nivelete vodovoda i kolektora
KN - kota nivelete cijevi fekalnih i oborinskih kolektora

D&Z	D&Z d.o.o. PROJECTING - CONSULTING - ENGINEERING Jerolimima Vidulića 7, Zadar, tel:023/22 08 60, fax:023/22 08 61 E - mail: info@d-and-z.hr	INVESTITOR	GRAD ZADAR
		GRAĐEVINA	KOMUNALNA INFRASTRUKTURA PODUZETNIČKE ZONE CRNO - ETAPA 1, faze: A1-1, A2-1, A3-1, A4-1, A5-1, A6-1, A7-1, A8-1, A9-1, A10-1, A11-1, A12-1, A13-1 i A14
PROJEKTANT	FILIP JURANOV dipl.ing.građ.	SASTAV CRTEŽA	PROJEKT VODOOPSKRBE UZDUŽNI PROFIL CJEVOVOD V8a
PROJEKTANT SURADNIK	JASNA GRBAS mag.ing.aedif.	FAZA	GLAVNI PROJEKT
SURADNIK		MJERILO	1:1000/100
		DATUM	08.2020.
		TEHNIČKI DNEVNIK	573v
		BROJ NACRTA	3.40
		ZAJEDNIČKA OZNAKA	INFR - 573 - E1

V8b
M:1:1000/100

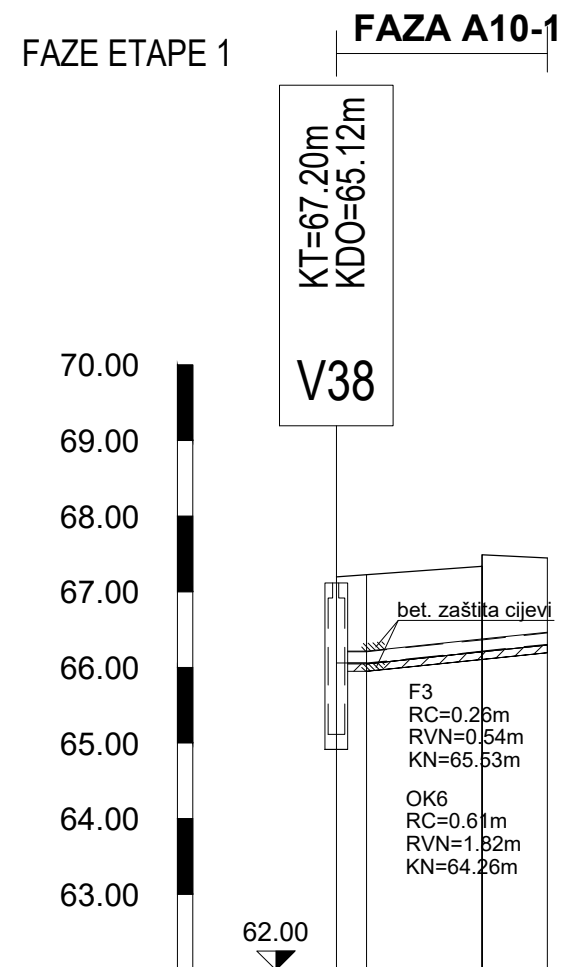

Naziv	V38			
Materijal cijevi	LJEVANO ŽELJEZNE CIJEVI (DUCTILE)			
Nazivni promjer cijevi	DN 150 mm, L= 27.92 m			
Visina terena [m.n.m]	67.20	67.23	67.34	67.45
Visina nivelete [m.n.m]	66.05	66.05	66.21	66.30
Dubina nivelete [m]	1.15	1.18	1.13	1.15
Dubina rova cijevi u čvoru [m]	1.26	1.29	1.24	1.25
Horizontalni kut - Lijevo	180°0'		180°42'	
Vertikalni kut - Gore	177°43'		180°0'	
Duljina/Pad	4.00 m	23.92 m	1.05 %	
Stacionaže čvorova	0+00.00	0+04.00	0+19.26	0+27.92

KOMUNALNA INFRASTRUKTURA PODUZETNIČKE ZONE CRNO - ETAPA 1, faze: A1-1, A2-1, A3-1, A4-1, A5-1, A6-1, A7-1, A8-1, A9-1, A10-1, A11-1, A12-1, A13-1 i A14

PROJEKT VODOOPSKRBE UZDUŽNI PROFIL

CJEVOVOD V8b


mj. 1: 1000/100

LEGENDA

F i OK - fekalni i oborinski kolektori
RC - razlika među cijevima vodovoda i kolektora
RVN - razlika visine nivelete vodovoda i kolektora
KN - kota nivelete cijevi fekalnih i oborinskih kolektora

D&Z	D&Z d.o.o. PROJECTING - CONSULTING - ENGINEERING Jerolimski Vidulica 7, Zadar, tel:023/22 08 60, fax:023/22 08 61 E - mail: info@d-and-z.hr	INVESTITOR	GRAD ZADAR
		GRADEVINA	KOMUNALNA INFRASTRUKTURA PODUZETNIČKE ZONE CRNO - ETAPA 1, faze: A1-1, A2-1, A3-1, A4-1, A5-1, A6-1, A7-1, A8-1, A9-1, A10-1, A11-1, A12-1, A13-1 i A14
PROJEKTANT	FILIP JURANOV dipl.ing.građ.	SASTAV CRTEŽA	PROJEKT VODOOPSKRBE UZDUŽNI PROFIL CJEVOVOD V8b
PROJEKTANT SURADNIK	JASNA GRBAS mag.ing.aedif.	FAZA	GLAVNI PROJEKT
SURADNIK		MJERILO	1:1000/100
		DATUM	08.2020.
		TEHNIČKI DNEVNIK	573v
		ZAJEDNIČKA OZNAKA	INFR - 573 - E1
		BROJ NACRTA	3.41

V8c
M:1:1000/100

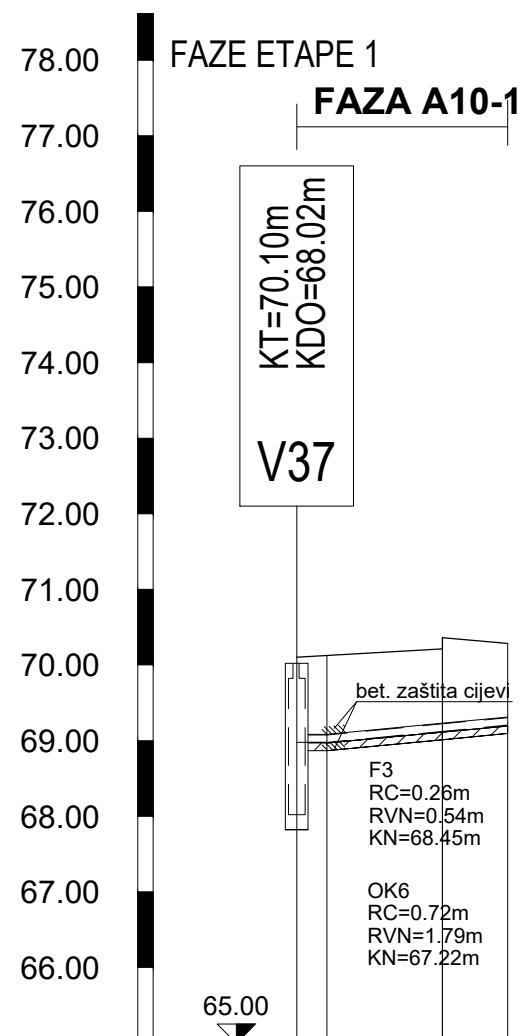

Naziv	V37	V8c-2	V8c-4
Materijal cijevi	LJEVANO ŽELJEZNE CIJEVI (DUCTILE)		
Nazivni promjer cijevi	DN 100 mm, L= 27.91 m		
Visina terena [m.n.m]	70.10 70.13	70.21 70.36	70.29
Visina nivelete [m.n.m]	68.97 68.97	69.12 69.19	69.19
Dubina nivelete [m]	1.14 1.16	1.09 1.24	1.09
Dubina rova cijevi u čvoru [m]	1.25 1.31	1.20 1.35	1.19
Horizontalni kut - Lijevo	180°0'	178°50'	
Vertikalni kut - Gore	178°29'	180°0'	
Duljina/Pad	4.00 m 0.00 %	23.91 m 0.92 %	
Stacionaže čvorova	0+00.00 0+04.00	0+19.28	0+27.91

KOMUNALNA INFRASTRUKTURA PODUZETNIČKE ZONE CRNO - ETAPA 1, faze: A1-1, A2-1, A3-1, A4-1, A5-1, A6-1, A7-1, A8-1, A9-1, A10-1, A11-1, A12-1, A13-1 i A14

PROJEKT VODOOPSKRBE UZDUŽNI PROFIL CJEVOVOD V8c mj. 1: 1000/100


LEGENDA

F i OK - fekalni i oborinski kolektori
RC - razlika među cijevima vodovoda i kolektora
RVN - razlika visine nivelete vodovoda i kolektora
KN - kota nivelete cijevi fekalnih i oborinskih kolektora

D&Z	D&Z d.o.o. PROJECTING - CONSULTING - ENGINEERING Jerolim Vidulića 7, Zadar, tel:023/22 08 60, fax:023/22 08 61 E - mail: info@d-and-z.hr	INVESTITOR	GRAD ZADAR
		GRADEVINA	KOMUNALNA INFRASTRUKTURA PODUZETNIČKE ZONE CRNO - ETAPA 1, faze: A1-1, A2-1, A3-1, A4-1, A5-1, A6-1, A7-1, A8-1, A9-1, A10-1, A11-1, A12-1, A13-1 i A14
PROJEKTANT	FILIP JURANOV dipl.ing.građ.	SASTAV CRTEŽA	PROJEKT VODOOPSKRBE UZDUŽNI PROFIL CJEVOVOD V8c
		FAZA GLAVNI PROJEKT	FAZA GLAVNI PROJEKT
PROJEKTANT SURADNIK	JASNA GRBAS mag.ing.aedif.	MJERILO	1:1000/100
SURADNIK		DATUM	08.2020.
		TEHNIČKI DNEVNIK	573v
		BROJ NACRTA	3.42
		ZAJEDNIČKA OZNAKA	INFR - 573 - E1

V8d

M:1:1000/100

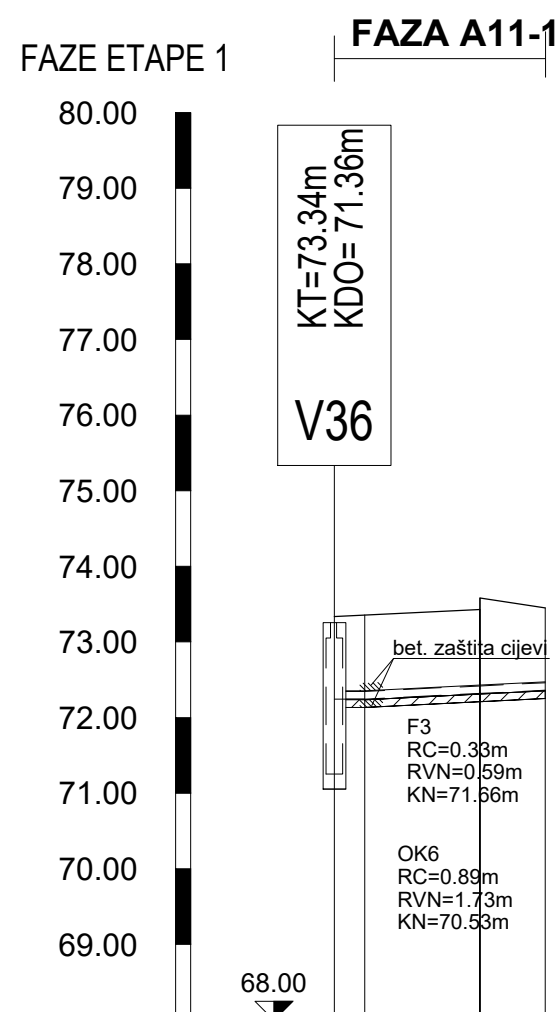

Naziv	V36	V8d-2	V8d-4
Materijal cijevi	LJEVANO ŽELJEZNE CIJEVI (DUCTILE)		
Nazivni promjer cijevi	DN 100 mm, L= 27.89 m		
Visina terena [m.n.m]	73.34 73.36	73.43 73.58	73.45
Visina nivelete [m.n.m]	72.24 72.24	72.43 72.35	72.35
Dubina nivelete [m]	1.10 1.12	1.10 1.25	1.10
Dubina rova cijevi u čvoru [m]	1.21 1.23	1.21 1.36	1.20
Horizontalni kut - Lijevo	180°0'	182°47'	
Vertikalni kut - Gore	179°13'	180°0'	
Duljina/Pad	4.00m 0.00%	23.89 m 0.46 %	
Stacionaže čvorova	0+00.00 0+04.00	0+19.26 0+27.89	

KOMUNALNA INFRASTRUKTURA PODUZETNIČKE ZONE CRNO - ETAPA 1, faze: A1-1, A2-1, A3-1, A4-1, A5-1, A6-1, A7-1, A8-1, A9-1, A10-1, A11-1, A12-1, A13-1 i A14

PROJEKT VODOOPSKRBE UZDUŽNI PROFIL CJEVOVOD V8d mj. 1: 1000/100


LEGENDA

F i OK - fekalni i oborinski kolektori
RC - razlika među cijevima vodovoda i kolektora
RVN - razlika visine nivelete vodovoda i kolektora
KN - kota nivelete cijevi fekalnih i oborinskih kolektora

D&Z	D&Z d.o.o. PROJECTING - CONSULTING - ENGINEERING Jerolimski Vidulica 7, Zadar, tel:023/22 08 60, fax:023/22 08 61 E - mail: info@d-and-z.hr	INVESTITOR	GRAD ZADAR
		GRAĐEVINA	KOMUNALNA INFRASTRUKTURA PODUZETNIČKE ZONE CRNO - ETAPA 1, faze: A1-1, A2-1, A3-1, A4-1, A5-1, A6-1, A7-1, A8-1, A9-1, A10-1, A11-1, A12-1, A13-1 i A14
PROJEKTANT	FILIP JURANOV dipl.ing.građ.	SASTAV CRTEŽA	PROJEKT VODOOPSKRBE UZDUŽNI PROFIL CJEVOVOD V8d
PROJEKTANT SURADNIK	JASNA GRBAS mag.ing.aedif.	FAZA	GLAVNI PROJEKT
SURADNIK		MJERILO	1:1000/100
		DATUM	08.2020.
		TEHNIČKI DNEVNIK	573v
		BROJ NACRTA	3.43
		ZAJEDNIČKA OZNAKA	INFR - 573 - E1

V8e

M:1:1000/100

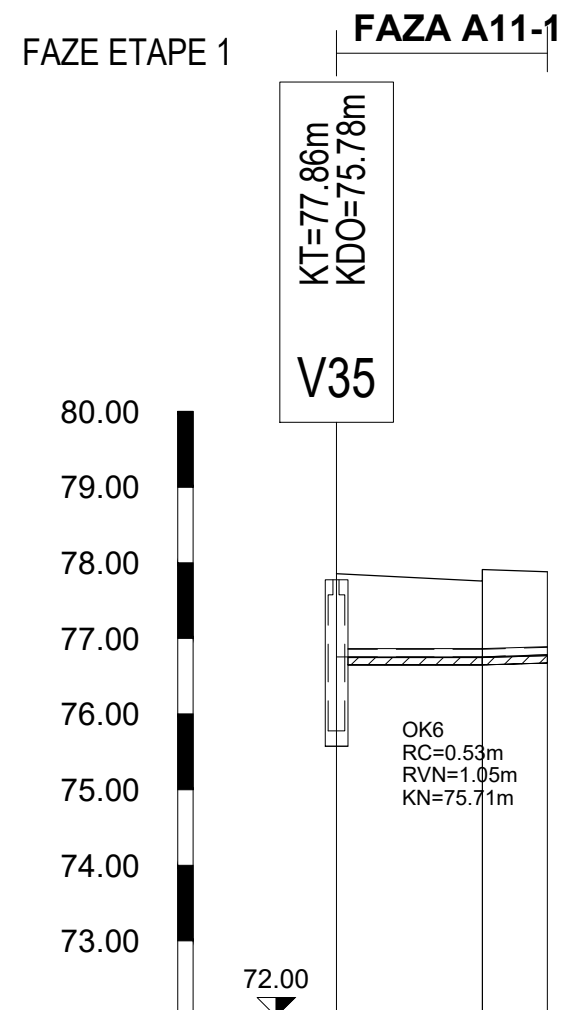

Naziv	V35	V8e-2	V8e-4
Materijal cijevi	LJEVANO ŽELJEZNE CIJEVI (DUCTILE)		
Nazivni promjer cijevi	DN 100 mm, L= 27.88 m		
Visina terena [m.n.m]	77.86	77.76 77.91	77.88
Visina nivelete [m.n.m]	76.76	76.76	76.78
Dubina nivelete [m]	1.10	1.00 1.15	1.10
Dubina rova cijevi u čvoru [m]	1.20	1.10 1.25	1.20
Horizontalni kut - Lijevo		179°50'	
Vertikalni kut - Gore		179°49'	
Duljina/Pad		19.27 m 0.00 %	8.61 m 0.31 %
Stacionaže čvorova	0+00.00	0+19.27	0+27.88

KOMUNALNA INFRASTRUKTURA PODUZETNIČKE ZONE CRNO - ETAPA 1, faze: A1-1, A2-1, A3-1, A4-1, A5-1, A6-1, A7-1, A8-1, A9-1, A10-1, A11-1, A12-1, A13-1 i A14


PROJEKT VODOOPSKRBE UZDUŽNI PROFIL CJEVOVOD V8e mj. 1: 1000/100

LEGENDA


F i OK - fekalni i oborinski kolektori
RC - razlika među cijevima vodovoda i kolektora
RVN - razlika visine nivelete vodovoda i kolektora
KN - kota nivelete cijevi fekalnih i oborinskih kolektora

D&Z	D&Z d.o.o. PROJECTING - CONSULTING - ENGINEERING Jerolimski Vidulica 7, Zadar, tel:023/22 08 60, fax:023/22 08 61 E - mail: info@d-and-z.hr	INVESTITOR	GRAD ZADAR
		GRADEVINA	KOMUNALNA INFRASTRUKTURA PODUZETNIČKE ZONE CRNO - ETAPA 1, faze: A1-1, A2-1, A3-1, A4-1, A5-1, A6-1, A7-1, A8-1, A9-1, A10-1, A11-1, A12-1, A13-1 i A14
PROJEKTANT	FILIP JURANOV dipl.ing.građ.	SASTAV CRTEŽA	PROJEKT VODOOPSKRBE UZDUŽNI PROFIL CJEVOVOD V8e
		FAZA GLAVNI PROJEKT	FAZA GLAVNI PROJEKT
PROJEKTANT SURADNIK	JASNA GRBAS mag.ing.aedif.	MJERILO	1:1000/100
SURADNIK		DATUM	08.2020.
		TEHNIČKI DNEVNIK	573v
		BROJ NACRTA	3.44
		ZAJEDNIČKA OZNAKA	INFR - 573 - E1

POPREČNI PRESJEK ROVA
ZA DN 100, 150 i 200 mm
M 1: 25

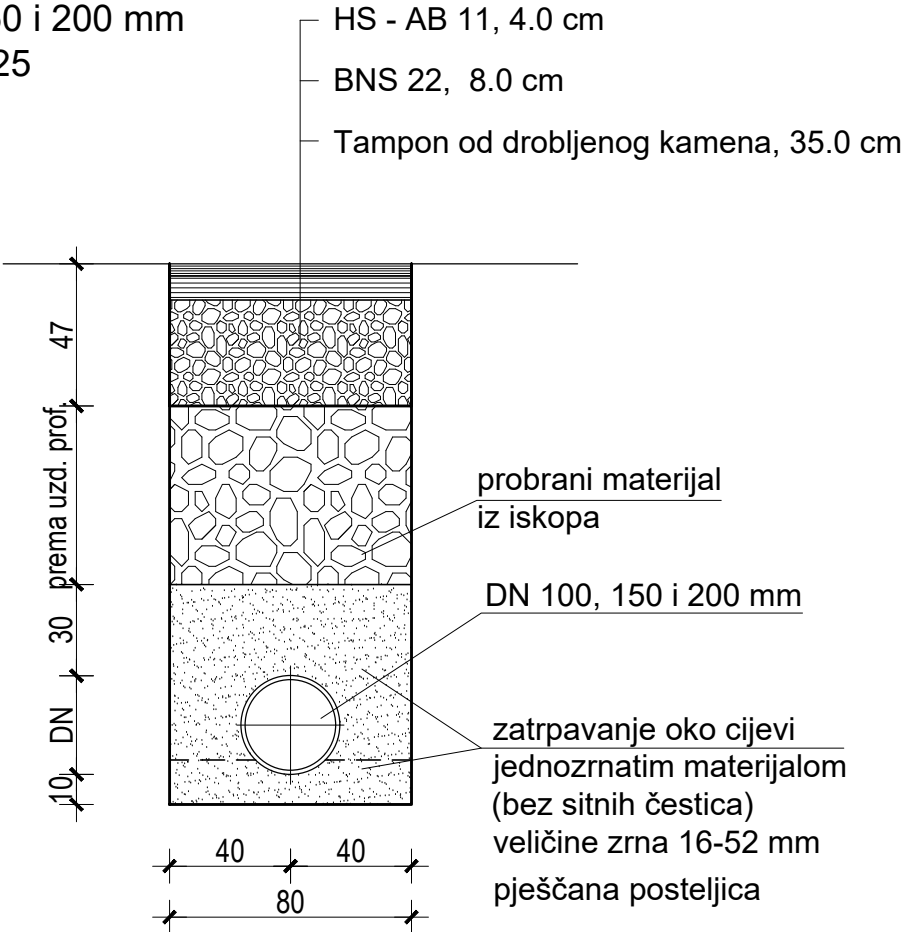


POPREČNI PRESJEK ROVA
ZA DN 300 mm
M 1: 25

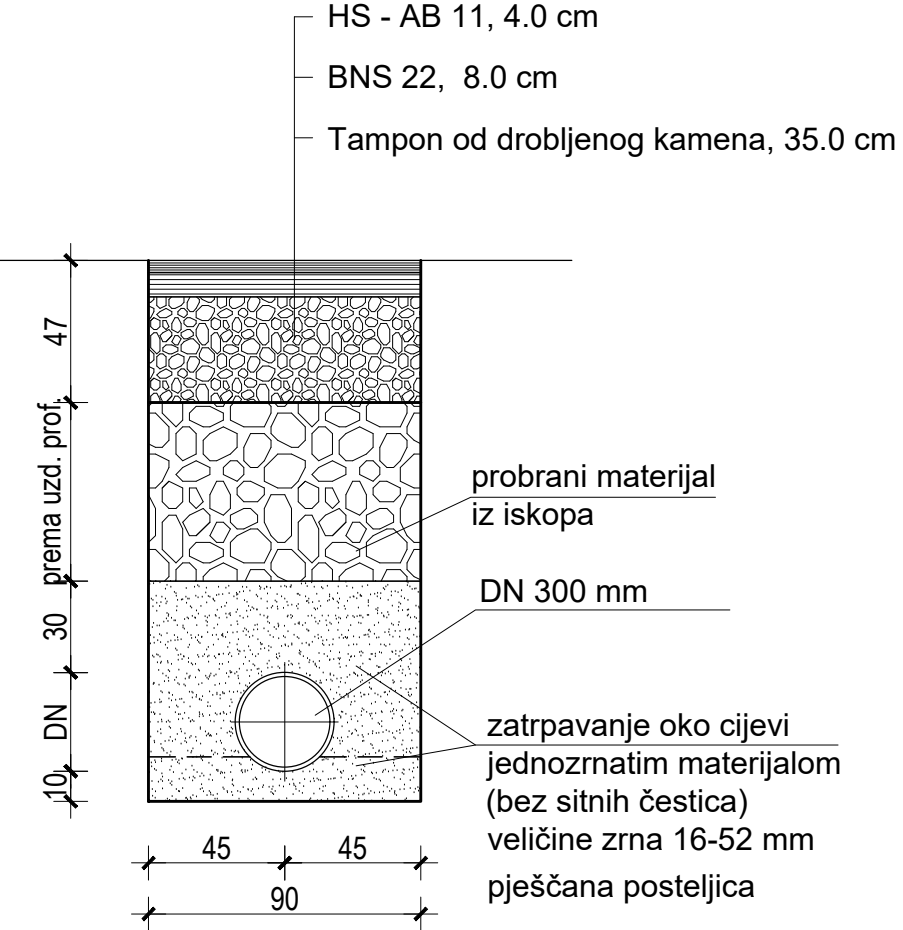


KOMUNALNA INFRASTRUKTURA PODUZETNIČKE
ZONE CRNO - ETAPA 1, faze: A1-1, A2-1, A3-1,
A4-1, A5-1, A6-1, A7-1, A8-1, A9-1, A10-1, A11-1,
A12-1, A13-1 i A14

PROJEKT VODOOPSKRBE
POPREČNI PRESJECI ROVA
mj. 1: 25

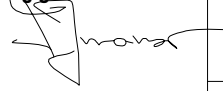D&Z	D&Z d.o.o. PROJECTING - CONSALTING - ENGINEERING Jerolima Vidulića 7, Zadar, tel:023/22 08 60, fax:023/22 08 61 E - mail: info@d-and-z.hr	INVESTITOR	GRAD ZADAR	
		GRADEVINA	KOMUNALNA INFRASTRUKTURA PODUZETNIČKE ZONE CRNO - ETAPA 1, faze: A1-1, A2-1, A3-1, A4-1, A5-1, A6-1, A7-1, A8-1, A9-1, A10-1, A11-1, A12-1, A13-1 i A14	
PROJEKTANT	FILIP JURANOV dipl.ing.građ. 	SASTAV CRTEŽA	POPREČNI PRESJECI ROVA	
		FAZA	GLAVNI PROJEKT	INFR - 573 - E1
PROJEKTANT SURADNIK	JASNA GRBAS mag.ing.aedif. 	MJERILO	1:25	TEHNIČKI DNEVNIK 573v
SURADNIK		DATUM	08.2020.	BROJ NACRTA 4.1

KOMUNALNA INFRASTRUKTURA PODUZETNIČKE
ZONE CRNO - ETAPA 1, faze: A1-1, A2-1, A3-1,
A4-1, A5-1, A6-1, A7-1, A8-1, A9-1, A10-1, A11-1,
A12-1, A13-1 i A14


PROJEKT VODOOPSKRBE
POPREČNI PRESJECI ROVA
DETALJ KRIŽANJA VODOVODA I ODVODNJE
mj. 1: 25

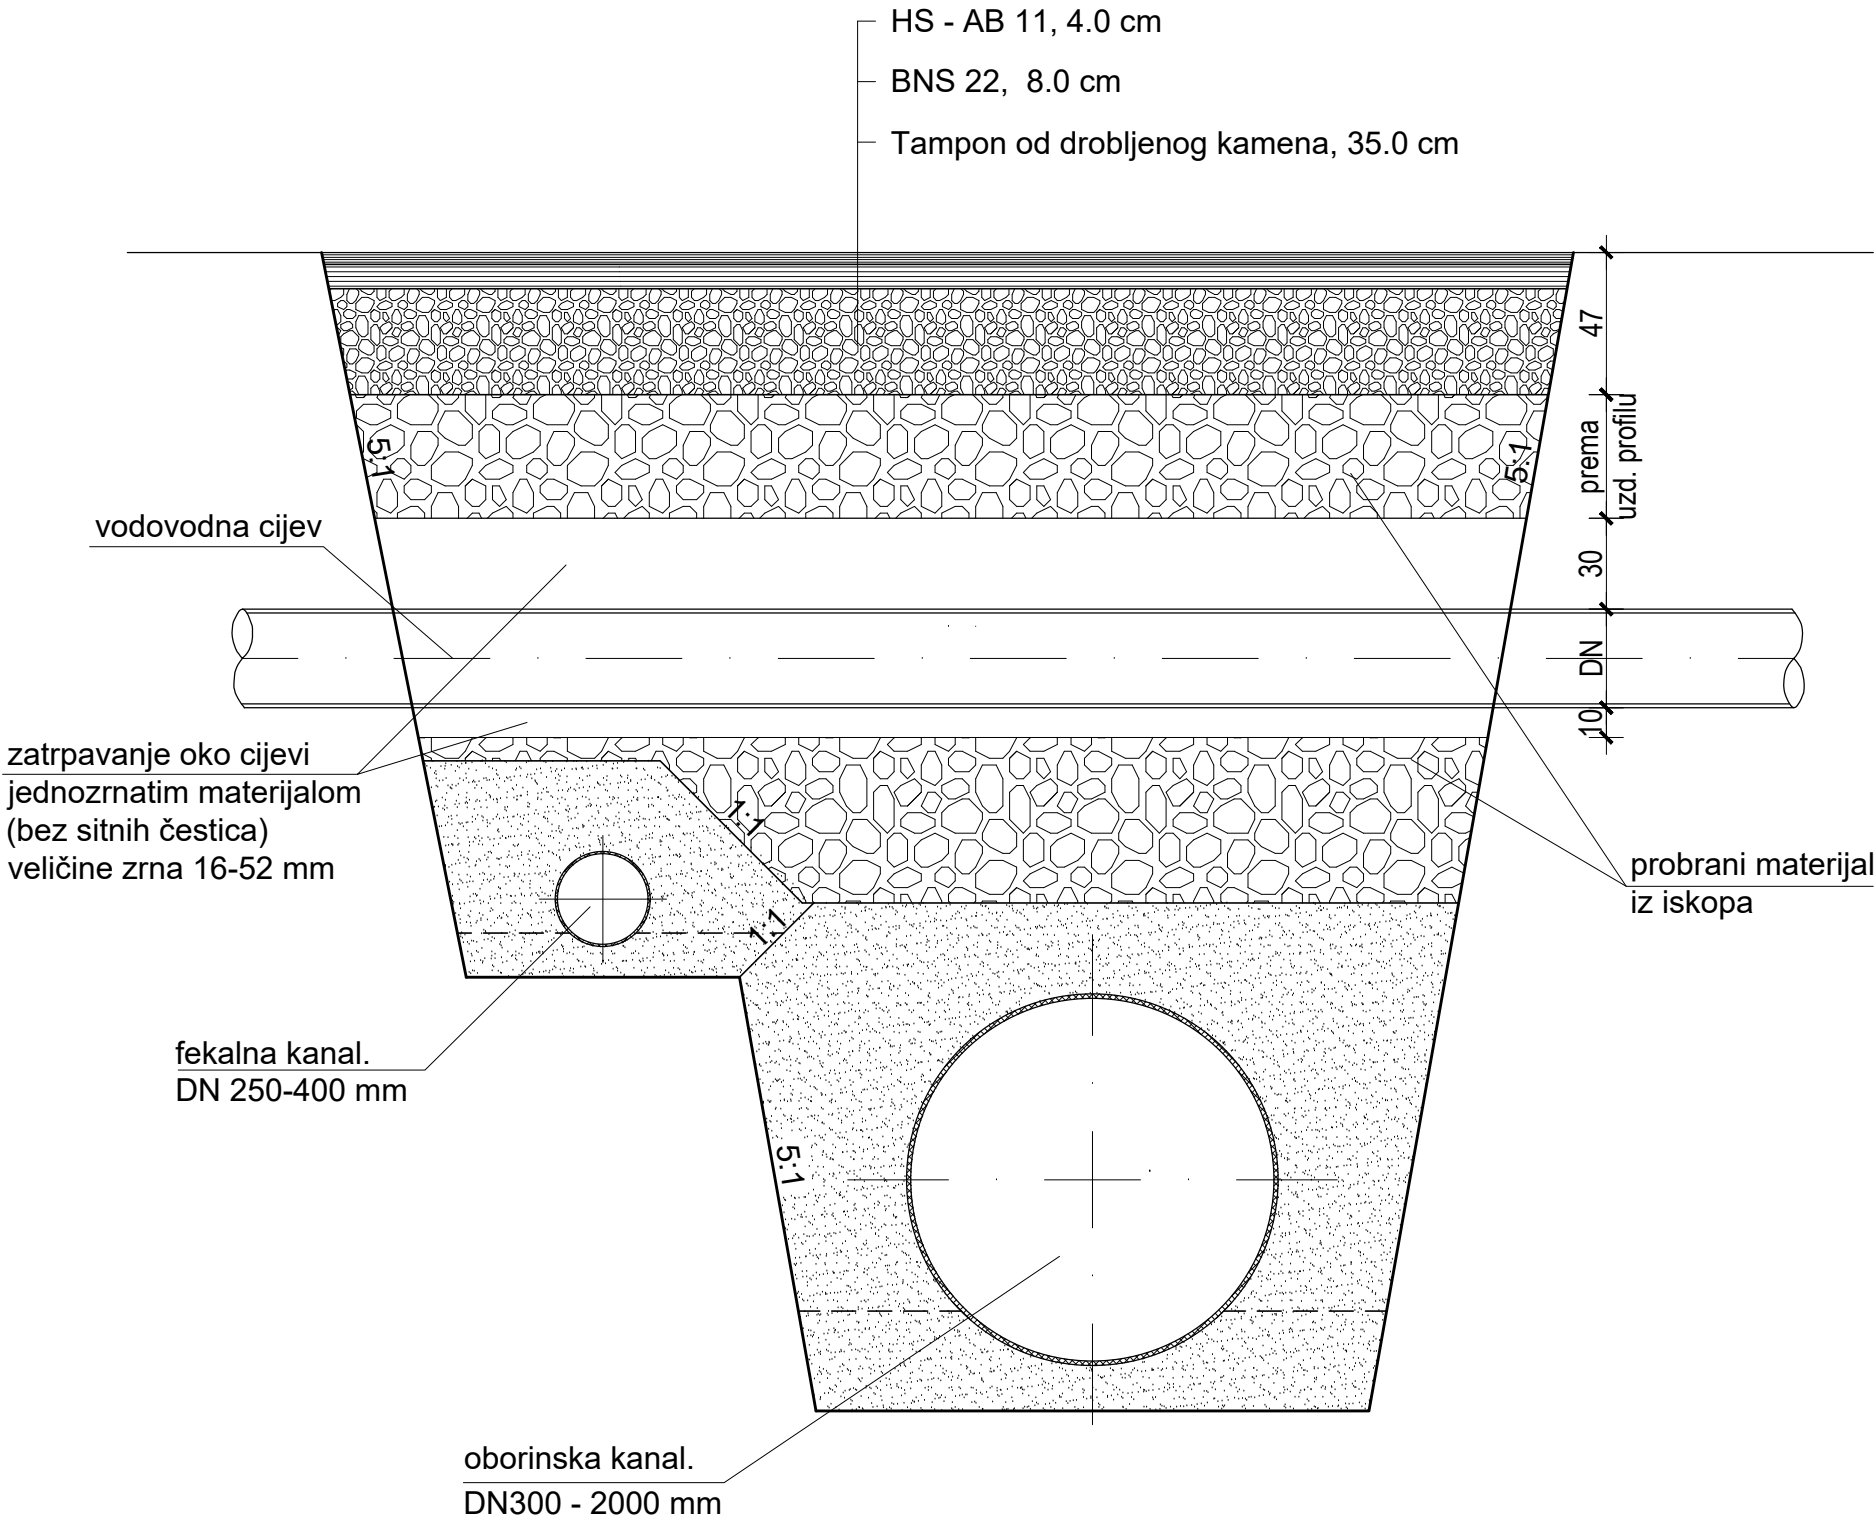


D&Z		D&Z d.o.o. PROJECTING - CONSALTING - ENGINEERING Jerolima Vidulića 7, Zadar, tel:023/22 08 60, fax:023/22 08 61 E - mail: info@d-and-z.hr		INVESTITOR	GRAD ZADAR
PROJEKTANT		FILIP JURANOV dipl.ing.grad.		GRADEVINA	KOMUNALNA INFRASTRUKTURA PODUZETNIČKE ZONE CRNO - ETAPA 1, faze: A1-1, A2-1, A3-1, A4-1, A5-1, A6-1, A7-1, A8-1, A9-1, A10-1, A11-1, A12-1, A13-1 i A14
PROJEKTANT SURADNIK		JASNA GRBAS mag.ing.aedif.		SASTAV CRTEŽA	POPREČNI PRESJECI ROVA DETALJ KRIŽANJA VODOVODA I ODVODNJE
SURADNIK				FAZA	GLAVNI PROJEKT
				ZAJEDNIČKA OZNAKA	INFR - 573 - E1
				MJERILO	1:25
				TEHNIČKI DNEVNIK	573v
				DATUM	08.2020.
				BROJ NACRTA	4.2

FAZA A1


TLOCRT

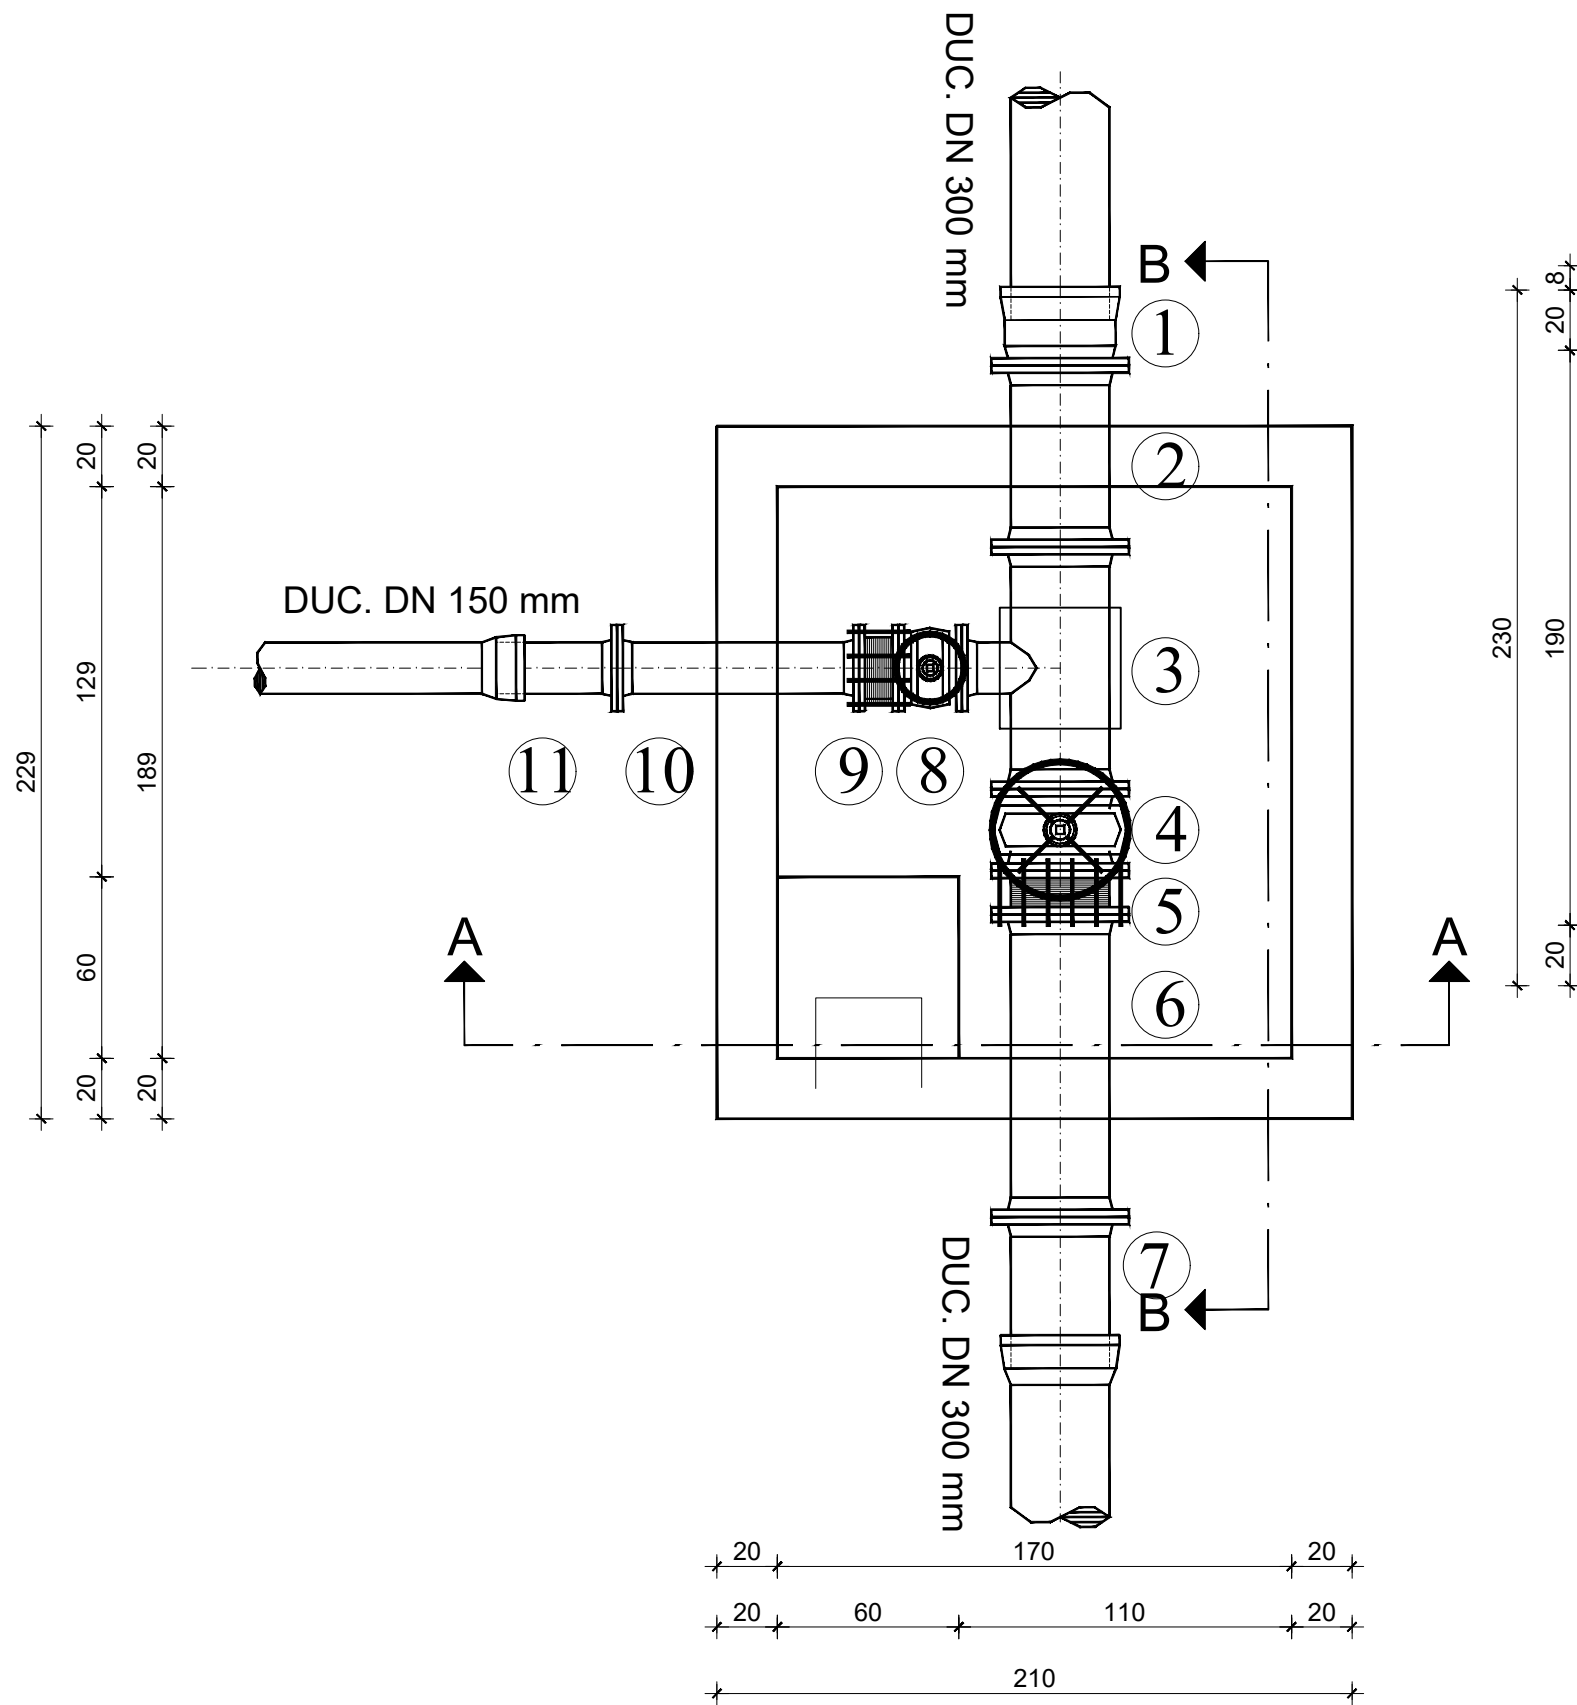

PRESJEK A-A

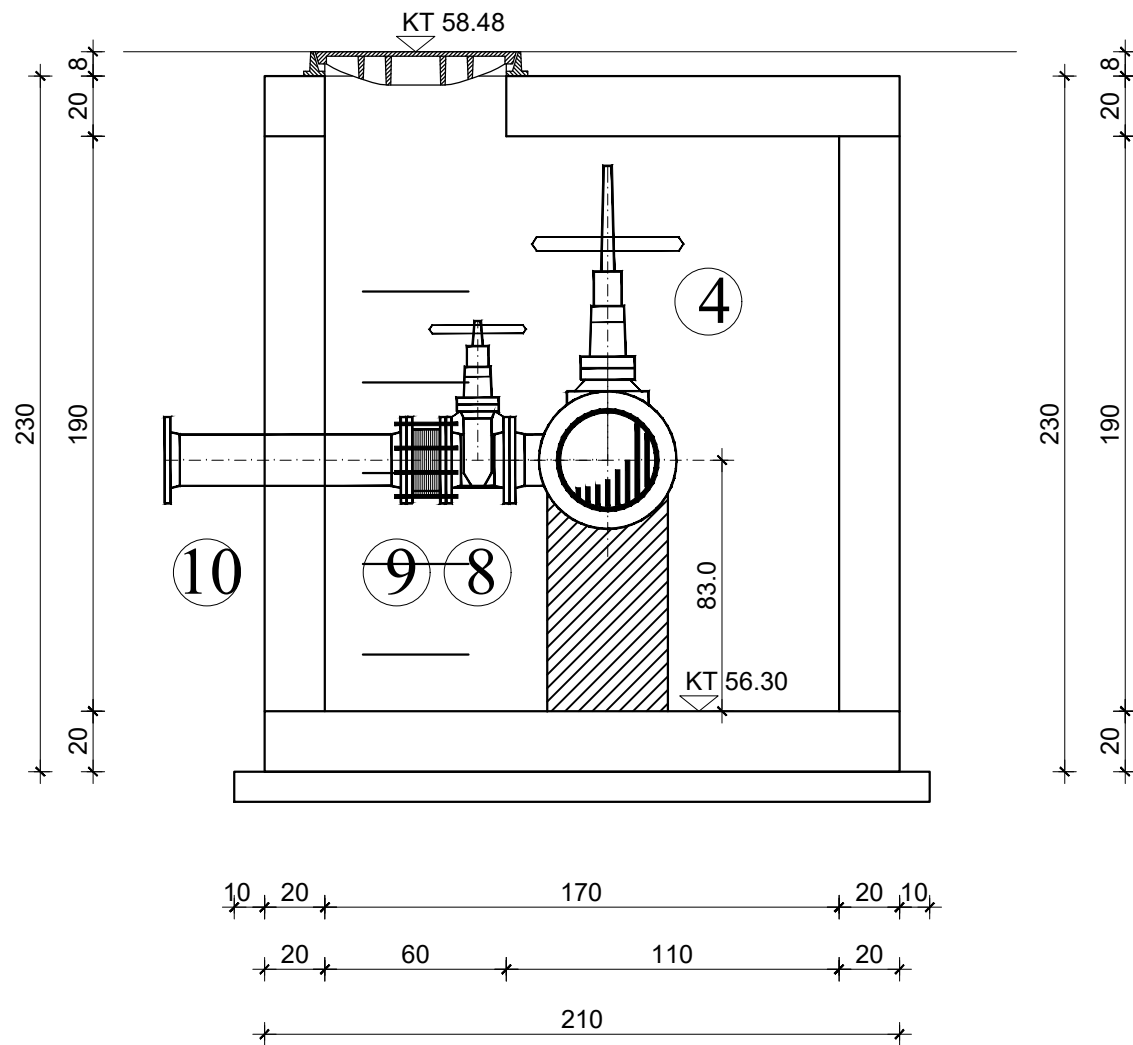

PRESJEK B-B

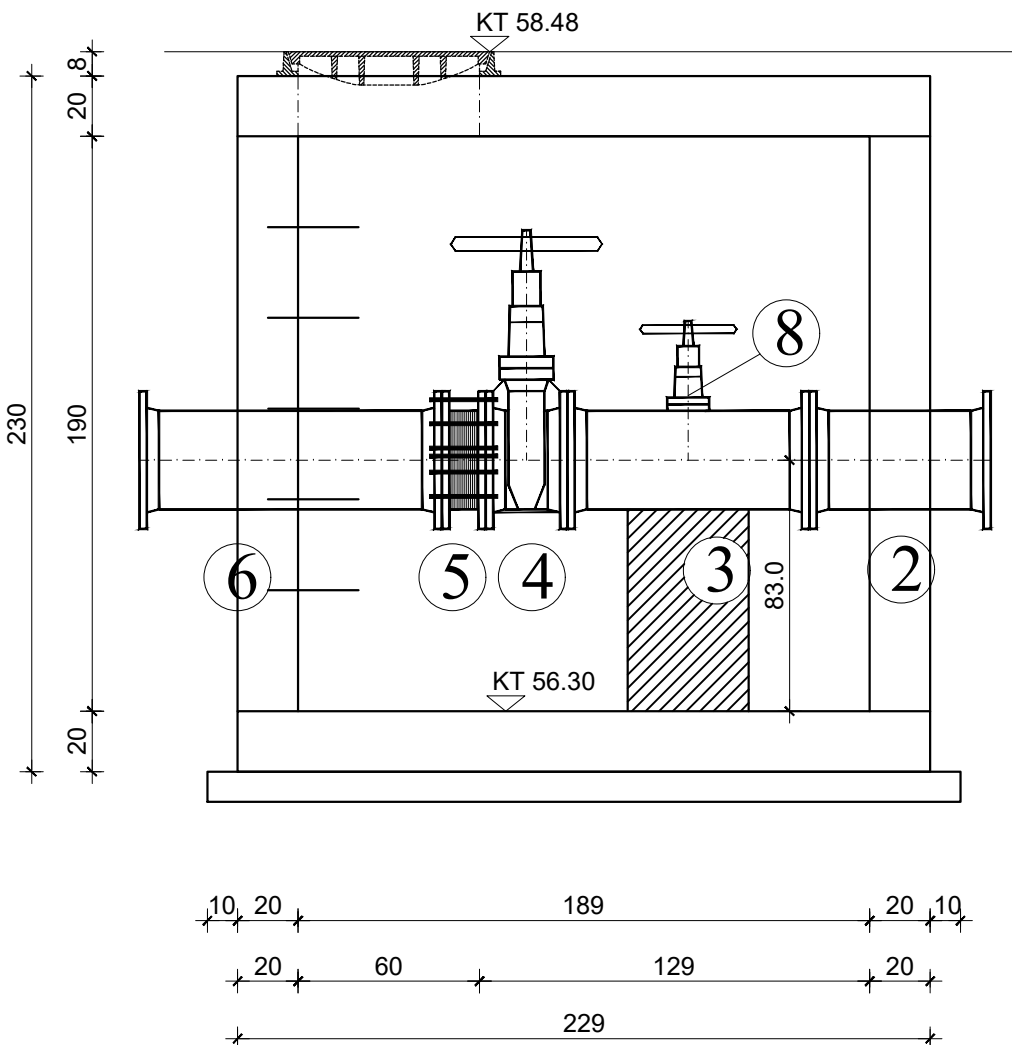

SPECIFIKACIJA

RED. BR.	OPIS KOMADA	OZN.ili RF.MOD.	DN (mm)	PN (bar)	DULJINA ili KUT	KOM.	TEZINA (kg/kom.)
1.	SPOJNI KOMAD s prir. i nagl. TYTON	EU	300	10	150	1	36.5
2.	RAVNI KOMAD s priрубnicama	FF	300	10	600	1	72.9
3.	OTCJEJNI KOMAD s priрубnicama	T	300/150	10	800/325	1	101.0
4.	EV-ZASUN kratki		300	10	270	1	130.0
5.	MONTAŽNO-DEMONT. KOMAD tip HARMONIKA	MDK	300	10	145	1	43.0
6.	RAVNI KOMAD	FF	300	10	1000	1	104.1
7.	RAVNI KOMAD s priрубnicom	F	300	10	440	1	43.0
8.	EV-ZASUN kratki		150	10	210	1	44.8
9.	MONTAŽNO-DEMONT. KOMAD tip HARMONIKA	MDK	150	10	130	1	21.0
10.	RAVNI KOMAD s priрубnicama	FF	150	10	800	1	35.7
11.	RAVNI KOMAD s priрубnicom	F	150	10	380	1	15.0

KOMUNALNA INFRASTRUKTURA PODUZETNIČKE ZONE CRNO - ETAPA 1, faze: A1-1, A2-1, A3-1, A4-1, A5-1, A6-1, A7-1, A8-1, A9-1, A10-1, A11-1, A12-1, A13-1 i A14

PROJEKT VODOOPSKRBE ZASUNSKO OKNO V1
mj. 1: 25

D&Z

D&Z d.o.o. PROJECTING - CONSULTING - ENGINEERING
Jerolimova Vidičica 7, Zadar, tel:023/22 08 60, fax:023/22 08 61
E - mail: info@d-and-z.hr

INVESTITOR

GRAD ZADAR

GRABEVINA

KOMUNALNA INFRASTRUKTURA PODUZETNIČKE ZONE CRNO - ETAPA 1, faze: A1-1, A2-1, A3-1, A4-1, A5-1, A6-1, A7-1, A8-1, A9-1, A10-1, A11-1, A12-1, A13-1 i A14

PROJEKTANT

FILIP JURANOV dipl.ing.grad.

SASTAV CRTEŽA

ZASUNSKO OKNO V1

PROJEKTANT SURADNIK

JASNA GRBAS mag.ing.aedif.

FAZA

GLAVNI PROJEKT

ZAJEDNIČKA OZNAKA

INFR - 573 - E1

SURADNIK

MJERILO

1:25

TEHNIČKI DNEVNIK

573v

DATUM


08.2020.

BROJ NACRTA


4.3

FAZA A1


TLOCRT

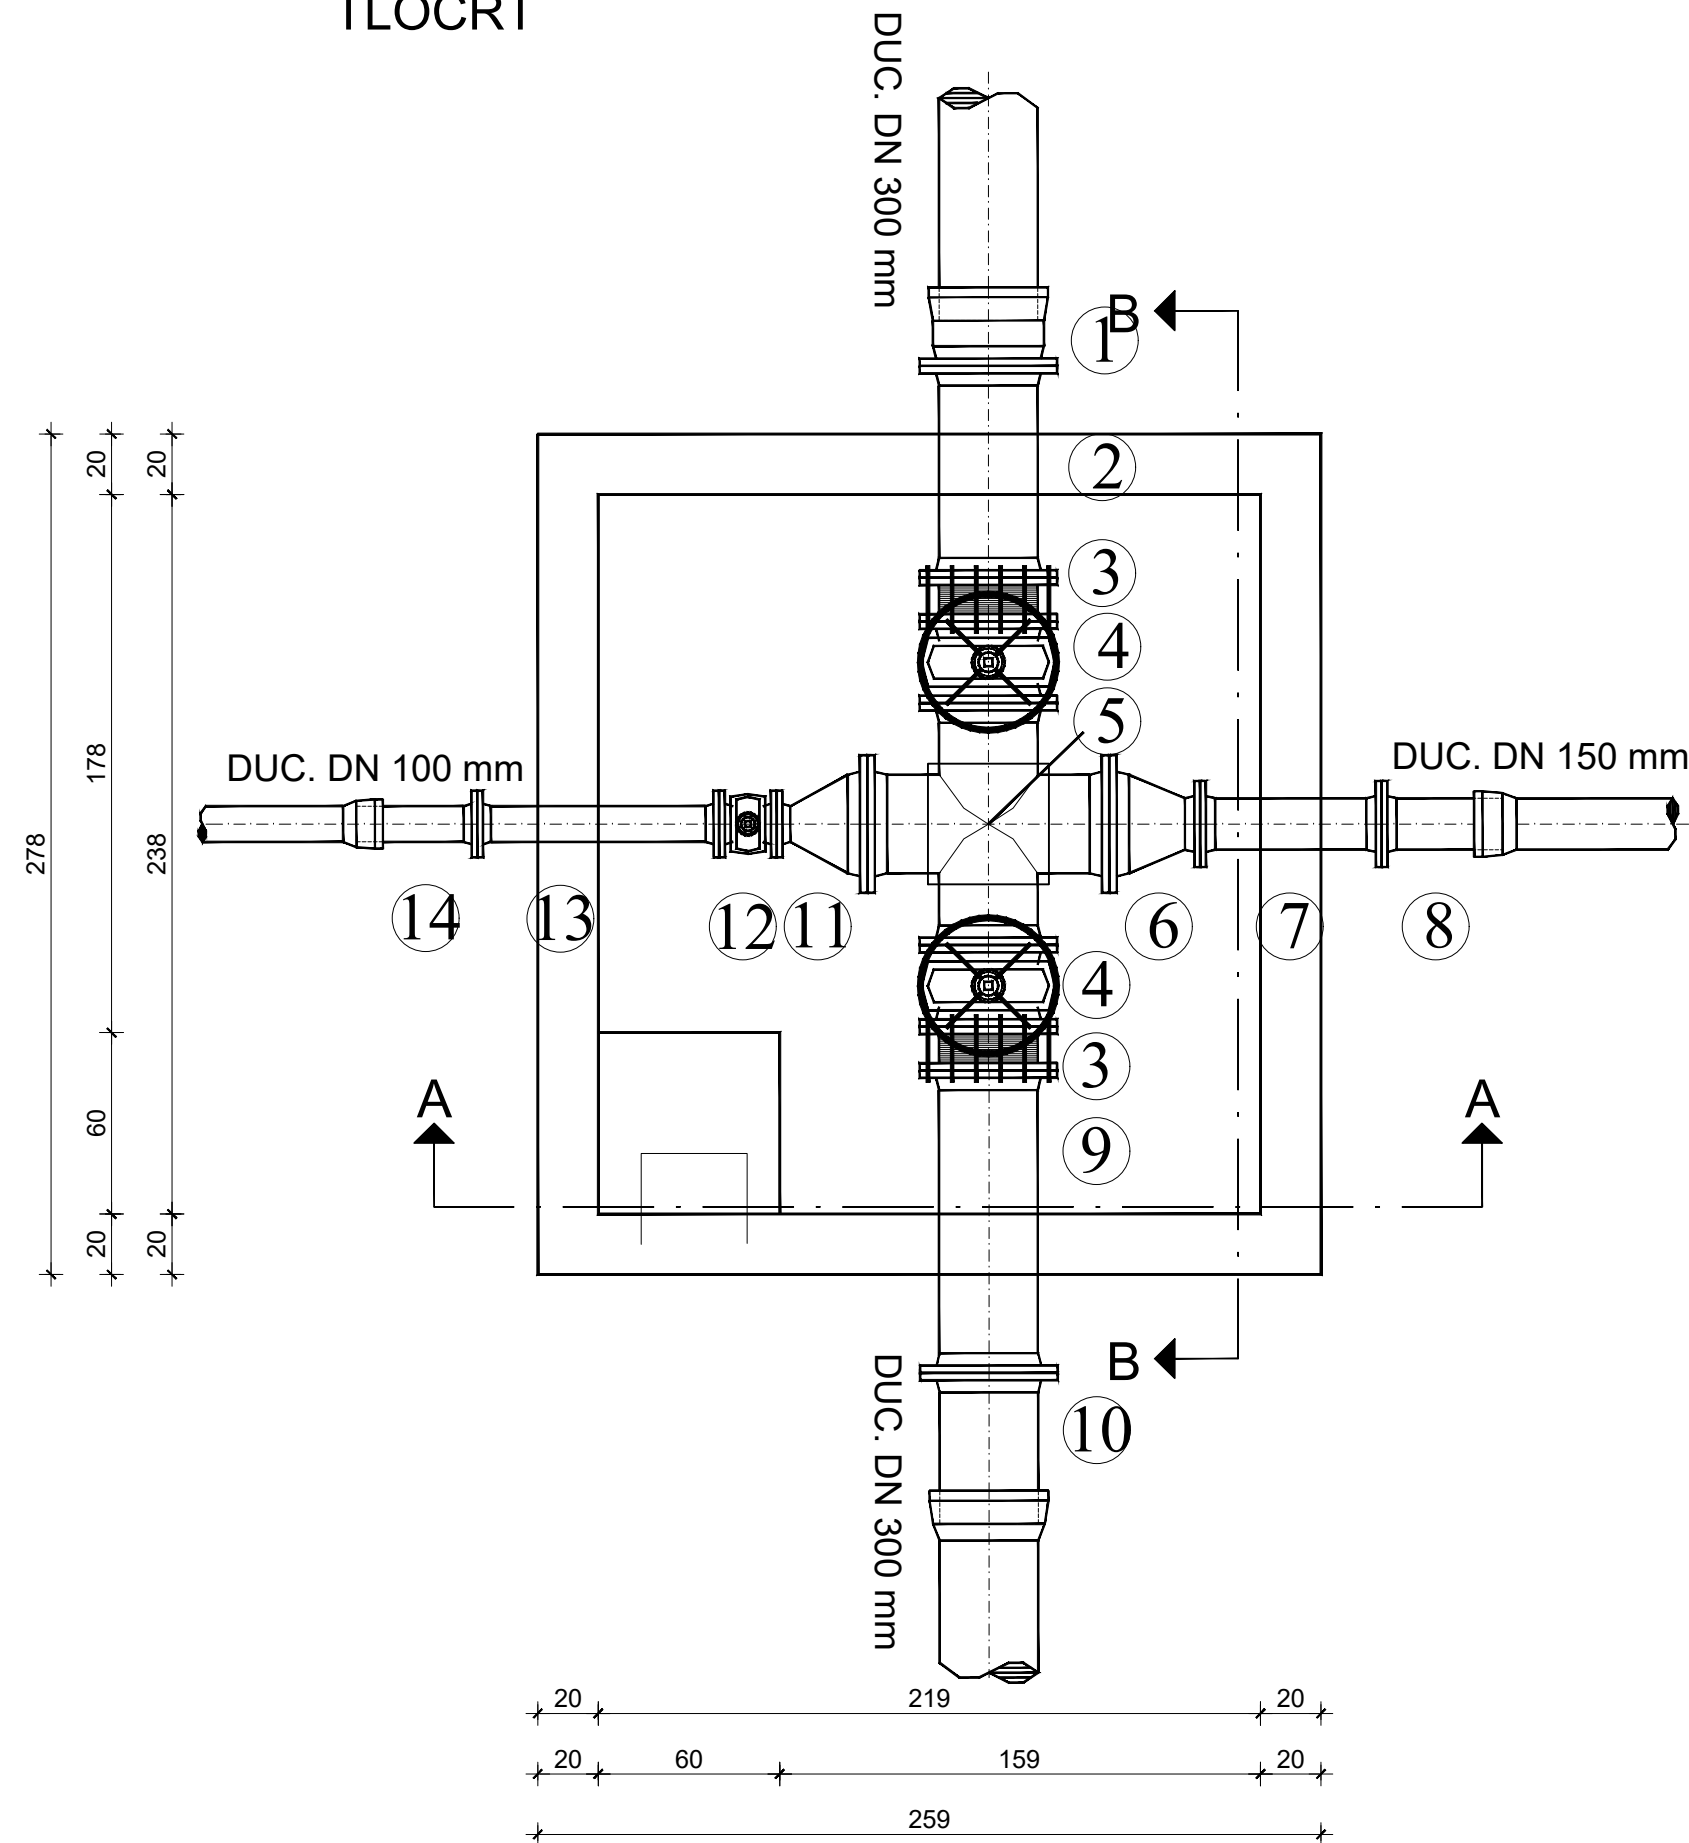

PRESJEK A-A

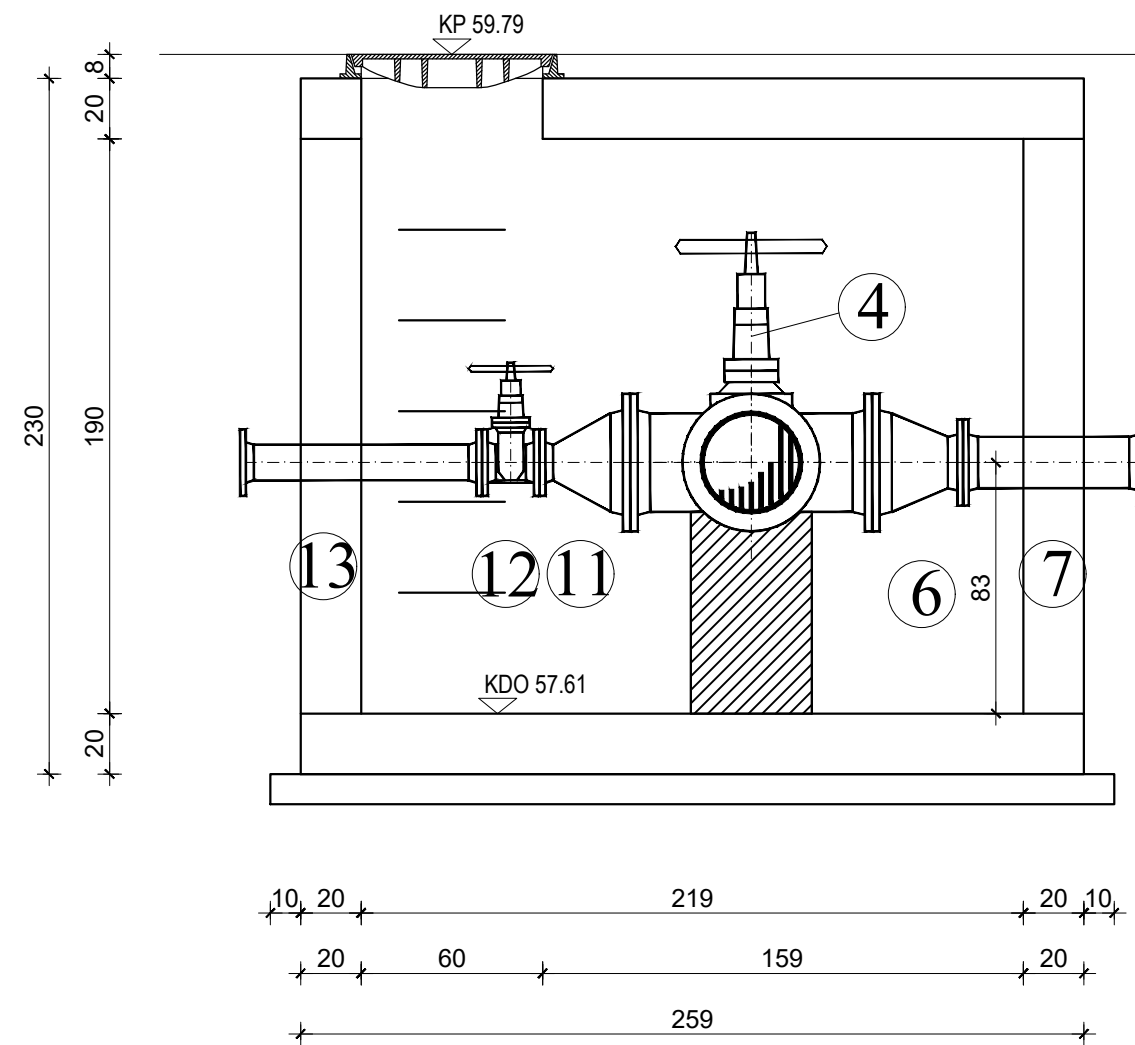

PRESJEK B-B

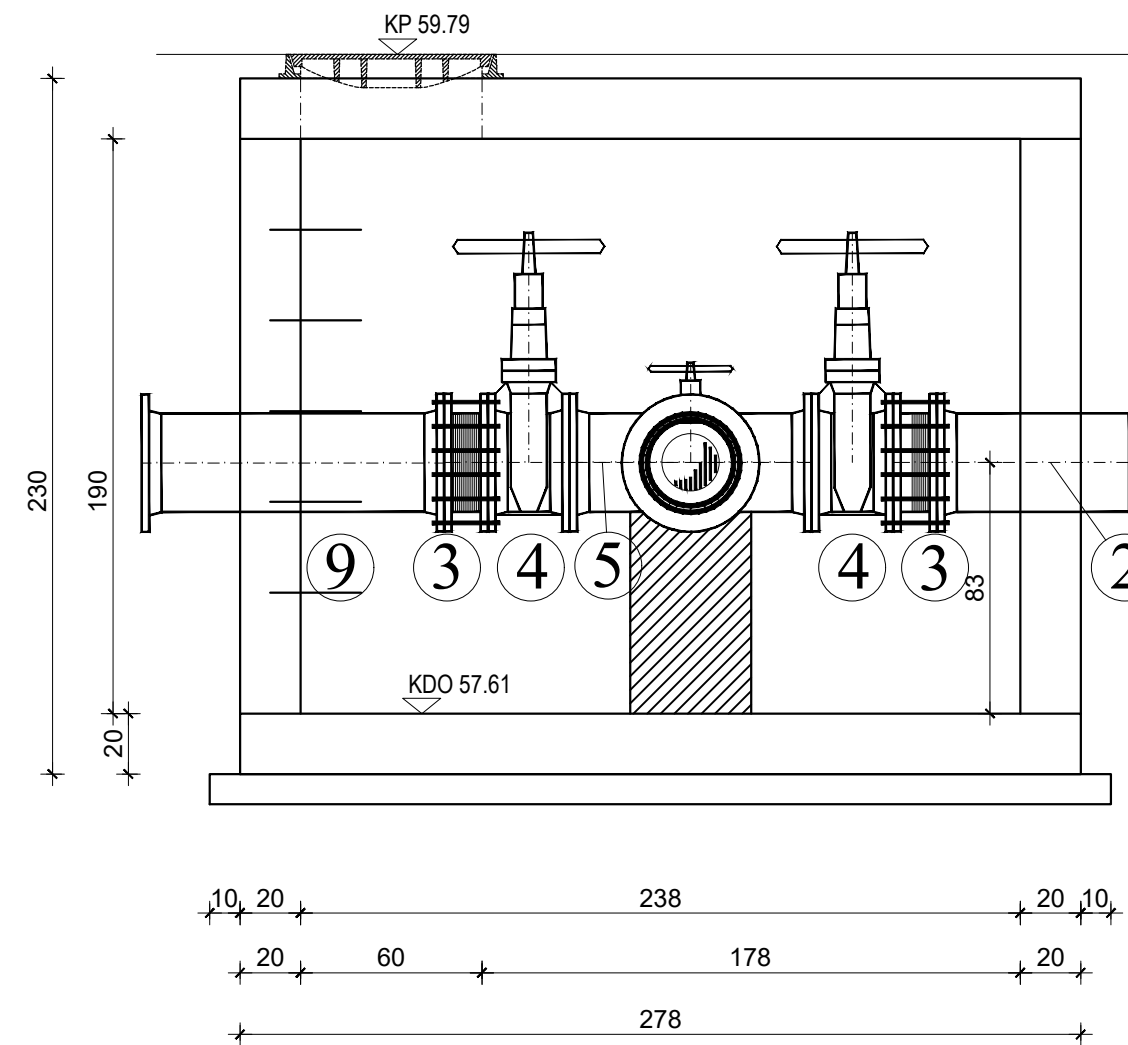


SPECIFIKACIJA

RED. BR.	OPIS KOMADA	OZN.ili RF. MOD.	DN (mm)	PN (bar)	DULJINA ili KUT	KOM.	TEŽINA (kg.com)
1.	SPOJNI KOMAD s prit. i nagl. TYTON	EU	300	10	150	1	36.5
2.	RAVNI KOMAD s priрубnicama	FF	300	10	700	1	80.
3.	MONTAŽNO-DEMONT. KOMAD tip HARMONIKA	MDK	300	10	145	2	43.0
4.	EV-ZASUN kratki		300	10	270	2	130.0
5.	KRŽNI KOMAD s priрубnicama	TT	300 300	10	800 800	1	145.0
6.	REDUKCIJSKI KOMAD s priрубnicama	FFR	300 150	10	300	1	32.5
7.	RAVNI KOMAD s priрубnicama	FF	150	10	600	1	29.3
8.	RAVNI KOMAD s priрубnicom	F	150	10	380	1	15.5
9.	RAVNI KOMAD	FF	300	10	1000	1	104.1
10.	RAVNI KOMAD s priрубnicom	F	300	10	440	1	43.0
11.	REDUKCIJSKI KOMAD s priрубnicama	FFR	300 100	10	300	1	29.5
12.	EV-ZASUN kratki		100	10	190	1	23.0
13.	RAVNI KOMAD s priрубnicama	FF	100	10	800	1	23.0
14.	RAVNI KOMAD s priрубnicom	F	100	10	360	1	10.0


**KOMUNALNA INFRASTRUKTURA PODUZETNIČKE
ZONE CRNO - ETAPA 1, faze: A1-1, A2-1, A3-1,
A4-1, A5-1, A6-1, A7-1, A8-1, A9-1, A10-1, A11-1,
A12-1, A13-1 i A14**

PROJEKT VODOOPSKRBE
ZASUNSKO OKNO V2
mj. 1: 25

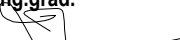
 D&Z d.o.o. PROJECTING - CONSULTING - ENGINEERING Jerolima Vidulića 7, Zadar, tel:023/22 08 60, fax:023/22 08 61 E - mail: info@d-and-z.hr		INVESTITOR	GRAD ZADAR
PROJEKTANT FILIP JURANOV dipl.ing.građ. 		GRAĐEVINA	KOMUNALNA INFRASTRUKTURA PODUZETNIČKE ZONE CRNO - ETAPA 1, faze: A1-1, A2-1, A3-1, A4-1, A5-1, A6-1, A7-1, A8-1, A9-1, A10-1, A11-1, A12-1, A13-1 i A14
		SASTAV CRTEŽA	ZASUNSKO OKNO V2
PROJEKTANT SURADNIK	JASNA GRBAS mag.ing.aedif. 	FAZA GLAVNI PROJEKT	ZAJEDNIČKA OZNAKA INFR - 573 - E1
SURADNIK		MJERILO 1:25	TEHNIČKI DNEVNIK 573v
		DATUM 08.2020.	BROJ NACRTA 4.4

FAZA A1


TLOCRT

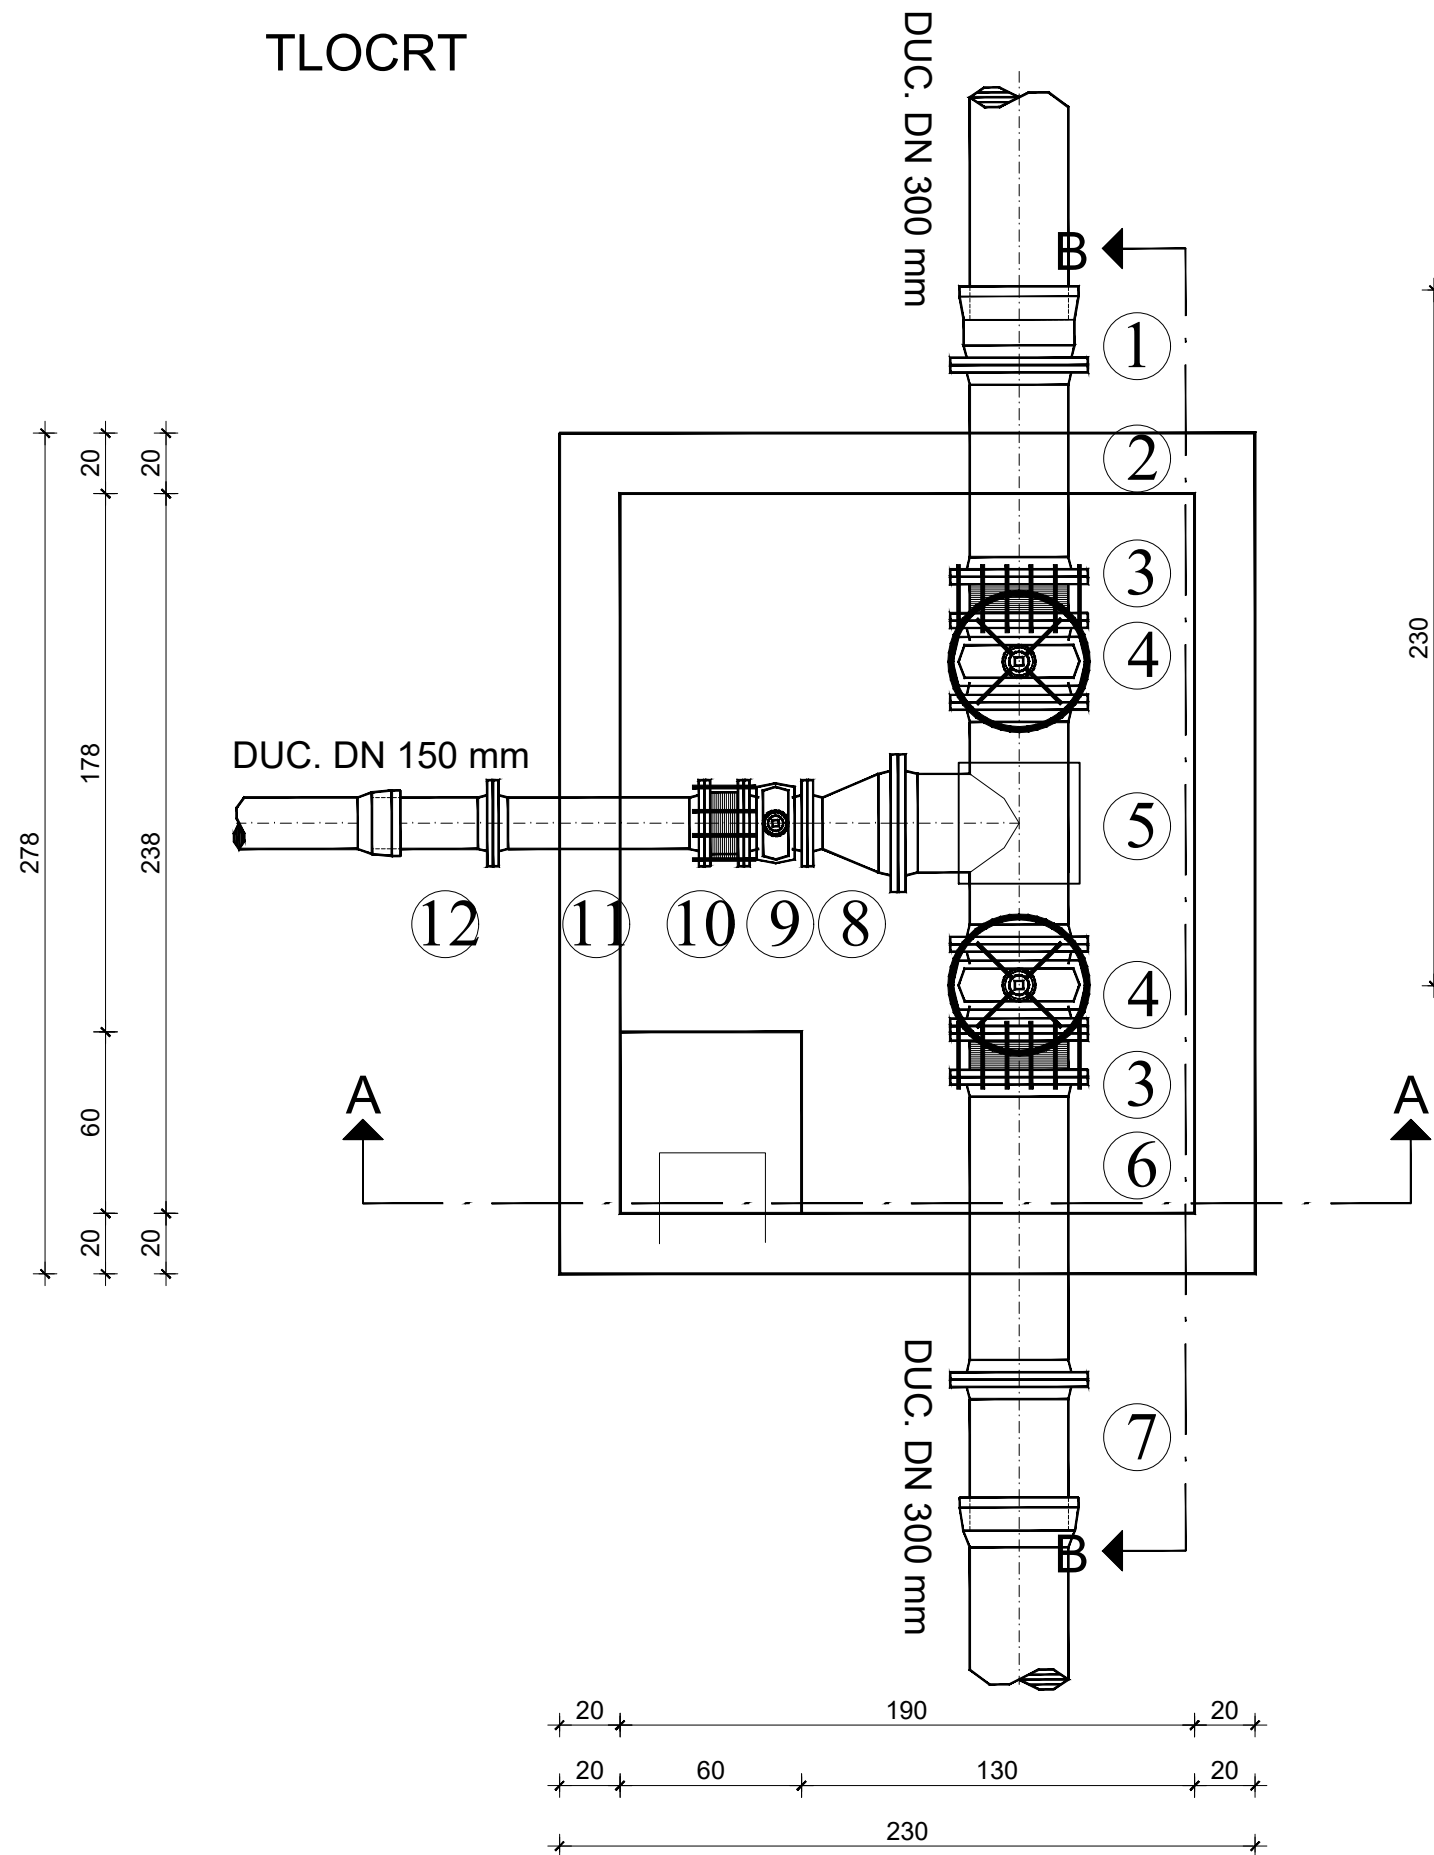

PRESJEK A-A

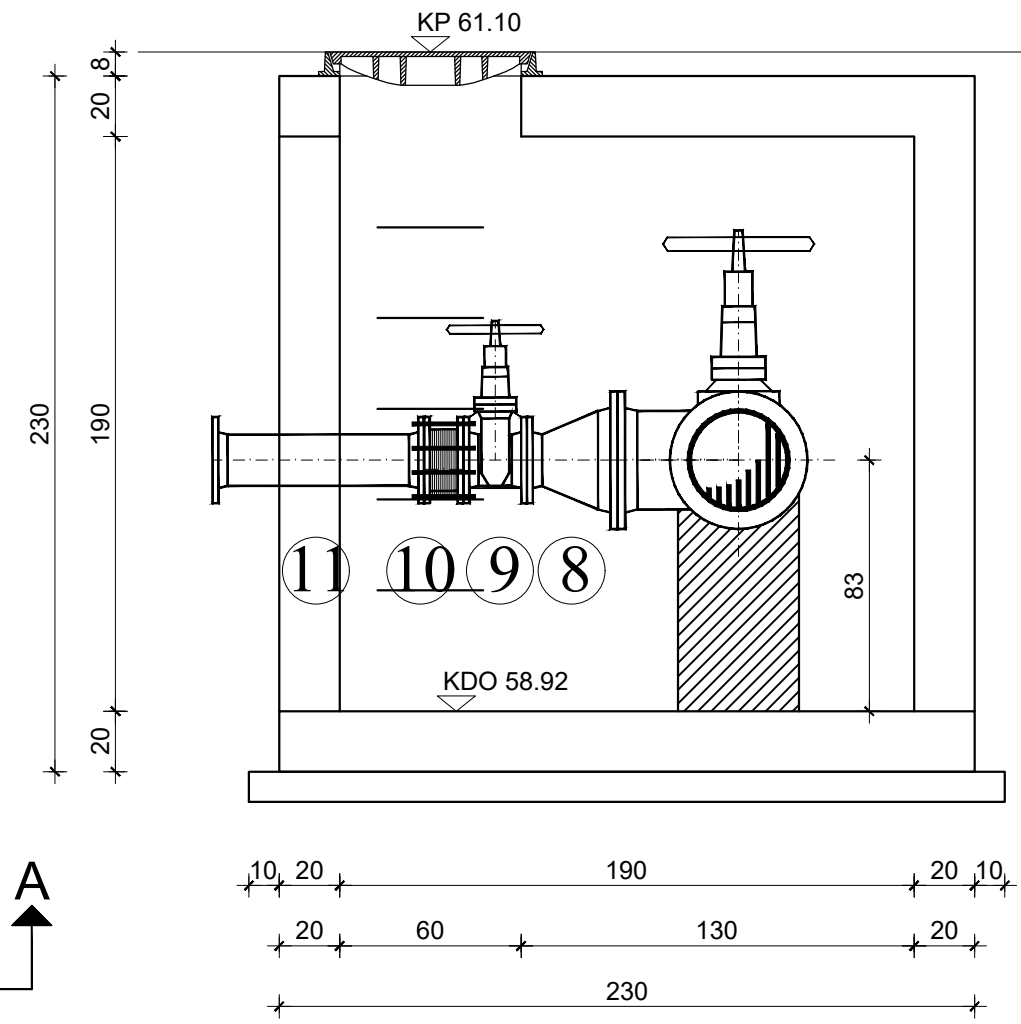

PRESJEK B-B

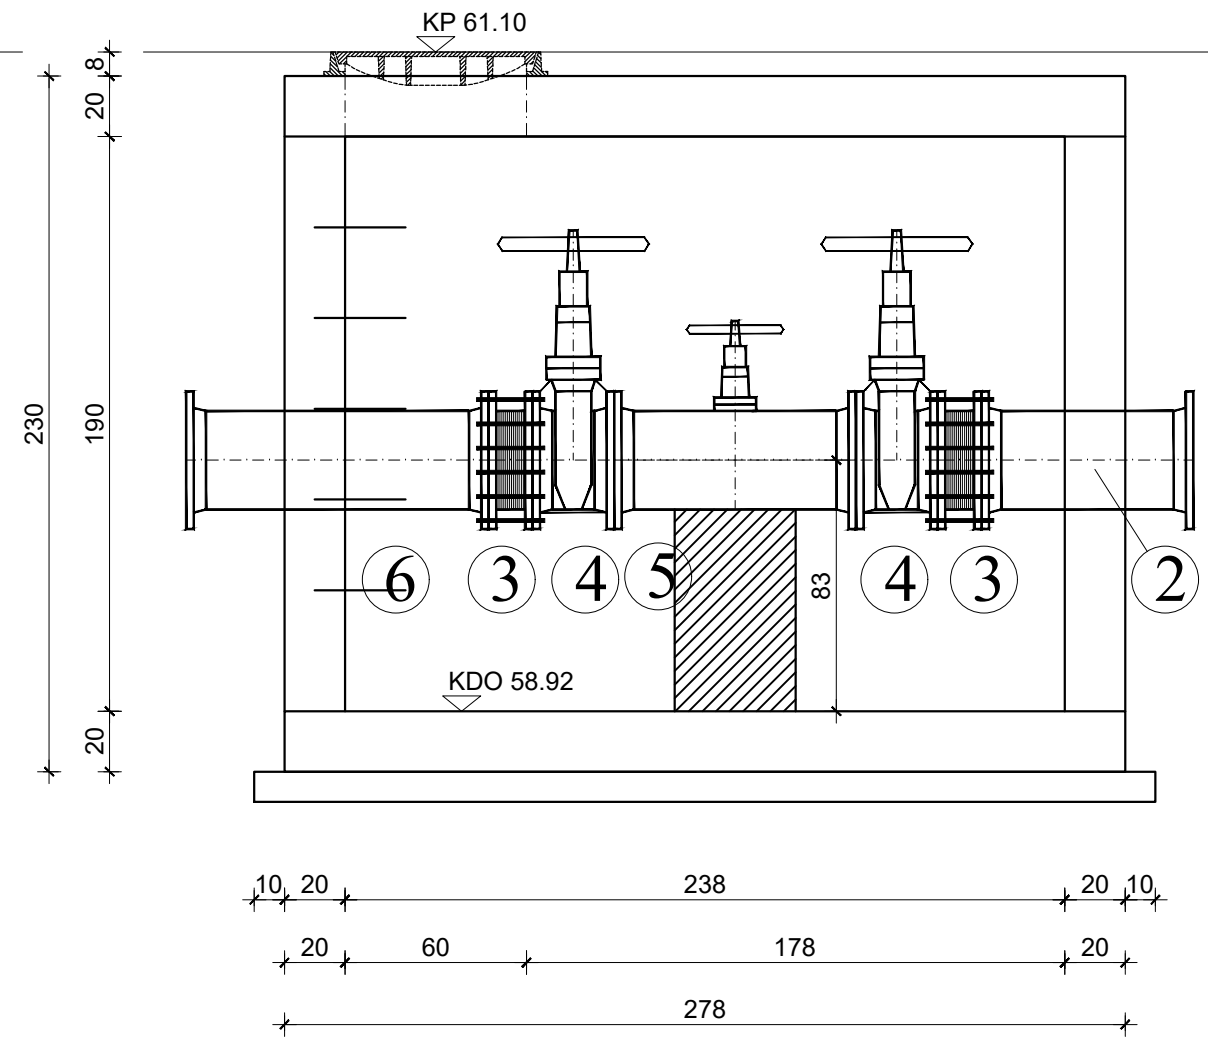

SPECIFIKACIJA						
RED. BR.	OPIS KOMADA	OZN. ili RF. MOD.	DN (mm)	PN (bar)	DULJINA ili KUT	TEZINA (kg/kom.)
1.	SPOJNI KOMAD s prir. i nagl. TYTON	EU	300	10	150	36.5
2.	RAVNI KOMAD s prirubicama	FF	300	10	700	80.7
3.	MONTAŽNO-DEMONT. KOMAD tip HARMONIKA	MDK	300	10	145	43.0
4.	EV-ZASUN kratki		300	10	270	130.0
5.	KRIŽNI KOMAD s prirubicama	T	300/300	10	800/400	117.0
6.	RAVNI KOMAD	FF	300	10	1000	104.1
7.	RAVNI KOMAD s prirubicom	F	300	10	440	43.0
8.	REDUKCIJSKI KOMAD s prirubicama	FFR	300/150	10	300	32.5
9.	EV-ZASUN kratki		150	10	210	44.8
10.	MONTAŽNO-DEMONT. KOMAD tip HARMONIKA	MDK	150	10	130	21.0
11.	RAVNI KOMAD s prirubicama	FF	150	10	700	32.5
12.	RAVNI KOMAD s prirubicom	F	150	10	380	15.0


KOMUNALNA INFRASTRUKTURA PODUZETNIČKE
ZONE CRNO - ETAPA 1, faze: A1-1, A2-1, A3-1,
A4-1, A5-1, A6-1, A7-1, A8-1, A9-1, A10-1, A11-1,
A12-1, A13-1 i A14

PROJEKT VODOOPSKRBE
ZASUNSKO OKNO V3
mj. 1: 25


D&Z	D&Z d.o.o. PROJECTING - CONSULTING - ENGINEERING Jerolima Vidulića 7, Zadar, tel:023/22 08 60, fax:023/22 08 61 E - mail: info@d-and-z.hr	INVESTITOR	GRAD ZADAR
		GRADEVINA	KOMUNALNA INFRASTRUKTURA PODUZETNIČKE ZONE CRNO - ETAPA 1, faze: A1-1, A2-1, A3-1, A4-1, A5-1, A6-1, A7-1, A8-1, A9-1, A10-1, A11-1, A12-1, A13-1 i A14
PROJEKTANT	FILIP JURANOV dipl.ing.grad.	SASTAV CRTEŽA	ZASUNSKO OKNO V3
PROJEKTANT SURADNIK	JASNA GRBAS mag.ing.aedif.	FAZA	GLAVNI PROJEKT
SURADNIK		MJERILO	1:25
		TEHNIČKI DNEVNIK	573v
		DATUM	08.2020.
		BROJ NACRTA	4.5

FAZA A2


TLOCRT

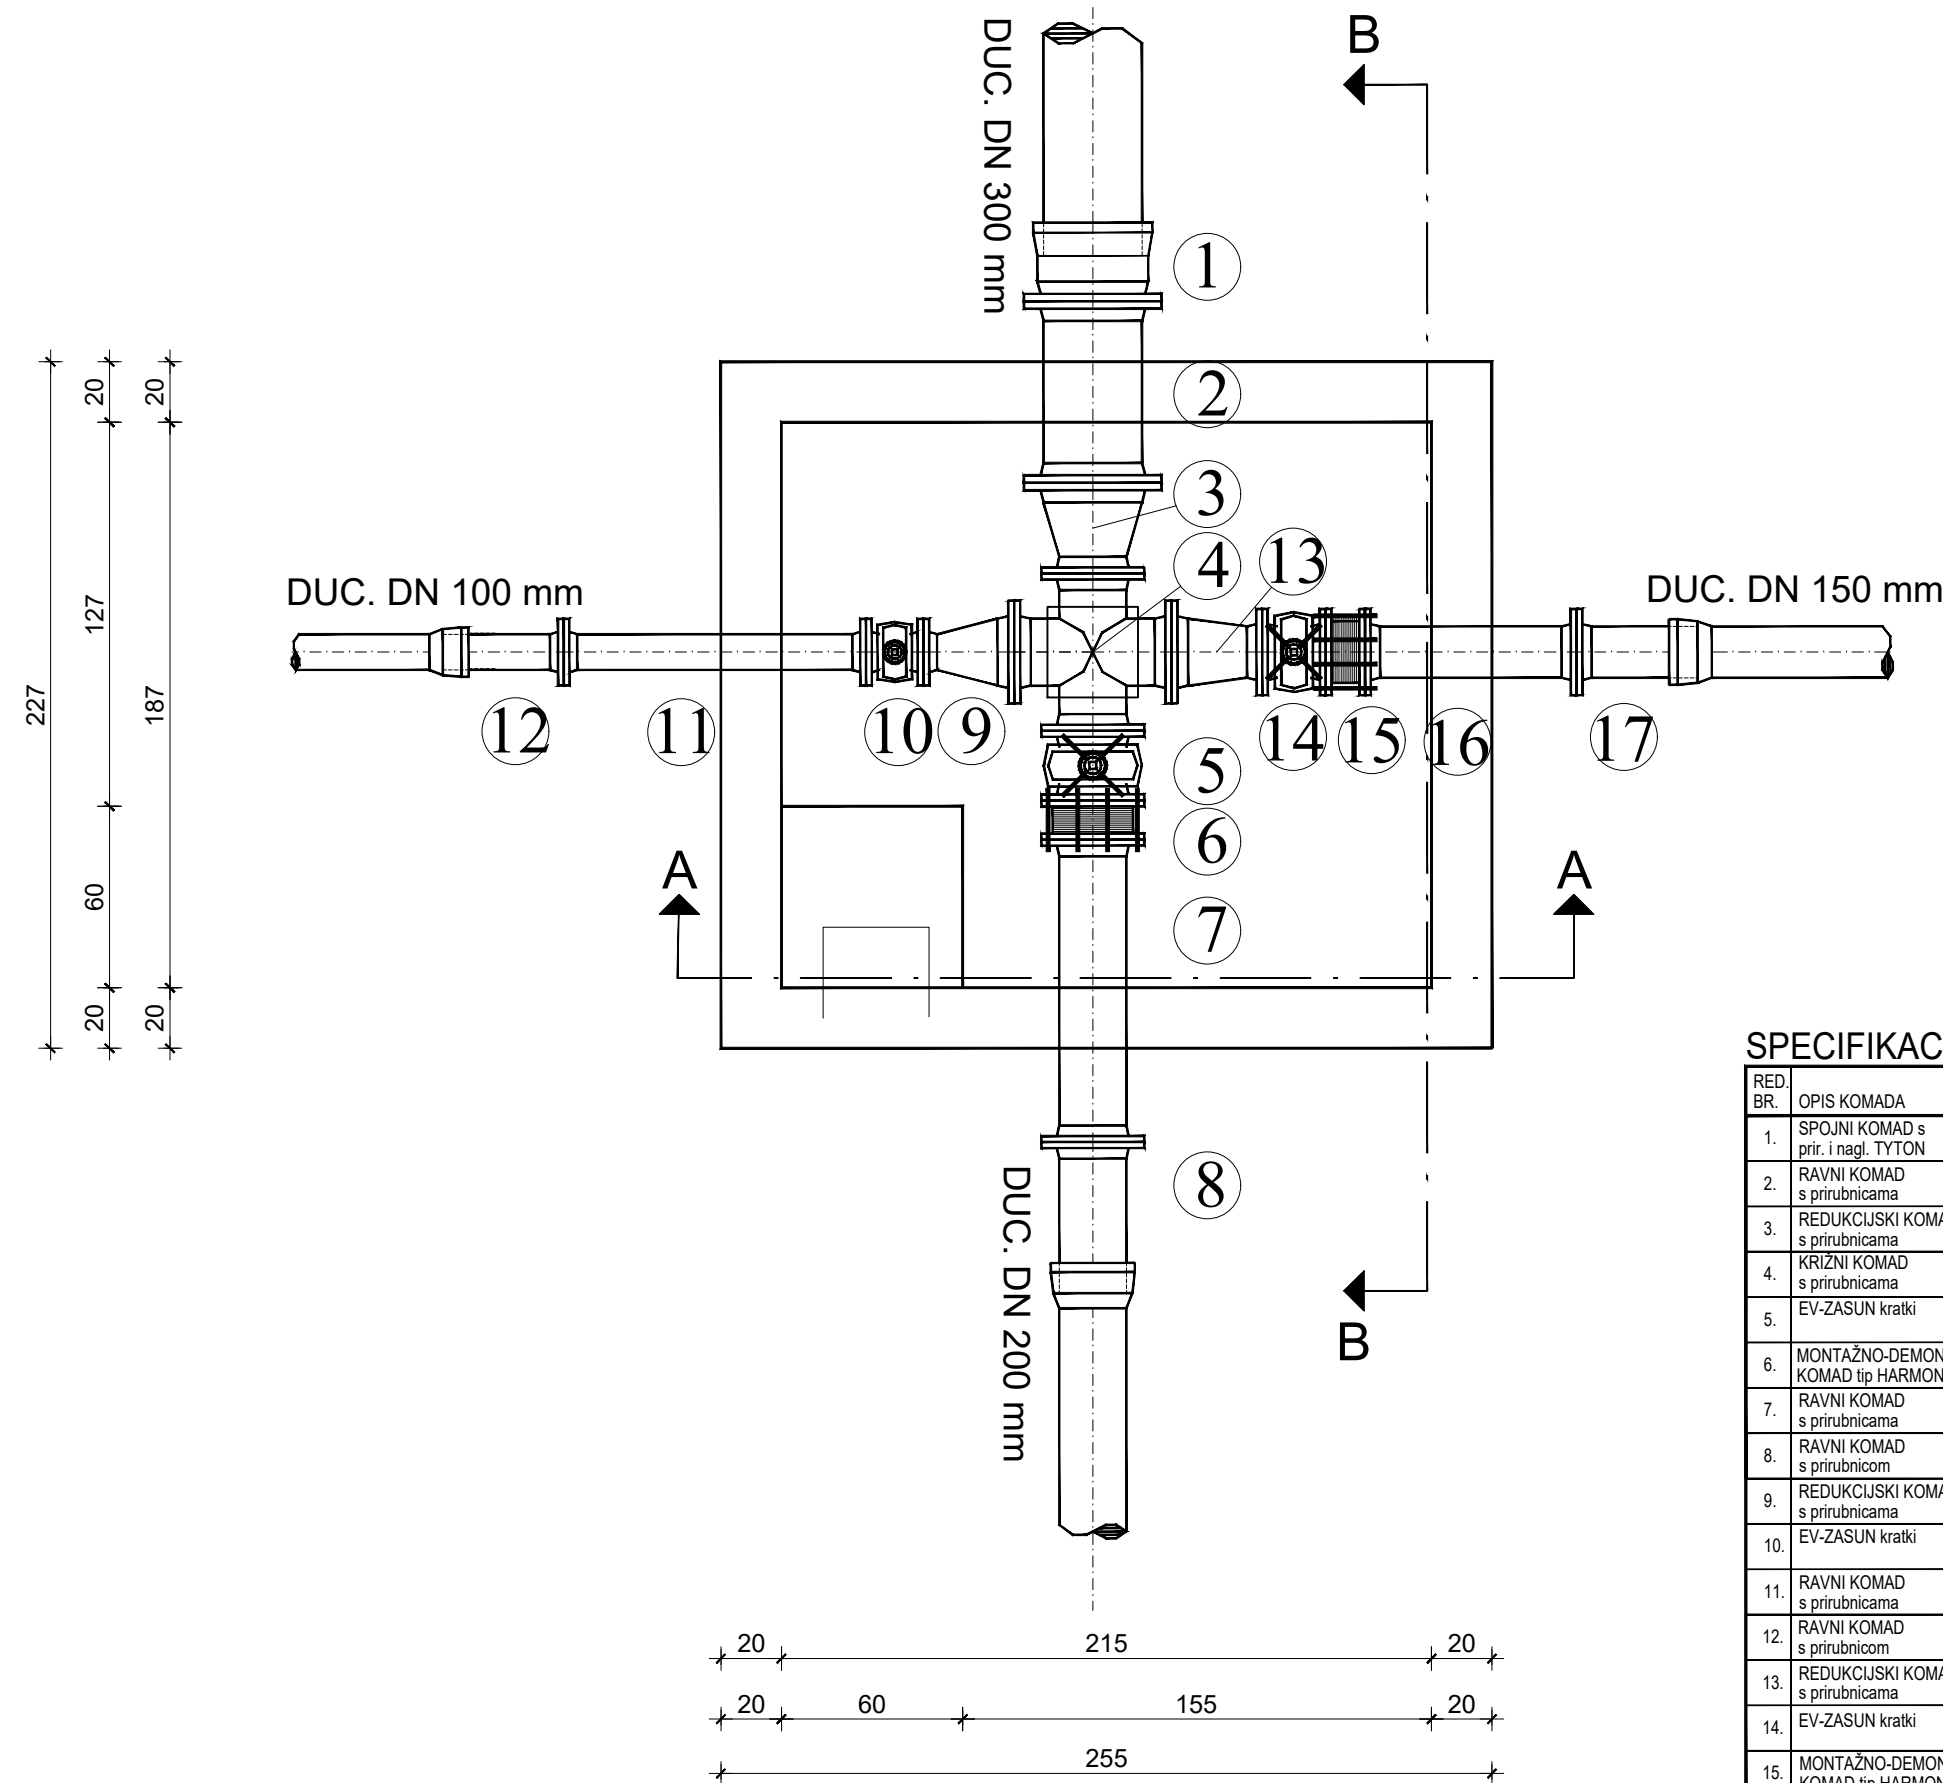

PRESJEK A-A

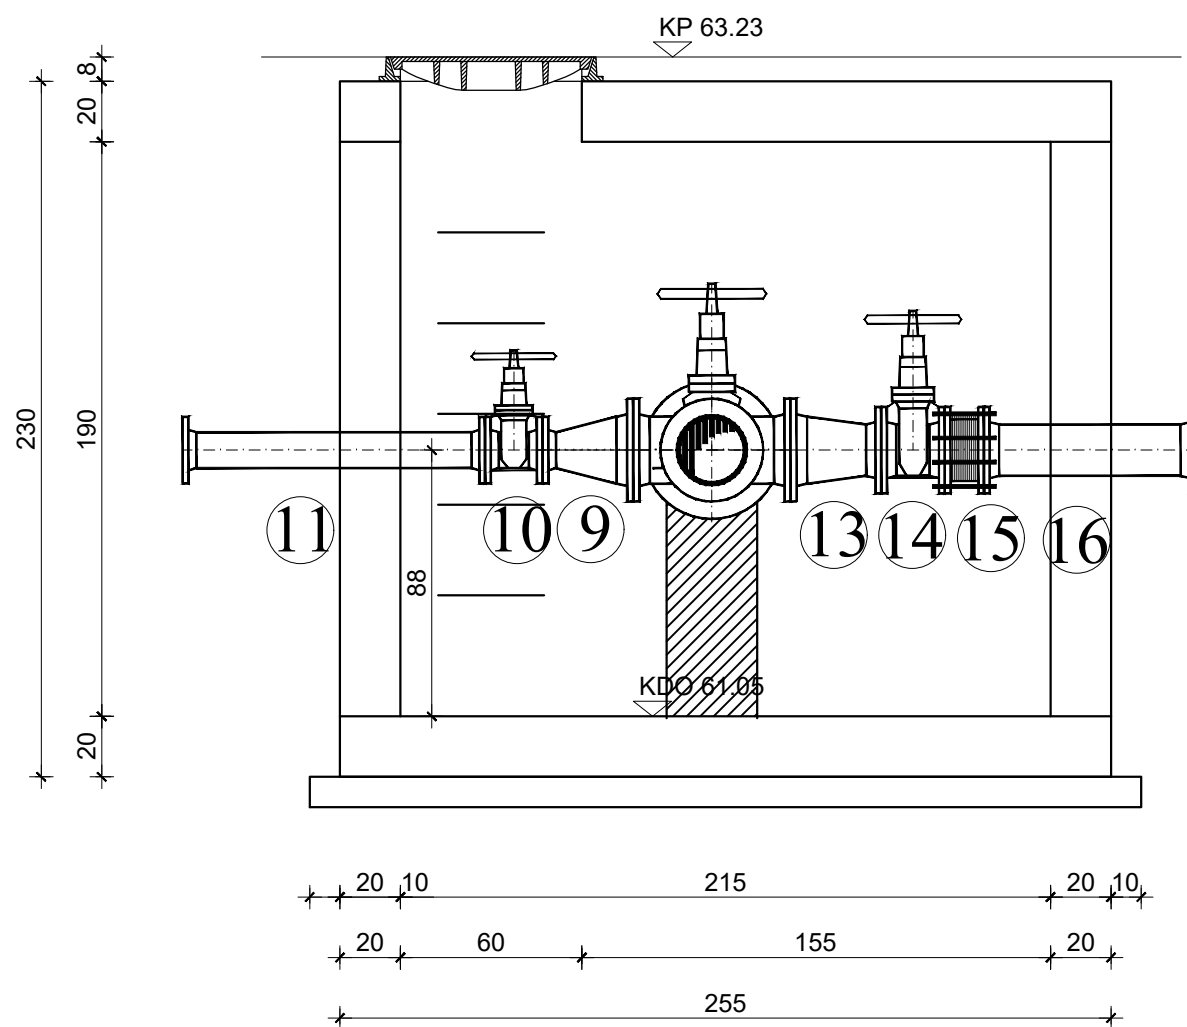

PRESJEK B-B

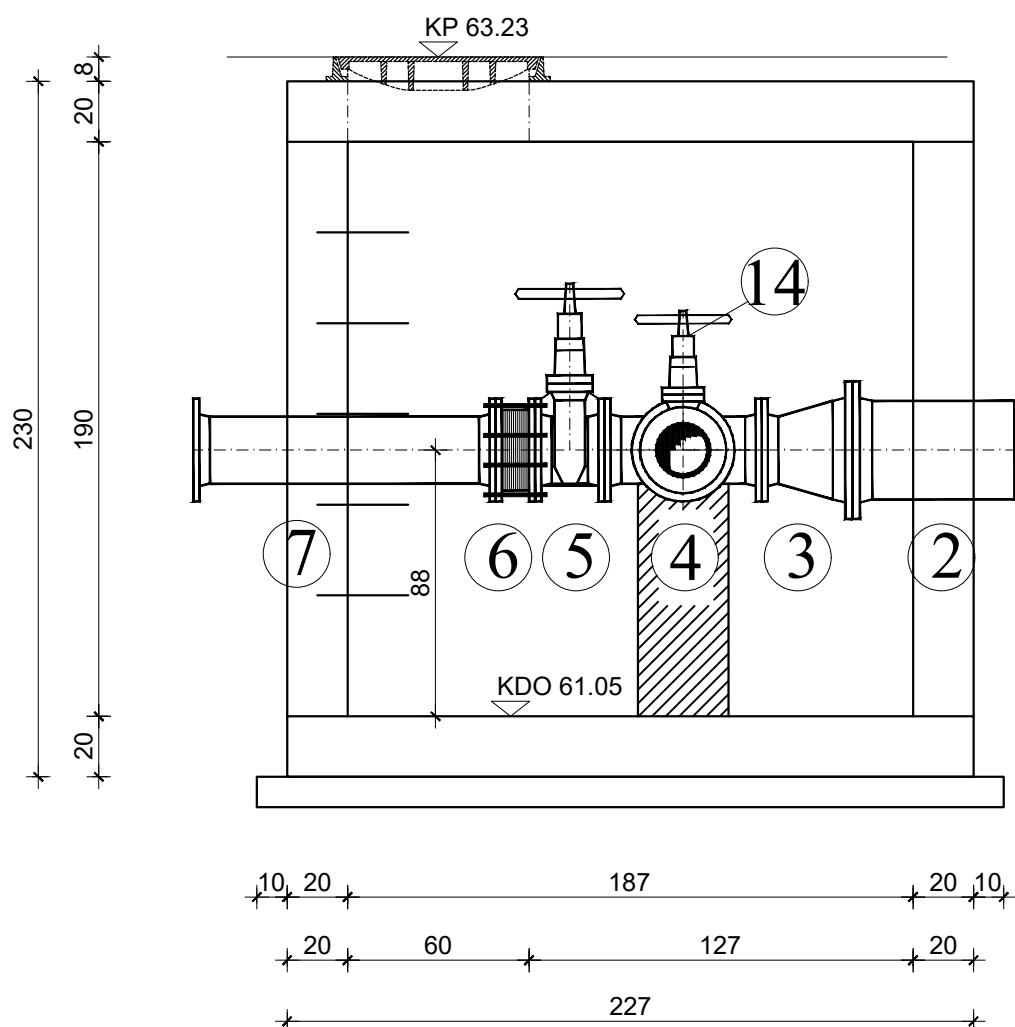

SPECIFIKACIJA

RED. BR.	OPIS KOMADA	OZN. ili RF. MOD.	DN (mm)	PN (bar)	DULJINA ili KUT	KOM.	TEŽINA (kg/kom.)
1.	SPOJNI KOMAD s prir. i nagl. TYTON	EU	300	10	150	1	36,5
2.	RAVNI KOMAD s prirubnicama	FF	300	10	600	1	72,9
3.	REDUKCIJSKI KOMAD s prirubnicama	FFR	300/200	10	300	1	35,5
4.	KRIZNI KOMAD s prirubnicama	TT	200/200	10	520/520	1	62,5
5.	EV-ZASUN kratki		200	10	230	1	65,0
6.	MONTAŽNO-DEMONT. KOMAD tip HARMONIKA	MDK	200	10	130	1	27,0
7.	RAVNI KOMAD s prirubnicama	FF	200	10	1000	1	59,7
8.	RAVNI KOMAD s prirubnicom	F	200	10	400	1	23,0
9.	REDUKCIJSKI KOMAD s prirubnicama	FFR	200/100	10	300	1	18,6
10.	EV-ZASUN kratki		100	10	190	1	23,0
11.	RAVNI KOMAD s prirubnicama	FF	100	10	1000	1	27,0
12.	RAVNI KOMAD s prirubnicom	F	100	10	360	1	10,0
13.	REDUKCIJSKI KOMAD s prirubnicama	FFR	200/150	10	300	1	22,0
14.	EV-ZASUN kratki		150	10	210	1	44,0
15.	MONTAŽNO-DEMONT. KOMAD tip HARMONIKA	MDK	150	10	130	1	21,0
16.	RAVNI KOMAD s prirubnicama	FF	150	10	700	1	32,5
17.	RAVNI KOMAD s prirubnicom	F	150	10	380	1	15,0

KOMUNALNA INFRASTRUKTURA PODUZETNIČKE
ZONE CRNO - ETAPA 1, faze: A1-1, A2-1, A3-1,
A4-1, A5-1, A6-1, A7-1, A8-1, A9-1, A10-1, A11-1,
A12-1, A13-1 i A14

PROJEKT VODOOPSKRBE
ZASUNSKO OKNO V4
mj. 1: 25

D&Z

D&Z d.o.o. PROJECTING - CONSULTING - ENGINEERING
Jerolima Vidulića 7, Zadar, tel:023/22 08 60, fax:023/22 08 61
E - mail: info@d-and-z.hr

INVESTITOR

GRAD ZADAR

PROJEKTANT

FILIP JURANOV dipl.ing.grad.

GRADEVINA

KOMUNALNA INFRASTRUKTURA PODUZETNIČKE ZONE
CRNO - ETAPA 1, faze: A1-1, A2-1, A3-1, A4-1, A5-1, A6-1,
A7-1, A8-1, A9-1, A10-1, A11-1, A12-1, A13-1 i A14

SASTAV CRTEŽA

ZASUNSKO OKNO V4

PROJEKTANT SURADNIK

JASNA GRBAS mag.ing.aedif.

FAZA

GLAVNI PROJEKT

ZAJEDNIČKA OZNAKA

INFR - 573 - E1

SURADNIK

MJERILO

1:25

TEHNIČKI DNEVNIK

573v




DATUM

08.2020.

BROJ NACRTA

4.6

FAZA A6

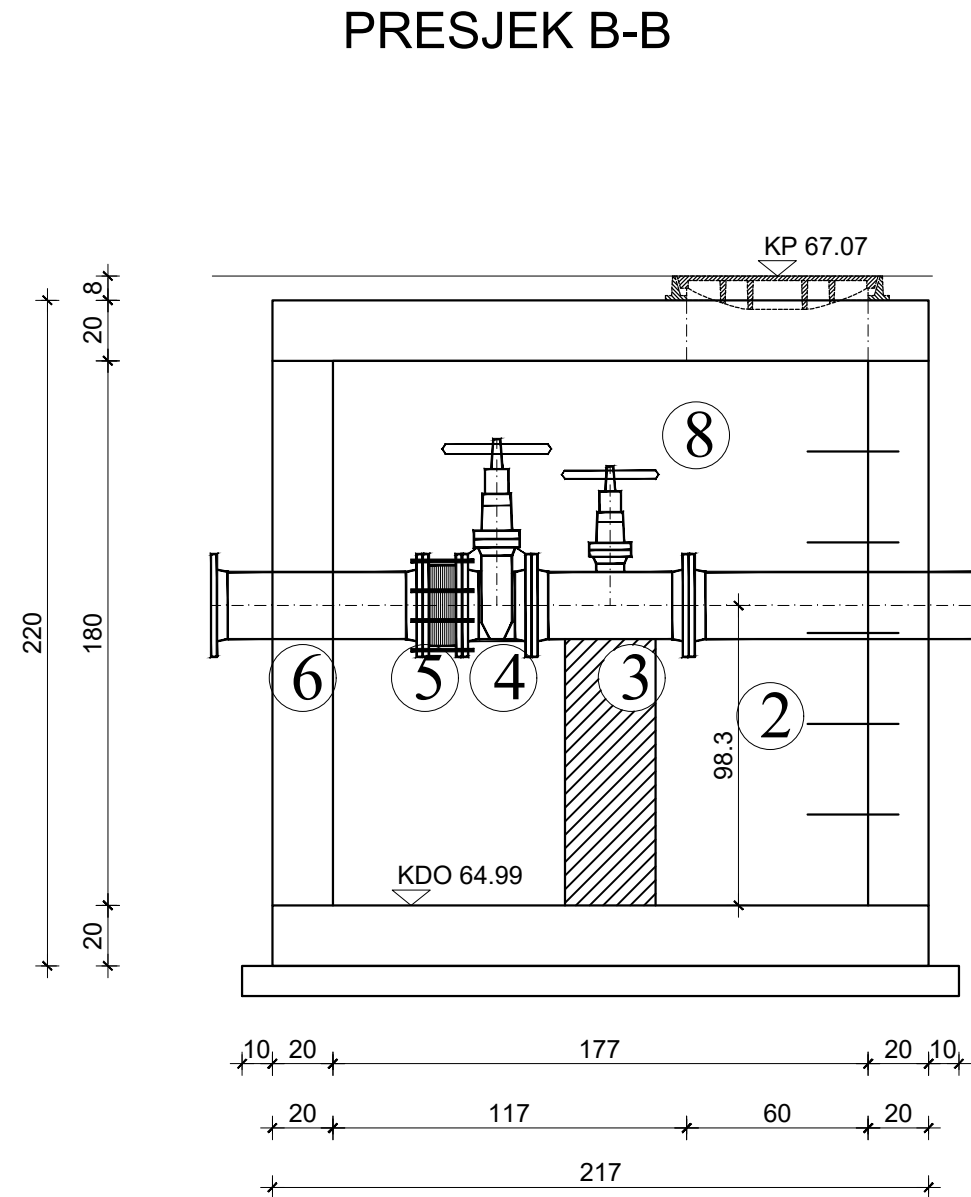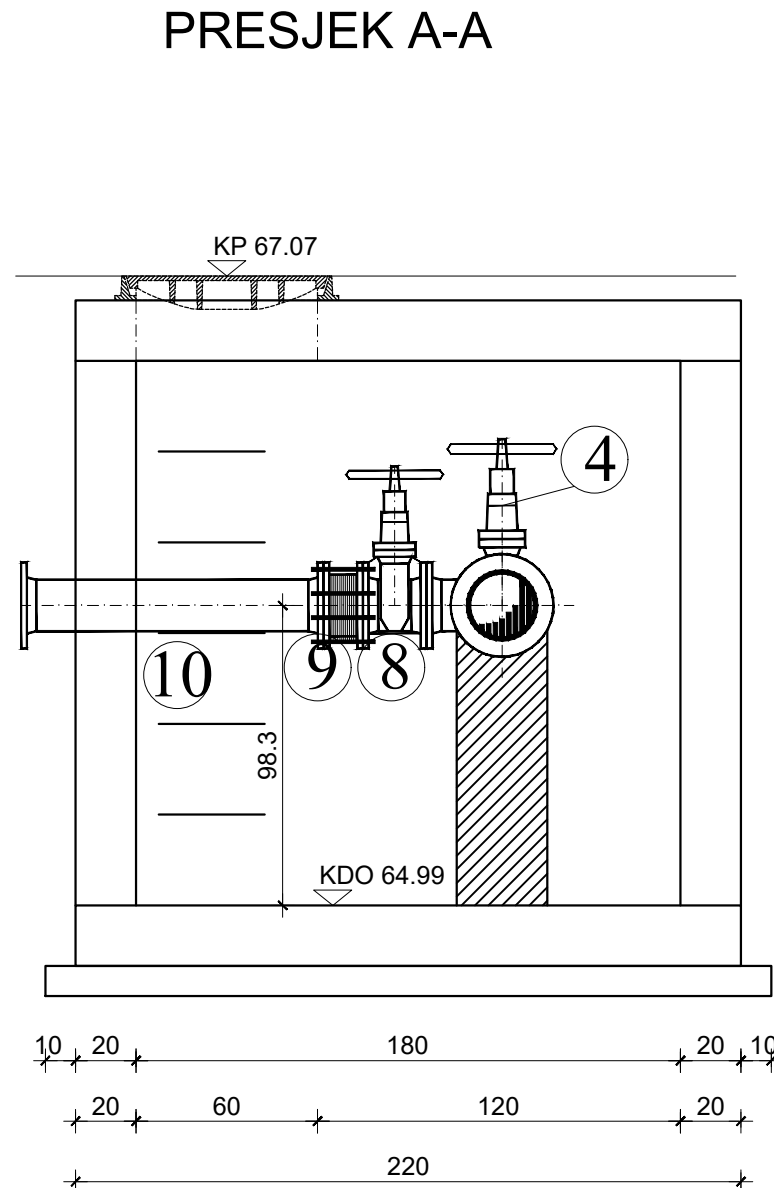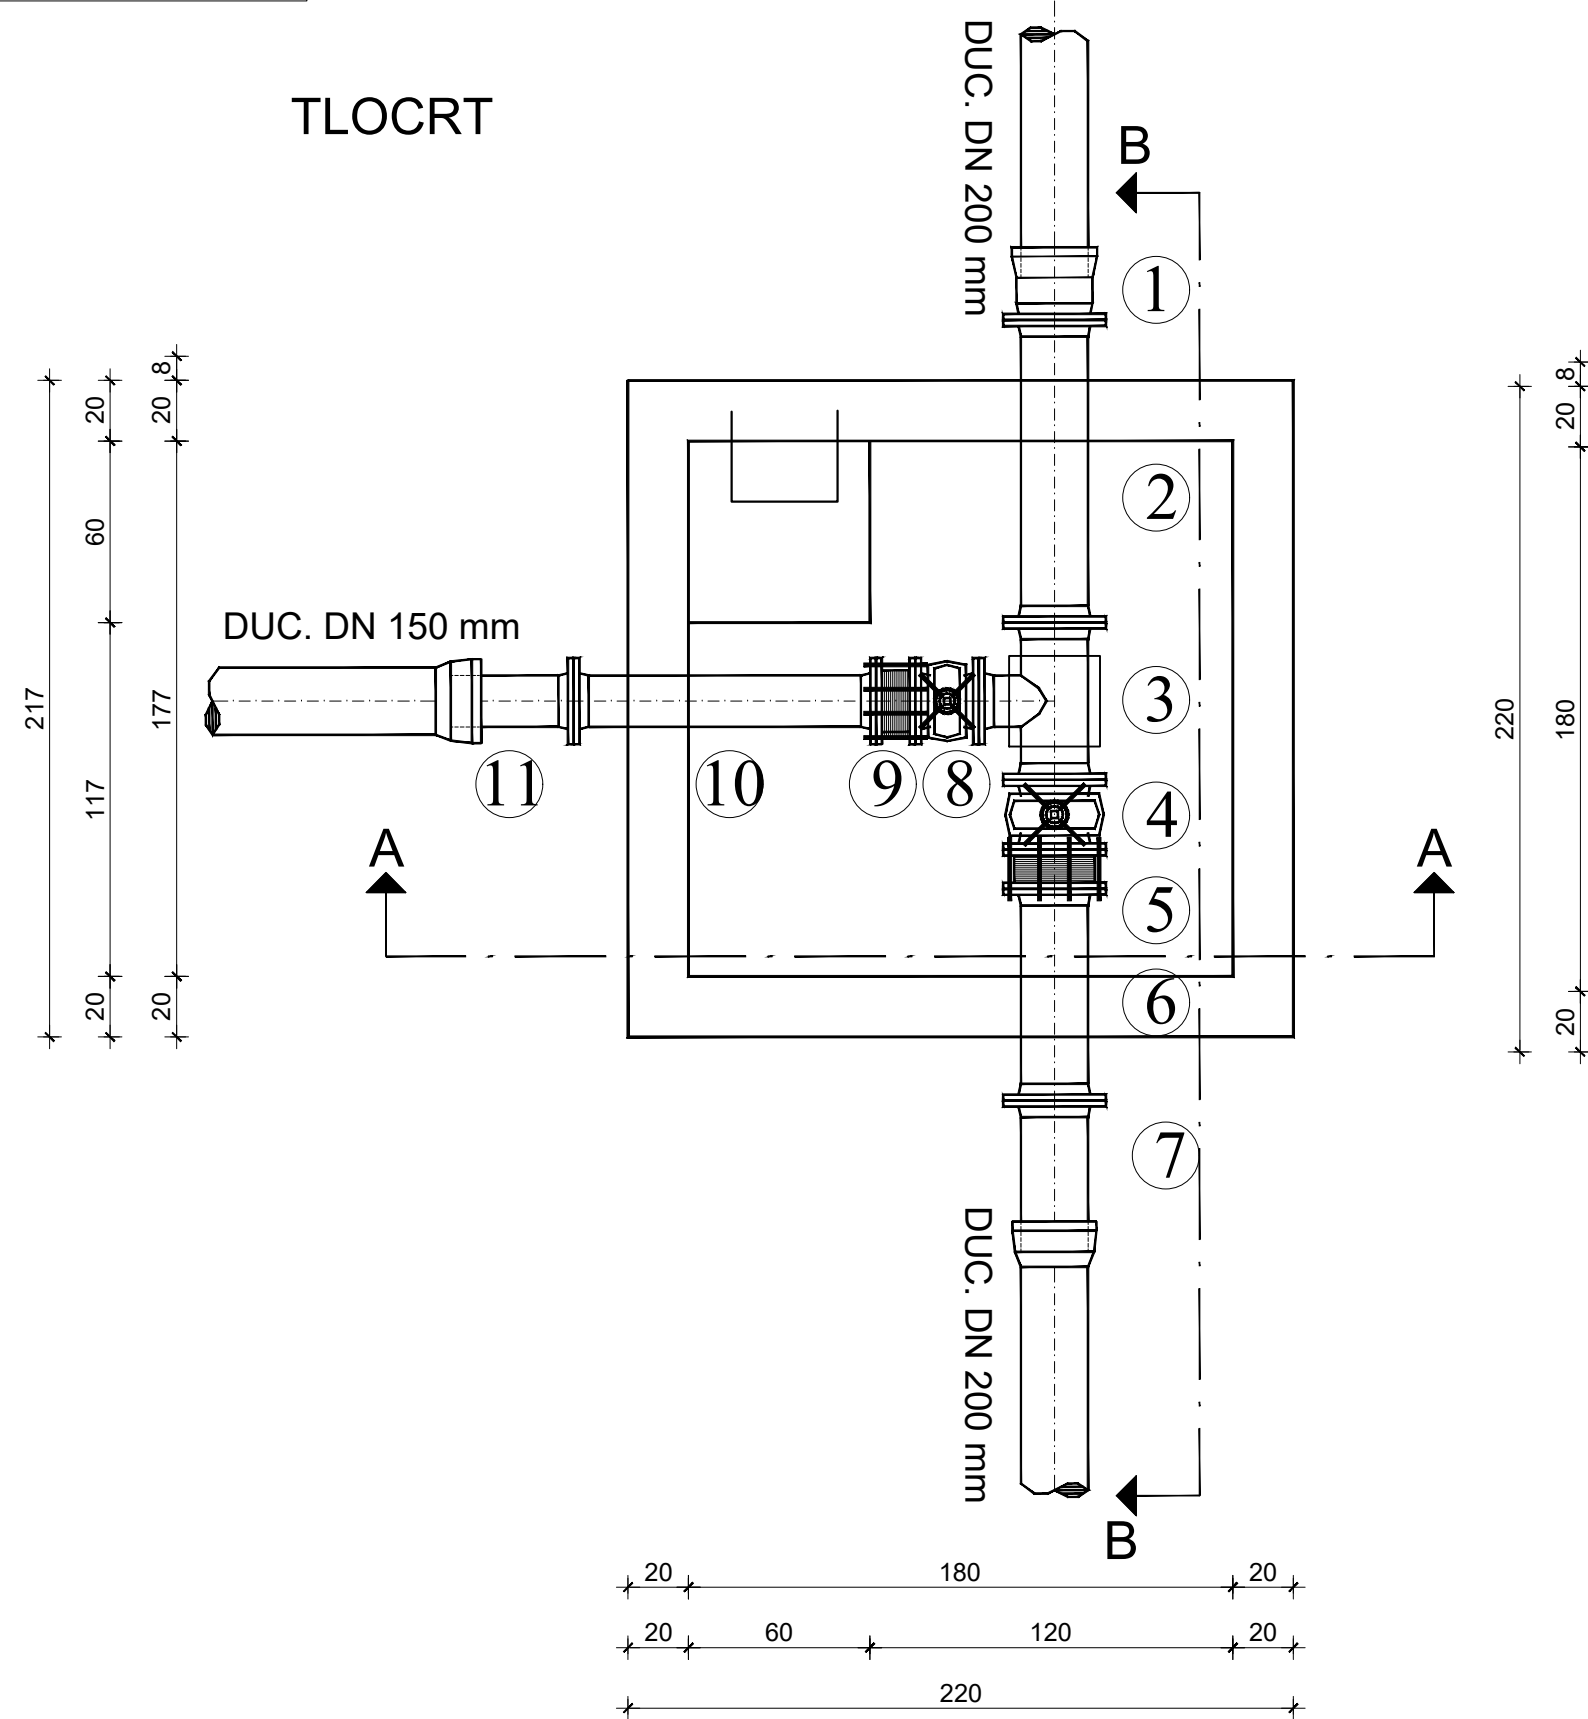

SPECIFIKACIJA



RED. BR.	OPIS KOMADA	OZN.ili RF.MOD.	DN (mm)	PN (bar)	DULJINA ili KUT	KOM.	TEZINA (kg/kom.)
1.	SPOJNI KOMAD s prir. i nagl. TYTON	EU	200	10	140	1	20.0
2.	RAVNI KOMAD s priрубnicama	FF	200	10	1000	1	59.7
3.	KRIZNI KOMAD s priрубnicama	T	200/150	10	520/250	1	46.5
4.	EV-ZASUN kratki		200	10	230	1	65.0
5.	MONTAŽNO-DEMONT. KOMAD tip HARMONIKA	MDK	200	10	130	1	27.0
6.	RAVNI KOMAD s priрубnicama	FF	200	10	700	1	45.9
7.	RAVNI KOMAD s priрубnicom	F	200	10	400	1	23.0
8.	EV-ZASUN kratki		150	10	210	1	44.0
9.	MONTAŽNO-DEMONT. KOMAD tip HARMONIKA	MDK	150	10	130	1	21.0
10.	RAVNI KOMAD s priрубnicama	FF	150	10	1000	1	42.2
11.	RAVNI KOMAD s priрубnicom	F	150	10	380	1	15.0

KOMUNALNA INFRASTRUKTURA PODUZETNIČKE
ZONE CRNO - ETAPA 1, faze: A1-1, A2-1, A3-1,
A4-1, A5-1, A6-1, A7-1, A8-1, A9-1, A10-1, A11-1,
A12-1, A13-1 i A14



PROJEKT VODOOPSKRBE
ZASUNSKO OKNO V5
mj. 1: 25

D&Z	D&Z d.o.o. PROJECTING - CONSULTING - ENGINEERING Jerolimova Vidulića 7, Zadar, tel:023/22 08 60, fax:023/22 08 61 E - mail: info@d-and-z.hr	INVESTITOR	GRAD ZADAR
		GRABEVINA	KOMUNALNA INFRASTRUKTURA PODUZETNIČKE ZONE CRNO - ETAPA 1, faze: A1-1, A2-1, A3-1, A4-1, A5-1, A6-1, A7-1, A8-1, A9-1, A10-1, A11-1, A12-1, A13-1 i A14
PROJEKTANT	FILIP JURANOV dipl.ing.grad.	SASTAV CRTEŽA	ZASUNSKO OKNO V5
PROJEKTANT SURADNIK	JASNA GRBAS mag.ing.aedif.	FAZA	GLAVNI PROJEKT
SURADNIK		MJERILO	1:25
		TEHNIČKI DNEVNIK	573v
		DATUM	08.2020.
		BROJ NACRTA	4.7



FAZA A6

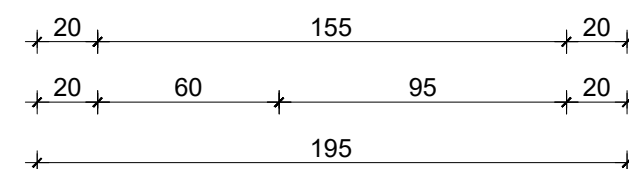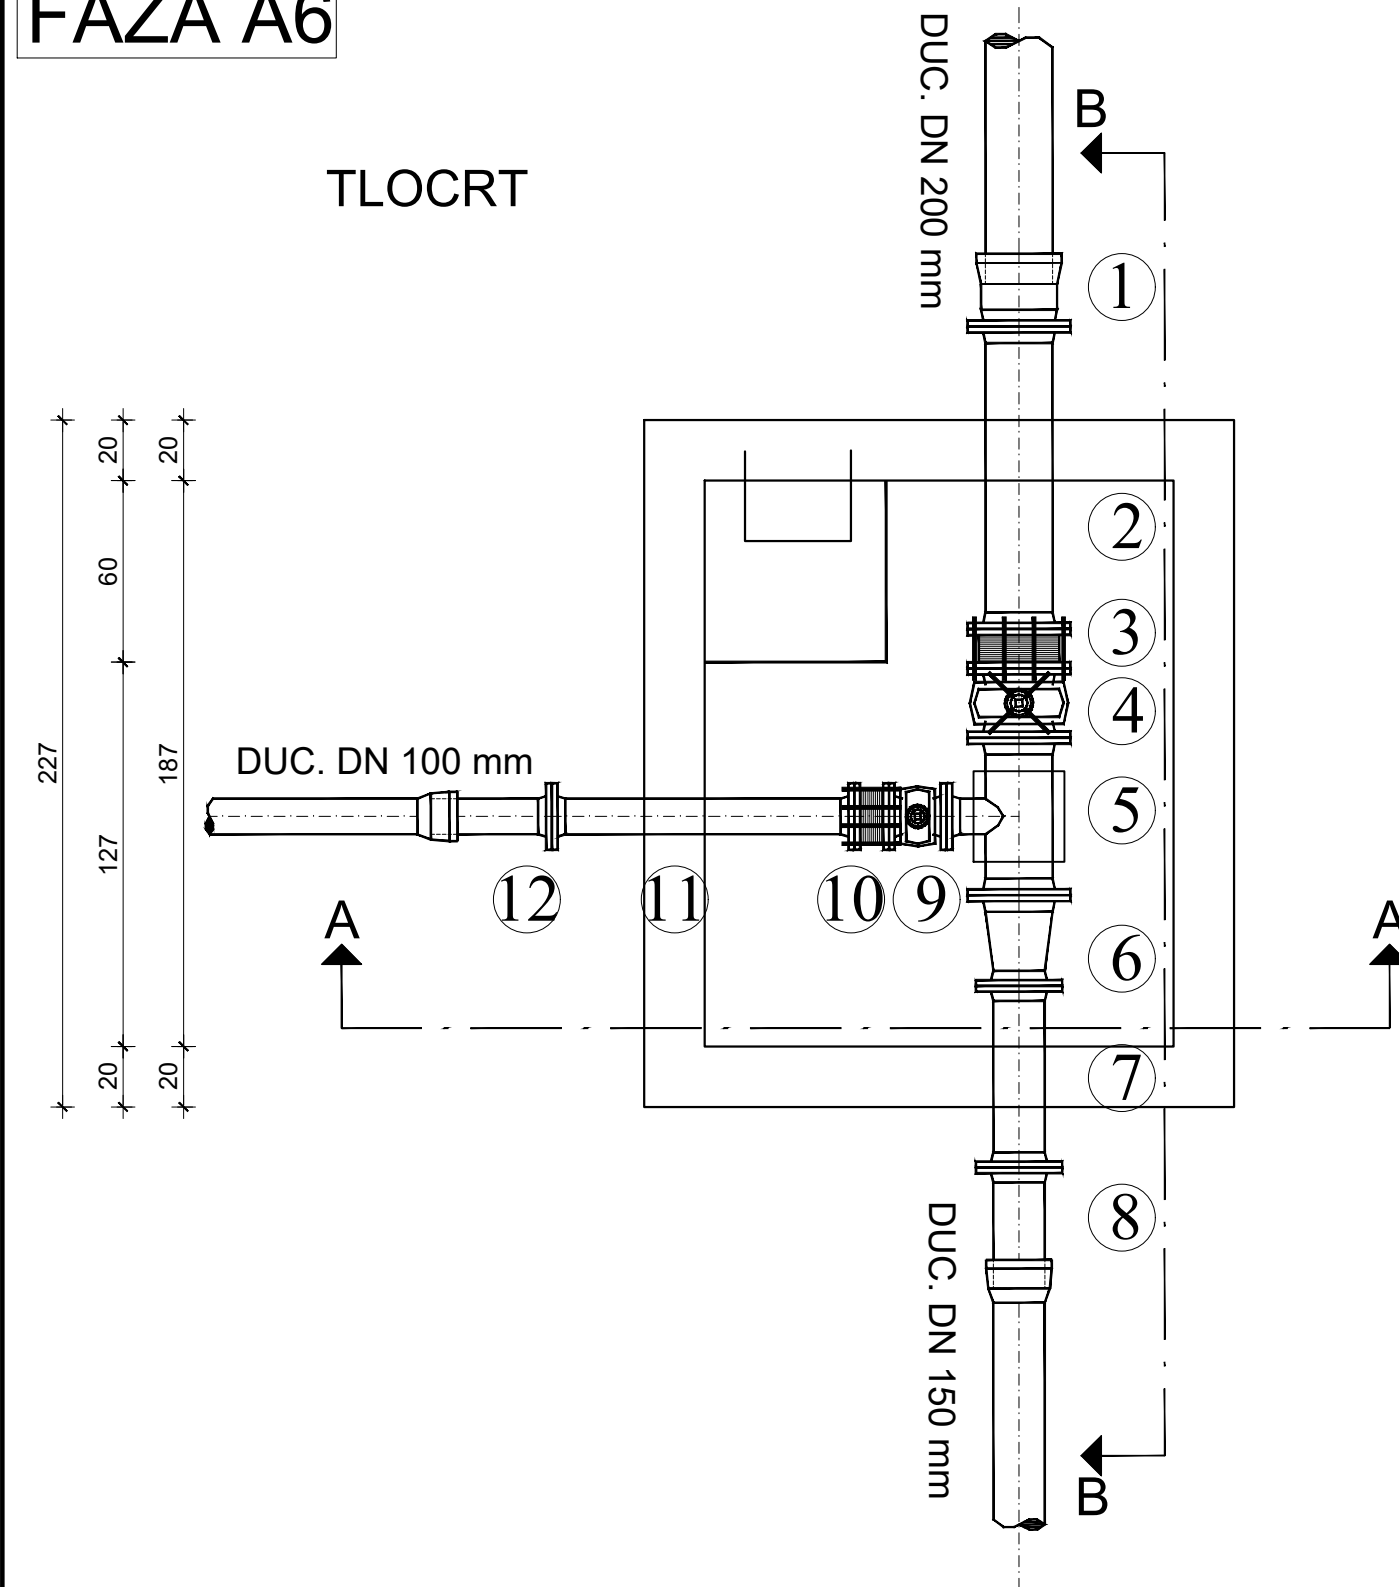

PRESJEK A-A

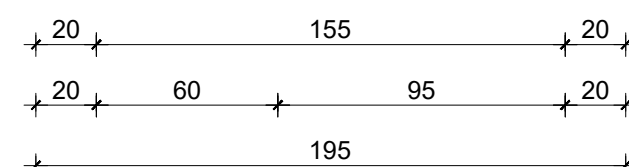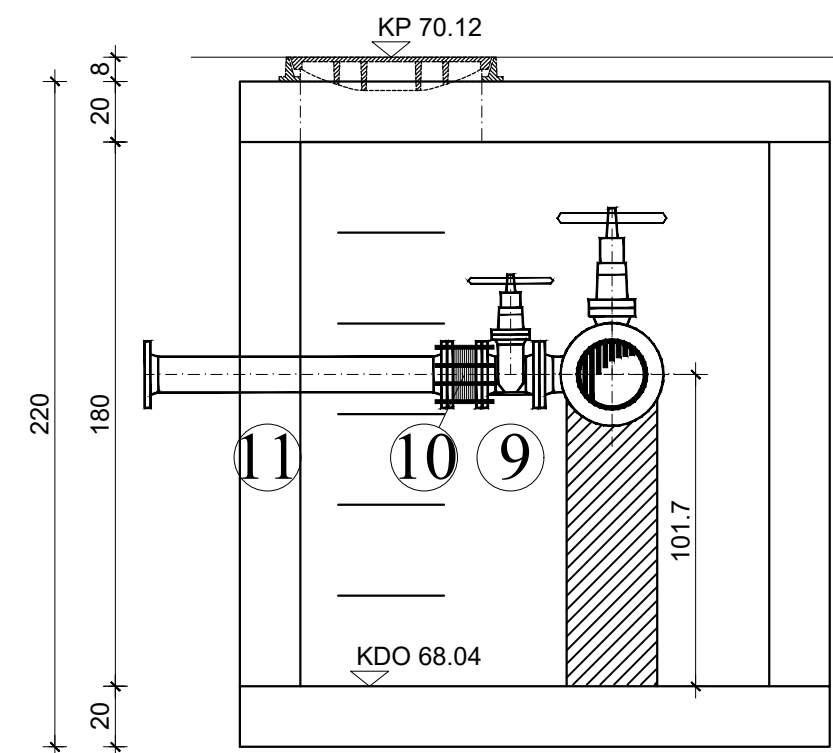

PRESJEK B-B

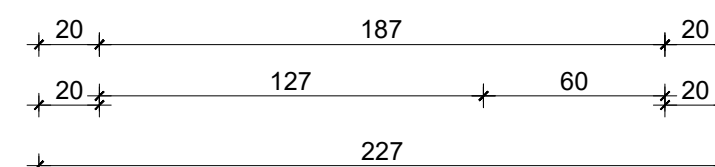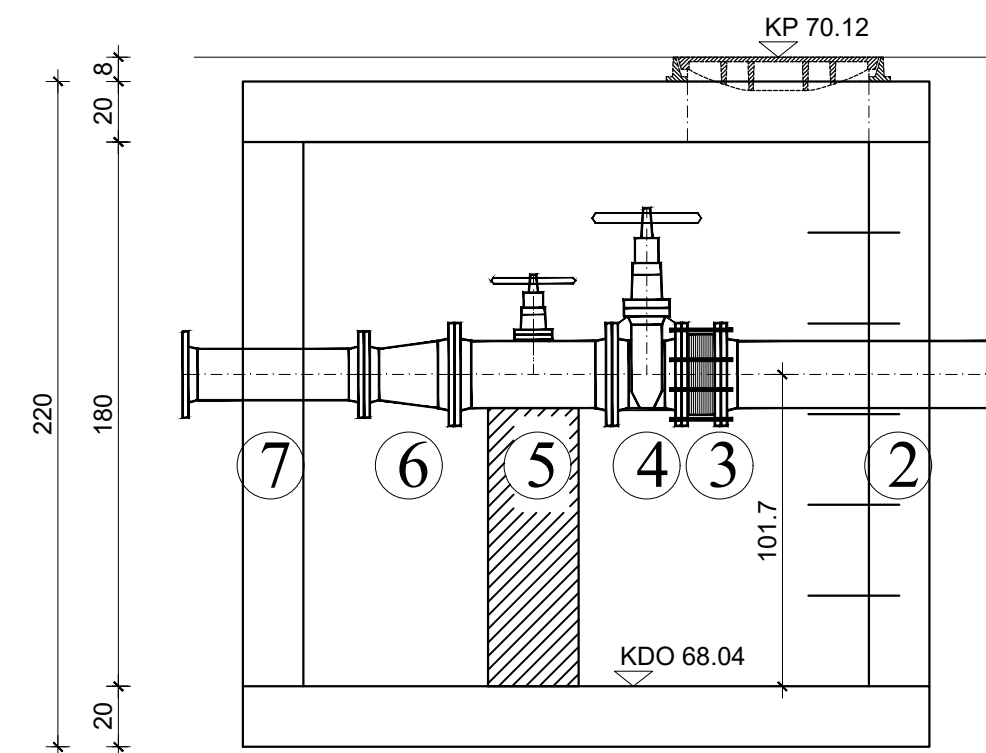




SPECIFIKACIJA

RED. BR.	OPIS KOMADA	OZN.iii RF.MOD.	DN (mm)	PN (bar)	DULJINA iii KUT	KOM.	TEŽINA (kg/kom)
1.	SPOJNI KOMAD s piri. i nagl. TYTON	EU	200	10	140	1	20.
2.	RAVNI KOMAD s priрубnicama	FF	200	10	1000	1	59.
3.	MONTAŽNO-DEMONT. KOMAD tip HARMONIKA	MDK	200	10	130	1	27.
4.	EV-ZASUN kratki		200	10	230	1	65.
5.	OTČEPNI KOMAD s priрубnicama	T	200 100	10	520 240	1	43.
6.	REDUKCIJSKI KOMAD s priрубnicama	FFR	200 150	10	300	1	22.
7.	RAVNI KOMAD s priрубnicama	FF	150	10	600	1	29.
8.	RAVNI KOMAD s priрубnicom	F	150	10	380	1	15.
9.	EV-ZASUN kratki		100	10	190	1	23.
10.	MONTAŽNO-DEMONT. KOMAD tip HARMONIKA	MDK	100	10	115	1	15.
11.	RAVNI KOMAD s priрубnicama	FF	100	10	1000	1	27.0
12.	RAVNI KOMAD s priрубnicom	F	100	10	360	1	10.

**KOMUNALNA INFRASTRUKTURA PODUZETNIČKE
ZONE CRNO - ETAPA 1, faze: A1-1, A2-1, A3-1,
A4-1, A5-1, A6-1, A7-1, A8-1, A9-1, A10-1, A11-1,
A12-1, A13-1 i A14**

PROJEKT VODOOPSKRBE
ZASUNSKO OKNO V6
mj. 1: 25

		D&Z d.o.o. PROJECTING - CONSALTING - ENGINEERING Jerolimna Viduljica 7, Zadar, tel:023/22 08 60, fax:023/22 08 61 E - mail: info@d-and-z.hr		INVESTITOR		GRAD ZADAR	
				GRADEVINA		KOMUNALNA INFRASTRUKTURA PODUZETNIČKE ZONE CRNO - ETAPA 1, faze: A1-1, A2-1, A3-1, A4-1, A5-1, A6-1, A7-1, A8-1, A9-1, A10-1, A11-1, A12-1, A13-1 i A14	
PROJEKTANT		FILIP JURANOV dipl.ing.građ. 		SASTAV CRTEŽA		ZASUNSKO OKNO V6	
				FAZA GLAVNI PROJEKT		ZAJEDNIČKA OZNAKA INFR - 573 - E	
PROJEKTANT SURADNIK		JASNA GRBAS mag.ing.aedif. 		MJERILO 1:25		TEHNIČKI DNEVNIK 573	
SURADNIK				DATUM 08.2020.		BROJ NACRTA 4	

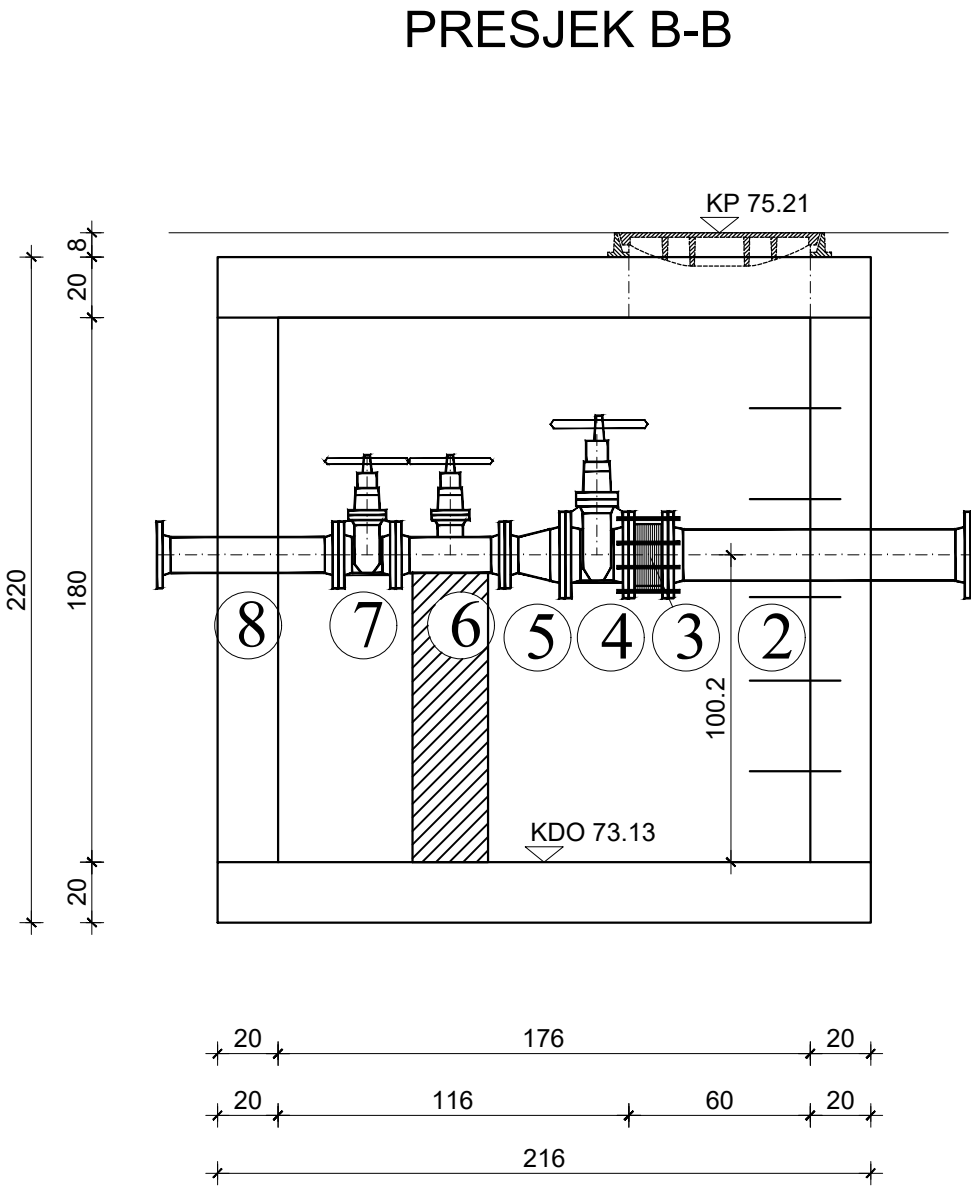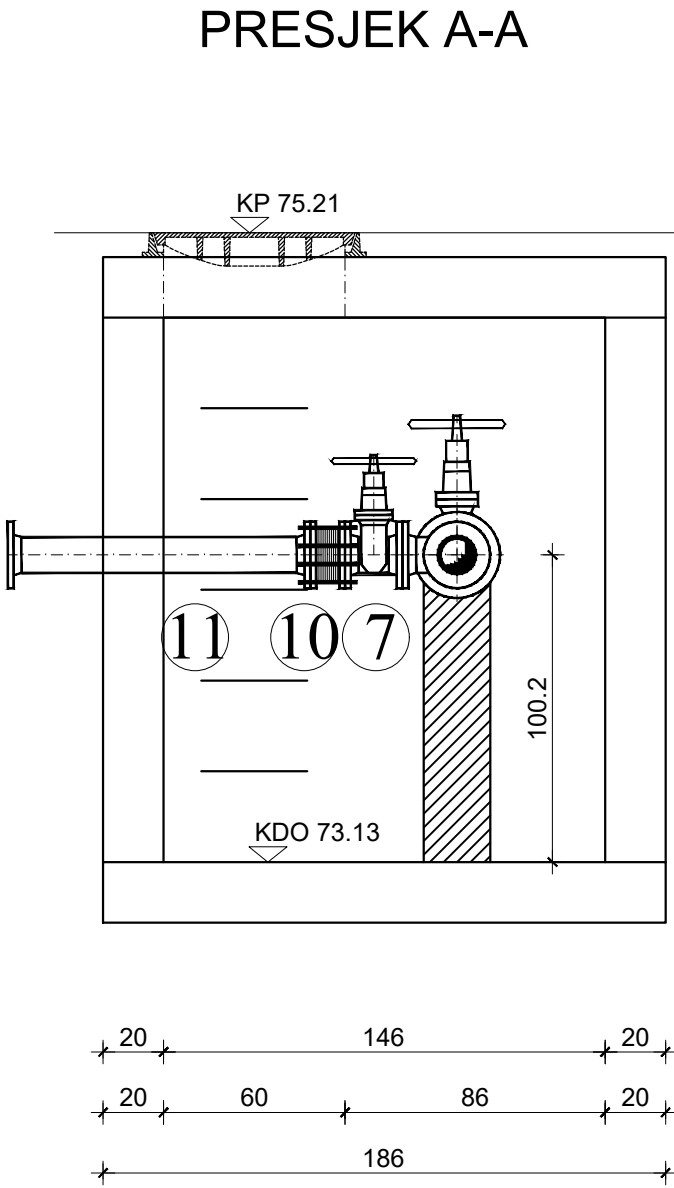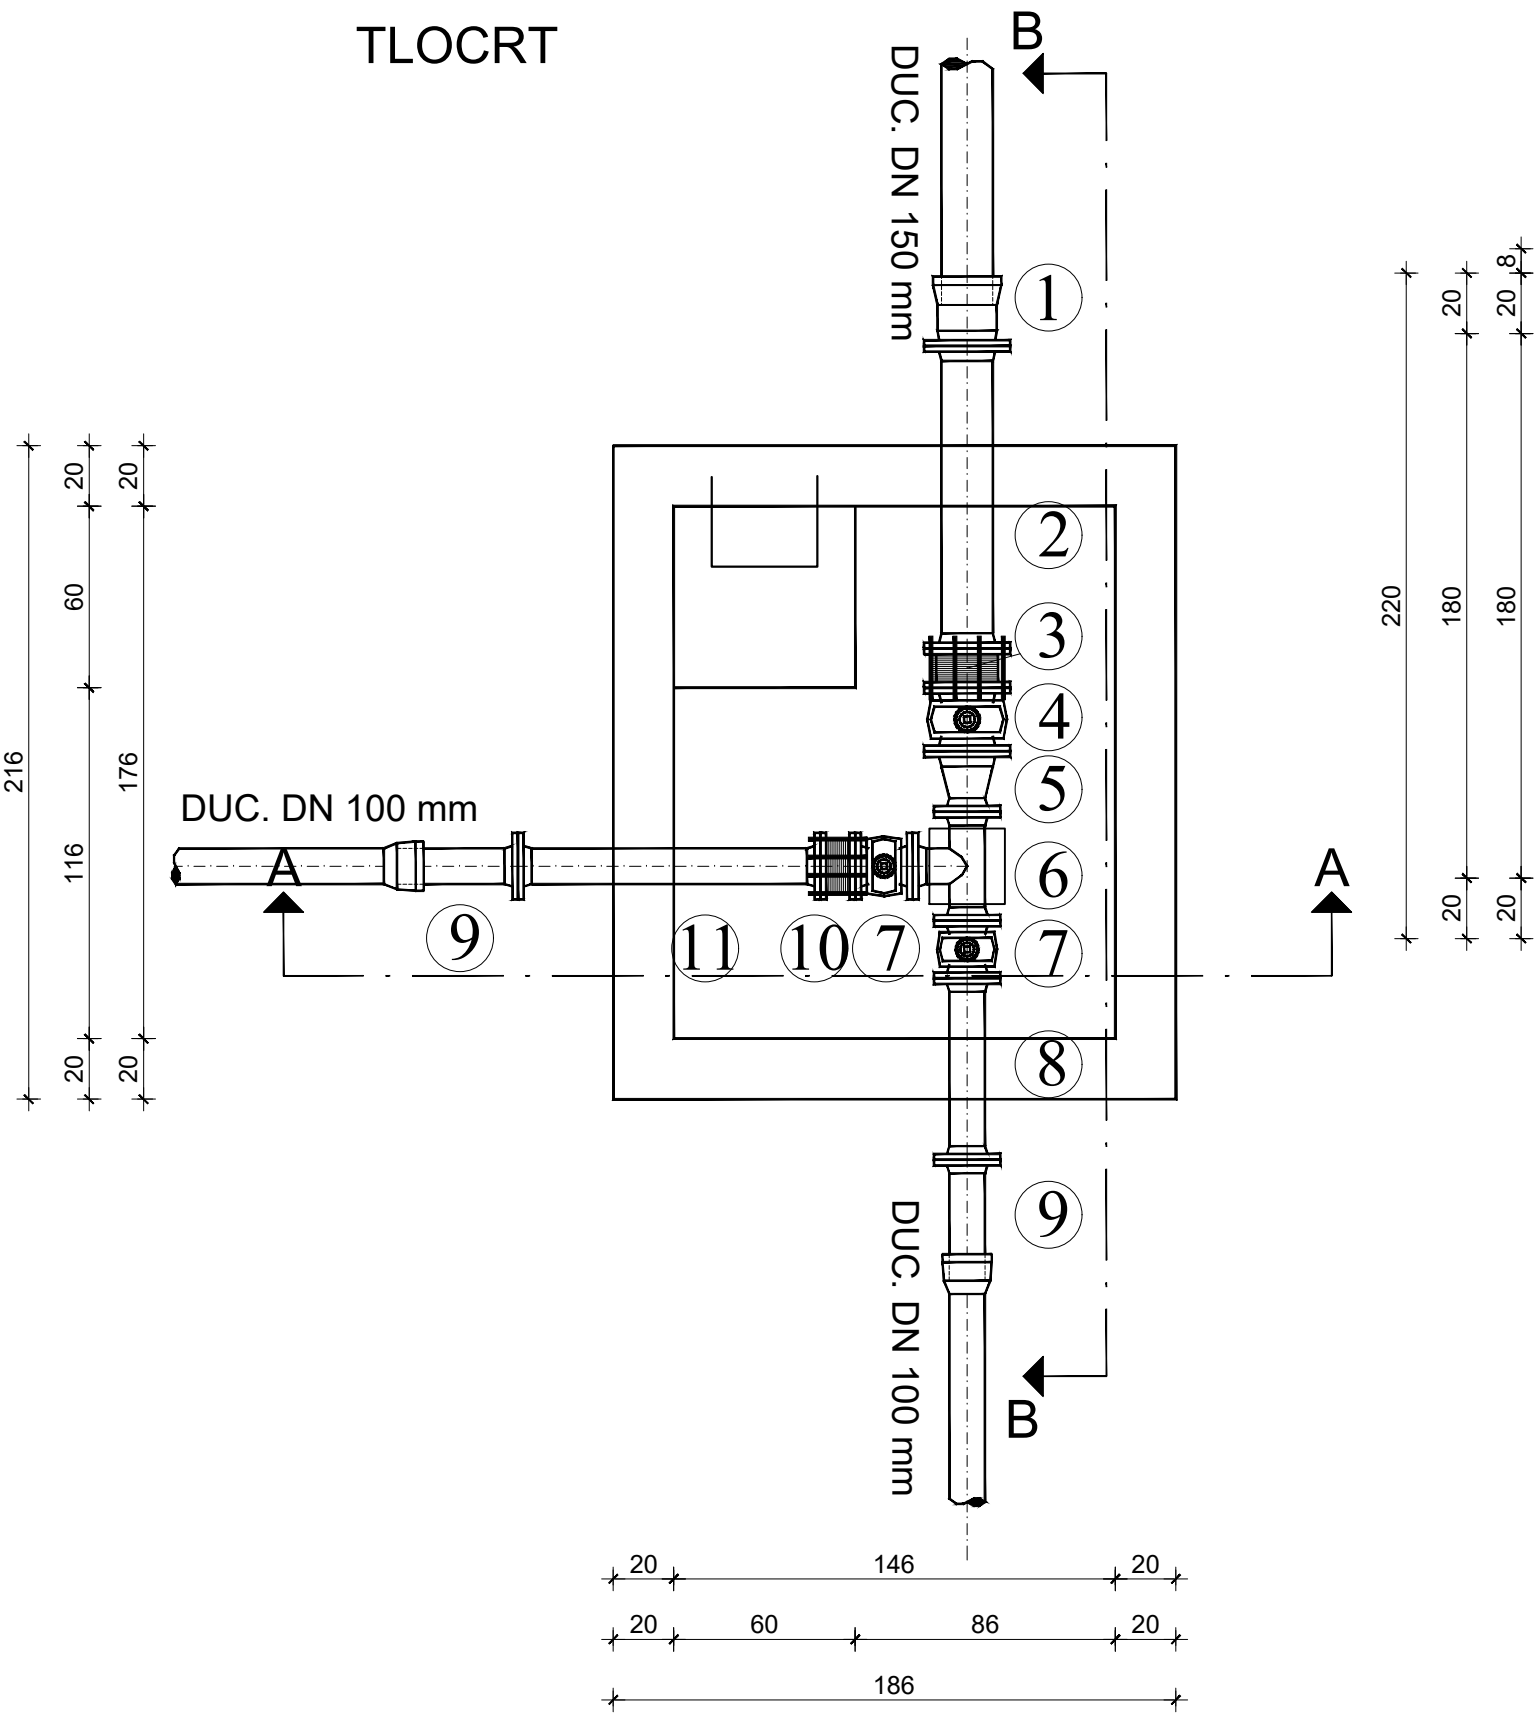


SPECIFIKACIJA

RED. BR.	OPIS KOMADA	OZN. ili RF. MOD.	DN (mm)	PN (bar)	DULJINA ili KUT	KOM.	TEZINA (kg/kom.)
1.	SPOJNI KOMAD s prir. i nagl. TYTON	EU	150	10	135	1	15.5
2.	RAVNI KOMAD s priрубnicama	FF	150	10	1000	1	42.2
3.	MONTAŽNO-DEMONT. KOMAD tip HARMONIKA	MDK	150	10	130	1	21.0
4.	EV-ZASUN kratki		150	10	210	1	44.0
5.	REDUKCIJSKI KOMAD s priрубnicama	FFR	150/100	10	200	1	12.8
6.	OTCJEPNI KOMAD s priрубnicama	T	100/100	10	360/180	1	19.4
7.	EV-ZASUN kratki		100	10	190	2	23.0
8.	RAVNI KOMAD s priрубnicama	FF	100	10	600	1	18.9
9.	RAVNI KOMAD s priрубnicom	F	100	10	360	2	10.0
10.	MONTAŽNO-DEMONT. KOMAD tip HARMONIKA	MDK	100	10	115	1	15.0
11.	RAVNI KOMAD s priрубnicama	FF	100	10	1000	1	27.0


KOMUNALNA INFRASTRUKTURA PODUZETNIČKE
ZONE CRNO - ETAPA 1, faze: A1-1, A2-1, A3-1,
A4-1, A5-1, A6-1, A7-1, A8-1, A9-1, A10-1, A11-1,
A12-1, A13-1 i A14
PROJEKT VODOOPSKRBE
ZASUNSKO OKNO V7
mj. 1: 25

D&Z	D&Z d.o.o. PROJECTING - CONSALTING - ENGINEERING Jerolima Vidulića 7, Zadar, tel:023/22 08 60, fax:023/22 08 61 E - mail: info@d-and-z.hr	INVESTITOR	GRAD ZADAR
		GRABEVINA	KOMUNALNA INFRASTRUKTURA PODUZETNIČKE ZONE CRNO - ETAPA 1, faze: A1-1, A2-1, A3-1, A4-1, A5-1, A6-1, A7-1, A8-1, A9-1, A10-1, A11-1, A12-1, A13-1 i A14
PROJEKTANT	FILIP JURANOV dipl.ing.građ.	SASTAV CRTEŽA	ZASUNSKO OKNO V7
PROJEKTANT SURADNIK	JASNA GRBAS mag.ing.aedif.	FAZA	GLAVNI PROJEKT
SURADNIK		MJERILO	1:25
		TEHNIČKI DNEVNIK	573v
		DATUM	08.2020.
		BROJ NACRTA	4.9
		ZAJEDNIČKA OZNAKA	INFR - 573 - E1


TLOCRT

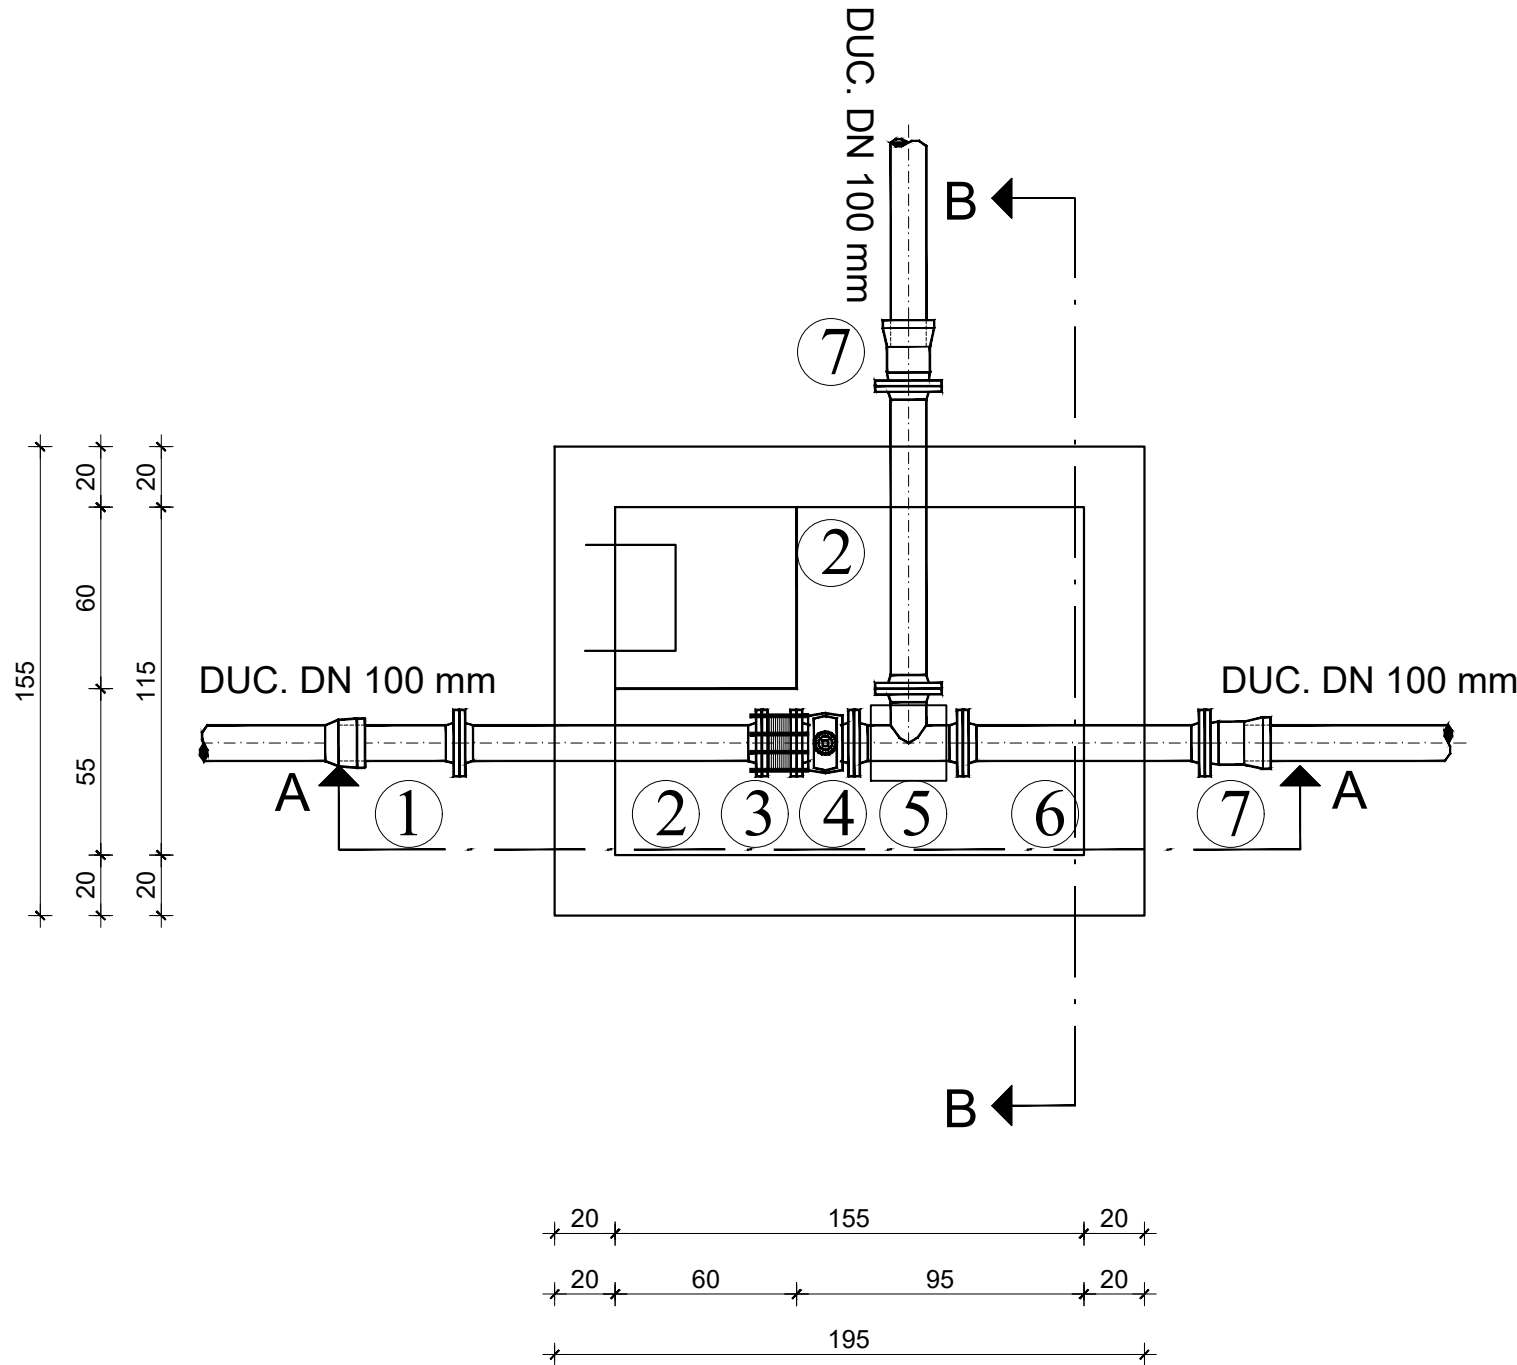

PRESJEK A-A

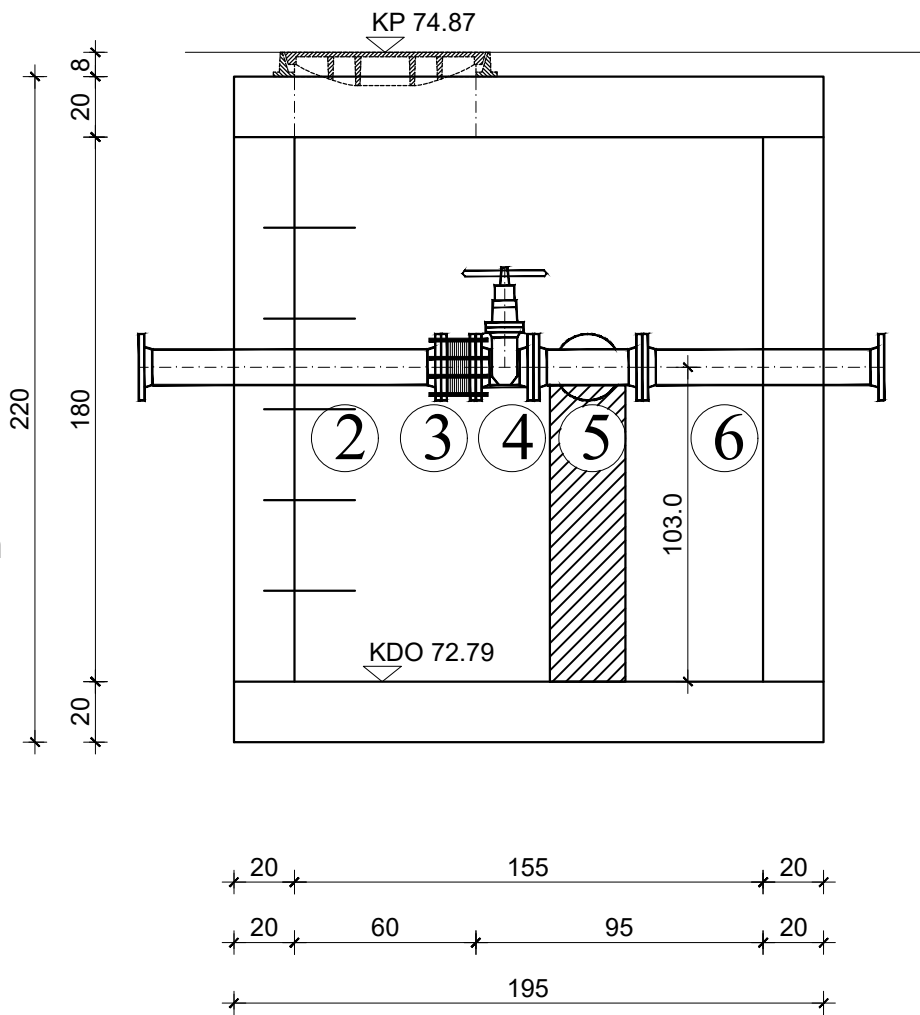

PRESJEK B-B

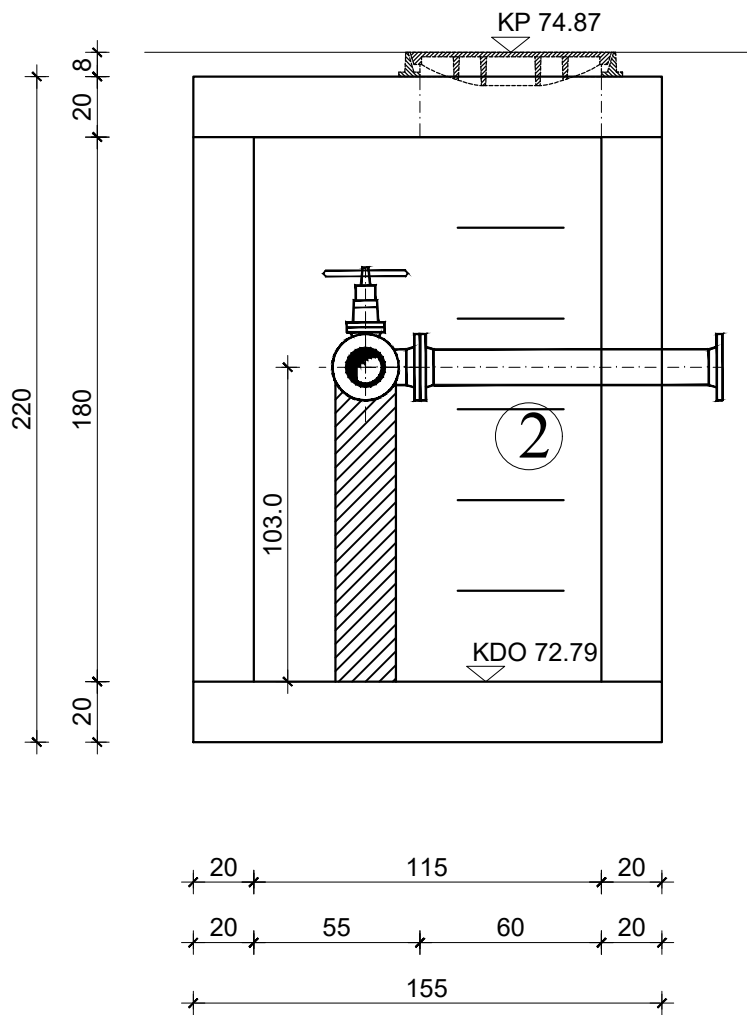

SPECIFIKACIJA

RED. BR.	OPIS KOMADA	OZN. ili RF. MOD.	DN (mm)	PN (bar)	DULJINA ili KUT	KOM.	TEZINA (kg/kom.)
1.	RAVNI KOMAD s prirubnicom	F	100	10	360	1	10.0
2.	RAVNI KOMAD s prirubnicama	FF	100	10	1000	2	27.0
3.	MONTAŽNO-DEMONT. KOMAD tip HARMONIKA	MDK	100	10	115	1	15.0
4.	EV-ZASUN kratki		100	10	190	1	23.0
5.	OTCJEPNI KOMAD s prirubnicama	T	100/100	10	360/180	1	19.4
6.	RAVNI KOMAD s prirubnicama	FF	100	10	800	1	23.0
7.	SPOJNI KOMAD s prir. i nagl. TYTON	EU	100	10	130	2	9.1

KOMUNALNA INFRASTRUKTURA PODUZETNIČKE ZONE CRNO - ETAPA 1, faze: A1-1, A2-1, A3-1, A4-1, A5-1, A6-1, A7-1, A8-1, A9-1, A10-1, A11-1, A12-1, A13-1 i A14

PROJEKT VODOOPSKRBE ZASUNSKO OKNO V8
mj. 1: 25


D&Z

D&Z d.o.o. PROJECTING - CONSULTING - ENGINEERING
Jerolima Vidulića 7, Zadar, tel:023/22 08 60, fax:023/22 08 61
E - mail: info@d-and-z.hr


INVESTITOR	GRAD ZADAR
GRABEVINA	KOMUNALNA INFRASTRUKTURA PODUZETNIČKE ZONE CRNO - ETAPA 1, faze: A1-1, A2-1, A3-1, A4-1, A5-1, A6-1, A7-1, A8-1, A9-1, A10-1, A11-1, A12-1, A13-1 i A14
SASTAV CRTEŽA	ZASUNSKO OKNO V8
FAZA	GLAVNI PROJEKT
PROJEKTANT SURADNIK	JASNA GRBAS mag.ing.aedif.
MJERILO	1:25
TEHNIČKI DNEVNIK	573v
DATUM	08.2020.
BROJ NACRTA	4.10

FAZA A9


TLOCRT

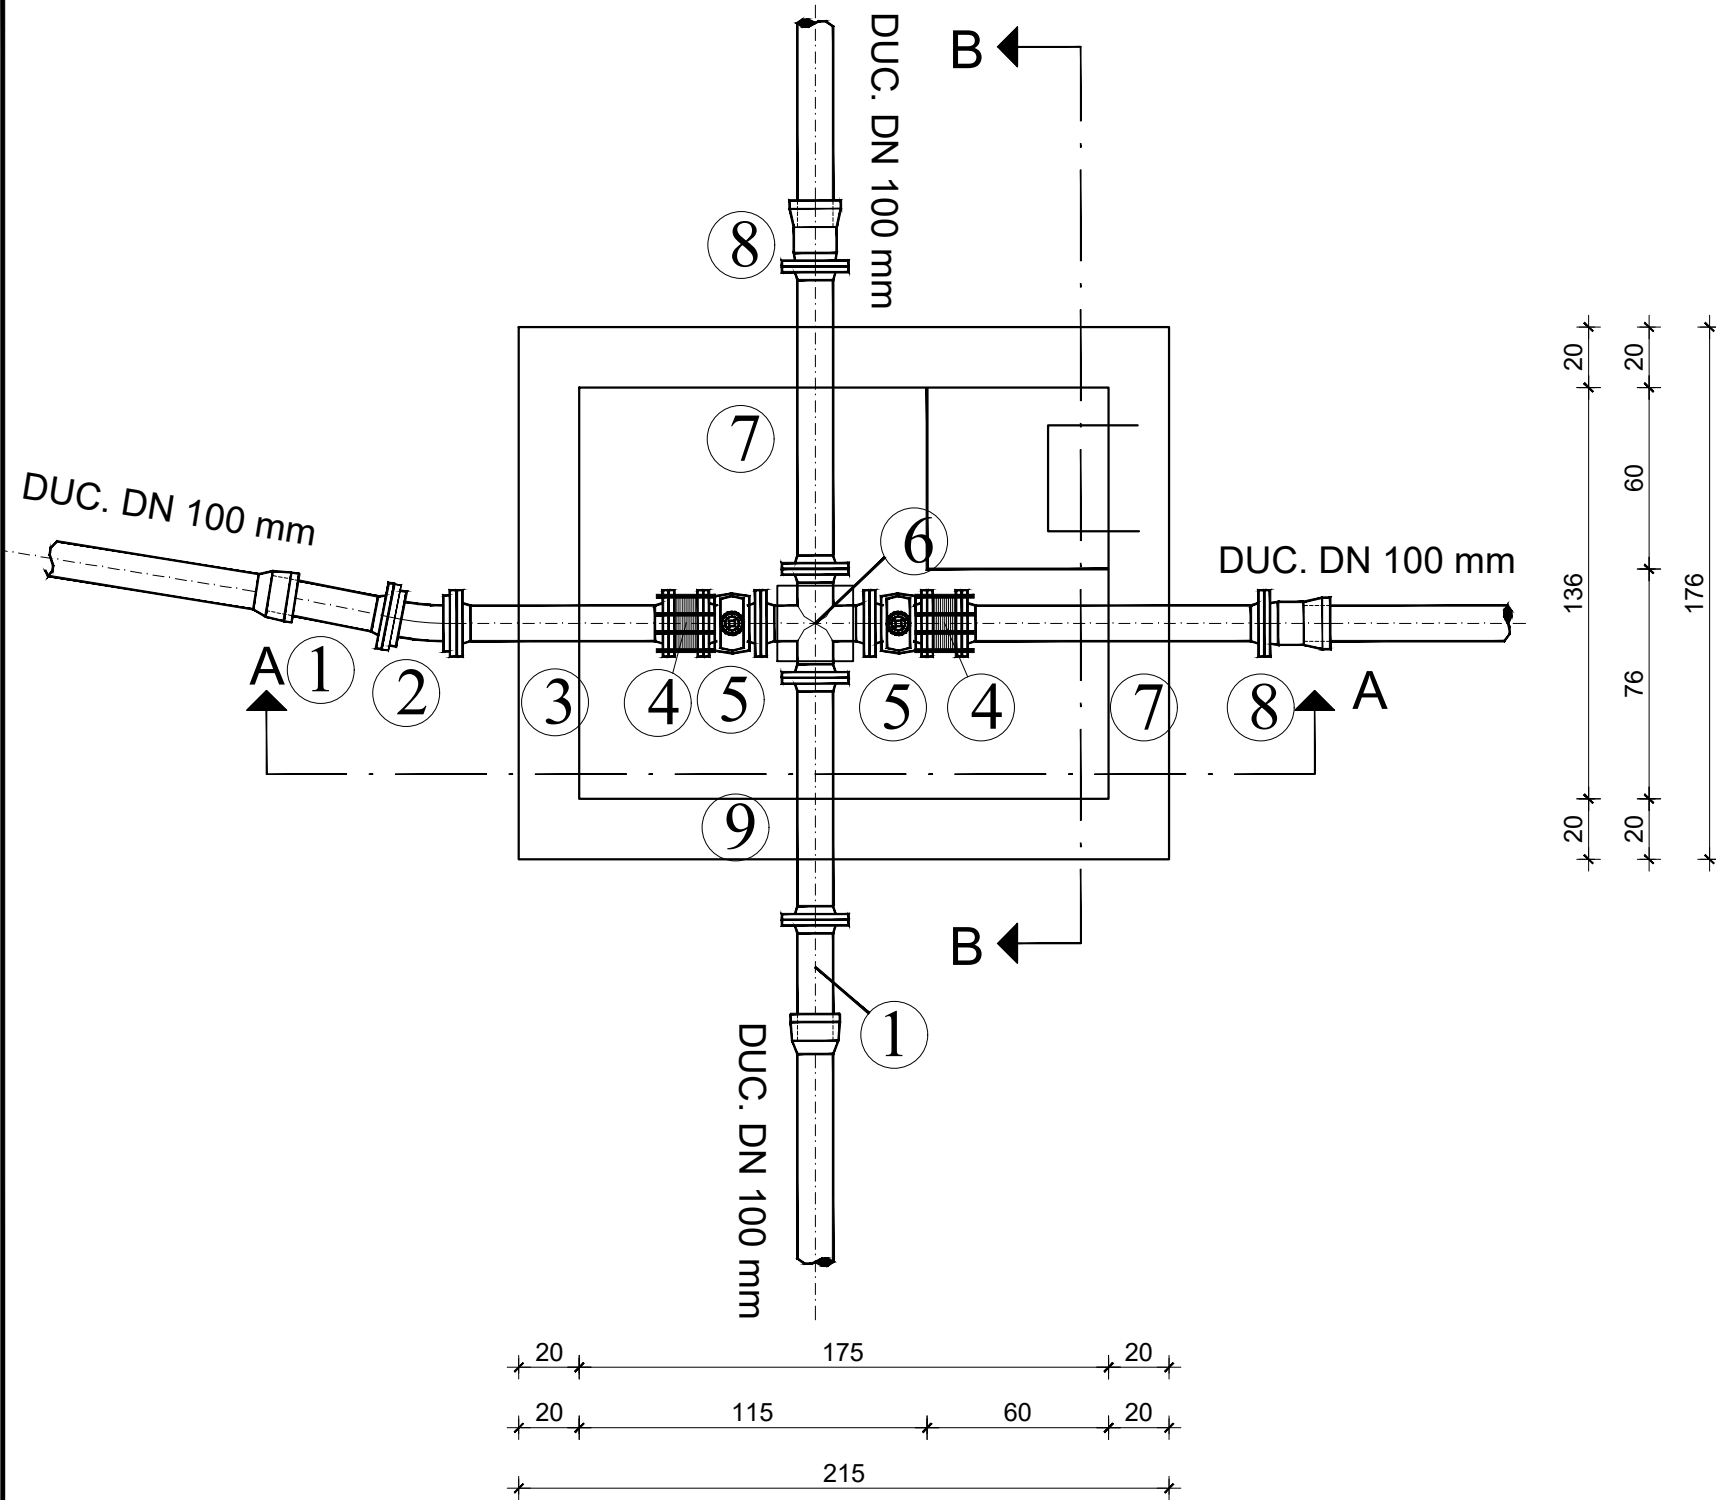

PRESJEK A-A

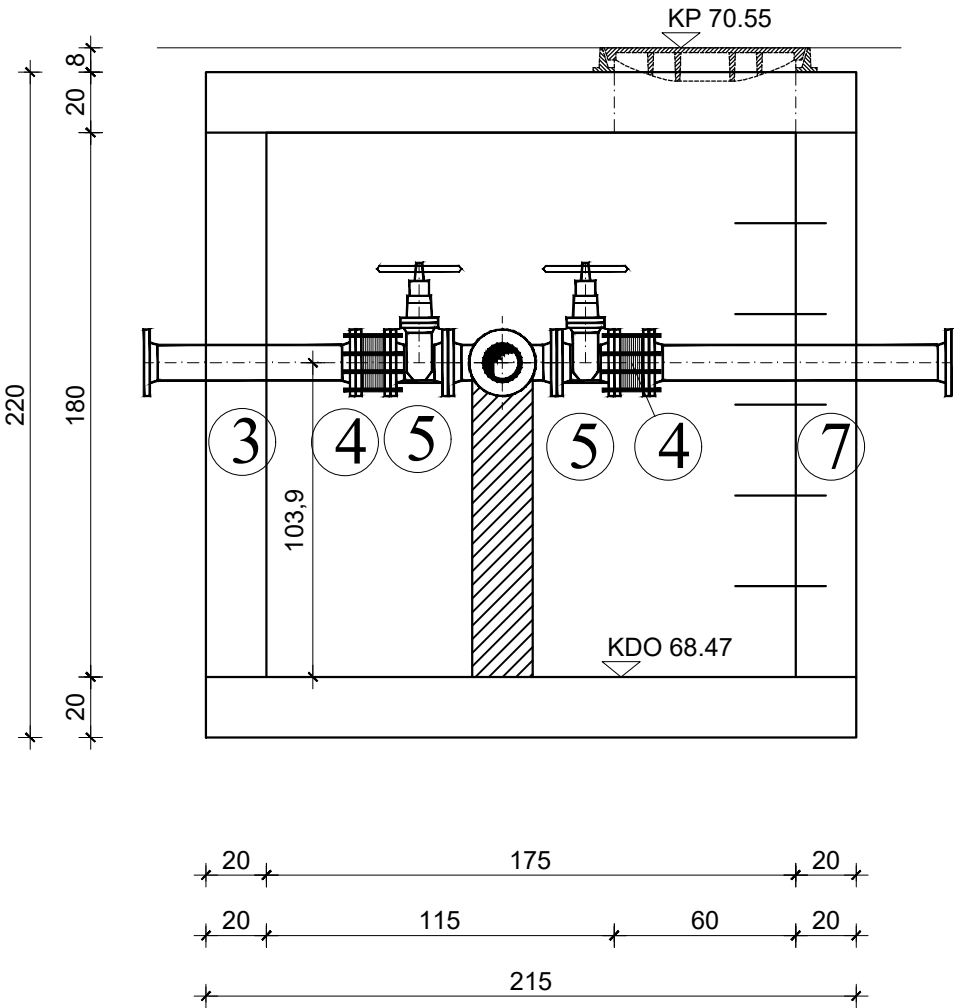

PRESJEK B-B

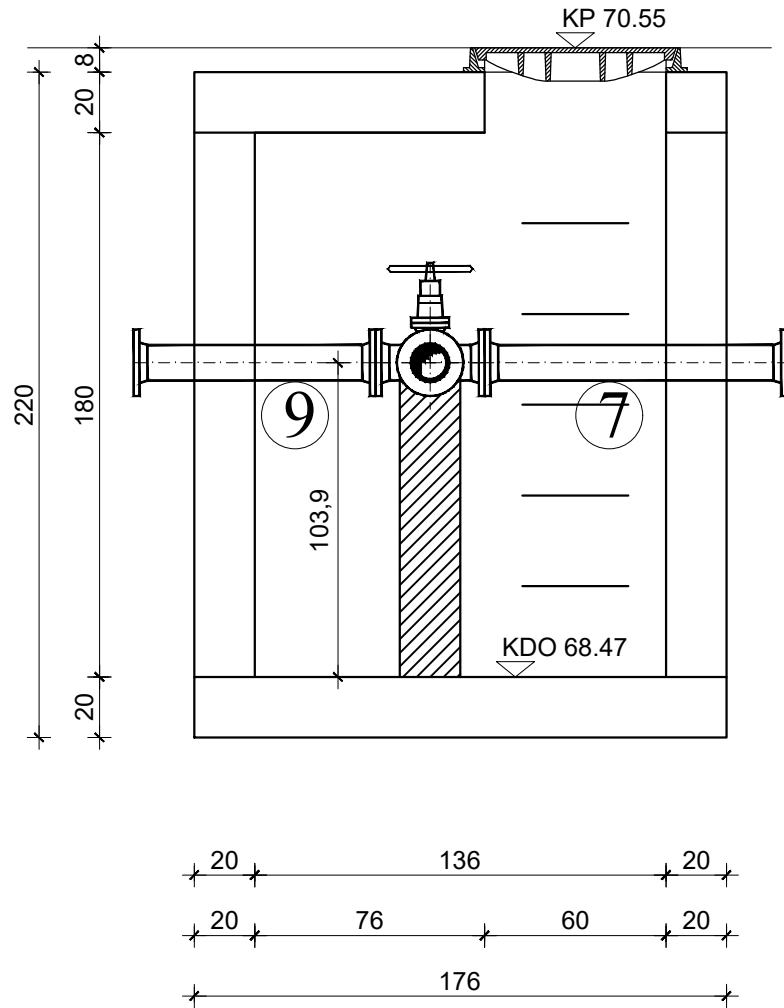

SPECIFIKACIJA

RED. BR.	OPIS KOMADA	OZN. ili RF.MOD.	DN (mm)	PN (bar)	DULJINA ili KUT	KOM.	TEZINA (kg/kom.)
1.	RAVNI KOMAD s priрубicom	F	100	10	360	2	10.0
2.	LUK 11°1/4 s priрубicama	FFK11	100	10	11°1/4	1	12.0
3.	RAVNI KOMAD s priрубicama	FF	100	10	700	1	20.9
4.	MONTAŽNO-DEMONT. KOMAD tip HARMONIKA	MDK	100	10	115	2	15.0
5.	EV-ZASUN kratki		100	10	190	2	23.0
6.	KRIŽNI KOMAD s priрубicama	TT	100/100	10	360/360	1	25.0
7.	RAVNI KOMAD s priрубicama	FF	100	10	1000	2	27.0
8.	SPOJNI KOMAD s prir. i magl. TYTON	EU	100	10	130	2	9.1
9.	RAVNI KOMAD s priрубicama	FF	100	10	800	1	23.0

KOMUNALNA INFRASTRUKTURA PODUZETNIČKE
ZONE CRNO - ETAPA 1, faze: A1-1, A2-1, A3-1,
A4-1, A5-1, A6-1, A7-1, A8-1, A9-1, A10-1, A11-1,
A12-1, A13-1 i A14

PROJEKT VODOOPSKRBE
ZASUNSKO OKNO V9
mj. 1: 25

D&Z

D&Z d.o.o. PROJECTING - CONSULTING - ENGINEERING
Jerolimova Vidulića 7, Zadar, tel:023/22 08 60, fax:023/22 08 61
E - mail: info@d-and-z.hr

INVESTITOR

GRAD ZADAR

PROJEKTANT

FILIP JURANOV dipl.ing.grad.

GRAĐEVINA

KOMUNALNA INFRASTRUKTURA PODUZETNIČKE ZONE
CRNO - ETAPA 1, faze: A1-1, A2-1, A3-1, A4-1, A5-1, A6-1,
A7-1, A8-1, A9-1, A10-1, A11-1, A12-1, A13-1 i A14

SASTAV CRTEŽA

ZASUNSKO OKNO V9

PROJEKTANT SURADNIK

JASNA GRBAS mag.ing.aedif.

FAZA

GLAVNI PROJEKT

ZAJEDNIČKA OZNAKA

INFR - 573 - E1

SURADNIK

MJERILO

1:25

TEHNIČKI DNEVNIK

573v

DATUM


08.2020.

BROJ NACRTA


4.11

FAZA A8


TLOCRT

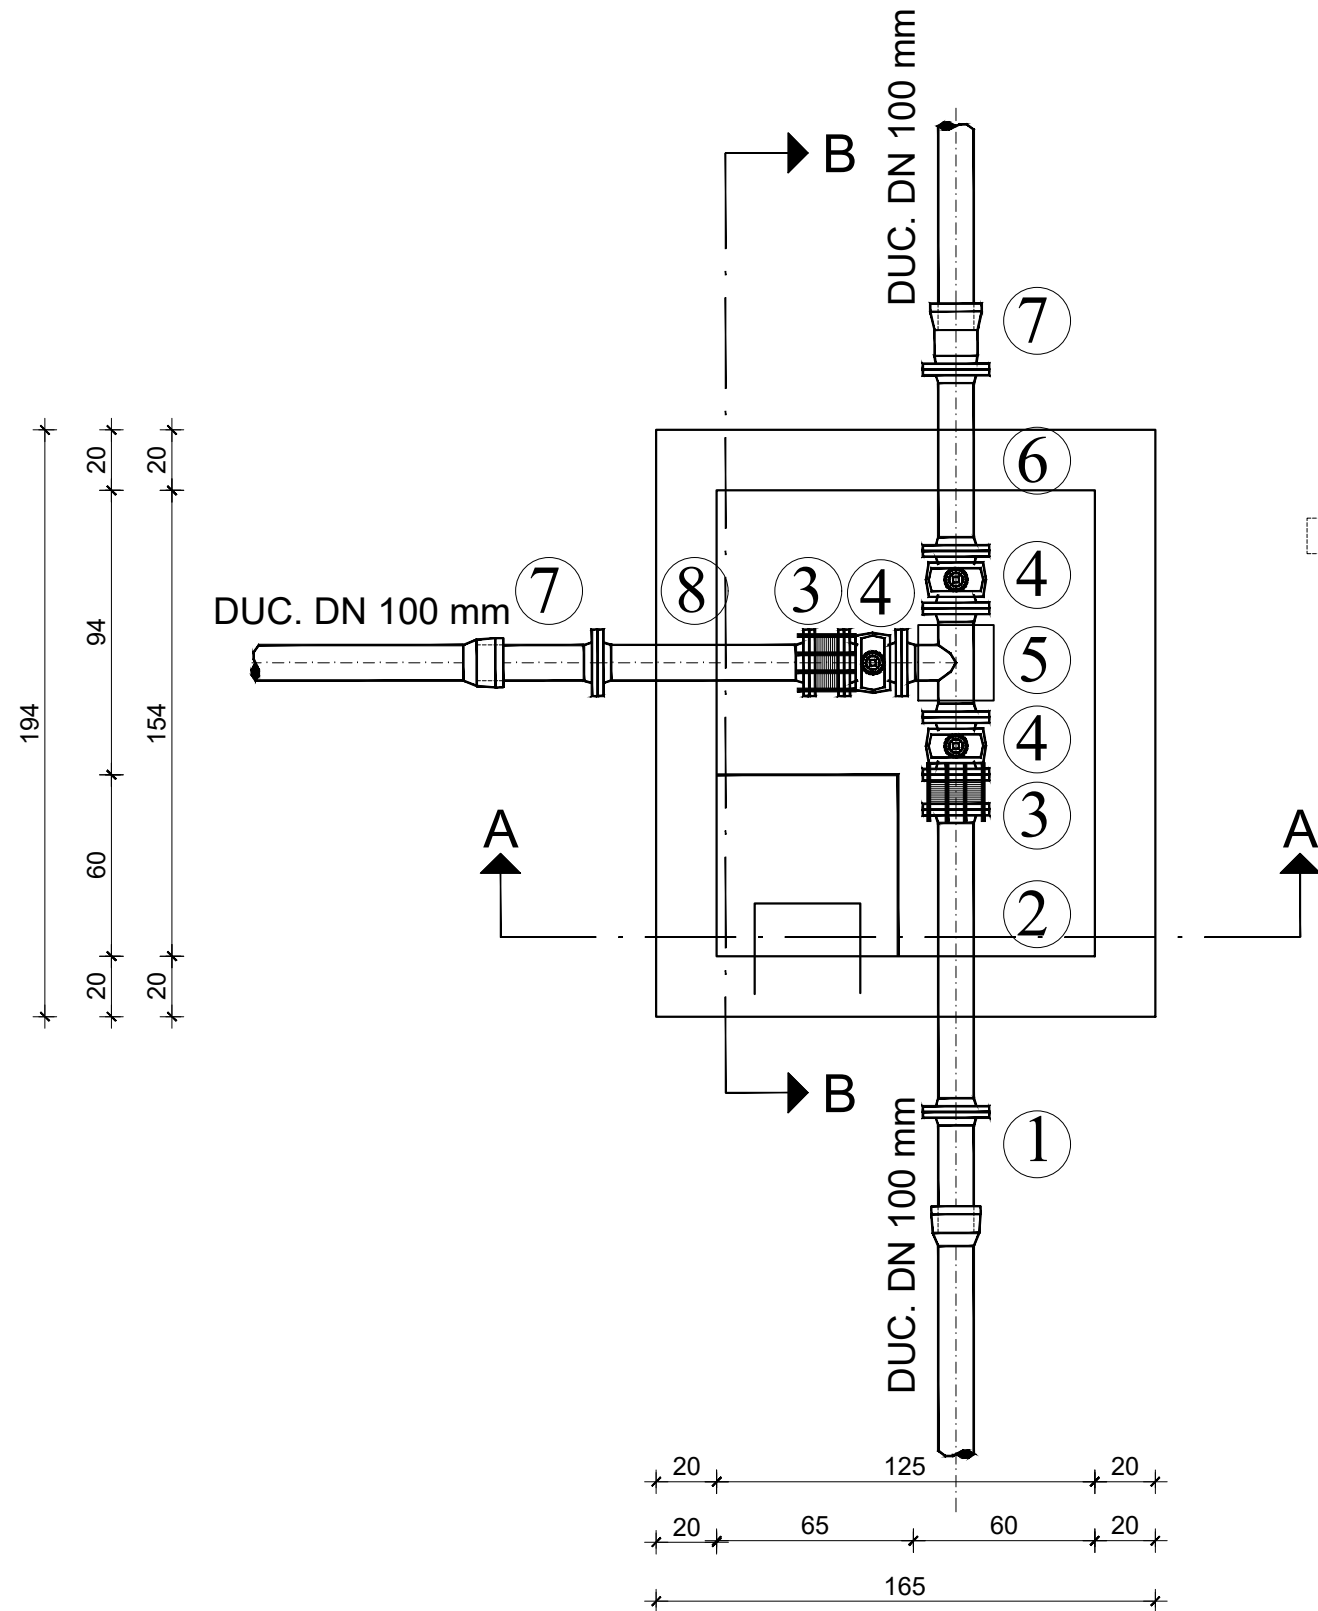

PRESJEK A-A

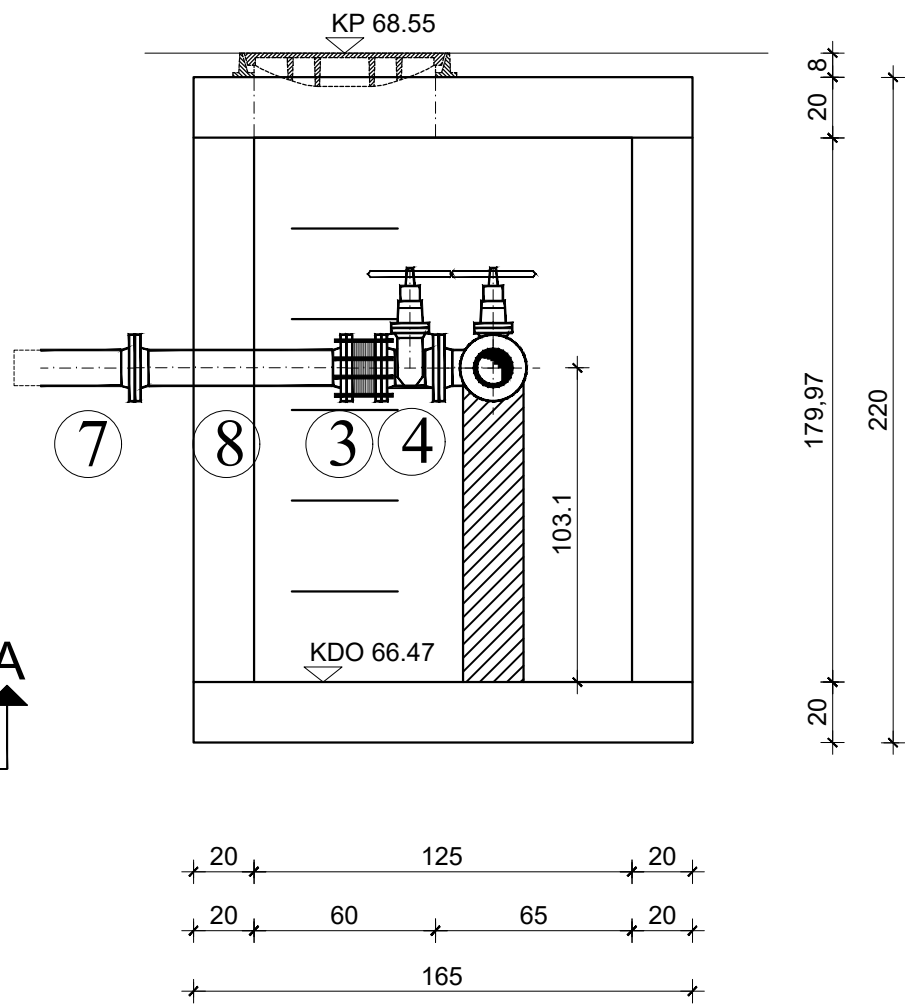

PRESJEK B-B

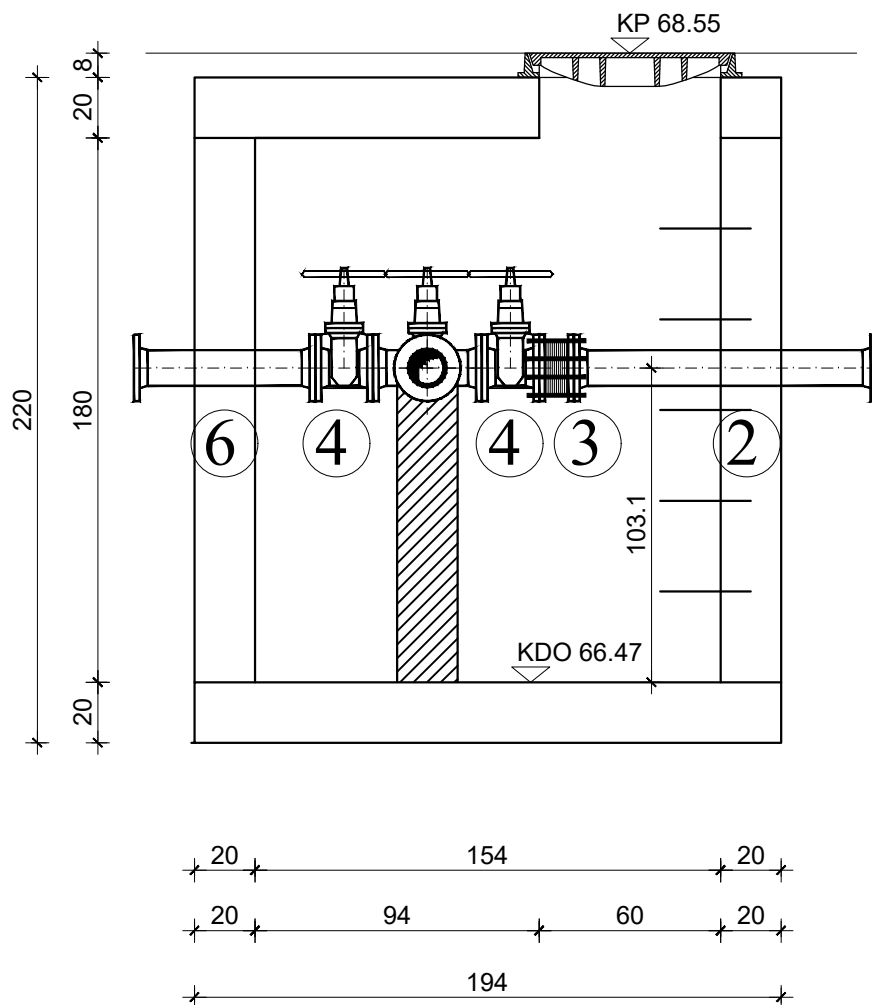

SPECIFIKACIJA




RED. BR.	OPIS KOMADA	OZN. ili RF. MOD.	DN (mm)	PN (bar)	DULJINA ili KUT	KOM.	TEZINA (kg/kom.)
1.	SPOJNI KOMAD s prir. i nagl. TYTON	F	100	10	360	2	10.0
2.	RAVNI KOMAD s priрубnicama	FF	100	10	1000	1	27.0
3.	MONTAŽNO-DEMONT. KOMAD tip HARMONIKA	MDK	100	10	115	2	15.0
4.	EV-ZASUN kratki		100	10	190	3	23.0
5.	OTCJEPNI KOMAD s priрубnicama	T	100/100	10	360/180	1	19.4
6.	RAVNI KOMAD s priрубnicama	FF	100	10	600	1	18.9
7.	RAVNI KOMAD s priрубnicom	EU	100	10	130	1	9.1
8.	RAVNI KOMAD s priрубnicama	FF	100	10	700	1	20.9

KOMUNALNA INFRASTRUKTURA PODUZETNIČKE
ZONE CRNO - ETAPA 1, faze: A1-1, A2-1, A3-1,
A4-1, A5-1, A6-1, A7-1, A8-1, A9-1, A10-1, A11-1,
A12-1, A13-1 i A14

PROJEKT VODOOPSKRBE
ZASUNSKO OKNO V10
mj. 1: 25

D&Z	D&Z d.o.o. PROJECTING - CONSULTING - ENGINEERING Jerolimova Vidulica 7, Zadar, tel:023/22 08 60, fax:023/22 08 61 E - mail: info@d-and-z.hr	INVESTITOR	GRAD ZADAR
		GRAĐEVINA	KOMUNALNA INFRASTRUKTURA PODUZETNIČKE ZONE CRNO - ETAPA 1, faze: A1-1, A2-1, A3-1, A4-1, A5-1, A6-1, A7-1, A8-1, A9-1, A10-1, A11-1, A12-1, A13-1 i A14
PROJEKTANT	FILIP JURANOV dipl.ing.građ.	SASTAV CRTEŽA	ZASUNSKO OKNO V10
		FAZA	GLAVNI PROJEKT
PROJEKTANT SURADNIK	JASNA GRBAS mag.ing.aedif.	MJERILO	1:25
SURADNIK		TEHNIČKI DNEVNIK	573v
		DATUM	08.2020.
		BROJ NACRTA	4.12

FAZA A8

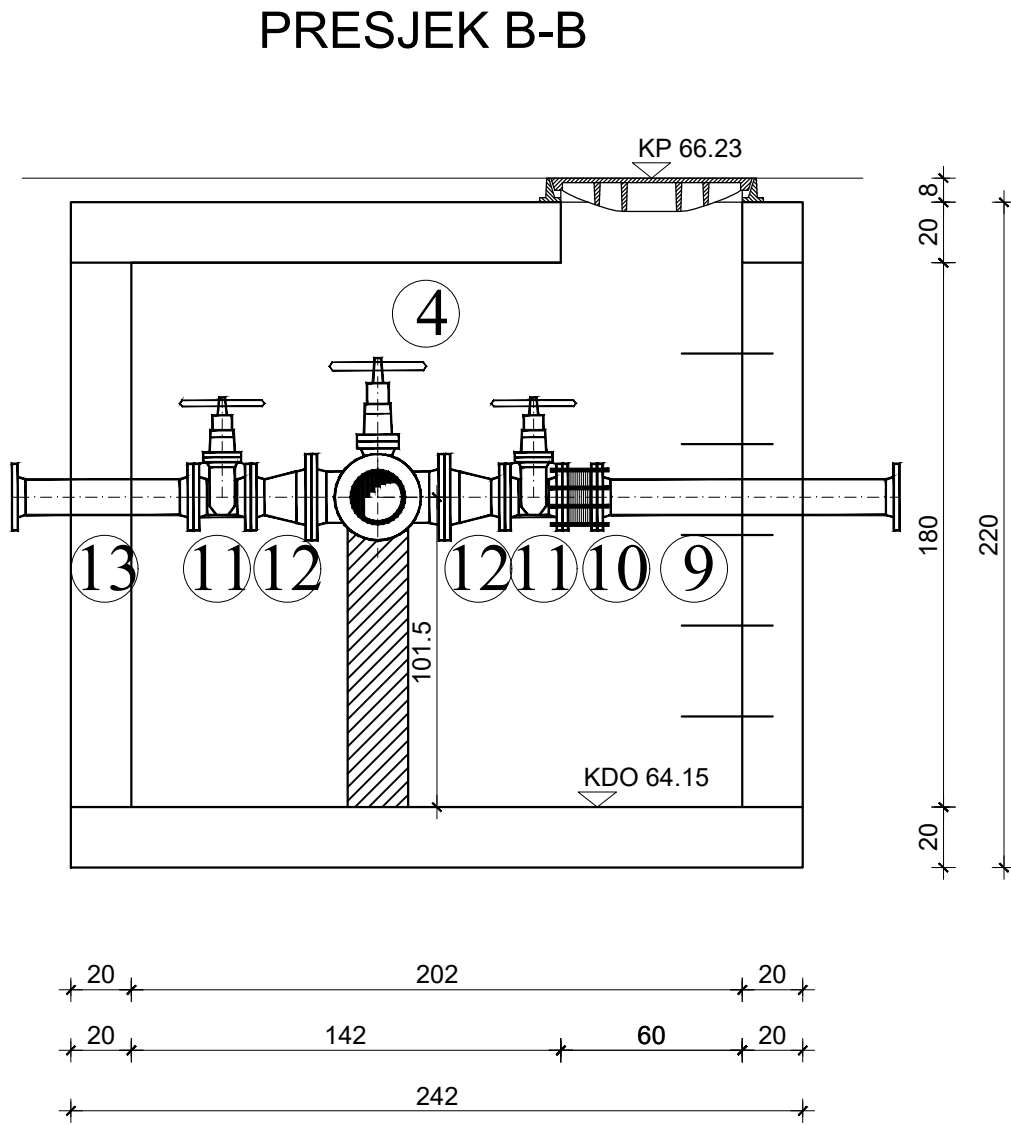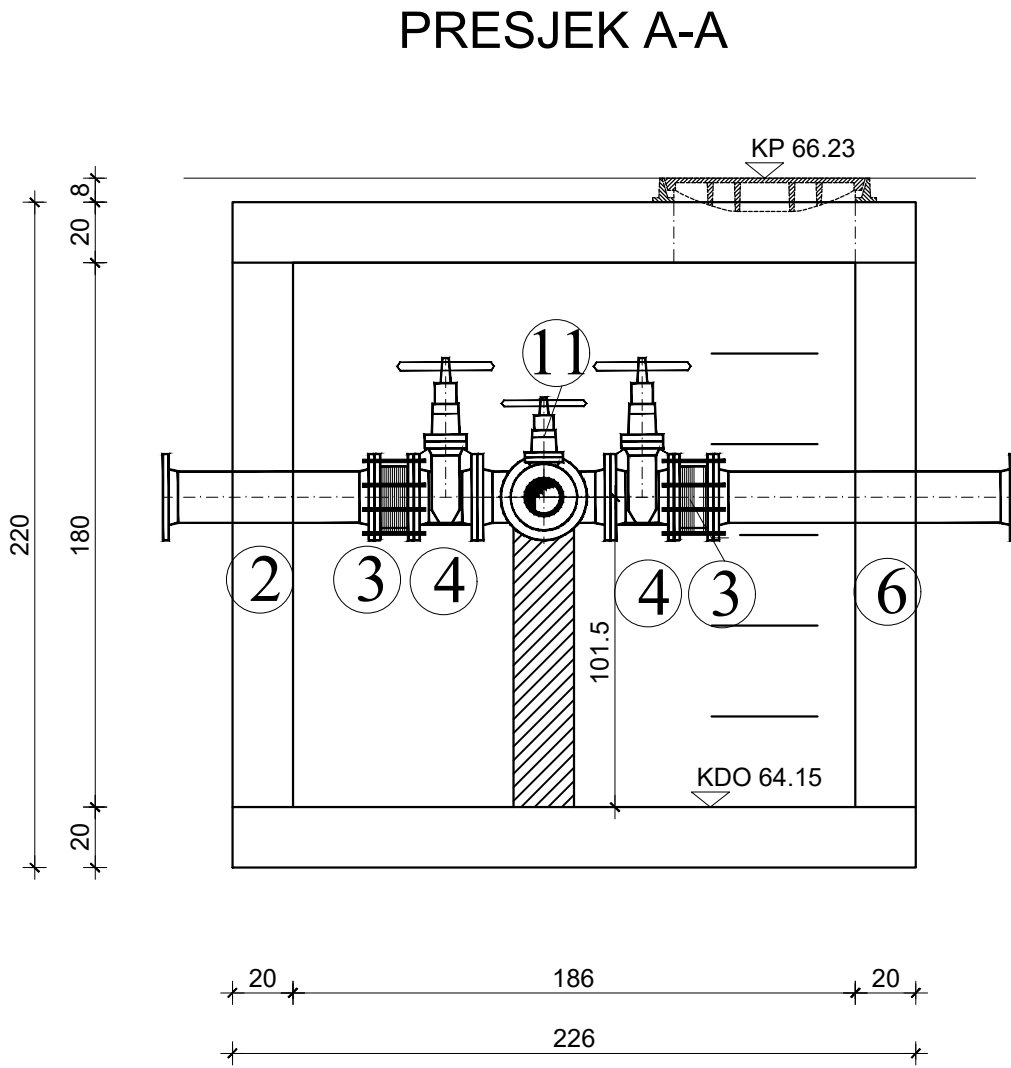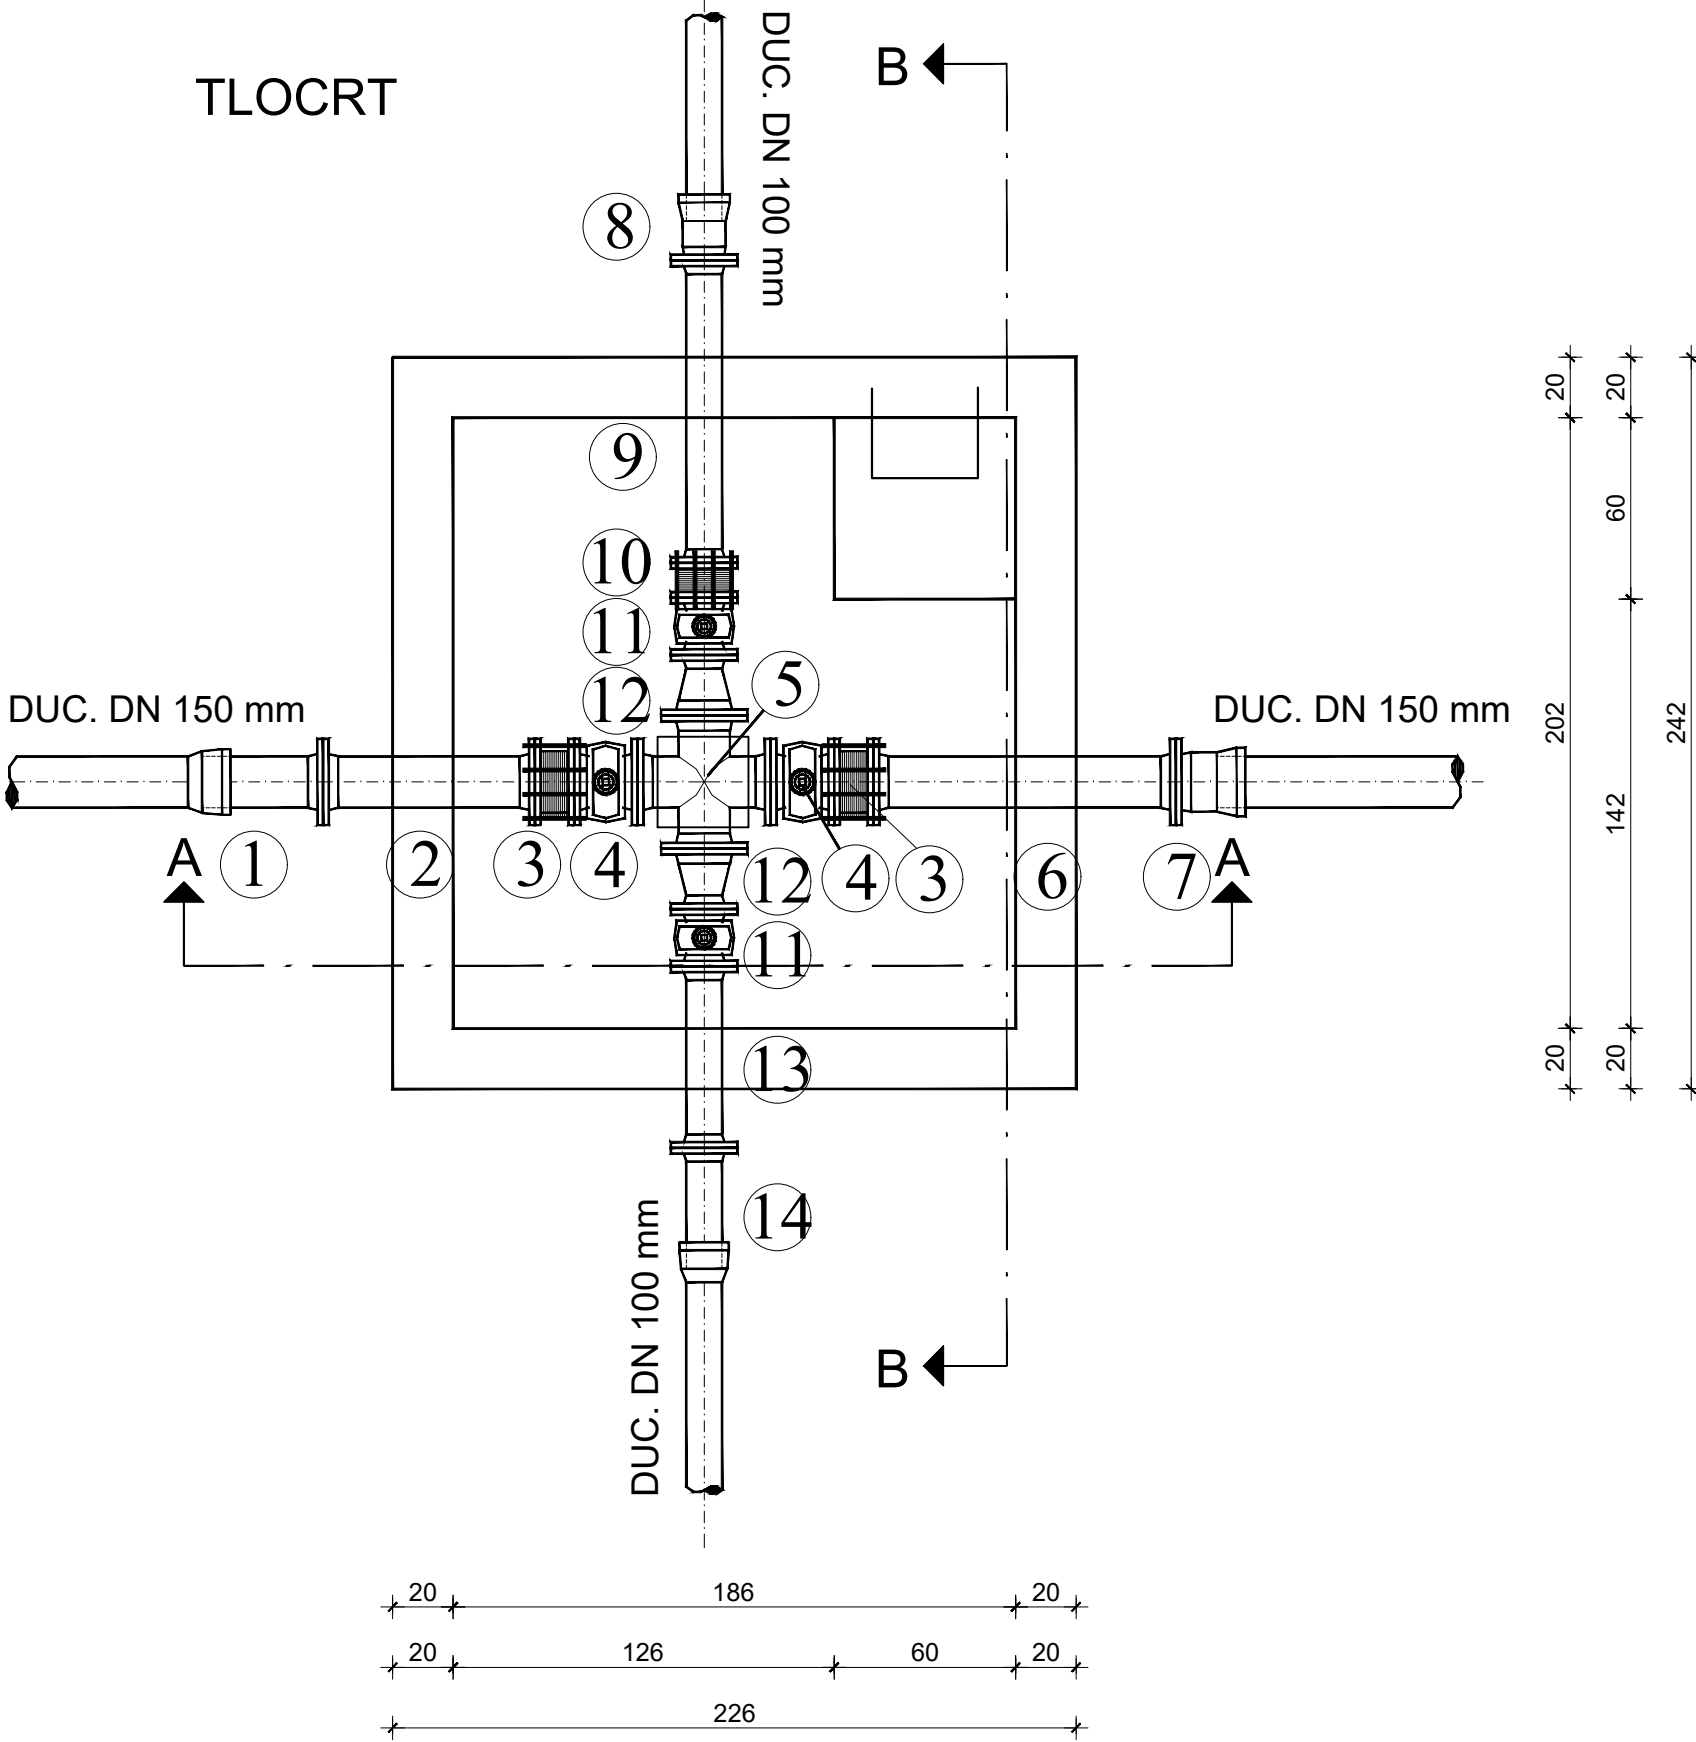

SPECIFIKACIJA

RED. BR.	OPIS KOMADA	OZN. ili RF-MOD.	DN (mm)	PN (bar)	DULJINA ili KUT	KOM.	TEŽINA (kg/kom.)
1.	RAVNI KOMAD s priрубnicom	F	150	10	380	1	15.0
2.	RAVNI KOMAD s priрубnicama	FF	150	10	700	1	32.5
3.	MONTAŽNO-DEMONT. KOMAD tip HARMONIKA	MDK	150	10	130	2	21.0
4.	EV-ZASUN kratki		150	10	210	2	44.0
5.	KRIŽNI KOMAD s priрубnicama	TT	150 150	10	440 440	1	41.5
6.	RAVNI KOMAD s priрубnicama	FF	150	10	1000	1	42.2
7.	SPOJNI KOMAD s prir. i nagl. TYTON	EU	150	10	135	1	15.5
8.	SPOJNI KOMAD s prir. i nagl. TYTON	EU	100	10	130	1	9.1
9.	RAVNI KOMAD s priрубnicama	FF	100	10	1000	1	27.0
10.	MONTAŽNO-DEMONT. KOMAD tip HARMONIKA	MDK	100	10	115	1	15.0
11.	EV-ZASUN kratki		100	10	190	2	23.0
12.	REDUKCIJSKI KOMAD s priрубnicama	FFR	150 100	10	200	2	12.8
13.	RAVNI KOMAD s priрубnicama	FF	100	10	600	1	18.9
14.	RAVNI KOMAD s priрубnicom	F	100	10	360	1	10.0

KOMUNALNA INFRASTRUKTURA PODUZETNIČKE
ZONE CRNO - ETAPA 1, faze: A1-1, A2-1, A3-1,
A4-1, A5-1, A6-1, A7-1, A8-1, A9-1, A10-1, A11-1,
A12-1, A13-1 i A14

PROJEKT VODOOPSKRBE
ZASUNSKO OKNO V11
mj. 1: 25

D&Z

D&Z d.o.o. PROJECTING - CONSULTING - ENGINEERING
Jerolima Vidulića 7, Zadar, tel:023/22 08 60, fax:023/22 08 61
E - mail: info@d-and-z.hr

INVESTITOR GRAD ZADAR

GRADEVINA KOMUNALNA INFRASTRUKTURA PODUZETNIČKE ZONE
CRNO - ETAPA 1, faze: A1-1, A2-1, A3-1, A4-1, A5-1, A6-1,
A7-1, A8-1, A9-1, A10-1, A11-1, A12-1, A13-1 i A14

PROJEKTANT FILIP JURANOV dipl.ing.grad.

SASTAV CRTEŽA ZASUNSKO OKNO V11


FAZA GLAVNI PROJEKT ZAJEDNIČKA OZNAKA INFR - 573 - E1

PROJEKTANT SURADNIK JASNA GRBAS mag.ing.aedif. MJERILO 1:25 TEHNIČKI DNEVNIK 573v


SURADNIK DATUM 08.2020. BROJ NACRTA 4.13

FAZA A5


TLOCRT

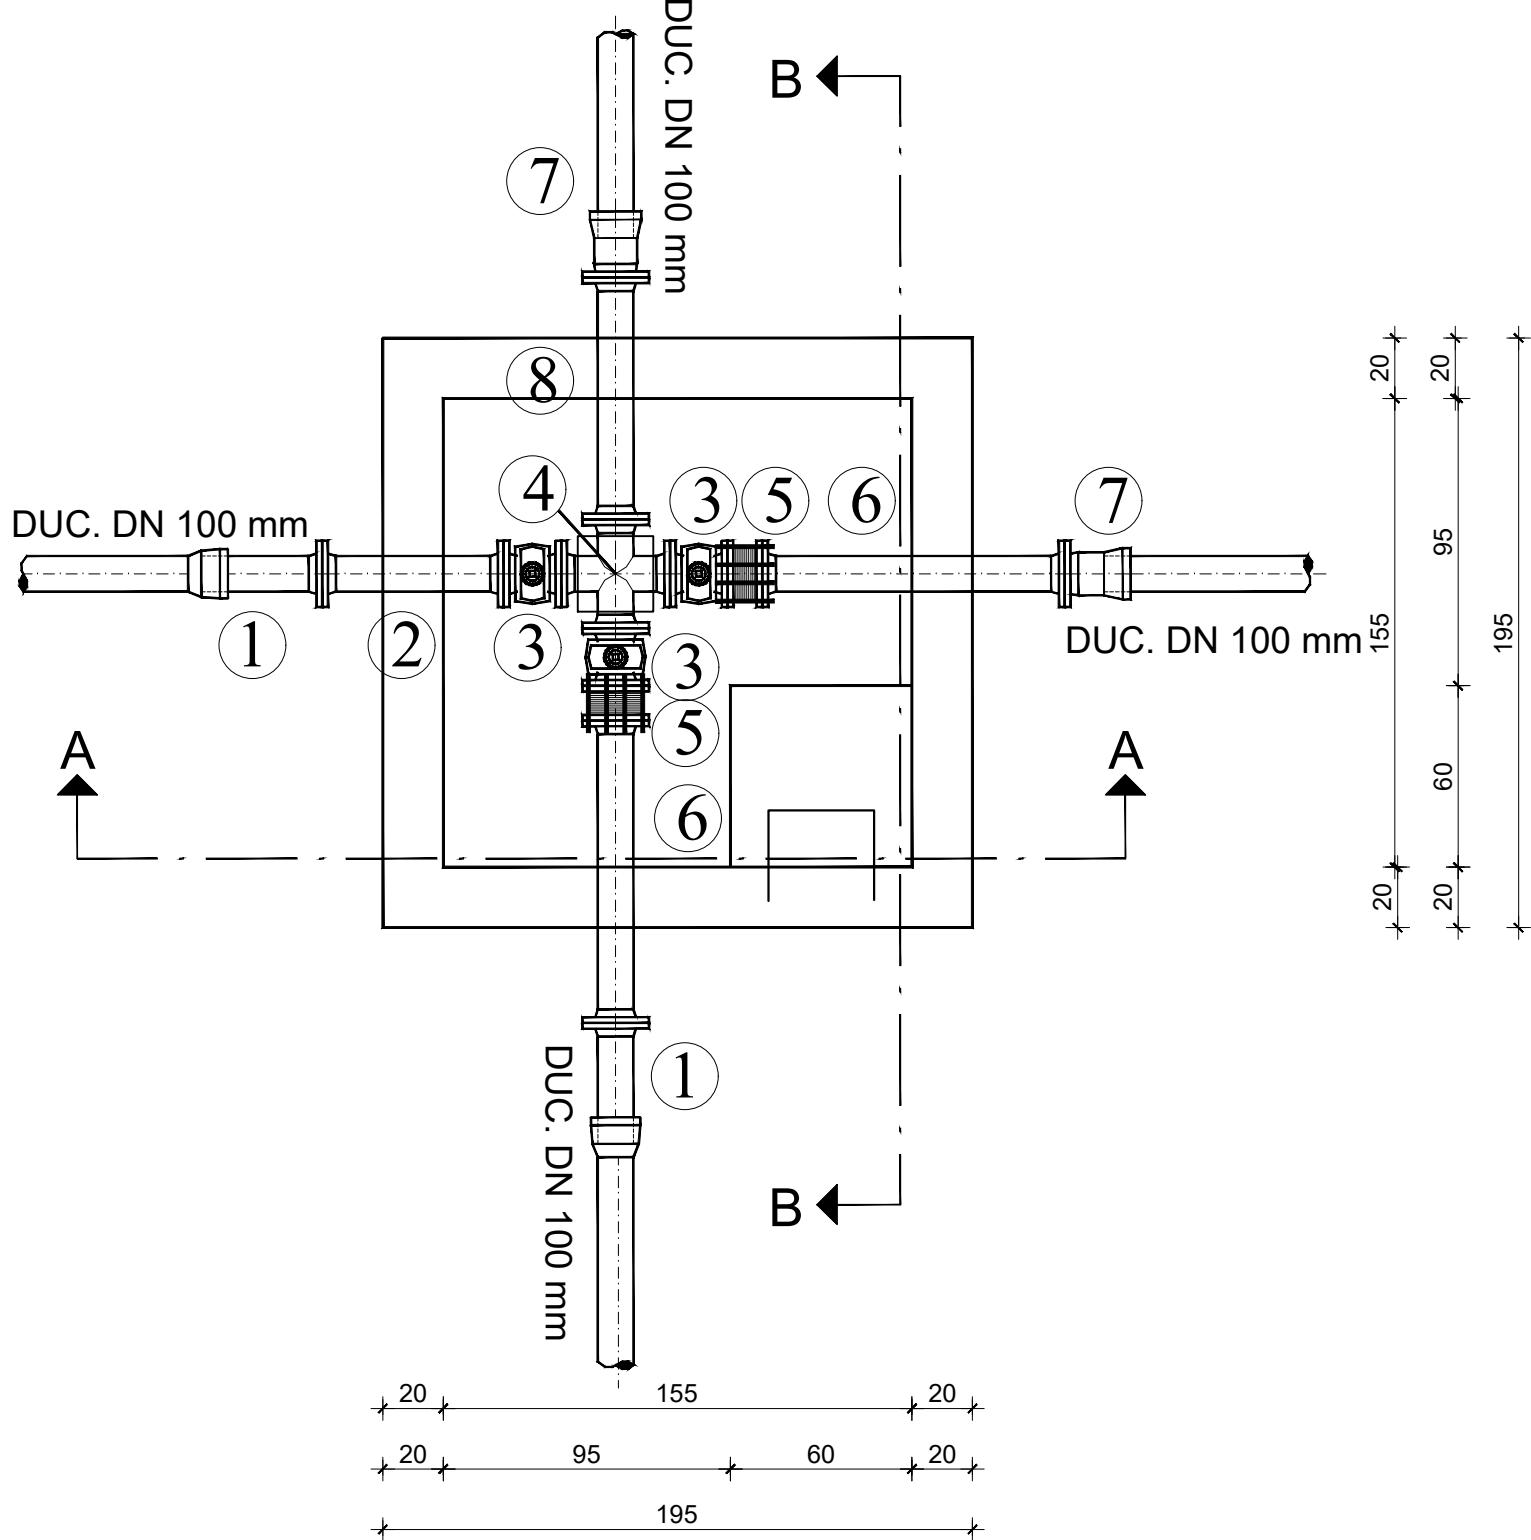

PRESJEK A-A

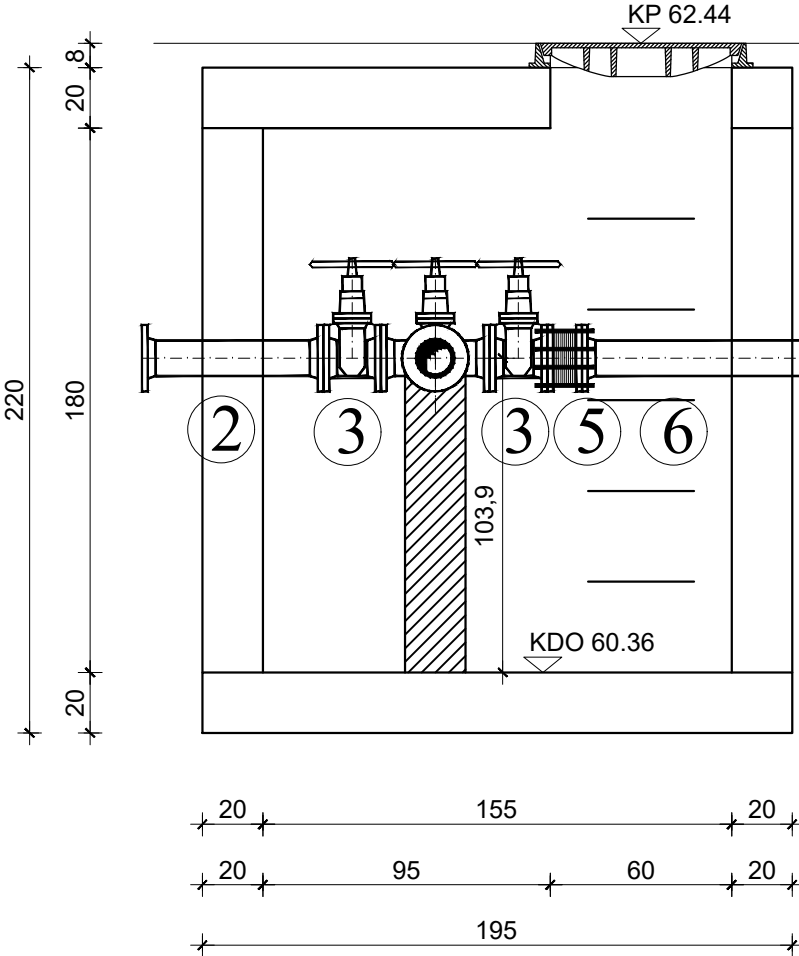

PRESJEK B-B

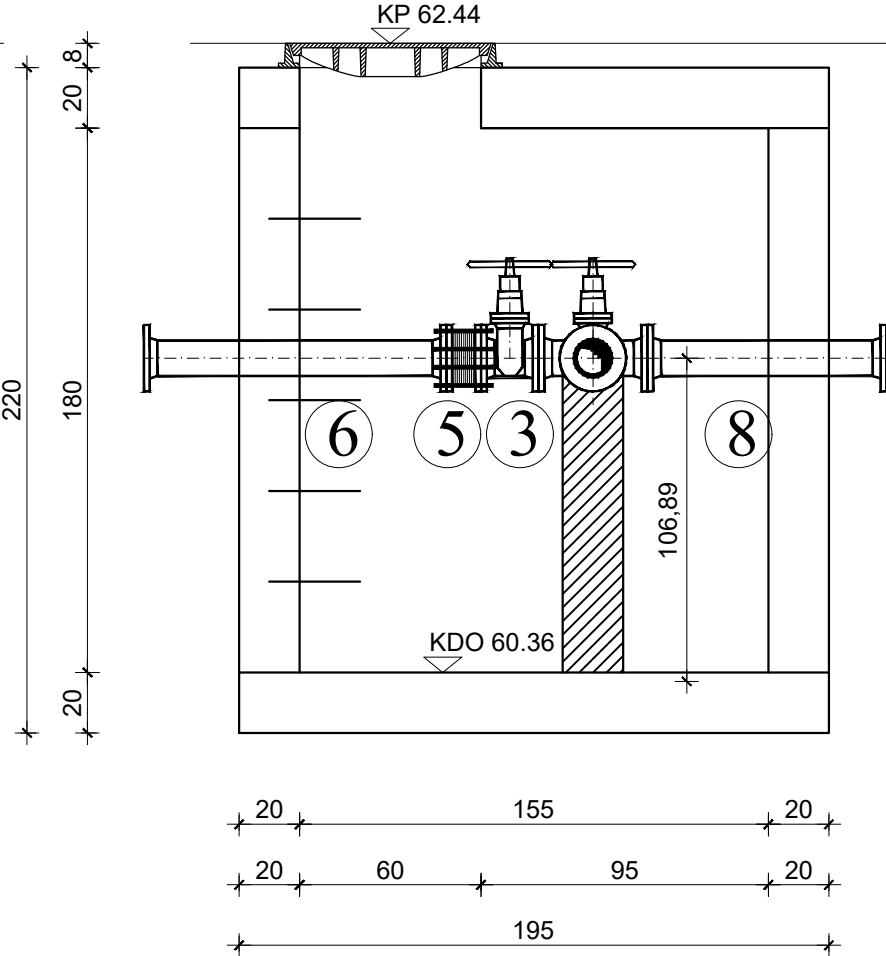

SPECIFIKACIJA

RED. BR.	OPIS KOMADA	OZN.ili RF.MOD.	DN (mm)	PN (bar)	DULJINA ili KUT	KOM.	TEZINA (kg/kom.)
1.	RAVNI KOMAD s priрубnicom	F	100	10	360	2	10.0
2.	RAVNI KOMAD s priрубnicama	FF	100	10	600	1	18.9
3.	EV-ZASUN kratki		100	10	190	3	23.0
4.	KRIŽNI KOMAD s priрубnicama	TT	100	10	360	1	25.0
5.	MONTAŽNO-DEMONT. KOMAD tip. HARMONIKA	MDK	100	10	115	2	15.0
6.	RAVNI KOMAD s priрубnicama	FF	100	10	1000	2	27.0
7.	SPOJNI KOMAD s priř. i nagl. TYTON	EU	100	10	130	2	9.1
8.	RAVNI KOMAD s priрубnicama	FF	100	10	800	1	23.0

KOMUNALNA INFRASTRUKTURA PODUZETNIČKE ZONE CRNO - ETAPA 1, faze: A1-1, A2-1, A3-1, A4-1, A5-1, A6-1, A7-1, A8-1, A9-1, A10-1, A11-1, A12-1, A13-1 i A14

PROJEKT VODOOPSKRBE ZASUNSKO OKNO V12
mj. 1: 25

D&Z

D&Z d.o.o. PROJECTING - CONSALTING - ENGINEERING
Jerolima Vidulića 7, Zadar, tel:023/22 08 60, fax:023/22 08 61
E - mail: info@d-and-z.hr

INVESTITOR

GRAD ZADAR

GRABEVINA

KOMUNALNA INFRASTRUKTURA PODUZETNIČKE ZONE CRNO - ETAPA 1, faze: A1-1, A2-1, A3-1, A4-1, A5-1, A6-1, A7-1, A8-1, A9-1, A10-1, A11-1, A12-1, A13-1 i A14

PROJEKTANT

FILIP JURANOV dipl.ing.grad.

SASTAV CRTEŽA

ZASUNSKO OKNO V12

PROJEKTANT SURADNIK

JASNA GRBAS mag.ing.aedif.

FAZA

GLAVNI PROJEKT

ZAJEDNIČKA OZNAKA

INFR - 573 - E1

SURADNIK

MJERILO

1:25

TEHNIČKI DNEVNIK

573v

DATUM


08.2020.

BROJ NACRTA


4.14

FAZA A5


TLOCRT

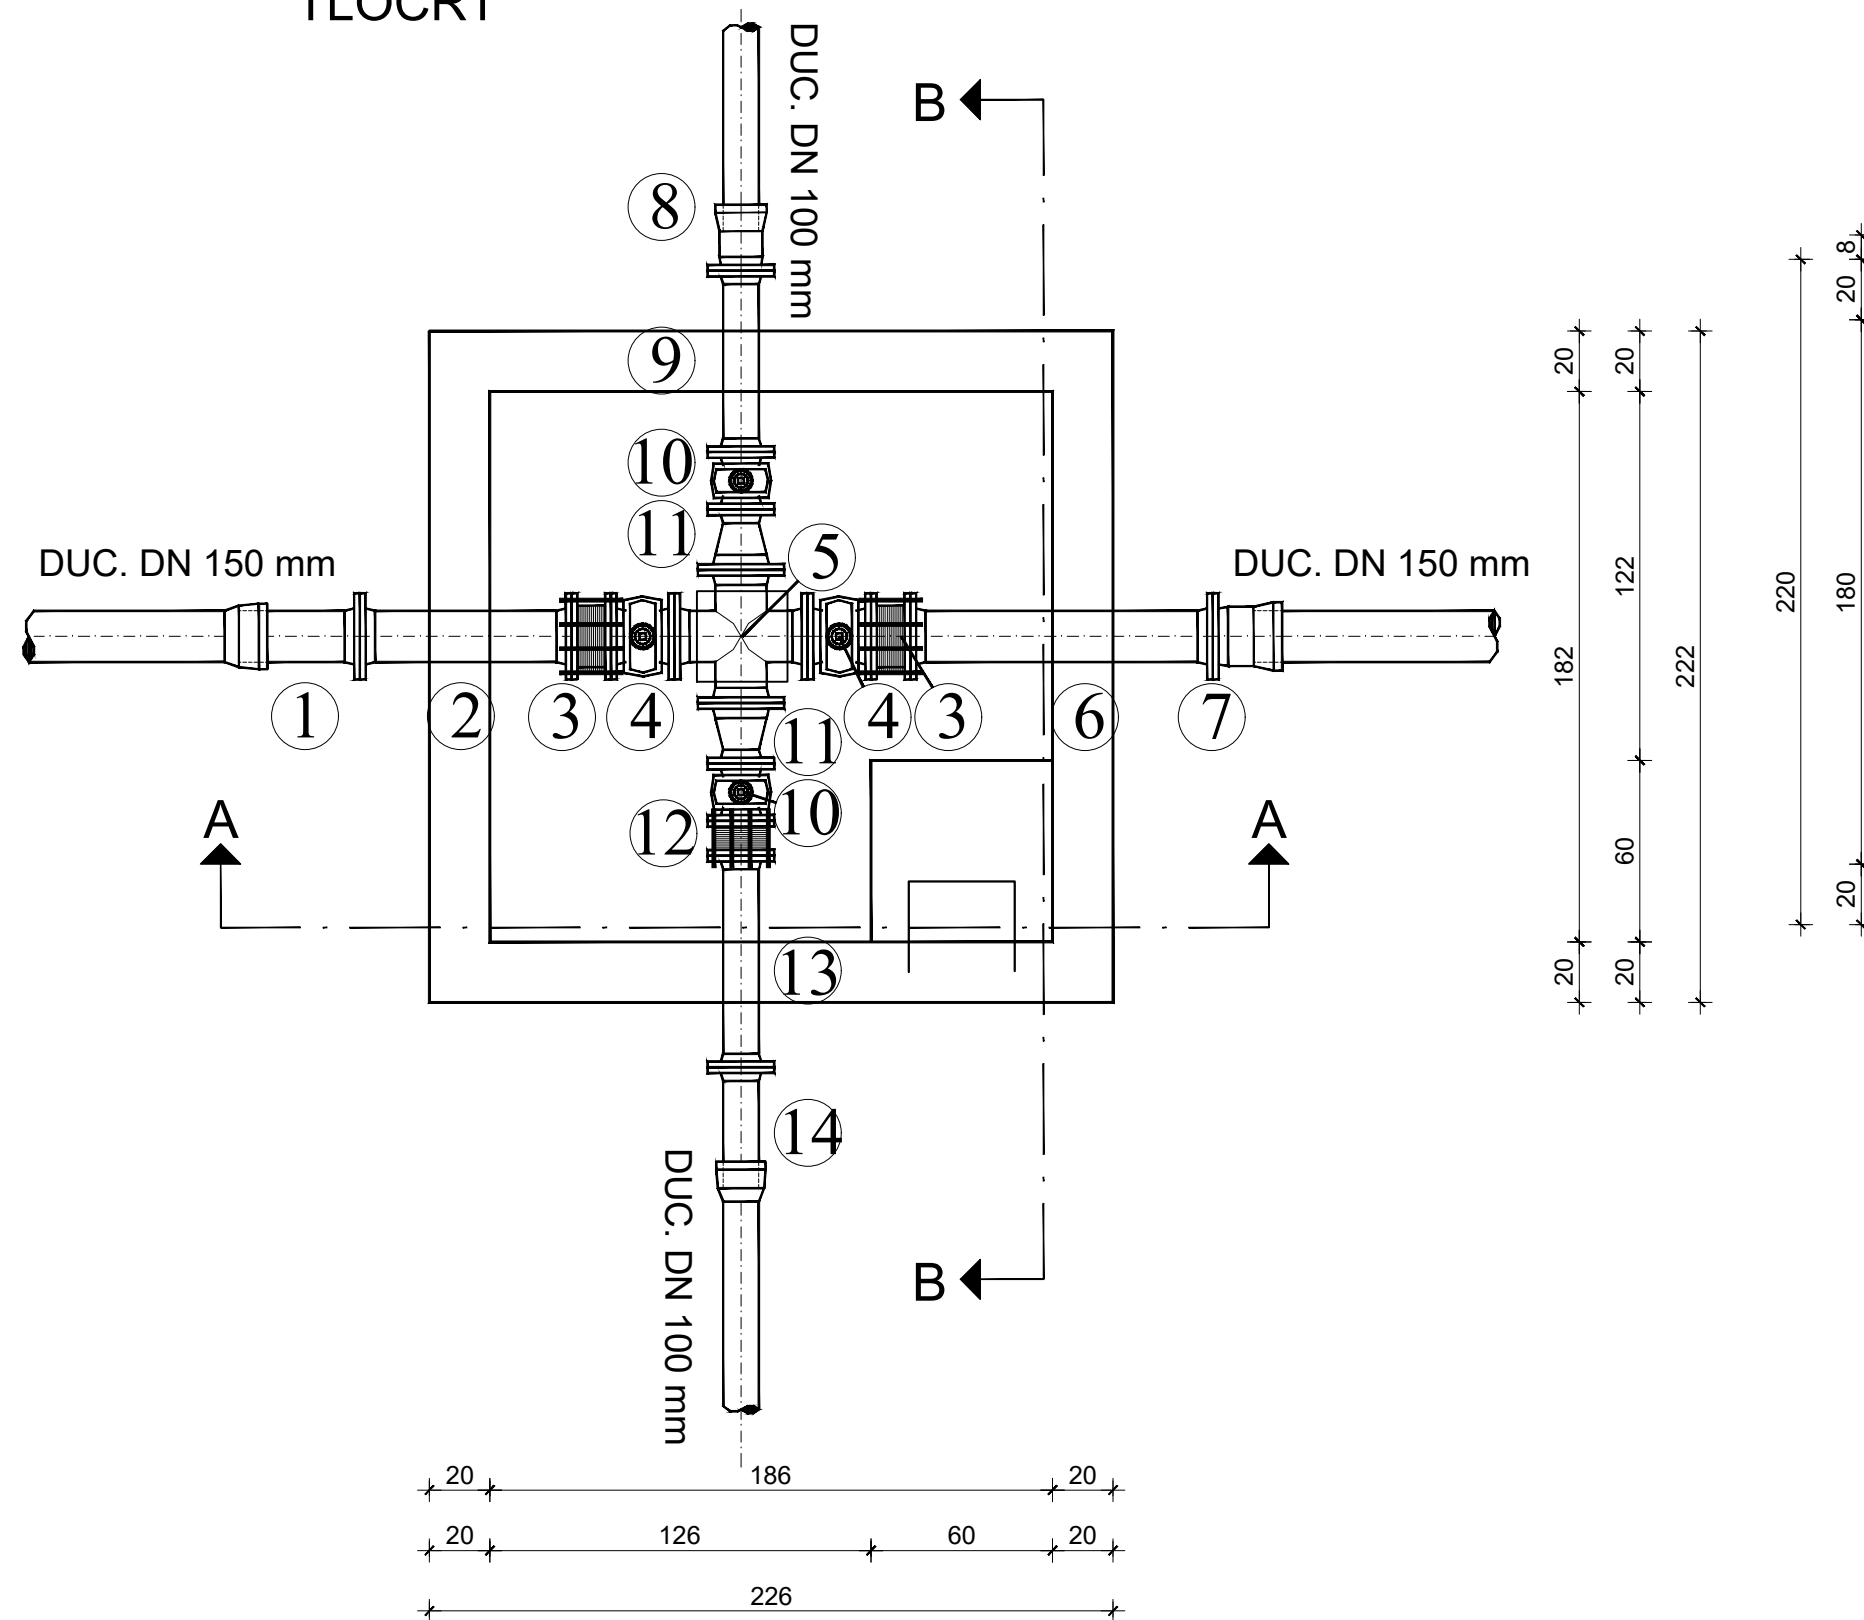

PRESJEK A-A

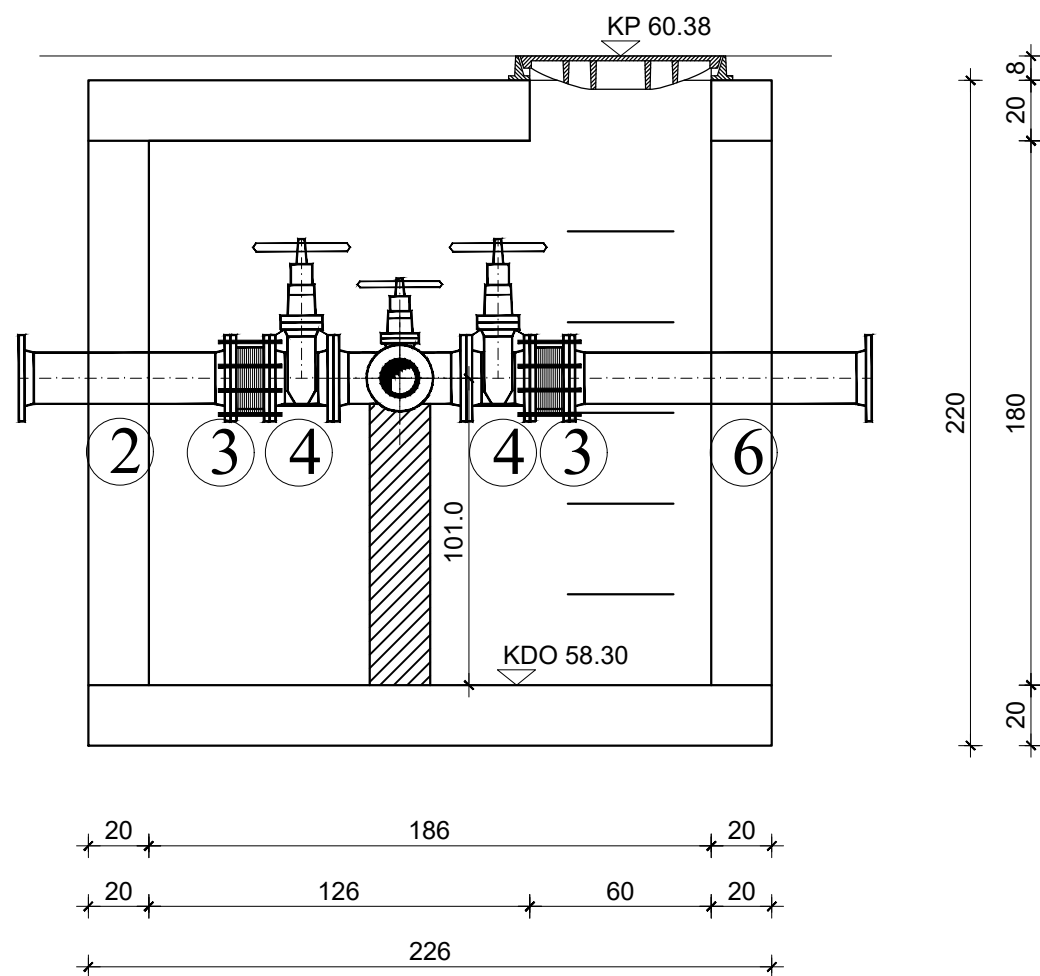

PRESJEK B-B

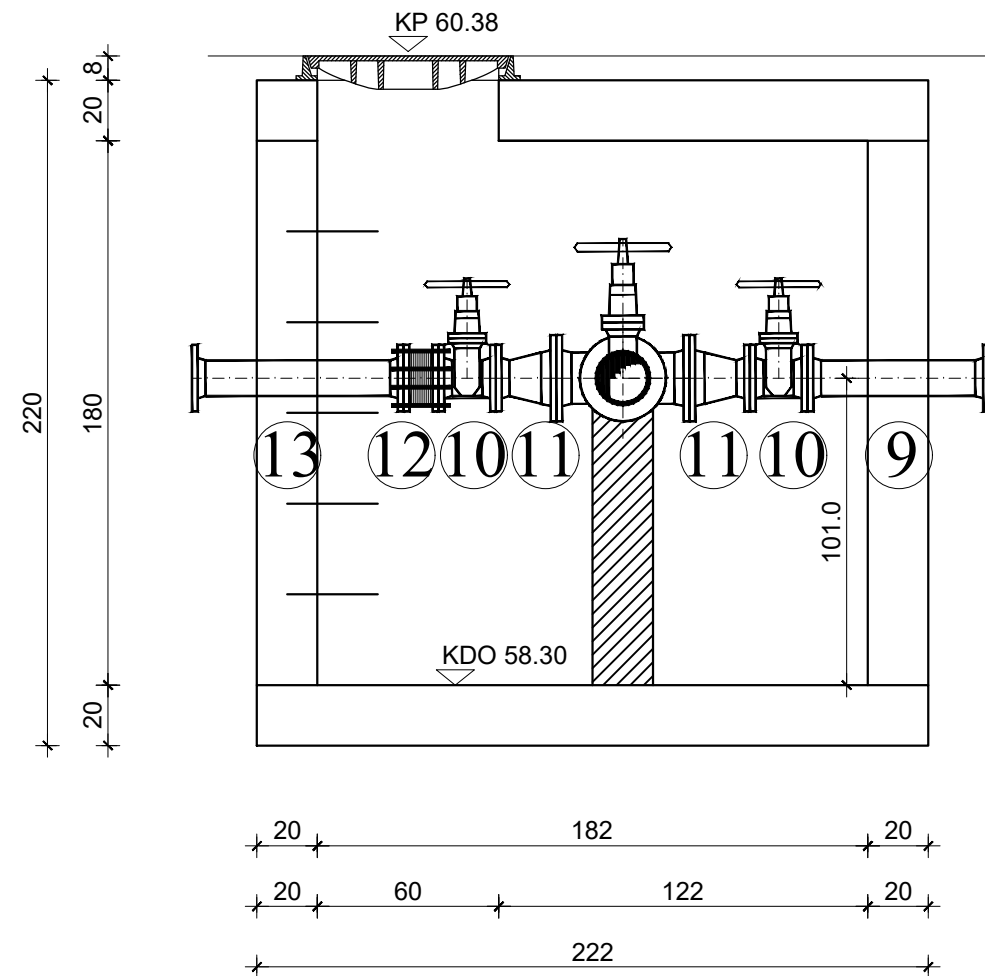

SPECIFIKACIJA


RED. BR.	OPIS KOMADA	OZN.ili RF.MOD.	DN (mm)	PN (bar)	DULJINA ili KUT	KOM.	TEZINA (kg/kom.)
1.	RAVNI KOMAD s priрубnicom	F	150	10	380	1	15.0
2.	RAVNI KOMAD s priрубnicama	FF	150	10	700	1	32.5
3.	MONTAŽNO-DEMONT. KOMAD tip HARMONIKA	MDK	150	10	130	2	21.0
4.	EV-ZASUN kratki		150	10	210	2	44.0
5.	KRIŽNI KOMAD s priрубnicama	TT	150 150	10	440 440	1	41.5
6.	RAVNI KOMAD s priрубnicama	FF	150	10	1000	1	42.2
7.	SPOJNI KOMAD s prir. i nagl. TYTON	EU	150	10	135	1	15.5
8.	SPOJNI KOMAD s prir. i nagl. TYTON	EU	100	10	130	1	9.1
9.	RAVNI KOMAD s priрубnicama	FF	100	10	600	1	18.9
10.	EV-ZASUN kratki		100	10	190	2	23.0
11.	REDUKCIJSKI KOMAD s priрубnicama	FFR	150 100	10	200	2	12.8
12.	MONTAŽNO-DEMONT. KOMAD tip HARMONIKA	MDK	100	10	115	1	15.0
13.	RAVNI KOMAD s priрубnicama	FF	100	10	700	1	20.9
14.	RAVNI KOMAD s priрубnicom	F	100	10	360	1	10.0

KOMUNALNA INFRASTRUKTURA PODUZETNIČKE
ZONE CRNO - ETAPA 1, faze: A1-1, A2-1, A3-1,
A4-1, A5-1, A6-1, A7-1, A8-1, A9-1, A10-1, A11-1,
A12-1, A13-1 i A14


PROJEKT VODOOPSKRBE
ZASUNSKO OKNO V13
mj. 1: 25

D&Z D&Z d.o.o. PROJECTING - CONSALTING - ENGINEERING Jerolima Vidulića 7, Zadar, tel:023/22 08 60, fax:023/22 08 61 E - mail: info@d-and-z.hr		INVESTITOR	GRAD ZADAR
		GRADEVINA	KOMUNALNA INFRASTRUKTURA PODUZETNIČKE ZONE CRNO - ETAPA 1, faze: A1-1, A2-1, A3-1, A4-1, A5-1, A6-1, A7-1, A8-1, A9-1, A10-1, A11-1, A12-1, A13-1 i A14
PROJEKTANT	FILIP JURANOV dipl.ing.grad.	SASTAV CRTEŽA	ZASUNSKO OKNO V13
PROJEKTANT SURADNIK	JASNA GRBAS mag.ing.aedif.	FAZA	GLAVNI PROJEKT
SURADNIK		MJERILO	1:25
		DATUM	08.2020.
		TEHNIČKI DNEVNIK	573v
		BROJ NACRTA	4.15
		ZAJEDNIČKA OZNAKA	INFR - 573 - E1


FAZA A4

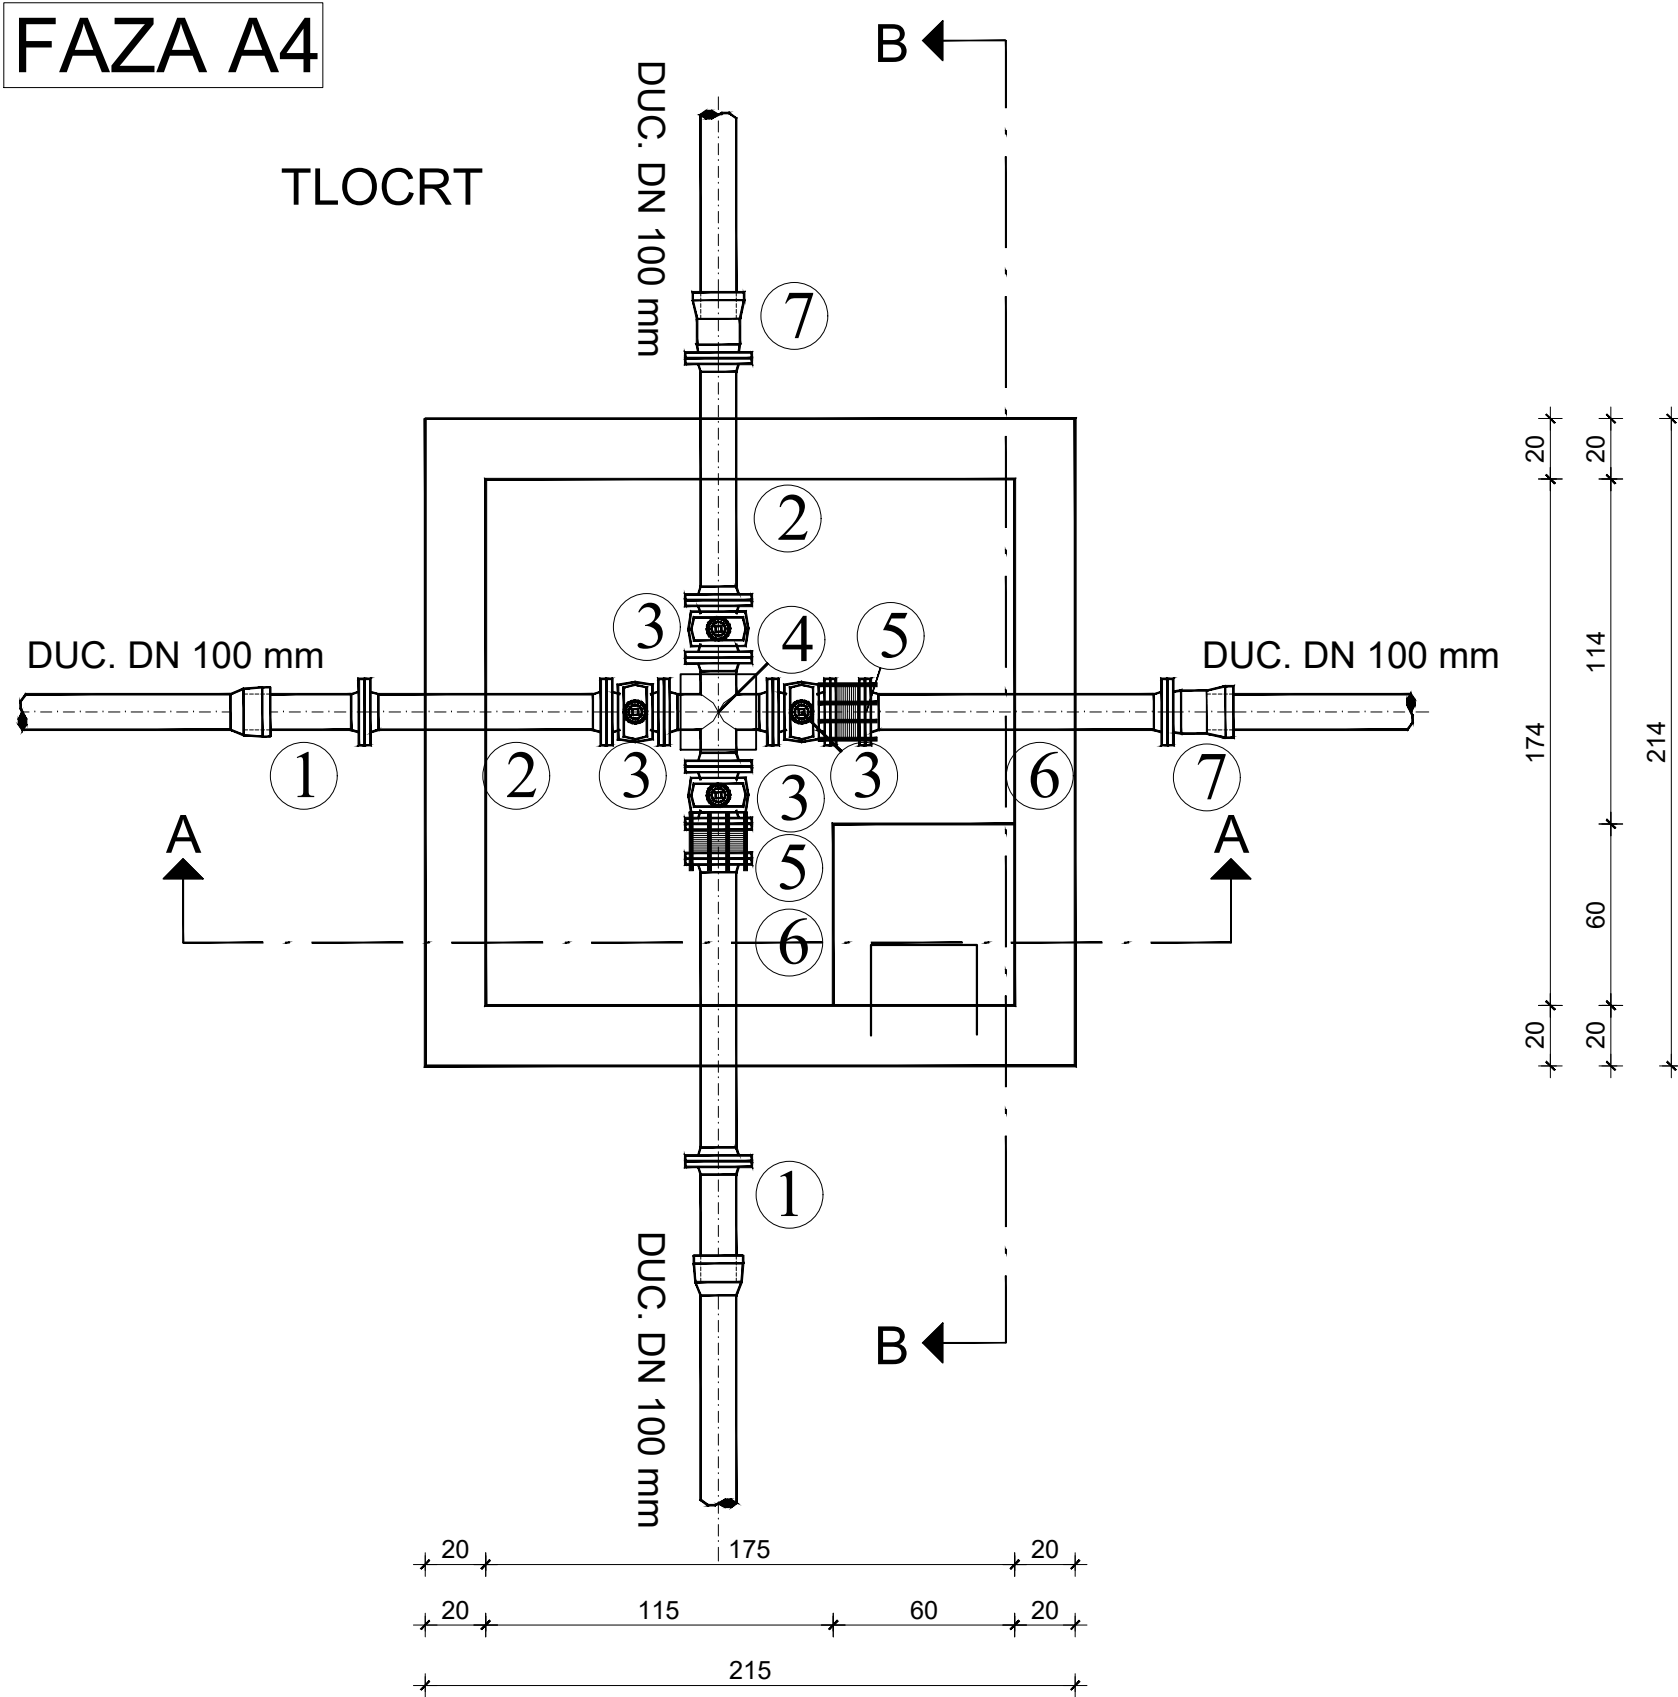

PRESJEK A-A

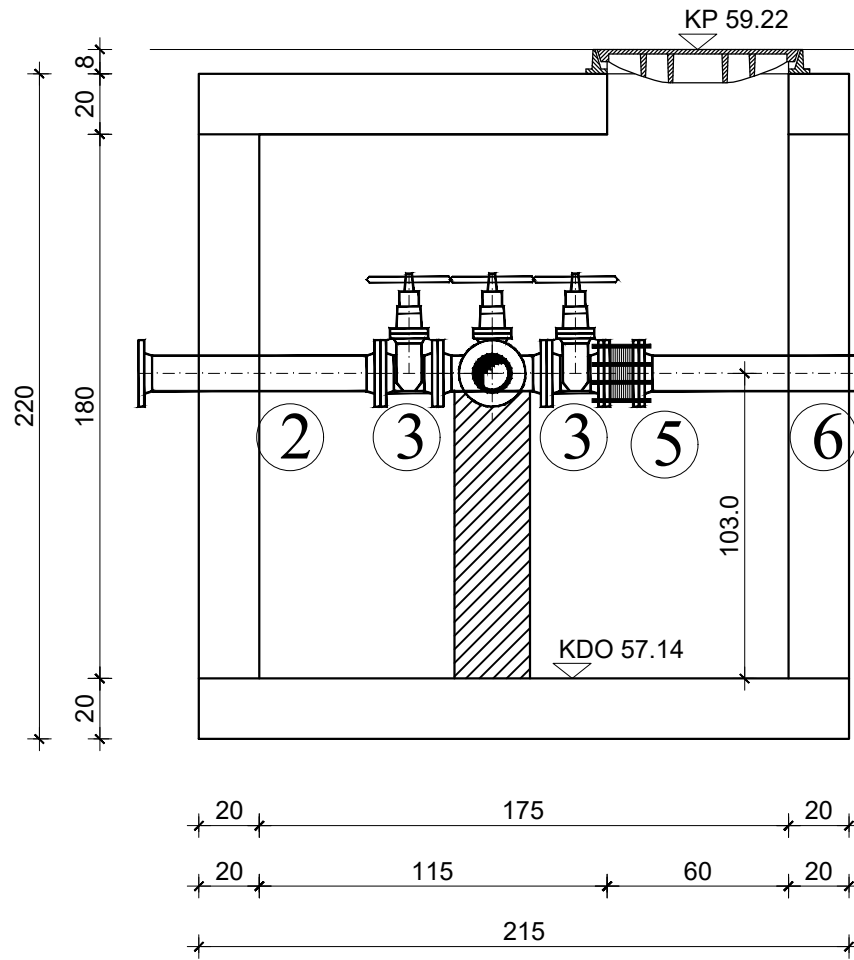

PRESJEK B-B

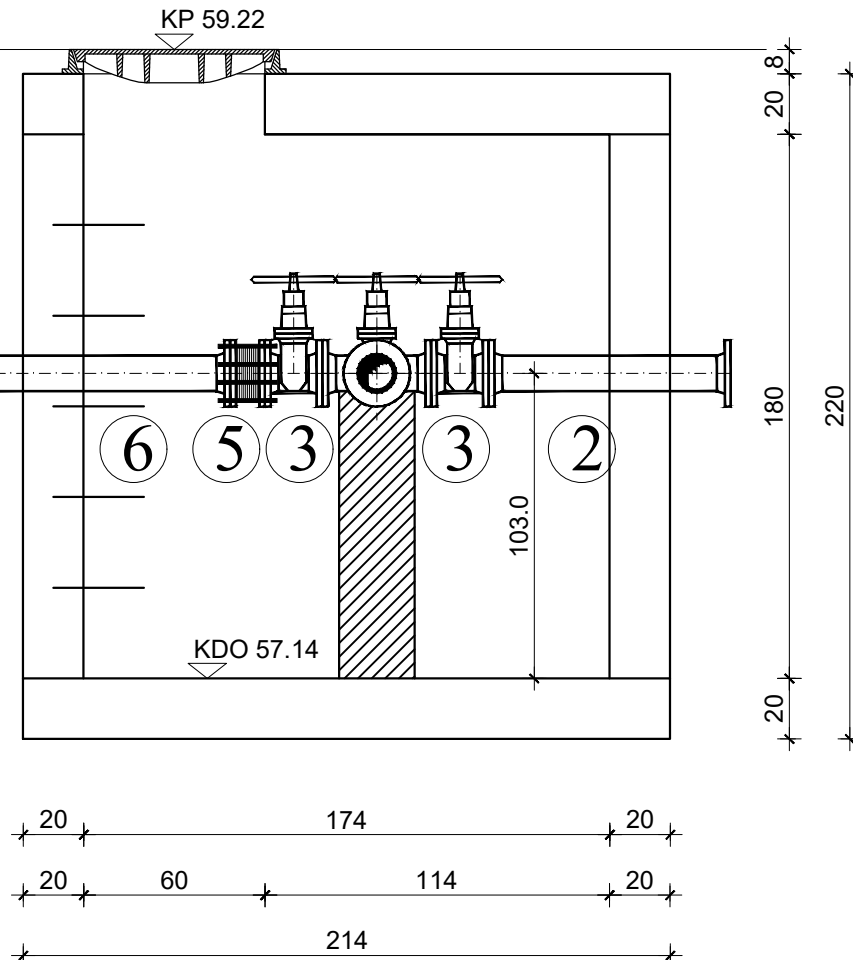

SPECIFIKACIJA

RED. BR.	OPIS KOMADA	OZN.ili RF.MOD.	DN (mm)	PN (bar)	DULJINA ili KUT	KOM.	TEZINA (kg/kom.)
1.	RAVNI KOMAD s priрубnicom	F	100	10	360	2	10.0
2.	RAVNI KOMAD s priрубnicama	FF	100	10	800	2	23.0
3.	EV-ZASUN kratki		100	10	190	4	23.0
4.	KRIŽNI KOMAD s priрубnicama	TT	100/100	10	360/360	1	25.0
5.	MONTAŽNO-DEMONT. KOMAD tip HARMONIKA	MDK	100	10	115	2	15.0
6.	RAVNI KOMAD s priрубnicama	FF	100	10	1000	2	27.0
7.	SPOJNI KOMAD s prir. i nagl. TYTON	EU	100	10	130	2	9.1

KOMUNALNA INFRASTRUKTURA PODUZETNIČKE ZONE CRNO - ETAPA 1, faze: A1-1, A2-1, A3-1, A4-1, A5-1, A6-1, A7-1, A8-1, A9-1, A10-1, A11-1, A12-1, A13-1 i A14

PROJEKT VODOOPSKRBE ZASUNSKO OKNO V14
mj. 1: 25

D&Z

D&Z d.o.o. PROJECTING - CONSULTING - ENGINEERING
Jerolimova 7, Zadar, tel:023/22 08 60, fax:023/22 08 61
E - mail: info@d-and-z.hr

INVESTITOR
GRAD ZADAR

PROJEKTANT

FILIP JURANOV dipl.ing.grad.

SASTAV CRTEŽA

ZASUNSKO OKNO V14

PROJEKTANT SURADNIK

JASNA GRBAS mag.ing.aedif.

MJERILO

1:25

TEHNIČKI DNEVNIK

573v

SURADNIK

DATUM


08.2020.

BROJ NACRTA


4.16

FAZA A4


TLOCRT

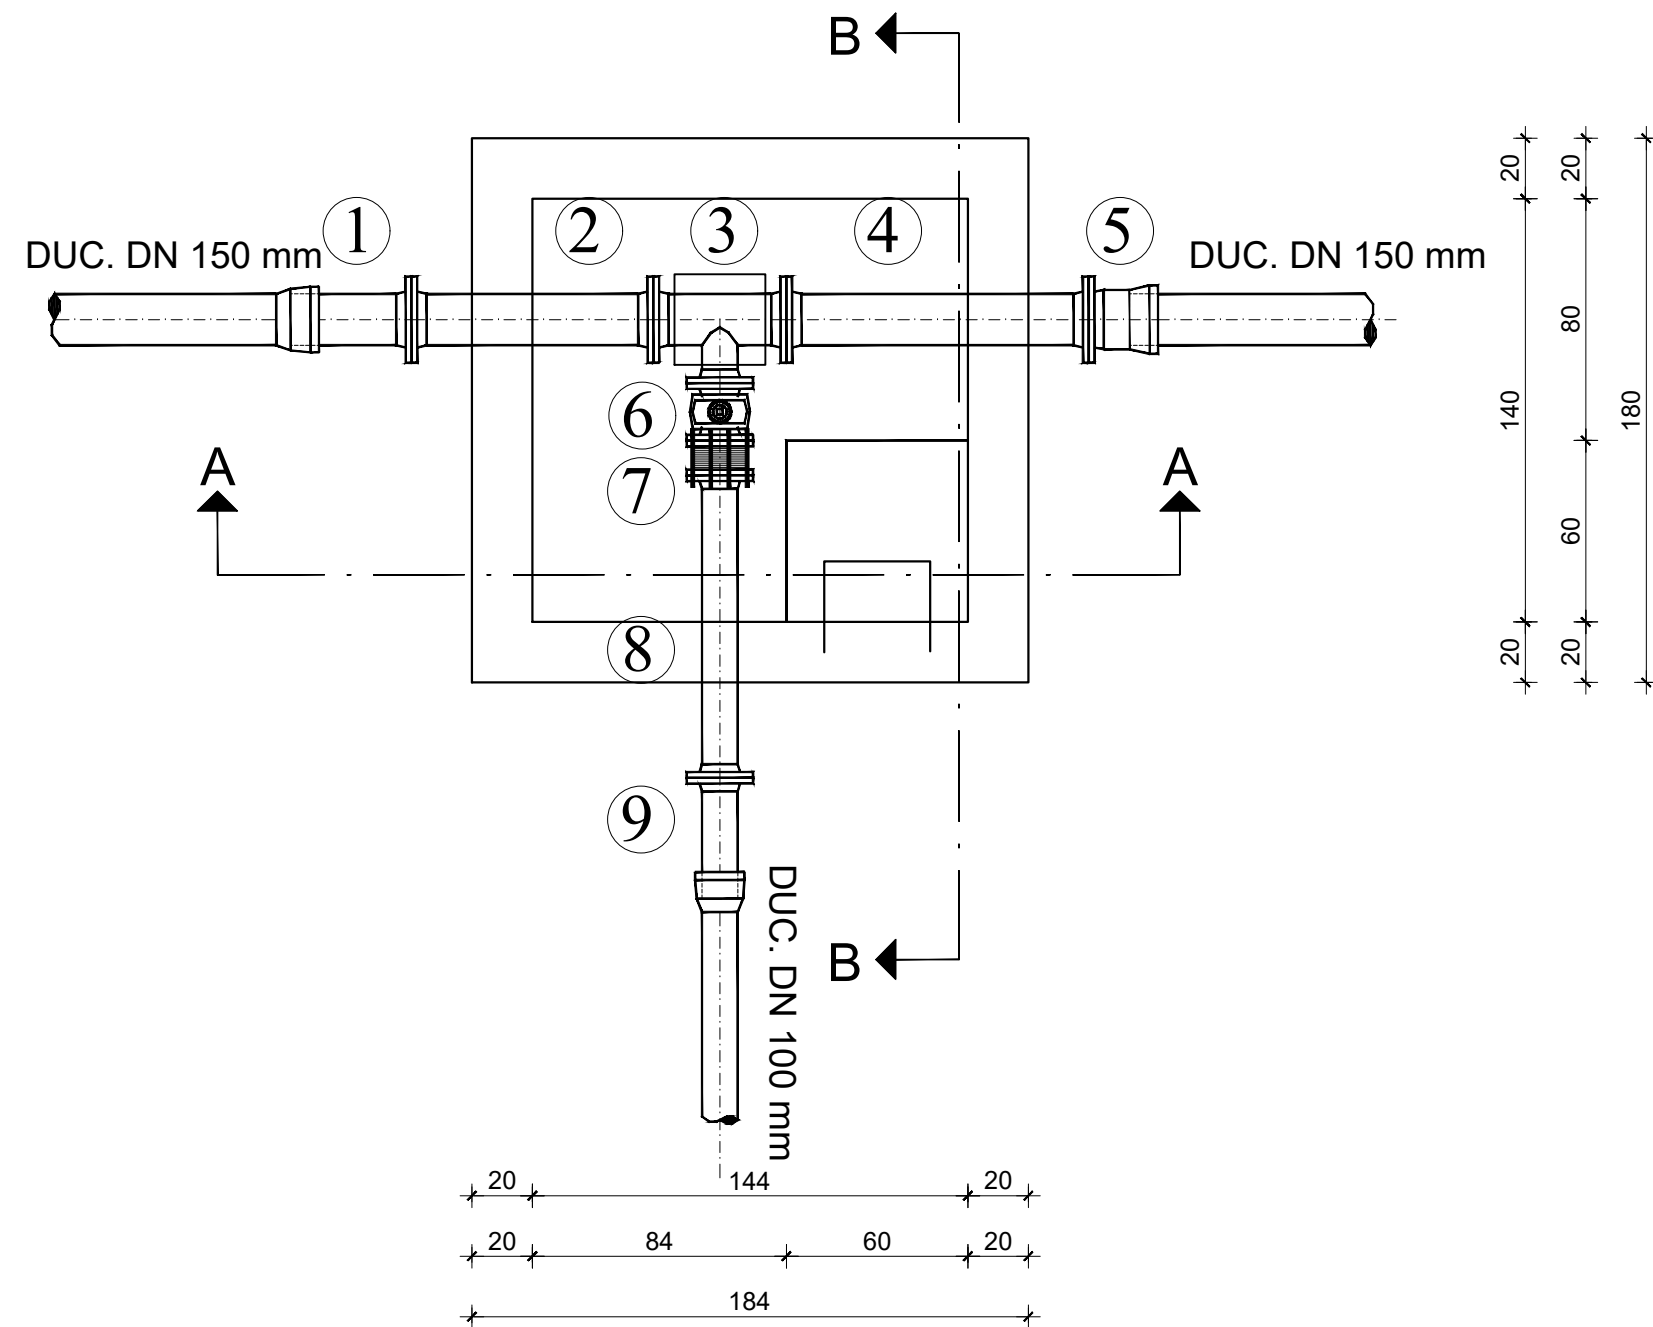

PRESJEK A-A

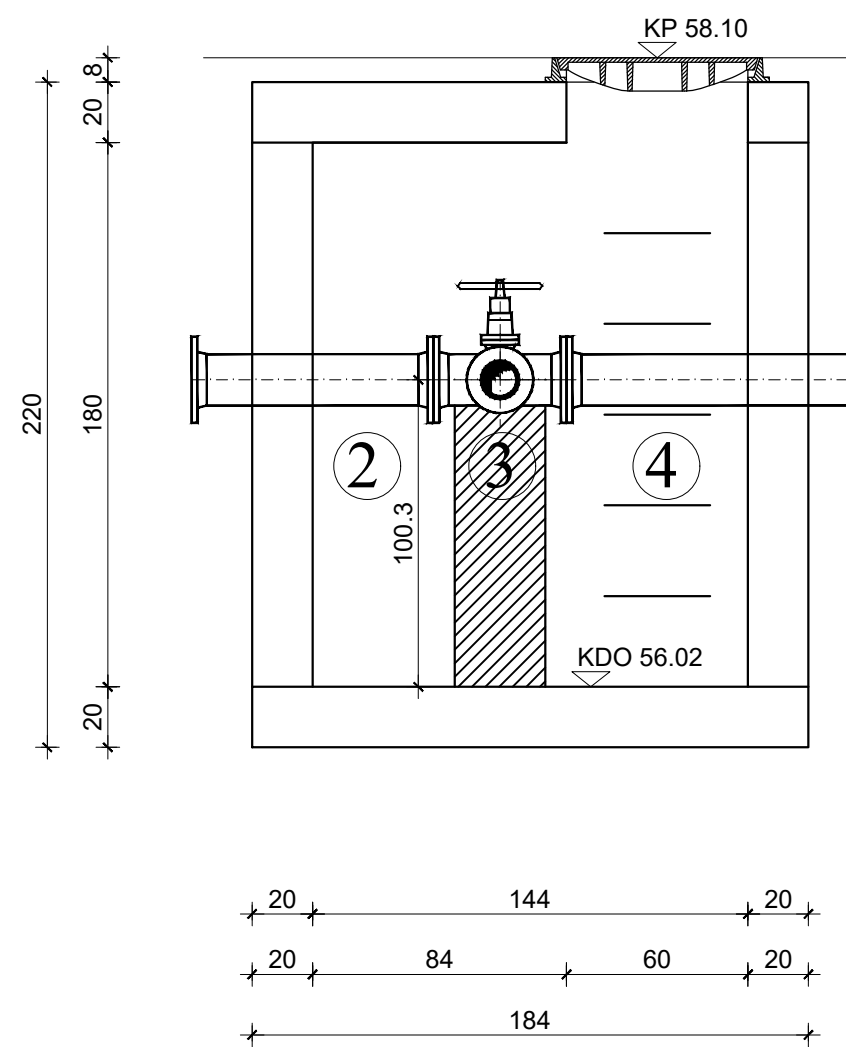

PRESJEK B-B

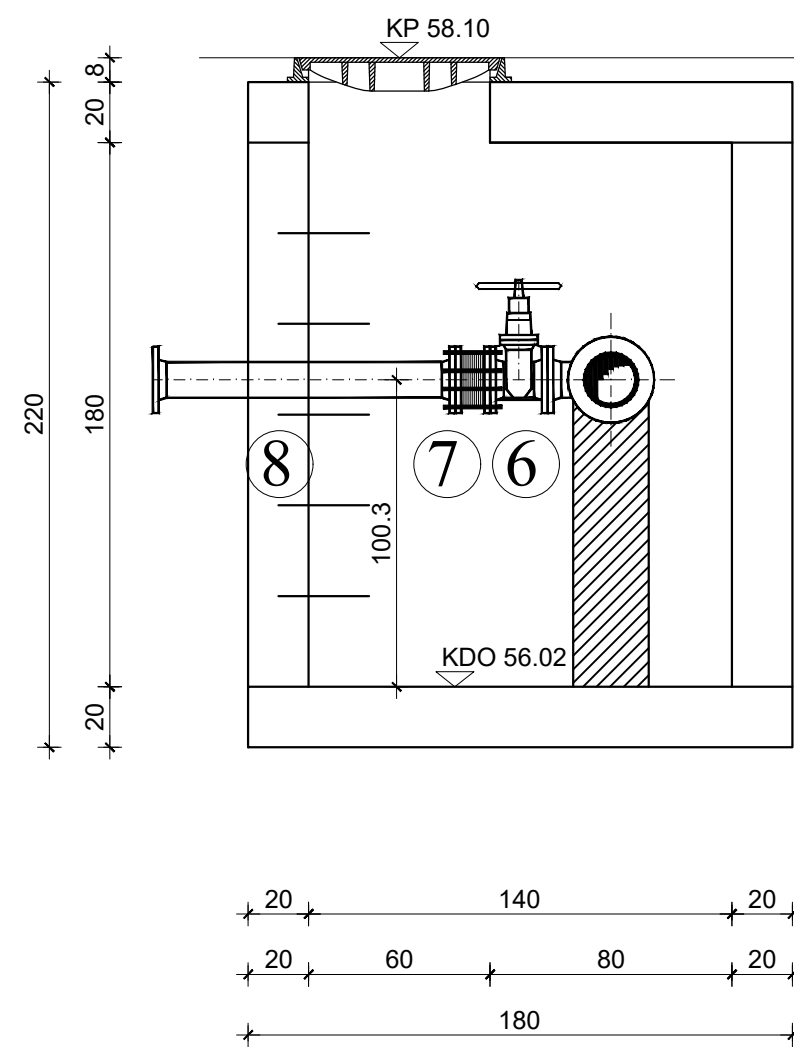

SPECIFIKACIJA

RED. BR.	OPIS KOMADA	OZN.ii RF.MOD.	DN (mm)	PN (bar)	DULJINA iii.KUT.	KOM.	TEŽINA (kg/kom.)
1.	RAVNI KOMAD s prirubnicama	F	150	10	380	1	15.0
2.	RAVNI KOMAD s prirubnicama	FF	150	10	800	1	35.7
3.	OTČEJNI KOMAD s prirubnicama	T	150 100	10	440 210	1	29.5
4.	RAVNI KOMAD s prirubnicama	FF	150	10	1000	1	42.2
5.	SPOJNI KOMAD s prir. i nagl. TYTON	EU	150	10	135	1	15.5
6.	EV-ZASUN kratki		100	10	190	1	23.0
7.	MONTAŽNO-DEMONT. KOMAD tip HARMONIKA	MDK	100	10	115	1	15.0
8.	RAVNI KOMAD s prirubnicama	FF	100	10	1000	1	27.0
9.	RAVNI KOMAD s prirubnicom	F	100	10	360	1	10.0


**KOMUNALNA INFRASTRUKTURA PODUZETNIČKE
ZONE CRNO - ETAPA 1, faze: A1-1, A2-1, A3-1,
A4-1, A5-1, A6-1, A7-1, A8-1, A9-1, A10-1, A11-1,
A12-1, A13-1 i A14**

PROJEKT VODOOPSKRBE
ZASUNSKO OKNO V15
mj. 1: 25


D&Z D&Z d.o.o. PROJECTING - CONSULTING - ENGINEERING Jerolima Vidulica 7, Zadar, tel:023/22 08 60, fax:023/22 08 61 E - mail: info@d-and-z.hr		INVESTITOR		GRAD ZADAR	
		GRAĐEVINA		KOMUNALNA INFRASTRUKTURA PODUZETNIČKE ZONE CRNO - ETAPA 1, faze: A1-1, A2-1, A3-1, A4-1, A5-1, A6-1, A7-1, A8-1, A9-1, A10-1, A11-1, A12-1, A13-1 i A14	
PROJEKTANT FILIP JURANOV dipl.ing.građ. 		SASTAV CRTEŽA		ZASUNSKO OKNO V15	
		FAZA GLAVNI PROJEKT		ZAJEDNIČKA OZNAKA INFR - 573 - E1	
PROJEKTANT SURADNIK JASNA GRBAS mag.ing.aedif. 		MJERILO 1:25		TEHNIČKI DNEVNIK 573v	
SURADNIK		DATUM 08.2020.		BROJ NACRTA 4.17	

FAZA A12


TLOCRT

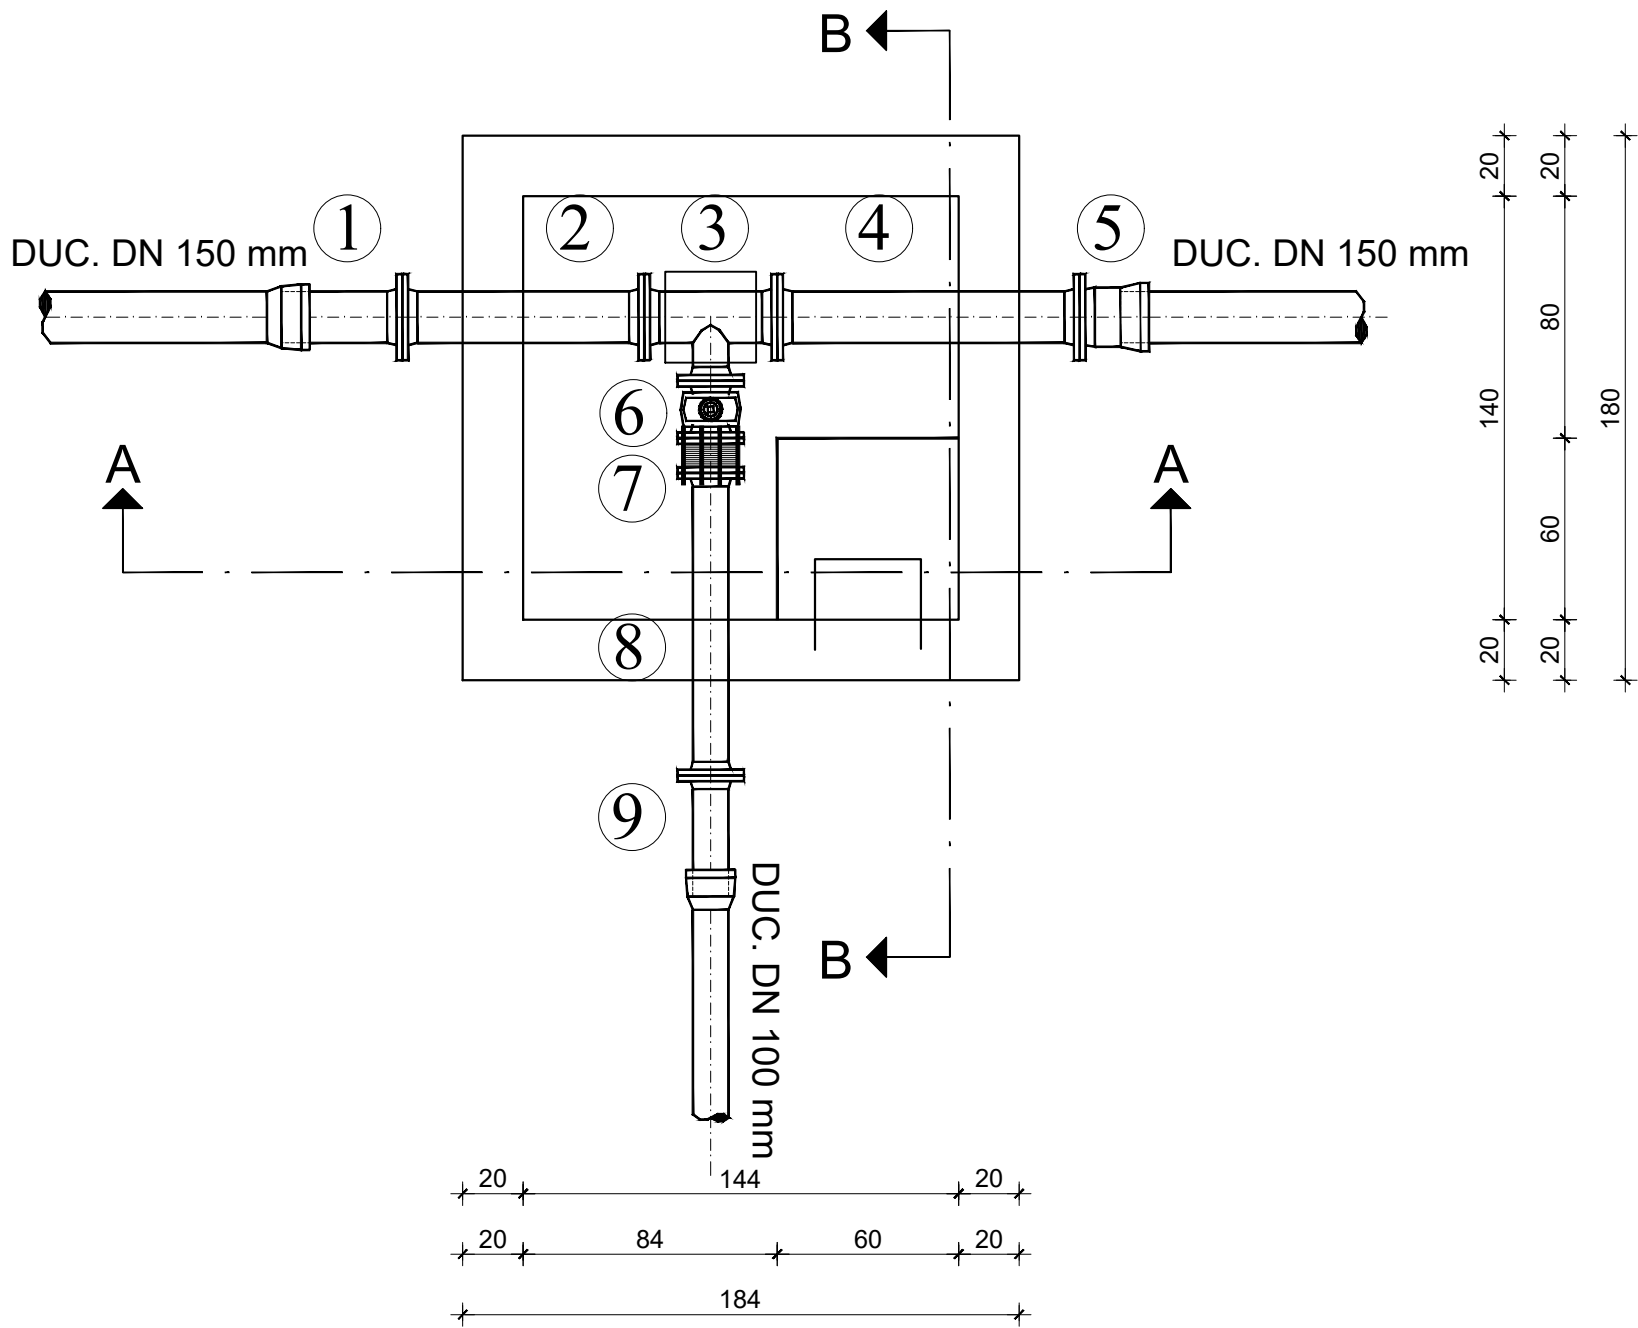

PRESJEK A-A

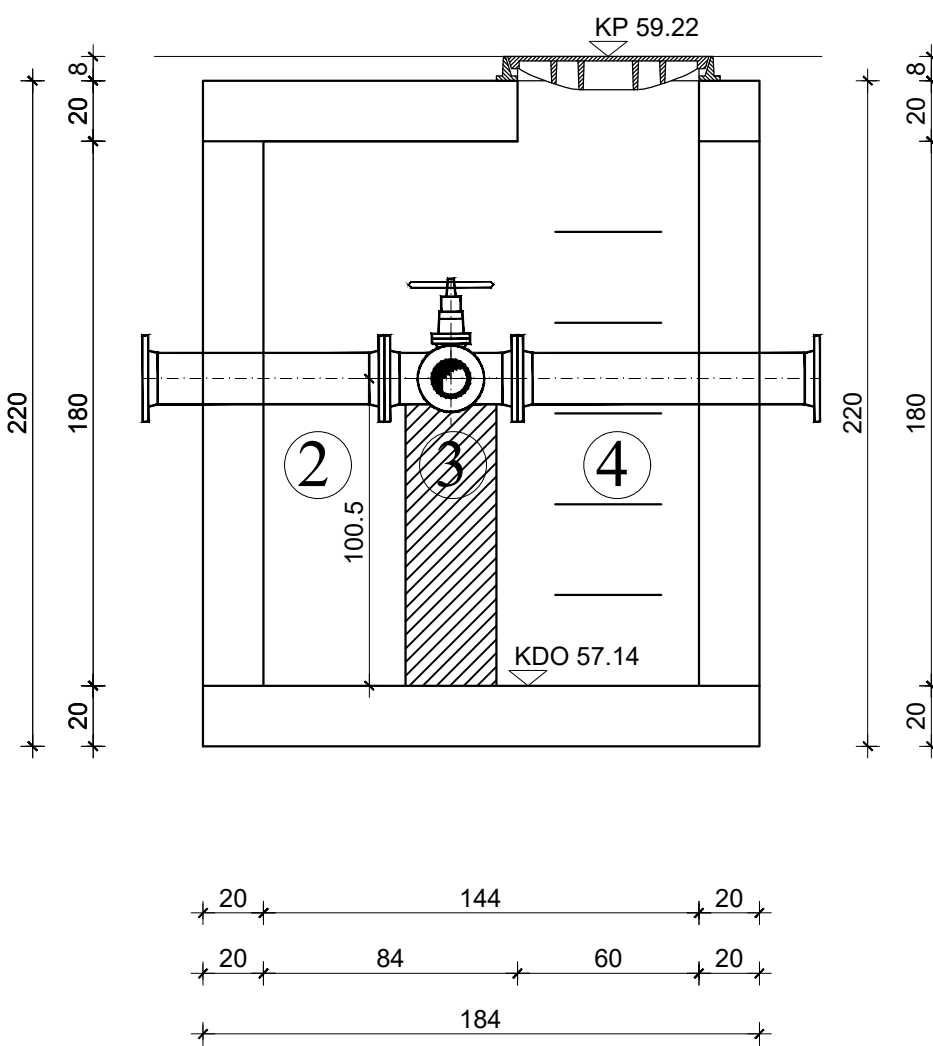

PRESJEK B-B

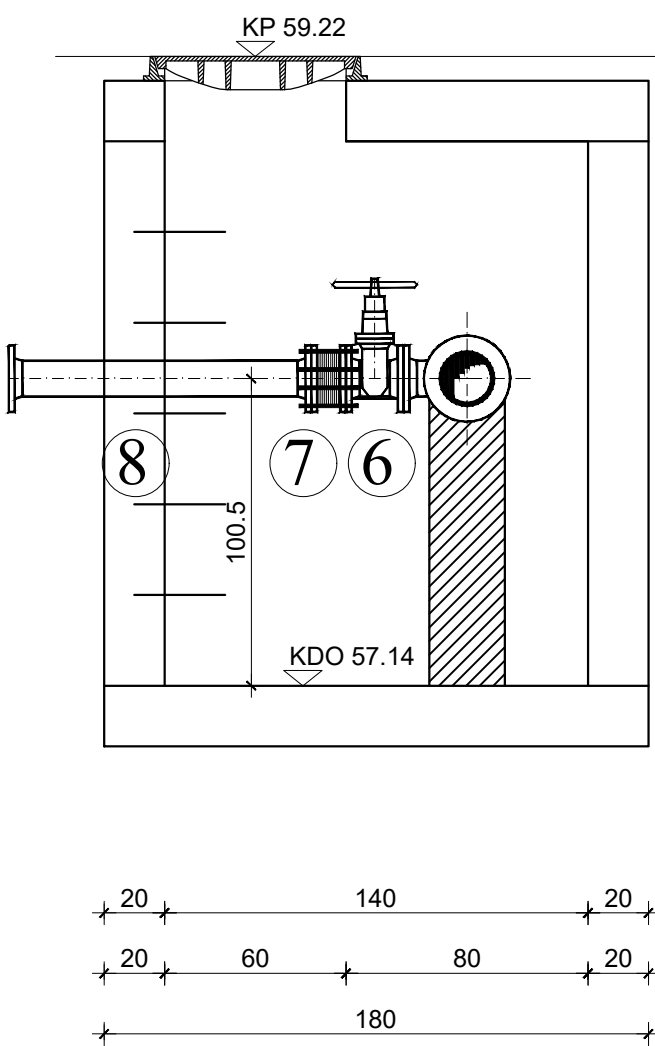

SPECIFIKACIJA

RED. BR.	OPIS KOMADA	OZN.ili RF.MOD.	DN (mm)	PN (bar)	DULJINA ili KUT	KOM.	TEZINA (kg/kom.)
1.	RAVNI KOMAD s priрубnicom	F	150	10	380	1	15.0
2.	RAVNI KOMAD s priрубnicama	FF	150	10	800	1	35.7
3.	OTCJEPNI KOMAD s priрубnicama	T	150 100	10	440 210	1	29.5
4.	RAVNI KOMAD s priрубnicama	FF	150	10	1000	1	42.2
5.	SPOJNI KOMAD s prir. i nagl. TYTON	EU	150	10	135	1	15.5
6.	EV-ZASUN kratki		100	10	190	1	23.0
7.	MONTAŽNO-DEMONT. KOMAD tip HARMONIKA	MDK	100	10	115	1	15.0
8.	RAVNI KOMAD s priрубnicama	FF	100	10	1000	1	27.0
9.	RAVNI KOMAD s priрубnicom	F	100	10	360	1	10.0


KOMUNALNA INFRASTRUKTURA PODUZETNIČKE ZONE CRNO - ETAPA 1, faze: A1-1, A2-1, A3-1, A4-1, A5-1, A6-1, A7-1, A8-1, A9-1, A10-1, A11-1, A12-1, A13-1 i A14

PROJEKT VODOOPSKRBE ZASUNSKO OKNO V16
mj. 1: 25


D&Z	D&Z d.o.o. PROJECTING - CONSULTING - ENGINEERING Jerolim Vidulica 7, Zadar, tel:023/22 08 60, fax:023/22 08 61 E - mail: info@d-and-z.hr	INVESTITOR	GRAD ZADAR
		GRADEVINA	KOMUNALNA INFRASTRUKTURA PODUZETNIČKE ZONE CRNO - ETAPA 1, faze: A1-1, A2-1, A3-1, A4-1, A5-1, A6-1, A7-1, A8-1, A9-1, A10-1, A11-1, A12-1, A13-1 i A14
PROJEKTANT	FILIP JURANOV dipl.ing.grad.	SASTAV CRTEŽA	ZASUNSKO OKNO V16
		FAZA	GLAVNI PROJEKT
PROJEKTANT SURADNIK	JASNA GRBAS mag.ing.aedif.	MJERILO	1:25
SURADNIK		TEHNIČKI DNEVNIK	573v
		DATUM	08.2020.
		BROJ NACRTA	4.18

FAZA A12


TLOCRT

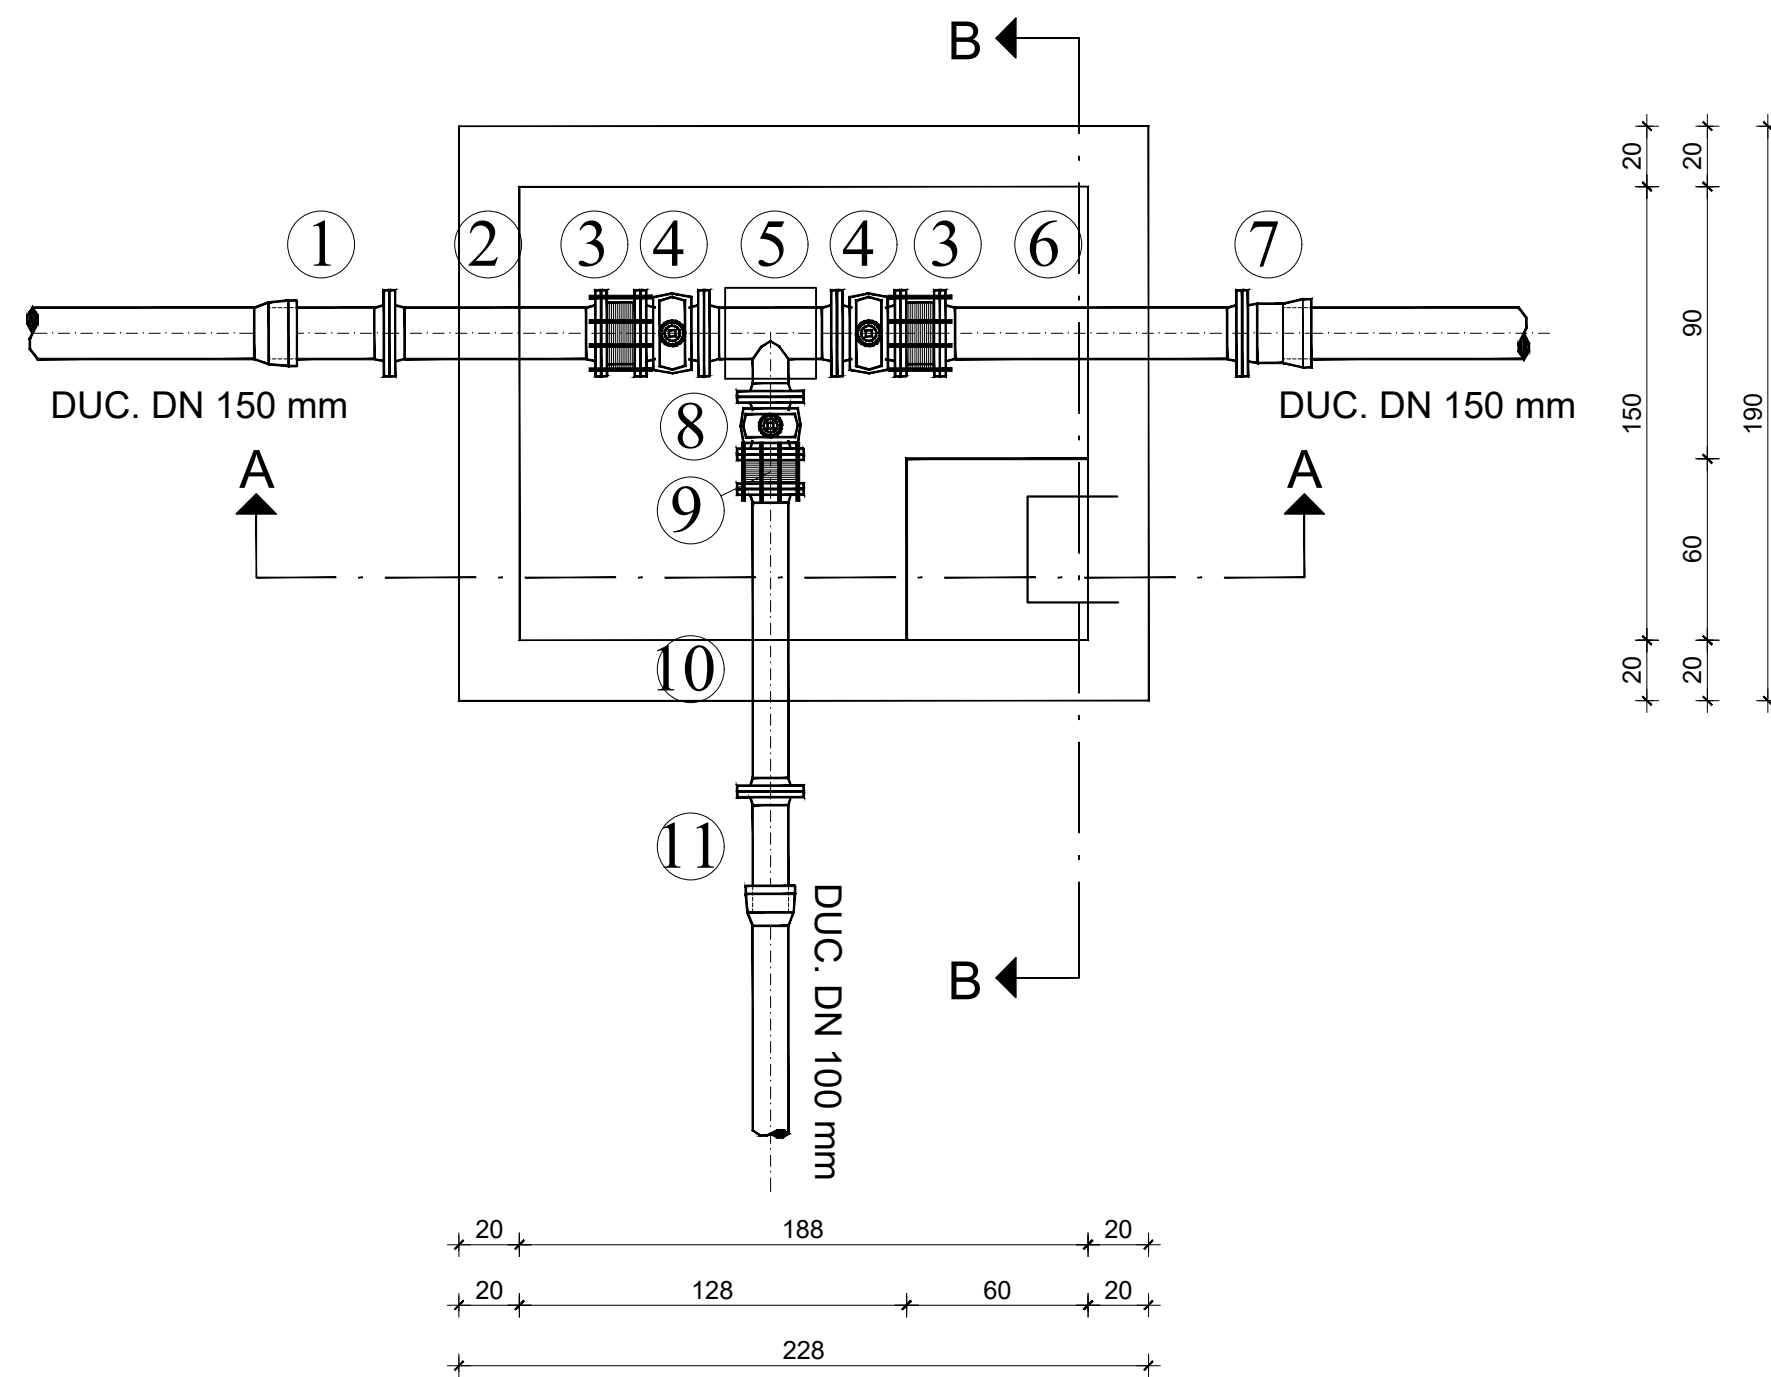

PRESJEK A-A

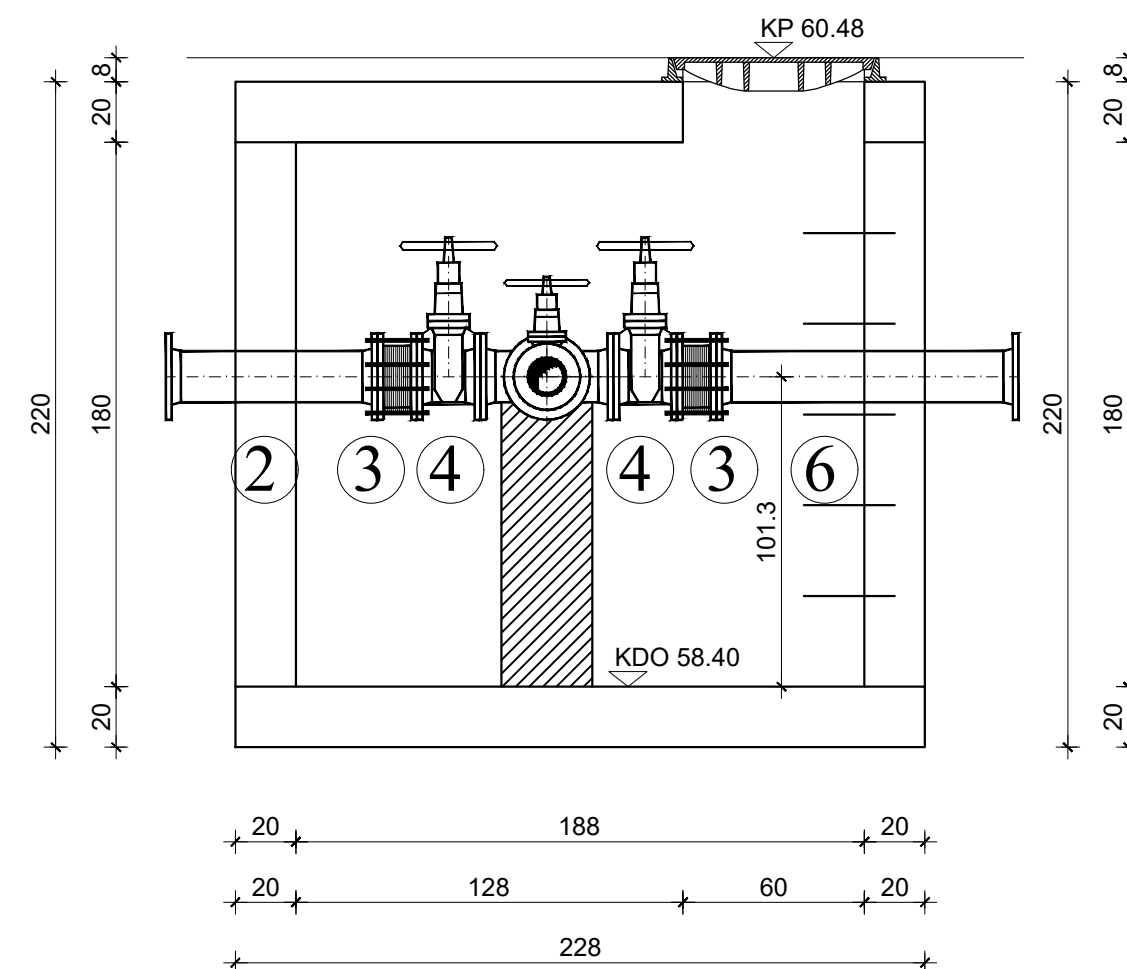

PRESJEK B-B

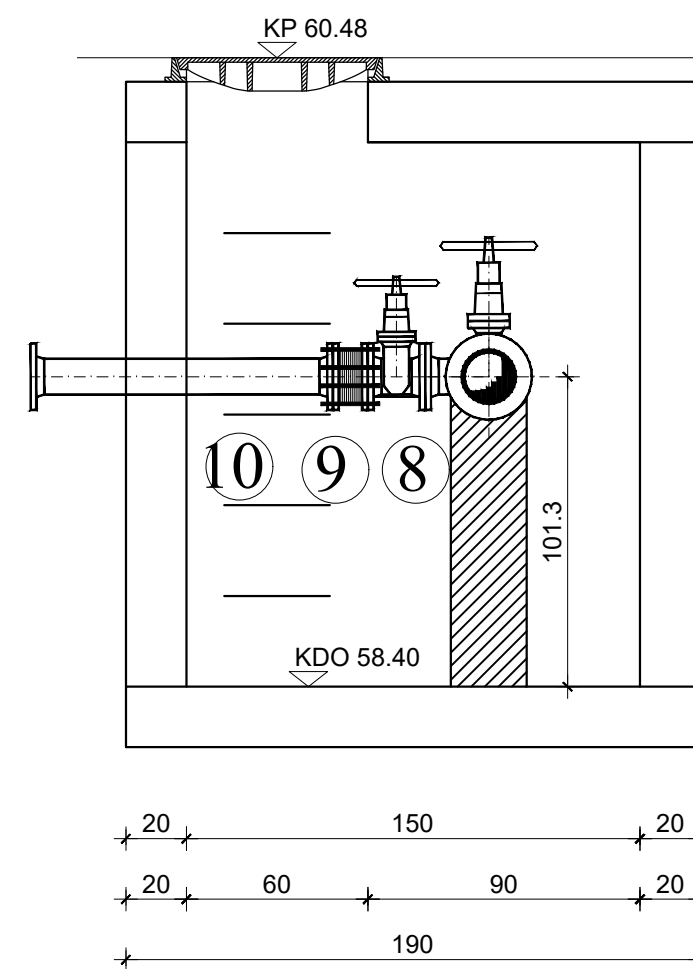


SPECIFIKACIJA



RED. BR.	OPIS KOMADA	OZN.ili RF.MOD.	DN (mm)	PN (bar)	DULJINA ili KUT	KOM.	TEŽINA (kg/kom)
1.	RAVNI KOMAD s prirubnicom	F	150	10	380	1	15.
2.	RAVNI KOMAD s prirubnicama	FF	150	10	700	1	32.
3.	MONTAŽNO-DEMONT. KOMAD tip HARMONIKA	MDK	150	10	130	2	21.
4.	EV-ZASUN kratki		150	10	210	2	44.
5.	OTČEPNI KOMAD s prirubnicama	T	150 100	10	440 210	1	29.
6.	RAVNI KOMAD s prirubnicama	FF	150	10	1000	1	42.
7.	SPOJNI KOMAD s prir. i nagl. TYTON	EU	150	10	135	1	15.
8.	EV-ZASUN kratki		100	10	190	1	23.
9.	MONTAŽNO-DEMONT. KOMAD tip HARMONIKA	MDK	100	10	115	1	15.
10.	RAVNI KOMAD s prirubnicama	FF	100	10	1000	1	27.
11.	RAVNI KOMAD s prirubnicom	F	100	10	360	1	10.

**KOMUNALNA INFRASTRUKTURA PODUZETNIČKE
ZONE CRNO - ETAPA 1, faze: A1-1, A2-1, A3-1,
A4-1, A5-1, A6-1, A7-1, A8-1, A9-1, A10-1, A11-1,
A12-1, A13-1 i A14**

PROJEKT VODOOPSKRBE
ZASUNSKO OKNO V17
mj. 1: 25

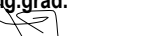		D&Z d.o.o. PROJECTING - CONSULTING - ENGINEERING Jerolimova Vuličica 7, Zadar, tel:023/22 08 60, fax:023/22 08 61 E - mail: info@d-and-z.hr		INVESTITOR		GRAD ZADAR	
		 FILIP JURANOV dipl.ing.grad.		GRAĐEVINA		KOMUNALNA INFRASTRUKTURA PODUZETNIČKE ZONE CRNO - ETAPA 1, faze: A1-1, A2-1, A3-1, A4-1, A5-1, A6-1, A7-1, A8-1, A9-1, A10-1, A11-1, A12-1, A13-1 i A14	
PROJEKTANT				SASTAV CRTEŽA		ZASUNSKO OKNO V17	
		 JASNA GRBAS mag.ing.aedif.		FAZA GLAVNI PROJEKT		ZAJEDNIČKA OZNAKA INFR - 573 - E	
PROJEKTANT SURADNIK				MJERILO 1:25		TEHNIČKI DNEVNIK 573	
SURADNIK				DATUM 08.2020.		BROJ NACRTA 4.1	

FAZA A12

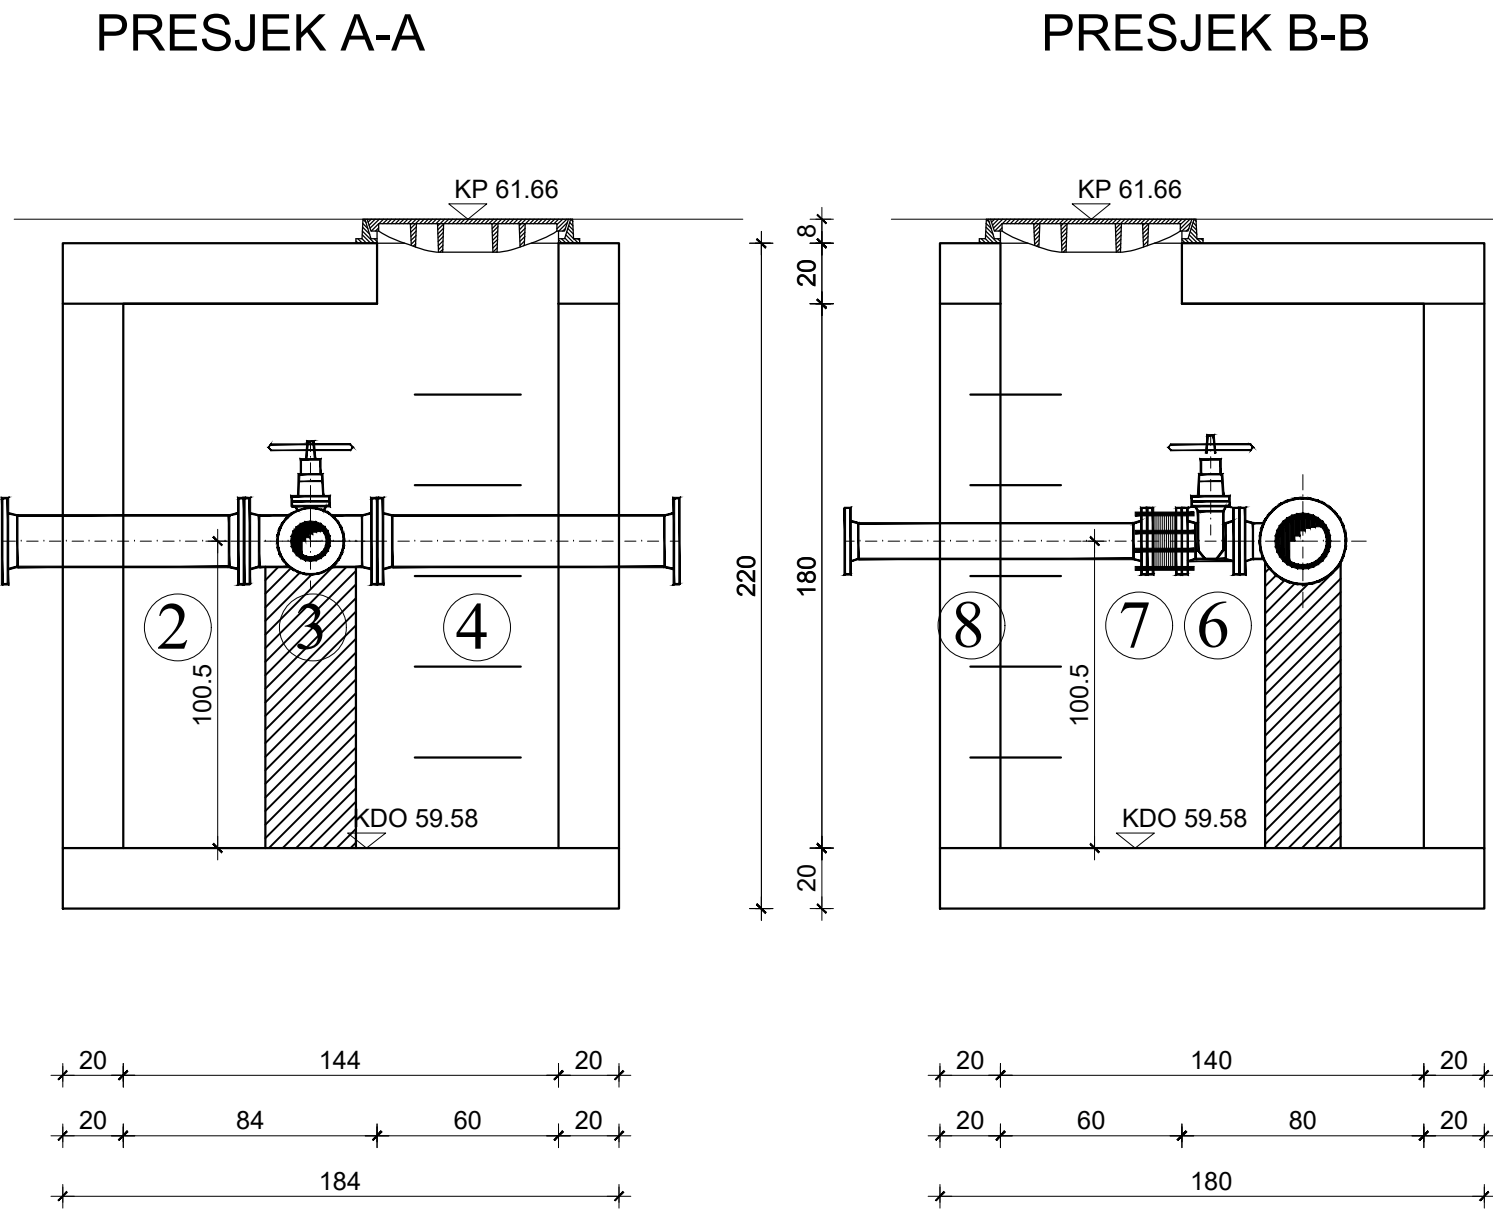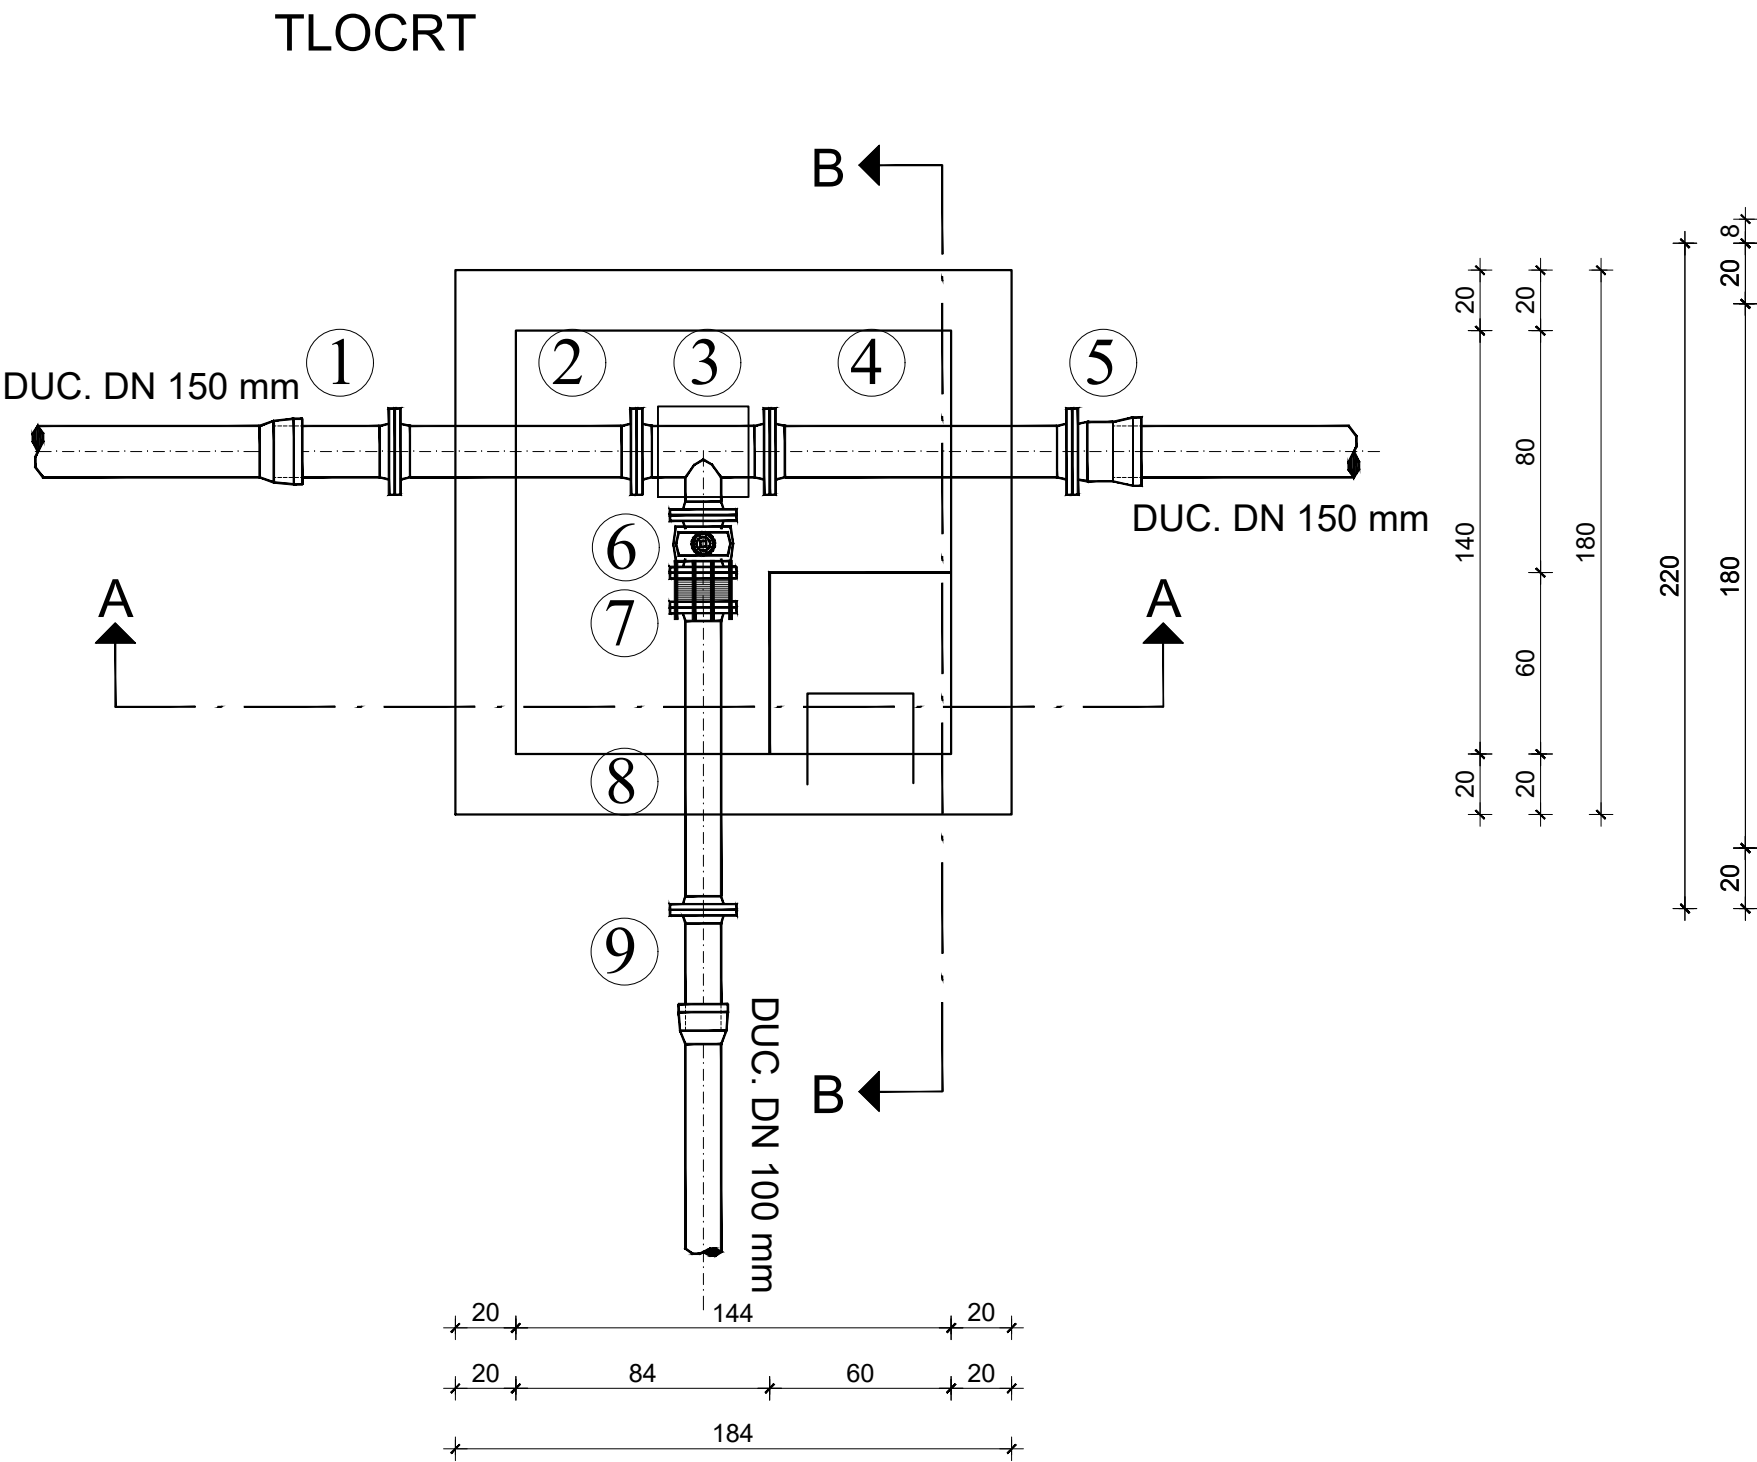

SPECIFIKACIJA


RED. BR.	OPIS KOMADA	OZN. ili RF.MOD.	DN (mm)	PN (bar)	DULJINA ili KUT	KOM.	TEZINA (kg/kom.)
1.	RAVNI KOMAD s priрубnicom	F	150	10	380	1	15.0
2.	RAVNI KOMAD s priрубnicama	FF	150	10	800	1	35.7
3.	OTCJEPNI KOMAD s priрубnicama	T	150/100	10	440/210	1	29.5
4.	RAVNI KOMAD s priрубnicama	FF	150	10	1000	1	42.2
5.	SPOJNI KOMAD s priрубnicama	EU	150	10	135	1	15.5
6.	EV-ZASUN kratki		100	10	190	1	23.0
7.	MONTAŽNO-DEMONT. KOMAD tip HARMONIKA	MDK	100	10	115	1	15.0
8.	RAVNI KOMAD s priрубnicama	FF	100	10	1000	1	27.0
9.	RAVNI KOMAD s priрубnicom	F	100	10	360	1	10.0

KOMUNALNA INFRASTRUKTURA PODUZETNIČKE ZONE CRNO - ETAPA 1, faze: A1-1, A2-1, A3-1, A4-1, A5-1, A6-1, A7-1, A8-1, A9-1, A10-1, A11-1, A12-1, A13-1 i A14

PROJEKT VODOOPSKRBE ZASUNSKO OKNO V18
mj. 1: 25

D&Z	D&Z d.o.o. PROJECTING - CONSULTING - ENGINEERING Jerolimova Vidulčića 7, Zadar, tel:023/22 08 60, fax:023/22 08 61 E - mail: info@d-and-z.hr	INVESTITOR	GRAD ZADAR
		GRAĐEVINA	KOMUNALNA INFRASTRUKTURA PODUZETNIČKE ZONE CRNO - ETAPA 1, faze: A1-1, A2-1, A3-1, A4-1, A5-1, A6-1, A7-1, A8-1, A9-1, A10-1, A11-1, A12-1, A13-1 i A14
PROJEKTANT	FILIP JURANOV dipl.ing.građ.	SASTAV CRTEŽA	ZASUNSKO OKNO V18
		FAZA	GLAVNI PROJEKT
PROJEKTANT SURADNIK	JASNA GRBAS mag.ing.aedif.	MJERILO	1:25
SURADNIK		DATUM	08.2020.
		TEHNIČKI DNEVNIK	573v
		BROJ NACRTA	4.20
		ZAJEDNIČKA OZNAKA	INFR - 573 - E1

ČVOR V19

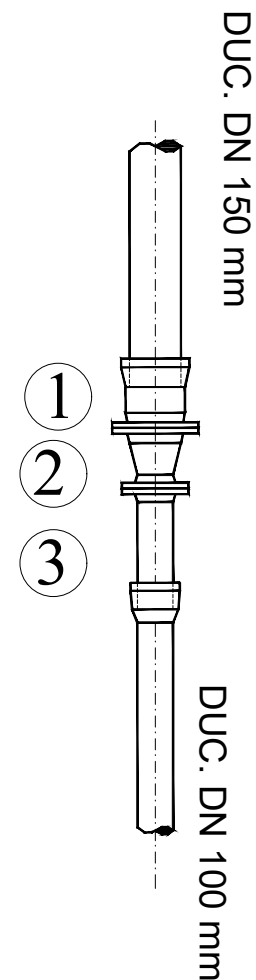

SPECIFIKACIJA

RED. BR.	OPIS KOMADA	OZN.ili RF.MOD.	DN (mm)	PN (bar)	DULJINA ili KUT	KOM.	TEZINA (kg/kom.)
1.	SPOJNI KOMAD s prir. i nagl. TYTON	EU	150	10	135	1	15.3
2.	REDUKCIJSKI KOMAD s priрубnicama	FFR	150/100	10	200	1	12.8
3.	RAVNI KOMAD s priрубnicom	F	100	10	400	1	9.7

KOMUNALNA INFRASTRUKTURA PODUZETNIČKE ZONE CRNO - ETAPA 1, faze: A1-1, A2-1, A3-1, A4-1, A5-1, A6-1, A7-1, A8-1, A9-1, A10-1, A11-1, A12-1, A13-1 i A14


PROJEKT VODOOPSKRBE ZASUNSKO OKNO V19

mj. 1: 25


D&Z	D&Z d.o.o. PROJECTING - CONSALTING - ENGINEERING Jerolima Vidulića 7, Zadar, tel:023/22 08 60, fax:023/22 08 61 E - mail: info@d-and-z.hr	INVESTITOR	GRAD ZADAR
		GRADEVINA	KOMUNALNA INFRASTRUKTURA PODUZETNIČKE ZONE CRNO - ETAPA 1, faze: A1-1, A2-1, A3-1, A4-1, A5-1, A6-1, A7-1, A8-1, A9-1, A10-1, A11-1, A12-1, A13-1 i A14
PROJEKTANT	FILIP JURANOV dipl.ing.grad. 	SASTAV CRTEŽA	ZASUNSKO OKNO V19
		FAZA	GLAVNI PROJEKT
PROJEKTANT SURADNIK	JASNA GRBAS mag.ing.aedif. 	MJERILO	1:25
SURADNIK		DATUM	08.2020.
		TEHNIČKI DNEVNIK	573v
		BROJ NACRTA	4.21
		TEHNIČKA OZNAKA	INFR - 573 - E1

FAZA A13


TLOCRT

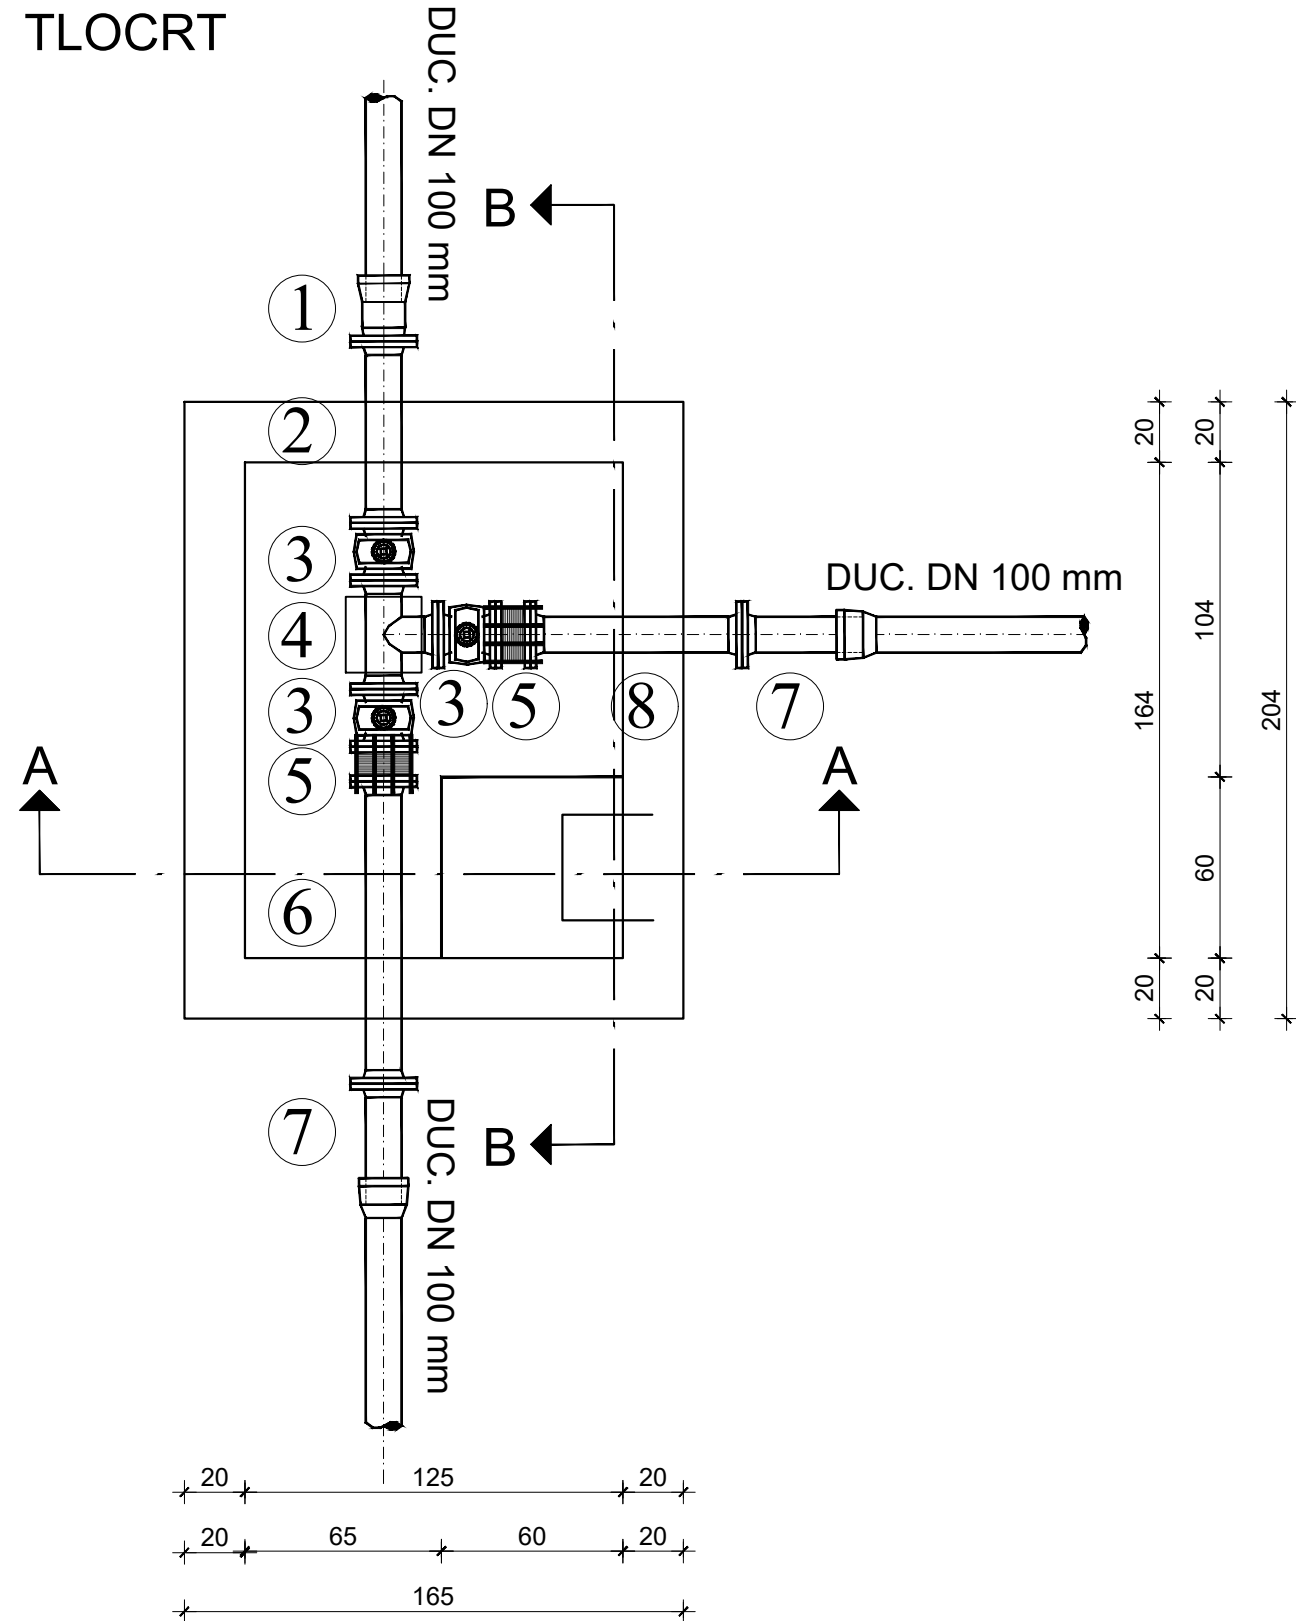

PRESJEK A-A

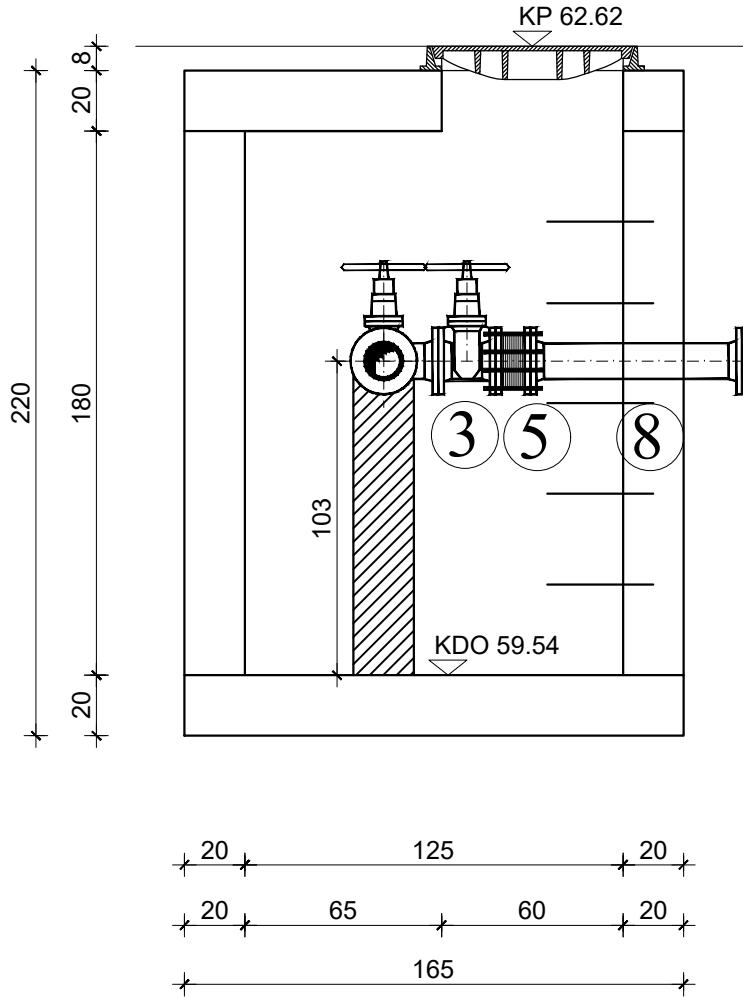

PRESJEK B-B

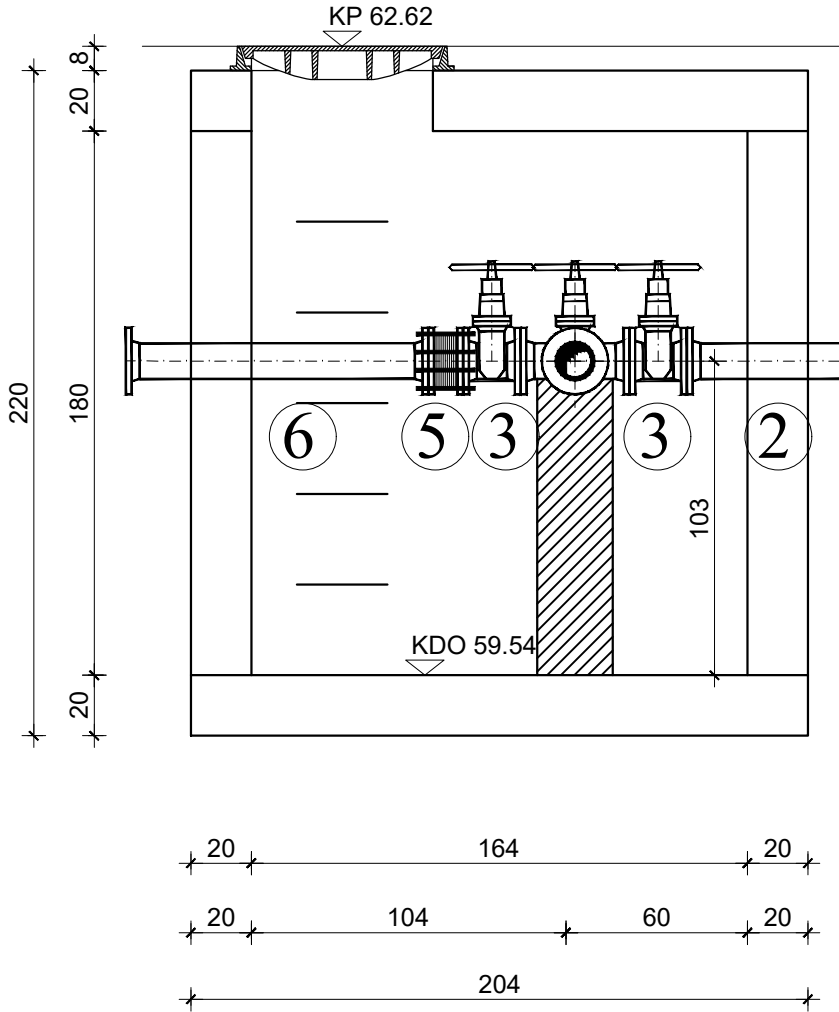

SPECIFIKACIJA

RED. BR.	OPIS KOMADA	OZN. ili RF. MOD.	DN (mm)	PN (bar)	DULJINA ili KUT	KOM.	TEZINA (kg/kom.)
1.	SPOJNI KOMAD s prir. i nagl. TYTON	EU	100	10	130	1	9.1
2.	RAVNI KOMAD s prirubicama	FF	100	10	600	1	18.9
3.	EV-ZASUN kratki		100	10	190	3	23.0
4.	OTCJEPNI KOMAD s prirubicama	T	100/100	10	360/180	1	19.4
5.	MONTAŽNO-DEMONT. KOMAD tip HARMONIKA	MDK	100	10	115	2	15.0
6.	RAVNI KOMAD s prirubicama	FF	100	10	1000	1	27.0
7.	RAVNI KOMAD s prirubicom	F	100	10	360	2	10.0
8.	RAVNI KOMAD s prirubicama	FF	100	10	700	1	20.9


KOMUNALNA INFRASTRUKTURA PODUZETNIČKE
ZONE CRNO - ETAPA 1, faze: A1-1, A2-1, A3-1,
A4-1, A5-1, A6-1, A7-1, A8-1, A9-1, A10-1, A11-1,
A12-1, A13-1 i A14

PROJEKT VODOOPSKRBE
ZASUNSKO OKNO V21
mj. 1: 25


D&Z	D&Z d.o.o. PROJECTING - CONSULTING - ENGINEERING Jerolima Vidulića 7, Zadar, tel:023/22 08 60, fax:023/22 08 61 E - mail: info@d-and-z.hr	INVESTITOR	GRAD ZADAR
		GRABEVINA	KOMUNALNA INFRASTRUKTURA PODUZETNIČKE ZONE CRNO - ETAPA 1, faze: A1-1, A2-1, A3-1, A4-1, A5-1, A6-1, A7-1, A8-1, A9-1, A10-1, A11-1, A12-1, A13-1 i A14
PROJEKTANT	FILIP JURANOV dipl.ing.grad.	SASTAV CRTEŽA	ZASUNSKO OKNO V21
PROJEKTANT SURADNIK	JASNA GRBAS mag.ing.aedif.	FAZA	GLAVNI PROJEKT
SURADNIK		MJERILO	1:25
		TEHNIČKI DNEVNIK	573v
		DATUM	08.2020.
		BROJ NACRTA	4.22
		ZAJEDNIČKA OZNAKA	INFR - 573 - E1

FAZA A13


TLOCRT

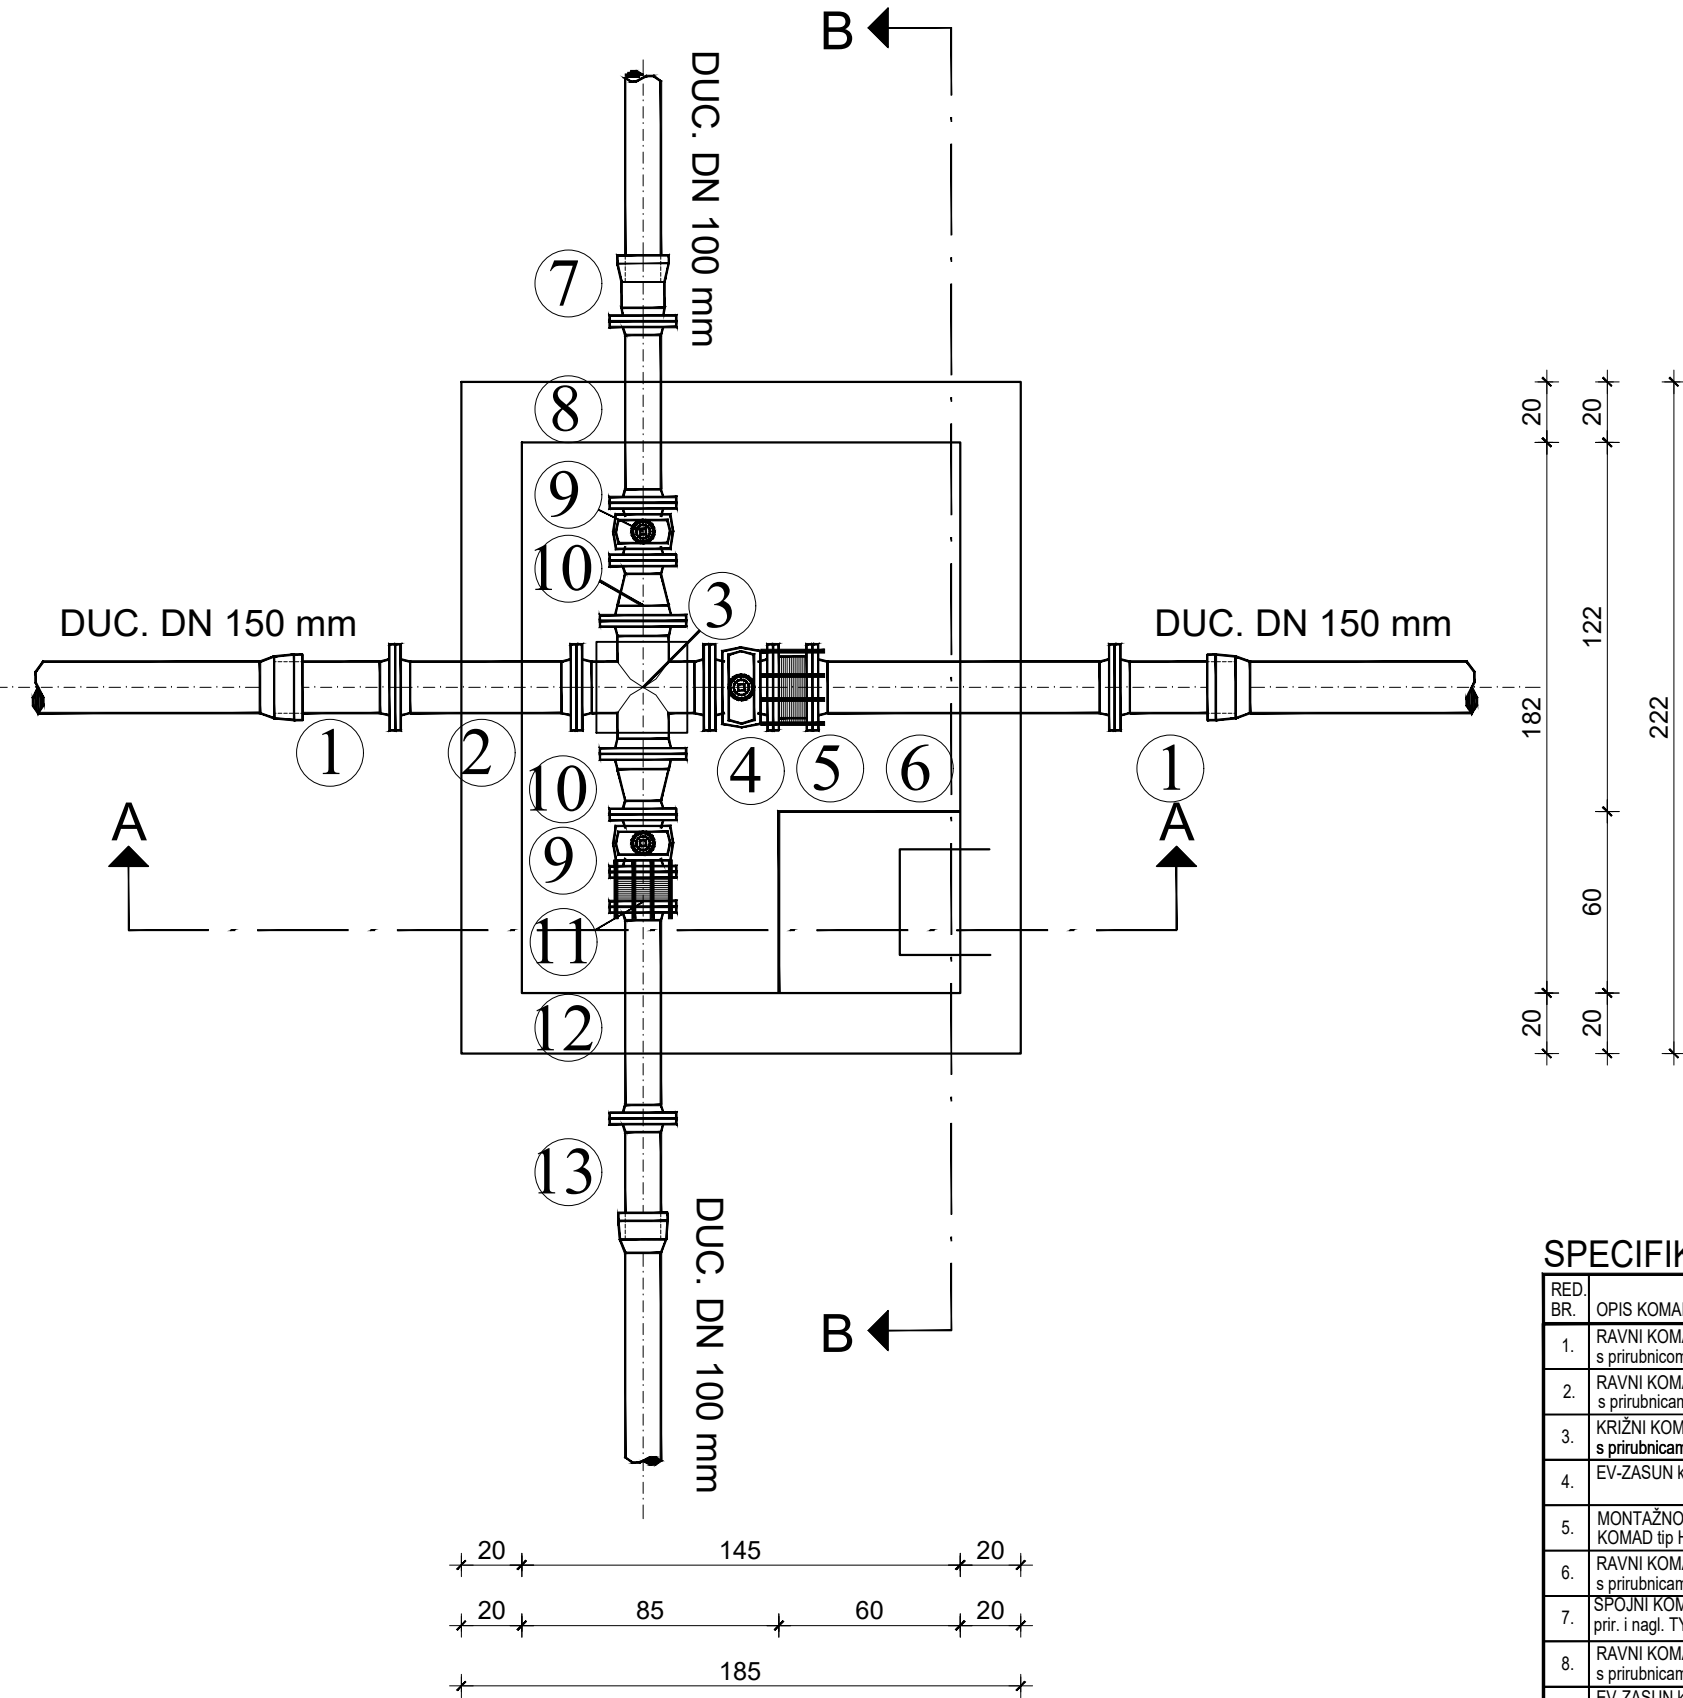

PRESJEK A-A

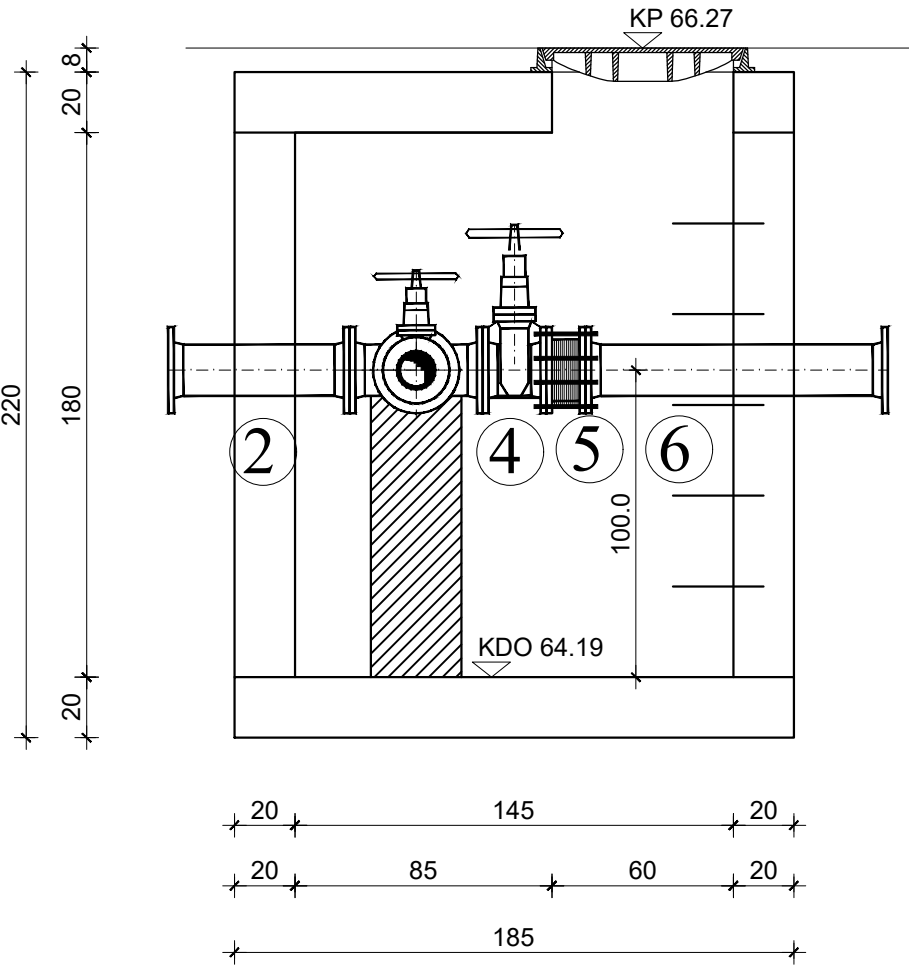

PRESJEK B-B

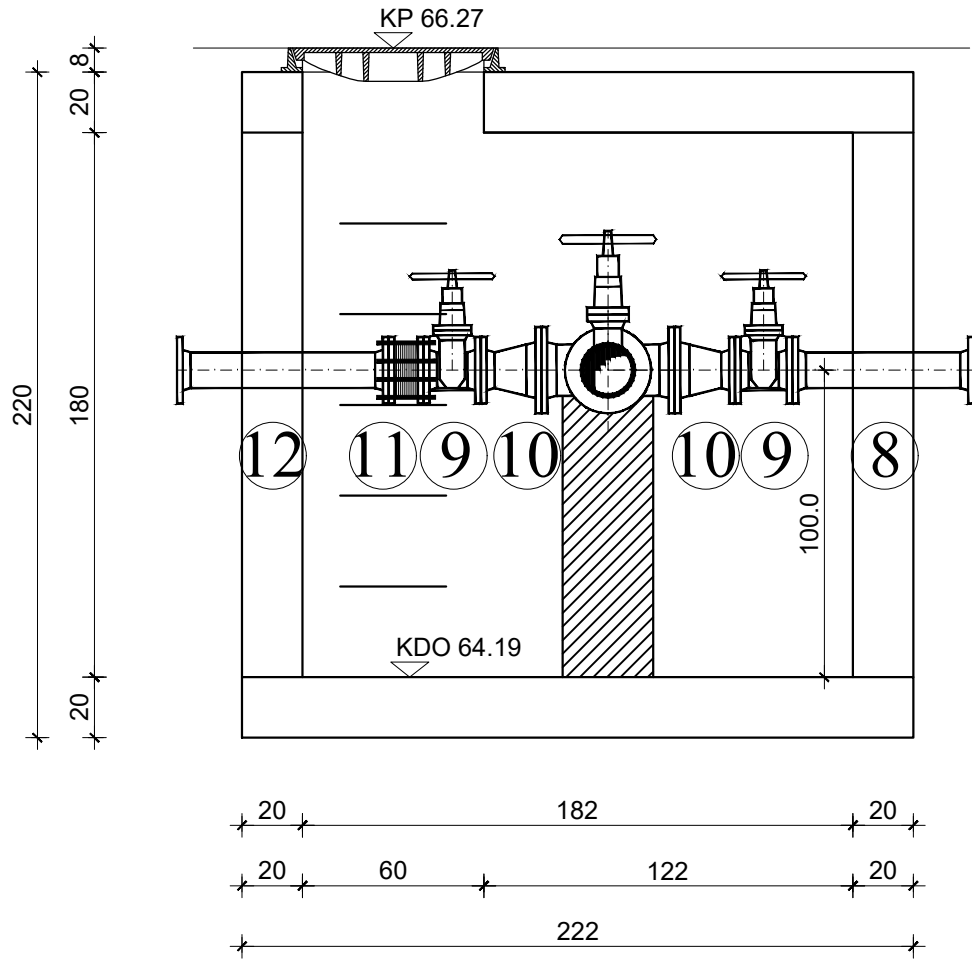

SPECIFIKACIJA

RED. BR.	OPIS KOMADA	OZN. ili RF.MOD.	DN (mm)	PN (bar)	DULJINA ili KUT	KOM.	TEŽINA (kg/kom.)
1.	RAVNI KOMAD s priрубnicom	F	150	10	380	2	15.0
2.	RAVNI KOMAD s priрубnicama	FF	150	10	600	1	29.3
3.	KRIŽNI KOMAD s priрубnicama	TT	150/150	10	440/440	1	41.5
4.	EV-ZASUN kratki		150	10	210	1	44.0
5.	MONTAŽNO-DEMONT. KOMAD tip HARMONIKA	MDK	150	10	130	1	21.0
6.	RAVNI KOMAD s priрубnicama	FF	150	10	1000	1	42.2
7.	SPOJNI KOMAD s priрубnicama i nagl. TYTON	EU	100	10	130	1	9.1
8.	RAVNI KOMAD s priрубnicama	FF	100	10	600	1	18.9
9.	EV-ZASUN kratki		100	10	190	2	23.0
10.	REDUKCIJSKI KOMAD s priрубnicama	FFR	150/100	10	200	2	12.8
11.	MONTAŽNO-DEMONT. KOMAD tip HARMONIKA	MDK	100	10	115	1	15.0
12.	RAVNI KOMAD s priрубnicama	FF	100	10	700	1	20.9
13.	RAVNI KOMAD s priрубnicom	F	100	10	360	1	10.0

KOMUNALNA INFRASTRUKTURA PODUZETNIČKE
ZONE CRNO - ETAPA 1, faze: A1-1, A2-1, A3-1,
A4-1, A5-1, A6-1, A7-1, A8-1, A9-1, A10-1, A11-1,
A12-1, A13-1 i A14

PROJEKT VODOOPSKRBE
ZASUNSKO OKNO V23
mj. 1: 25


D&Z

D&Z d.o.o. PROJECTING - CONSULTING - ENGINEERING
Jerolima Vidulića 7, Zadar, tel:023/22 08 60, fax:023/22 08 61
E - mail: info@d-and-z.hr


INVESTITOR	GRAD ZADAR
GRADEVINA	KOMUNALNA INFRASTRUKTURA PODUZETNIČKE ZONE CRNO - ETAPA 1, faze: A1-1, A2-1, A3-1, A4-1, A5-1, A6-1, A7-1, A8-1, A9-1, A10-1, A11-1, A12-1, A13-1 i A14
SASTAV CRTEŽA	ZASUNSKO OKNO V23
FAZA	GLAVNI PROJEKT
ZAJEDNIČKA OZNAKA	INFR - 573 - E1
PROJEKTANT SURADNIK	JASNA GRBAS mag.ing.aedif.
MJERILO	1:25
TEHNIČKI DNEVNIK	573v
DATUM	08.2020.
BROJ NACRTA	4.23

FAZA A13


TLOCRT

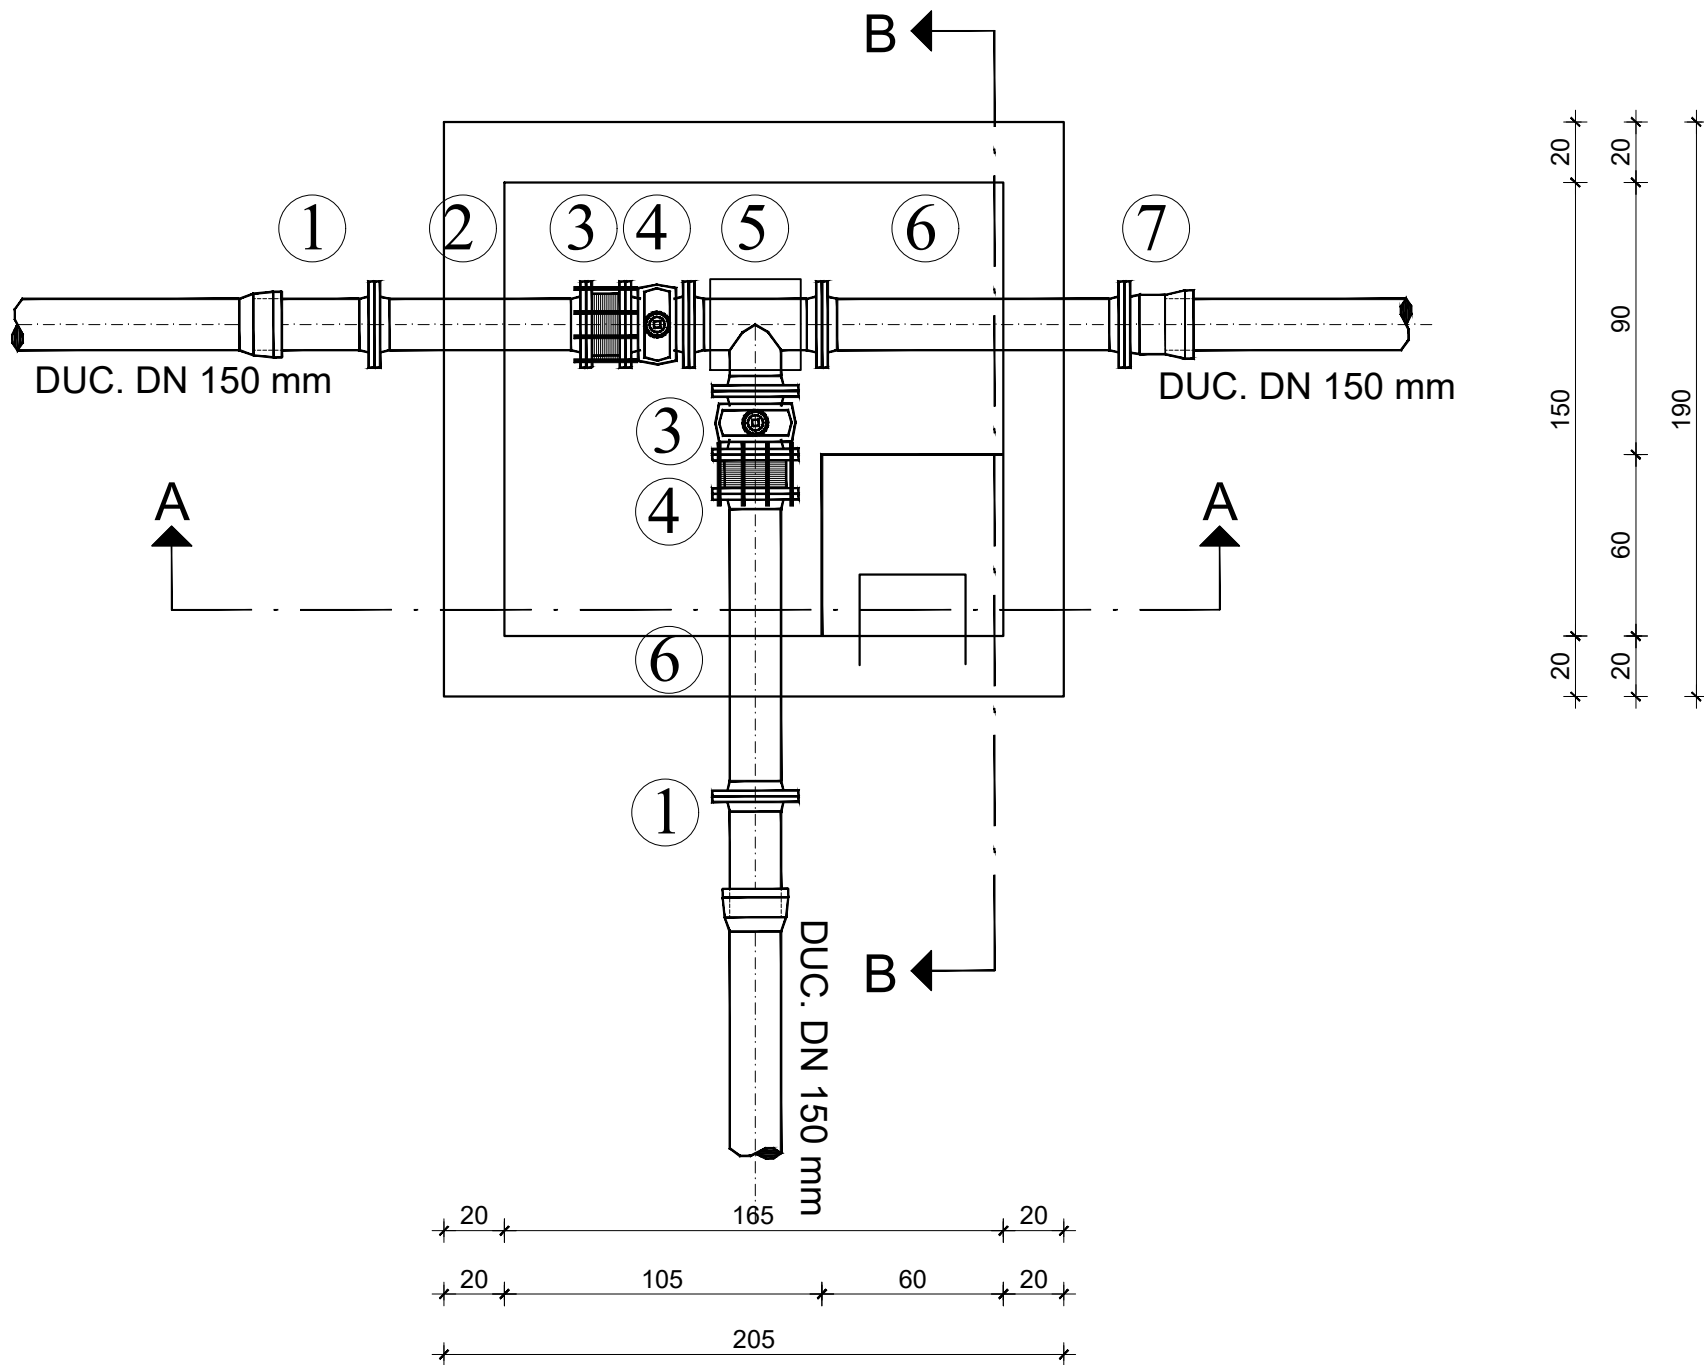

PRESJEK A-A

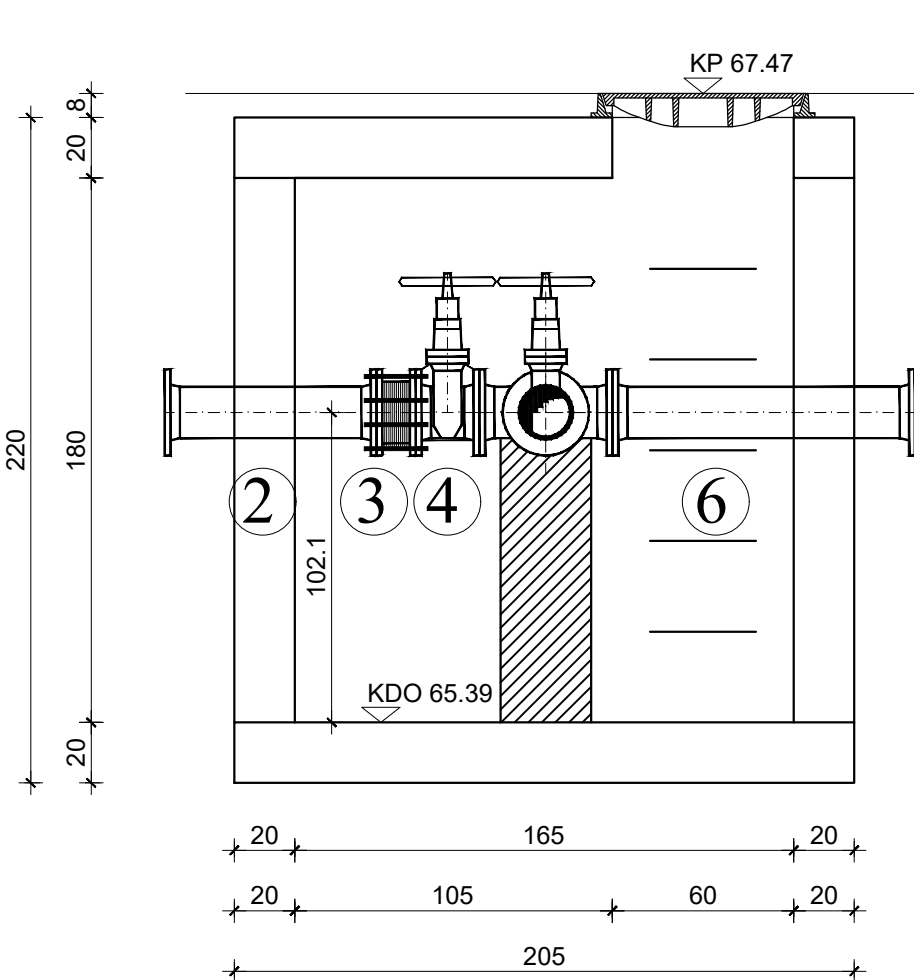

PRESJEK B-B

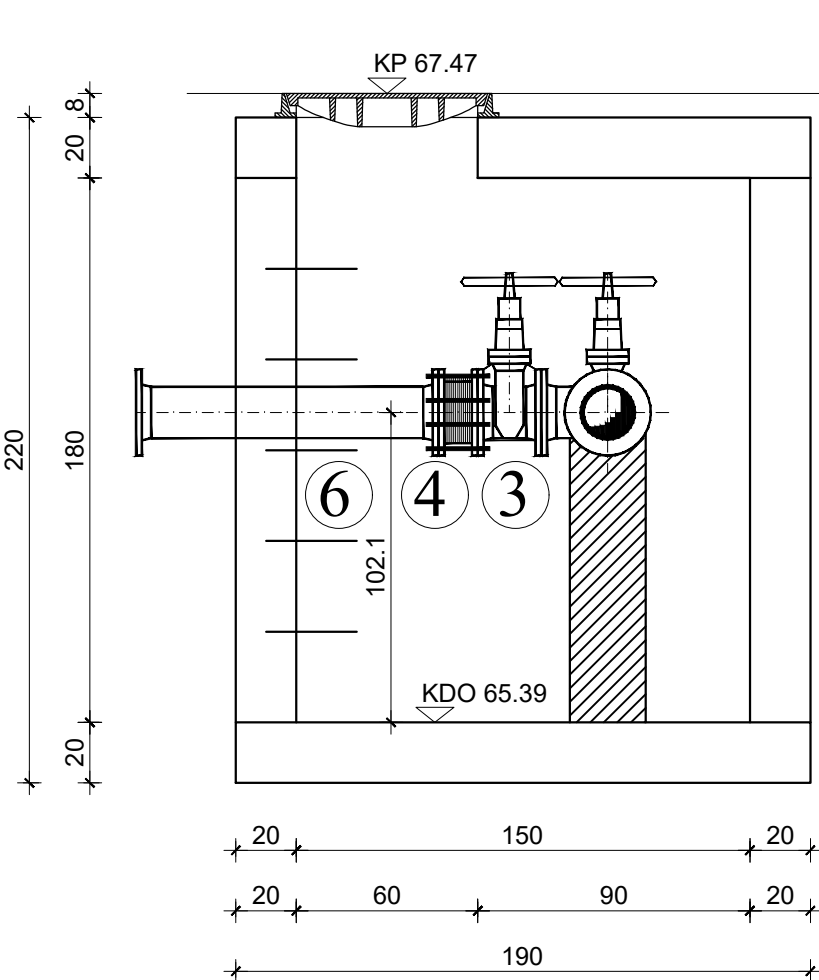

SPECIFIKACIJA

RED. BR.	OPIS KOMADA	OZN. ili RF. MOD.	DN (mm)	PN (bar)	DULJINA ili KUT	KOM.	TEZINA (kg/kom.)
1.	RAVNI KOMAD s priрубicom	F	150	10	380	2	15.0
2.	RAVNI KOMAD s priрубicama	FF	150	10	700	1	32.5
3.	MONTAŽNO-DEMONT. KOMAD tip HARMONIKA	MDK	150	10	130	2	21.0
4.	EV-ZASUN kratki		150	10	210	2	44.0
5.	OTCJEPNI KOMAD s priрубicama	T	150 150	10	440 220	1	32.0
6.	RAVNI KOMAD s priрубicama	FF	150	10	1000	2	42.2
7.	SPOJNI KOMAD s pril. i nagl. TYTON	EU	150	10	135	1	15.5


KOMUNALNA INFRASTRUKTURA PODUZETNIČKE
ZONE CRNO - ETAPA 1, faze: A1-1, A2-1, A3-1,
A4-1, A5-1, A6-1, A7-1, A8-1, A9-1, A10-1, A11-1,
A12-1, A13-1 i A14

PROJEKT VODOOPSKRBE
ZASUNSKO OKNO V24
mj. 1: 25


D&Z	D&Z d.o.o. PROJECTING - CONSULTING - ENGINEERING Jerolima Vidulića 7, Zadar, tel:023/22 08 60, fax:023/22 08 61 E - mail: info@d-and-z.hr	INVESTITOR	GRAD ZADAR
		GRADEVINA	KOMUNALNA INFRASTRUKTURA PODUZETNIČKE ZONE CRNO - ETAPA 1, faze: A1-1, A2-1, A3-1, A4-1, A5-1, A6-1, A7-1, A8-1, A9-1, A10-1, A11-1, A12-1, A13-1 i A14
PROJEKTANT	FILIP JURANOV dipl.ing.grad.	SASTAV CRTEŽA	ZASUNSKO OKNO V24
PROJEKTANT SURADNIK	JASNA GRBAS mag.ing.aedif.	FAZA	GLAVNI PROJEKT
SURADNIK		MJERILO	1:25
		DATUM	08.2020.
		TEHNIČKI DNEVNIK	573v
		BROJ NACRTA	4.24
		ZAJEDNIČKA OZNAKA	INFR - 573 - E1

FAZA A1


TLOCRT

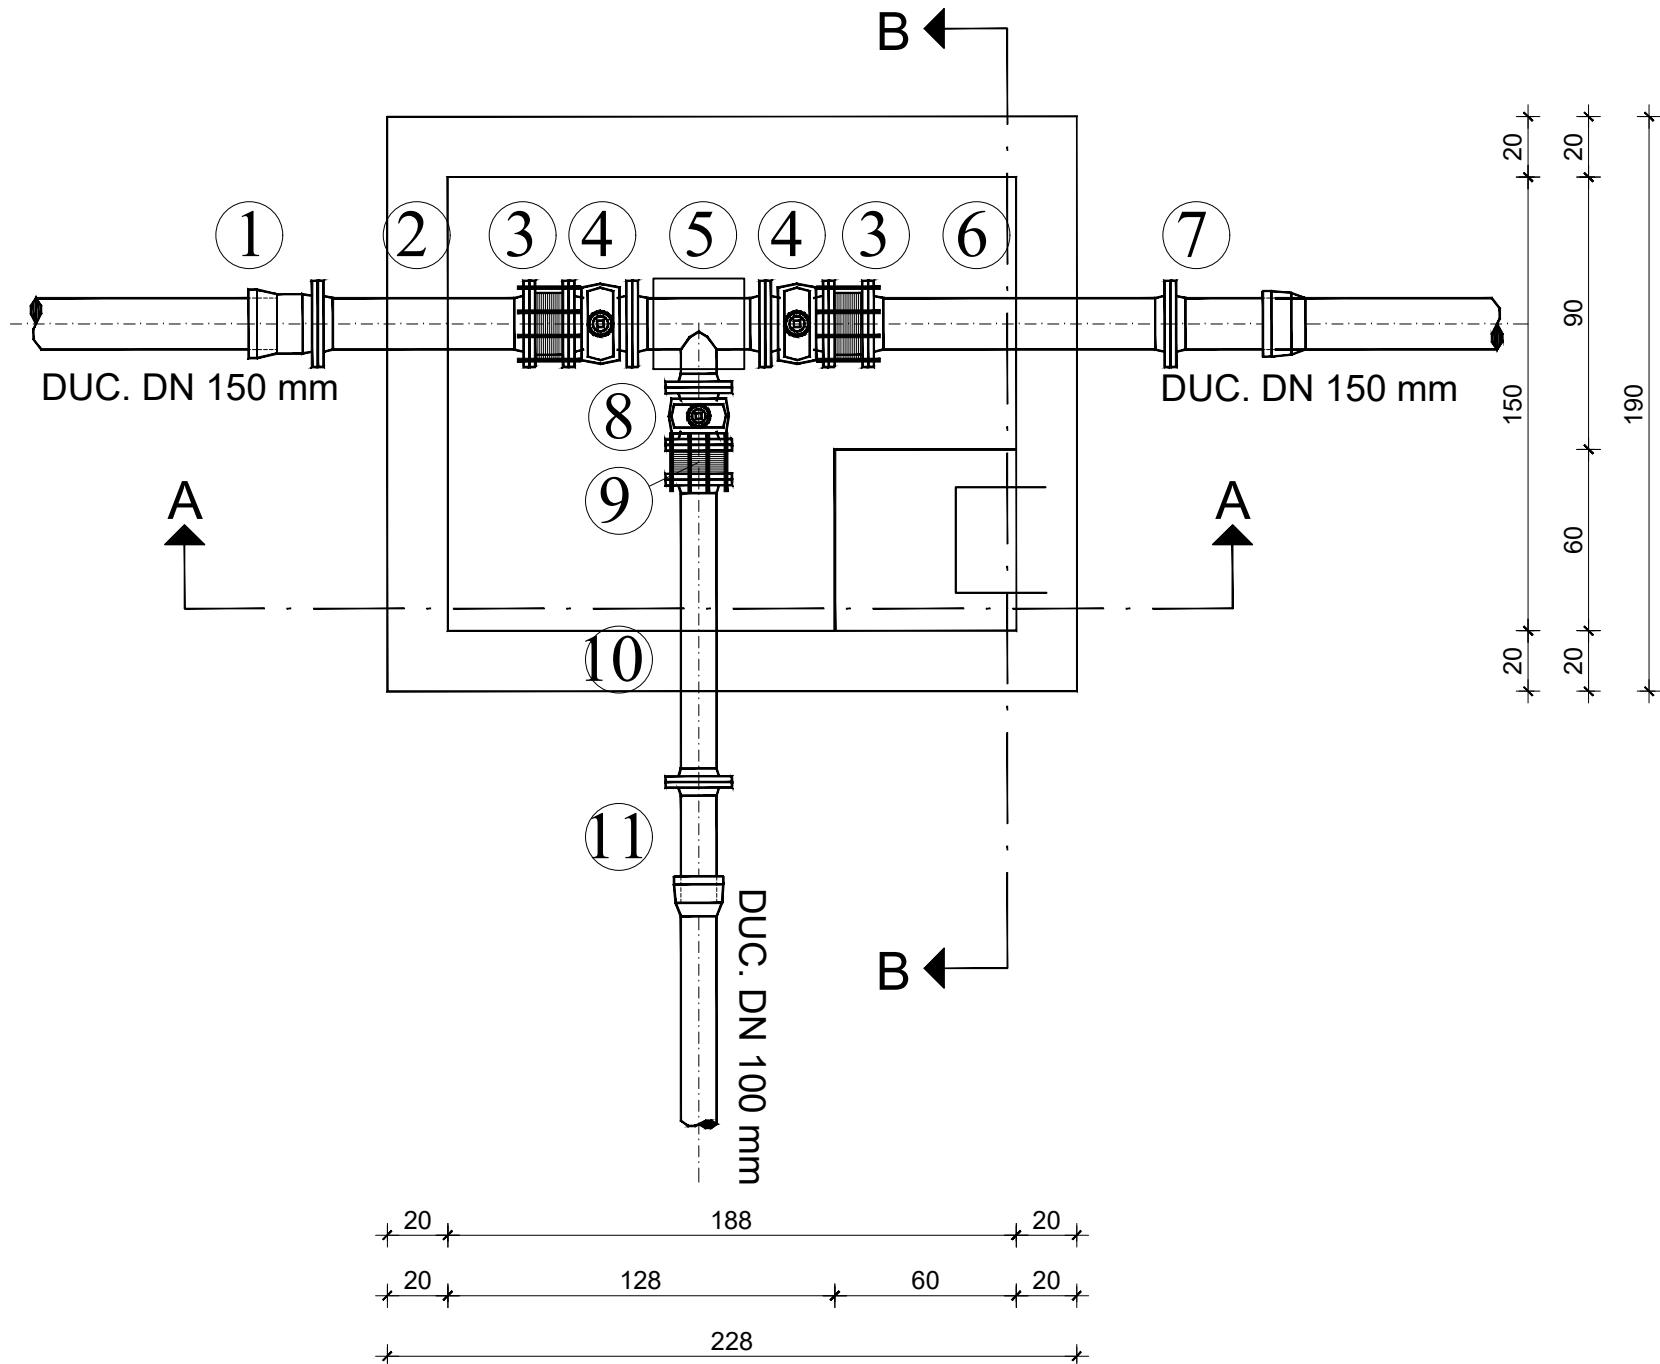

PRESJEK A-A

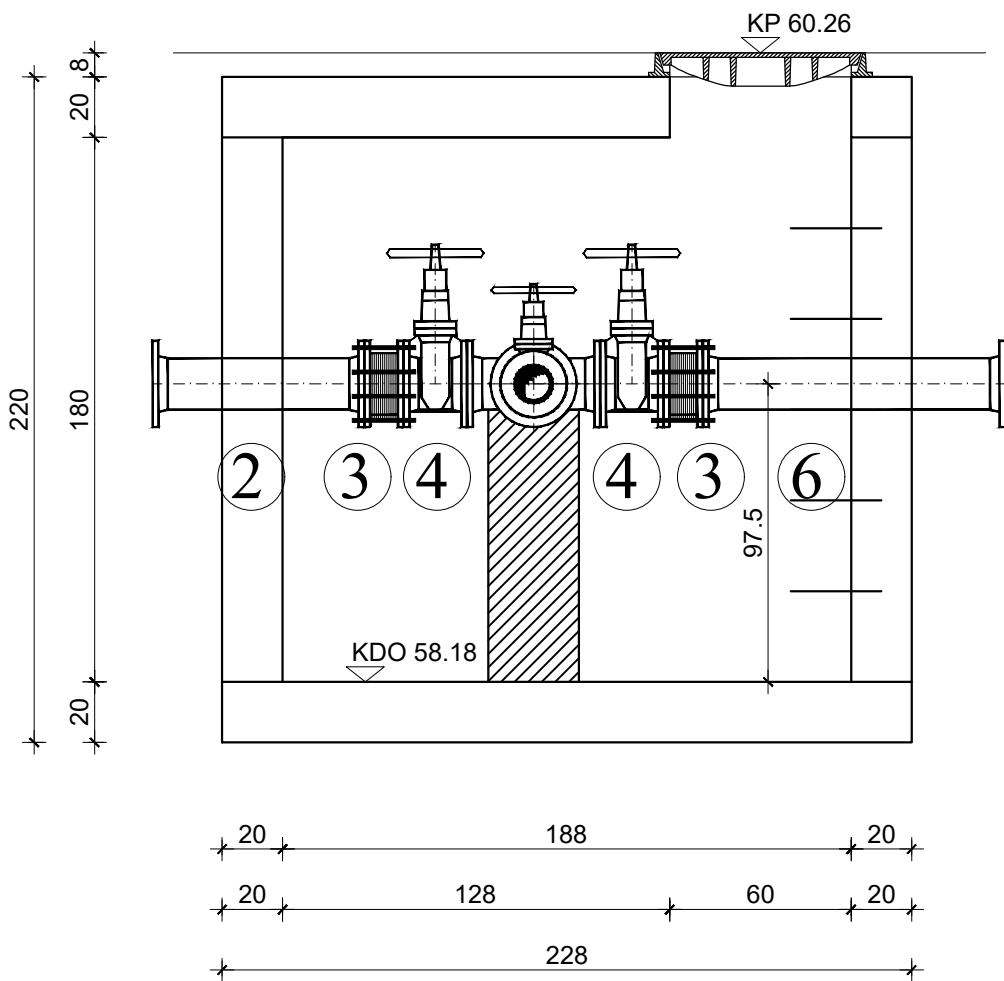

PRESJEK B-B

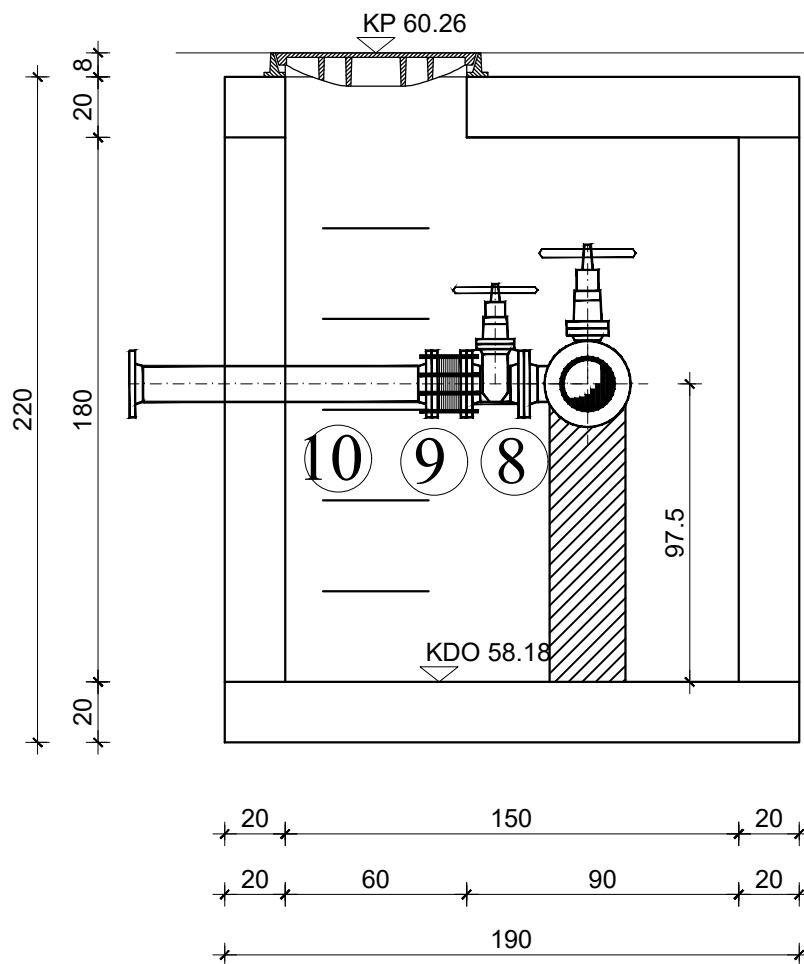

SPECIFIKACIJA

RED. BR.	OPIS KOMADA	OZN.ili RF.MOD.	DN (mm)	PN (bar)	DULJINA ili KUT	KOM.	TEZINA (kg/kom.)
1.	SPOJNI KOMAD s prit. i nagl. TYTON	EU	150	10	135	1	15.5
2.	RAVNI KOMAD s priрубicama	FF	150	10	700	1	32.5
3.	MONTAŽNO-DEMONT. KOMAD tip HARMONIKA	MDK	150	10	130	2	21.0
4.	EV-ZASUN kratki		150	10	210	2	44.0
5.	OTCJEPNI KOMAD s priрубicama	T	150/100	10	440/210	1	29.5
6.	RAVNI KOMAD s priрубicama	FF	150	10	1000	1	42.2
7.	RAVNI KOMAD s priрубicom	F	150	10	380	1	15.0
8.	EV-ZASUN kratki		100	10	190	1	23.0
9.	MONTAŽNO-DEMONT. KOMAD tip HARMONIKA	MDK	100	10	115	1	15.0
10.	RAVNI KOMAD s priрубicama	FF	100	10	1000	1	27.0
11.	RAVNI KOMAD s priрубicom	F	100	10	360	1	10.0


KOMUNALNA INFRASTRUKTURA PODUZETNIČKE
ZONE CRNO - ETAPA 1, faze: A1-1, A2-1, A3-1,
A4-1, A5-1, A6-1, A7-1, A8-1, A9-1, A10-1, A11-1,
A12-1, A13-1 i A14

PROJEKT VODOOPSKRBE
ZASUNSKO OKNO V25
mj. 1: 25


D&Z	D&Z d.o.o. PROJECTING - CONSULTING - ENGINEERING Jerolimica Vidulica 7, Zadar, tel:023/22 08 60, fax:023/22 08 61 E - mail: info@d-and-z.hr	INVESTITOR	GRAD ZADAR
		GRADEVINA	KOMUNALNA INFRASTRUKTURA PODUZETNIČKE ZONE CRNO - ETAPA 1, faze: A1-1, A2-1, A3-1, A4-1, A5-1, A6-1, A7-1, A8-1, A9-1, A10-1, A11-1, A12-1, A13-1 i A14
PROJEKTANT	FILIP JURANOV dipl.ing.grad.	SASTAV CRTEŽA	ZASUNSKO OKNO V25
PROJEKTANT SURADNIK	JASNA GRBAS mag.ing.aedif.	FAZA	GLAVNI PROJEKT
SURADNIK		MJERILO	1:25
		TEHNIČKI DNEVNIK	573v
		DATUM	08.2020.
		BROJ NACRTA	4.25

FAZA A1


TLOCRT

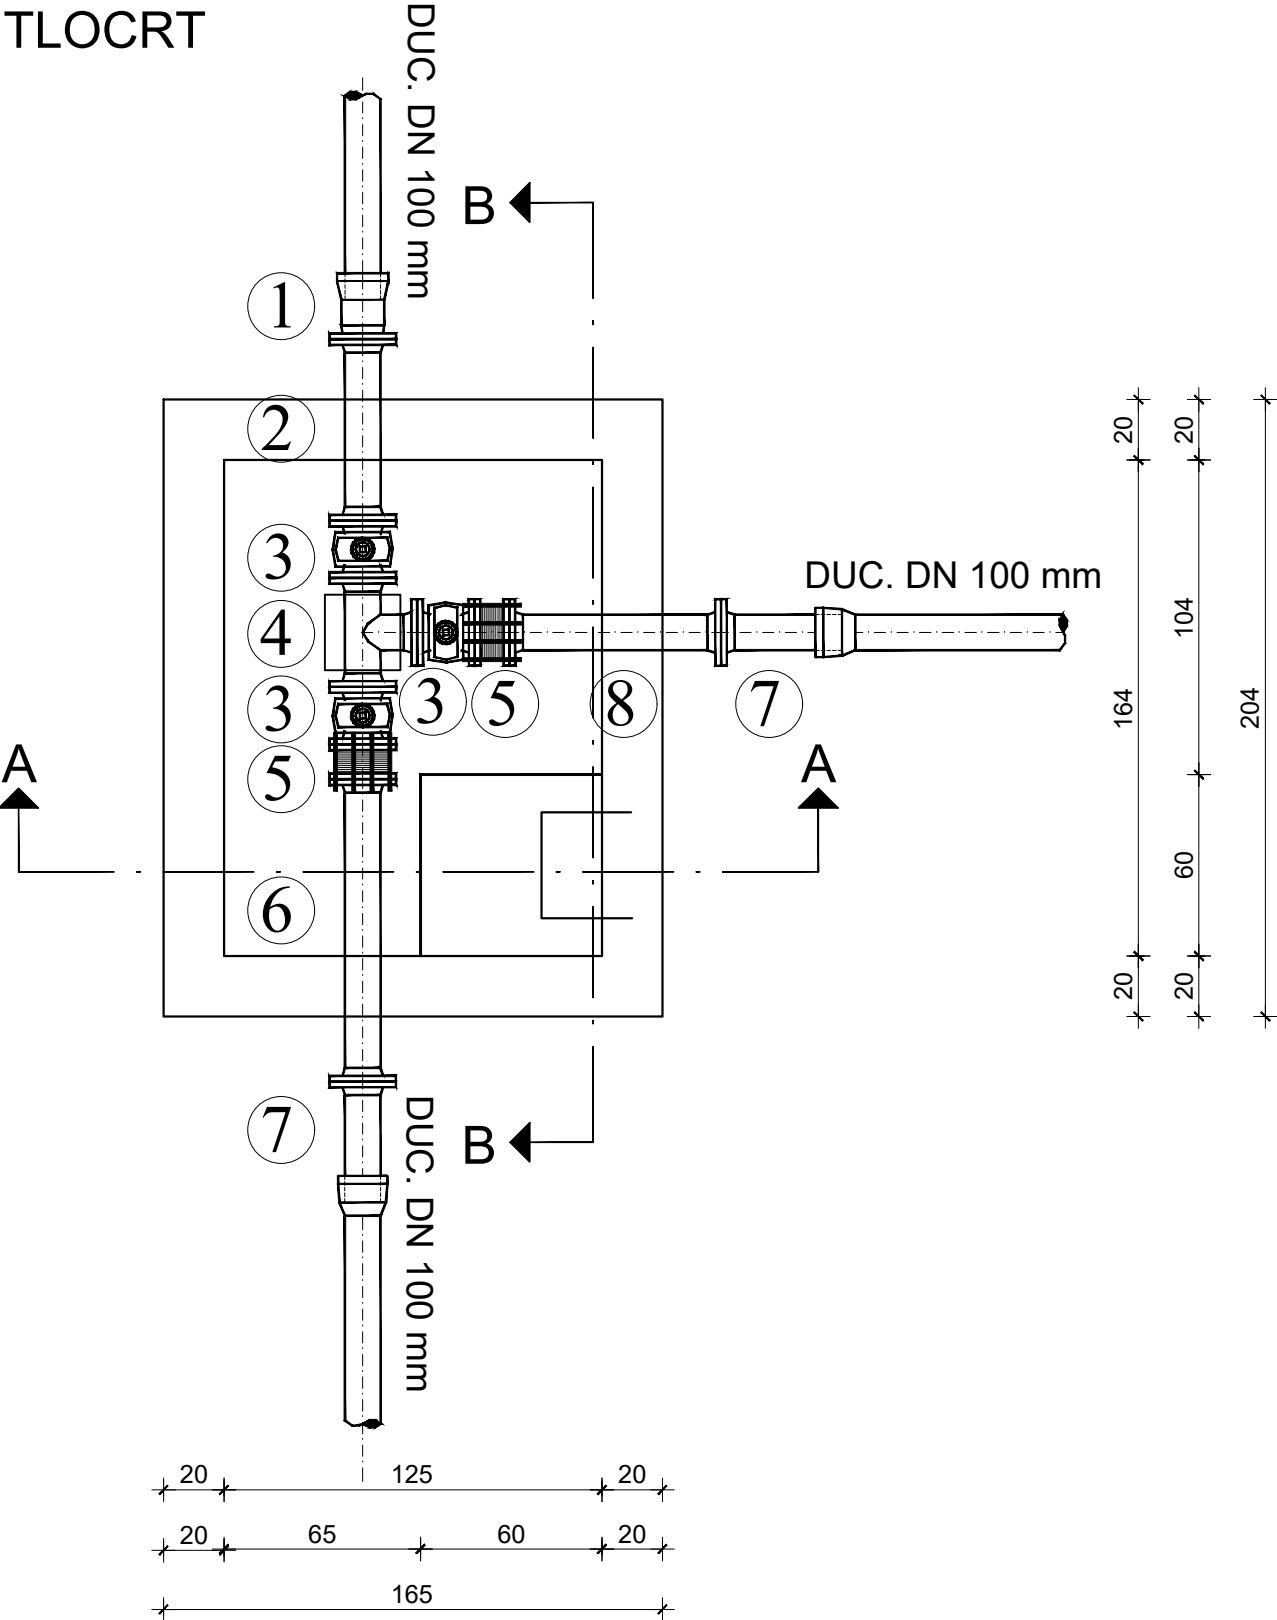

PRESJEK A-A

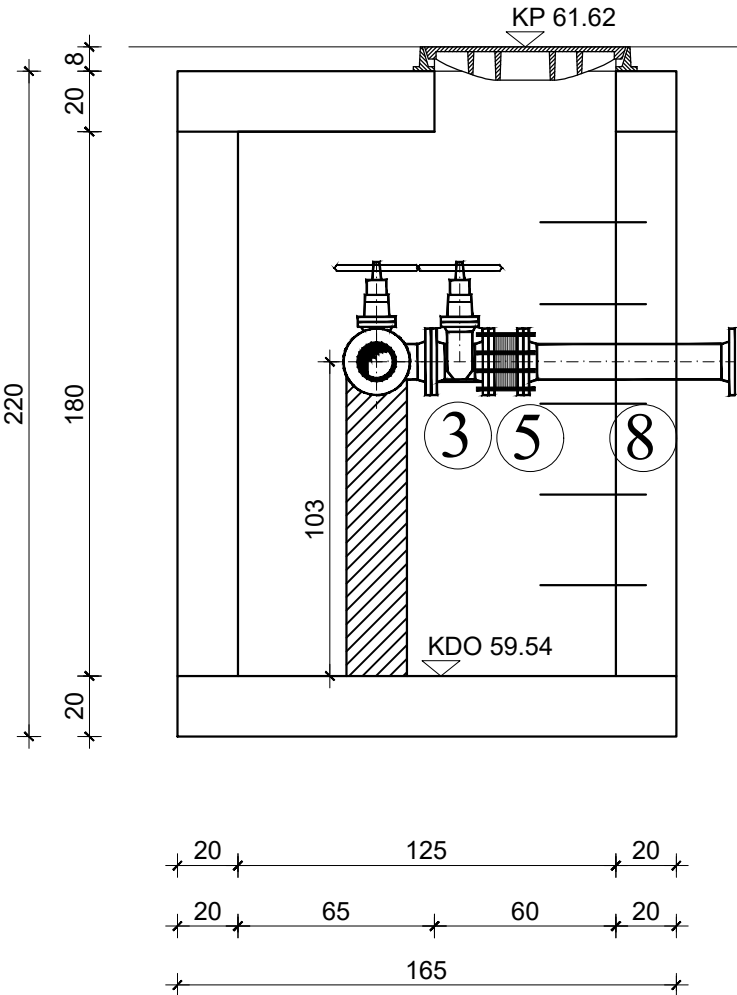

PRESJEK B-B

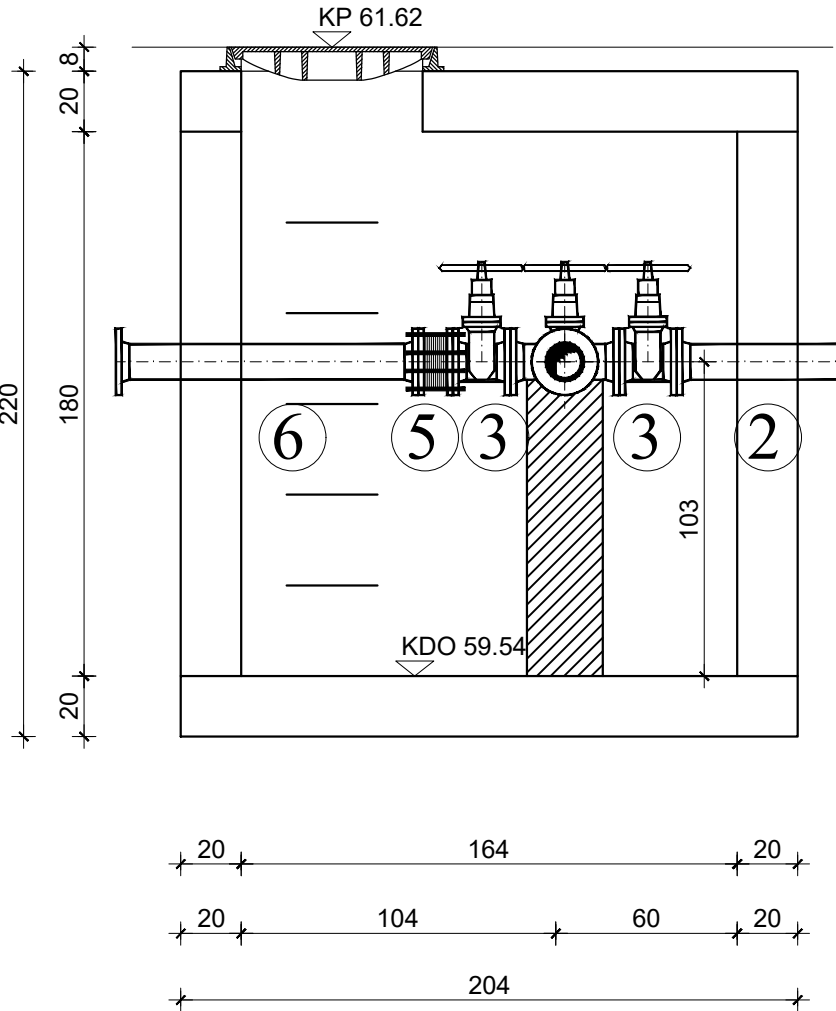

SPECIFIKACIJA

RED. BR.	OPIS KOMADA	OZN. ili RF. MOD.	DN (mm)	PN (bar)	DULJINA ili KUT	KOM.	TEZINA (kg/kom.)
1.	SPOJNI KOMAD s prir. i nagl. TYTON	EU	100	10	130	1	9.1
2.	RAVNI KOMAD s priрубicama	FF	100	10	600	1	18.9
3.	EV-ZASUN kratki		100	10	190	3	23.0
4.	OTCJEPNI KOMAD s priрубicama	T	100 100	10	360 180	1	19.4
5.	MONTAŽNO-DEMONT. KOMAD tip HARMONIKA	MDK	100	10	115	2	15.0
6.	RAVNI KOMAD s priрубicama	FF	100	10	1000	1	27.0
7.	RAVNI KOMAD s priрубicom	F	100	10	360	2	10.0
8.	RAVNI KOMAD s priрубicama	FF	100	10	700	1	20.9

KOMUNALNA INFRASTRUKTURA PODUZETNIČKE
ZONE CRNO - ETAPA 1, faze: A1-1, A2-1, A3-1,
A4-1, A5-1, A6-1, A7-1, A8-1, A9-1, A10-1, A11-1,
A12-1, A13-1 i A14

PROJEKT VODOOPSKRBE
ZASUNSKO OKNO V26
mj. 1: 25


D&Z

D&Z d.o.o. PROJECTING - CONSULTING - ENGINEERING
Jerolima Vidulića 7, Zadar, tel:023/22 08 60, fax:023/22 08 61
E - mail: info@d-and-z.hr


INVESTITOR	GRAD ZADAR
GRADEVINA	KOMUNALNA INFRASTRUKTURA PODUZETNIČKE ZONE CRNO - ETAPA 1, faze: A1-1, A2-1, A3-1, A4-1, A5-1, A6-1, A7-1, A8-1, A9-1, A10-1, A11-1, A12-1, A13-1 i A14
SASTAV CRTEŽA	ZASUNSKO OKNO V26
FAZA	GLAVNI PROJEKT
PROJEKTANT SURADNIK	JASNA GRBAS mag.ing.aedif.
MJERILO	1:25
TEHNIČKI DNEVNIK	573v
DATUM	08.2020.
BROJ NACRTA	4.26

FAZA A2


TLOCRT

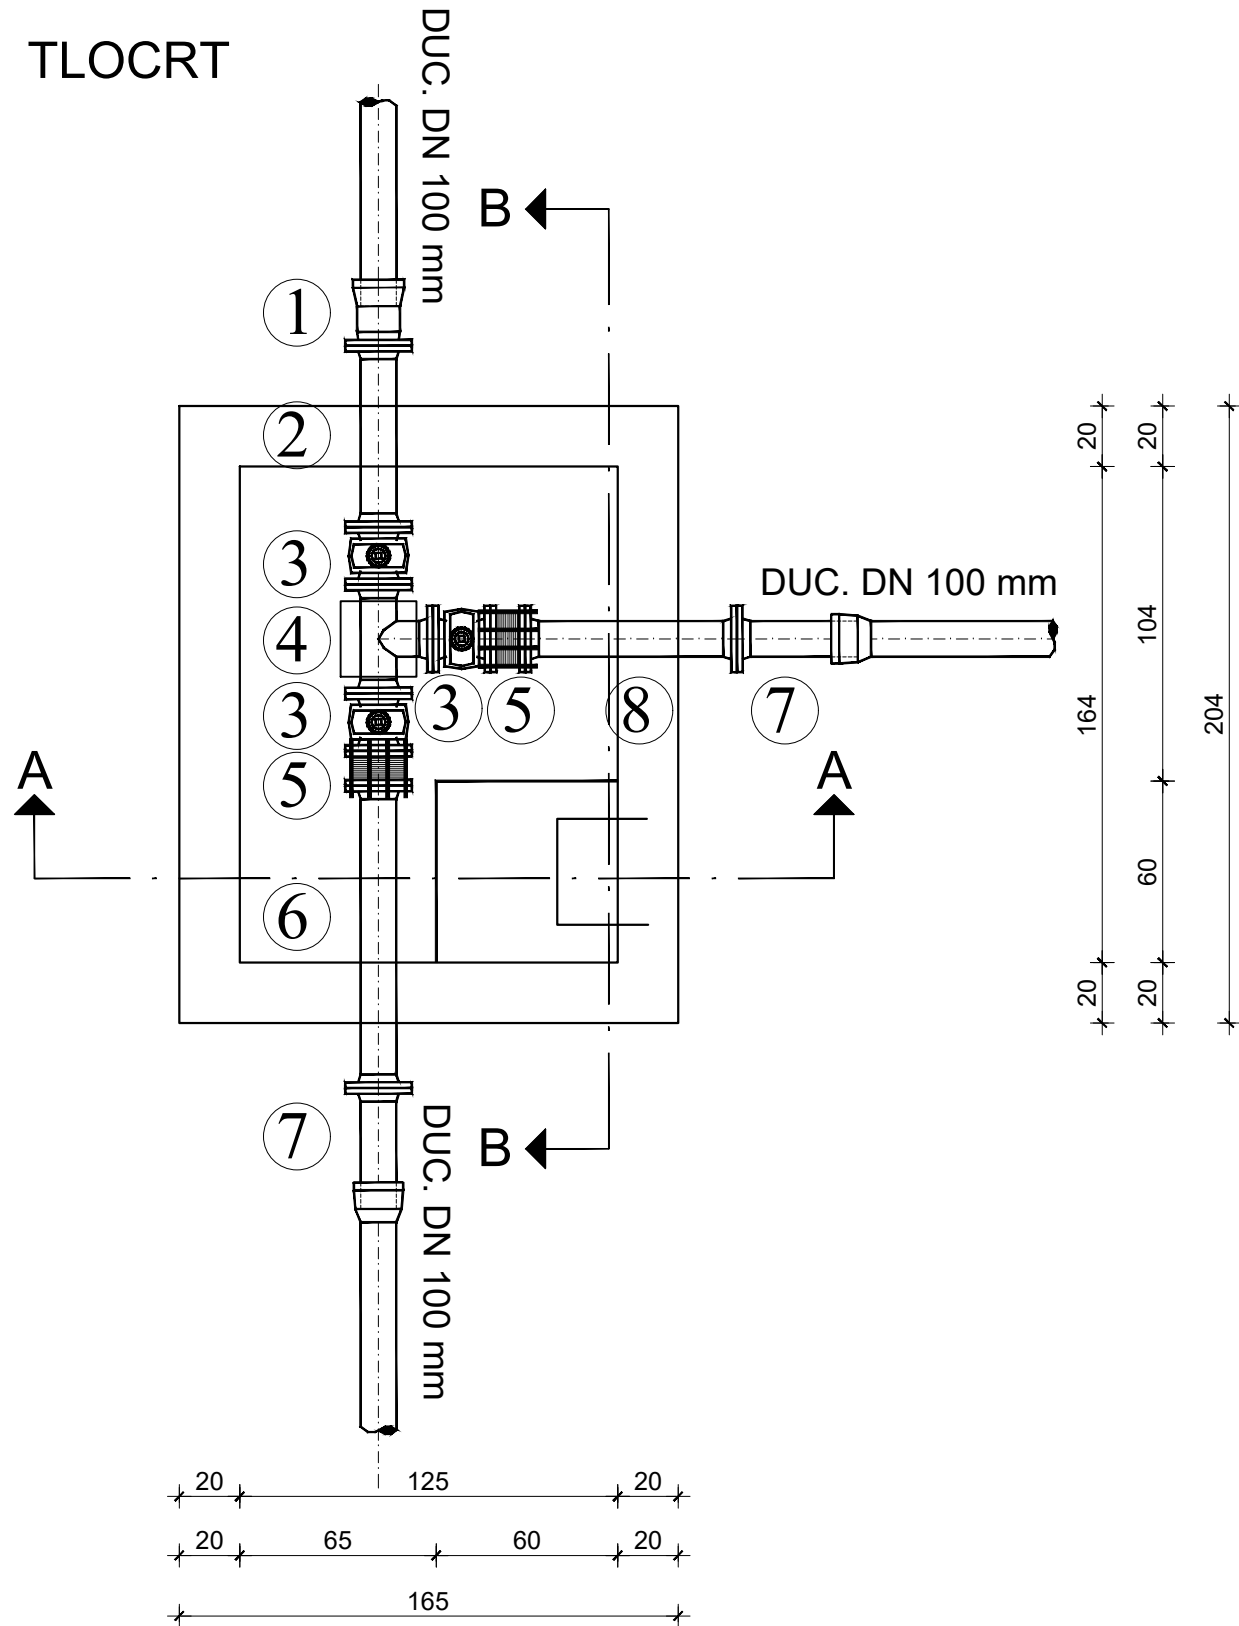

PRESJEK A-A

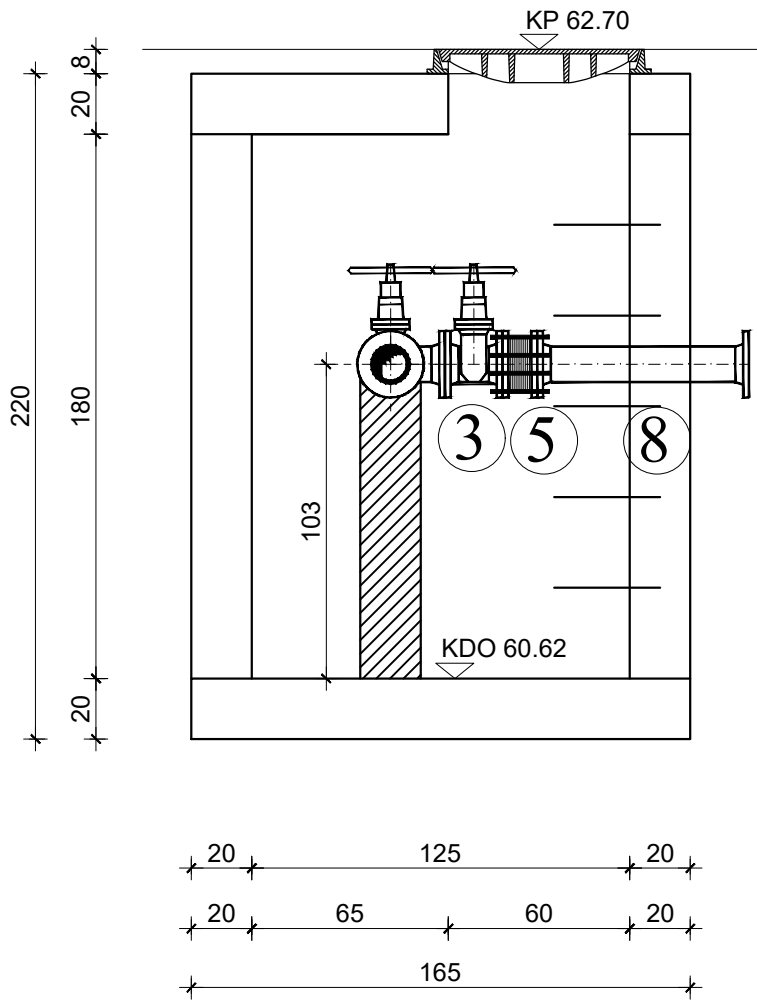

PRESJEK B-B

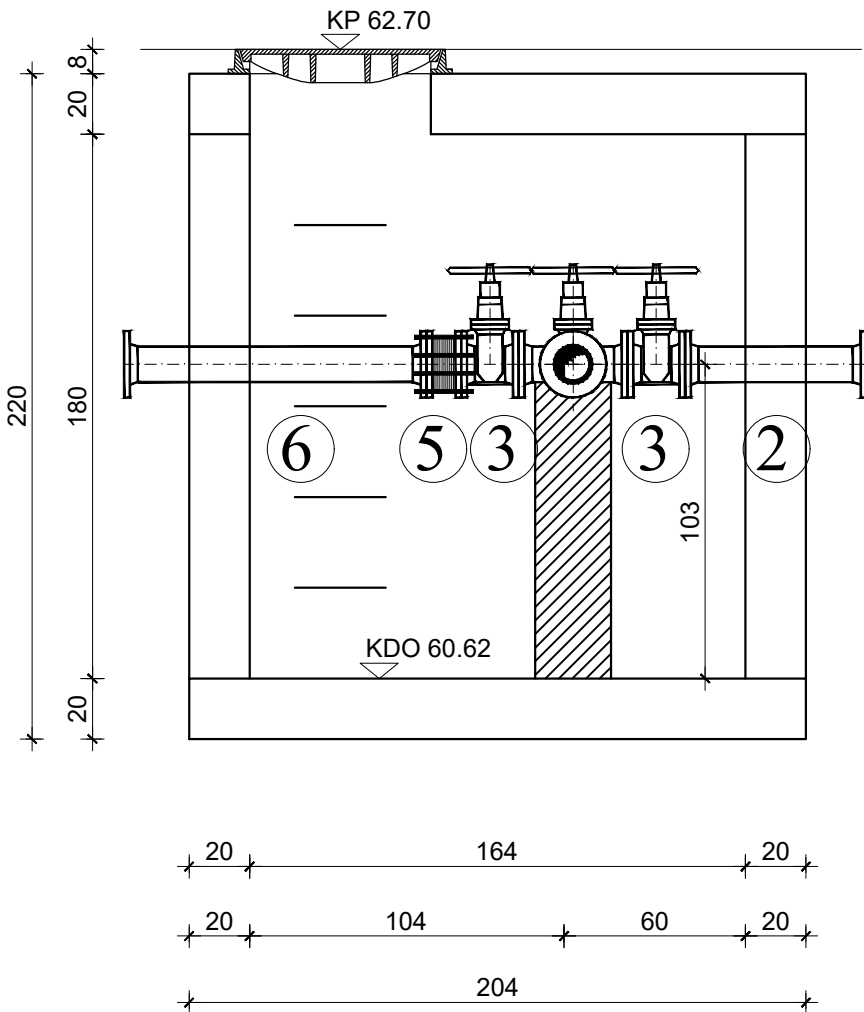

SPECIFIKACIJA


RED. BR.	OPIS KOMADA	OZNAČENJE RF. MOD.	DN (mm)	PN (bar)	DULJINA ili KUT	KOM.	TEŽINA (kg/kom.)
1.	SPOJNI KOMAD s prir. i nagl. TYTON	EU	100	10	130	1	9.1
2.	RAVNI KOMAD s prirubicama	FF	100	10	600	1	18.9
3.	EV-ZASUN kratki		100	10	190	3	23.0
4.	OTCJEPNI KOMAD s prirubicama	T	100 100	10	360 180	1	19.4
5.	MONTAŽNO-DEMONT. KOMAD tip HARMONIKA	MDK	100	10	115	2	15.0
6.	RAVNI KOMAD s prirubicama	FF	100	10	1000	1	27.0
7.	RAVNI KOMAD s prirubicom	F	100	10	360	2	10.0
8.	RAVNI KOMAD s prirubicama	FF	100	10	700	1	20.9

KOMUNALNA INFRASTRUKTURA PODUZETNIČKE
ZONE CRNO - ETAPA 1, faze: A1-1, A2-1, A3-1,
A4-1, A5-1, A6-1, A7-1, A8-1, A9-1, A10-1, A11-1,
A12-1, A13-1 i A14

PROJEKT VODOOPSKRBE
ZASUNSKO OKNO V27
mj. 1: 25

D&Z	D&Z d.o.o. PROJECTING - CONSULTING - ENGINEERING Jerolimova 7, Zadar, tel: 023/22 08 60, fax: 023/22 08 61 E - mail: info@d-and-z.hr	INVESTITOR	GRAD ZADAR
		GRADJEVINA	KOMUNALNA INFRASTRUKTURA PODUZETNIČKE ZONE CRNO - ETAPA 1, faze: A1-1, A2-1, A3-1, A4-1, A5-1, A6-1, A7-1, A8-1, A9-1, A10-1, A11-1, A12-1, A13-1 i A14
PROJEKTANT	FILIP JURANOV dipl.ing.građ.	SASTAV CRTEŽA	ZASUNSKO OKNO V27
		FAZA	GLAVNI PROJEKT
PROJEKTANT SURADNIK	JASNA GRBAS mag.ing.aedif.	MJERILO	1:25
SURADNIK		TEHNIČKI DNEVNIK	573v
		DATUM	08.2020.
		BROJ NACRTA	4.27
		ZAJEDNIČKA OZNAKA	INFR - 573 - E1


FAZA A2

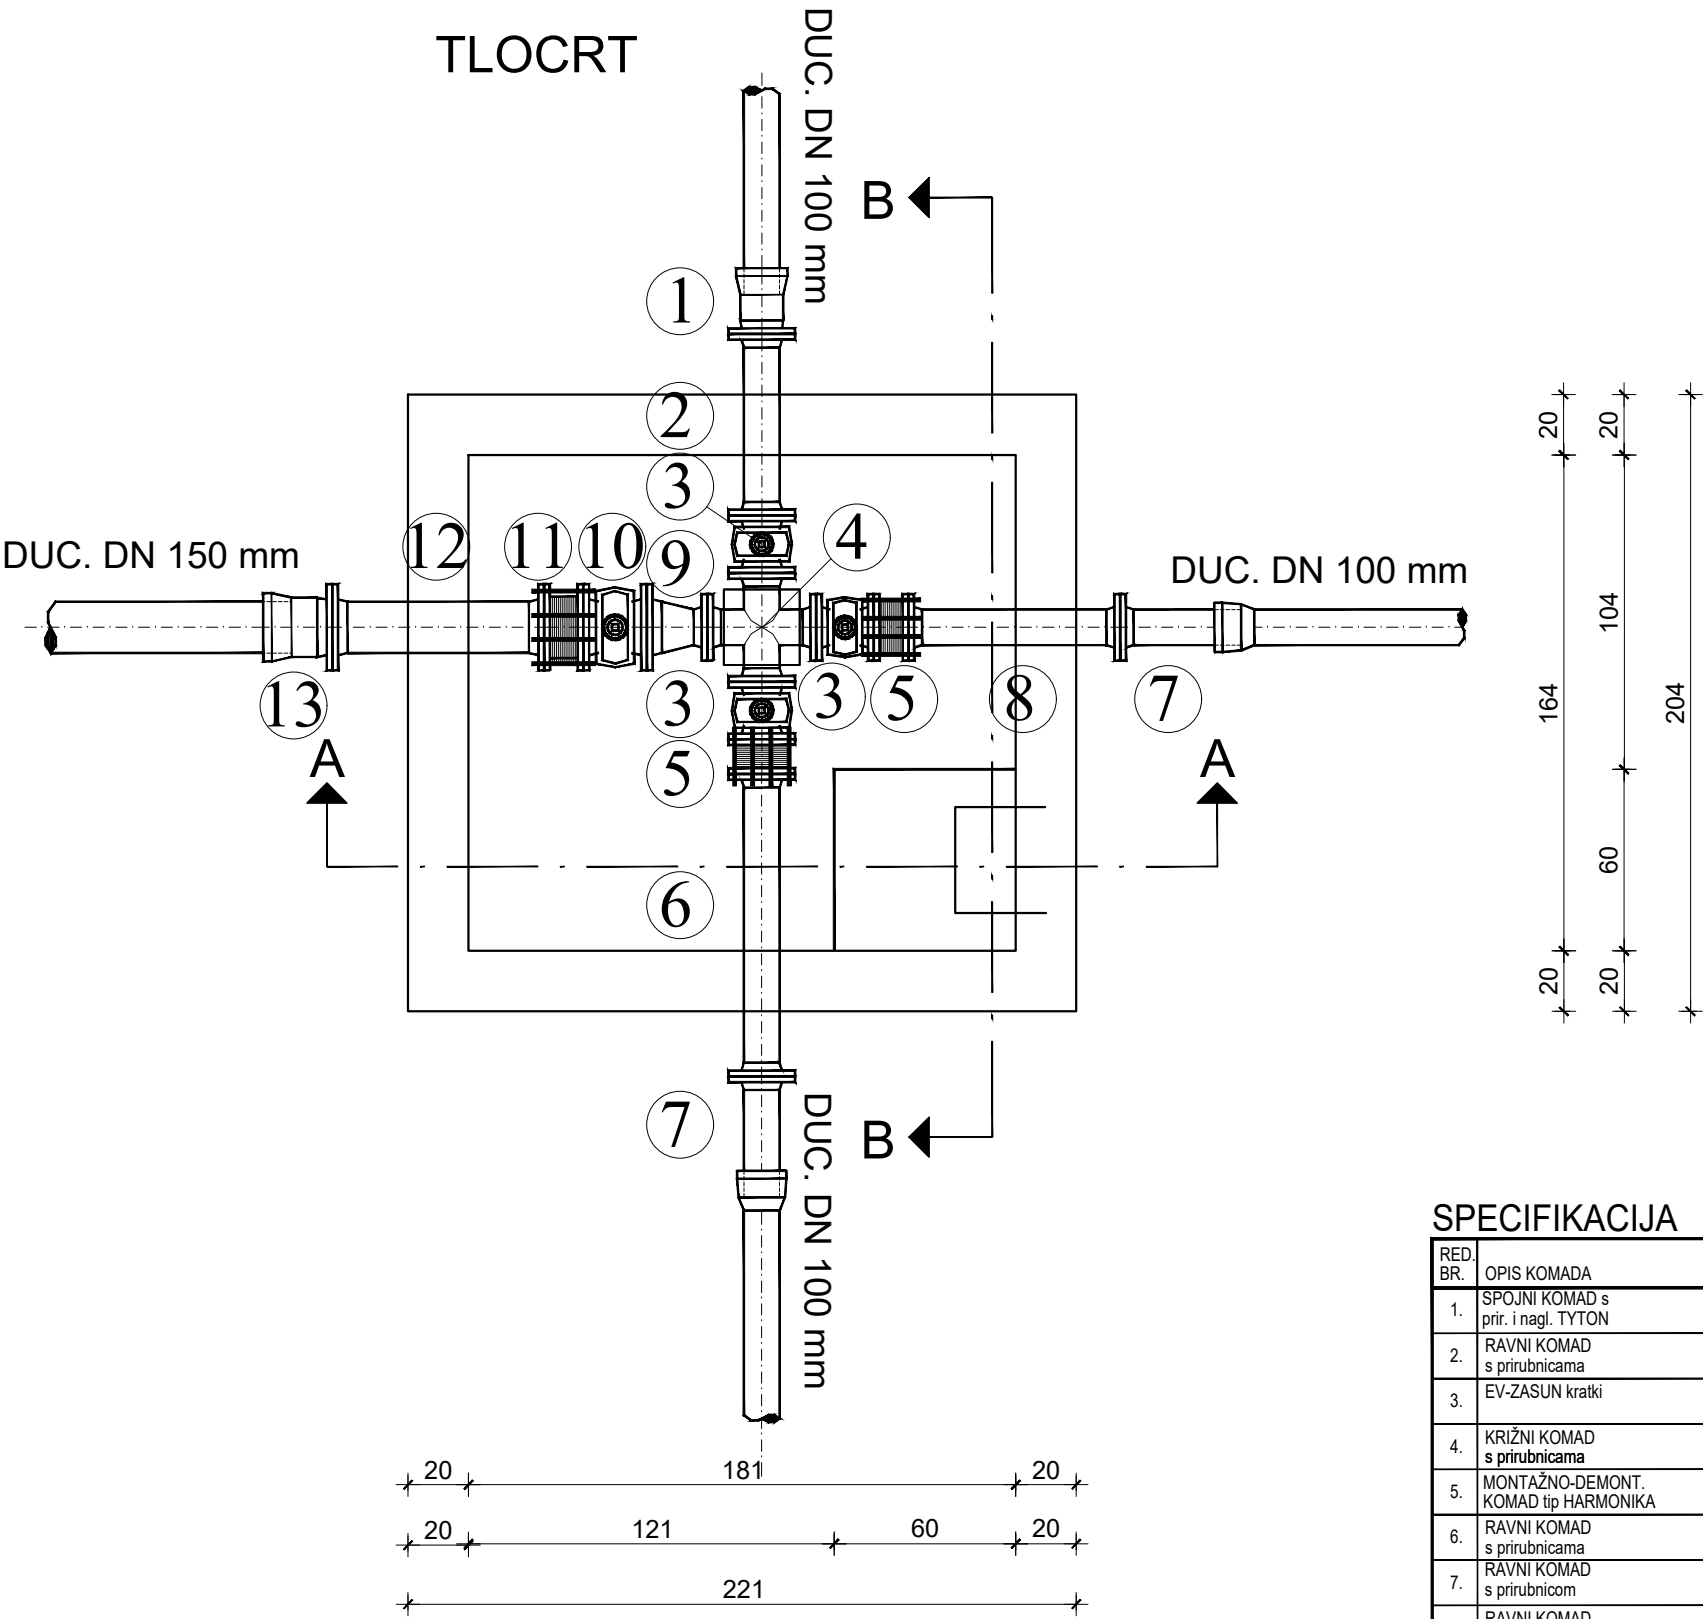


SPECIFIKACIJA

RED. BR.	OPIS KOMADA	OZN. ili RF-MOD.	DN (mm)	PN (bar)	DULJINA ili KUT	KOM.	TEZINA (kg/kom.)
1.	SPOJNI KOMAD s prir. i nagl. TYTON	EU	100	10	130	1	9.1
2.	RAVNI KOMAD s priрубnicama	FF	100	10	600	1	18.9
3.	EV-ZASUN kratki		100	10	190	3	23.0
4.	KRIŽNI KOMAD s priрубnicama	TT	100/100	10	360/360	1	25.0
5.	MONTAŽNO-DEMONT. KOMAD tip HARMONIKA	MDK	100	10	115	2	15.0
6.	RAVNI KOMAD s priрубnicama	FF	100	10	1000	1	27.0
7.	RAVNI KOMAD s priрубnicom	F	100	10	360	2	10.0
8.	RAVNI KOMAD s priрубnicama	FF	100	10	700	1	20.9
9.	REDUKCIJSKI KOMAD s priрубnicama	FFR	150/100	10	200	1	12.8
10.	EV-ZASUN kratki		150	10	210	1	44.0
11.	MONTAŽNO-DEMONT. KOMAD tip HARMONIKA	MDK	150	10	130	1	21.0
12.	RAVNI KOMAD s priрубnicama	FF	150	10	700	1	32.5
13.	SPOJNI KOMAD s prir. i nagl. TYTON	EU	150	10	135	1	15.5

PRESJEK A-A

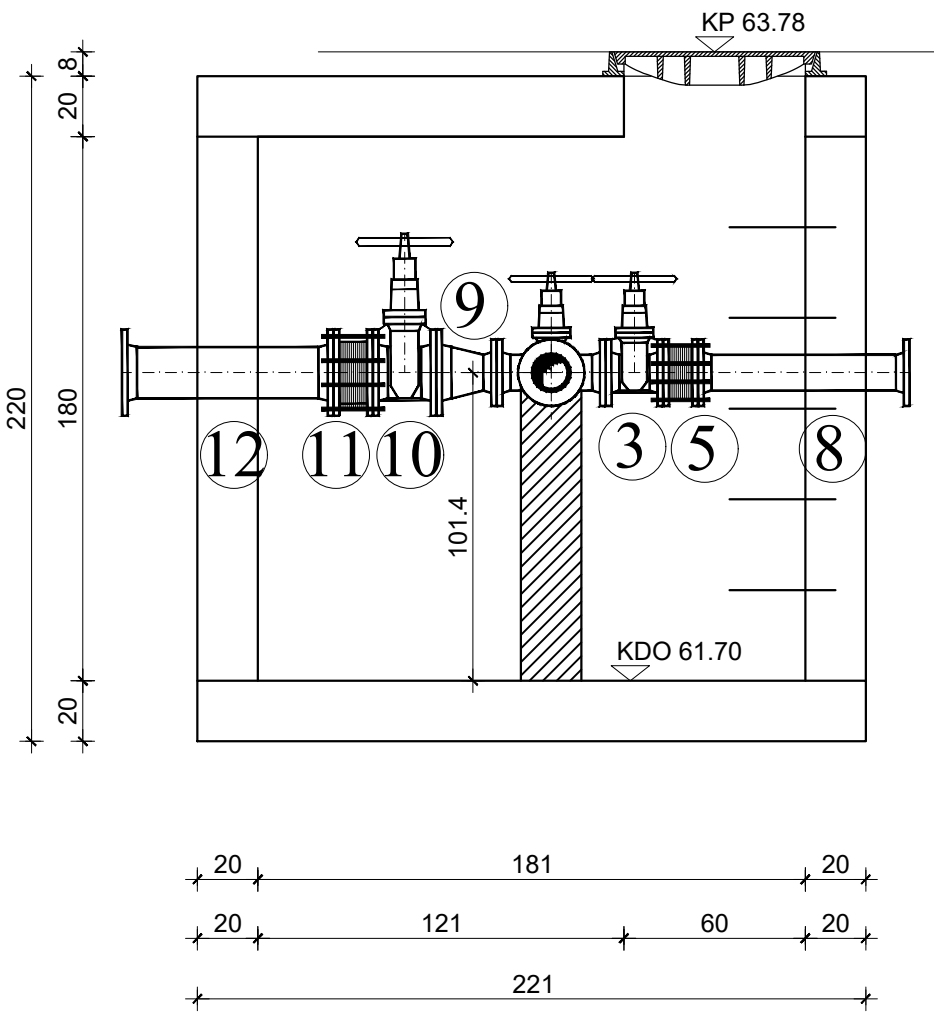

PRESJEK B-B

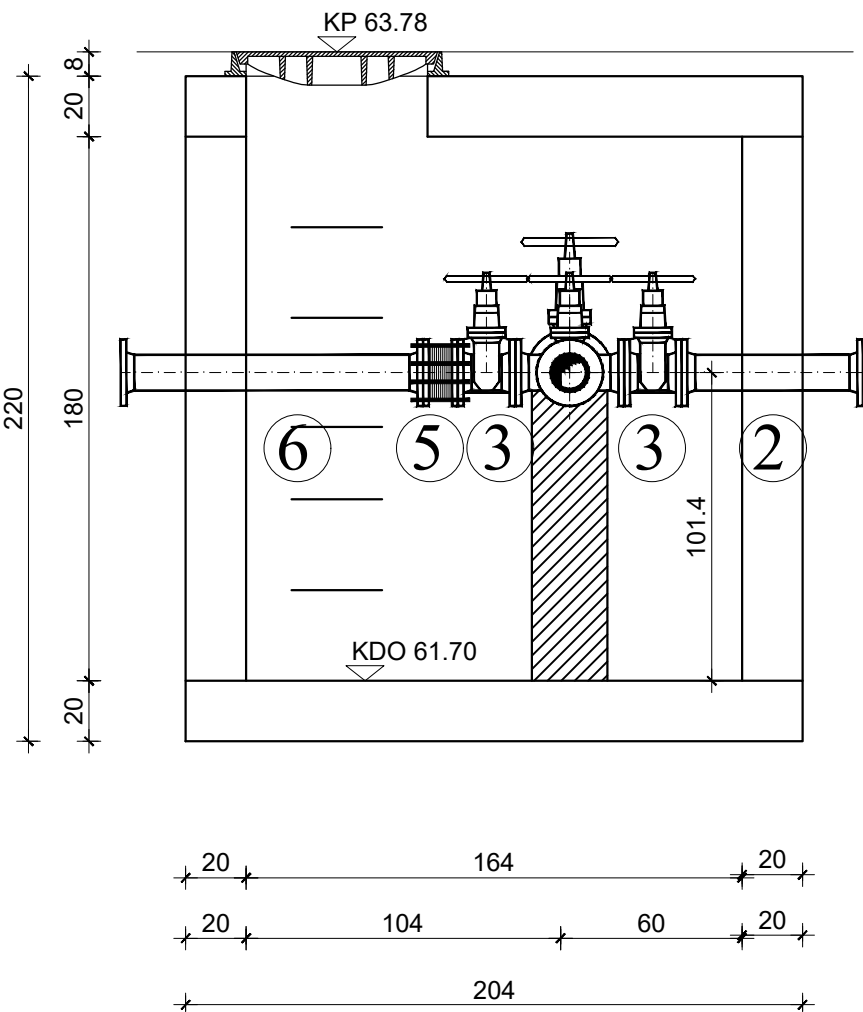


KOMUNALNA INFRASTRUKTURA PODUZETNIČKE
ZONE CRNO - ETAPA 1, faze: A1-1, A2-1, A3-1,
A4-1, A5-1, A6-1, A7-1, A8-1, A9-1, A10-1, A11-1,
A12-1, A13-1 i A14


PROJEKT VODOOPSKRBE
ZASUNSKO OKNO V28
mj. 1: 25

D&Z	D&Z d.o.o. PROJECTING - CONSULTING - ENGINEERING Jerolima Vidulića 7, Zadar, tel:023/22 08 60, fax:023/22 08 61 E - mail: info@d-and-z.hr	INVESTITOR	GRAD ZADAR
		GRABEVINA	KOMUNALNA INFRASTRUKTURA PODUZETNIČKE ZONE CRNO - ETAPA 1, faze: A1-1, A2-1, A3-1, A4-1, A5-1, A6-1, A7-1, A8-1, A9-1, A10-1, A11-1, A12-1, A13-1 i A14
PROJEKTANT	FILIP JURANOV dipl.ing.grad.	SASTAV CRTEŽA	ZASUNSKO OKNO V28
		FAZA	GLAVNI PROJEKT
PROJEKTANT SURADNIK	JASNA GRBAS mag.ing.aedif.	MJERILO	1:25
SURADNIK		DATUM	08.2020.
		TEHNIČKI DNEVNIK	573v
		BRČJ NACRTA	4.28
		ZAJEDNIČKA OZNAKA	INFR - 573 - E1


FAZA A6

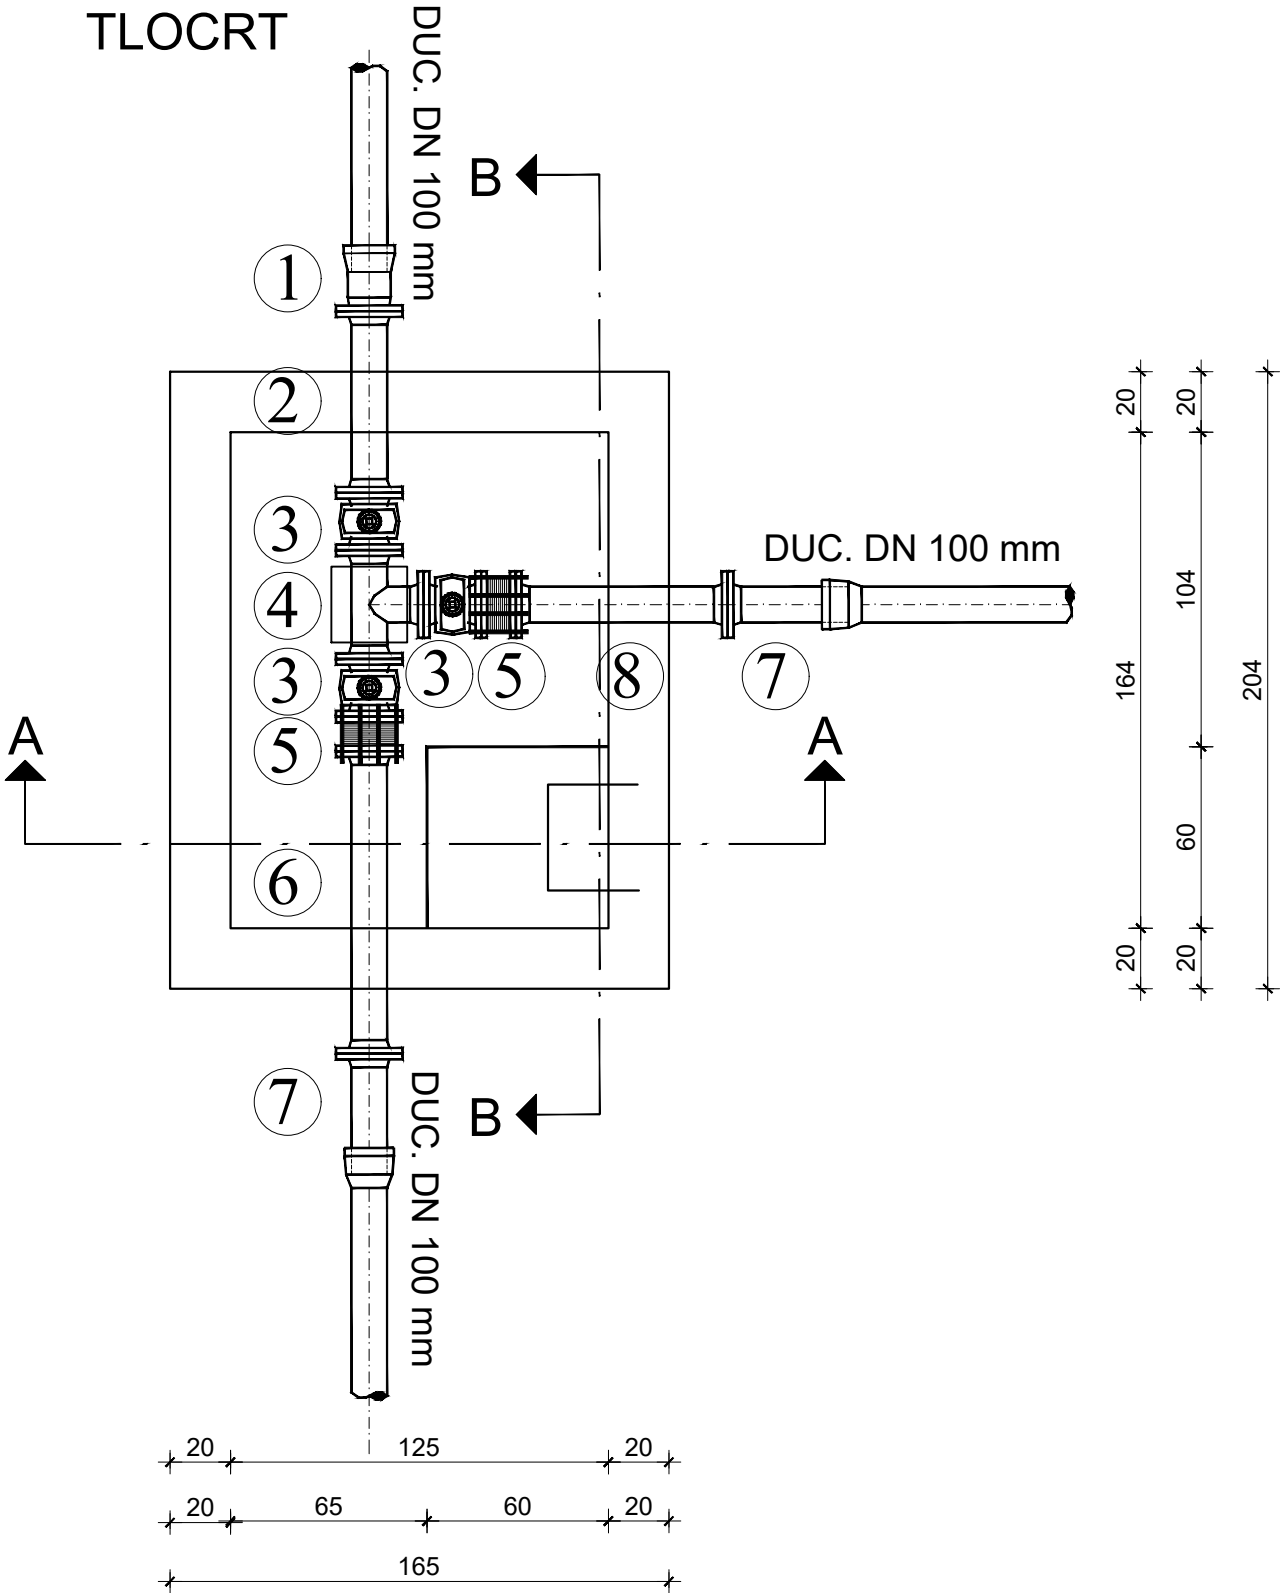

PRESJEK A-A

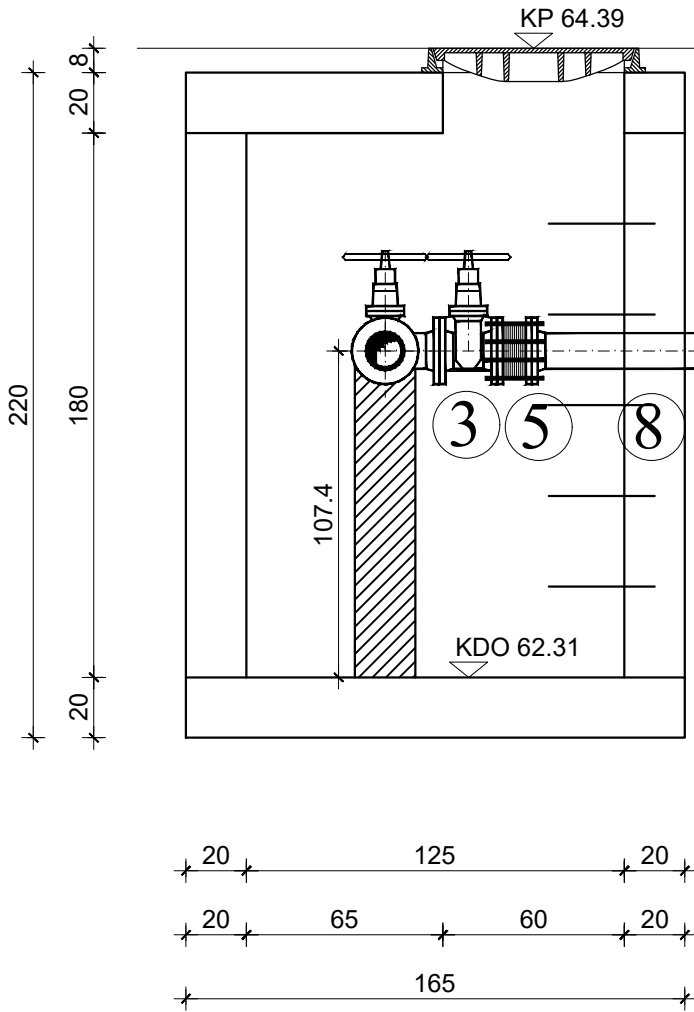

PRESJEK B-B

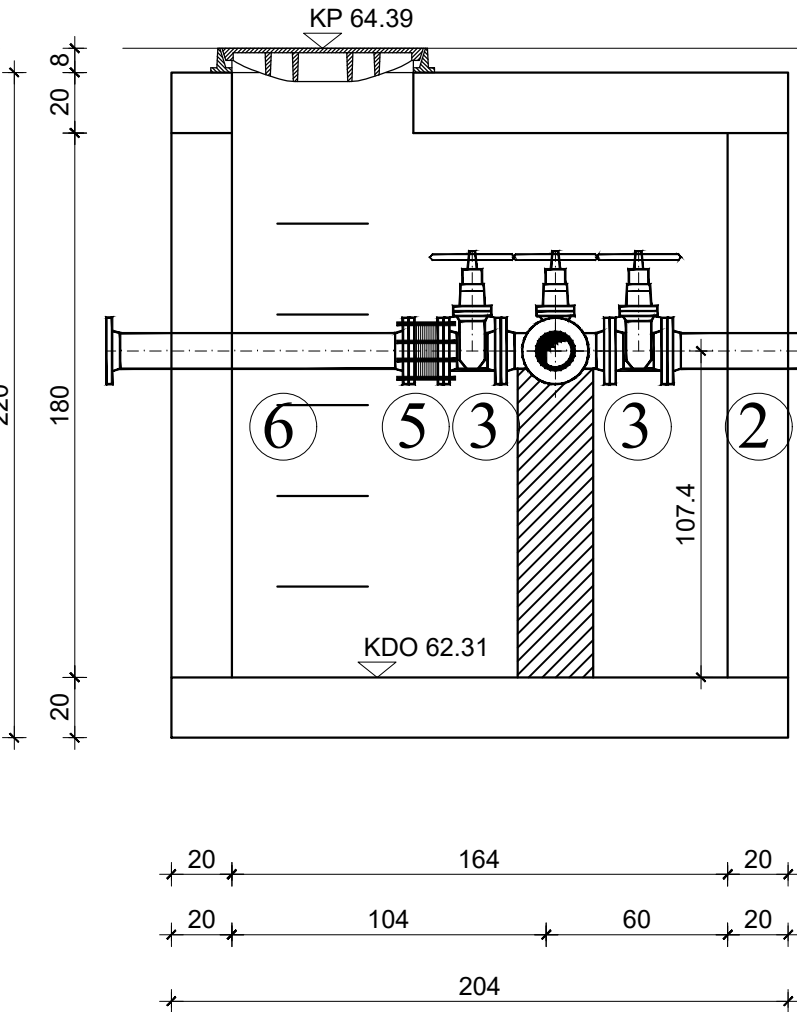

SPECIFIKACIJA


RED. BR.	OPIS KOMADA	OZN.ili RF.MOD.	DN (mm)	PN (bar)	DULJINA ili KUT	KOM.	TEZINA (kg/kom.)
1.	SPOJNI KOMAD s prir. i nagl. TYTON	EU	100	10	130	1	9.1
2.	RAVNI KOMAD s priрубnicama	FF	100	10	600	1	18.9
3.	EV-ZASUN kratki		100	10	190	3	23.0
4.	OTCJEPNI KOMAD s priрубnicama	T	100/100	10	360/180	1	19.4
5.	MONTAŽNO-DEMONT. KOMAD tip HARMONIKA	MDK	100	10	115	2	15.0
6.	RAVNI KOMAD s priрубnicama	FF	100	10	1000	1	27.0
7.	RAVNI KOMAD s priрубnicom	F	100	10	360	2	10.0
8.	RAVNI KOMAD s priрубnicama	FF	100	10	700	1	20.9

KOMUNALNA INFRASTRUKTURA PODUZETNIČKE ZONE CRNO - ETAPA 1, faze: A1-1, A2-1, A3-1, A4-1, A5-1, A6-1, A7-1, A8-1, A9-1, A10-1, A11-1, A12-1, A13-1 i A14


PROJEKT VODOOPSKRBE ZASUNSKO OKNO V29
mj. 1: 25

D&Z	D&Z d.o.o. PROJECTING - CONSALTING - ENGINEERING Jerolima Vidulića 7, Zadar, tel:023/22 08 60, fax:023/22 08 61 E - mail: info@d-and-z.hr	INVESTITOR	GRAD ZADAR
		GRABEVINA	KOMUNALNA INFRASTRUKTURA PODUZETNIČKE ZONE CRNO - ETAPA 1, faze: A1-1, A2-1, A3-1, A4-1, A5-1, A6-1, A7-1, A8-1, A9-1, A10-1, A11-1, A12-1, A13-1 i A14
PROJEKTANT	FILIP JURANOV dipl.ing.grad.	SASTAV CRTEŽA	ZASUNSKO OKNO V29
PROJEKTANT SURADNIK	JASNA GRBAS mag.ing.aedif.	FAZA	GLAVNI PROJEKT
SURADNIK		MJERILO	1:25
		DATUM	08.2020.
		TEHNIČKI DNEVNIK	573v
		BROJ NACRTA	4.29
		ZAJEDNIČKA OZNAKA	INFR - 573 - E1


FAZA A6

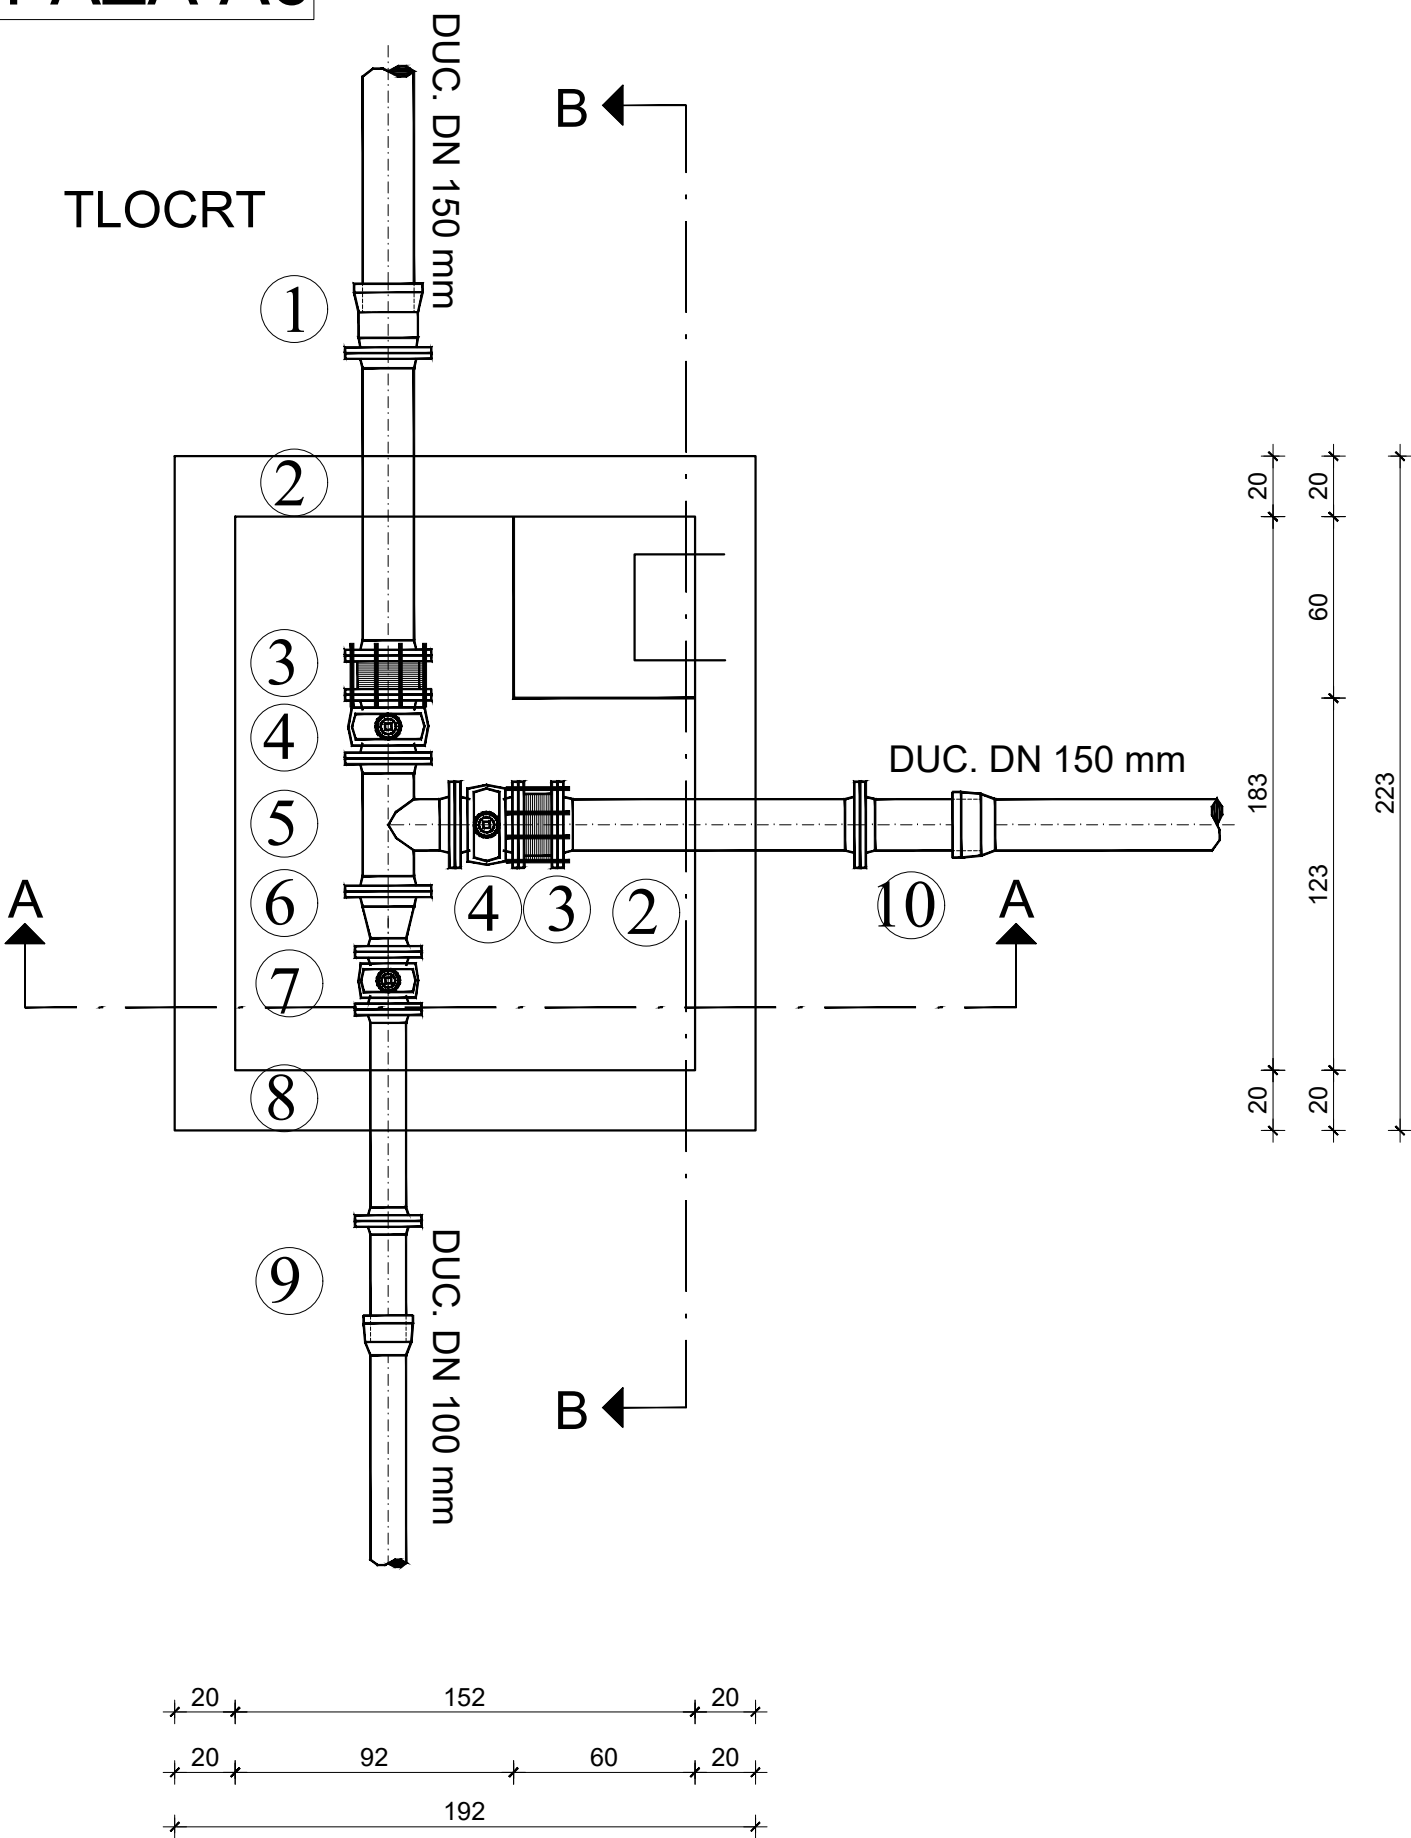

PRESJEK A-A

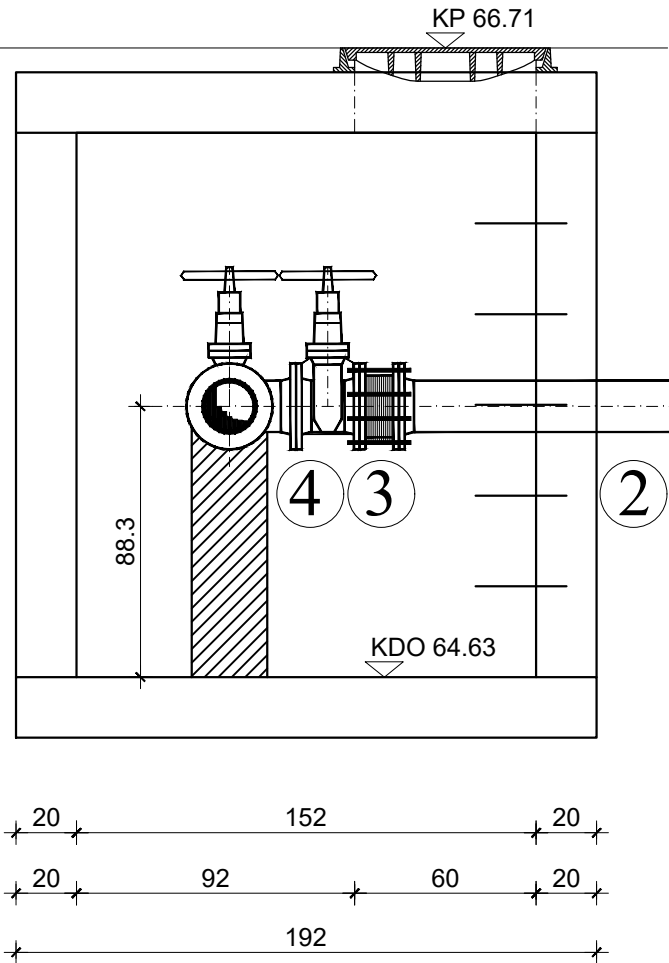

PRESJEK B-B

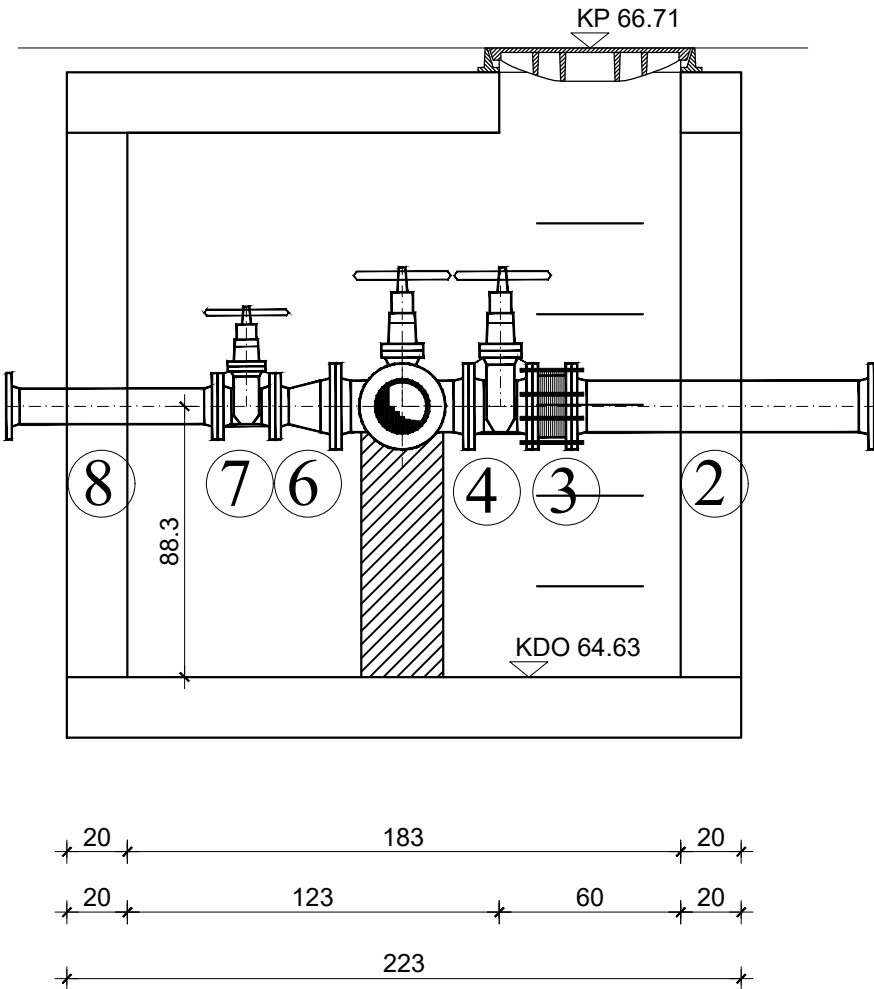

SPECIFIKACIJA



RED. BR.	OPIS KOMADA	OZN. ili RF. MOD.	DN (mm)	PN (bar)	DULJINA ili KUT	KOM.	TEZINA (kg/kom.)
1.	SPOJNI KOMAD s pril. i nagl. TYTON	EU	150	10	135	1	15.5
2.	RAVNI KOMAD s priрубnicama	FF	150	10	1000	2	42.2
3.	MONTAŽNO-DEMONT. KOMAD tip HARMONIKA	MDK	150	10	130	2	21.0
4.	EV-ZASUN kratki		150	10	210	2	44.0
5.	OTCJEPNI KOMAD s priрубnicama	T	150/150	10	440/220	1	32.0
6.	REDUKCIJSKI KOMAD s priрубnicama	FFR	150/100	10	200	1	12.8
7.	EV-ZASUN kratki		100	10	190	1	23.0
8.	RAVNI KOMAD s priрубnicama	FF	100	10	700	1	20.9
9.	RAVNI KOMAD s priрубnicom	F	100	10	360	1	10.0
10.	RAVNI KOMAD s priрубnicom	F	150	10	380	1	15.0

KOMUNALNA INFRASTRUKTURA PODUZETNIČKE ZONE CRNO - ETAPA 1, faze: A1-1, A2-1, A3-1, A4-1, A5-1, A6-1, A7-1, A8-1, A9-1, A10-1, A11-1, A12-1, A13-1 i A14

PROJEKT VODOOPSKRBE ZASUNSKO OKNO V30
mj. 1: 25

D&Z	D&Z d.o.o. PROJECTING - CONSALTING - ENGINEERING Jerolima Vidulića 7, Zadar, tel:023/22 08 60, fax:023/22 08 61 E - mail: info@d-and-z.hr	INVESTITOR	GRAD ZADAR
		GRABEVINA	KOMUNALNA INFRASTRUKTURA PODUZETNIČKE ZONE CRNO - ETAPA 1, faze: A1-1, A2-1, A3-1, A4-1, A5-1, A6-1, A7-1, A8-1, A9-1, A10-1, A11-1, A12-1, A13-1 i A14
PROJEKTANT	FILIP JURANOV dipl.ing.građ.	SASTAV CRTEŽA	ZASUNSKO OKNO V30
PROJEKTANT SURADNIK	JASNA GRBAS mag.ing.aedif.	FAZA	GLAVNI PROJEKT
SURADNIK		TEHNIČKI DNEVNIK	573v
		DATUM	08.2020.
		BROJ NACRTA	4.30
		ZAJEDNIČKA OZNAKA	INFR - 573 - E1

FAZA A6

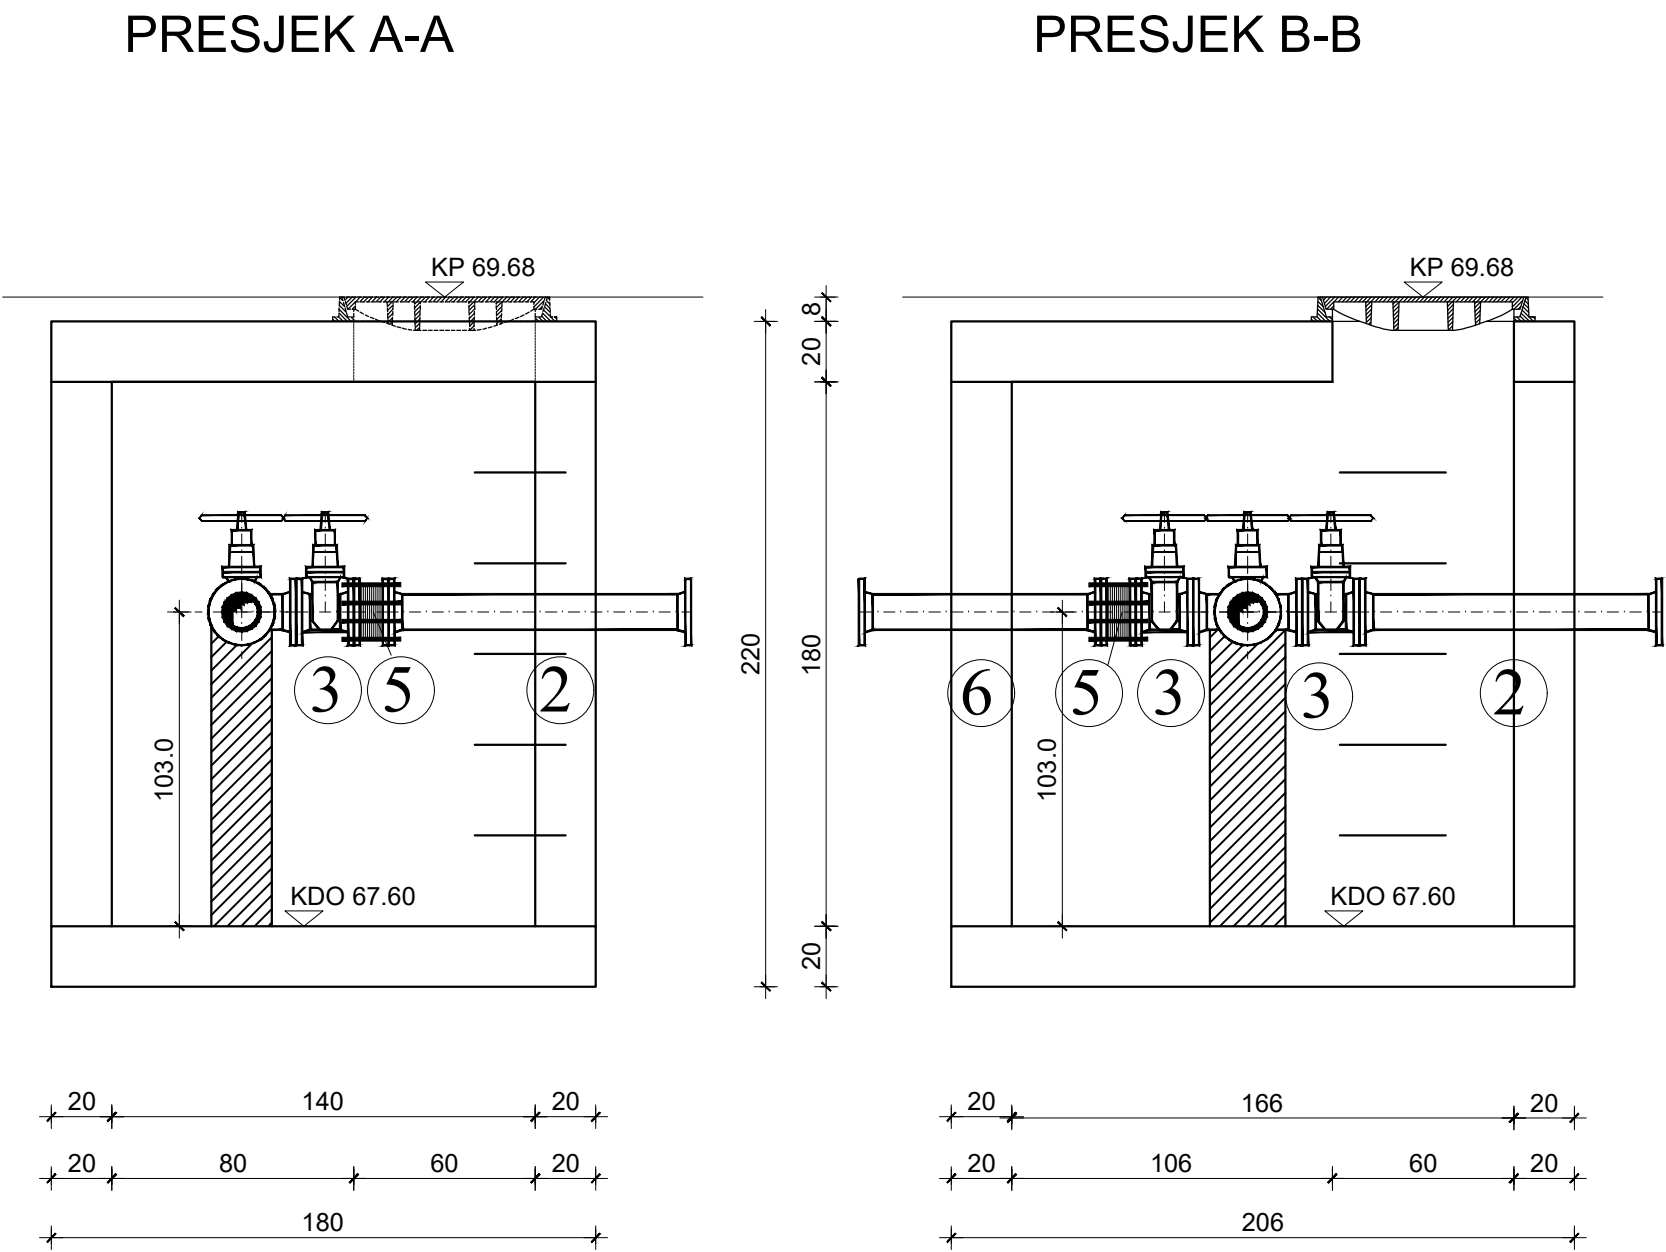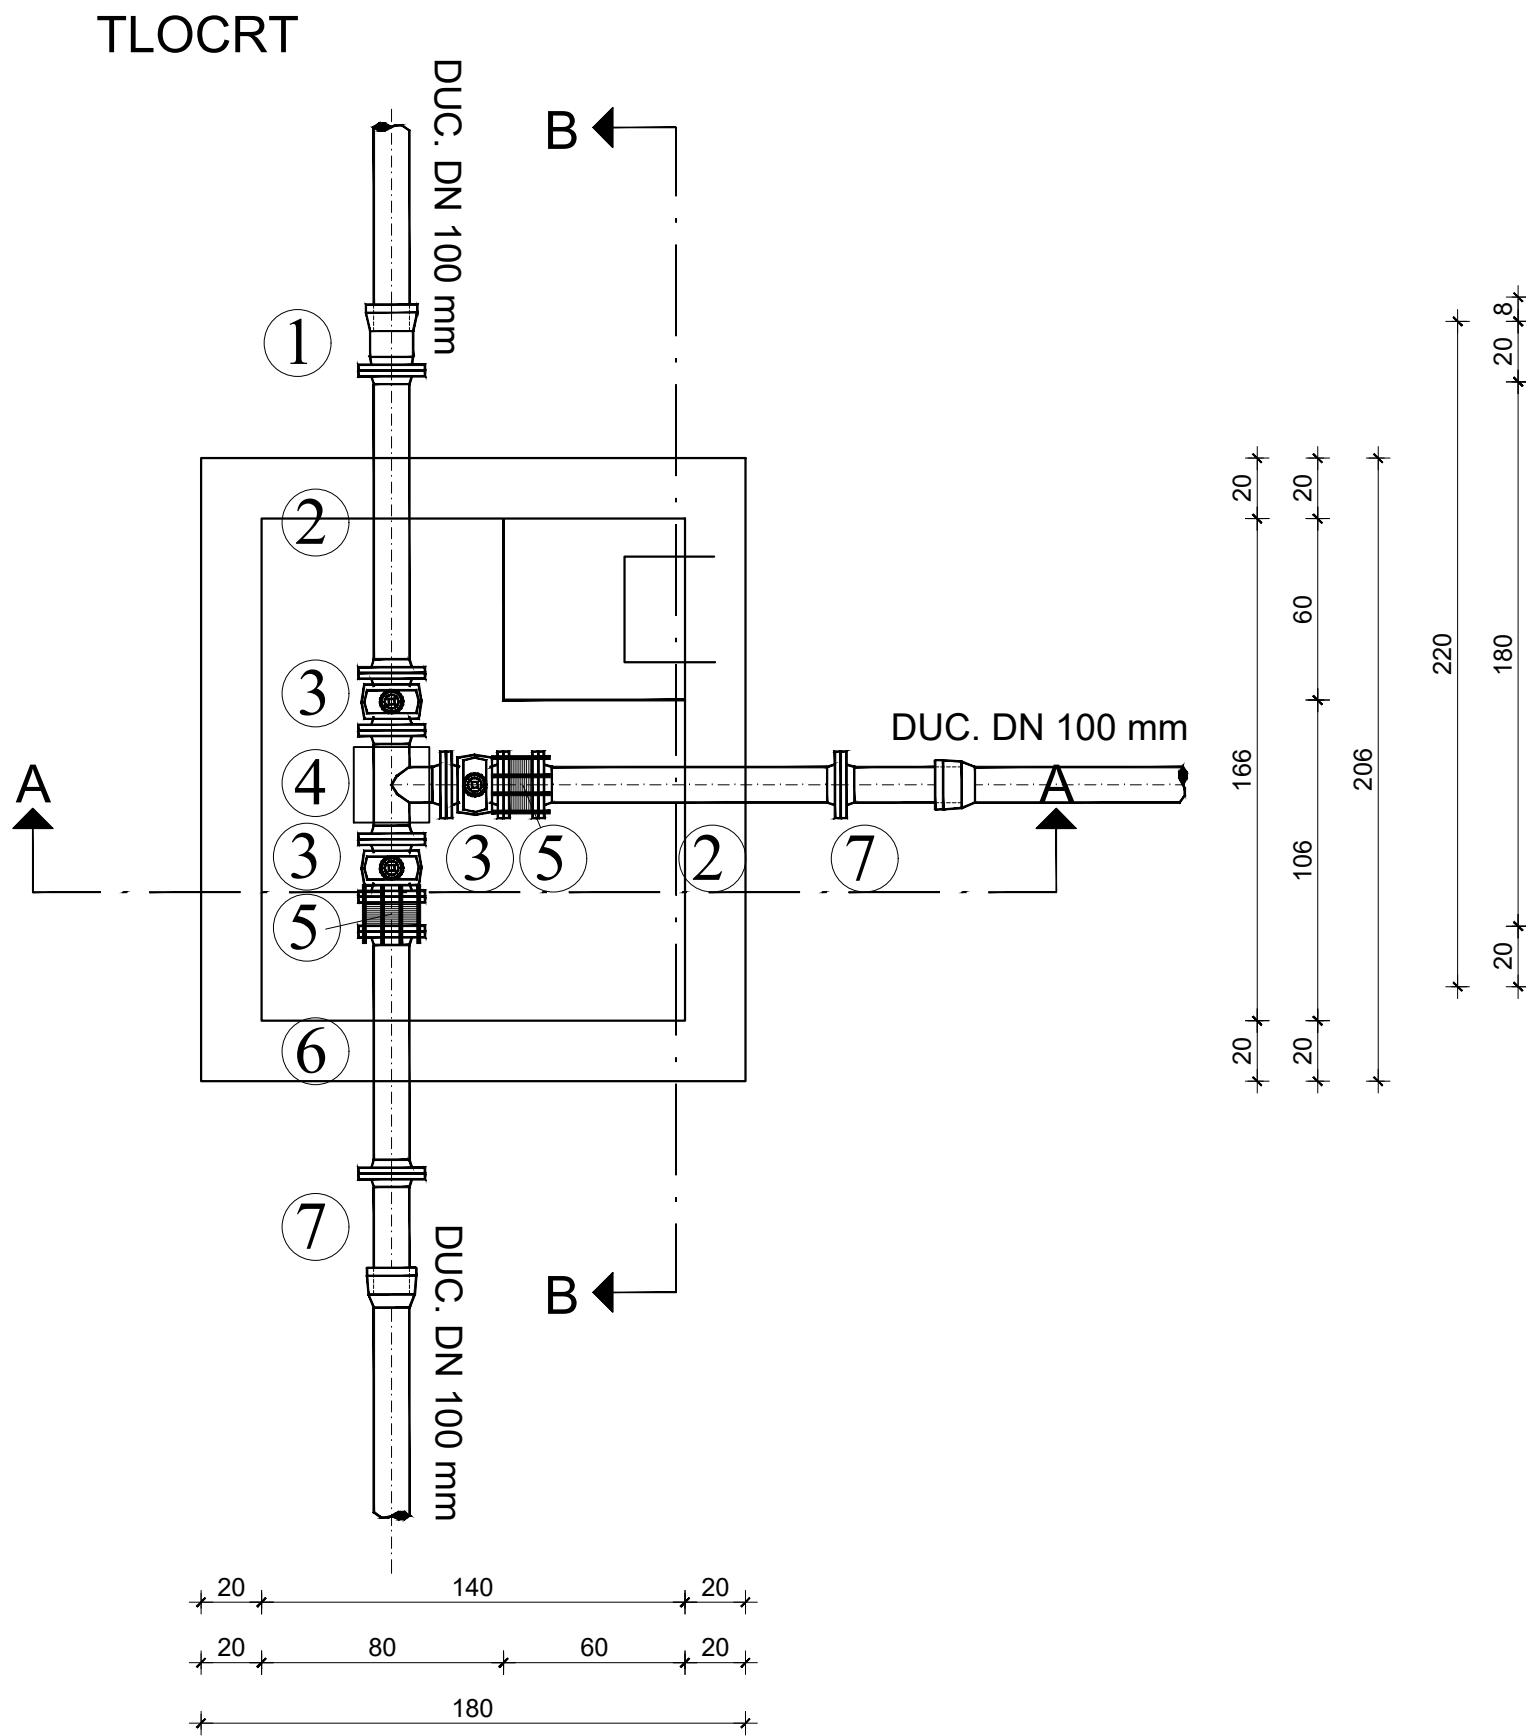

SPECIFIKACIJA

RED. BR.	OPIS KOMADA	OZN. ili RF. MOD.	DN (mm)	PN (bar)	DULJINA ili KUT	KOM.	TEZINA (kg/kom.)
1.	SPOJNI KOMAD s prir. i nagl. TYTON	EU	100	10	130	1	9.1
2.	RAVNI KOMAD s priрубnicama	FF	100	10	1000	2	27.0
3.	EV-ZASUN kratki		100	10	190	3	23.0
4.	OTCJEPNI KOMAD s priрубnicama	T	100/100	10	360/180	1	19.4
5.	MONTAŽNO-DEMONT. KOMAD tip HARMONIKA	MDK	100	10	115	2	15.0
6.	RAVNI KOMAD s priрубnicama	FF	100	10	800	1	23.0
7.	RAVNI KOMAD s priрубnicom	F	100	10	360	2	10.0


KOMUNALNA INFRASTRUKTURA PODUZETNIČKE ZONE CRNO - ETAPA 1, faze: A1-1, A2-1, A3-1, A4-1, A5-1, A6-1, A7-1, A8-1, A9-1, A10-1, A11-1, A12-1, A13-1 i A14

PROJEKT VODOOPSKRBE ZASUNSKO OKNO V31
mj. 1: 25


D&Z	D&Z d.o.o. PROJECTING - CONSULTING - ENGINEERING Jerolimova Vidulića 7, Zadar, tel:023/22 08 60, fax:023/22 08 61 E - mail: info@d-and-z.hr	INVESTITOR	GRAD ZADAR	
		GRAĐEVINA	KOMUNALNA INFRASTRUKTURA PODUZETNIČKE ZONE CRNO - ETAPA 1, faze: A1-1, A2-1, A3-1, A4-1, A5-1, A6-1, A7-1, A8-1, A9-1, A10-1, A11-1, A12-1, A13-1 i A14	
PROJEKTANT	FILIP JURANOV dipl.ing.grad.	SASTAV CRTEŽA	ZASUNSKO OKNO V31	
PROJEKTANT SURADNIK	JASNA GRBAS mag.ing.aedif.	FAZA	GLAVNI PROJEKT	TEHNIČKI DNEVNIK
SURADNIK		IMJERILO	1:25	573v
		DATUM	08.2020.	BROJ NACRTA
				4.31

FAZA A7


TLOCRT

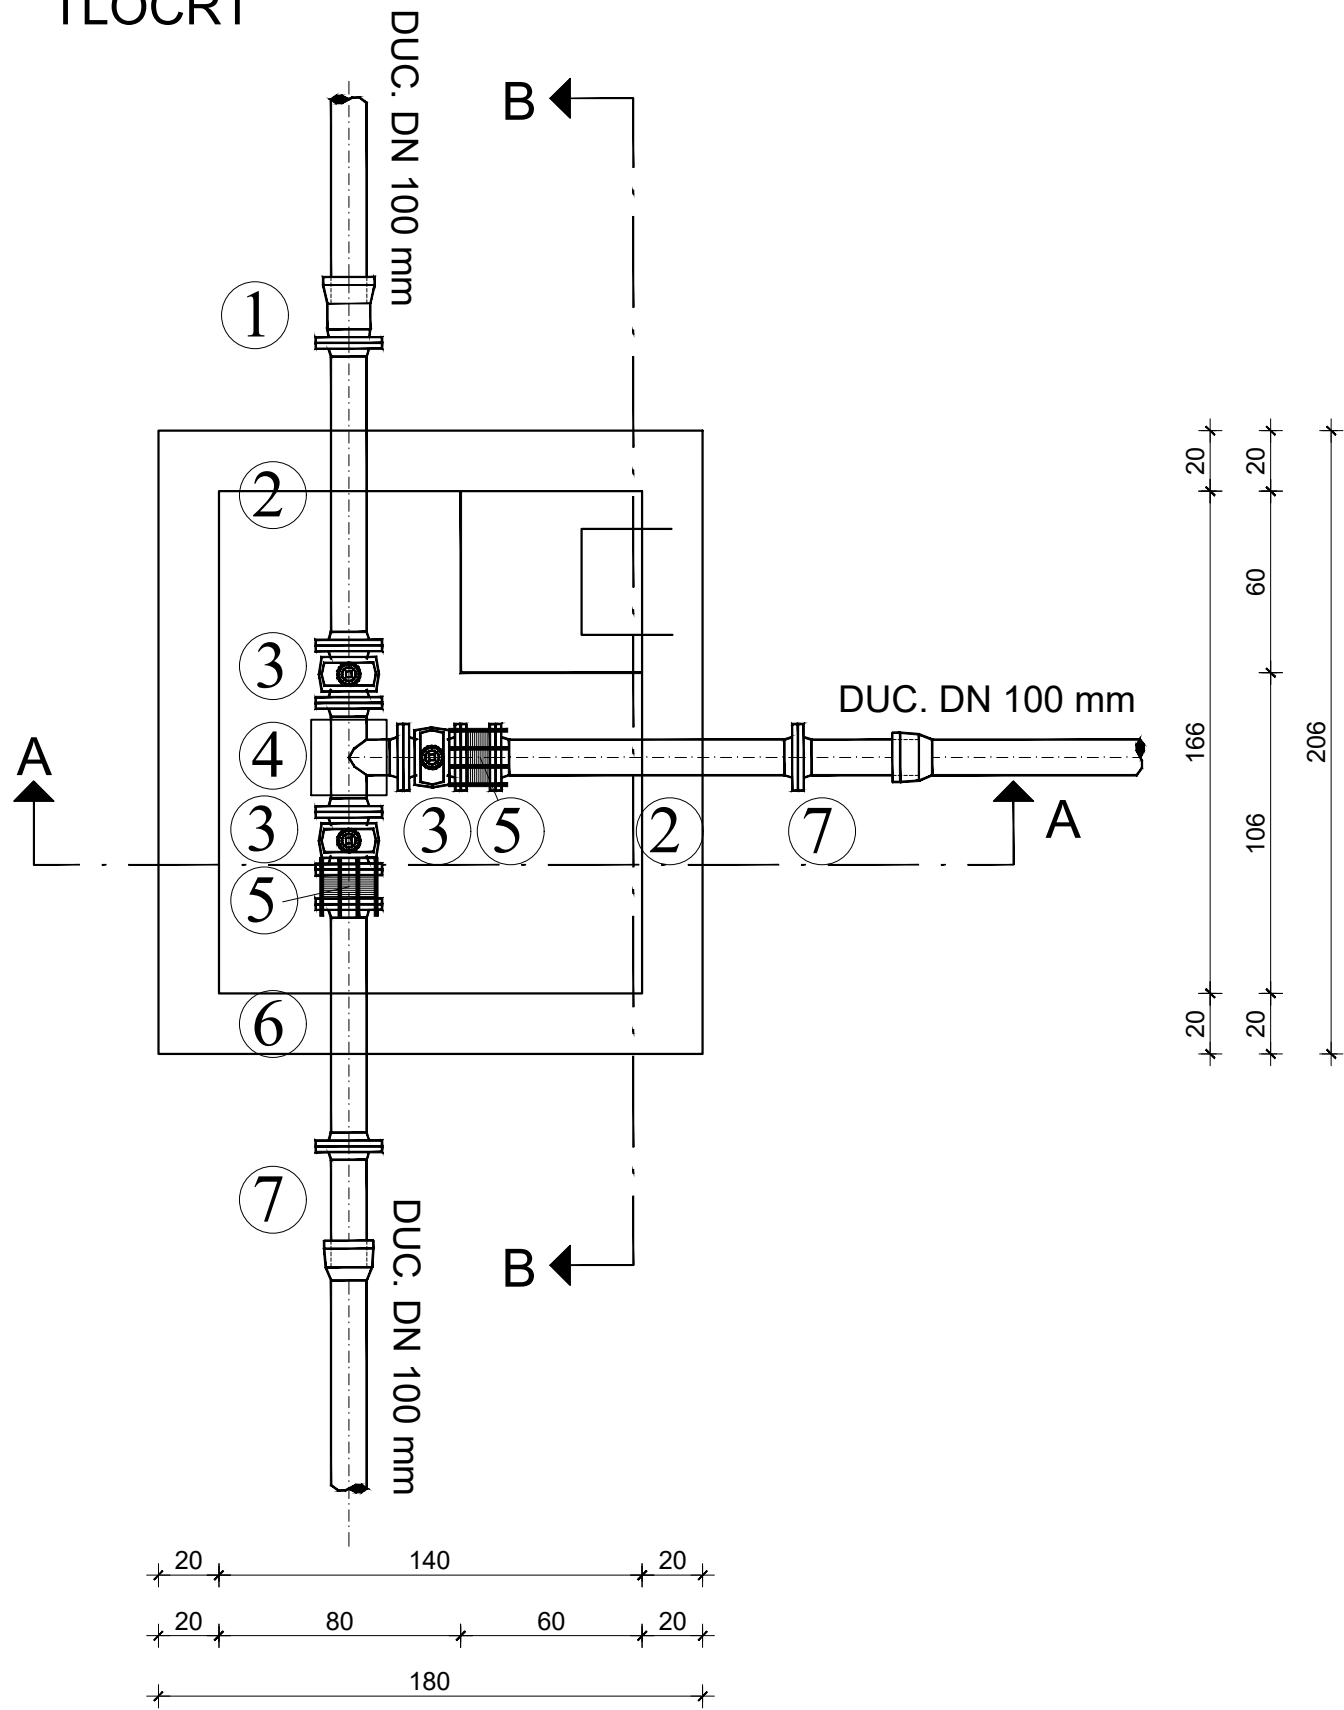

PRESJEK A-A

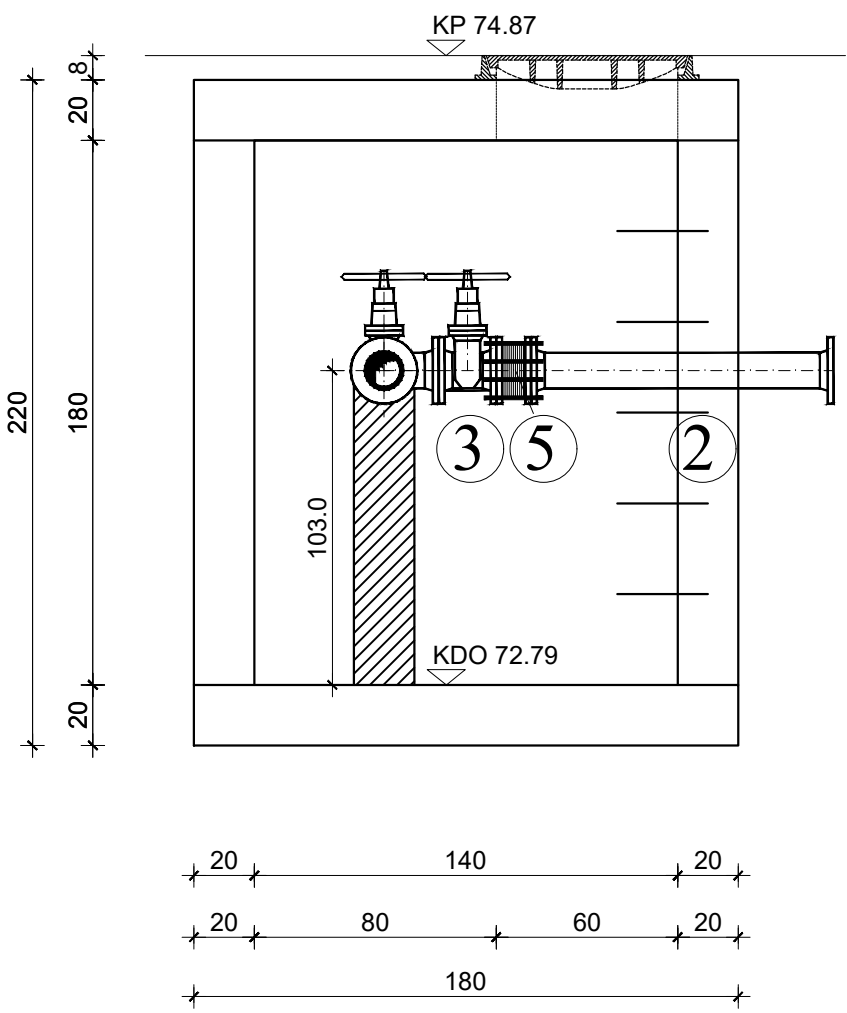

PRESJEK B-B

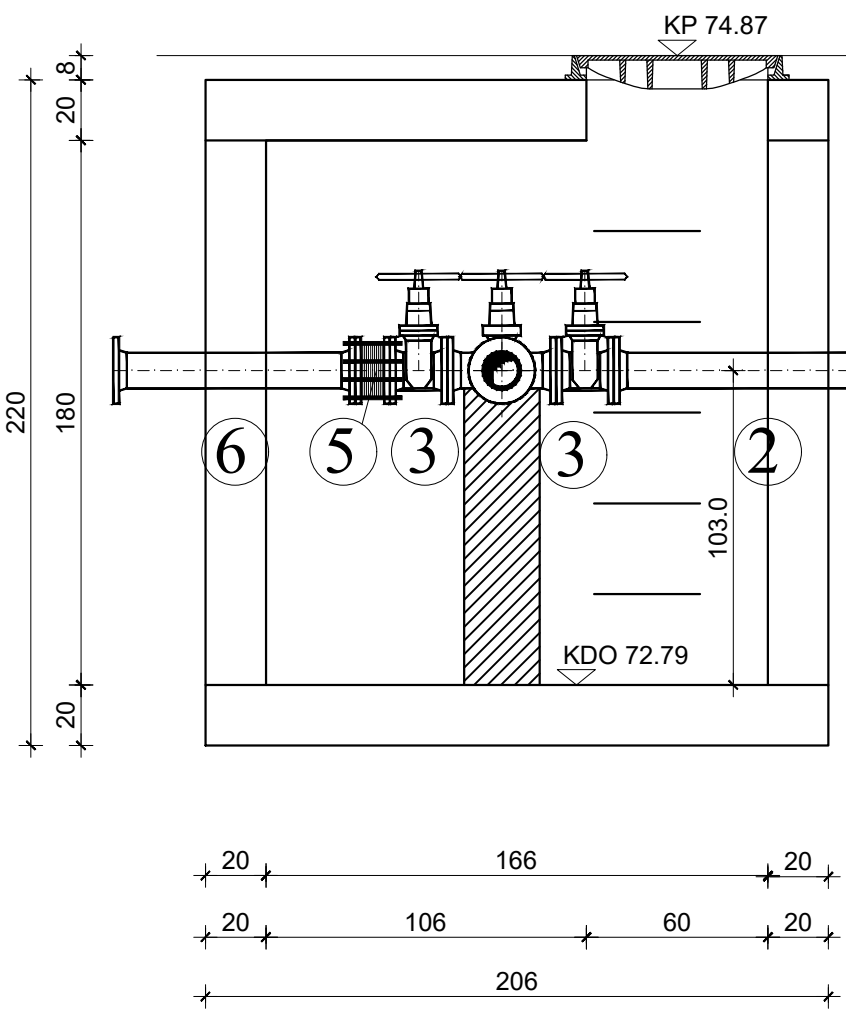

SPECIFIKACIJA




RED. BR.	OPIŠ KOMADA	OZN.ili RF.MOD.	DN (mm)	PN (bar)	DULJINA ili KUT	KOM.	TEŽINA (kg/kom.)
1.	SPOJNI KOMAD s prir. i nagl. TYTON	EU	100	10	130	1	9.1
2.	RAVNI KOMAD s priрубnicama	FF	100	10	1000	2	27.0
3.	EV-ZASUN kratki		100	10	190	3	23.0
4.	OTCJEPNI KOMAD s priрубnicama	T	100/100	10	360/180	1	19.4
5.	MONTAŽNO-DEMONT. KOMAD tip HARMONIKA	MDK	100	10	115	2	15.0
6.	RAVNI KOMAD s priрубnicama	FF	100	10	800	1	23.0
7.	RAVNI KOMAD s priрубnicom	F	100	10	360	2	10.0

KOMUNALNA INFRASTRUKTURA PODUZETNIČKE ZONE CRNO - ETAPA 1, faze: A1-1, A2-1, A3-1, A4-1, A5-1, A6-1, A7-1, A8-1, A9-1, A10-1, A11-1, A12-1, A13-1 i A14

PROJEKT VODOOPSKRBE
ZASUNSKO OKNO V32
mj. 1: 25

D&Z	D&Z d.o.o. PROJECTING - CONSULTING - ENGINEERING Jerolima Vidulića 7, Zadar, tel:023/22 08 60, fax:023/22 08 61 E - mail: info@d-and-z.hr	INVESTITOR	GRAD ZADAR	
		GRABEVINA	KOMUNALNA INFRASTRUKTURA PODUZETNIČKE ZONE CRNO - ETAPA 1, faze: A1-1, A2-1, A3-1, A4-1, A5-1, A6-1, A7-1, A8-1, A9-1, A10-1, A11-1, A12-1, A13-1 i A14	
PROJEKTANT	FILIP JURANOV dipl.ing.grad.	SASTAV CRTEŽA	ZASUNSKO OKNO V32	
		FAZA	GLAVNI PROJEKT	ZAJEDNIČKA OZNAKA INFR - 573 - E1
PROJEKTANT SURADNIK	JASNA GRBAS mag.ing.aedif.	MJERILO	1:25	TEHNIČKI DNEVNIK 573v
SURADNIK		DATUM	08.2020.	BROJ NACRTA 4.32

FAZA A7

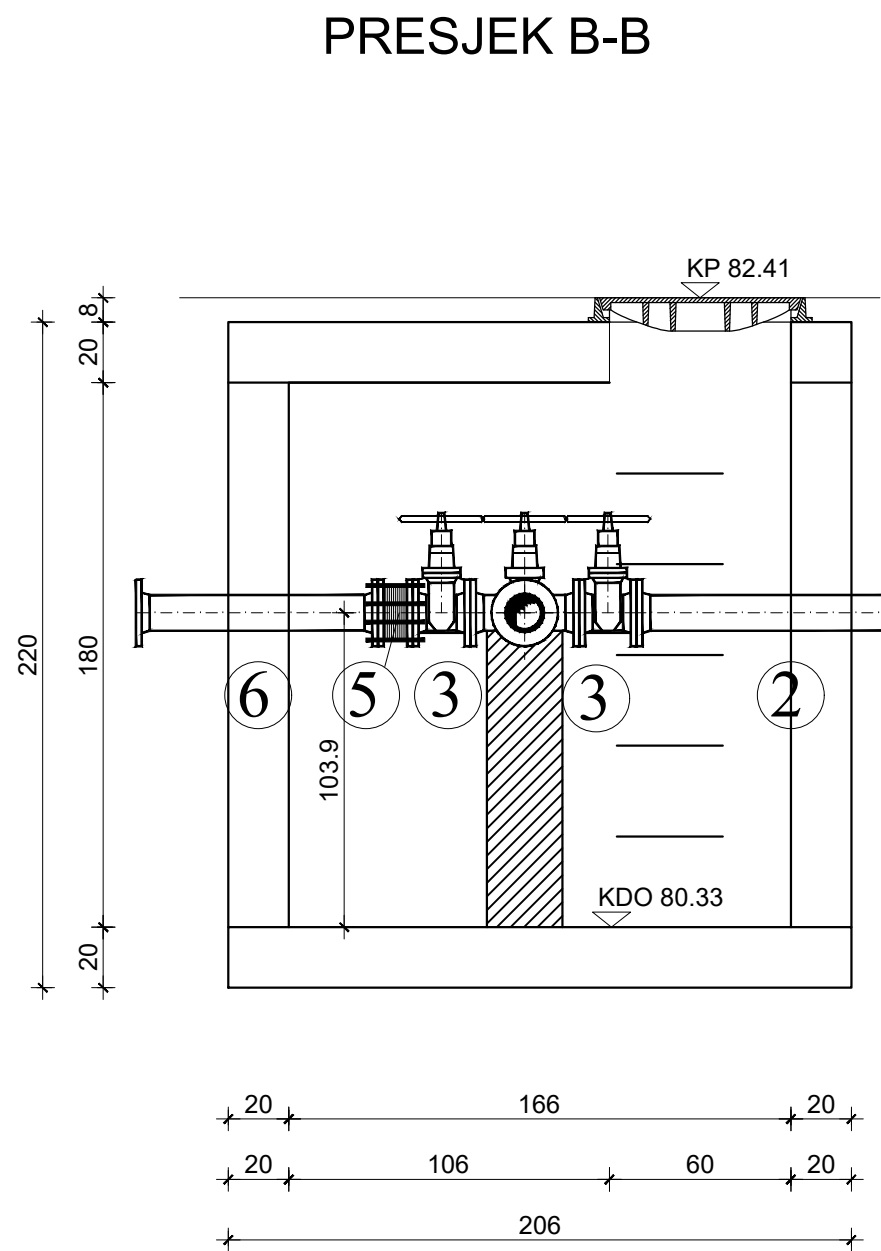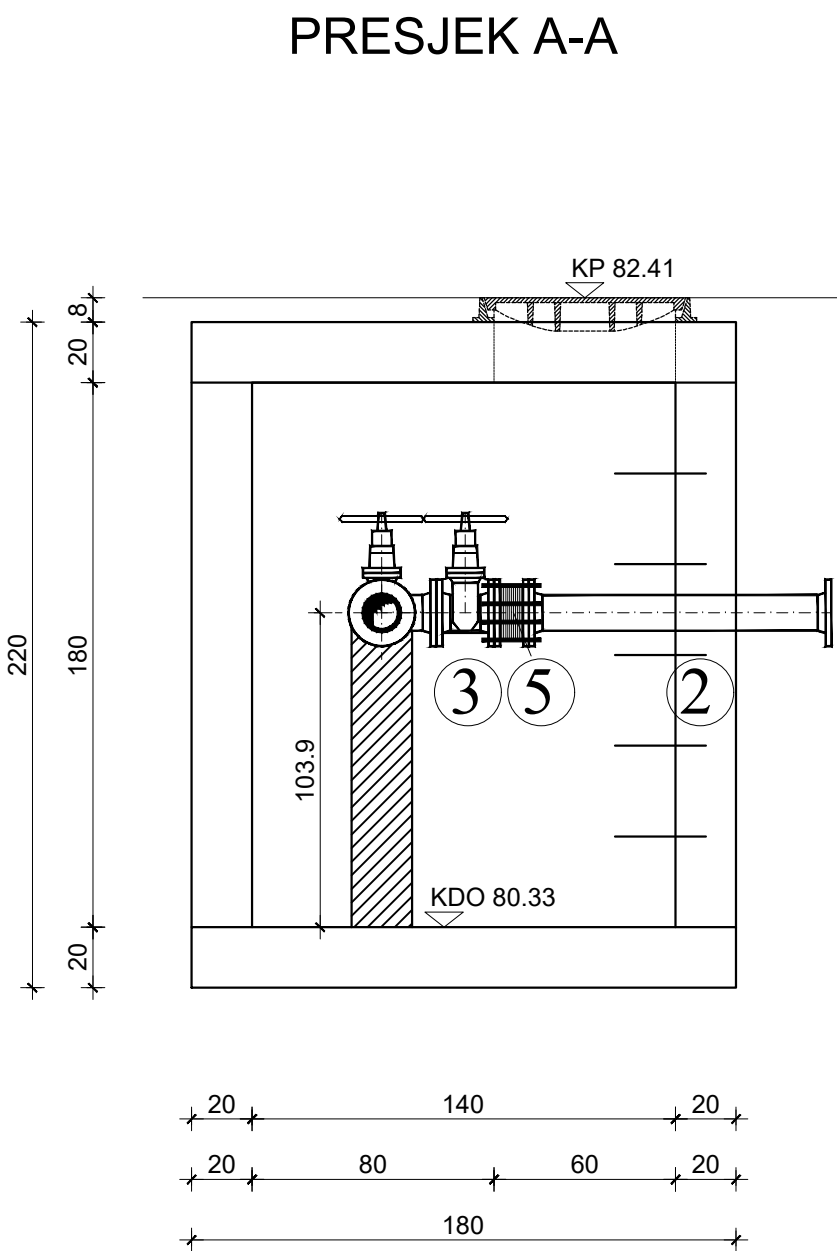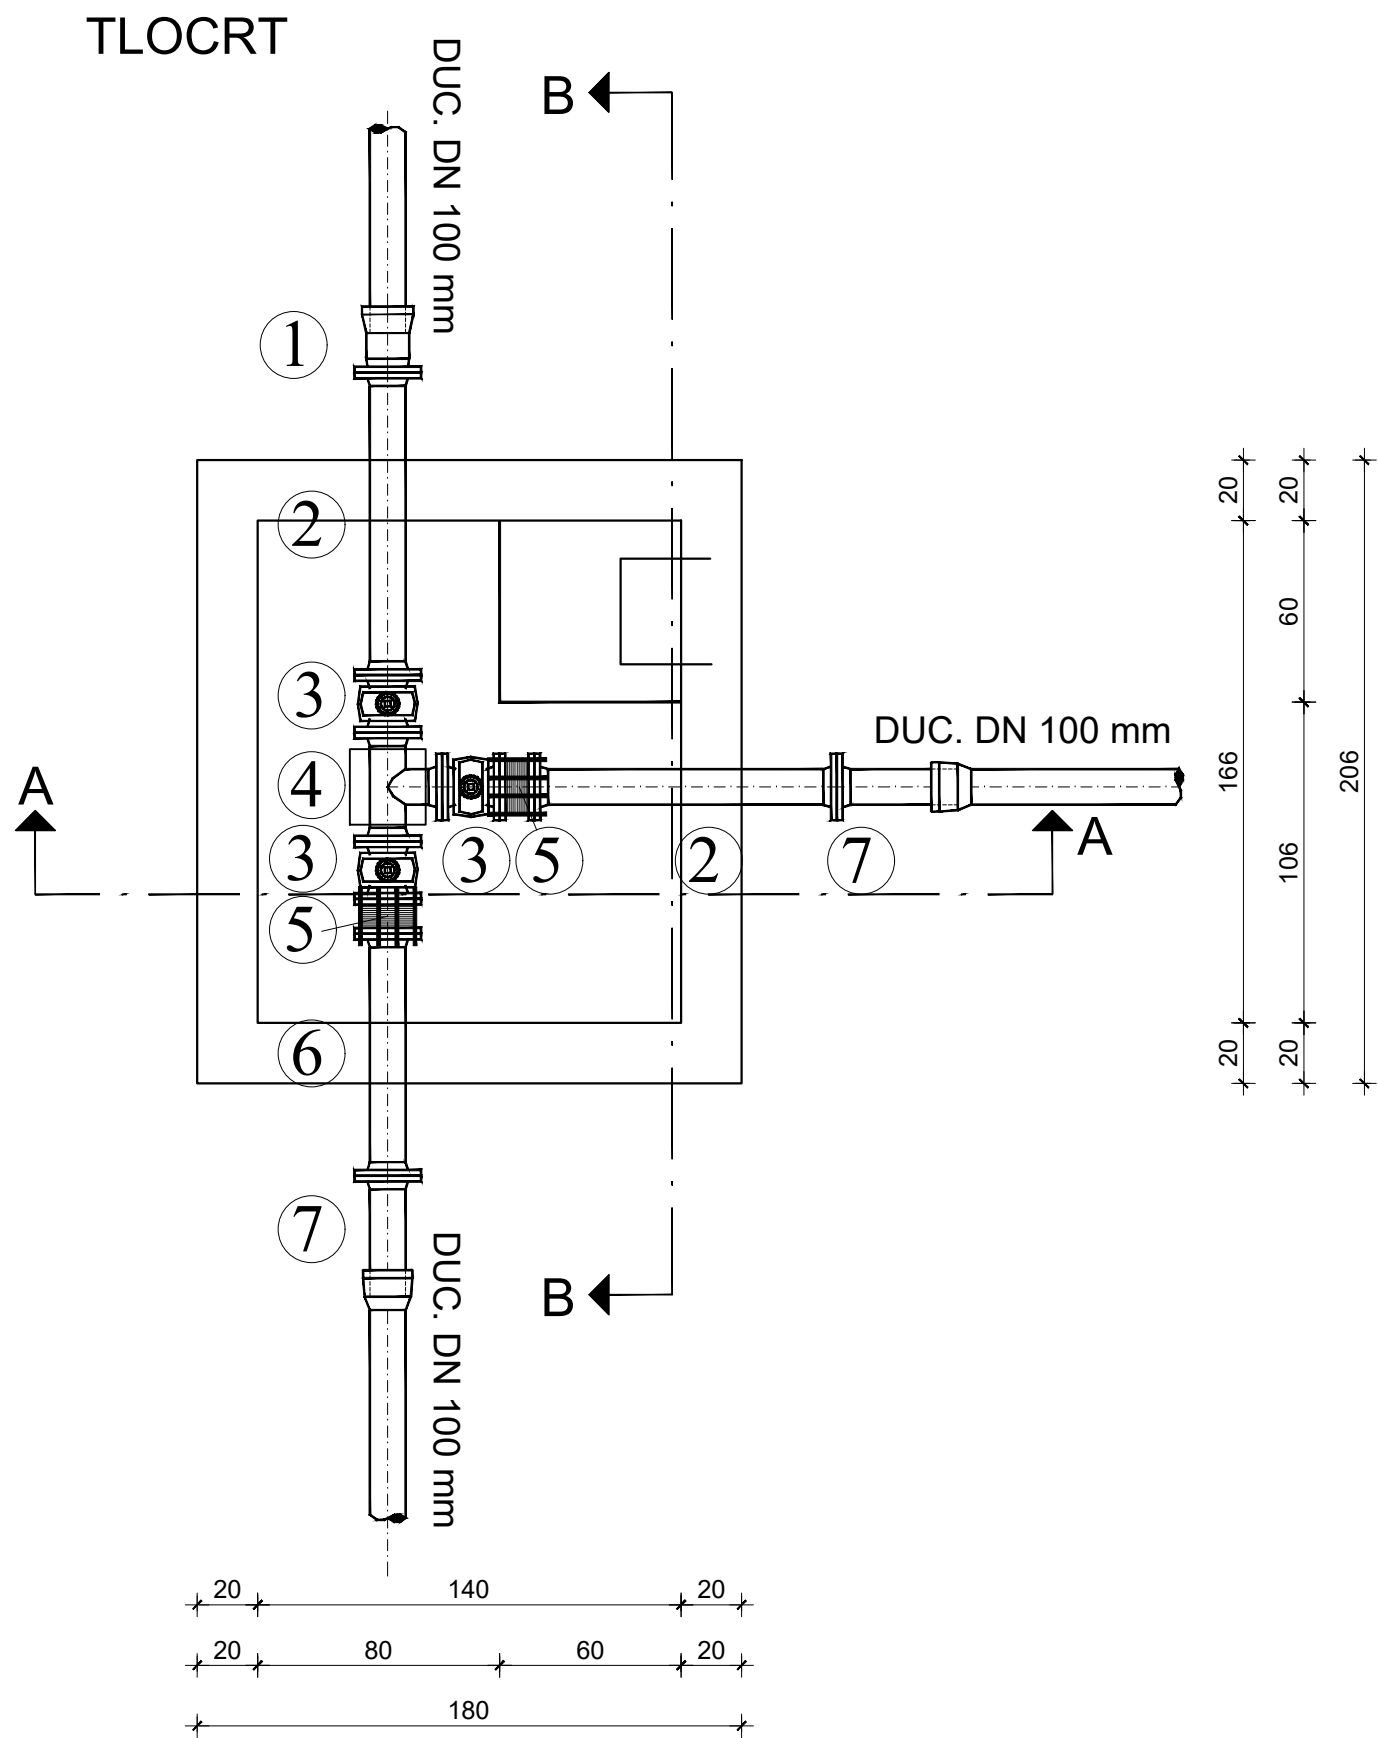

SPECIFIKACIJA


RED. BR.	OPIS KOMADA	OZN.ili RF.MOD.	DN (mm)	PN (bar)	DULJINA ili KUT	KOM.	TEZINA (kg/kom.)
1.	SPOJNI KOMAD s prir. i nagl. TYTON	EU	100	10	130	1	9.1
2.	RAVNI KOMAD s priрубnicama	FF	100	10	1000	2	27.0
3.	EV-ZASUN kratki		100	10	190	3	23.0
4.	OTCJEPNI KOMAD s priрубnicama	T	100/100	10	360/180	1	19.4
5.	MONTAŽNO-DEMONT. KOMAD tip HARMONIKA	MDK	100	10	115	2	15.0
6.	RAVNI KOMAD s priрубnicama	FF	100	10	800	1	23.0
7.	RAVNI KOMAD s priрубnicom	F	100	10	360	2	10.0

KOMUNALNA INFRASTRUKTURA PODUZETNIČKE ZONE CRNO - ETAPA 1, faze: A1-1, A2-1, A3-1, A4-1, A5-1, A6-1, A7-1, A8-1, A9-1, A10-1, A11-1, A12-1, A13-1 i A14


PROJEKT VODOOPSKRBE
ZASUNSKO OKNO V33
mj. 1: 25

D&Z	D&Z d.o.o. PROJECTING - CONSALTING - ENGINEERING Jerolima Vidulića 7, Zadar, tel:023/22 08 60, fax:023/22 08 61 E - mail: info@d-and-z.hr	INVESTITOR	GRAD ZADAR
		GRADEVINA	KOMUNALNA INFRASTRUKTURA PODUZETNIČKE ZONE CRNO - ETAPA 1, faze: A1-1, A2-1, A3-1, A4-1, A5-1, A6-1, A7-1, A8-1, A9-1, A10-1, A11-1, A12-1, A13-1 i A14
PROJEKTANT	FILIP JURANOV dipl.ing.građ.	SASTAV CRTEŽA	ZASUNSKO OKNO V33
PROJEKTANT SURADNIK	JASNA GRBAS mag.ing.aedif.	FAZA	GLAVNI PROJEKT
SURADNIK		MJERILO	1:25
		TEHNIČKI DNEVNIK	573v
		DATUM	08.2020.
		BROJ NACRTA	4.33
		ZAJEDNIČKA OZNAKA	INFR - 573 - E1


FAZA A7

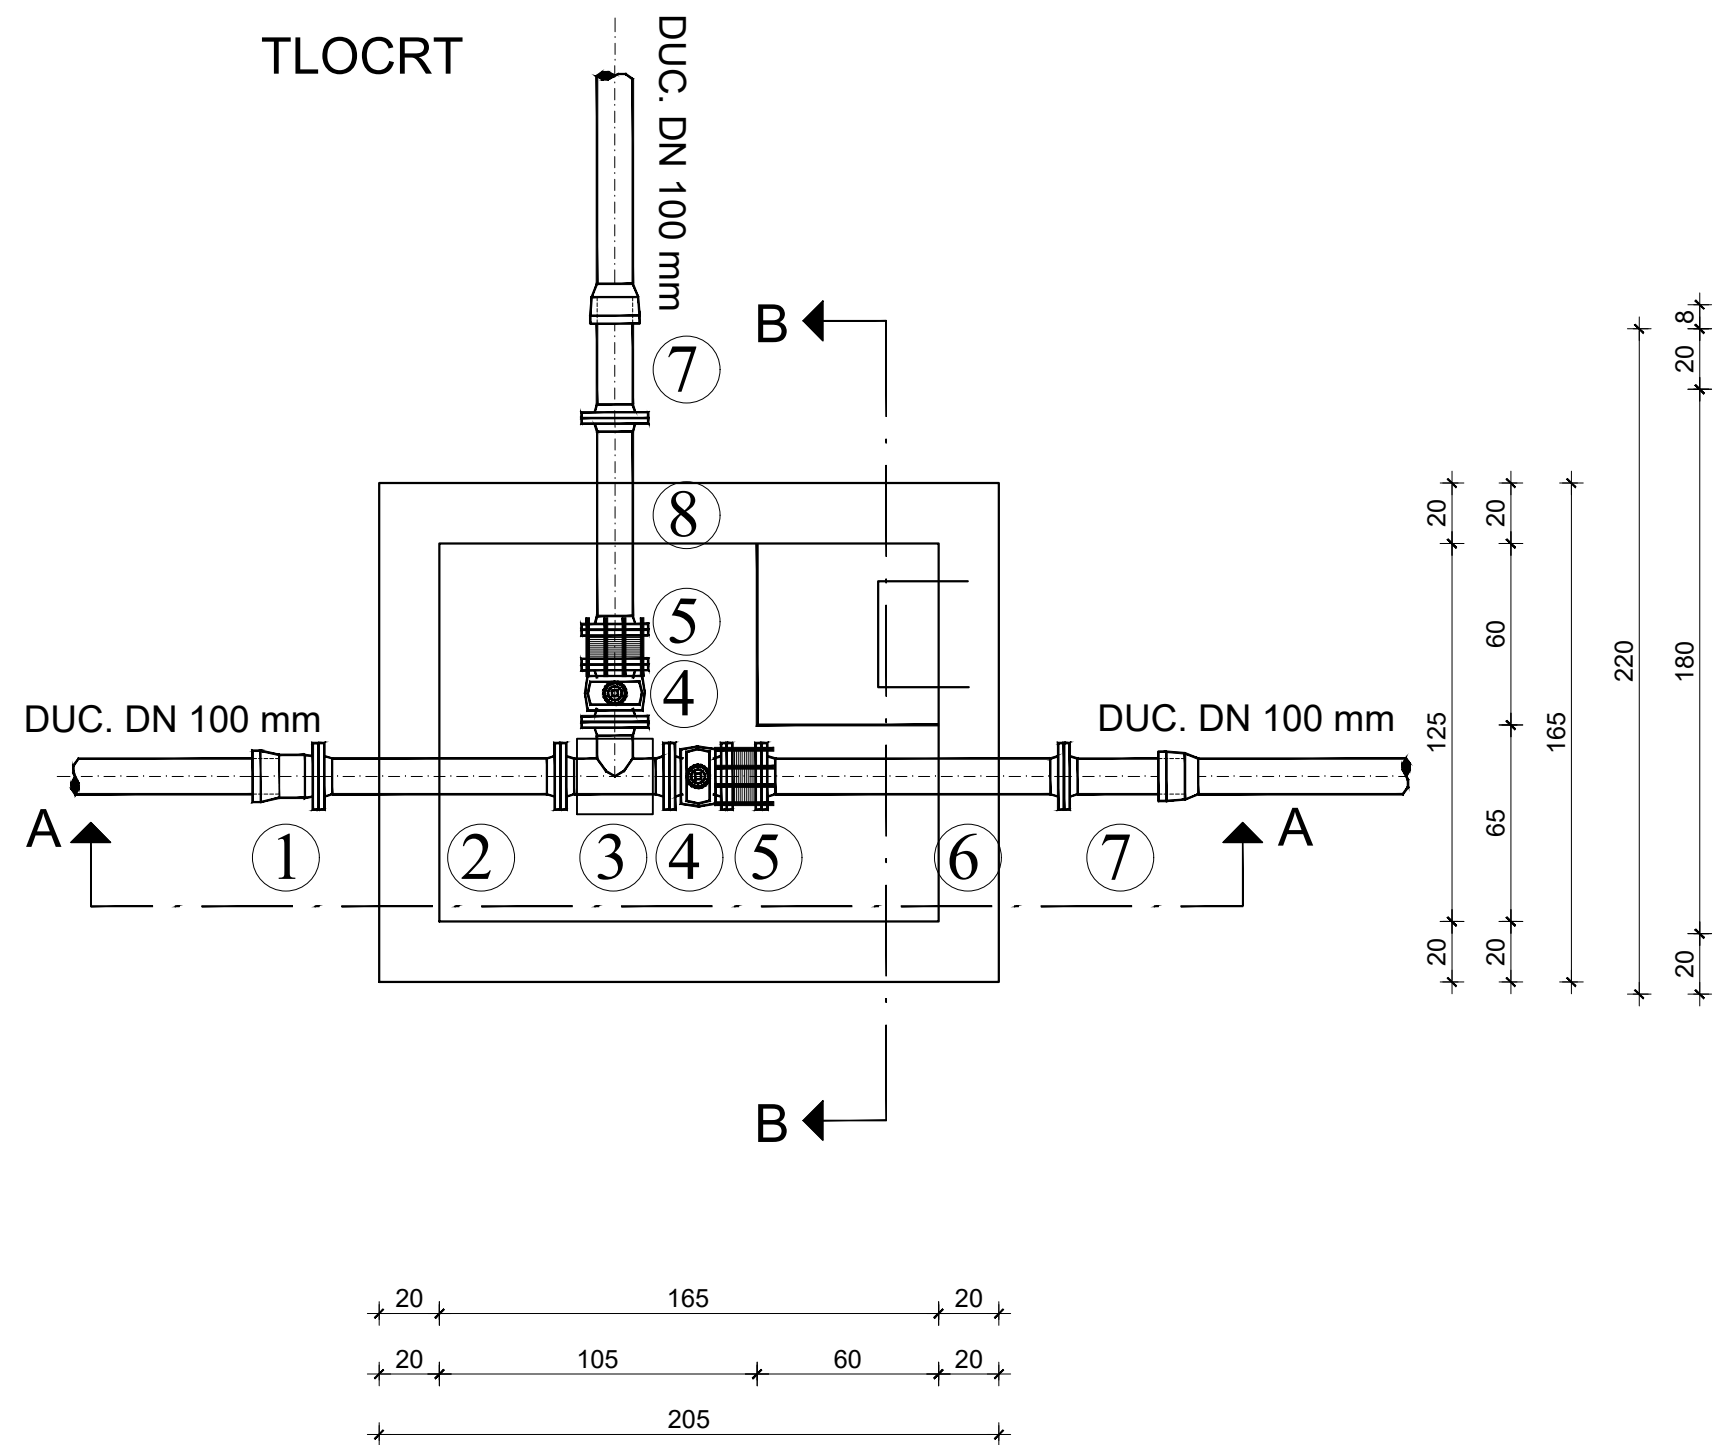

PRESJEK A-A

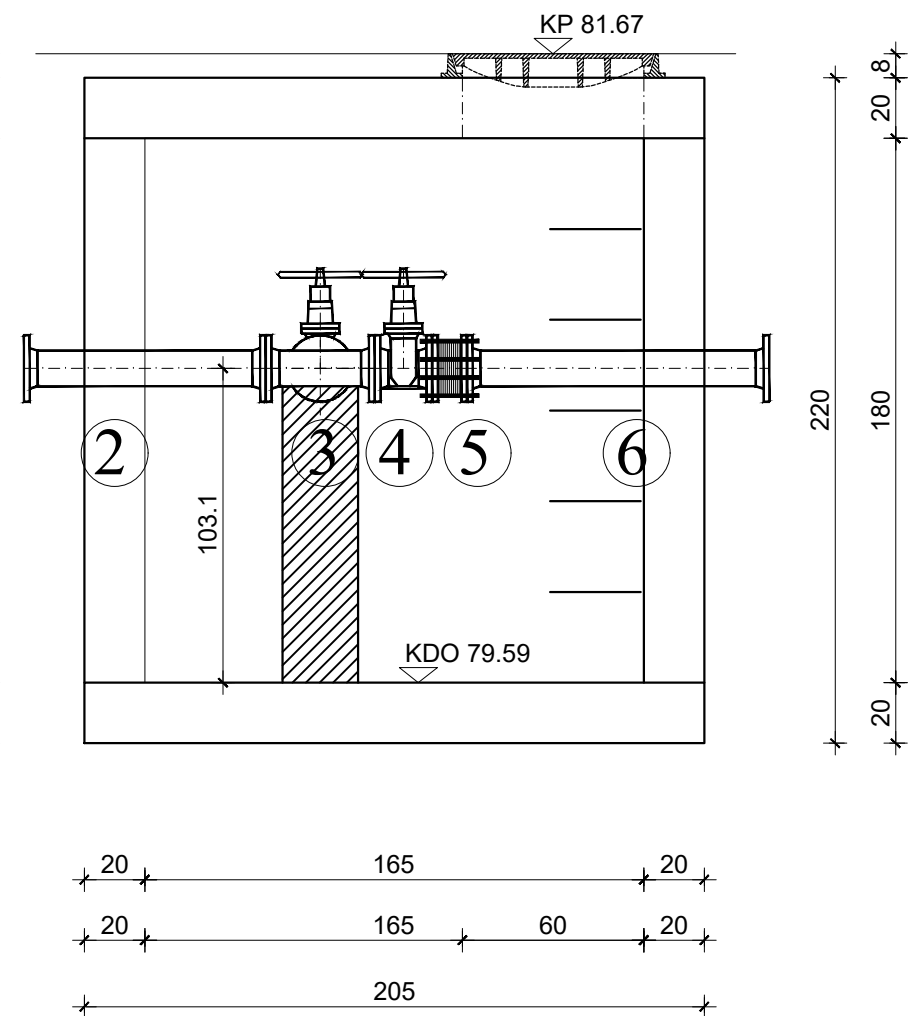

PRESJEK B-B

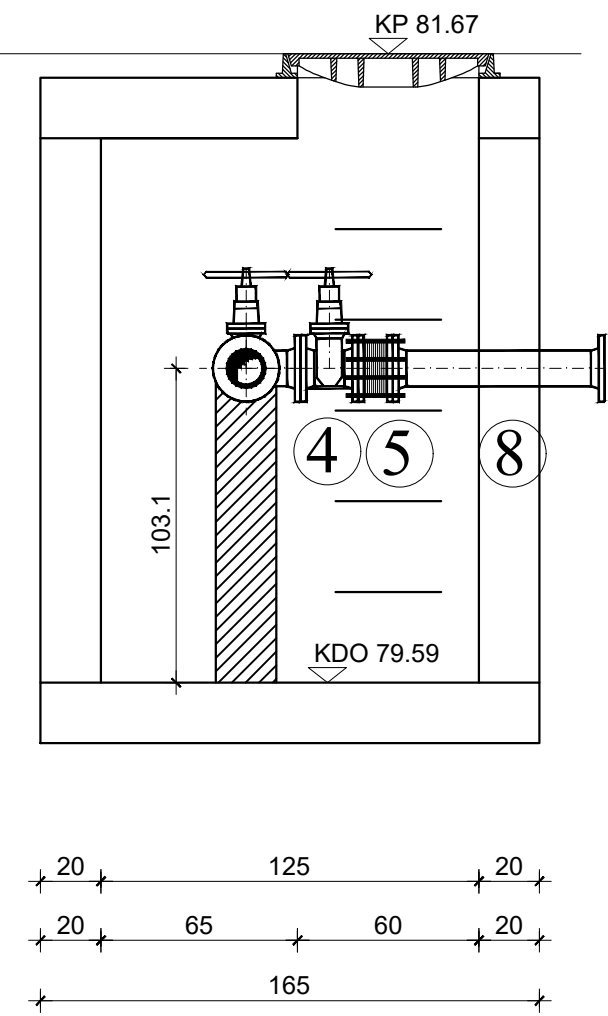

SPECIFIKACIJA




RED. BR.	OPIS KOMADA	OZN. ili RF. MOD.	DN (mm)	PN (bar)	DULJINA ili KUT.	KOM.	TEZINA (kg/kom.)
1.	SPOJNI KOMAD s prir. i nagl. TYTON	EU	100	10	130	1	9.1
2.	RAVNI KOMAD s priрубnicama	FF	100	10	800	1	23.0
3.	OTCJEPNI KOMAD s priрубnicama	T	100/100	10	360/180	1	19.4
4.	EV-ZASUN kratki		100	10	190	2	23.0
5.	MONTAŽNO-DEMONT. KOMAD tip HARMONIKA	MDK	100	10	115	2	15.0
6.	RAVNI KOMAD s priрубnicama	FF	100	10	1000	1	27.0
7.	RAVNI KOMAD s priрубnicom	F	100	10	360	2	10.0
8.	RAVNI KOMAD s priрубnicama	FF	100	10	700	1	20.9

KOMUNALNA INFRASTRUKTURA PODUZETNIČKE ZONE CRNO - ETAPA 1, faze: A1-1, A2-1, A3-1, A4-1, A5-1, A6-1, A7-1, A8-1, A9-1, A10-1, A11-1, A12-1, A13-1 i A14

PROJEKT VODOOPSKRBE
ZASUNSKO OKNO V34
mj. 1: 25

D&Z D&Z d.o.o. PROJECTING - CONSULTING - ENGINEERING Jerolima Vidulića 7, Zadar, tel:023/22 08 60, fax:023/22 08 61 E - mail: info@d-and-z.hr		INVESTITOR	GRAD ZADAR
PROJEKTANT	FILIP JURANOV dipl.ing.građ. 	GRABEVINA	KOMUNALNA INFRASTRUKTURA PODUZETNIČKE ZONE CRNO - ETAPA 1, faze: A1-1, A2-1, A3-1, A4-1, A5-1, A6-1, A7-1, A8-1, A9-1, A10-1, A11-1, A12-1, A13-1 i A14
		SASTAV CRTEŽA	ZASUNSKO OKNO V34
PROJEKTANT SURADNIK	JASNA GRBAS mag.ing.aedif. 	FAZA	GLAVNI PROJEKT
SURADNIK		MJERILO	1:25
		DATUM	08.2020.
		TEHNIČKI DNEVNIK	573v
		ZAJEDNIČKA OZNAKA	INFR - 573 - E1
		BROJ NACRTA	4.34

FAZA A11

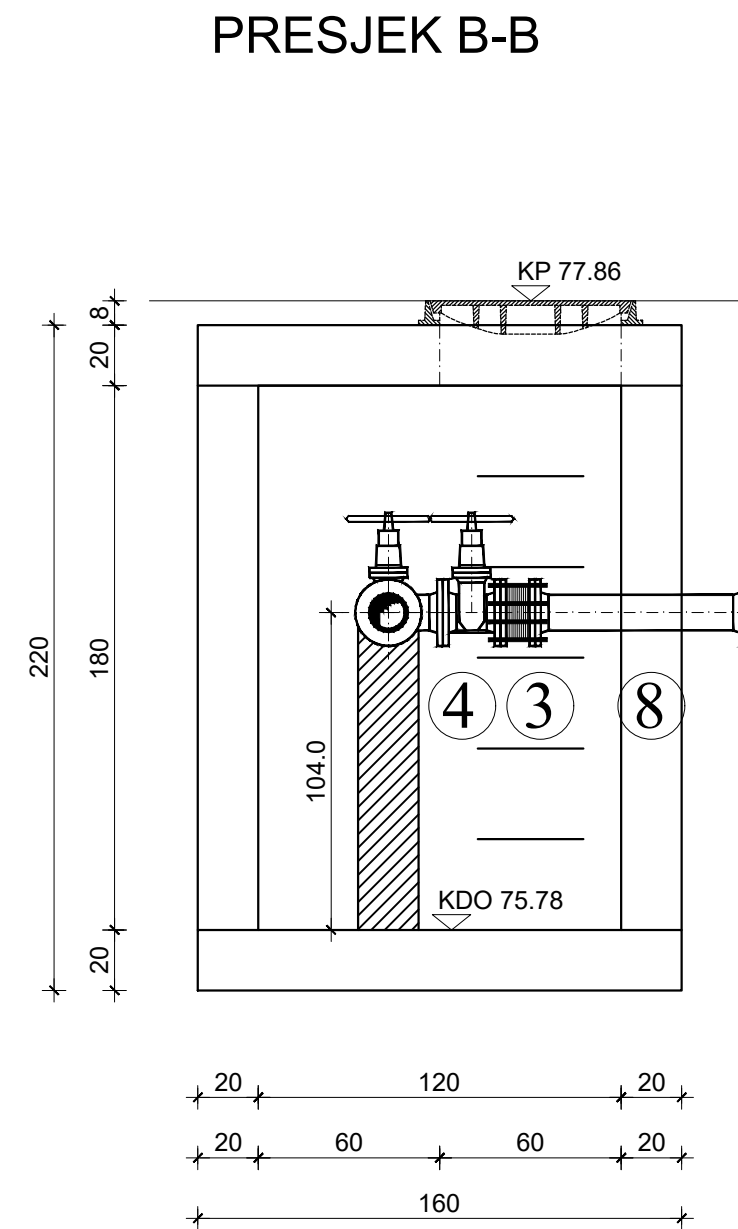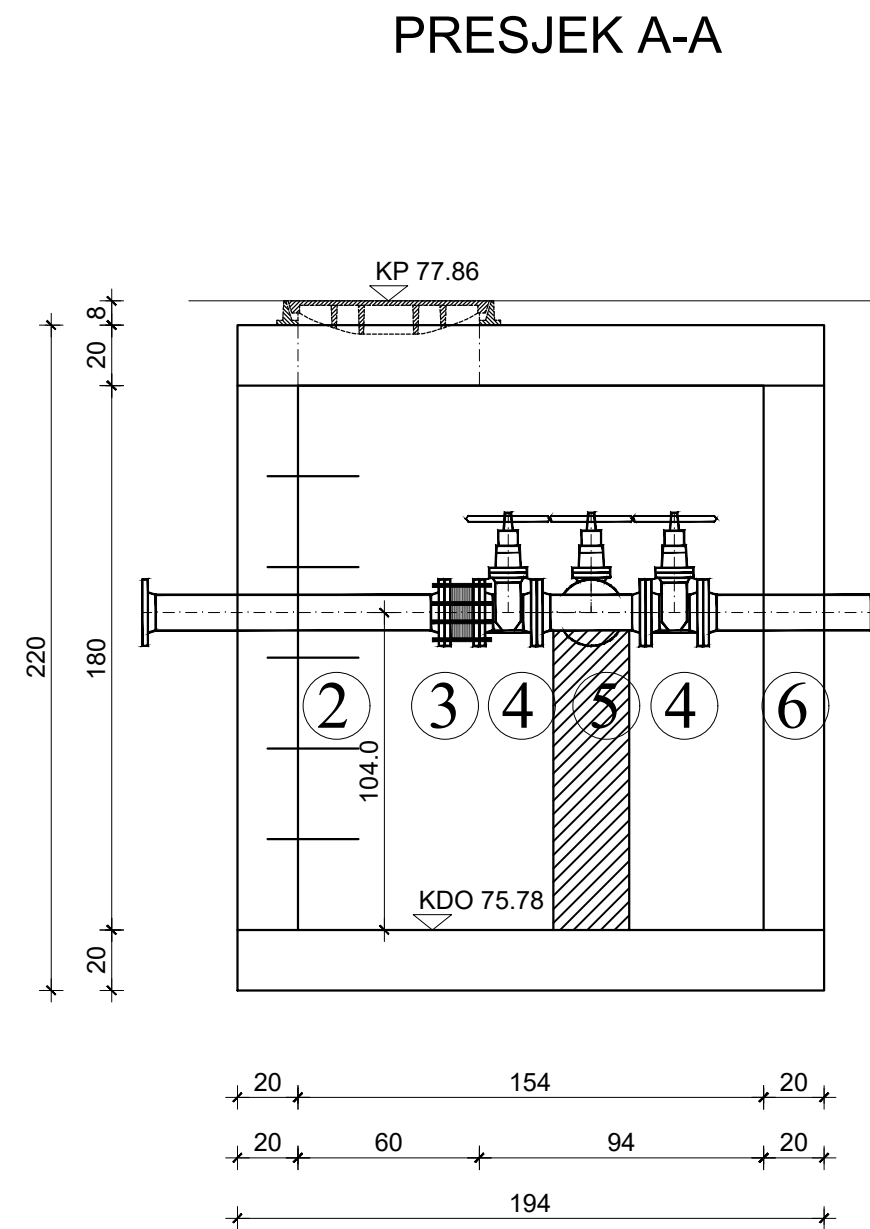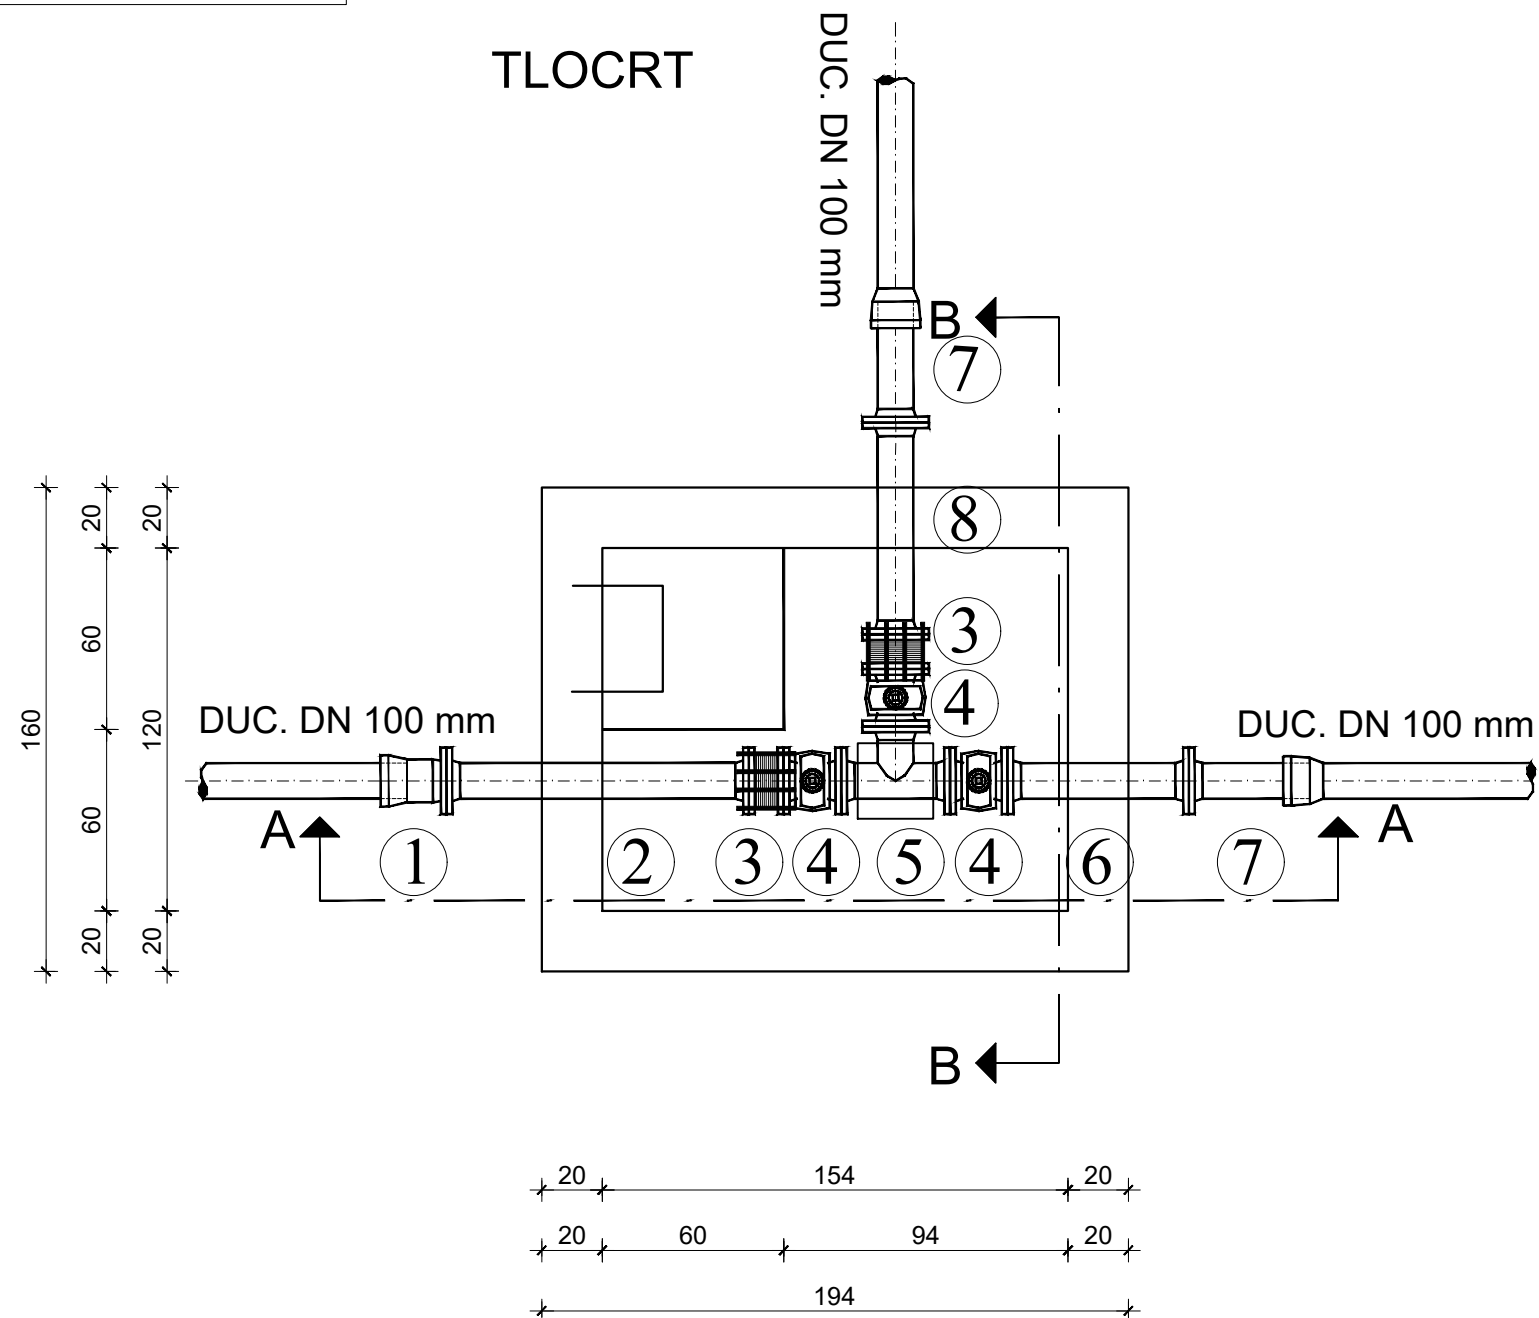


SPECIFIKACIJA


RED. BR.	OPIS KOMADA	OZN.ili RF-MOD.	DN (mm)	PN (bar)	DULJINA ili KUT	KOM.	TEZINA (kg/kom.)
1.	SPOJNI KOMAD s prir. i nagl. TYTON	EU	100	10	130	1	9.1
2.	RAVNI KOMAD s priрубnicama	FF	100	10	1000	1	27.0
3.	MONTAŽNO-DEMONT. KOMAD tip HARMONIKA	MDK	100	10	115	2	15.0
4.	EV-ZASUN kratki		100	10	190	3	23.0
5.	OTČEPJNI KOMAD s priрубnicama	T	100 100	10	360 180	1	19.4
6.	RAVNI KOMAD s priрубnicama	FF	100	10	600	1	18.9
7.	RAVNI KOMAD s priрубnicom	F	100	10	360	2	10.0
8.	RAVNI KOMAD s priрубnicama	FF	100	10	700	1	20.9

**KOMUNALNA INFRASTRUKTURA PODUZETNIČKE
ZONE CRNO - ETAPA 1, faze: A1-1, A2-1, A3-1,
A4-1, A5-1, A6-1, A7-1, A8-1, A9-1, A10-1, A11-1,
A12-1, A13-1 i A14**


PROJEKT VODOOPSKRBE
ZASUNSKO OKNO V35
mj. 1: 25

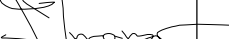 D&Z d.o.o. PROJECTING - CONSULTING - ENGINEERING Jerolima Vidulica 7, Zadar, tel:023/22 08 60, fax:023/22 08 61 E - mail: info@d-and-z.hr		INVESTITOR		GRAD ZADAR	
PROJEKTANT FILIP JURANOV dipl.ing.građ. 		GRAĐEVINA		KOMUNALNA INFRASTRUKTURA PODUZETNIČKE ZONE CRNO - ETAPA 1, faze: A1-1, A2-1, A3-1, A4-1, A5-1, A6-1, A7-1, A8-1, A9-1, A10-1, A11-1, A12-1, A13-1 i A14	
		SAŠTAV CRTEŽA		ZASUNSKO OKNO V35	
		FAZA GLAVNI PROJEKT		ZAJEDNIČKA OZNAKA INFR - 573 - E1	
PROJEKTANT SURADNIK		JASNA GRBAS mag.ing.aedif. 		MJERILO 1:25	
SURADNIK		DATUM 08.2020.		TEHNIČKI DNEVNIK 573v	
		BROJ NACRTA		4.35	


FAZA A11

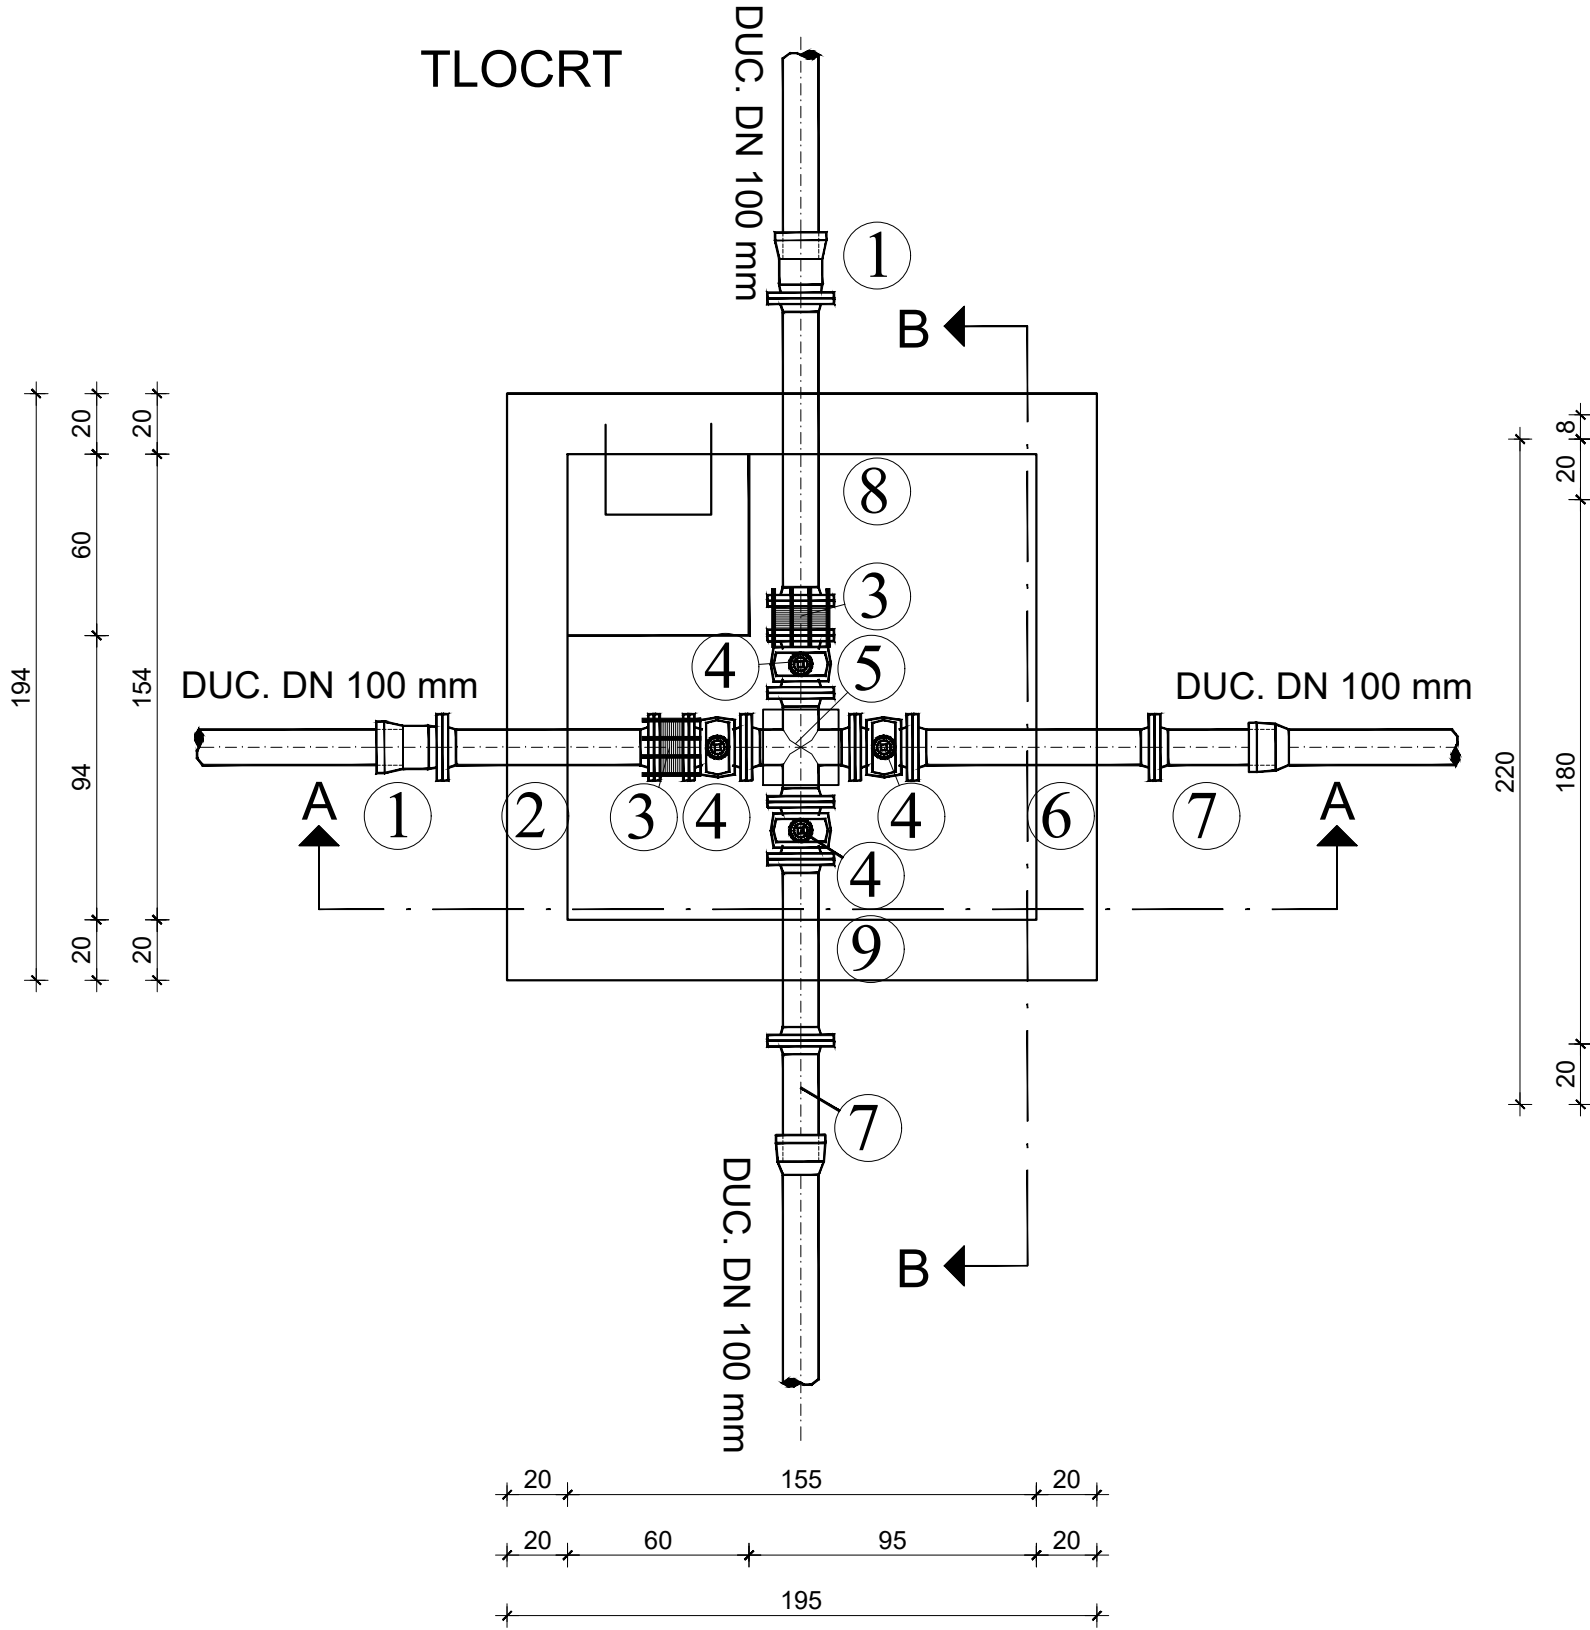

PRESJEK A-A

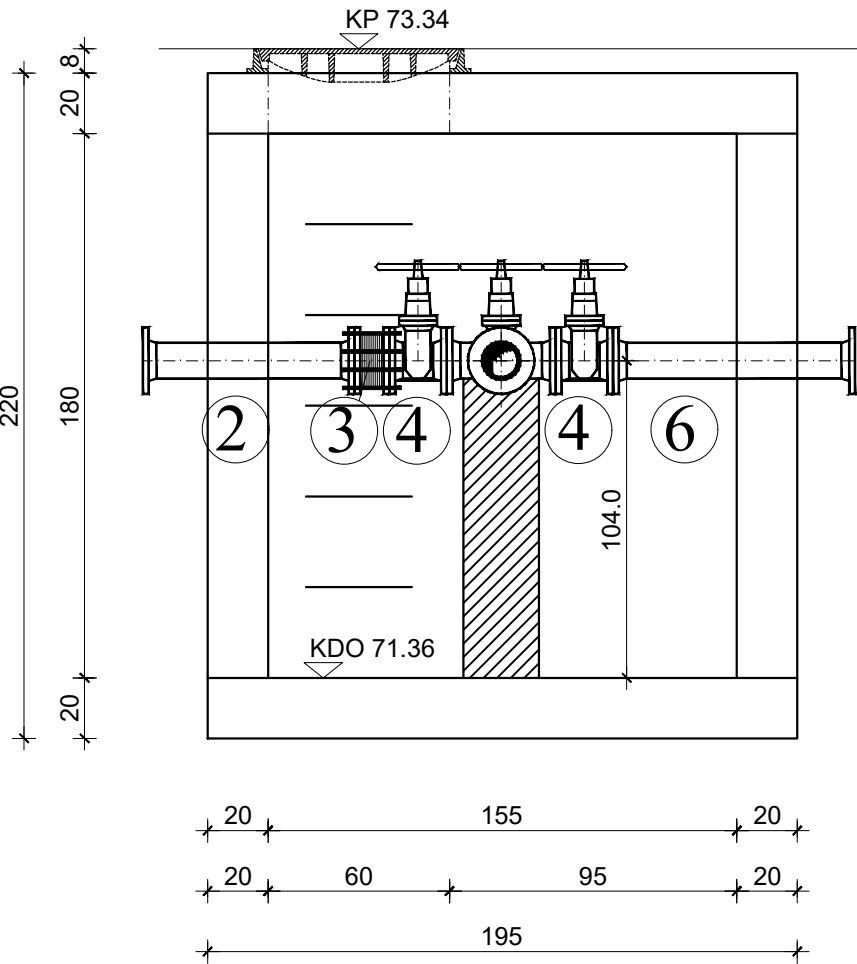

PRESJEK B-B

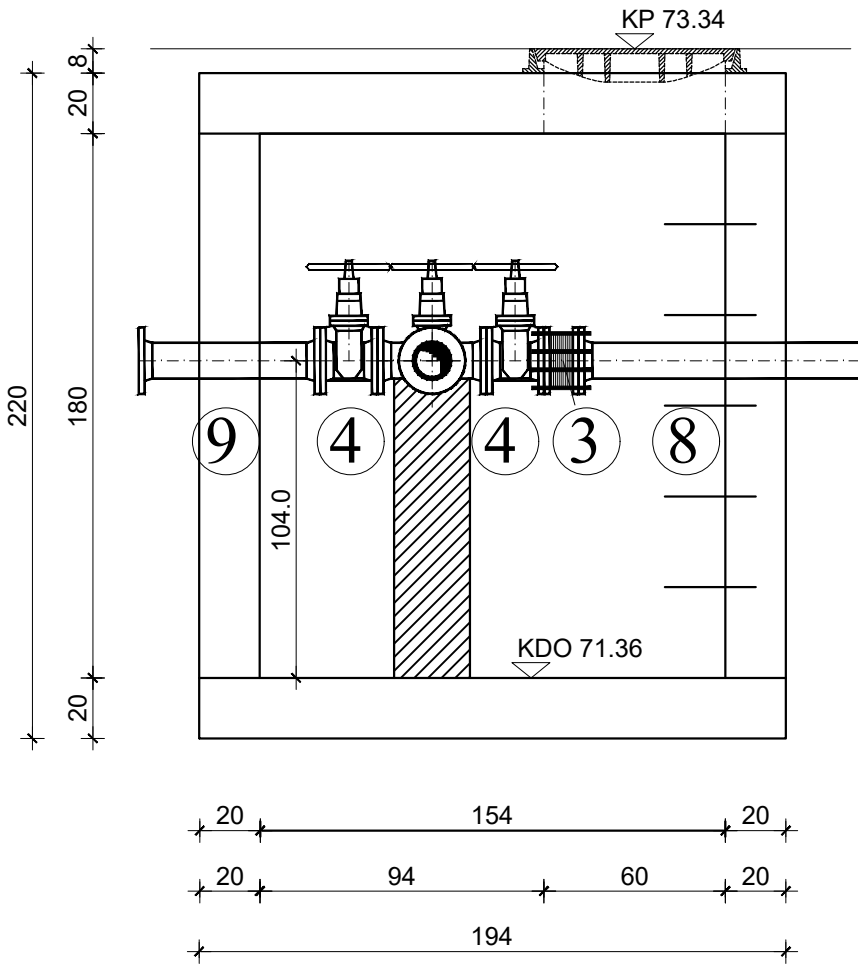

SPECIFIKACIJA




RED. BR.	OPIS KOMADA	OZN. ili RF. MOD.	DN (mm)	PN (bar)	DULJINA ili KUT	KOM.	TEZINA (kg/kom.)
1.	SPOJNI KOMAD s prir. i nagl. TYTON	EU	100	10	130	2	9.1
2.	RAVNI KOMAD s priрубnicama	FF	100	10	700	1	20.9
3.	MONTAŽNO-DEMONT. KOMAD tip HARMONIKA	MDK	100	10	115	2	15.0
4.	EV-ZASUN kratki		100	10	190	4	23.0
5.	KRIŽNI KOMAD s priрубnicama	TT	100/100	10	360/360	1	25.0
6.	RAVNI KOMAD s priрубnicama	FF	100	10	800	1	23.0
7.	RAVNI KOMAD s priрубnicom	F	100	10	360	2	10.0
8.	RAVNI KOMAD s priрубnicama	FF	100	10	1000	1	27.0
9.	RAVNI KOMAD s priрубnicama	FF	100	10	600	1	18.9

KOMUNALNA INFRASTRUKTURA PODUZETNIČKE
ZONE CRNO - ETAPA 1, faze: A1-1, A2-1, A3-1,
A4-1, A5-1, A6-1, A7-1, A8-1, A9-1, A10-1, A11-1,
A12-1, A13-1 i A14

PROJEKT VODOOPSKRBE
ZASUNSKO OKNO V36
mj. 1: 25

D&Z	D&Z d.o.o. PROJECTING - CONSULTING - ENGINEERING Jerolim Vidulića 7, Zadar, tel:023/22 08 60, fax:023/22 08 61 E - mail: info@d-and-z.hr	INVESTITOR	GRAD ZADAR	
		GRADEVINA	KOMUNALNA INFRASTRUKTURA PODUZETNIČKE ZONE CRNO - ETAPA 1, faze: A1-1, A2-1, A3-1, A4-1, A5-1, A6-1, A7-1, A8-1, A9-1, A10-1, A11-1, A12-1, A13-1 i A14	
PROJEKTANT	FILIP JURANOV dipl.ing.grad.	SASTAV CRTEŽA	ZASUNSKO OKNO V36	
		FAZA	GLAVNI PROJEKT	ZAJEDNIČKA OZNAKA INFR - 573 - E1
PROJEKTANT SURADNIK	JASNA GRBAS mag.ing.aedif.	MJERILO	1:25	TEHNIČKI DNEVNIK 573v
SURADNIK		DATUM	08.2020.	BROJ NACRTA 4.36

FAZA A10

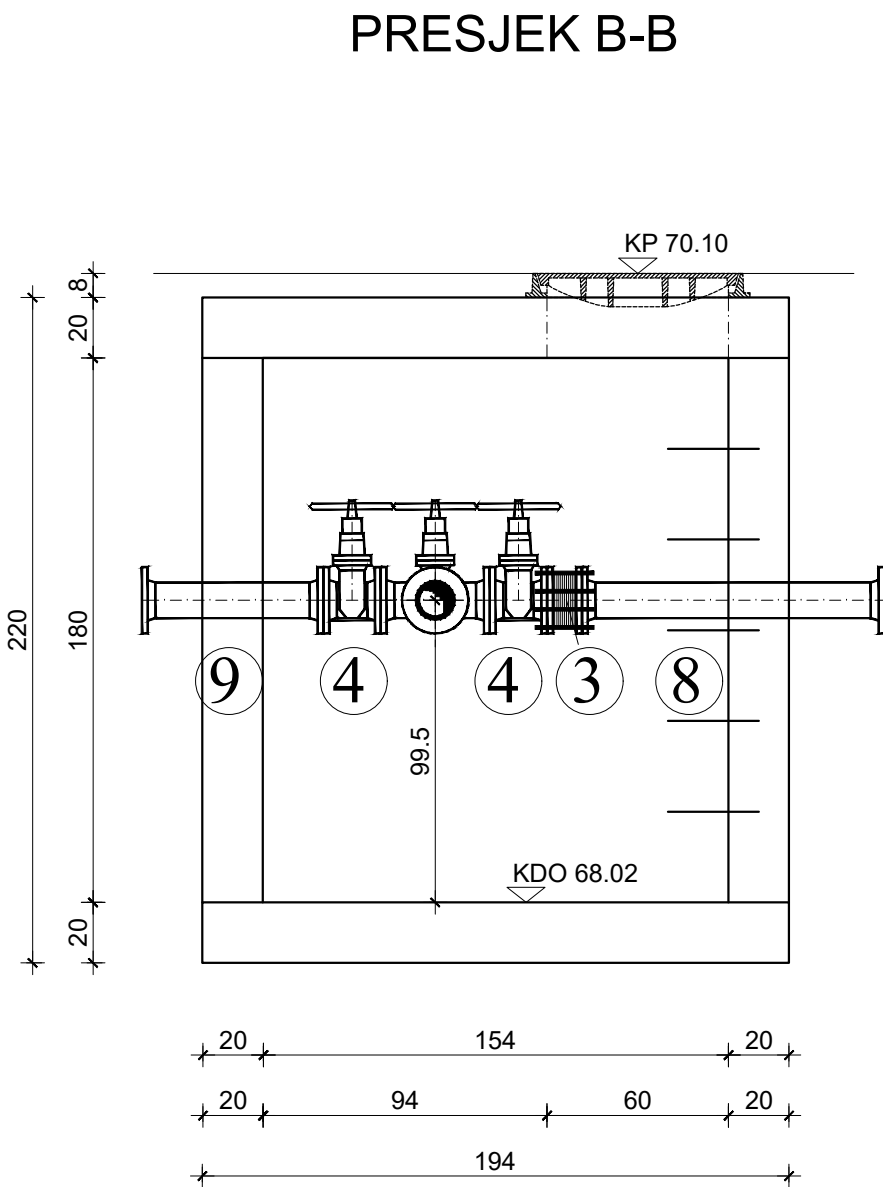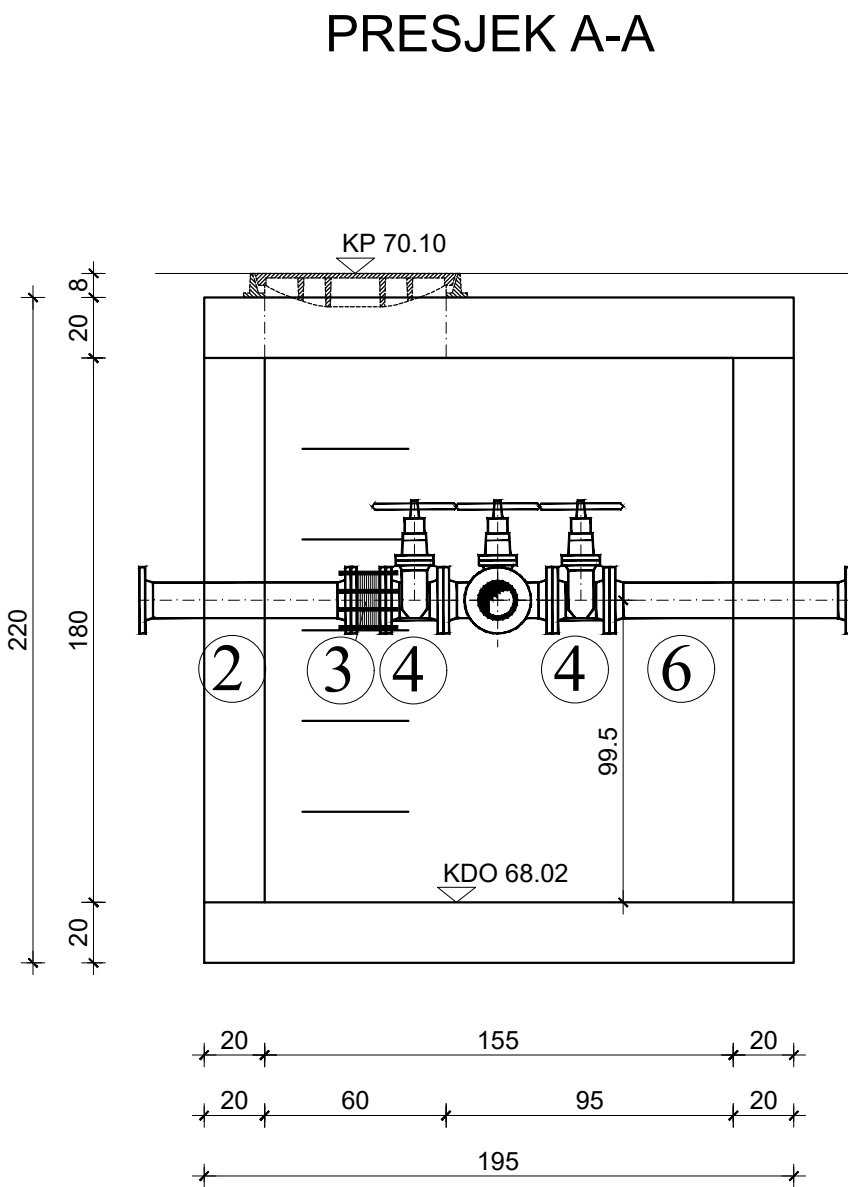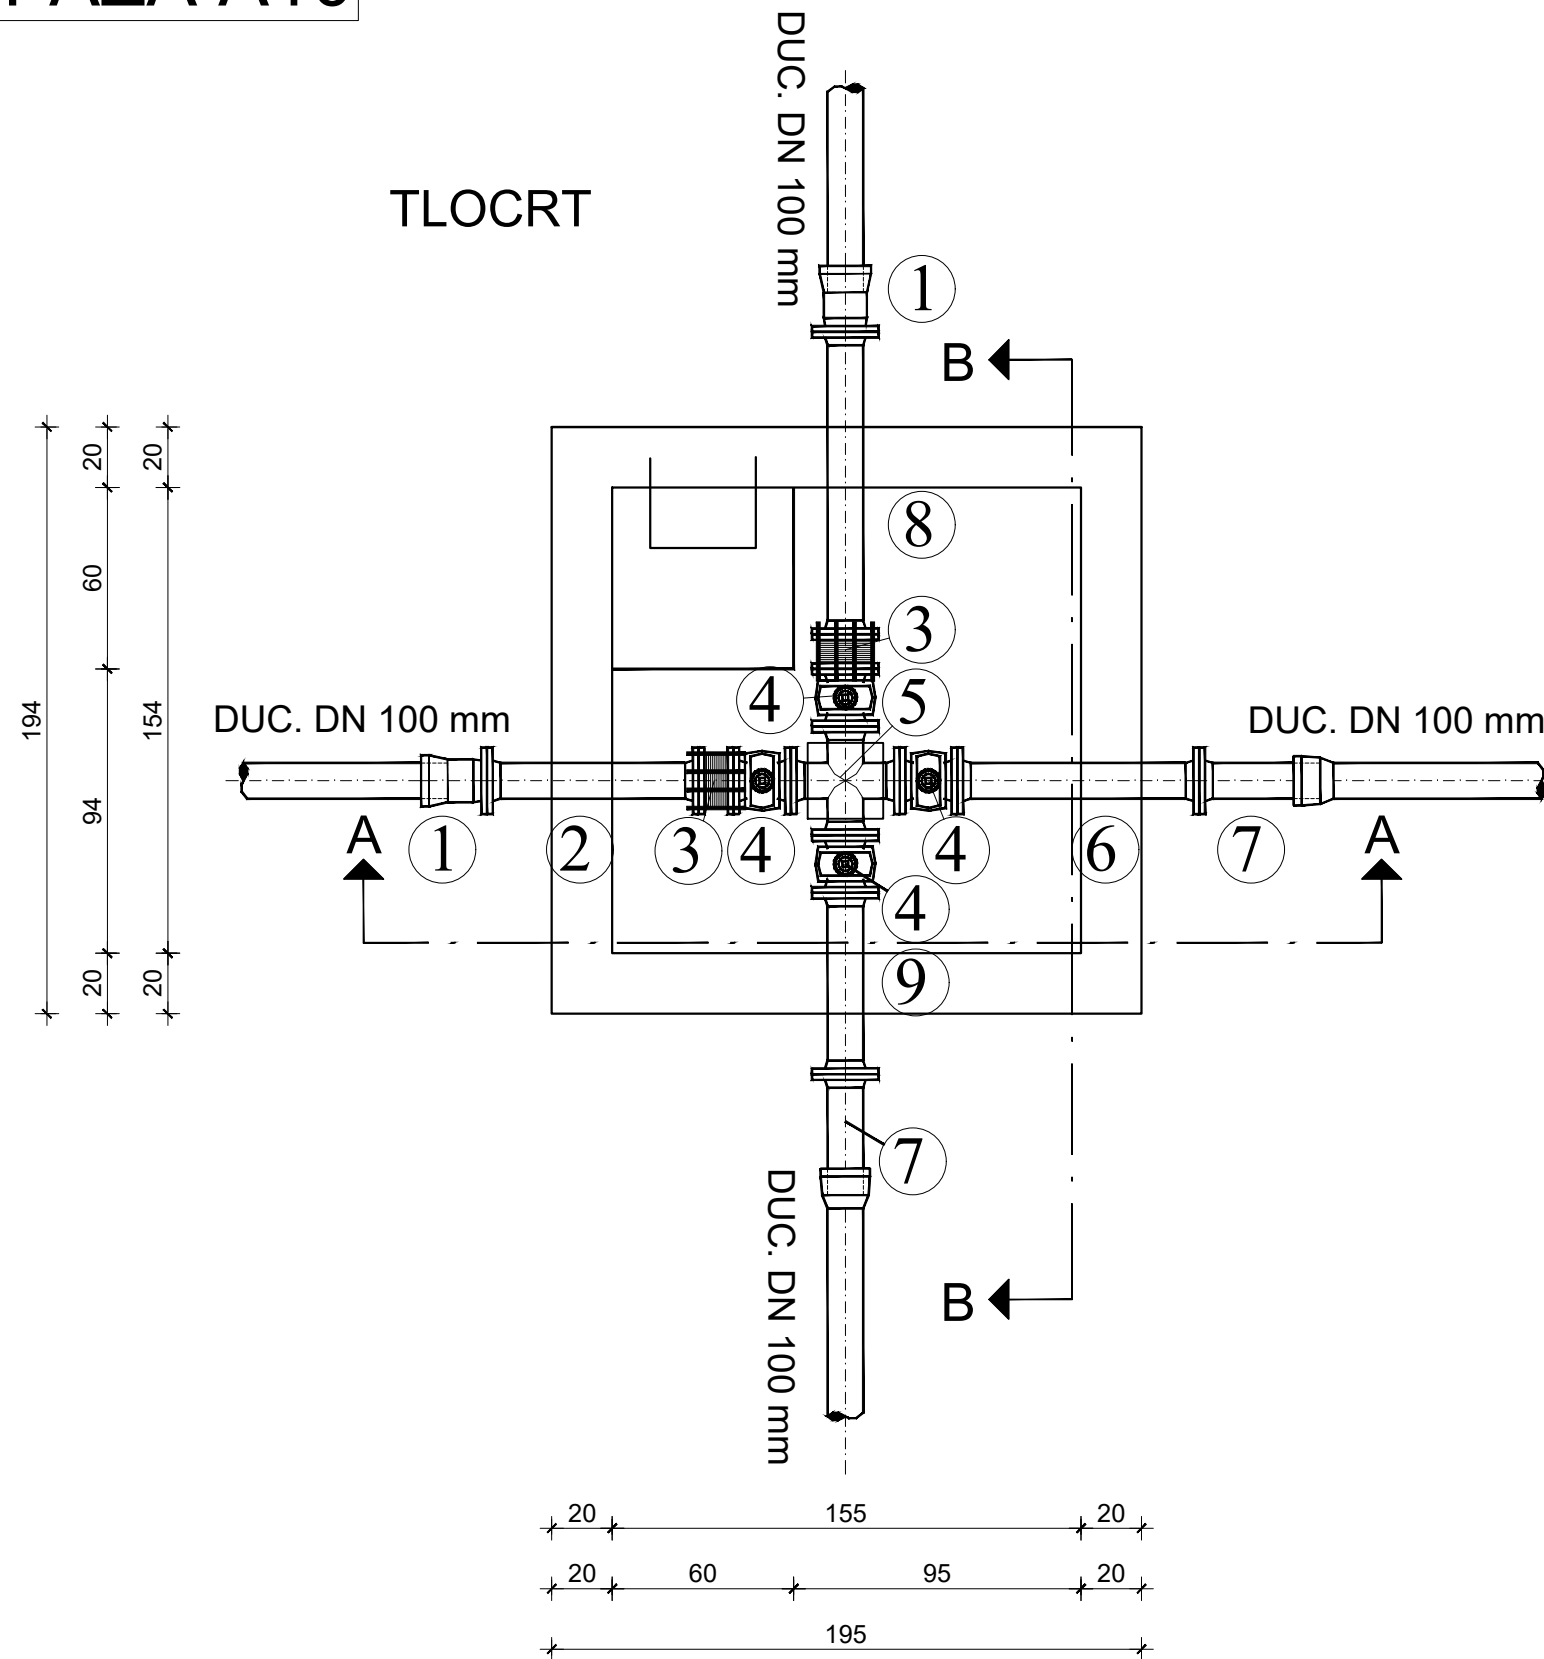

SPECIFIKACIJA

RED. BR.	OPIS KOMADA	OZN.ili RF.MOD.	DN (mm)	PN (bar)	DULJINA ili KUT	KOM.	TEZINA (kg/kom.)
1.	SPOJNI KOMAD s prir. i nagl. TYTON	EU	100	10	130	2	9.1
2.	RAVNI KOMAD s priрубicama	FF	100	10	700	1	20.9
3.	MONTAŽNO-DEMONT. KOMAD tip HARMONIKA	MDK	100	10	115	2	15.0
4.	EV-ZASUN kratki		100	10	190	4	23.0
5.	KRIŽNI KOMAD s priрубicama	TT	100/100	10	360/360	1	25.0
6.	RAVNI KOMAD s priрубicama	FF	100	10	800	1	23.0
7.	RAVNI KOMAD s priрубicom	F	100	10	360	2	10.0
8.	RAVNI KOMAD s priрубicama	FF	100	10	1000	1	27.0
9.	RAVNI KOMAD s priрубicama	FF	100	10	600	1	18.9

KOMUNALNA INFRASTRUKTURA PODUZETNIČKE ZONE CRNO - ETAPA 1, faze: A1-1, A2-1, A3-1, A4-1, A5-1, A6-1, A7-1, A8-1, A9-1, A10-1, A11-1, A12-1, A13-1 i A14



PROJEKT VODOOPSKRBE
ZASUNSKO OKNO V37
mj. 1: 25

D&Z

D&Z d.o.o. PROJECTING - CONSALTING - ENGINEERING
Jerolima Vidulića 7, Zadar, tel:023/22 08 60, fax:023/22 08 61
E - mail: info@d-and-z.hr

INVESTITOR	GRAD ZADAR
GRADEVINA	KOMUNALNA INFRASTRUKTURA PODUZETNIČKE ZONE CRNO - ETAPA 1, faze: A1-1, A2-1, A3-1, A4-1, A5-1, A6-1, A7-1, A8-1, A9-1, A10-1, A11-1, A12-1, A13-1 i A14
SASTAV CRTEŽA	ZASUNSKO OKNO V37
FAZA	GLAVNI PROJEKT
PROJEKTANT SURADNIK	JASNA GRBAS mag.ing.aedif.
MJERILO	1:25
TEHNIČKI DNEVNIK	573v
DATUM	08.2020.
BROJ NACRTA	4.37

FAZA A10

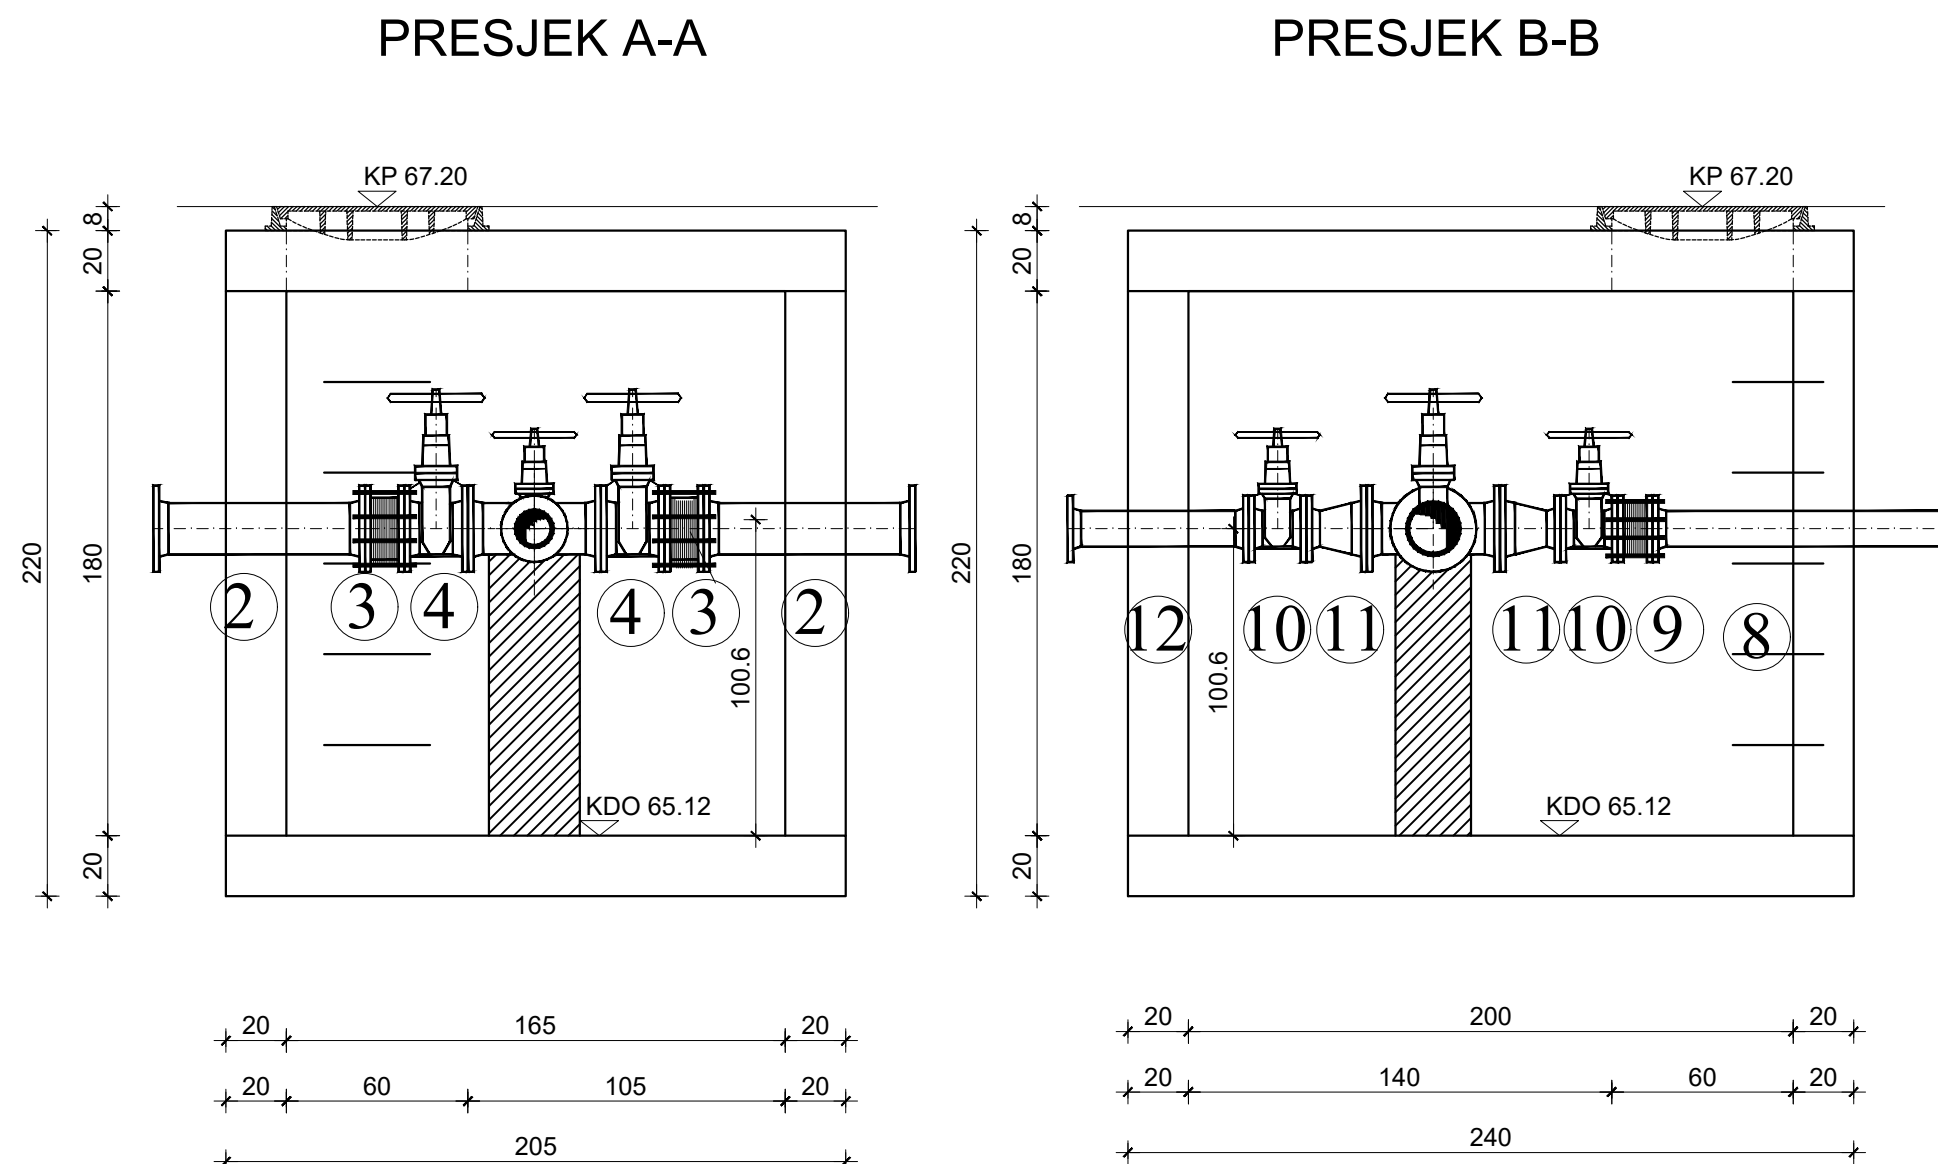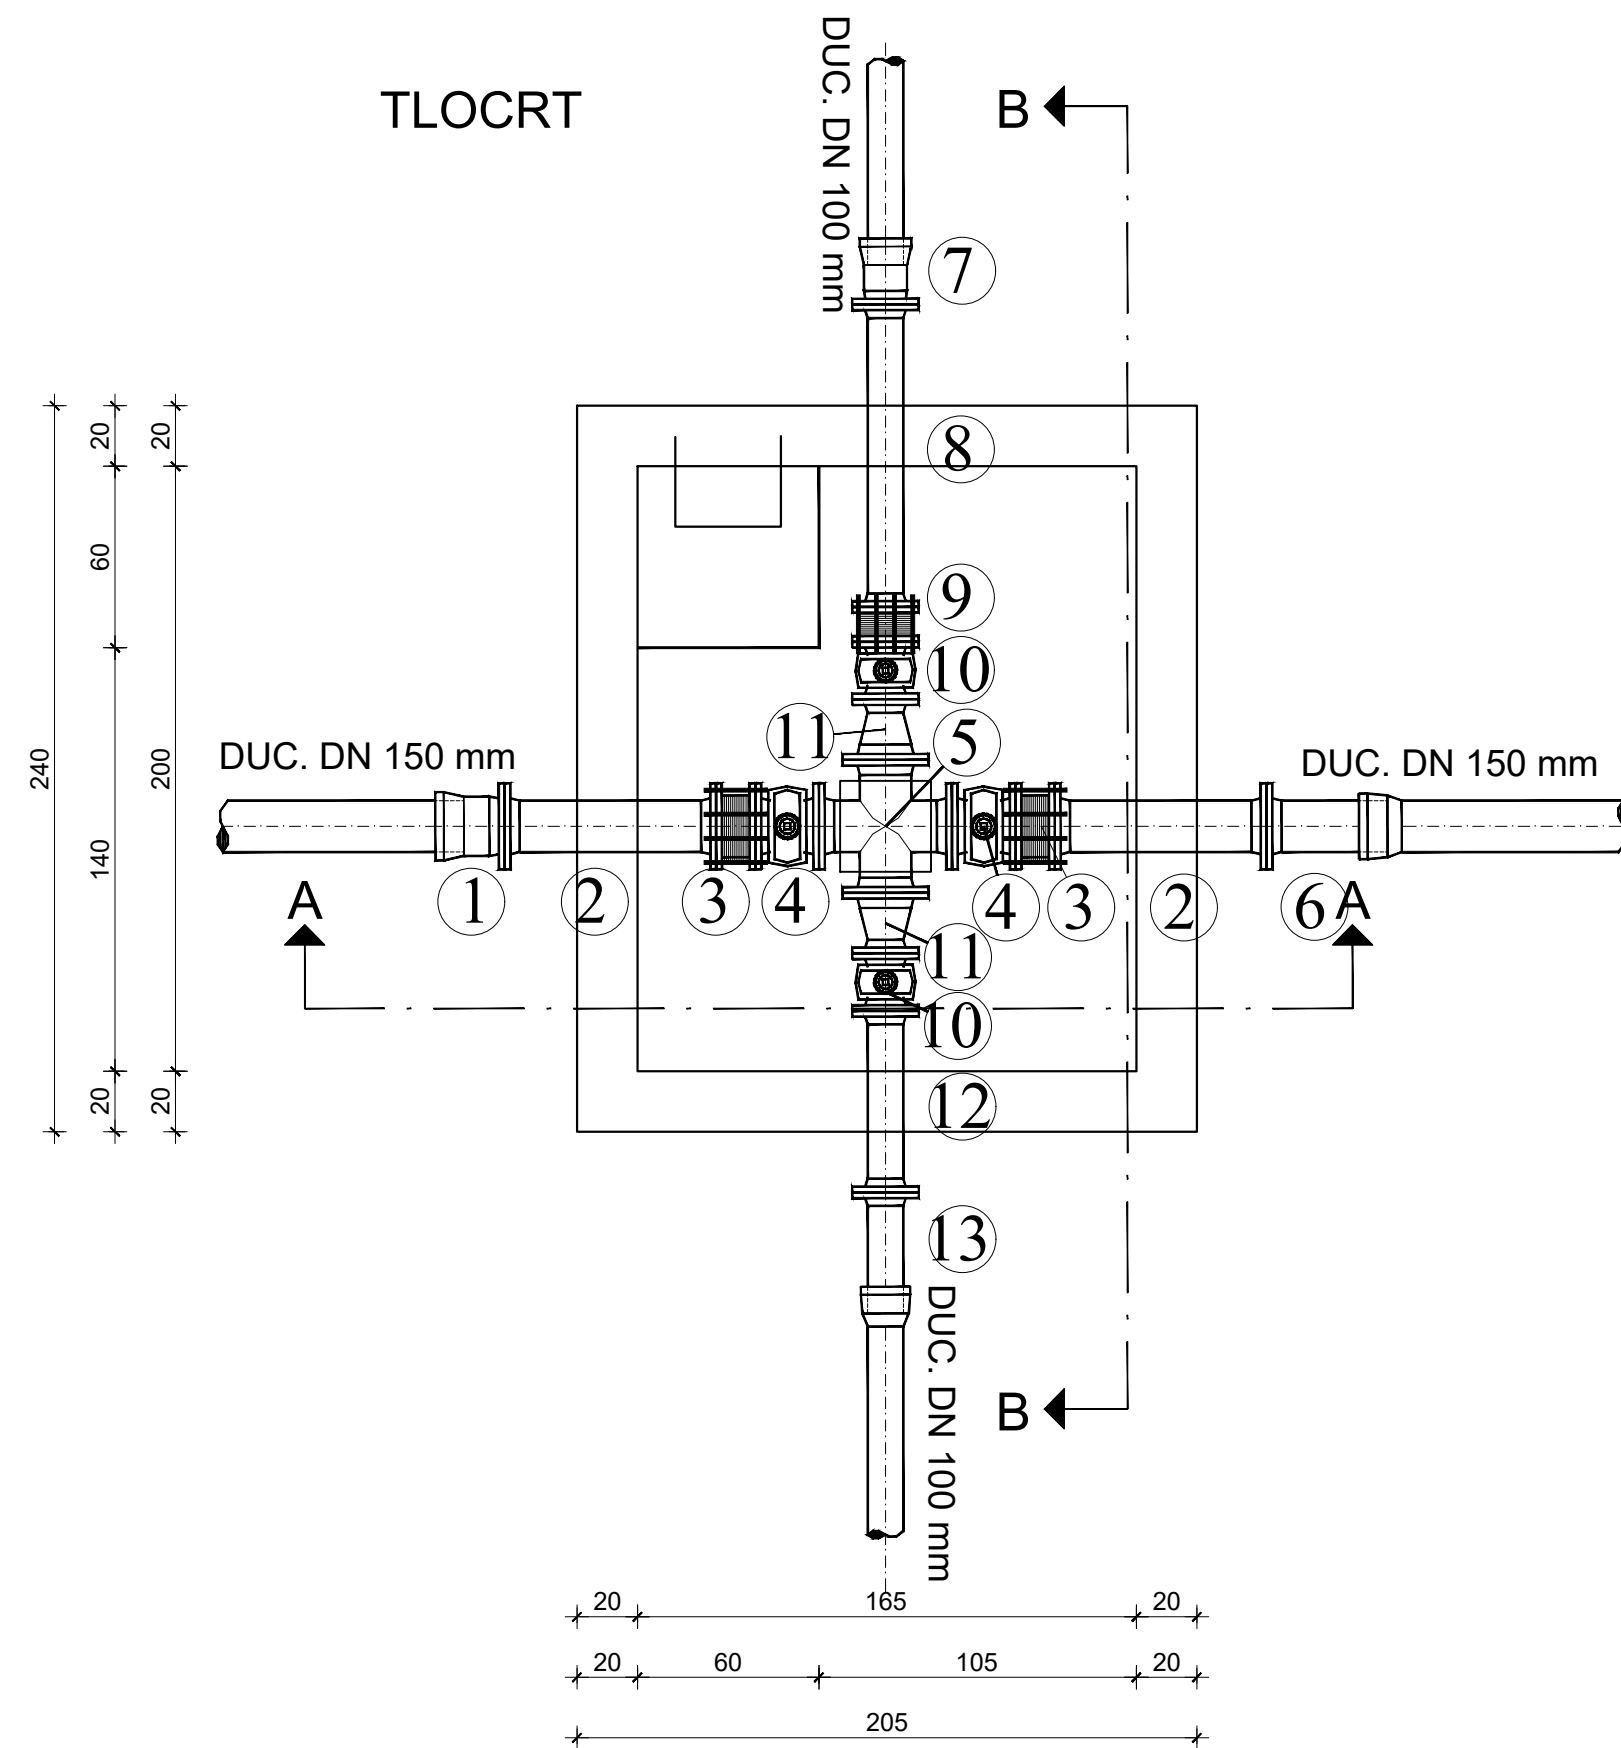

SPECIFIKACIJA




RED. BR.	OPIS KOMADA	OZN.iii RF-MOD.	DN (mm)	PN (bar)	DULJINA iii KUT	KOM.	TEZINA (kgkom.)
1.	SPOJNI KOMAD s prir. i nagl. TYTON	EU	150	10	135	1	15.5
2.	RAVNI KOMAD s priрубnicama	FF	150	10	700	2	32.5
3.	MONTAZNO-DEMONT. KOMAD tip HARMONIKA	MDK	150	10	130	2	21.0
4.	EV-ZASUN kratki		150	10	210	2	44.0
5.	KRIŽNI KOMAD s priрубnicama	TT	150 150	10	440 440	1	41.5
6.	RAVNI KOMAD s priрубnicom	F	150	10	380	1	15.0
7.	SPOJNI KOMAD s prir. i nagl. TYTON	EU	100	10	130	1	9.1
8.	RAVNI KOMAD s priрубnicama	FF	100	10	1000	1	27.0
9.	MONTAZNO-DEMONT. KOMAD tip HARMONIKA	MDK	100	10	115	1	15.0
10.	EV-ZASUN kratki		100	10	190	2	23.0
11.	REDUKCIJSKI KOMAD s priрубnicama	FFR	150 100	10	200	2	12.8
12.	RAVNI KOMAD s priрубnicama	FF	100	10	600	1	18.9
13.	RAVNI KOMAD s priрубnicom	F	100	10	360	1	10.0

**KOMUNALNA INFRASTRUKTURA PODUZETNIČKE
ZONE CRNO - ETAPA 1, faze: A1-1, A2-1, A3-1,
A4-1, A5-1, A6-1, A7-1, A8-1, A9-1, A10-1, A11-1,
A12-1, A13-1 i A14**

PROJEKT VODOOPSKRBE
ZASUNSKO OKNO V38
mj. 1: 25

D&Z D&Z d.o.o. PROJECTING - CONSULTING - ENGINEERING Jerolimova Vidulića 7, Zadar, tel:023/22 08 60, fax:023/22 08 61 E - mail: info@d-and-z.hr		INVESTITOR GRAD ZADAR	
PROJEKTANT FILIP JURANOV dipl.ing.grad. 		GRADEVINA KOMUNALNA INFRASTRUKTURA PODUZETNIČKE ZONE CRNO - ETAPA 1, faze: A1-1, A2-1, A3-1, A4-1, A5-1, A6-1, A7-1, A8-1, A9-1, A10-1, A11-1, A12-1, A13-1 i A14	
		SASTAV CRTEŽA ZASUNSKO OKNO V38	
		FAZA GLAVNI PROJEKT ZAJEDNIČKA OZNAKA INFR - 573 - E1	
PROJEKTANT SURADNIK	JASNA GRBAS mag.ing.aedif. 	MJERILO	1:25 TEHNIČKI DNEVNIK 573v
SURADNIK		DATUM	08.2020. BROJ NACRTA 438

FAZA A10

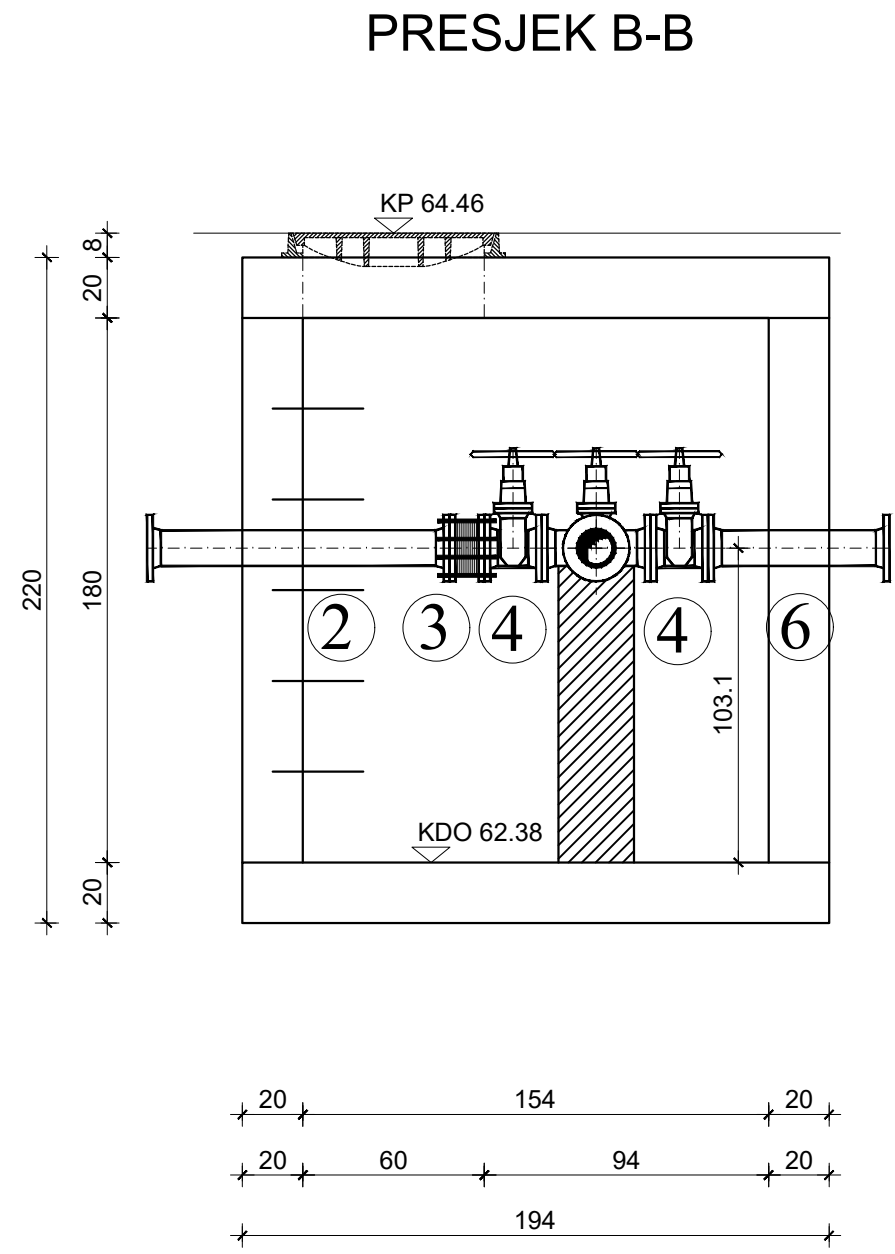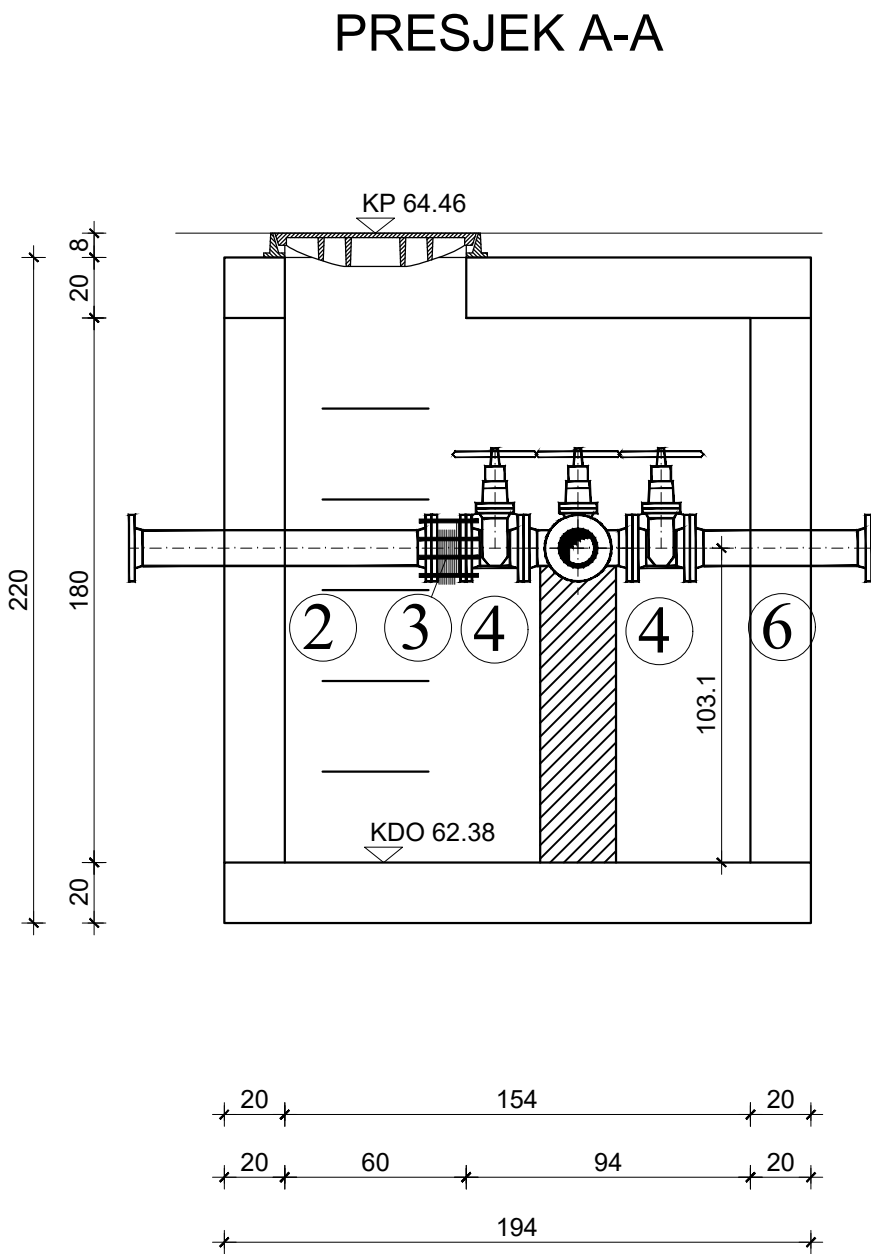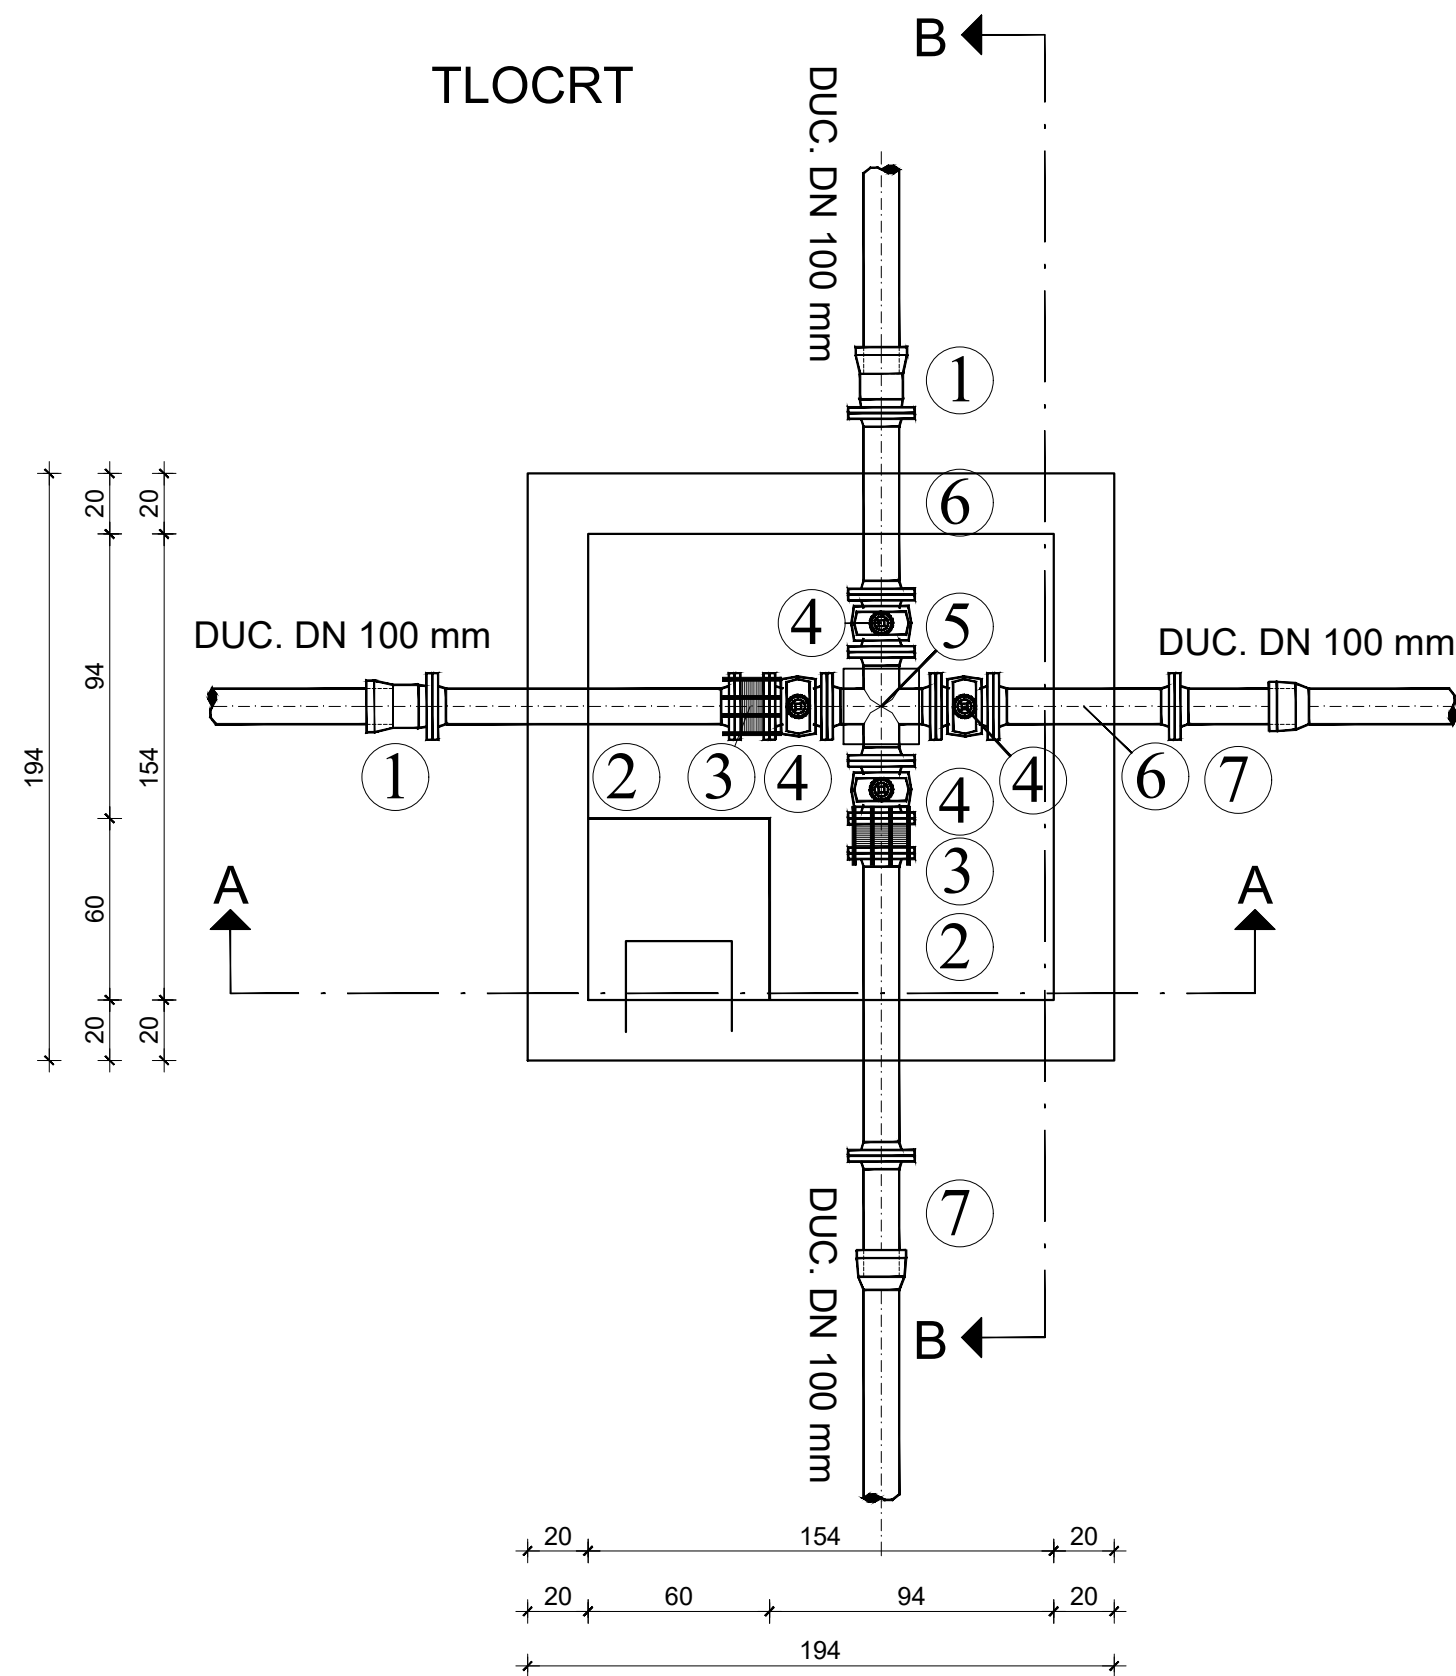

SPECIFIKACIJA




RED. BR.	OPIS KOMADA	OZN.ili RF.MOD.	DN (mm)	PN (bar)	DULJINA ili KUT	KOM.	TEZINA (kg/kom.)
1.	SPOJNI KOMAD s prir. i nagl. TYTON	EU	100	10	130	2	9.1
2.	RAVNI KOMAD s priрубicama	FF	100	10	1000	2	27.0
3.	MONTAŽNO-DEMONT. KOMAD tip HARMONIKA	MDK	100	10	115	2	15.0
4.	EV-ZASUN kratki		100	10	190	4	23.0
5.	KRIŽNI KOMAD s priрубicama	TT	100/100	10	360/360	1	25.0
6.	RAVNI KOMAD s priрубicama	FF	100	10	600	2	18.9
7.	RAVNI KOMAD s priрубicom	F	100	10	360	2	10.0

KOMUNALNA INFRASTRUKTURA PODUZETNIČKE ZONE CRNO - ETAPA 1, faze: A1-1, A2-1, A3-1, A4-1, A5-1, A6-1, A7-1, A8-1, A9-1, A10-1, A11-1, A12-1, A13-1 i A14

PROJEKT VODOOPSKRBE ZASUNSKO OKNO V39
mj. 1: 25

D&Z	D&Z d.o.o. PROJECTING - CONSULTING - ENGINEERING Jerolimna Vidulića 7, Zadar, tel:023/22 08 60, fax:023/22 08 61 E - mail: info@d-and-z.hr	INVESTITOR	GRAD ZADAR	
		GRABEVINA	KOMUNALNA INFRASTRUKTURA PODUZETNIČKE ZONE CRNO - ETAPA 1, faze: A1-1, A2-1, A3-1, A4-1, A5-1, A6-1, A7-1, A8-1, A9-1, A10-1, A11-1, A12-1, A13-1 i A14	
PROJEKTANT	FILIP JURANOV dipl.ing.grad.	SASTAV CRTEŽA	ZASUNSKO OKNO V39	
		FAZA	GLAVNI PROJEKT	ZAJEDNIČKA OZNAKA INFR - 573 - E1
PROJEKTANT SURADNIK	JASNA GRBAS mag.ing.aedif.	IMJERILO	1:25	TEHNIČKI DNEVNIK 573v
SURADNIK		DATUM	08.2020.	BROJ NACRTA 4.39

FAZA A2

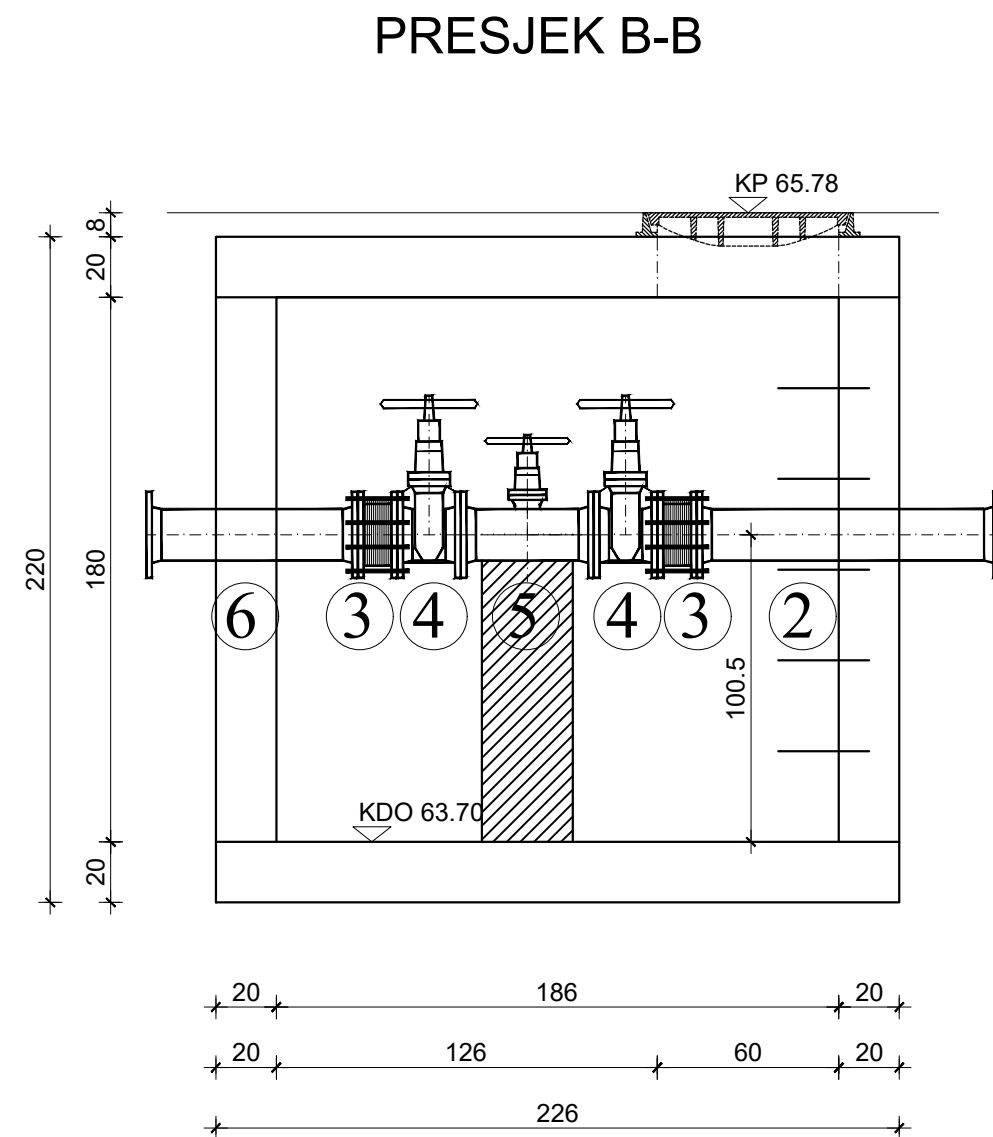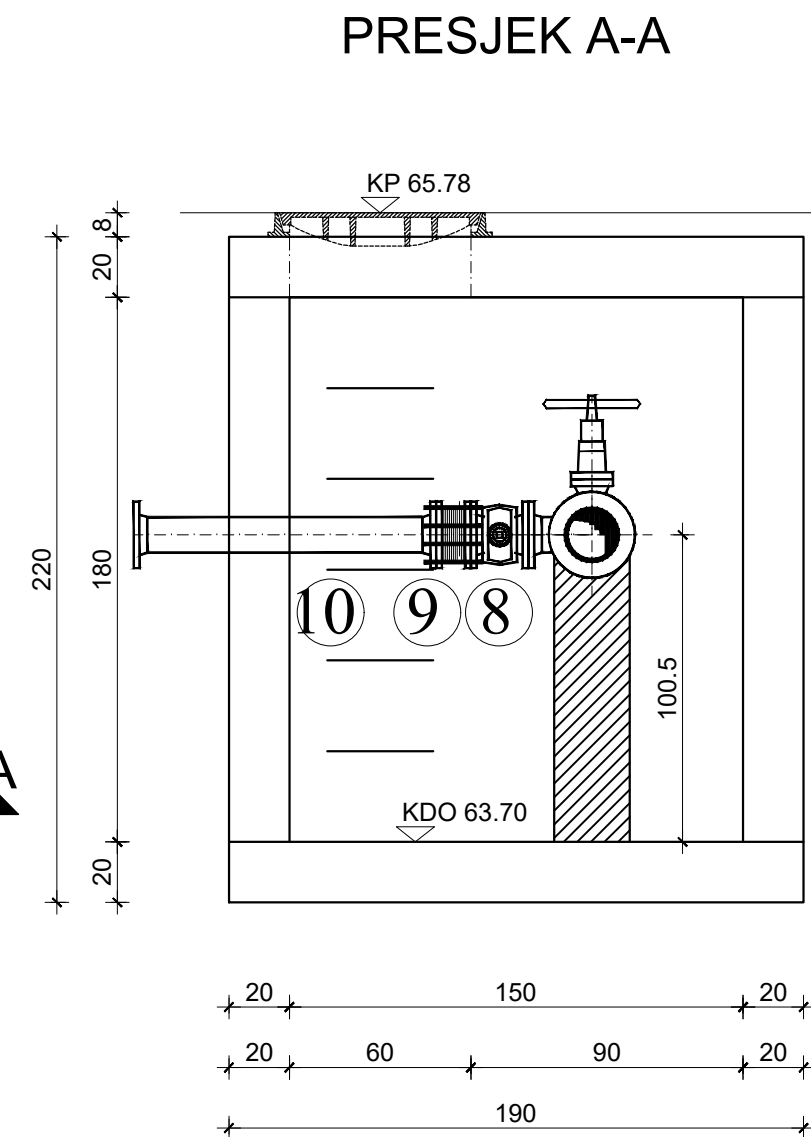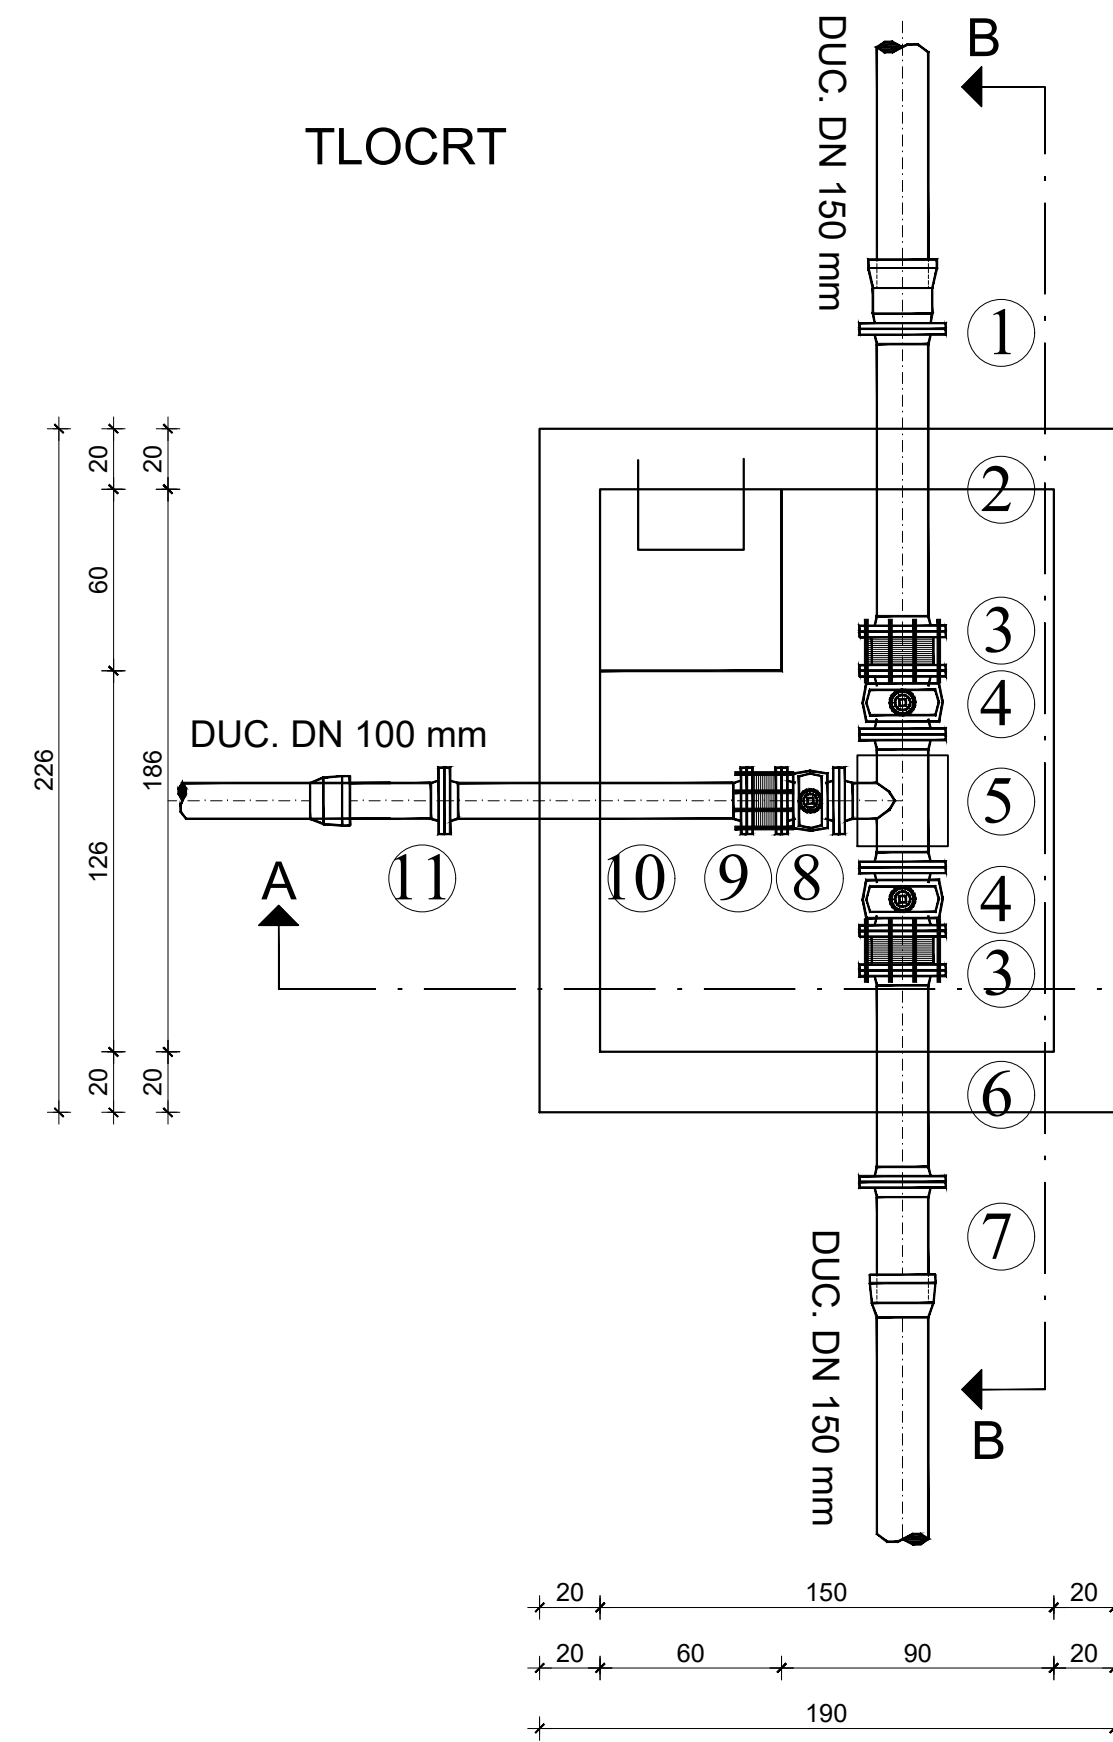

SPECIFIKACIJA




RED. BR.	OPIS KOMADA	OZN ili RF.MOD.	DN (mm)	PN (bar)	DULJINA ili KUT	KOM.	TEZINA (kg/kom.)
1.	SPOJNI KOMAD s prir. i nagl. TYTON	EU	150	10	135	1	15.5
2.	RAVNI KOMAD s prirubnicama	FF	150	10	1000	1	42.2
3.	MONTAŽNO-DEMONT. KOMAD tip HARMONIKA	MDK	150	10	130	2	21.0
4.	EV-ZASUN kratki		150	10	210	2	44.0
5.	OTCJEPNI KOMAD s prirubnicama	T	150/100	10	440/210	1	29.5
6.	RAVNI KOMAD s prirubnicama	FF	150	10	700	1	32.5
7.	RAVNI KOMAD s prirubnicom	F	150	10	380	1	15.0
8.	EV-ZASUN kratki		100	10	190	1	23.0
9.	MONTAŽNO-DEMONT. KOMAD tip HARMONIKA	MDK	100	10	115	1	15.0
10.	RAVNI KOMAD s prirubnicama	FF	100	10	1000	1	27.0
11.	RAVNI KOMAD s prirubnicom	F	100	10	360	1	10.0

KOMUNALNA INFRASTRUKTURA PODUZETNIČKE
ZONE CRNO - ETAPA 1, faze: A1-1, A2-1, A3-1,
A4-1, A5-1, A6-1, A7-1, A8-1, A9-1, A10-1, A11-1,
A12-1, A13-1 i A14

PROJEKT VODOOPSKRBE
ZASUNSKO OKNO V40
mj. 1: 25

D&Z	D&Z d.o.o. PROJECTING - CONSULTING - ENGINEERING Jerolimna Vidulica 7, Zadar, tel:023/22 08 60, fax:023/22 08 61 E - mail: info@d-and-z.hr	INVESTITOR	GRAD ZADAR
		GRADEVINA	KOMUNALNA INFRASTRUKTURA PODUZETNIČKE ZONE CRNO - ETAPA 1, faze: A1-1, A2-1, A3-1, A4-1, A5-1, A6-1, A7-1, A8-1, A9-1, A10-1, A11-1, A12-1, A13-1 i A14
PROJEKTANT	FILIP JURANOV dipl.ing.grad.	SASTAV CRTEŽA	ZASUNSKO OKNO V40
PROJEKTANT SURADNIK	JASNA GRBAS mag.ing.aedif.	FAZA	GLAVNI PROJEKT
SURADNIK		MJERILO	1:25
		TEHNIČKI DNEVNIK	573v
		DATUM	08.2020.
		BROJ NACRTA	4.40

FAZA A2

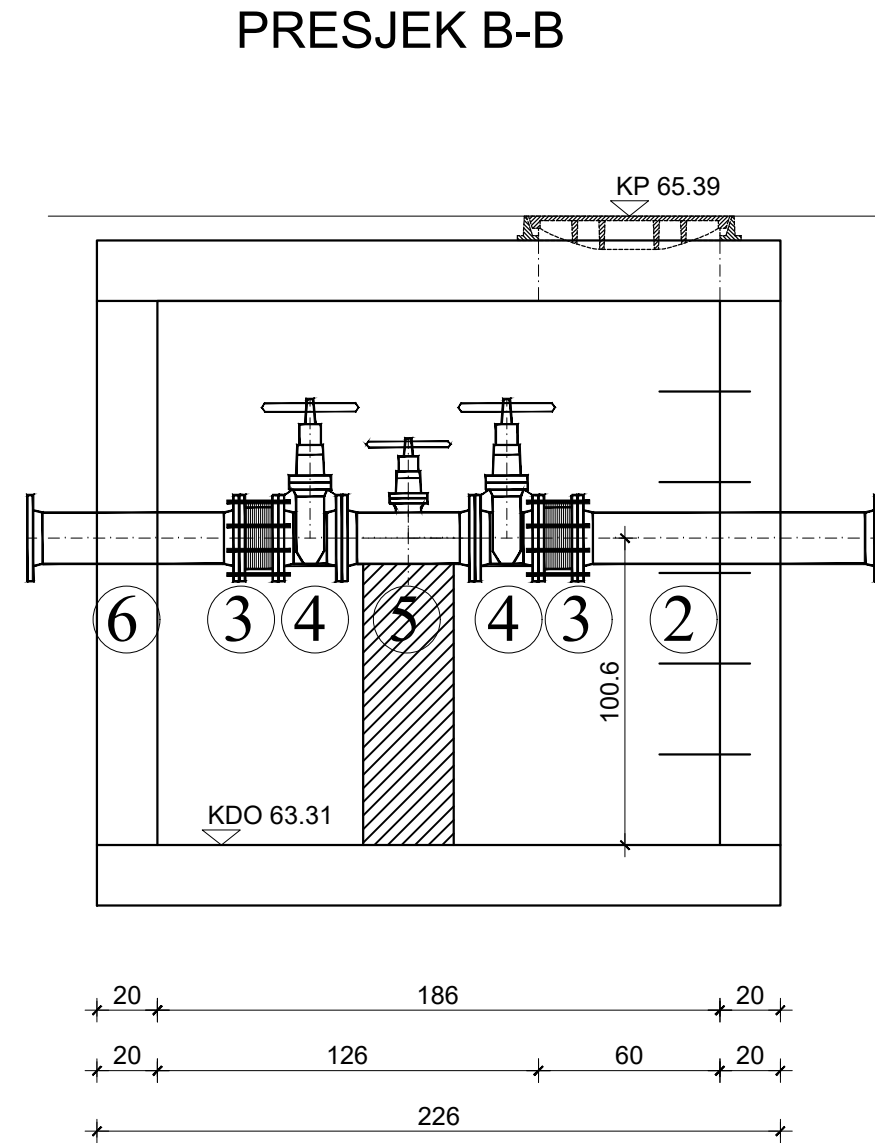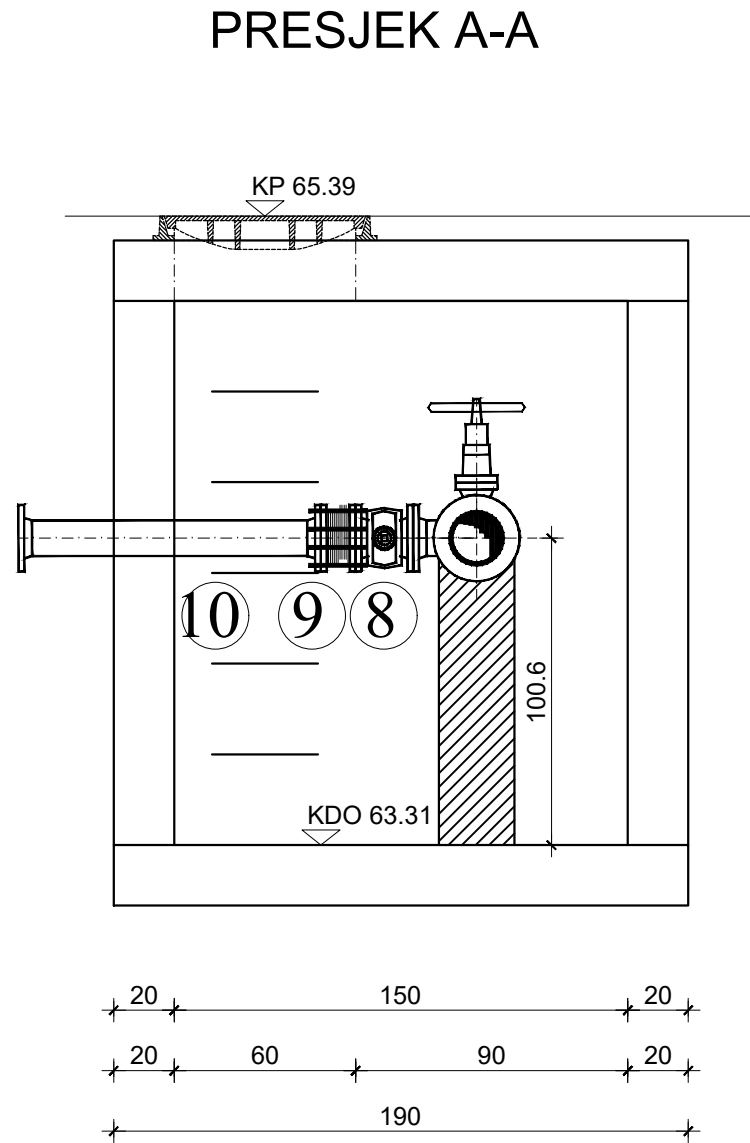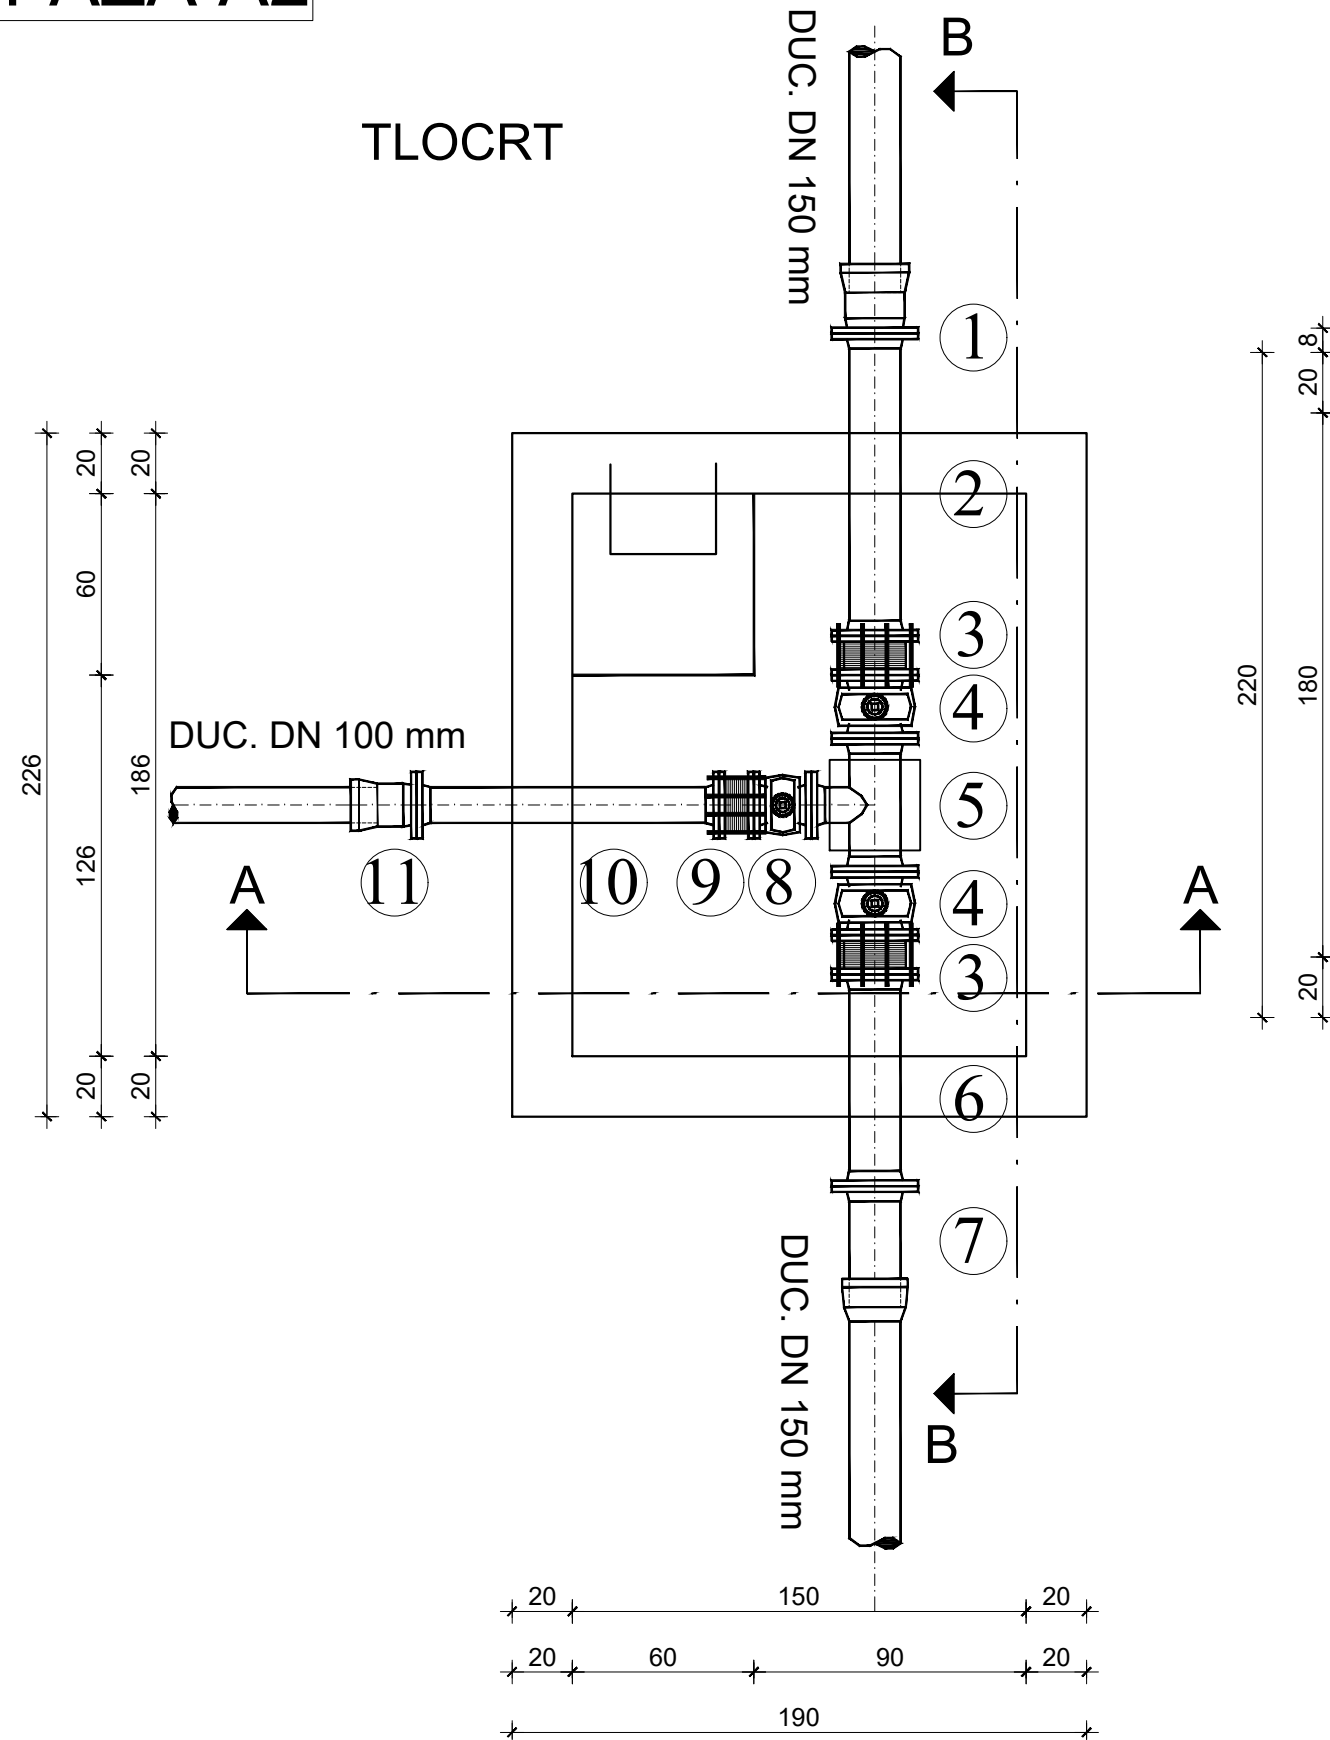

SPECIFIKACIJA




RED. BR.	OPIS KOMADA	OZN.ili RF.MOD.	DN (mm)	PN (bar)	DULJINA ili KUT	KOM.	TEZINA (kg/kom.)
1.	SPOJNI KOMAD s prir. i nagl. TYTON	EU	150	10	135	1	15.5
2.	RAVNI KOMAD s priрубicama	FF	150	10	1000	1	42.2
3.	MONTAŽNO-DEMONT. KOMAD tip HARMONIKA	MDK	150	10	130	2	21.0
4.	EV-ZASUN kratki		150	10	210	2	44.0
5.	OTCJEPNI KOMAD s priрубicama	T	150/100	10	440/210	1	29.5
6.	RAVNI KOMAD s priрубicama	FF	150	10	700	1	32.5
7.	RAVNI KOMAD s priрубicom	F	150	10	380	1	15.0
8.	EV-ZASUN kratki		100	10	190	1	23.0
9.	MONTAŽNO-DEMONT. KOMAD tip HARMONIKA	MDK	100	10	115	1	15.0
10.	RAVNI KOMAD s priрубicama	FF	100	10	1000	1	27.0
11.	SPOJNI KOMAD s prir. i nagl. TYTON	EU	100	10	130	1	9.1

KOMUNALNA INFRASTRUKTURA PODUZETNIČKE ZONE CRNO - ETAPA 1, faze: A1-1, A2-1, A3-1, A4-1, A5-1, A6-1, A7-1, A8-1, A9-1, A10-1, A11-1, A12-1, A13-1 i A14

PROJEKT VODOOPSKRBE ZASUNSKO OKNO V41
mj. 1: 25

D&Z	D&Z d.o.o. PROJECTING - CONSULTING - ENGINEERING Jerolima Vidulića 7, Zadar, tel:023/22 08 60, fax:023/22 08 61 E - mail: info@d-and-z.hr	INVESTITOR	GRAD ZADAR
		GRADEVINA	KOMUNALNA INFRASTRUKTURA PODUZETNIČKE ZONE CRNO - ETAPA 1, faze: A1-1, A2-1, A3-1, A4-1, A5-1, A6-1, A7-1, A8-1, A9-1, A10-1, A11-1, A12-1, A13-1 i A14
PROJEKTANT	FILIP JURANOV dipl.ing.građ.	SASTAV CRTEŽA	ZASUNSKO OKNO V41
PROJEKTANT SURADNIK	JASNA GRBAS mag.ing.aedif.	FAZA	GLAVNI PROJEKT
SURADNIK		MJERILO	1:25
		TEHNIČKI DNEVNIK	573v
		DATUM	08.2020.
		BROJ NACRTA	4.41
		ZAJEDNIČKA OZNAKA	INFR - 573 - E1

FAZA A2

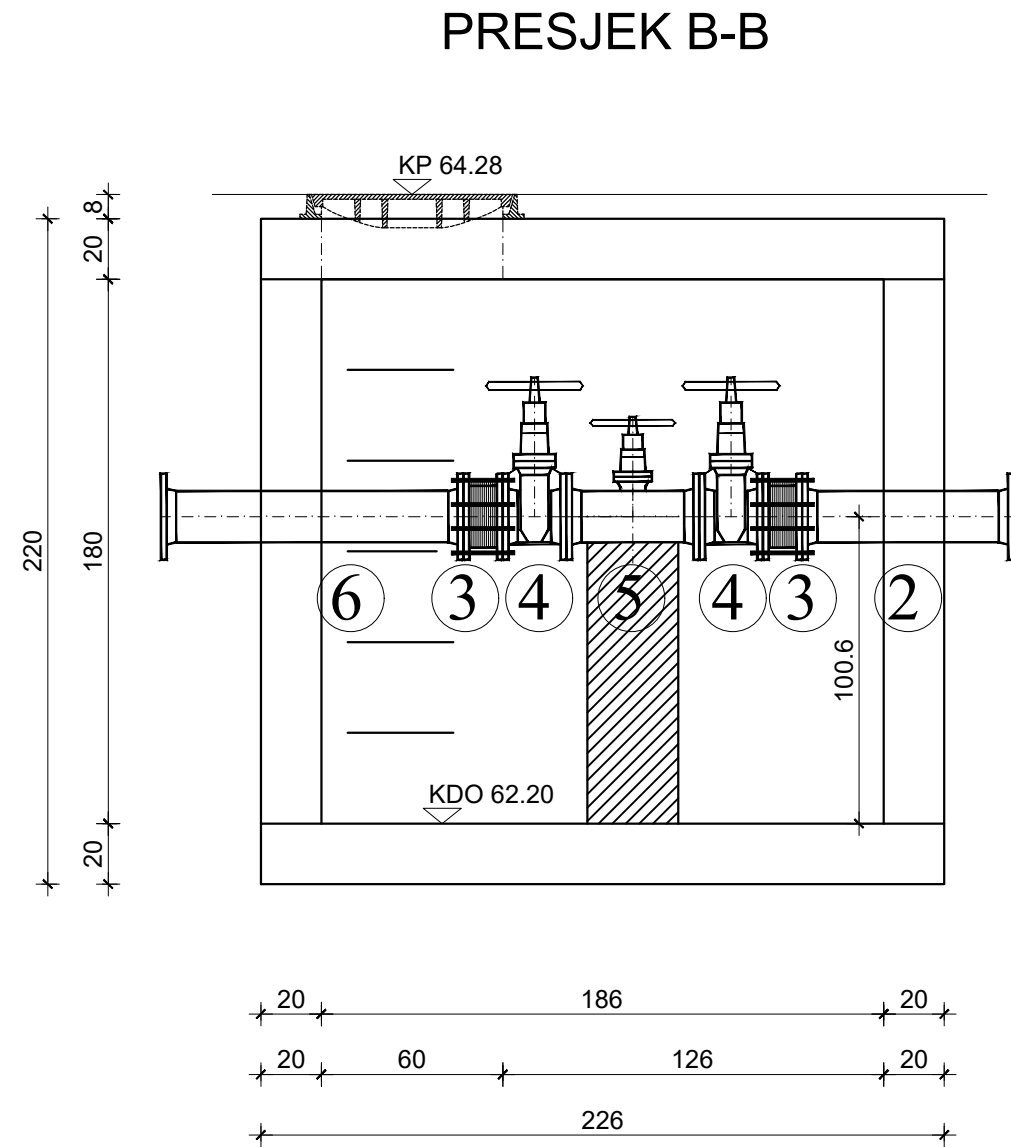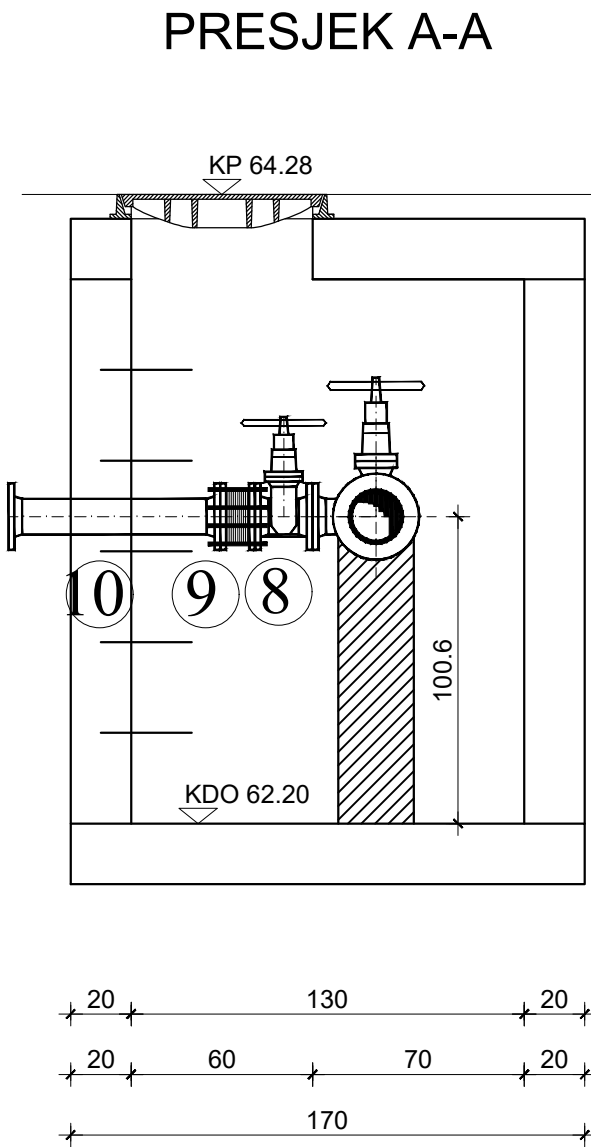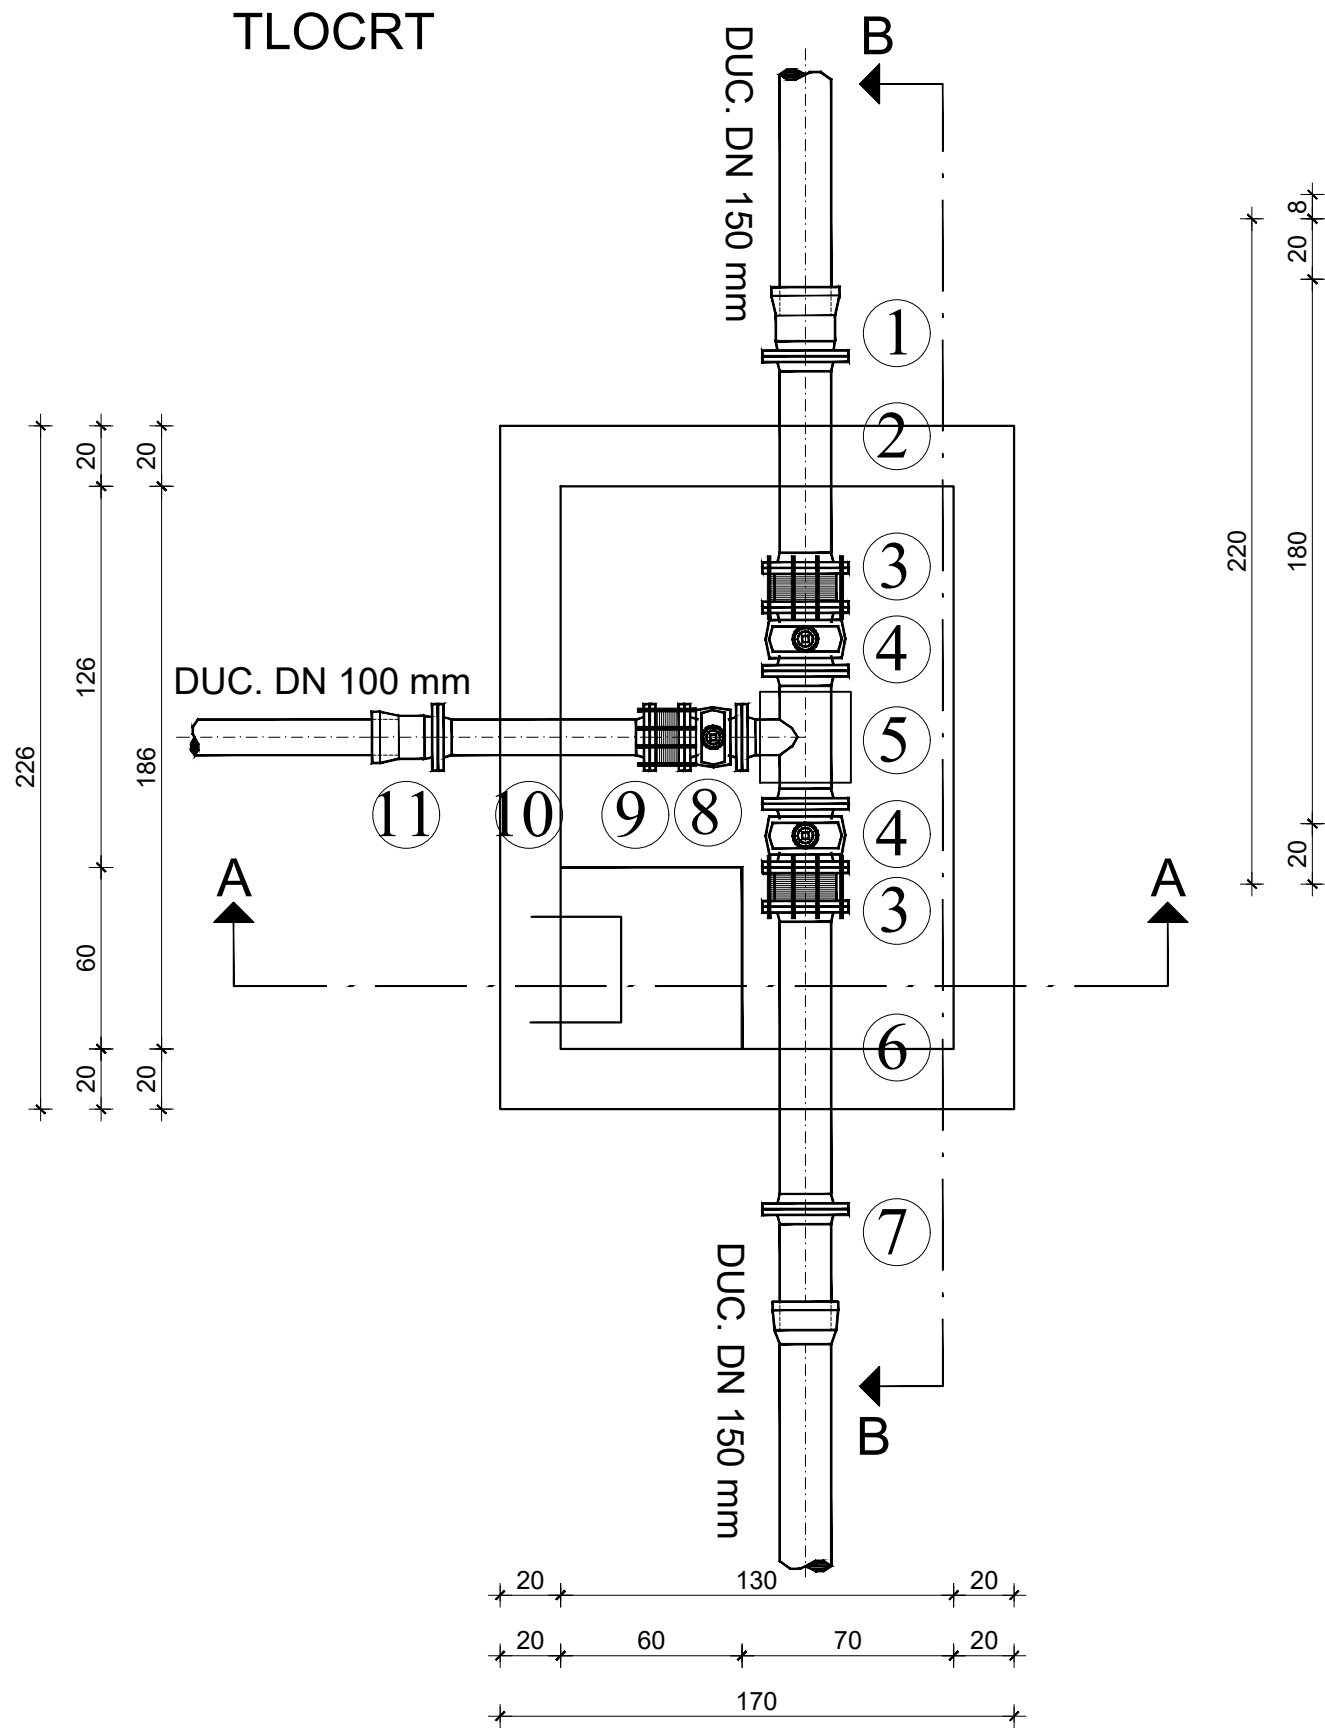

SPECIFIKACIJA




RED. BR.	OPIS KOMADA 7.	OZN.iii RF. MOD.	DN (mm)	PN (bar)	DULJINA iii KUT	KOM.	TEZINA (kg/kom.)
1.	SPOJNI KOMAD s prir. i nagl. TYTON	EU	150	10	135	1	15.5
2.	RAVNI KOMAD s priрубnicama	FF	150	10	700	1	32.5
3.	MONTAŽNO-DEMONT. KOMAD tip HARMONIKA	MDK	150	10	130	2	21.0
4.	EV-ZASUN kratki		150	10	210	2	44.0
5.	OTCJEPNI KOMAD s priрубnicama	T	150 100	10	440 210	1	29.5
6.	RAVNI KOMAD s priрубnicama	FF	150	10	1000	1	42.2
7.	RAVNI KOMAD s priрубnicom	F	150	10	380	1	15.0
8.	EV-ZASUN kratki		100	10	190	1	23.0
9.	MONTAŽNO-DEMONT. KOMAD tip HARMONIKA	MDK	100	10	115	1	15.0
10.	RAVNI KOMAD s priрубnicama	FF	100	10	700	1	20.9
11.	SPOJNI KOMAD s prir. i nagl. TYTON	EU	100	10	130	1	9.1

KOMUNALNA INFRASTRUKTURA PODUZETNIČKE ZONE CRNO - ETAPA 1, faze: A1-1, A2-1, A3-1, A4-1, A5-1, A6-1, A7-1, A8-1, A9-1, A10-1, A11-1, A12-1, A13-1 i A14

PROJEKT VODOOPSKRBE ZASUNSKO OKNO V42
mj. 1: 25

D&Z	D&Z d.o.o. PROJECTING - CONSULTING - ENGINEERING Jerolima Vidulića 7, Zadar, tel:023/22 08 60, fax:023/22 08 61 E - mail: info@d-and-z.hr	INVESTITOR	GRAD ZADAR
		GRADJEVINA	KOMUNALNA INFRASTRUKTURA PODUZETNIČKE ZONE CRNO - ETAPA 1, faze: A1-1, A2-1, A3-1, A4-1, A5-1, A6-1, A7-1, A8-1, A9-1, A10-1, A11-1, A12-1, A13-1 i A14
PROJEKTANT	FILIP JURANOV dipl.ing.grad.	SASTAV CRTEŽA	ZASUNSKO OKNO V42
PROJEKTANT SURADNIK	JASNA GRBAS mag.ing.aedif.	FAZA	GLAVNI PROJEKT
SURADNIK		MJERILO	1:25
		DATUM	08.2020.
		BROJ NACRTA	4.42
		TEHNIČKI DNEVNIK	573v
		ZAJEDNIČKA OZNAKA	INFR - 573 - E1

FAZA A3

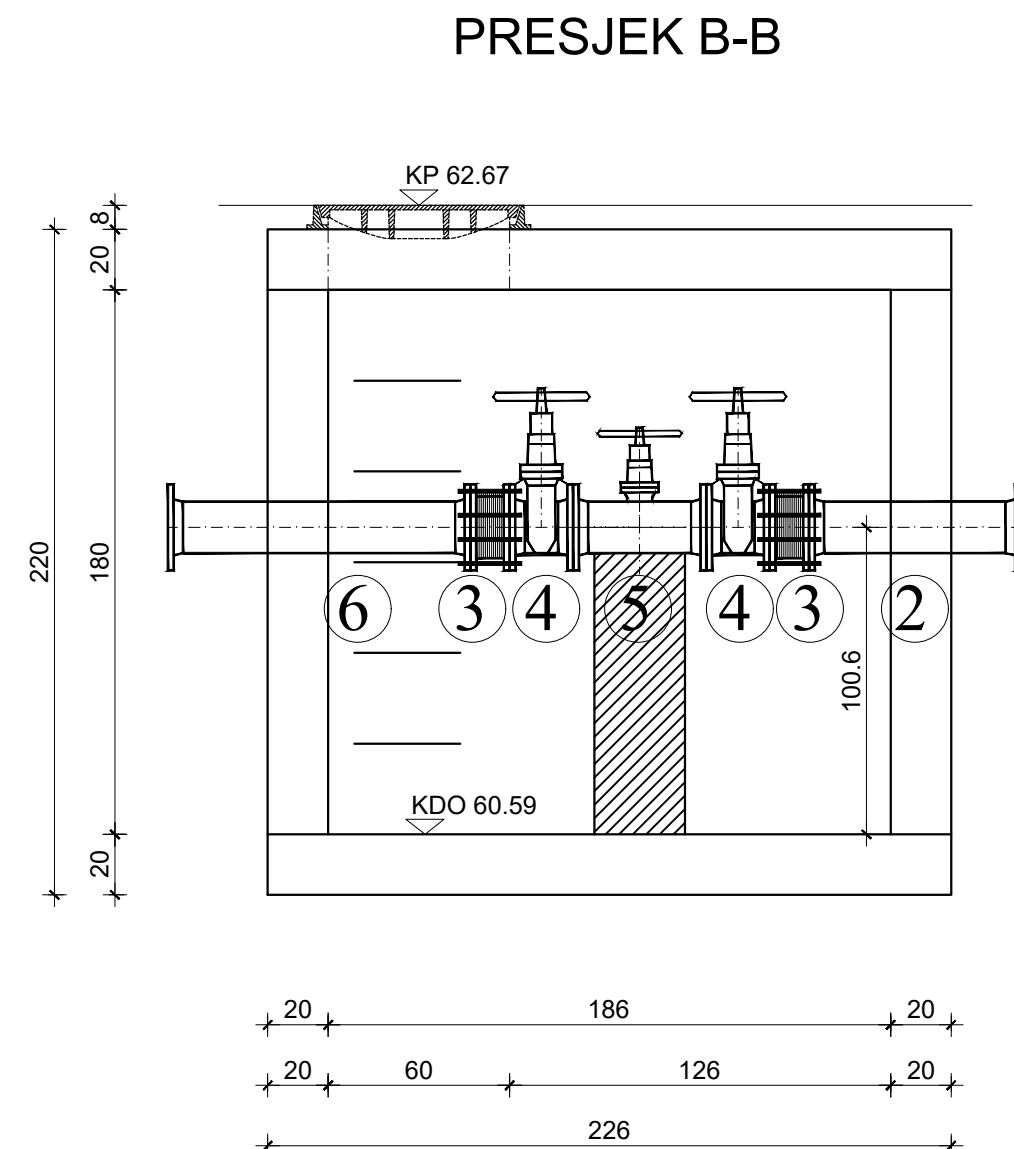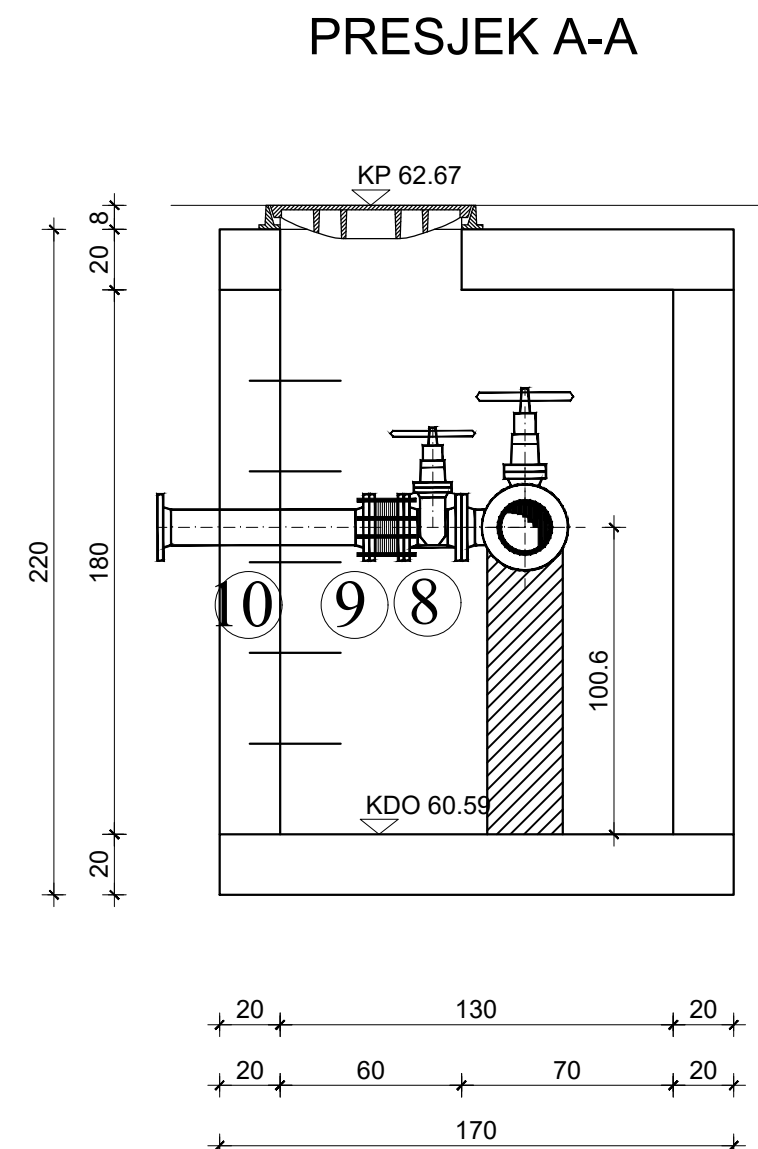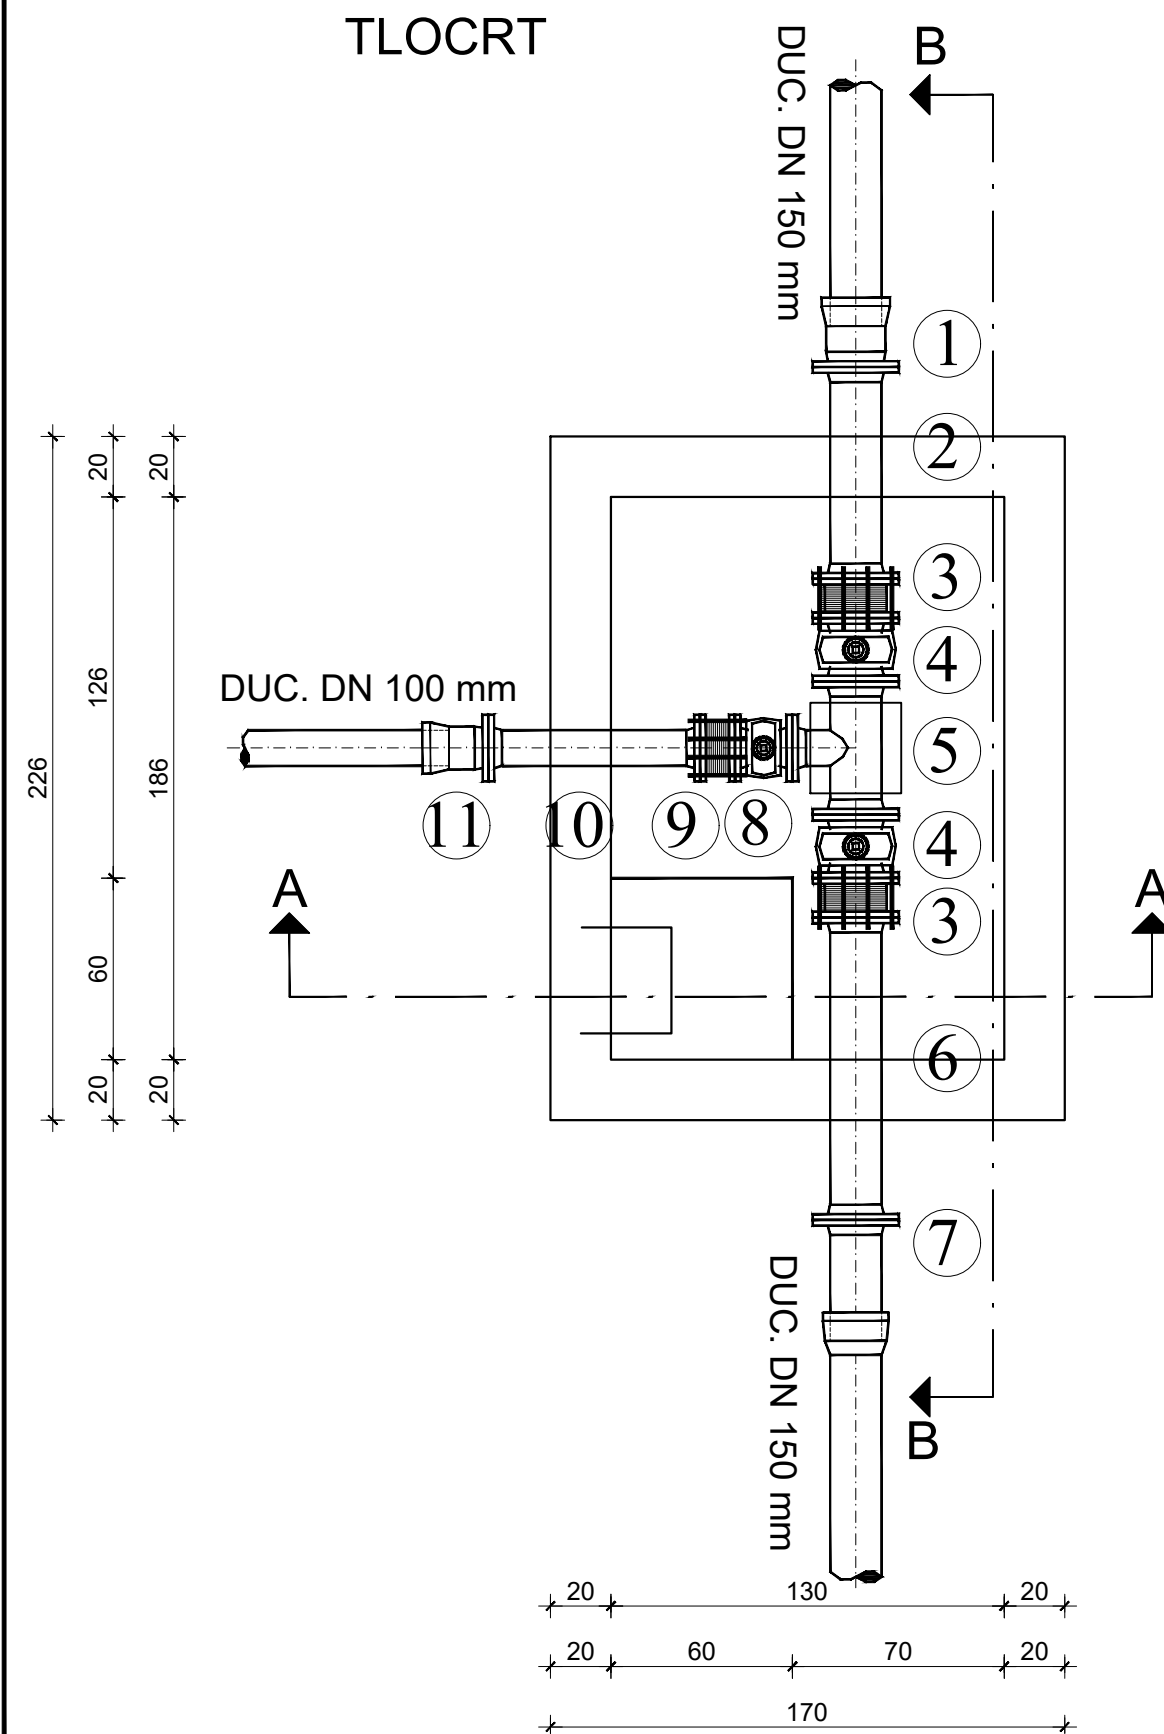

SPECIFIKACIJA


RED. BR.	OPIS KOMADA	OZN.ili RF.MOD.	DN (mm)	PN (bar)	DULJINA ili KUT	KOM.	TEŽINA (kg/kom.)
1.	SPJOJNI KOMAD s pir. i nagl. TYTON	EU	150	10	135	1	15.5
2.	RAVNI KOMAD s priрубnicama	FF	150	10	700	1	32.5
3.	MONTAŽNO-DEMONT. KOMAD tip HARMONIKA	MDK	150	10	130	2	21.0
4.	EV-ZASUN kratki		150	10	210	2	44.0
5.	OTČEPNI KOMAD s priрубnicama	T	150 100	10	440 210	1	29.5
6.	RAVNI KOMAD s priрубnicama	FF	150	10	1000	1	42.2
7.	RAVNI KOMAD s priрубnicom	F	150	10	380	1	15.0
8.	EV-ZASUN kratki		100	10	190	1	23.0
9.	MONTAŽNO-DEMONT. KOMAD tip HARMONIKA	MDK	100	10	115	1	15.0
10.	RAVNI KOMAD s priрубnicama	FF	100	10	700	1	20.9
11.	SPJOJNI KOMAD s pir. i nagl. TYTON	EU	100	10	130	1	9.1

**KOMUNALNA INFRASTRUKTURA PODUZETNIČKE
ZONE CRNO - ETAPA 1, faze: A1-1, A2-1, A3-1,
A4-1, A5-1, A6-1, A7-1, A8-1, A9-1, A10-1, A11-1,
A12-1, A13-1 i A14**


PROJEKT VODOOPSKRBE
ZASUNSKO OKNO V43
mj. 1: 25

 D&Z d.o.o. PROJECTING - CONSALTING - ENGINEERING Jerolima Vidulića 7, Zadar, tel:023/22 08 60, fax:023/22 08 61 E - mail: info@d-and-z.hr		INVESTITOR	GRAD ZADAR
		GRAĐEVINA	KOMUNALNA INFRASTRUKTURA PODUZETNIČKE ZONE CRNO - ETAPA 1, faze: A1-1, A2-1, A3-1, A4-1, A5-1, A6-1, A7-1, A8-1, A9-1, A10-1, A11-1, A12-1, A13-1 i A14
PROJEKTANT	FILIP JURANOV dipl.ing.građ. 	SASTAV CRTEŽA	ZASUNSKO OKNO V43
		FAZA GLAVNI PROJEKT	ZAJEDNIČKA OZNAKA INFR - 573 - E1
PROJEKTANT SURADNIK	JASNA GRBAS mag.ing.aedif. 	MJERILO 1:25	TEHNIČKI DNEVNIK 573v
SURADNIK		DATUM 08.2020.	BROJ NACRTA 4.43


HIDROSTANICA - PRESJEK A-A

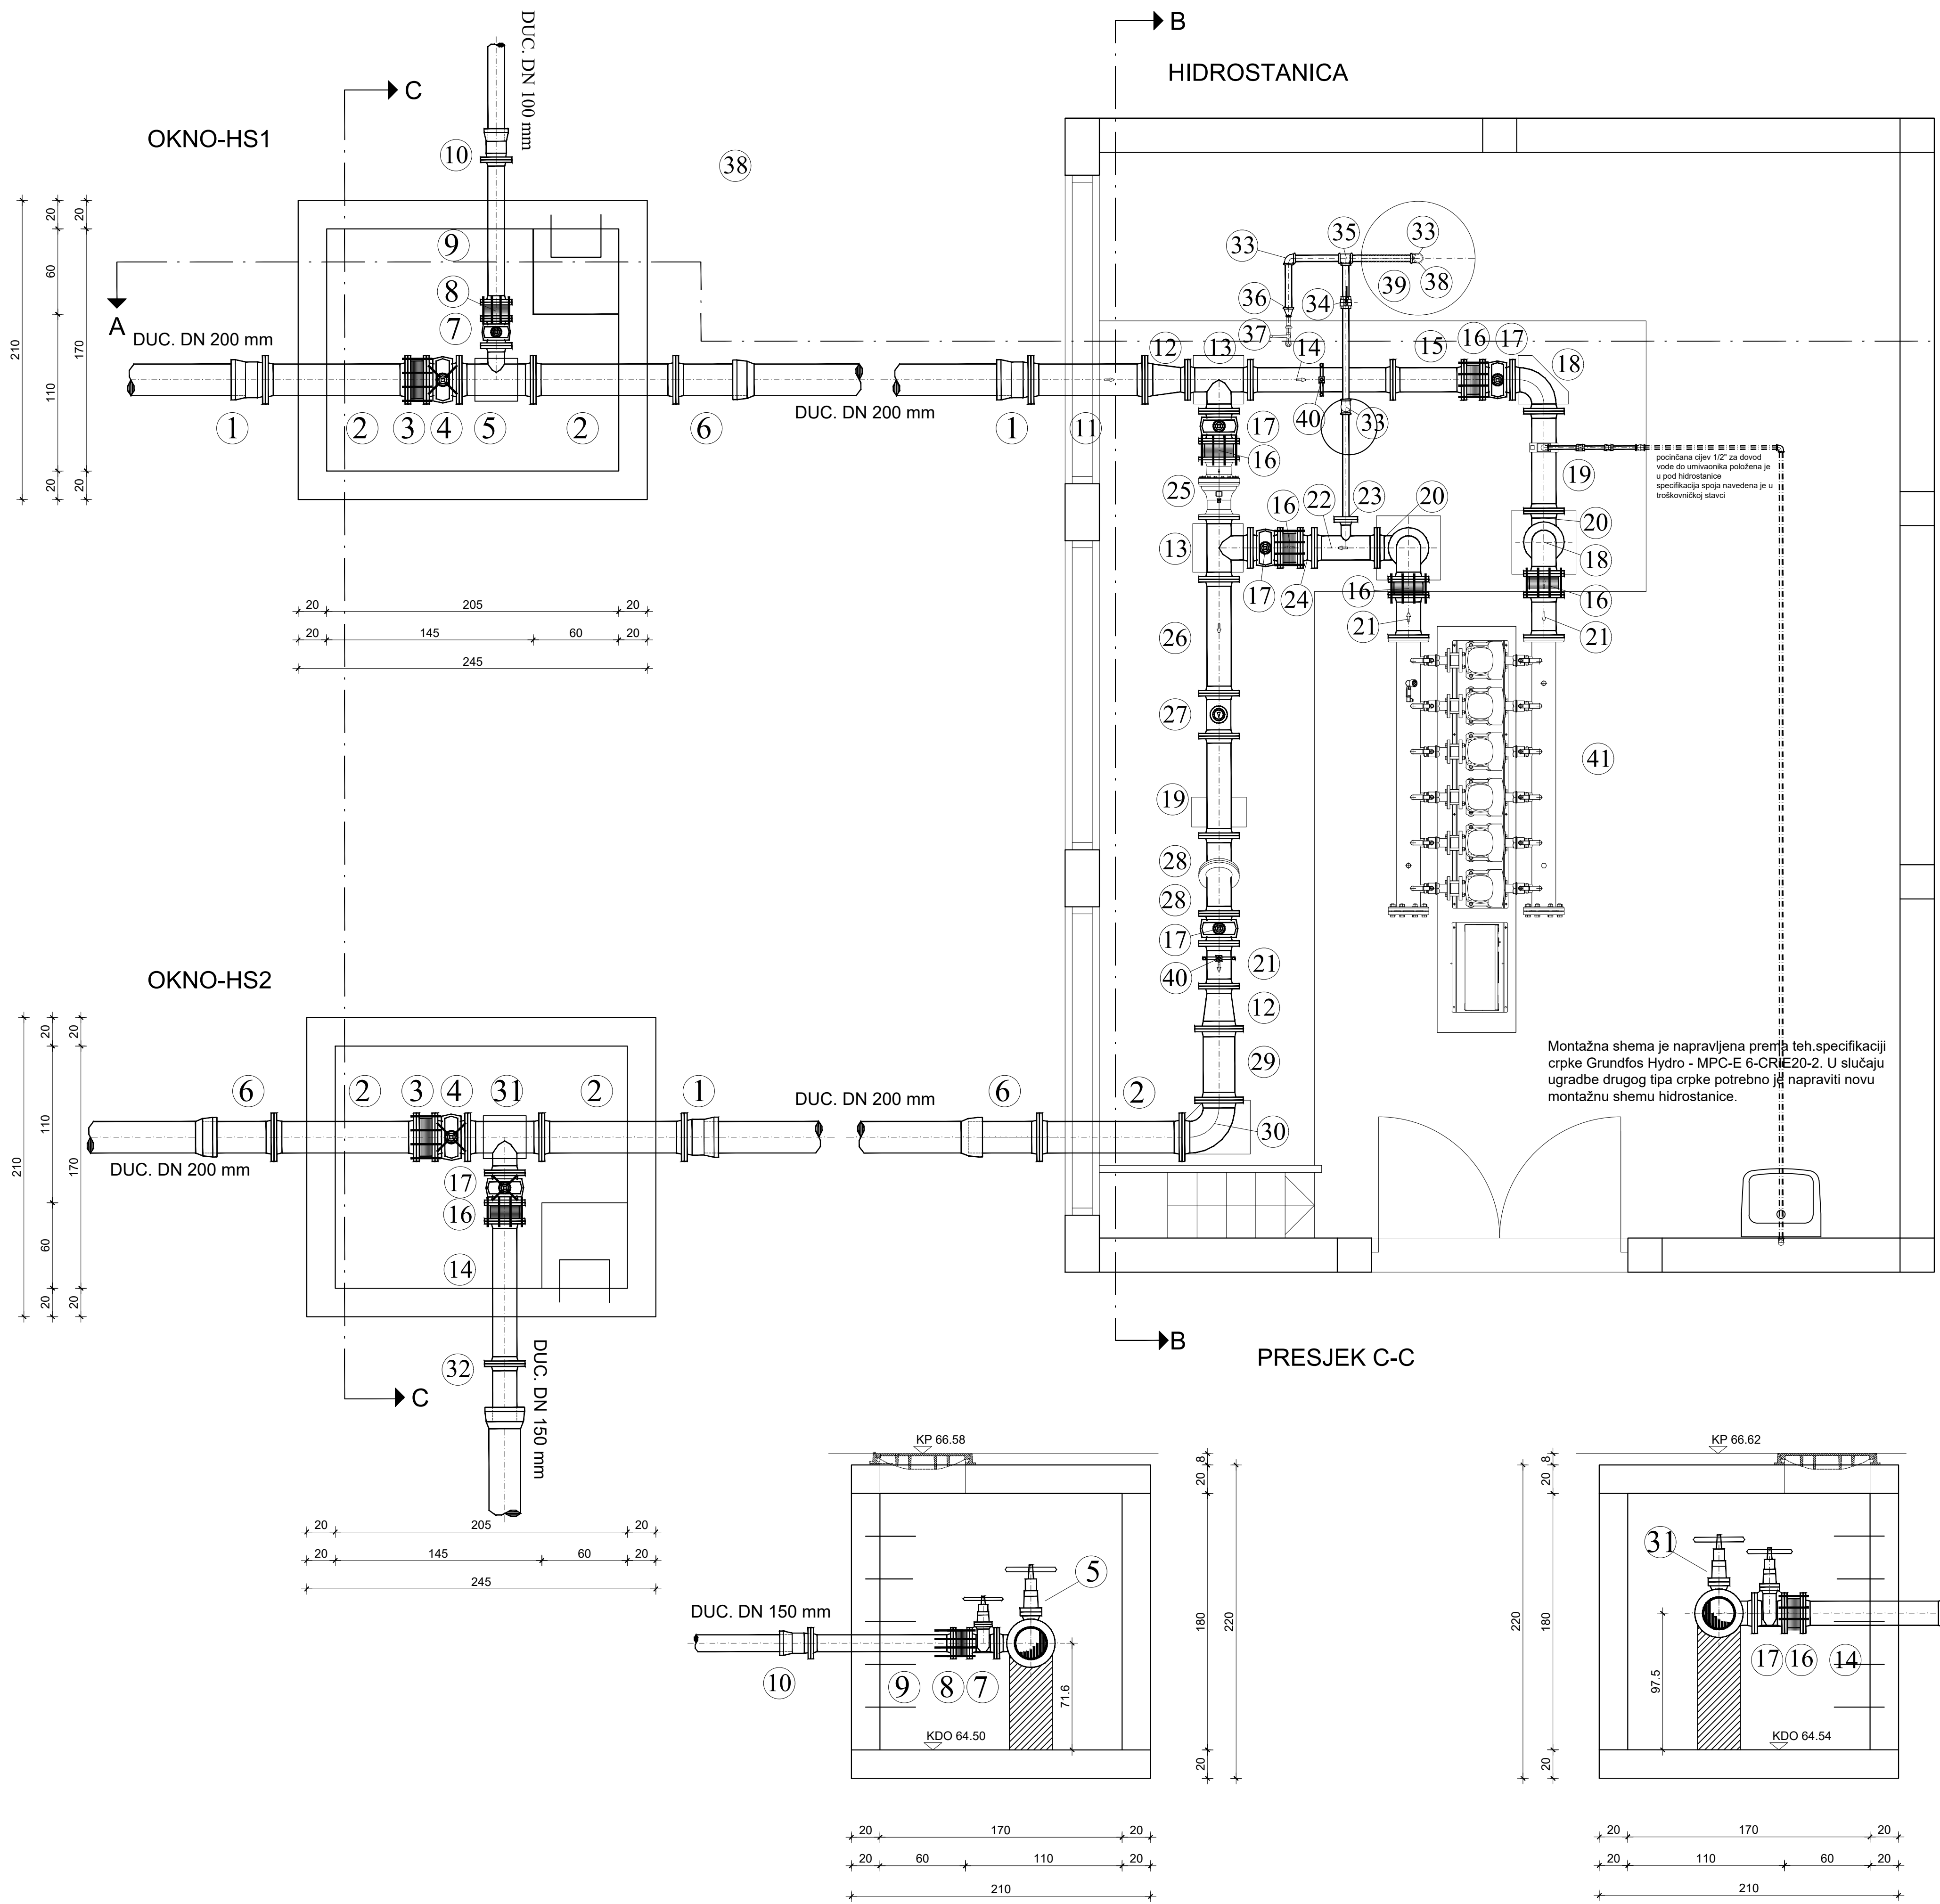

HIDROSTANICA - PRESJEK B-B

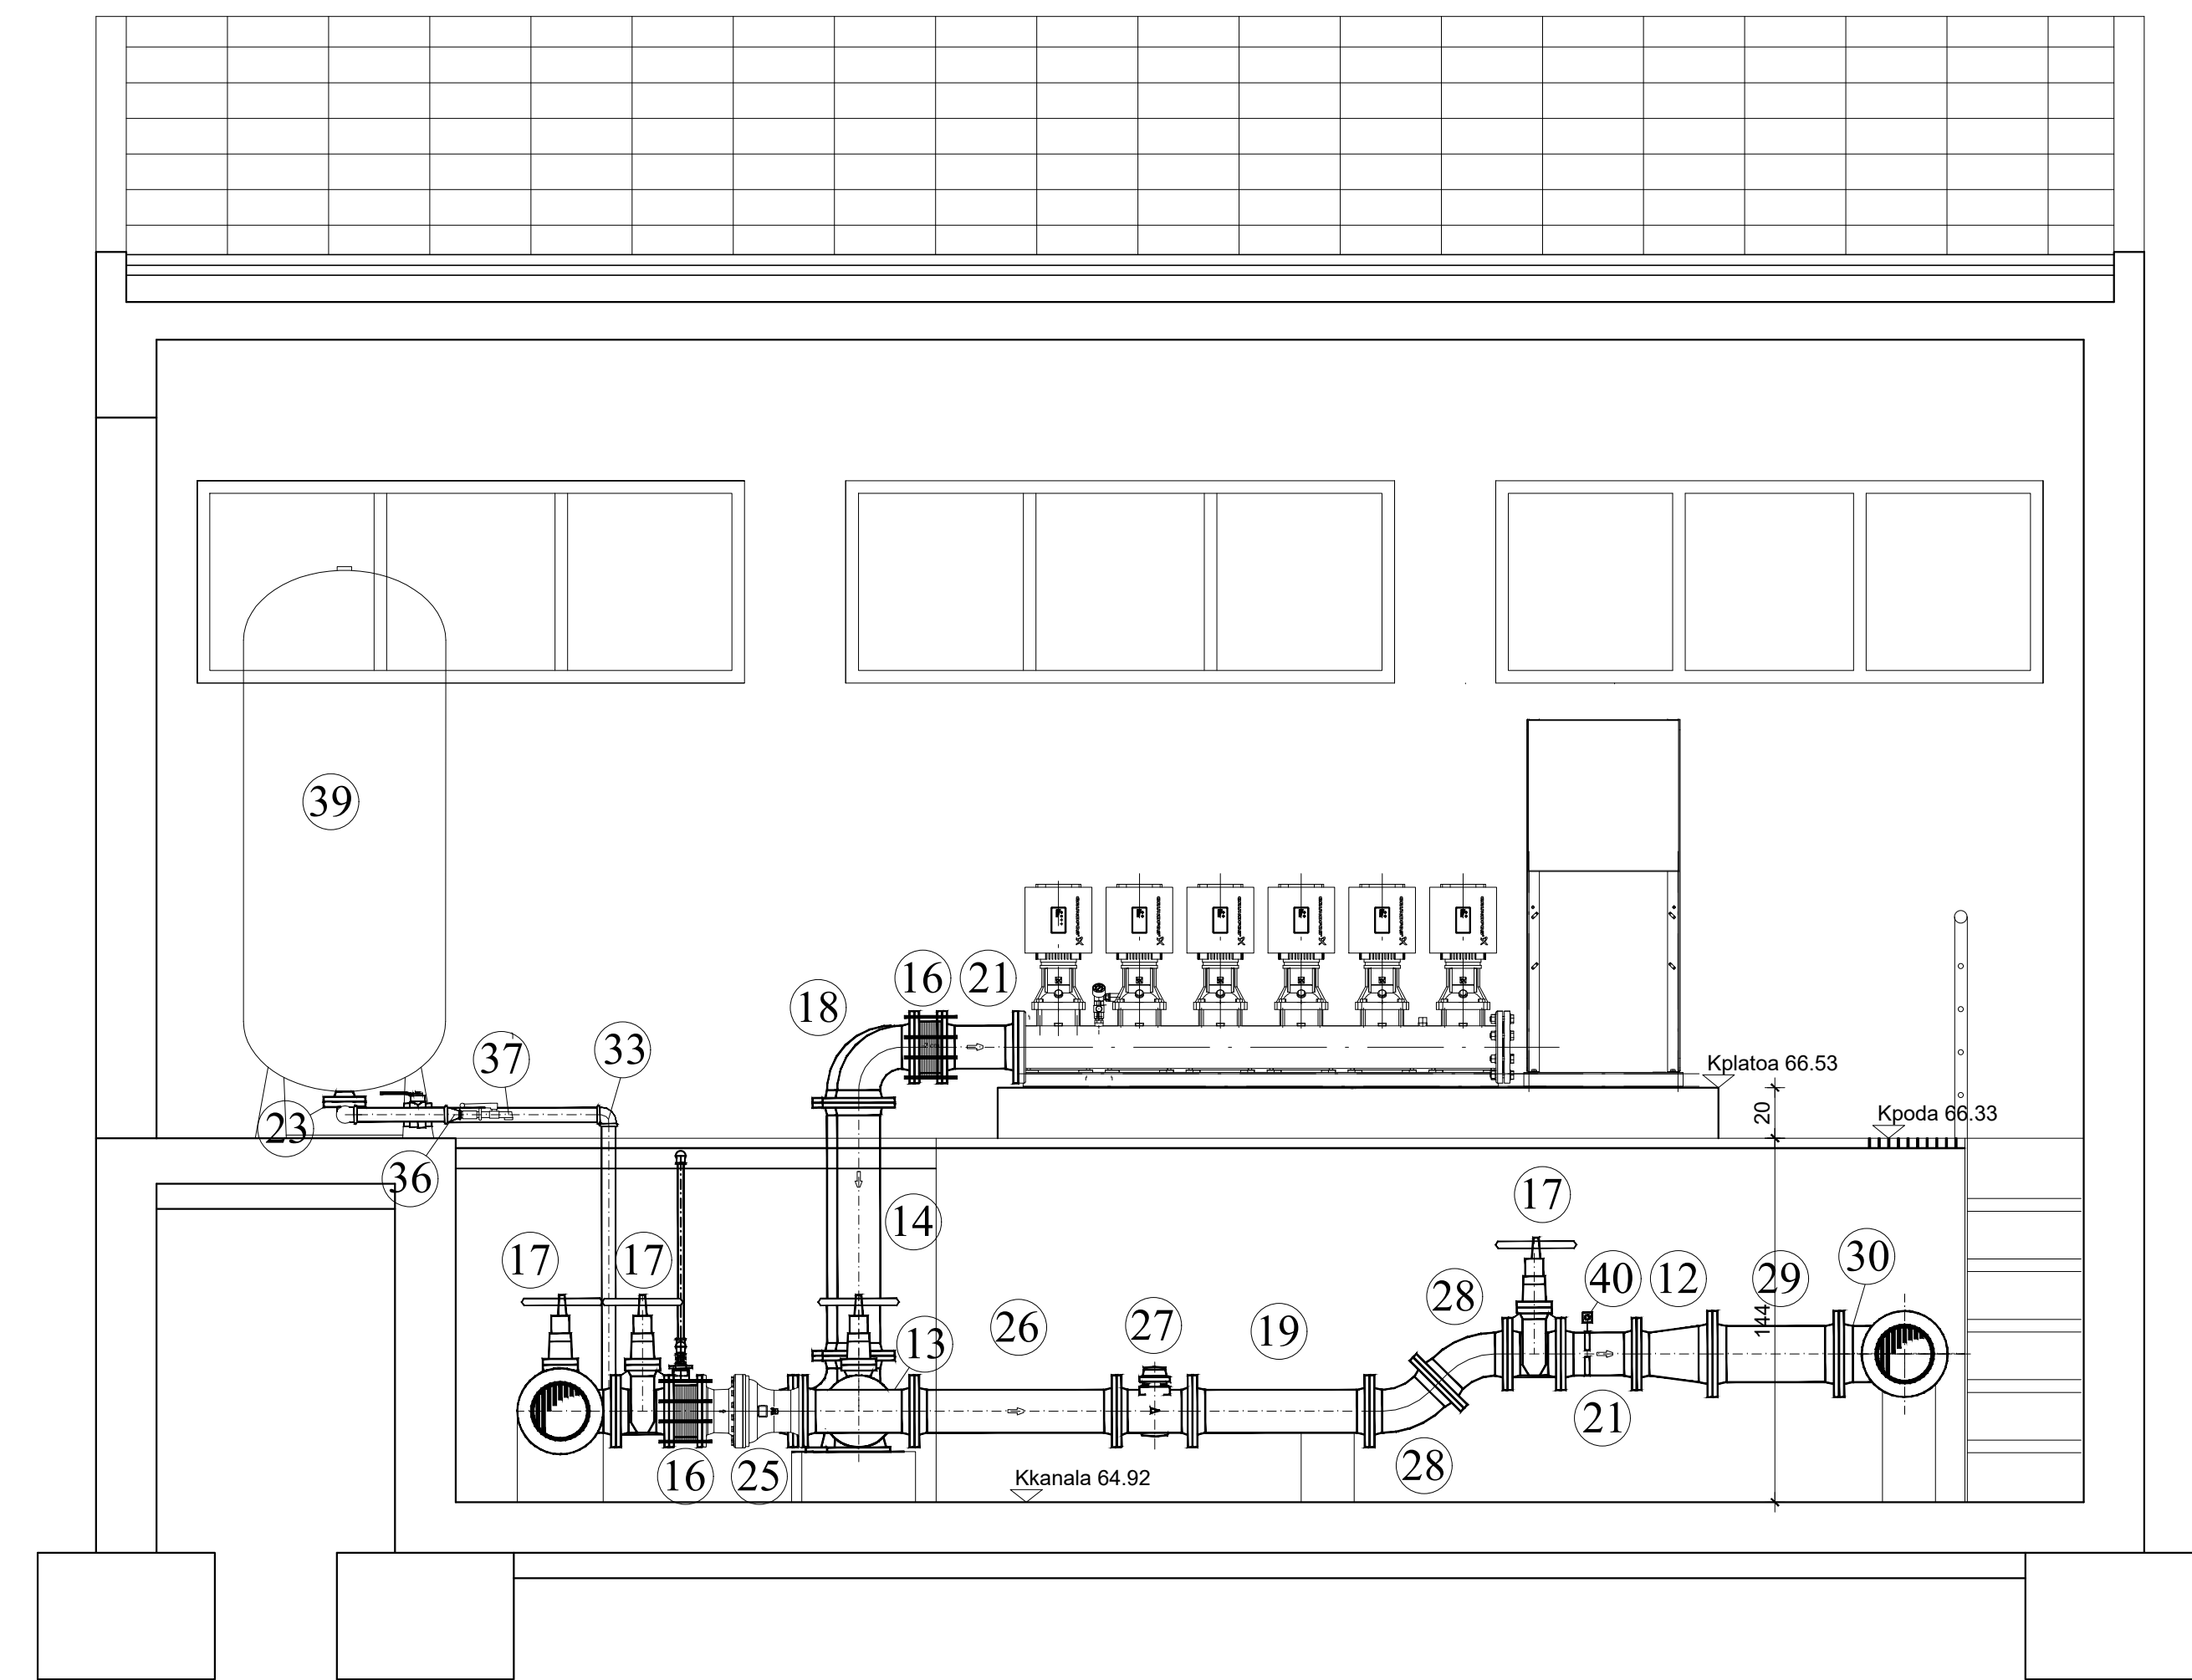

detalj spoja hidrostanice (umivaonika) na vodovodnu mrežu

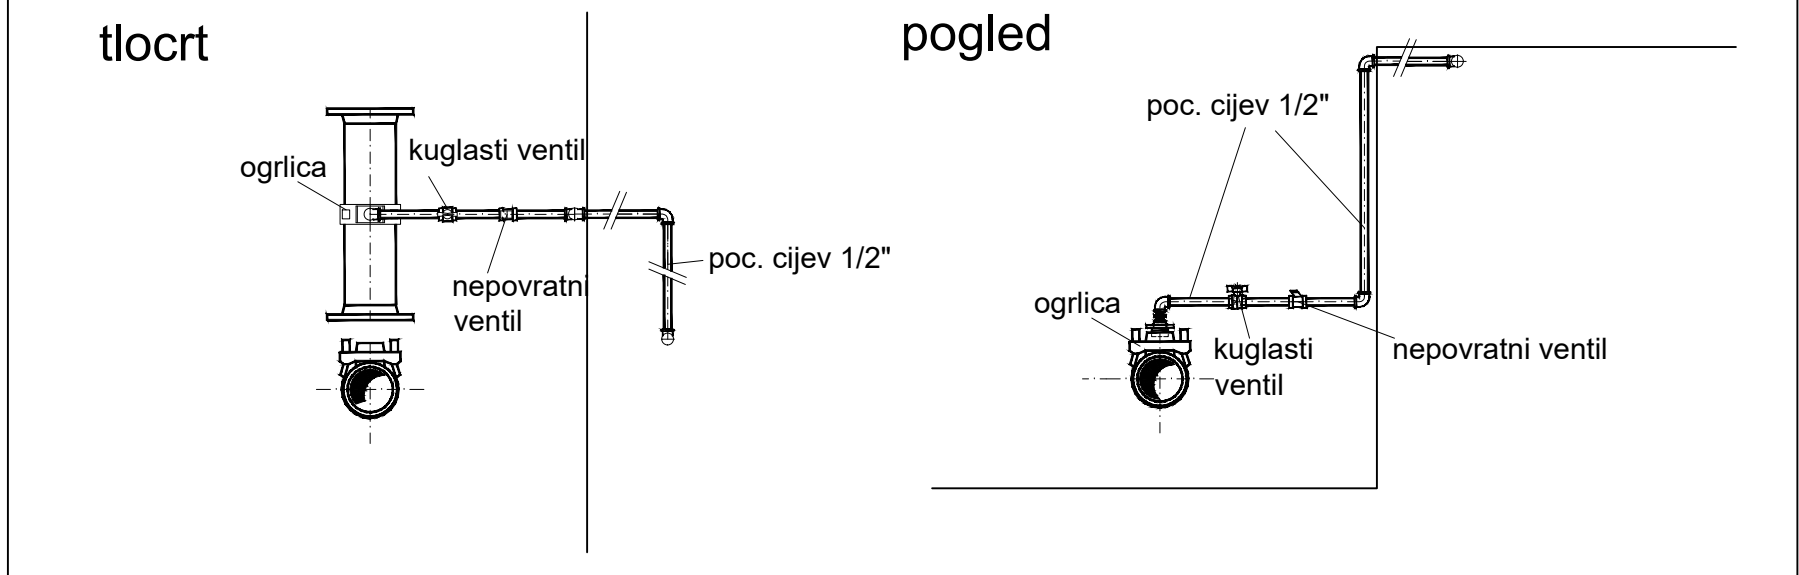

SPECIFIKACIJA
OKNO HS1, HS2 I HIDROSTANICA

RED. BR.	OPIS KOMADA	OSN. RF. MOD.	OSN. DN (mm)	PN (bar)	DULJINA (m)	TEŽINA (kg)
1.	SPLOJNA KOMADA s pre. i sig. TYTON	EU	200	10	140	3
2.	RAVNI KOMAD s proizvodnjom	FF	200	10	1000	5
3.	MONTAŽNO-DEMONT. KOMAD s HARMONIKOM	MDK	200	10	130	2
4.	EVZASNI isaki		200	10	230	2
5.	OTČEPNA KOMAD s proizvodnjom	T	200	10	500	1
6.	RAVNI KOMAD s proizvodnjom	F	200	10	300	3
7.	EVZASNI isaki		100	10	190	1
8.	MONTAŽNO-DEMONT. KOMAD s HARMONIKOM	MDK	100	10	115	1
9.	RAVNI KOMAD s proizvodnjom	FF	100	10	1000	1
10.	SPLOJNA KOMADA s pre. i sig. TYTON	EU	100	10	130	1
11.	RAVNI KOMAD s proizvodnjom	FF	200	10	800	1
12.	REDUKCIJSKI KOMAD s proizvodnjom	FFR	200	10	300	2
13.	OTČEPNA KOMAD s proizvodnjom	T	150	10	440	2
14.	RAVNI KOMAD s proizvodnjom	FF	150	10	1000	4
15.	RAVNI KOMAD s proizvodnjom	FF	150	10	500	1
16.	MONTAŽNO-DEMONT. KOMAD s HARMONIKOM	MDK	150	10	130	3
17.	EVZASNI isaki		150	10	210	5
18.	KUTNI KOMAD 90° s proizvodnjom	Q90	150	10	90°	3
19.	RAVNI KOMAD s proizvodnjom	FF	150	10	750	2
20.	RAVNI KOMAD 90° s proizvodnjom i izolacijom	N	150	10	90°	2
21.	RAVNI KOMAD s proizvodnjom	FF	150	10	300	3
22.	OTČEPNA KOMAD s proizvodnjom	T	150	10	430	1
23.	RAVNI KOMAD s proizvodnjom	X=0.5	2"	10	19	2
24.	RAVNI KOMAD s proizvodnjom	FF	150	10	100	1
25.	REDUKCIJSKI VENTIL s sig. VAG Top-Stop		150	10	400	1
26.	RAVNI KOMAD s proizvodnjom	FF	150	10	800	1
27.	MEKANIČKI PROTOKA s sig. Europe-Hausen-Pompe DYNTH		150	16	300	1
28.	LUK 45° s proizvodnjom	FFK45	150	10	43°	2
29.	RAVNI KOMAD s proizvodnjom	FF	200	10	500	1
30.	KUTNI KOMAD 90° s proizvodnjom	Q90	200	10	90°	1
31.	KUGLASTI VENTIL s proizvodnjom	T	200	10	520	1
32.	RAVNI KOMAD s proizvodnjom	F	150	10	400	1

33.	KUT 90°	90	2"	98	4
34.	KUGLASTI VENTIL s proizvodnjom		2"	110	1
35.	T. KOMAD s proizvodnjom	130	2"	98	1
36.	SPLOJNA DVOSTR. REDUKCIJSKA (MUT.)	240	2"	65	1
37.	KUGLASTI ISAPNA 120°		120°		1
38.	SPLOJNA DVOSTR. (NPL)		2"	88	1

39.	Montažna jedinica V-T0801 s sig. Ets S&L Immo-Italia				1
40.	Repor. S&L s sig. Entress Hausen-CERBAR				2
41.	Hydro-MPC-E 6-CRE20-2				1

KOMUNALNA INFRASTRUKTURA PODUZETNIČKE
ZONE CRNO - ETAPA 1, faze: A1-1, A2-1, A3-1,
A4-1, A5-1, A6-1, A7-1, A8-1, A9-1, A10-1, A11-1,
A12-1, A13-1 i A14
PROJEKT VODOOPSKRBE
HIDROSTANICA
mj. 1: 25


D&Z	D&Z d.o.o. PROJECTING - CONSULTING - ENGINEERING Jadranska 10/101-17, Zagreb - HR-10000 E - mail: info@dz.hr	INVESTITOR GRABEVA KOMUNALNA INFRASTRUKTURA PODUZETNIČKE ZONE CRNO - ETAPA 1, faze: A1-1, A2-1, A3-1, A4-1, A5-1, A6-1, A7-1, A8-1, A9-1, A10-1, A11-1, A12-1, A13-1 i A14
PROJEKTANT FILIP JURANOV dipl.ing. grad.	SASTAV CRTEŽA Faza: GLAVNI PROJEKT Mj. 1: 25 Datum: 08.2020.	GRAD ZAČAR ZAGREB INFR - 573 - E1 573v 4.44

SHEMA NADZEMNOG HIDRANTA na cjevovodu DN 300 mm


ukupno - 8 kom

FAZA	OZNAKA	DIONICA	STACIONAŽA
A1-1	NH1	V1	0+166.00
A1-1	NH2	V1	0+317.36
A1-1	NH3	V1	0+462.91
A1-1	NH4	V1	0+605.35
A1-1	NH5	V1	0+755.35
A2-1	NH6	V1	0+921.49
A2-1	NH7	V1	1+071.49
A2-1	NH8	V1	1+213.35

Tlocrt

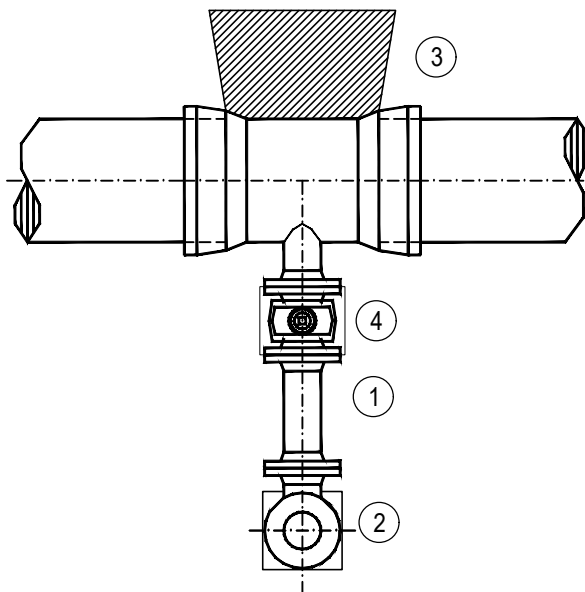

Presjek

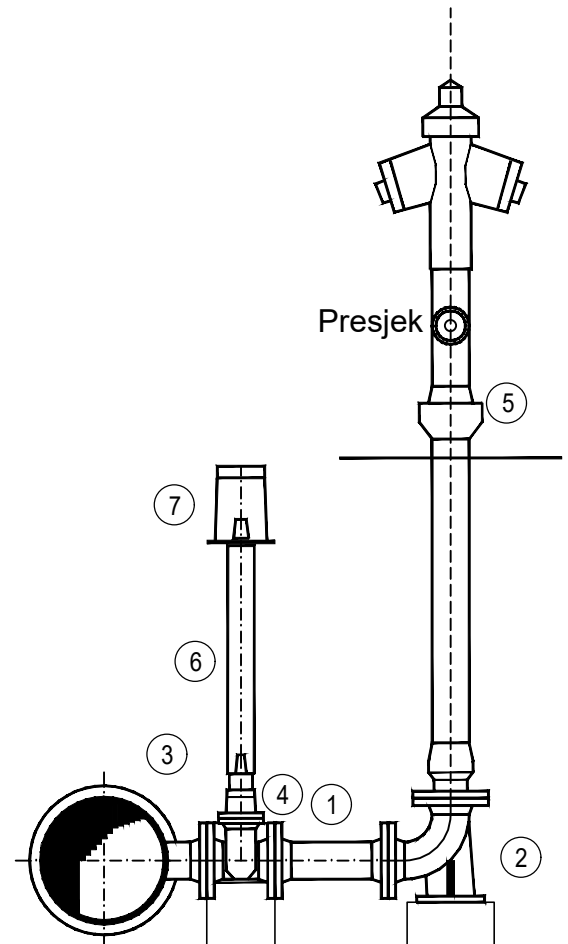

SPECIFIKACIJA

RED. BR.	OPIS KOMADA	OZN.ili RF.MOD.	DN (mm)	PN (bar)	DULJINA ili KUT	KOM.	TEZINA (kg/kom.)
1.	RAVNI KOMAD s priрубicama	FF	80	10	300	1	10.6
2.	KUTNI KOMAD 90° s prir. i stalkom	N	80	10	90°	1	13.0
3.	OTCJEPNI KOMAD s nagl. TYTON i prir.	MMA	300 80	10	180 295	1	48.0
4.	EV-ZASUN kratki		80	10	180	1	18.0
5.	NADZEMNI HIDRANT		80	10	1900	1	86.0
6.	UGRADB. GARNITURA tip kao MIV		80	10	1000	1	5.0
7.	KRUŽNA UL. KAPA tip kao MIV				180 125	1	6.0



D&Z d.o.o. Jerolima Vidulića 7, Zadar
tel:023/22 08 60, fax:023/22 08 61
E - mail: info@d-and-z.hr

PROJEKTANT:

FILIP JURANOV dipl.ing. grad

GRAĐEVINA

KOMUNALNA INFRASTRUKTURA PODUZETNIČKE
ZONE CRNO - ETAPA 1, faze: A1-1, A2-1, A3-1,
A4-1, A5-1, A6-1, A7-1, A8-1, A9-1, A10-1, A11-1,
A12-1, A13-1 i A14

ZAJEDNIČKA OZNAKA
INF - 573 - E1

DATUM
08.2020.

SASTAV
CRTEŽA

SHEMA NAD. HIDRANTA
na cjevovodu DN 300 mm

TEHNIČKI DNEVNIK
573v


BROJ LISTA
4.44-1

SHEMA NADZEMNOG HIDRANTA na cjevovodu DN 200 mm


ukupno - 7 kom

FAZA	OZNAKA	DIONICA	STACIONAŽA
A6-1	NH9	V1	1+345.23
A6-1	NH10	V1	1+471.23
A6-1	NH11	V1	1+615.23
A6-1	NH12	V1	1+759.23
A6-1	NH73	V2	0+099.00
A6-1	NH13	V2	0+218.74
A6-1	NH14	V2	0+368.74

Tlocrt

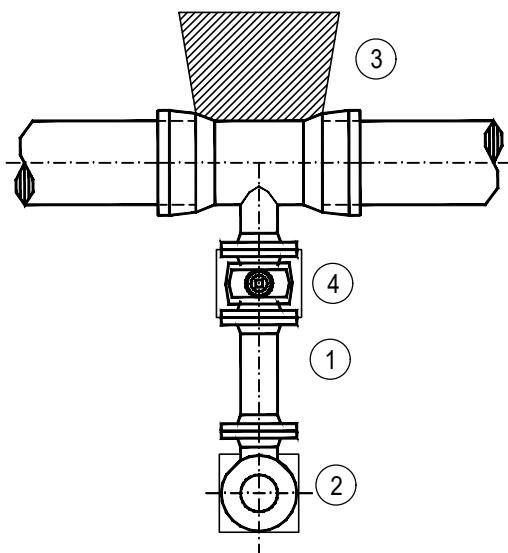

Presjek

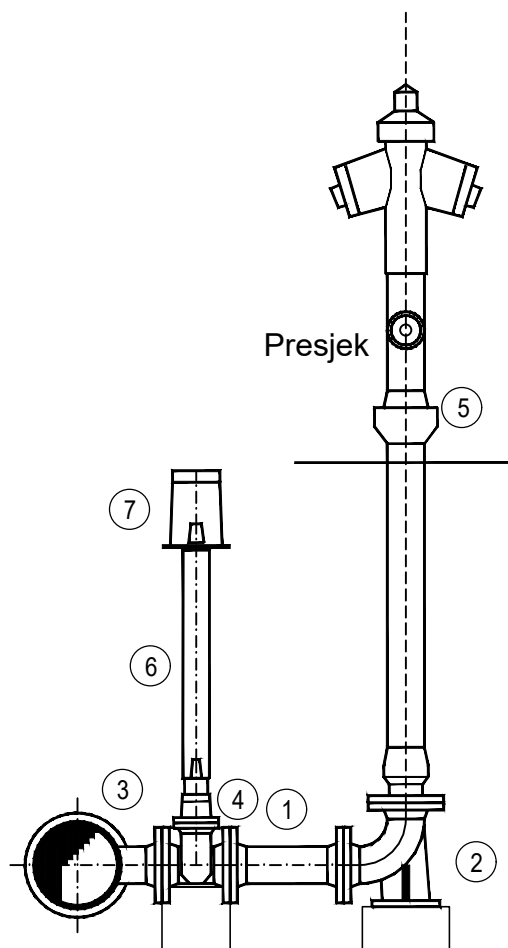

SPECIFIKACIJA

RED. BR.	OPIS KOMADA	OZN.ili RF.MOD.	DN (mm)	PN (bar)	DULJINA ili KUT	KOM.	TEZINA (kg/kom.)
1.	RAVNI KOMAD s priрубicama	FF	80	10	300	1	10.6
2.	KUTNI KOMAD 90° s prir. i stalkom	N	80	10	90°	1	13.0
3.	OTCJEPNI KOMAD s nagl. TYTON i prir.	MMA	200 80	10	175 235	1	28.5
4.	EV-ZASUN kratki		80	10	180	1	18.0
5.	NADZEMNI HIDRANT		80	10	1900	1	86.0
6.	UGRADB. GARNITURA tip kao MIV		80	10	1000	1	5.0
7.	KRUŽNA UL. KAPA tip kao MIV				180 125	1	6.0



D&Z d.o.o. Jerolima Vidulića 7, Zadar
tel:023/22 08 60, fax:023/22 08 61
E - mail: info@d-and-z.hr

PROJEKTANT:

FILIP JURANOV dipl.ing. grad

GRAĐEVINA

KOMUNALNA INFRASTRUKTURA PODUZETNIČKE
ZONE CRNO - ETAPA 1, faze: A1-1, A2-1, A3-1,
A4-1, A5-1, A6-1, A7-1, A8-1, A9-1, A10-1, A11-1,
A12-1, A13-1 i A14

ZAJEDNIČKA OZNAKA
INF - 573 - E1

DATUM
08.2020.

SASTAV
CRTEŽA

SHEMA NAD. HIDRANTA
na cjevovodu DN 200 mm

TEHNIČKI DNEVNIK
573v


BROJ LISTA
4.44-2

SHEMA NADZEMNOG HIDRANTA na cjevovodu DN 150 mm


ukupno - 15 kom

FAZA	OZNAKA	DIONICA	STACIONAŽA
A7-1	NH15	V2	0+481.14
A7-1	NH16	V2	0+631.14
A2-1	NH34	V7	0+261.15
A2-1	NH35	V7	0+387.92
A3-1	NH36	V7	0+528.90
A3-1	NH37	V7	0+668.58
A3-1	NH38	V7	0+812.40
A3-1	NH39	V7	0+963.00
A4-1	NH40	V5	0+146.00
A4-1	NH55	V5	0+283.70
A12-1	NH56	V5	0+422.84
A12-1	NH57	V5	0+562.83
A12-1	NH58	V5	0+702.83
A6-1	NH69	V16	0+094.80
A13-1	NH64	V5.1	0+054.98

Tlocrt

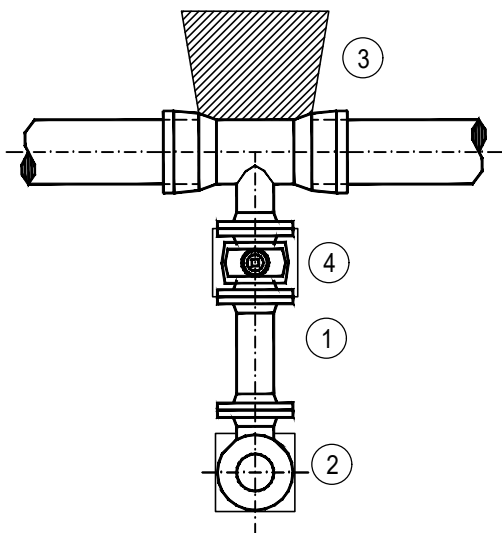

Presjek

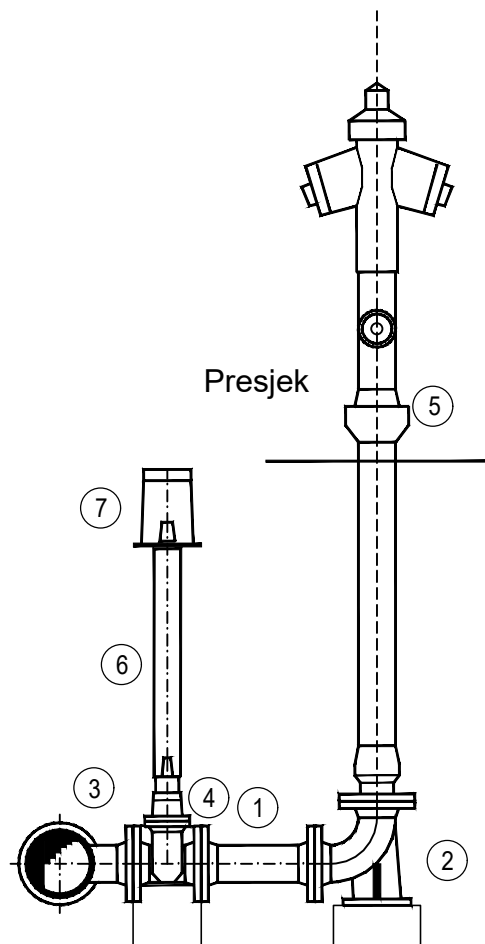

SPECIFIKACIJA

RED. BR.	OPIS KOMADA	OZN.ili RF.MOD.	DN (mm)	PN (bar)	DULJINA ili KUT	KOM.	TEZINA (kg/kom.)
1.	RAVNI KOMAD s priрубnicama	FF	80	10	300	1	10.6
2.	KUTNI KOMAD 90° s prir. i stalkom	N	80	10	90°	1	13.0
3.	OTCJEPNI KOMAD s nagl. TYTON i prir.	MMA	150 80	10	170 205	1	21.5
4.	EV-ZASUN kratki		80	10	180	1	18.0
5.	NADZEMNI HIDRANT		80	10	1900	1	86.0
6.	UGRADB. GARNITURA tip kao MIV		80	10	1000	1	5.0
7.	KRUŽNA UL. KAPA tip kao MIV				180 125	1	6.0



D&Z d.o.o. Jerolima Vidulića 7, Zadar
tel:023/22 08 60, fax:023/22 08 61
E - mail: info@d-and-z.hr

PROJEKTANT:

FILIP JURANOV dipl.ing. grad

GRAĐEVINA

KOMUNALNA INFRASTRUKTURA PODUZETNIČKE
ZONE CRNO - ETAPA 1, faze: A1-1, A2-1, A3-1,
A4-1, A5-1, A6-1, A7-1, A8-1, A9-1, A10-1, A11-1,
A12-1, A13-1 i A14

ZAJEDNIČKA OZNAKA
INF - 573 - E1

DATUM
08.2020.

SASTAV
CRTEŽA

SHEMA NAD. HIDRANTA
na cjevovodu DN 150 mm


TEHNIČKI DNEVNIK
573v

BROJ LISTA
4.44-3

SHEMA NADZEMNOG HIDRANTA na cjevovodu DN 100 mm

Tlocrt

ukupno - 44 kom

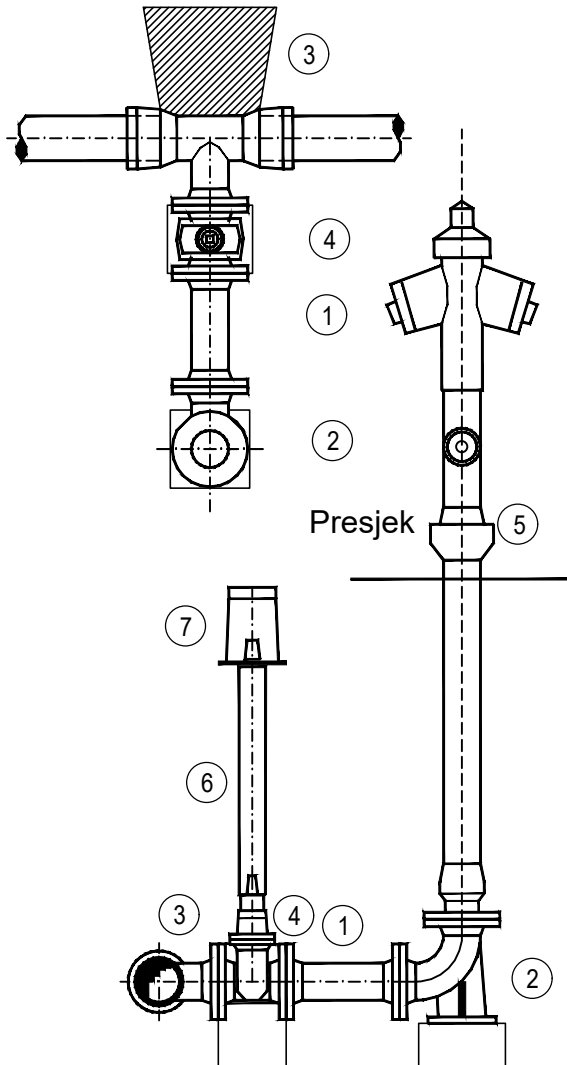

FAZA	OZNAKA	DIONICA	STACIONAŽA
A7-1	NH17	V2	0+766.55
A7-1	NH18	V2	0+886.55
A7-1	NH19	V2	1+036.55
A7-1	NH20	V2	1+172.73
A13-1	NH60	V5	0+996.65
A13-1	NH61	V5	1+140.39
A13-1	NH62	V5	1+290.39
A13-1	NH63	V5	1+416.39
A4-1	NH41	V6	0+143.64
A4-1	NH42	V6	0+269.64
A4-1	NH43	V6	0+414.83
A4-1	NH44	V6	0+558.83
A5-1	NH45	V6	0+701.01
A5-1	NH46	V6	0+833.01
A5-1	NH47	V6	0+983.01
A5-1	NH48	V6	1+133.01
A8-1	NH65	V6.1	0+024.10
A8-1	NH49	V6.1	0+176.06
A8-1	NH50	V6.1	0+314.06
A8-1	NH51	V6.1	0+470.01
A9-1	NH52	V6.1	0+620.78
A9-1	NH53	V6.1	0+759.38
A9-1	NH54	V6.1	0+909.38
A9-1	NH75	V6.1	1+018.82
A10-1	NH68	V8	0+078.00
A10-1	NH28	V8.1	0+150.00
A10-1	NH27	V8.1	0+298.61
A10-1	NH26	V8.1	0+448.61
A11-1	NH25	V8.1	0+588.73
A11-1	NH24	V8.1	0+726.73
A11-1	NH74	V8.1	0+822.73
A11-1	NH23	V8.1	0+938.63
A11-1	NH22	V8.1	1+082.63
A11-1	NH21	V8.1	1+214.63
A11-1	NH72	V8.1	1+364.76
A1-1	NH66	V11	0+035.92
A2-1	NH67	V12	0+097.02
A2-1	NH33	V14	0+120.00
A2-1	NH76	V14	0+247.01
A10-1	NH70	V18	0+064.75
A11-1	NH71	V19	0+064.82
A10-1	NH31	V20	0+099.42
A10-1	NH30	V20	0+246.11
A13-1	NH59	V5	0+816.83

SPECIFIKACIJA

RED. BR.	OPIS KOMADA	OZN. ili RF. MOD.	DN (mm)	PN (bar)	DULJINA ili KUT	KOM.	TEŽINA (kg/kom.)
1.	RAVNI KOMAD s priрубnicama	FF	80	10	300	1	10.6
2.	KUTNI KOMAD 90° s prir. i stalkom	N	80	10	90°	1	13.0
3.	OTCJEPNI KOMAD s nagl. TYTON i prir.	MMA	100 80	10	170 175	1	14.5
4.	EV-ZASUN kratki		80	10	180	1	18.0
5.	NADZEMNI HIDRANT		80	10	1900	1	86.0
6.	UGRADB. GARNITURA tip kao MIV		80	10	1000	1	5.0
7.	KRUŽNA UL. KAPA tip kao MIV				180 125	1	6.0



D&Z d.o.o. Jerolima Vidulića 7, Zadar
tel: 023/22 08 60, fax: 023/22 08 61
E - mail: info@d-and-z.hr

PROJEKTANT:

FILIP JURANOV dipl. ing. grad

GRAĐEVINA

KOMUNALNA INFRASTRUKTURA PODUZETNIČKE
ZONE CRNO - ETAPA 1, faze: A1-1, A2-1, A3-1,
A4-1, A5-1, A6-1, A7-1, A8-1, A9-1, A10-1, A11-1,
A12-1, A13-1 i A14

ZAJEDNIČKA OZNAKA
INF - 573 - E1

DATUM
08.2020.

SASTAV
CRTEŽA

SHEMA NAD. HIDRANTA
na cjevovodu DN 100 mm



TEHNIČKI DNEVNIK
573v

BROJ LISTA
4.44-4

SHEMA NADZEMNOG HIDRANTA na cjevovodu DN 150 mm

ukupno - 1 kom

FAZA	OZNAKA	DIONICA	STACIONAŽA
A2-1	NH32	V7	0+0.00

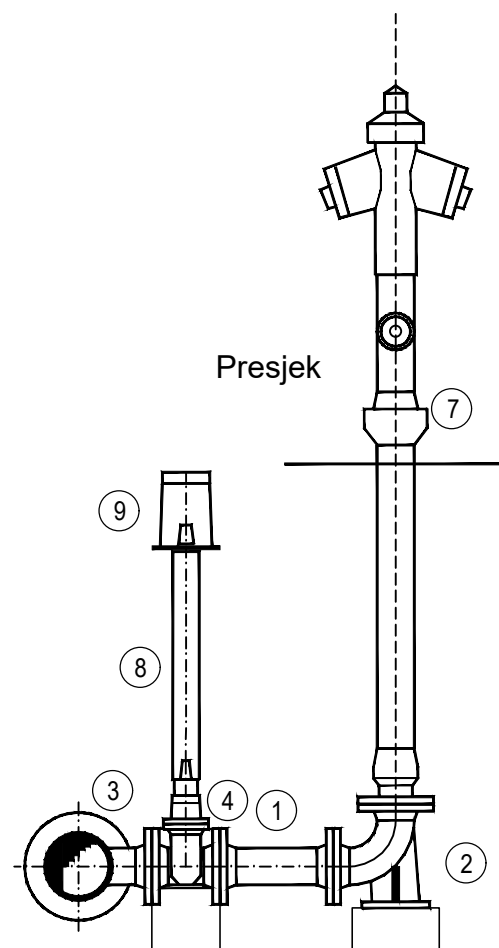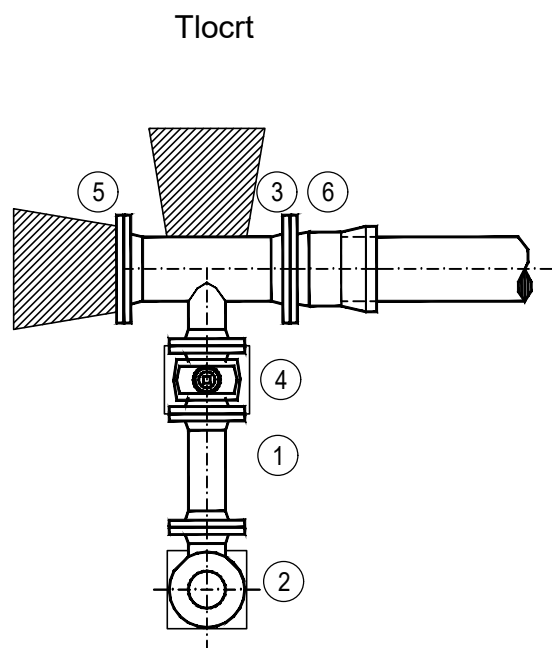

SPECIFIKACIJA

RED. BR.	OPIS KOMADA	OZN.ili RF.MOD.	DN (mm)	PN (bar)	DULJINA ili KUT	KOM.	TEŽINA (kg/kom.)
1.	RAVNI KOMAD s priрубnicama	FF	80	10	300	1	10.6
2.	KUTNI KOMAD 90° s prir. i stalkom	N	80	10	90°	1	13.0
3.	OTCJEPNI KOMAD s nagl. TYTON i prir.	T	150 80	10	440 205	1	28.5
4.	EV-ZASUN kratki		80	10	180	1	18.0
5.	ZAVRŠNI KOMAD	X	150	10		1	7.5
6.	SPOJNI KOMAD s prir. i nagl. TYTON	EU	150	10	135	1	15.5
7.	NADZEMNI HIDRANT		80	10	1900	1	86.0
8.	UGRADB. GARNITURA tip kao MIV		80	10	1000	1	5.0
9.	KRUŽNA UL. KAPA tip kao MIV				180 125	1	6.0



D&Z d.o.o. Jerolima Vidulića 7, Zadar
tel:023/22 08 60, fax:023/22 08 61
E - mail: info@d-and-z.hr

PROJEKTANT:

FILIP JURANOV dipl.ing. grad

GRAĐEVINA

KOMUNALNA INFRASTRUKTURA PODUZETNIČKE
ZONE CRNO - ETAPA 1, faze: A1-1, A2-1, A3-1,
A4-1, A5-1, A6-1, A7-1, A8-1, A9-1, A10-1, A11-1,
A12-1, A13-1 i A14

ZAJEDNIČKA OZNAKA
INF - 573 - E1

DATUM
08.2020.

SASTAV
CRTEŽA

SHEMA NAD. HIDRANTA
na cjevovodu DN 150 mm

TEHNIČKI DNEVNIK
573v


BROJ LISTA
4.44-5

SHEMA NADZEMNOG HIDRANTA na cjevovodu DN 100 mm


ukupno - 1 kom

FAZA	OZNAKA	DIONICA	STACIONAŽA
A10-1	NH29	V8.1	0+0.00

Tlocrt

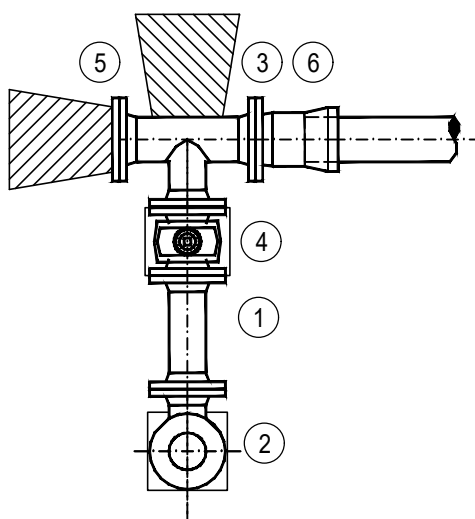

Presjek

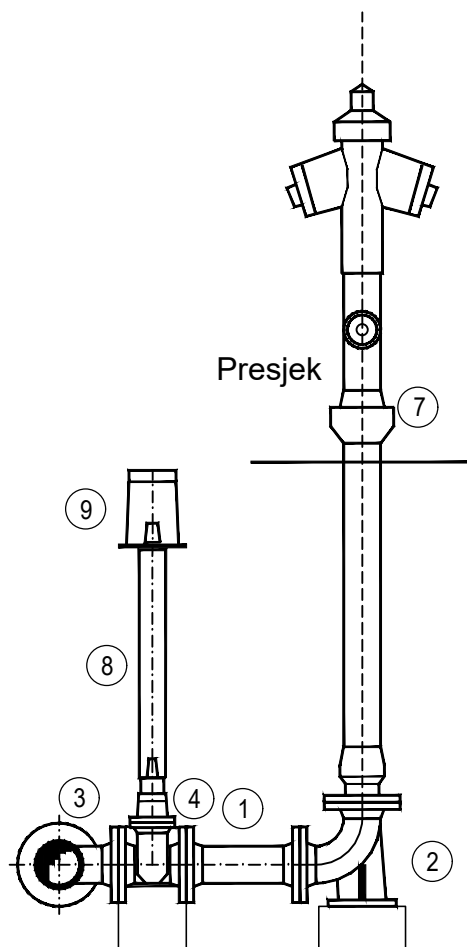

SPECIFIKACIJA

RED. BR.	OPIS KOMADA	OZN.ili RF.MOD.	DN (mm)	PN (bar)	DULJINA ili KUT	KOM.	TEŽINA (kg/kom.)
1.	RAVNI KOMAD s priрубnicama	FF	80	10	300	1	10.6
2.	KUTNI KOMAD 90° s prir. i stalkom	N	80	10	90°	1	13.0
3.	OTCJEPNI KOMAD s nagl. TYTON i prir.	T	100 80	10	360 175	1	18.4
4.	EV-ZASUN kratki		80	10	180	1	18.0
5.	ZAVRŠNI KOMAD	X	100	10		1	4.5
6.	SPOJNI KOMAD s prir. i nagl. TYTON	EU	100	10	130	1	9.1
7.	NADZEMNI HIDRANT		80	10	1900	1	86.0
8.	UGRADB. GARNITURA tip kao MIV		80	10	1000	1	5.0
9.	KRUŽNA UL. KAPA tip kao MIV				180 125	1	6.0



D&Z d.o.o. Jerolima Vidulića 7, Zadar
tel:023/22 08 60, fax:023/22 08 61
E - mail: info@d-and-z.hr

PROJEKTANT:

FILIP JURANOV dipl.ing. grad

GRAĐEVINA

KOMUNALNA INFRASTRUKTURA PODUZETNIČKE
ZONE CRNO - ETAPA 1, faze: A1-1, A2-1, A3-1,
A4-1, A5-1, A6-1, A7-1, A8-1, A9-1, A10-1, A11-1,
A12-1, A13-1 i A14

ZAJEDNIČKA OZNAKA
INF - 573 - E1

DATUM
08.2020.

SASTAV
CRTEŽA

SHEMA NAD. HIDRANTA
na cjevovodu DN 100 mm


TEHNIČKI DNEVNIK
573v

BROJ LISTA
4.44-6

ZAVRŠNI KOMAD na cjevovodu DN 150 mm

ukupno - 6 kom

FAZA	OZNAKA	DIONICA	STACIONAŽA
A13-1	V5e-4	V5e	0+15.75
A13-1	V5-1.1-4	V5-1.1	0+15.90
A5-1	V6b-1	V6b	0+0.00
A8-1	V6d-1	V6d	0+0.00
A10-1	V8b-4	V8b	0+27.92
A13-1	V5.1-1	V5.1	0+0.00

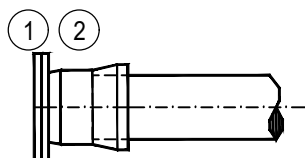

SPECIFIKACIJA

RED. BR.	OPIS KOMADA	OZN.ili RF.MOD.	DN (mm)	PN (bar)	DULJINA ili KUT	KOM.	TEZINA (kg/kom.)
1.	ZAVRŠNI KOMAD	X	150	10		1	7.2
2.	SPOJNI KOMAD s prir. i nagl. TYTON	EU	150	10	135	1	15.3



D&Z d.o.o. Jerolima Vidulića 7, Zadar
tel:023/22 08 60, fax:023/22 08 61
E - mail: info@d-and-z.hr

PROJEKTANT:

FILIP JURANOV dipl.ing. grad

GRAĐEVINA

KOMUNALNA INFRASTRUKTURA PODUZETNIČKE
ZONE CRNO - ETAPA 1, faze: A1-1, A2-1, A3-1,
A4-1, A5-1, A6-1, A7-1, A8-1, A9-1, A10-1, A11-1,
A12-1, A13-1 i A14

SASTAV
CRTEŽA

ZAVRŠNI KOMAD
na cjevovodu DN 150 mm

ZAJEDNIČKA OZNAKA
INF - 573 - E1

TEHNIČKI DNEVNIK
573v


DATUM
08.2020.

BROJ LISTA
4.44-7

ZAVRŠNI KOMAD na cjevovodu DN 100 mm

ukupno -18 kom

FAZA	OZNAKA	DIONICA	STACIONAŽA
A12-1	V5a-4	V5a	0+15.75
A12-1	V5b-4	V5b	0+15.74
A12-1	V5c-4	V5c	0+15.75
A13-1	V5d-4	V5d	0+15.75
A13-1	V5-60	V5	1+466.70
A4-1	V6a-1	V6a	0+0.00
A5-1	V6c-1	V6c	0+0.00
A8-1	V6e-1	V6e	0+0.00
A9-1	V6f-1	V6f	0+0.00
A9-1	V6g-1	V6g	0+0.00
A10-1	V8a-4	V8a	0+27.93
A10-1	V8c-4	V8c	0+27.91
A11-1	V8d-4	V8d	0+27.89
A11-1	V8e-4	V8e	0+27.88
A10-1	V8-18	V8	0+298.50
A7-1	V2-49	V2	1+242.40
A5-1	V6-43	V6	1+230.27
A5-1	V6.1-0	V6.1	0+0.00

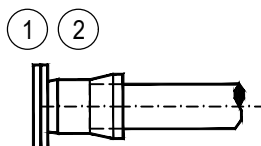

SPECIFIKACIJA

RED. BR.	OPIS KOMADA	OZN.ili RF.MOD.	DN (mm)	PN (bar)	DULJINA ili KUT	KOM.	TEZINA (kg/kom.)
1.	ZAVRŠNI KOMAD	X	150	10		1	7.2
2.	SPOJNI KOMAD s prir. i nagl. TYTON	EU	100	10	130	1	9.1



D&Z d.o.o. Jerolima Vidulića 7, Zadar
tel:023/22 08 60, fax:023/22 08 61
E - mail: info@d-and-z.hr

PROJEKTANT:

FILIP JURANOV dipl.ing. grad

GRAĐEVINA

KOMUNALNA INFRASTRUKTURA PODUZETNIČKE
ZONE CRNO - ETAPA 1, faze: A1-1, A2-1, A3-1,
A4-1, A5-1, A6-1, A7-1, A8-1, A9-1, A10-1, A11-1,
A12-1, A13-1 i A14

ZAJEDNIČKA OZNAKA
INF - 573 - E1

DATUM
08.2020.

SASTAV
CRTEŽA


ZAVRŠNI KOMAD
na cjevovodu DN 100 mm

TEHNIČKI DNEVNIK
573v

BROJ LISTA
4.44-8

MONT. SHEMA HORIZONTALNE KRIVINE

LUK 11°

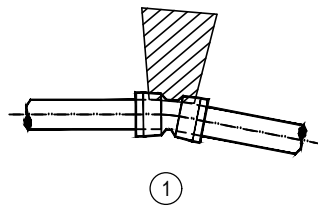

Faza A3 - 5 kom
Faza A13 - 1 kom
DUCTIL DN 150 - UKUPNO : 6 KOM

SPECIFIKACIJA

RED. BR.	OPIS KOMADA	OZN.ili RF.MOD.	DN (mm)	PN (bar)	DULJINA ili KUT	KOM.	TEZINA (kg/kom.)
1.	LUK 11 1/4° s nagl. TYTON	MMK11	150	10	11°1/4	1	13.4


Faza A2 - 1 kom
Faza A7 - 1 kom
Faza A9 - 1 kom
Faza A13 - 3 kom
DUCTIL DN 100 - UKUPNO : 6 KOM

SPECIFIKACIJA

RED. BR.	OPIS KOMADA	OZN.ili RF.MOD.	DN (mm)	PN (bar)	DULJINA ili KUT	KOM.	TEZINA (kg/kom.)
1.	LUK 11 1/4° s nagl. TYTON	MMK11	100	10	11°1/4	1	7.8

MONT. SHEMA HORIZONTALNE KRIVINE

LUK 22°

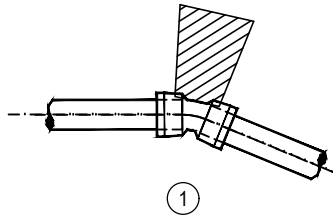

Faza A3 - 1 kom
Faza A8 - 2 kom
DUCTIL DN 150 - UKUPNO : 3 KOM

SPECIFIKACIJA

RED. BR.	OPIS KOMADA	OZN.ili RF.MOD.	DN (mm)	PN (bar)	DULJINA ili KUT	KOM.	TEZINA (kg/kom.)
1.	LUK 22 1/2° s nagl. TYTON	MMK22	150	10	22°1/2	1	14.2


Faza A2 - 1 kom
Faza A9 - 1 kom
DUCTIL DN 100 - UKUPNO : 2 KOM

SPECIFIKACIJA

RED. BR.	OPIS KOMADA	OZN.ili RF.MOD.	DN (mm)	PN (bar)	DULJINA ili KUT	KOM.	TEZINA (kg/kom.)
1.	LUK 22 1/2° s nagl. TYTON	MMK22	80	10	22°1/2	1	8.1

MONT. SHEMA HORIZONTALNE KRIVINE

LUK 30°

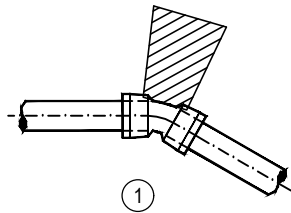


Faza A13 - 1 kom
DUCTIL DN 100 - UKUPNO : 1 KOM

SPECIFIKACIJA

RED. BR.	OPIS KOMADA	OZN.ili RF.MOD.	DN (mm)	PN (bar)	DULJINA ili KUT	KOM.	TEZINA (kg/kom.)
1.	LUK 30° s naglav. TYTON	MMK30	100	10	30°	1	8.8

MONT. SHEMA HORIZONTALNE KRIVINE

LUK 90°

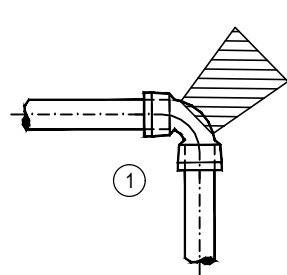


Faza A6 - 2 kom
DUCTIL DN 200 - UKUPNO : 2 KOM


SPECIFIKACIJA

RED. BR.	OPIS KOMADA	OZN.ili RF.MOD.	DN (mm)	PN (bar)	DULJINA ili KUT	KOM.	TEZINA (kg/kom.)
1.	KUTNI KOMAD 90° s naglav. TYTON	MMQ	200	10	90°	1	30.5


KOMUNALNA INFRASTRUKTURA PODUZETNIČKE
ZONE CRNO - ETAPA 1, faze: A1-1, A2-1, A3-1,
A4-1, A5-1, A6-1, A7-1, A8-1, A9-1, A10-1, A11-1,
A12-1, A13-1 i A14

PROJEKT VODOOPSKRBE
MONTERSKE SHEME TIPSKIH LUKOVA

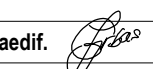
D&Z D&Z d.o.o. PROJECTING - CONSALTING - ENGINEERING Jerolima Vidulića 7, Zadar, tel:023/22 08 60, fax:023/22 08 61 E - mail: info@d-and-z.hr	INVESTITOR	GRAD ZADAR	
	GRADEVINA	KOMUNALNA INFRASTRUKTURA PODUZETNIČKE ZONE CRNO - ETAPA 1, faze: A1-1, A2-1, A3-1, A4-1, A5-1, A6-1, A7-1, A8-1, A9-1, A10-1, A11-1, A12-1, A13-1 i A14	
PROJEKTANT	FILIP JURANOV dipl.ing.grad. 	SASTAV CRTEŽA	VODOOPSKRBNI CJEVOVOD MONTERSKE SHEME TIPSKIH LUKOVA
		FAZA GLAVNI PROJEKT	ZAJEDNIČKA OZNAKA INFR - 573 - E1
PROJEKTANT SURADNIK	JASNA GRBAS mag.ing.aedif. 	MJERILO	- TEHNIČKI DNEVNIK 573v
SURADNIK		DATUM	08.2020. BROJ NACRTA 4.45

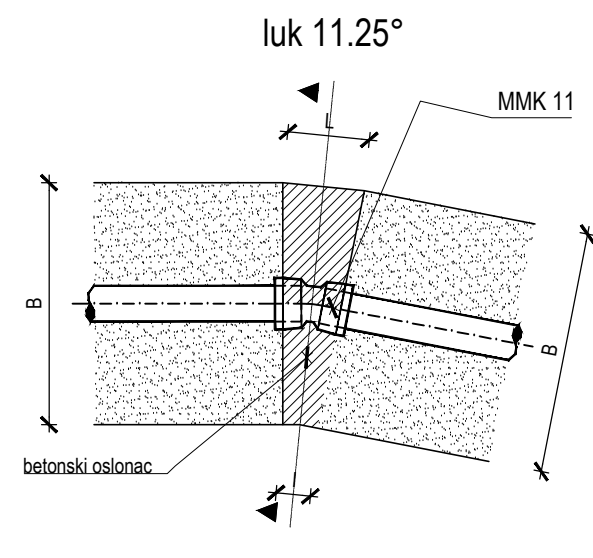


$\alpha = 11.25^\circ$					
DN	H	h	L	I	B
(mm)	(cm)	(cm)	(cm)	(cm)	(cm)
150	30	18	28	12	80
100	25	16	26	10	80

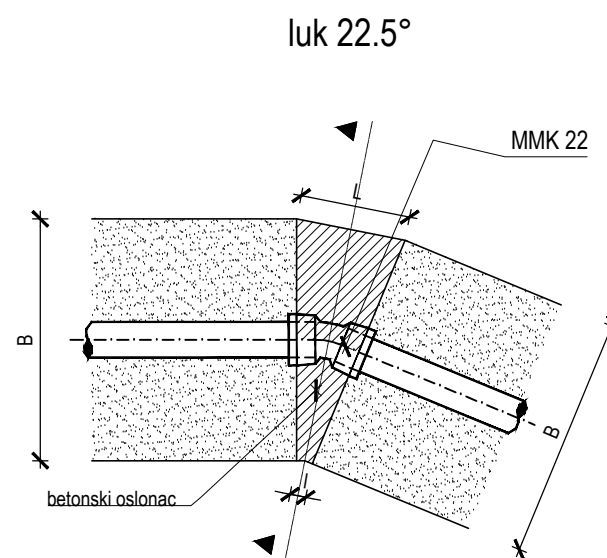

$\alpha = 22.5^\circ$					
DN	H	h	L	I	B
(mm)	(cm)	(cm)	(cm)	(cm)	(cm)
150	35	18	33	9	80
100	25	16	36	5	80

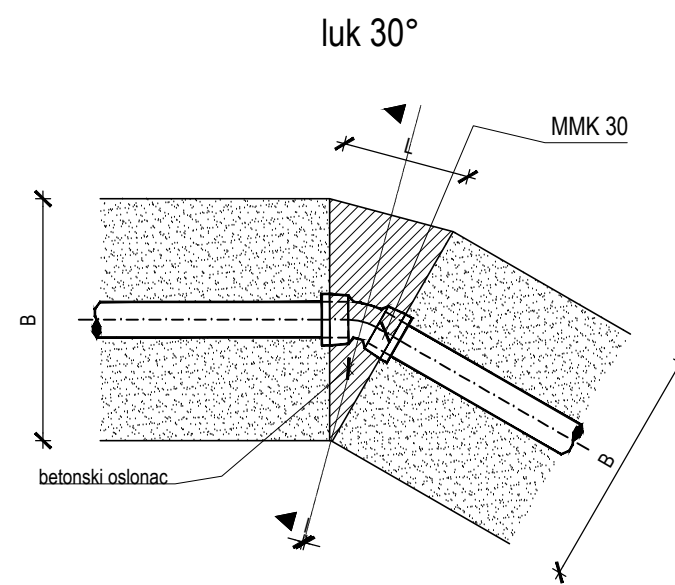


$\alpha = 30^\circ$					
DN	H	h	L	I	B
(mm)	(cm)	(cm)	(cm)	(cm)	(cm)
100	25	16	37	6	80

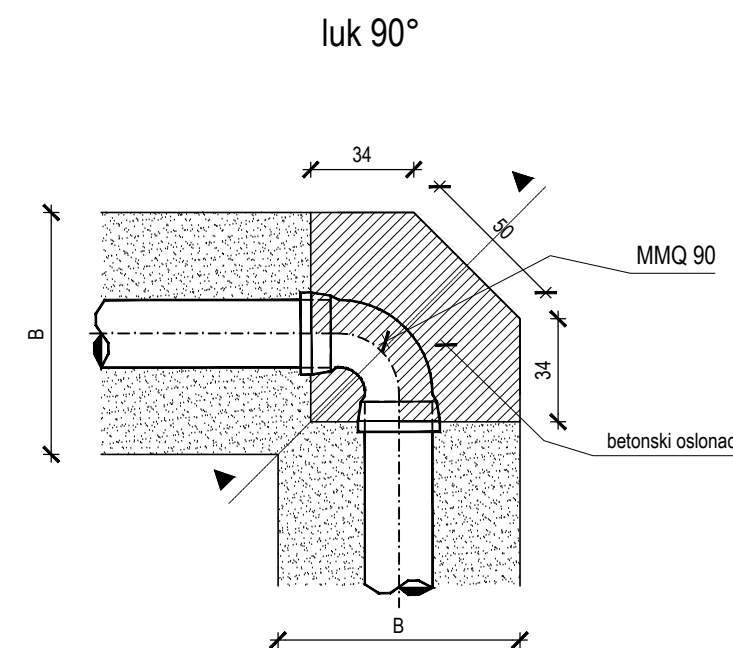


$\alpha = 90^\circ$					
DN	H	h	L	I	B
(mm)	(cm)	(cm)	(cm)	(cm)	(cm)
200	55	20	122	-	80


presjek A - A

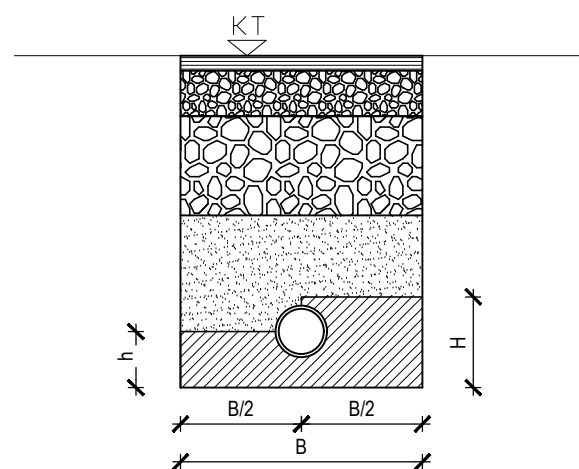


presjek A - A

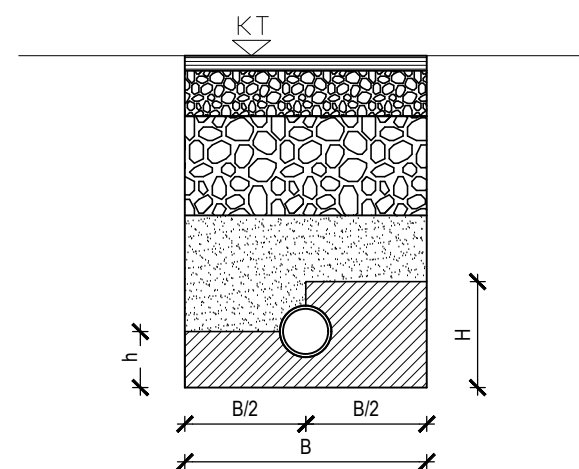

presjek A - A

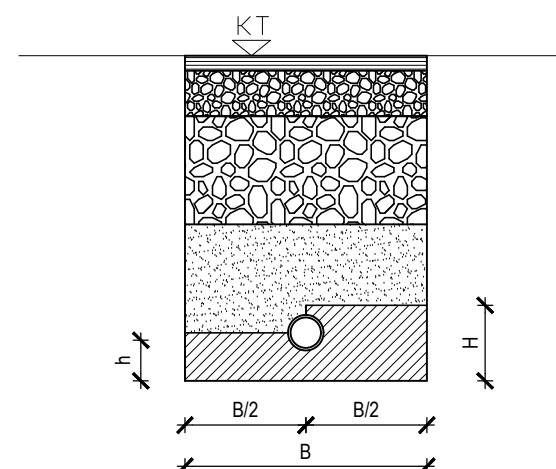

presjek A - A

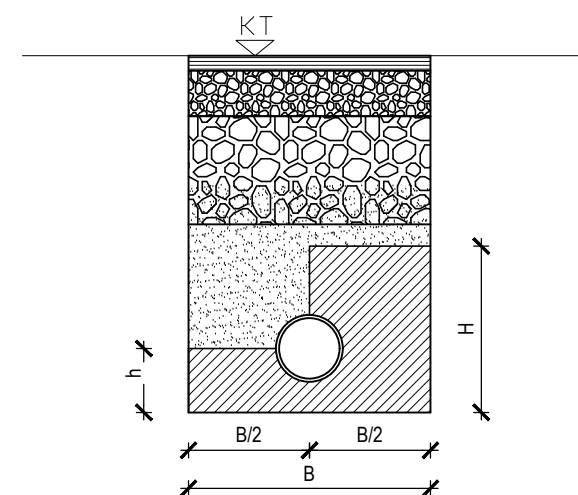

KOMUNALNA INFRASTRUKTURA PODUZETNIČKE ZONE CRNO - ETAPA 1, faze: A1-1, A2-1, A3-1, A4-1, A5-1, A6-1, A7-1, A8-1, A9-1, A10-1, A11-1, A12-1, A13-1 i A14

PROJEKT VODOOPSKRBE DETALJI UKRUĆENJA HORIZONTALNIH KRIVINA TIPSKI LUKOVI mj. 1:25


D&Z D&Z d.o.o. PROJECTING - CONSULTING - ENGINEERING Jerolima Vidulića 7, Zadar, tel:023/22 08 60, fax:023/22 08 61 E - mail: info@d-and-z.hr		INVESTITOR	GRAD ZADAR
		GRADEVINA	KOMUNALNA INFRASTRUKTURA PODUZETNIČKE ZONE CRNO - ETAPA 1, faze: A1-1, A2-1, A3-1, A4-1, A5-1, A6-1, A7-1, A8-1, A9-1, A10-1, A11-1, A12-1, A13-1 i A14
PROJEKTANT	FILIP JURANOV dipl.ing.grad.	SASTAV CRTEŽA	VODOOPSKRBNI CJEVOVOD DETALJI UKRUĆENJA HORIZONTALNIH KRIVINA TIPSKI LUKOVI
PROJEKTANT SURADNIK	JASNA GRBAS mag.ing.aedif.	FAZA	GLAVNI PROJEKT
SURADNIK		MJERILO	1:25
		DATUM	08.2020.
		TEHNIČKI DNEVNIK	573v
		BROJ NACRTA	4.46
		ZAJEDNIČKA OZNAKA	INFR - 573 - E1

KOMUNALNA INFRASTRUKTURA PODUZETNIČKE
ZONE CRNO - ETAPA 1, faze: A1-1, A2-1, A3-1,
A4-1, A5-1, A6-1, A7-1, A8-1, A9-1, A10-1, A11-1,
A12-1, A13-1 i A14


PROJEKT VODOOPSKRBE
NORMALNI POPREČNI PROFILI
INSTALACIJA

mj. 1: 100

NORMALNI PROFIL - SABIRNA PROMETNICA, M1:100

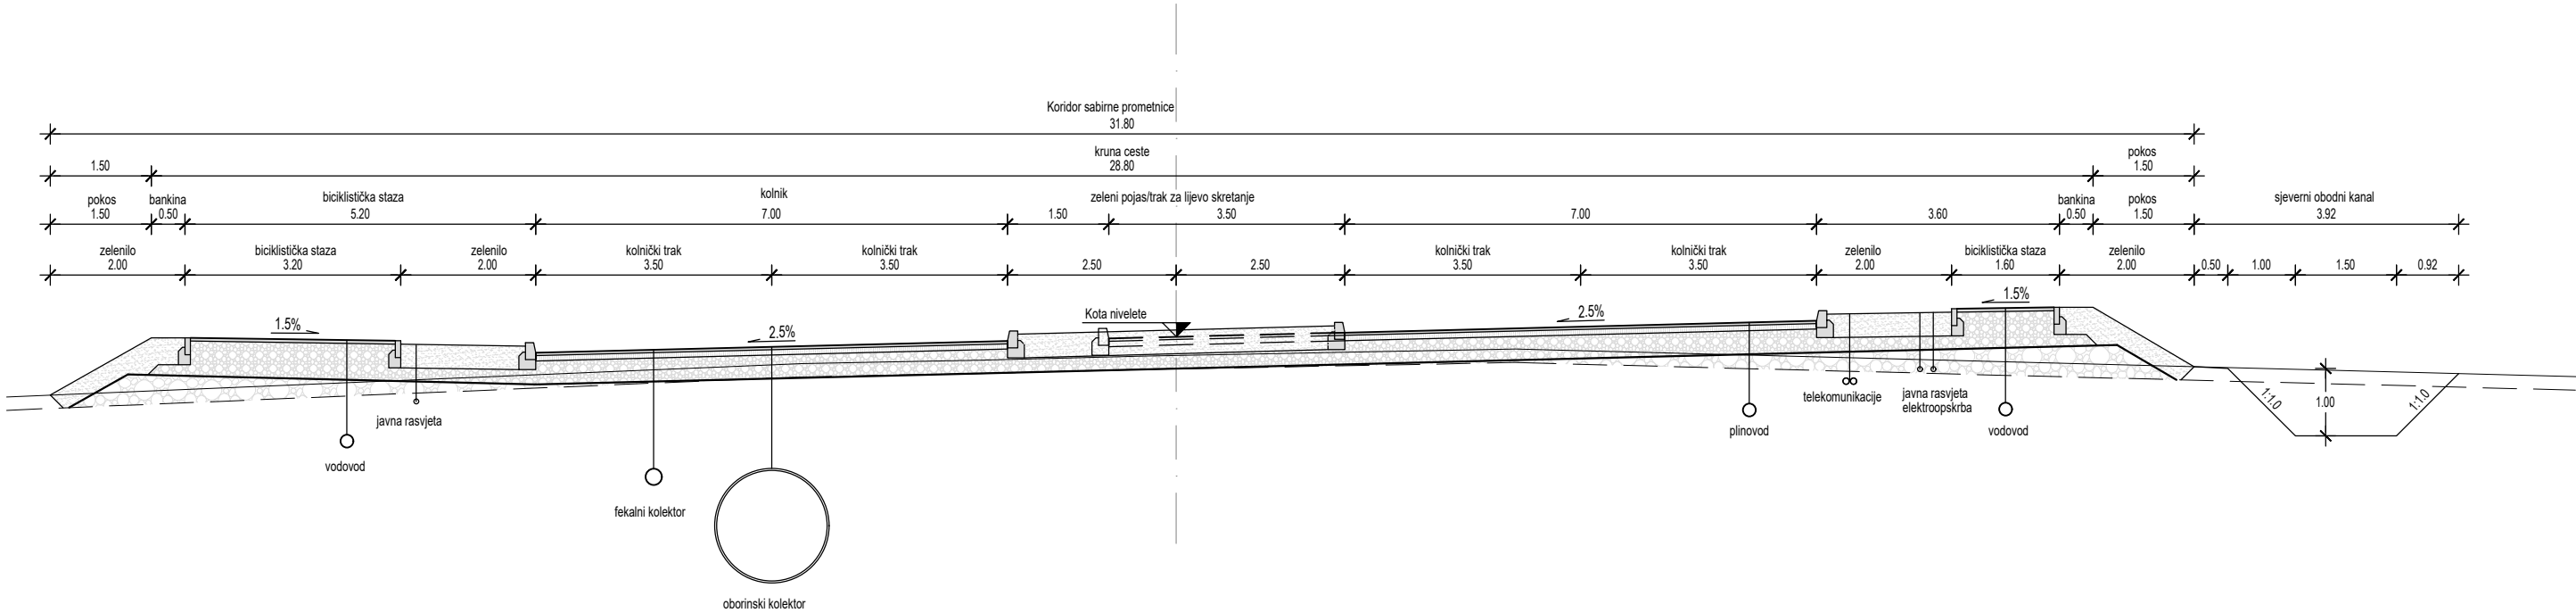

NORMALNI PROFIL - SEKUNDARNE PROMETNICE, M1:100

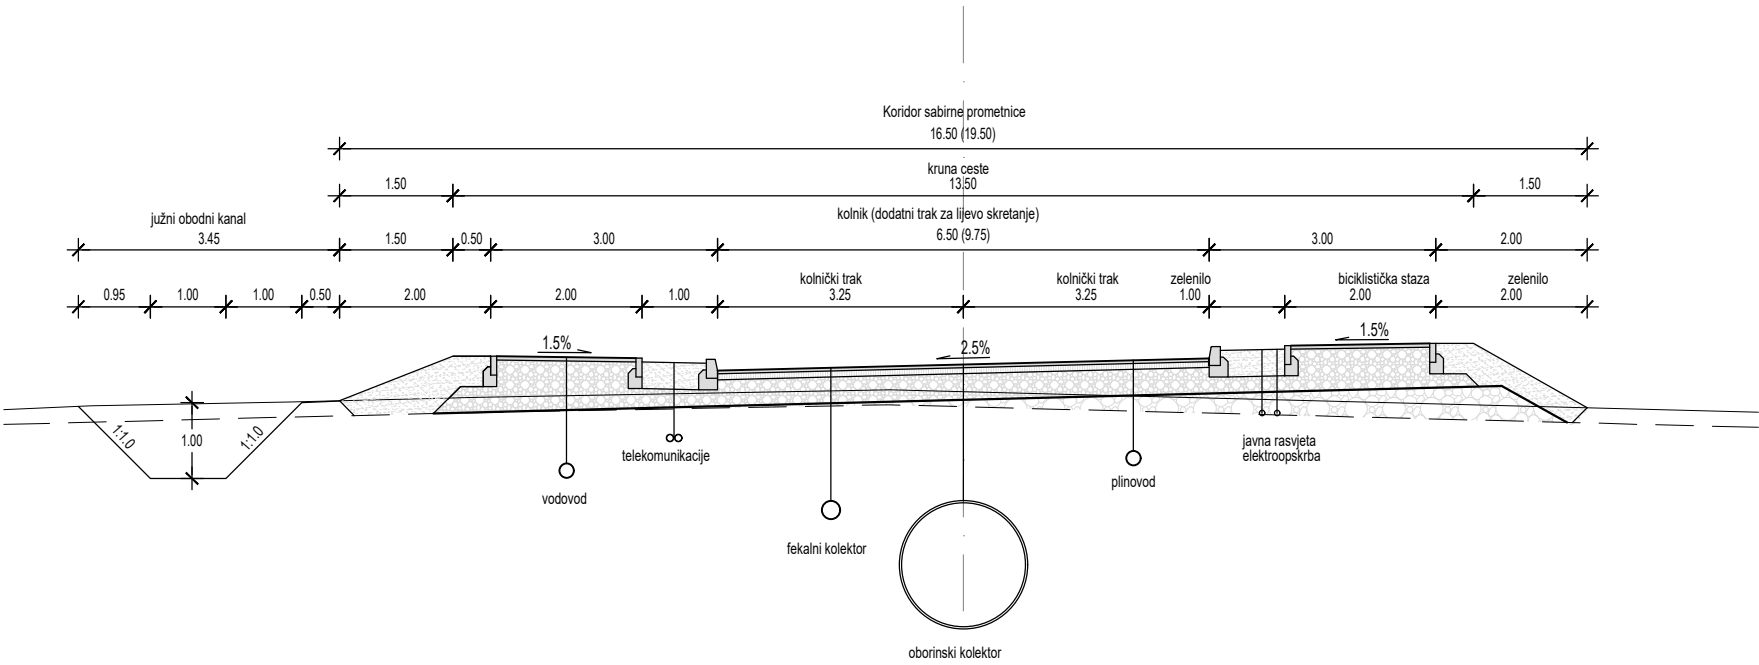

D&Z	D&Z d.o.o. PROJECTING - CONSULTING - ENGINEERING Jerolimna Vidulica 7, Zadar, tel:023/22 08 60, fax:023/22 08 61 E - mail: info@d-and-z.hr	INVESTITOR	GRAD ZADAR
		GRADJEVINA	KOMUNALNA INFRASTRUKTURA PODUZETNIČKE ZONE CRNO - ETAPA 1, faze: A1-1, A2-1, A3-1, A4-1, A5-1, A6-1, A7-1, A8-1, A9-1, A10-1, A11-1, A12-1, A13-1 i A14
PROJEKTANT	FILIP JURANOV dipl.ing.grad. 	SASTAV CRTEŽA	NORMALNI POPREČNI PROFILI INSTALACIJA
		FAZA	GLAVNI PROJEKT
PROJEKTANT SURADNIK	JASNA GRBAS mag.ing.aedif. 	MJERILO	1:100
SURADNIK		DATUM	08.2020.
		TEHNIČKI DNEVNIK	573v
		BROJ NACRTA	4.47
		ZAJEDNIČKA OZNAKA	INFR - 573 - E1