

D & Z doo

projektiranje

graditeljstvo

vanjska trgovina

Jerolima Vidulića 7

23000 Zadar

e-mail: info@d-and-z.hr

tel 023 220 860



mapa 3 od 8 - knjiga 2 od 2

investitor	GRAD ZADAR Narodni trg 1, 23000 Zadar OIB: 09933651854
građevina	KOMUNALNA INFRASTRUKTURA PODUZETNIČKE ZONE CRNO - ETAPA 1, faze: A1-1, A2-1, A3-1, A4-1, A5-1, A6-1, A7-1, A8-1, A9-1, A10-1, A11-1, A12-1, A13-1 i A14 (prometnice s vodoopskrbnom mrežom, fekalnom i oborinskom odvodnjom, javnom rasvjetom i DTK-om te hidrostanica, lagune i retencije s infiltracijama)
lokacija	k.č. 2144/325, 2144/326, 2144/355, 2144/363, 2144/308 i 4253/6 k.o. Crno
projekt	GRAĐEVINSKI - PROJEKT ODVODNJE
faza	GLAVNI PROJEKT
tehnički dnevnik	573-o
zajednička oznaka projekta	INFR - 573 - E1

glavni projektant **Filip Juranov**, dipl.ing.građ., G3768

projektant **Filip Juranov**, dipl.ing.građ., G3768

Zadar, kolovoz 2020.,
ispravak 1 - siječanj 2021.

direktor
Davor Uglešić, dipl.ing.građ.

D & Z doo

projektiranje
graditeljstvo
vanjska trgovina
Jerolima Vidulića 7
23000 Zadar
OIB: 13899490518
e-mail: info@d-and-z.hr
tel 023 220 860



investitor	GRAD ZADAR Narodni trg 1, 23000 Zadar
građevina	KOMUNALNA INFRASTRUKTURA PODUZETNIČKE ZONE CRNO - ETAPA 1, faze: A1-1, A2-1, A3-1, A4-1, A5-1, A6-1, A7-1, A8-1, A9-1, A10-1, A11-1, A12-1, A13-1 i A14
lokacija	k.č. 2144/325, 2144/326, 2144/355, 2144/363, 2144/308 i 4253/6 k.o. Crno
projekt	GRAĐEVINSKI - PROJEKT ODVODNJE
nivo razrade	GLAVNI PROJEKT
tehnički dnevnik	573-o
zajednička oznaka projekta	INFR - 573 - E1

POPIS PROJEKTANATA I SURADNIKA

glavni projektant	Filip Juranov , dipl.ing.građ., G3768
projektant	Filip Juranov , dipl.ing.građ., G3768
projektant suradnik	Darija Kruljac , mag.ing.aedif.
projektant suradnik	Jasna Grbas , mag.ing.aedif.

Zadar, kolovoz 2020.

direktor
Davor Uglešić, dipl.ing.građ.

D & Z doo

projektiranje
graditeljstvo
vanjska trgovina
Jerolima Vidulića 7
23000 Zadar
OIB: 13899490518
e-mail: info@d-and-z.hr
tel 023 220 860



investitor	GRAD ZADAR Narodni trg 1, 23000 Zadar
građevina	KOMUNALNA INFRASTRUKTURA PODUZETNIČKE ZONE CRNO - ETAPA 1, faze: A1-1, A2-1, A3-1, A4-1, A5-1, A6-1, A7-1, A8-1, A9-1, A10-1, A11-1, A12-1, A13-1 i A14
lokacija	k.č. 2144/325, 2144/326, 2144/355, 2144/363, 2144/308 i 4253/6 k.o. Crno
zajednička oznaka projekta	INFR - 573 - E1

POPIS MAPA GLAVNOG PROJEKTA

GRAĐEVINSKI - PROJEKT PROMETNICA

"D & Z" d.o.o., Jerolima Vidulića 7, Zadar

Projektant: Filip Juranov, dipl.ing.grad.

mapa 1 - knjiga 1 i 2

PRIKAZ SVIH PRIMIJENJENIH MJERA ZAŠTITE OD POŽARA

SEKTOR j.d.o.o., Zagrebačka 40, Zadar

izrađivač prikaza svih primijenjenih mjera zaštite od požara:

Damir Maruna, dipl.ing.kem.teh.

mapa 1 - knjiga 3

GRAĐEVINSKI - PROJEKT VODOOPSKRBE

"D & Z" d.o.o., Jerolima Vidulića 7, Zadar

Projektant: Filip Juranov, dipl.ing.grad.

mapa 2 - knjiga 1 i 2

GRAĐEVINSKI - PROJEKT ODVODNJE

"D & Z" d.o.o., Jerolima Vidulića 7, Zadar

Projektant: Filip Juranov, dipl.ing.grad.

mapa 3 - knjiga 1 i 2

ELEKTROTEHNIČKI - PROJEKT JAVNE RASVJETE

"TEH-PROJEKT ZADAR" d.o.o., Miroslava Krlež 1, Zadar

Projektant: Vencésav Butić, el.teh.

mapa 4

**ELEKTROTEHNIČKI - PROJEKT DISTIBUCIJSKE
TELEKOMUNIKACIJSKE KANALIZACIJE**

"TEH-PROJEKT ZADAR" d.o.o., Miroslava Krleže 1, Zadar

Projektant: Venčeslav Butić, el.teh.

mapa 5

ARHITEKTONSKI - PROJEKT HIDROSTANICE

"D & Z" d.o.o., Jerolima Vidulića 7, Zadar

Projektant: Josip Gršković, dipl.ing.arh.

mapa 6

GRAĐEVINSKI - PROJEKT KONSTRUKCIJE (HIDROSTANICA)

"D & Z" d.o.o., Jerolima Vidulića 7, Zadar

Projektant: Filip Juranov, dipl.ing.građ.

mapa 7

ELEKTROTEHNIČKI - PROJEKT HIDROSTANICE

"TEH-PROJEKT ZADAR" d.o.o., Miroslava Krleže 1, Zadar

Projektant: Venčeslav Butić, el.teh.

mapa 8

Elaborati koji prethode izradi glavnog projekta:

IZVJEŠTAJ O GEOTEHNIČKIM ISTRAŽNIM RADOVIMA

„Građevinski projekt“ d.o.o., Trtarska 84, Šibenik

Izdradio: Marko Maglov, dipl.ing.građ.

Zadar, kolovoz 2020.

glavni projektant
Filip Juranov, dipl.ing.građ.

D & Z doo

projektiranje
graditeljstvo
vanjska trgovina
Jerolima Vidulića 7
23000 Zadar
OIB: 13899490518
e-mail: info@d-and-z.hr
tel 023 220 860



investitor	GRAD ZADAR Narodni trg 1, 23000 Zadar
građevina	KOMUNALNA INFRASTRUKTURA PODUZETNIČKE ZONE CRNO - ETAPA 1, faze: A1-1, A2-1, A3-1, A4-1, A5-1, A6-1, A7-1, A8-1, A9-1, A10-1, A11-1, A12-1, A13-1 i A14
lokacija	k.č. 2144/325, 2144/326, 2144/355, 2144/363, 2144/308 i 4253/6 k.o. Crno
projekt	GRAĐEVINSKI - PROJEKT ODVODNJE
nivo razrade	GLAVNI PROJEKT
tehnički dnevnik	573-o
zajednička oznaka projekta	INFR - 573 - E1

S A D R Ź A J**knjiga 1 - GRAĐEVINSKI PROJEKT ODVODNJE****knjiga 2 - GRAĐEVINSKI PROJEKT ODVODNJE****I. Opći dio projekta**

1.1.	Naslovnica	str. 1
1.2.	Popis projekatana i suradnika	str. 2
1.3.	Popis mapa glavnog projekta	str. 3 - 4
1.4.	Sadržaj	str. 5 - 7

II. Tehnički dio projekta

2.1.	Grafički prilozi	
	Uzdužni profil oborinske odvodnje OK1 - stac. 0+0.00 - 0+680.66	nacrt 4.1

Uzdužni profil oborinske odvodnje OK1 - stac. 0+680.66 - 1+330.52	nacrt 4.2
Uzdužni profil oborinske odvodnje OK1.1	nacrt 4.3
Uzdužni profil oborinske odvodnje OK1.2	nacrt 4.4
Uzdužni profil oborinske odvodnje OK1.3	nacrt 4.5
Uzdužni profil oborinske odvodnje OK1.4	nacrt 4.6
Uzdužni profil oborinske odvodnje OK1.4a	nacrt 4.7
Uzdužni profil oborinske odvodnje OK1.6	nacrt 4.8
Uzdužni profil oborinske odvodnje OK1.7	nacrt 4.9
Uzdužni profil oborinske odvodnje OK1.8	nacrt 4.10
Uzdužni profil oborinske odvodnje OK1.9	nacrt 4.11
Uzdužni profil oborinske odvodnje OK1.10	nacrt 4.12
Uzdužni profil oborinske odvodnje OK1b	nacrt 4.13
Uzdužni profil oborinske odvodnje OK1.6.1	nacrt 4.14
Uzdužni profil oborinske odvodnje OK1a - stac. 0+0.00 - 0+805.71	nacrt 4.15
Uzdužni profil oborinske odvodnje OK1a - stac. 0+805.71 - 1+634.64	nacrt 4.16
Uzdužni profil oborinske odvodnje OK2 - stac. 0+0.00 - 0+822.91	nacrt 4.17
Uzdužni profil oborinske odvodnje OK2 - stac. 0+822.91 - 1+572.05	nacrt 4.18
Uzdužni profil oborinske odvodnje OK2.1	nacrt 4.19
Uzdužni profil oborinske odvodnje OK2.2	nacrt 4.20
Uzdužni profil oborinske odvodnje OK2.3	nacrt 4.21
Uzdužni profil oborinske odvodnje OK2.4	nacrt 4.22
Uzdužni profil oborinske odvodnje OK2.5	nacrt 4.23
Uzdužni profil oborinske odvodnje OK2.6	nacrt 4.24
Uzdužni profil oborinske odvodnje OK2.7	nacrt 4.25
Uzdužni profil oborinske odvodnje OK2.8	nacrt 4.26
Uzdužni profil oborinske odvodnje OK6 - stac. 0+0.00 - 0+800.02	nacrt 4.27
Uzdužni profil oborinske odvodnje OK6 - stac. 0+800.02 - 1+530.56	nacrt 4.28
Uzdužni profil oborinske odvodnje OK6.1	nacrt 4.29
Uzdužni profil oborinske odvodnje OK6.1a	nacrt 4.30
Uzdužni profil oborinske odvodnje OK6.2	nacrt 4.31
Uzdužni profil oborinske odvodnje OK6.2.7a	nacrt 4.32
Uzdužni profil oborinske odvodnje OK 5.1.1	nacrt 4.33
Uzdužni profil oborinske odvodnje OK 5	nacrt 4.34
Uzdužni profil oborinske odvodnje OK 5.1	nacrt 4.35
Uzdužni profil oborinske odvodnje OK 5.1a	nacrt 4.36
Uzdužni profil oborinske odvodnje OK 3.1	nacrt 4.37
Uzdužni profil oborinske odvodnje OK 3	nacrt 4.38
Uzdužni profil oborinske odvodnje OK 4.1	nacrt 4.39
Uzdužni profil oborinske odvodnje OK 4	nacrt 4.40
Uzdužni profil oborinske odvodnje OK 8	nacrt 4.41

Poprečni presjeci rova 1, 2 i 3	nacrt 5.1
Poprečni presjeci rova 4, 5 i 6	nacrt 5.2
Poprečni presjeci rova priključaka parcelama i priključaka slivnika	nacrt 5.3
Detalj križanja vodovoda i odvodnje	nacrt 5.4
Detalj tipskog PEHD okna - fekalna odvodnja	nacrt 5.5
Detalj pocinčanog čeličnog okna za cijevi DN 300 - 1000 mm	nacrt 5.6
Detalj pocinčanog čeličnog okna za cijevi DN 1100 - 2400 mm	nacrt 5.7
Detalj slivnika	nacrt 5.8

Rješenje izljeva oborinskih kolektora OK1.-2.1 i OK5-5.1.1.	nacrt 6.1
Rješenje izljeva oborinskih kolektora OK2 i OK2.2	nacrt 6.2
Rješenje izljeva oborinskih kolektora OK3-3.1 i OK4-4.1	nacrt 6.3
Rješenje izljeva oborinskog kolektora OK1.4a	nacrt 6.4
Rješenje izljeva oborinskih kolektora OK1a i OK6	nacrt 6.5

Retencijsko - infiltracijski sistem cijevi	nacrt 6.6
Detalj zaštitne ograde	nacrt 6.7
Detalj ulaznih vrata u zaštitnoj ogradi	nacrt 6.8

Zadar, kolovoz 2020.

projektant suradnik
Darija Kruljac, mag.ing.aedif.

projektant
Filip Juranov, dipl.ing.grad.

D & Z doo

projektiranje
graditeljstvo
vanjska trgovina
Jerolima Vidulića 7
23000 Zadar
e-mail: info@d-and-z.hr
tel 023 220 860




investitor	GRAD ZADAR Narodni trg 1, 23000 Zadar
građevina	KOMUNALNA INFRASTRUKTURA PODUZETNIČKE ZONE CRNO - ETAPA 1, faze: A1-1, A2-1, A3-1, A4-1, A5-1, A6-1, A7-1, A8-1, A9-1, A10-1, A11-1, A12-1, A13-1 i A14
lokacija	k.č. 2144/325, 2144/326, 2144/355, 2144/363, 2144/308 i 4253/6 k.o. Crno
projekt	GRAĐEVINSKI - PROJEKT ODVODNJE
nivo razrade	GLAVNI PROJEKT
tehnički dnevnik	573-o
zajednička oznaka projekta	INFR - 573 - E1

GRAFIČKI PRILOZI

Zadar, kolovoz 2020.

OK1
M:1:1000/100

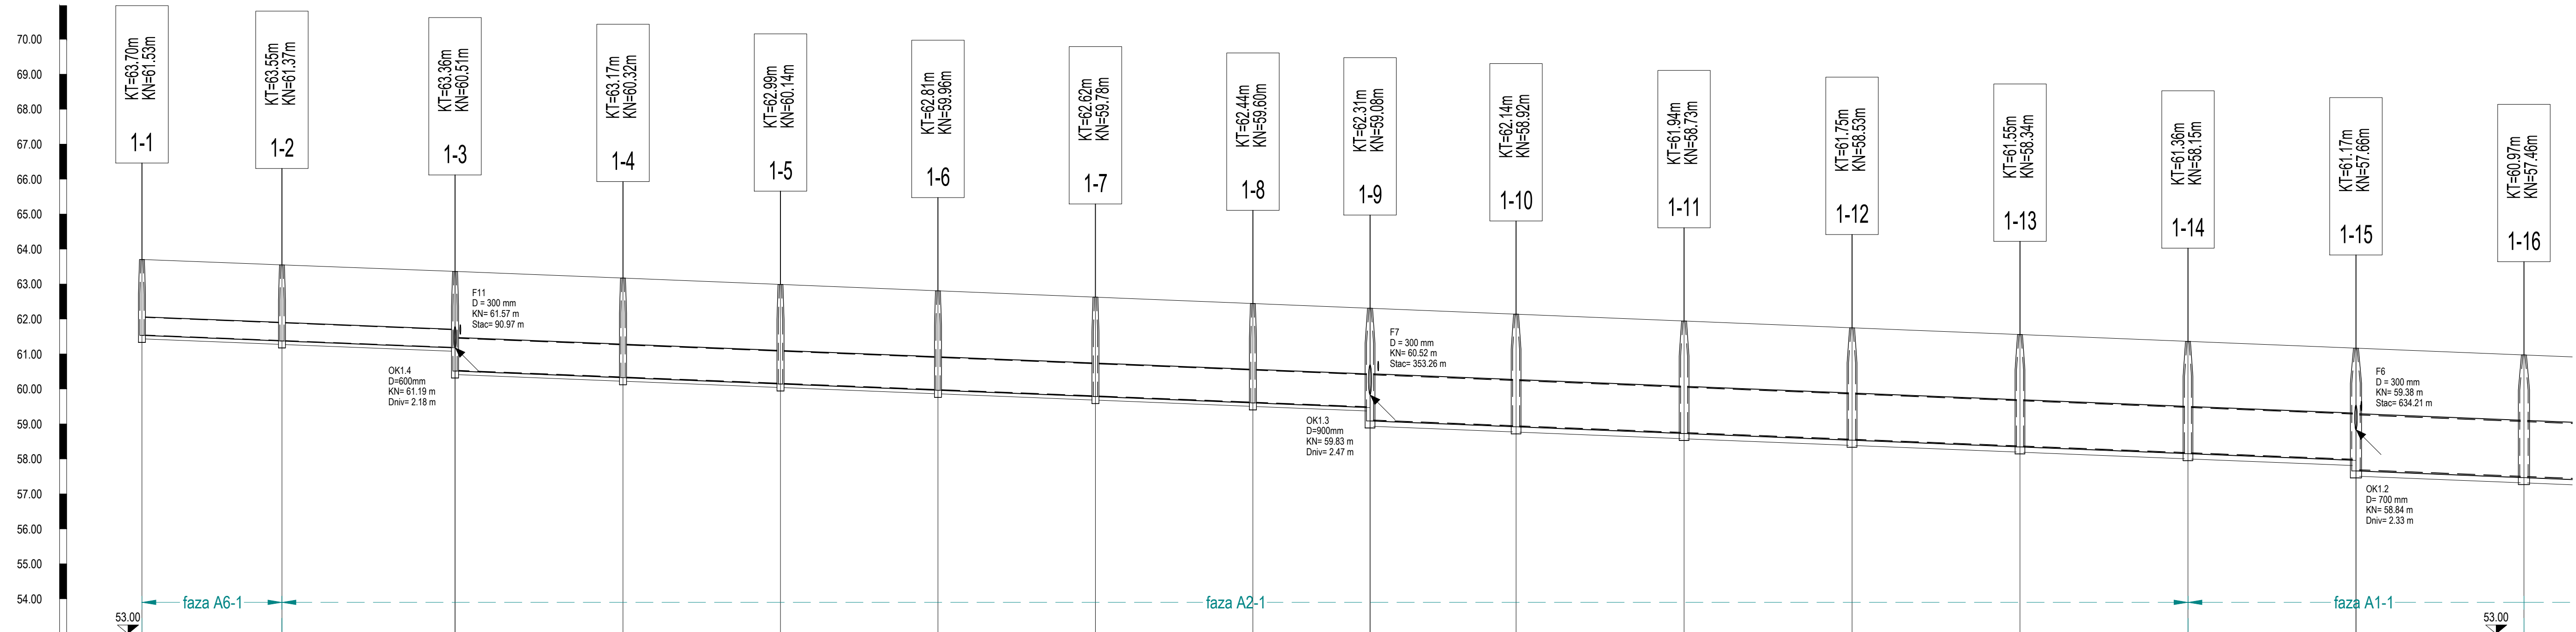


Naziv	1-1															1-16
Duljina/Pad	4.00‰															
Materijal cijevi	Pocinčani čelični valoviti lim															
Nazivni promjer cijevi		D= 500 mm				D= 1000 mm						D= 1400 mm				
Visina terena [m.n.m]	63.70	63.55	63.36	63.17	62.99	62.81	62.62	62.44	62.31	62.14	61.94	61.75	61.55	61.36	61.17	60.97
Visina nivelete [m.n.m]	61.53	61.37	61.17 / 60.51	60.32	60.14	59.96	59.78	59.60	59.47 / 59.08	59.32	59.13	58.93	58.74	58.55	58.36	58.17
Dubina nivelete [m]	2.17	2.17	2.19 / 2.85	2.85	2.85	2.85	2.84	2.84	2.84 / 3.22	3.22	3.22	3.21	3.21	3.21	3.21 / 3.51	3.51
Dubina rova cijevi u čvoru [m]	2.27	2.27	2.95	2.95	2.95	2.95	2.94	2.94	3.37	3.37	3.37	3.36	3.36	3.36	3.66	3.66
Duljina dionice [m]		40.00	49.46	48.00		45.00			33.47	41.73		48.00				
Stacionaže čvorova	0+000.00	0+040.00	0+089.46	0+137.46	0+182.46	0+227.46	0+272.46	0+317.46	0+350.93	0+392.66	0+440.66	0+488.66	0+536.66	0+584.66	0+632.66	0+680.66

KOMUNALNA INFRASTRUKTURA PODUZETNIČKE
ZONE CRNO - ETAPA 1, faze: A1-1, A2-1, A3-1,
A4-1, A5-1, A6-1, A7-1, A8-1, A9-1, A10-1, A11-1,
A12-1, A13-1 i A14

UZDUŽNI PROFIL OBORINSKE ODVODNJE OK1
Stac. 0+0.00 - 0+680.66
1:1000/100

D&Z D&Z d.o.o. PROJECTING - CONSULTING - ENGINEERING Jerolimski Vrhovi 7, Zadar, tel:023/22 08 60, fax:023/22 06 61 E - mail: info@d-and-z.hr		PODNOŠITELJ ZAHTEVA	GRAD ZADAR
PROJEKTANT		GRADEVINA	KOMUNALNA INFRASTRUKTURA PODUZETNIČKE ZONE CRNO - ETAPA 1, faze: A1-1, A2-1, A3-1, A4-1, A5-1, A6-1, A7-1, A8-1, A9-1, A10-1, A11-1, A12-1, A13-1 i A14
PROJEKTANT SURADNIK		SASTAV CRTEŽA	UZDUŽNI PROFIL OBORINSKE ODVODNJE OK1 Stac. 0+0.00 - 0+680.66
SURADNIK		PROJEKT	GRADEVINSKI PROJEKT ODVODNJE
		FAZA	glavni
		TEHNIČKI DNEVNIK	INFR - 573 - E1
		DATUM	08.2020.
		BROJ NACRTA	4.1

OK1
M:1:1000/100

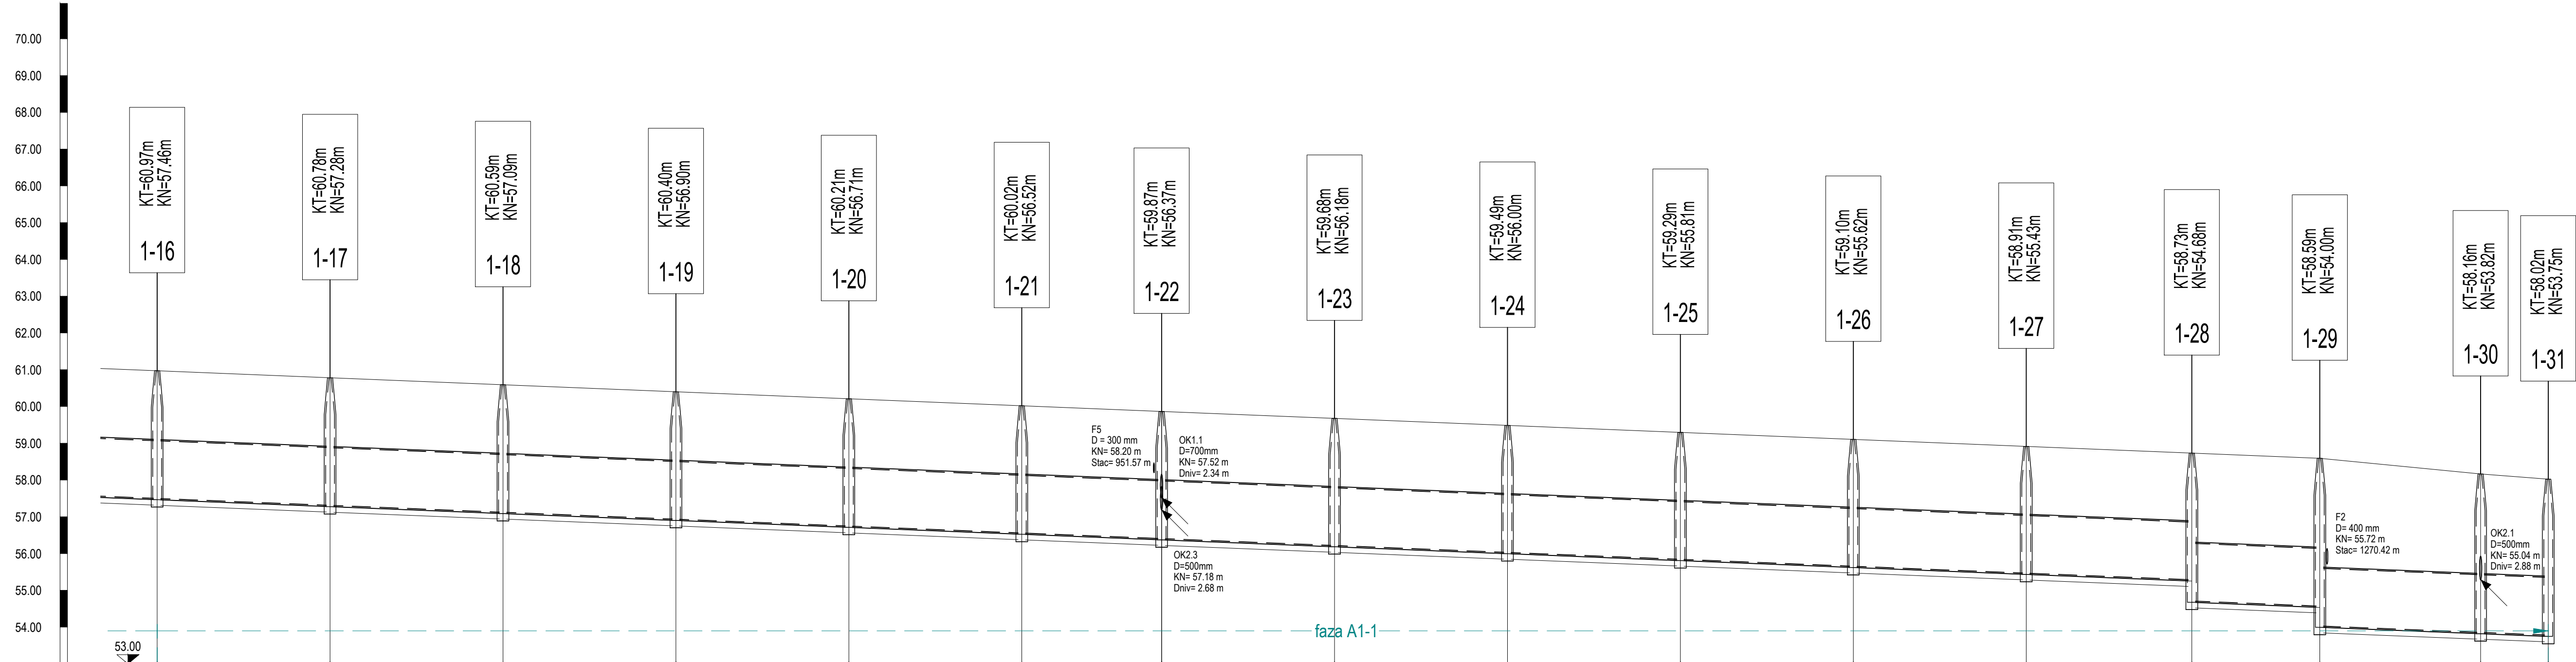


Naziv	1-16															
Duljina/Pad	1330.54 m															
Materijal cijevi	Pocinčani čelični valoviti lim															
Nazivni promjer cijevi	D= 1600 mm															
Visina terena [m.n.m]	60.97	60.78	60.59	60.40	60.21	60.02	59.87	59.68	59.49	59.29	59.10	58.91	58.73	58.59	58.16	58.02
Visina nivelete [m.n.m]	57.46	57.28	57.09	56.90	56.71	56.52	56.37	56.18	56.00	55.81	55.62	55.43	55.25 / 55.68	55.04 / 55.00	53.82	53.75
Dubina nivelete [m]	3.51	3.50	3.50	3.50	3.50	3.50	3.49	3.49	3.49	3.49	3.48	3.48	3.48 / 4.06	4.05 / 4.60	4.34	4.28
Dubina rova cijevi u čvoru [m]	3.66	3.65	3.65	3.65	3.65	3.65	3.64	3.64	3.64	3.64	3.63	3.63	4.21	4.75	4.49	4.43
Duljina dionice [m]	47.00				38.00				47.00				45.00		34.78	43.70
Stacionaže čvorova	0+680.66	0+727.66	0+774.66	0+821.66	0+868.66	0+915.66	0+953.66	1+000.66	1+047.66	1+094.66	1+141.66	1+188.66	1+235.66	1+282.44	1+312.14	1+330.52

KOMUNALNA INFRASTRUKTURA PODUZETNIČKE
ZONE CRNO - ETAPA 1, faze: A1-1, A2-1, A3-1,
A4-1, A5-1, A6-1, A7-1, A8-1, A9-1, A10-1, A11-1,
A12-1, A13-1 i A14

UZDUŽNI PROFIL OBORINSKE ODVODNJE OK1
Stac. 0+680.66 - 1+330.52
1:1000/100

D&Z D&Z d.o.o. PROJECTING - CONSULTING - ENGINEERING Jerolimski Vidulica 7, Zadar, tel:023/22 06 60, fax:023/22 06 61 E - mail: info@d-and-z.hr		PODNOŠITELJ ZAHTEVA GRAD ZADAR	
PROJEKTANT FILIP JURANOV dipl.ing.grad.		GRADEVINA	KOMUNALNA INFRASTRUKTURA PODUZETNIČKE ZONE CRNO - ETAPA 1, faze: A1-1, A2-1, A3-1, A4-1, A5-1, A6-1, A7-1, A8-1, A9-1, A10-1, A11-1, A12-1, A13-1 i A14
PROJEKTANT SURADNIK DARIJA KRULJAC mag.ing.aedif.		SASTAV CRTEŽA	UZDUŽNI PROFIL OBORINSKE ODVODNJE OK1 Stac. 0+680.66 - 1+330.52
SURADNIK		PROJEKT	GRADEVINSKI PROJEKT ODVODNJE
		FAZA	glavni
		ZAJEDNIČKA OZNAKA	INFR - 573 - E1
		PROJEKTANT SURADNIK	1:1000/100
		TEHNIČKI DNEVNIK	573-o
		DATUM	08.2020.
		BROJ NACRTA	4.2

OK1.1
M:1:1000/100

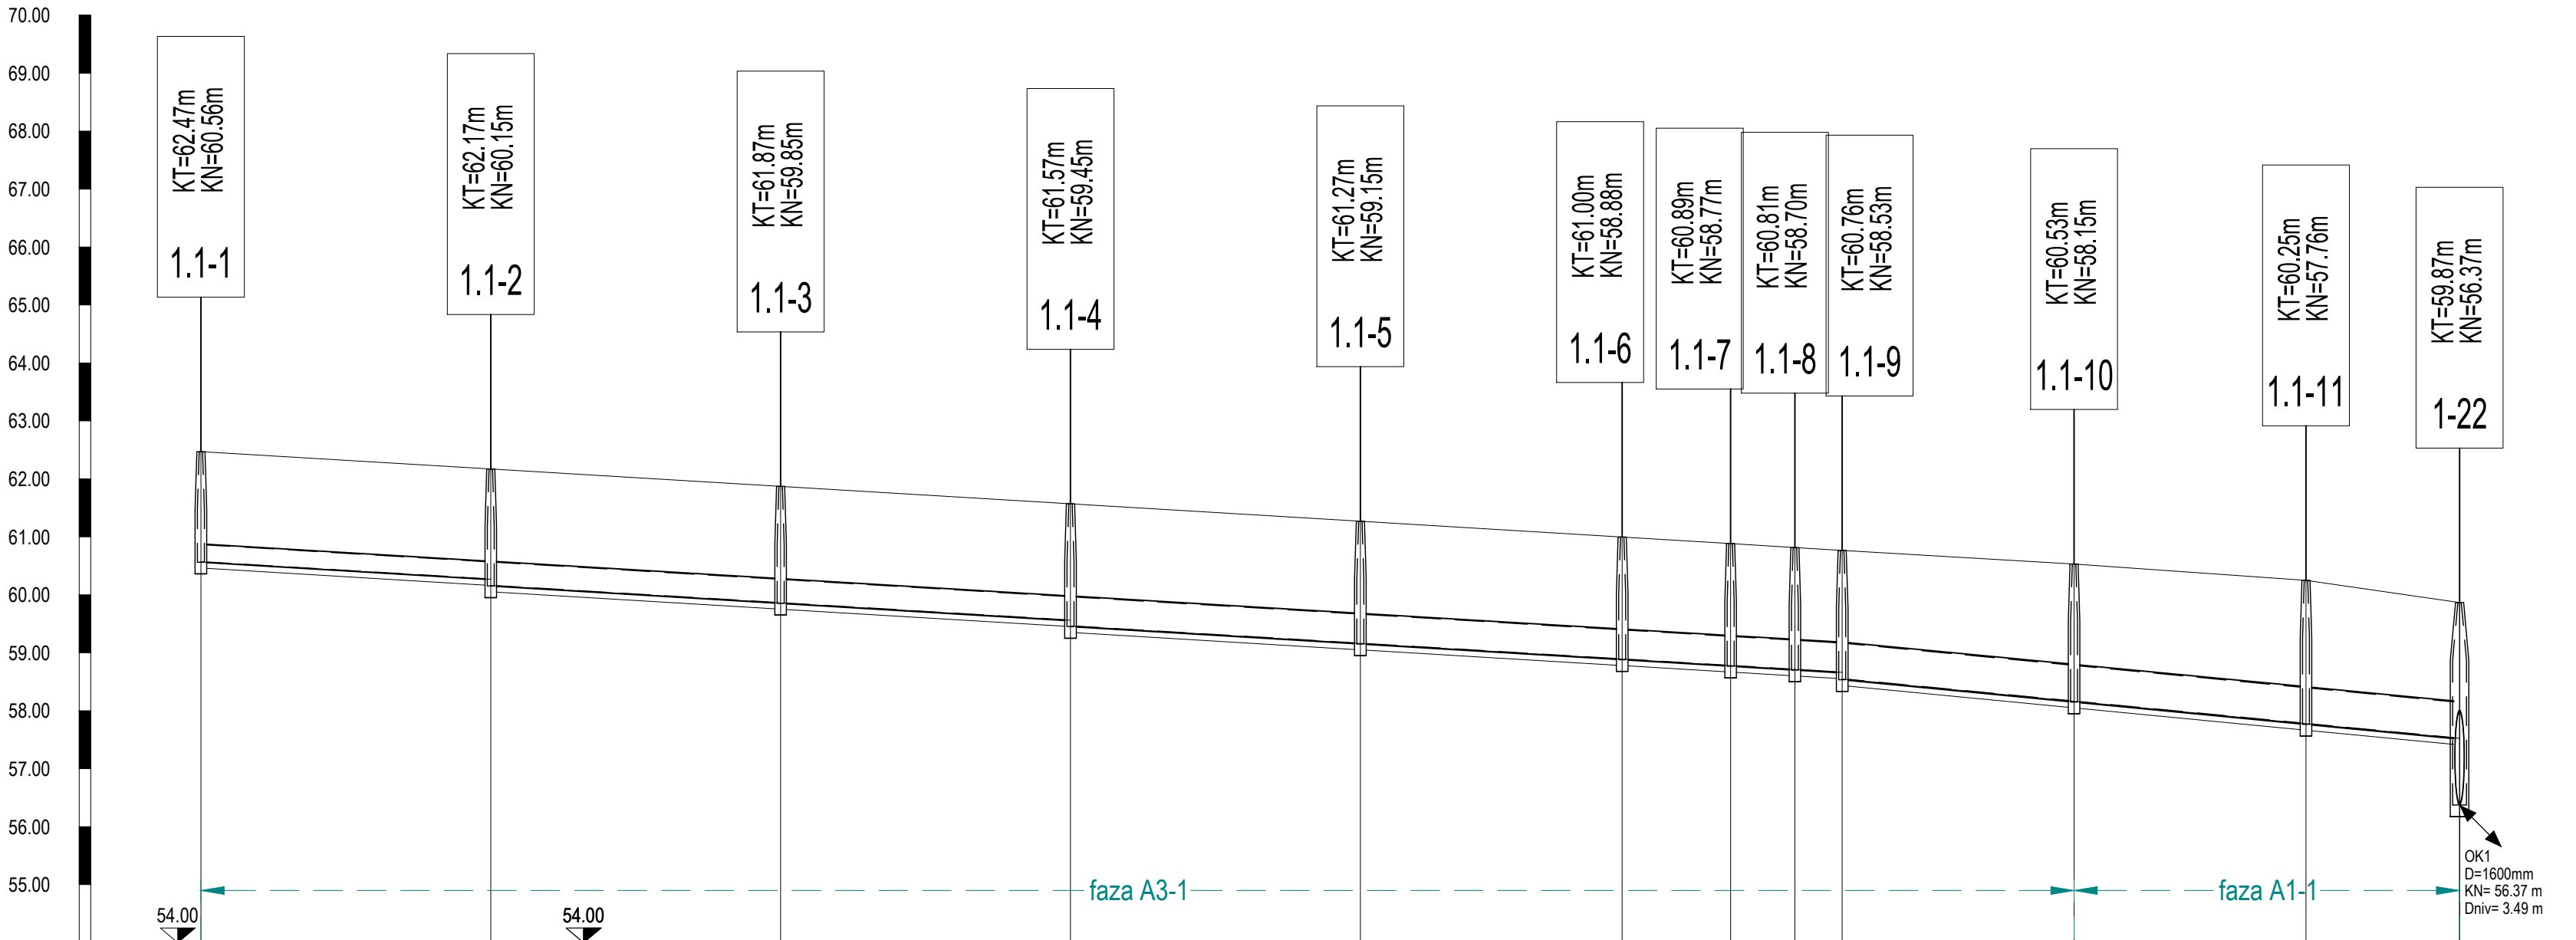


Naziv	1.1-11.1-21.1-31.1-41.1-51.1-61.1-71.1-81.1-91.1-101.1-111-22										
Duljina/Pad	6.00%283.12 m9.63%106.50 m										
Materijal cijevi	Pocinčani čelični valoviti lim										
Nazivni promjer cijevi	D= 300 mmD= 400 mmD= 500 mmD= 700 mm										
Visina terena [m.n.m]	62.47	62.17	61.87	61.57	61.27	61.00	60.89	60.81	60.76	60.53	59.87
Visina nivelete [m.n.m]	60.57	60.27 / 60.16	59.86	59.56 / 59.46	59.16	58.89	58.78	58.71	58.66 / 58.55	58.16	57.52
Dubina nivelete [m]	1.90	1.90 / 2.01	2.01	2.01 / 2.11	2.11	2.11	2.11	2.10	2.10 / 2.22	2.37	2.34
Dubina rova cijevi u čvoru [m]	2.01	2.12	2.12	2.22	2.22	2.22	2.22	2.21	2.33	2.48	3.64
Duljina dionice [m]			50.00		45.16	18.71	11.08	8.16	40.00	26.50	
Stacionaže čvorova	0+000.00	0+050.00	0+100.00	0+150.00	0+200.00	0+245.16	0+263.87	0+274.96	0+283.11	0+323.11	0+388.61

KOMUNALNA INFRASTRUKTURA PODUZETNIČKE
ZONE CRNO - ETAPA 1, faze: A1-1, A2-1, A3-1,
A4-1, A5-1, A6-1, A7-1, A8-1, A9-1, A10-1, A11-1,
A12-1, A13-1 i A14

UZDUŽNI PROFIL OBORINSKE ODVODNJE OK1.1
1:1000/100

D&Z D&Z d.o.o. PROJECTING - CONSULTING - ENGINEERING Jerolima Vidulića 7, Zadar, tel:023/22 08 60, fax:023/22 08 61 E - mail: info@d-and-z.hr	PROJEKTANT	FILIP JURANOV dipl.ing.grad.	PODNOŠITELJ ZAHTEVA	GRAD ZADAR
	PROJEKTANT SURADNIK	DARIJA KRULJAC mag.ing.aedif.	GRADEVINA	KOMUNALNA INFRASTRUKTURA PODUZETNIČKE ZONE CRNO - ETAPA 1, faze: A1-1, A2-1, A3-1, A4-1, A5-1, A6-1, A7-1, A8-1, A9-1, A10-1, A11-1, A12-1, A13-1 i A14
SURADNIK	FAZA	glavni	SASTAV CRTEŽA	UZDUŽNI PROFIL OBORINSKE ODVODNJE OK1.1
	MJERILO	1:1000/100	PROJEKT	GRADEVINSKI PROJEKT ODVODNJE
SURADNIK	DATUM	08.2020.	FAZA	TEHNIČKI DNEVNIK
	BROJ NACRTA	4.3	FAZA	INFR - 573 - E1

OK1.2
M:1:1000/100

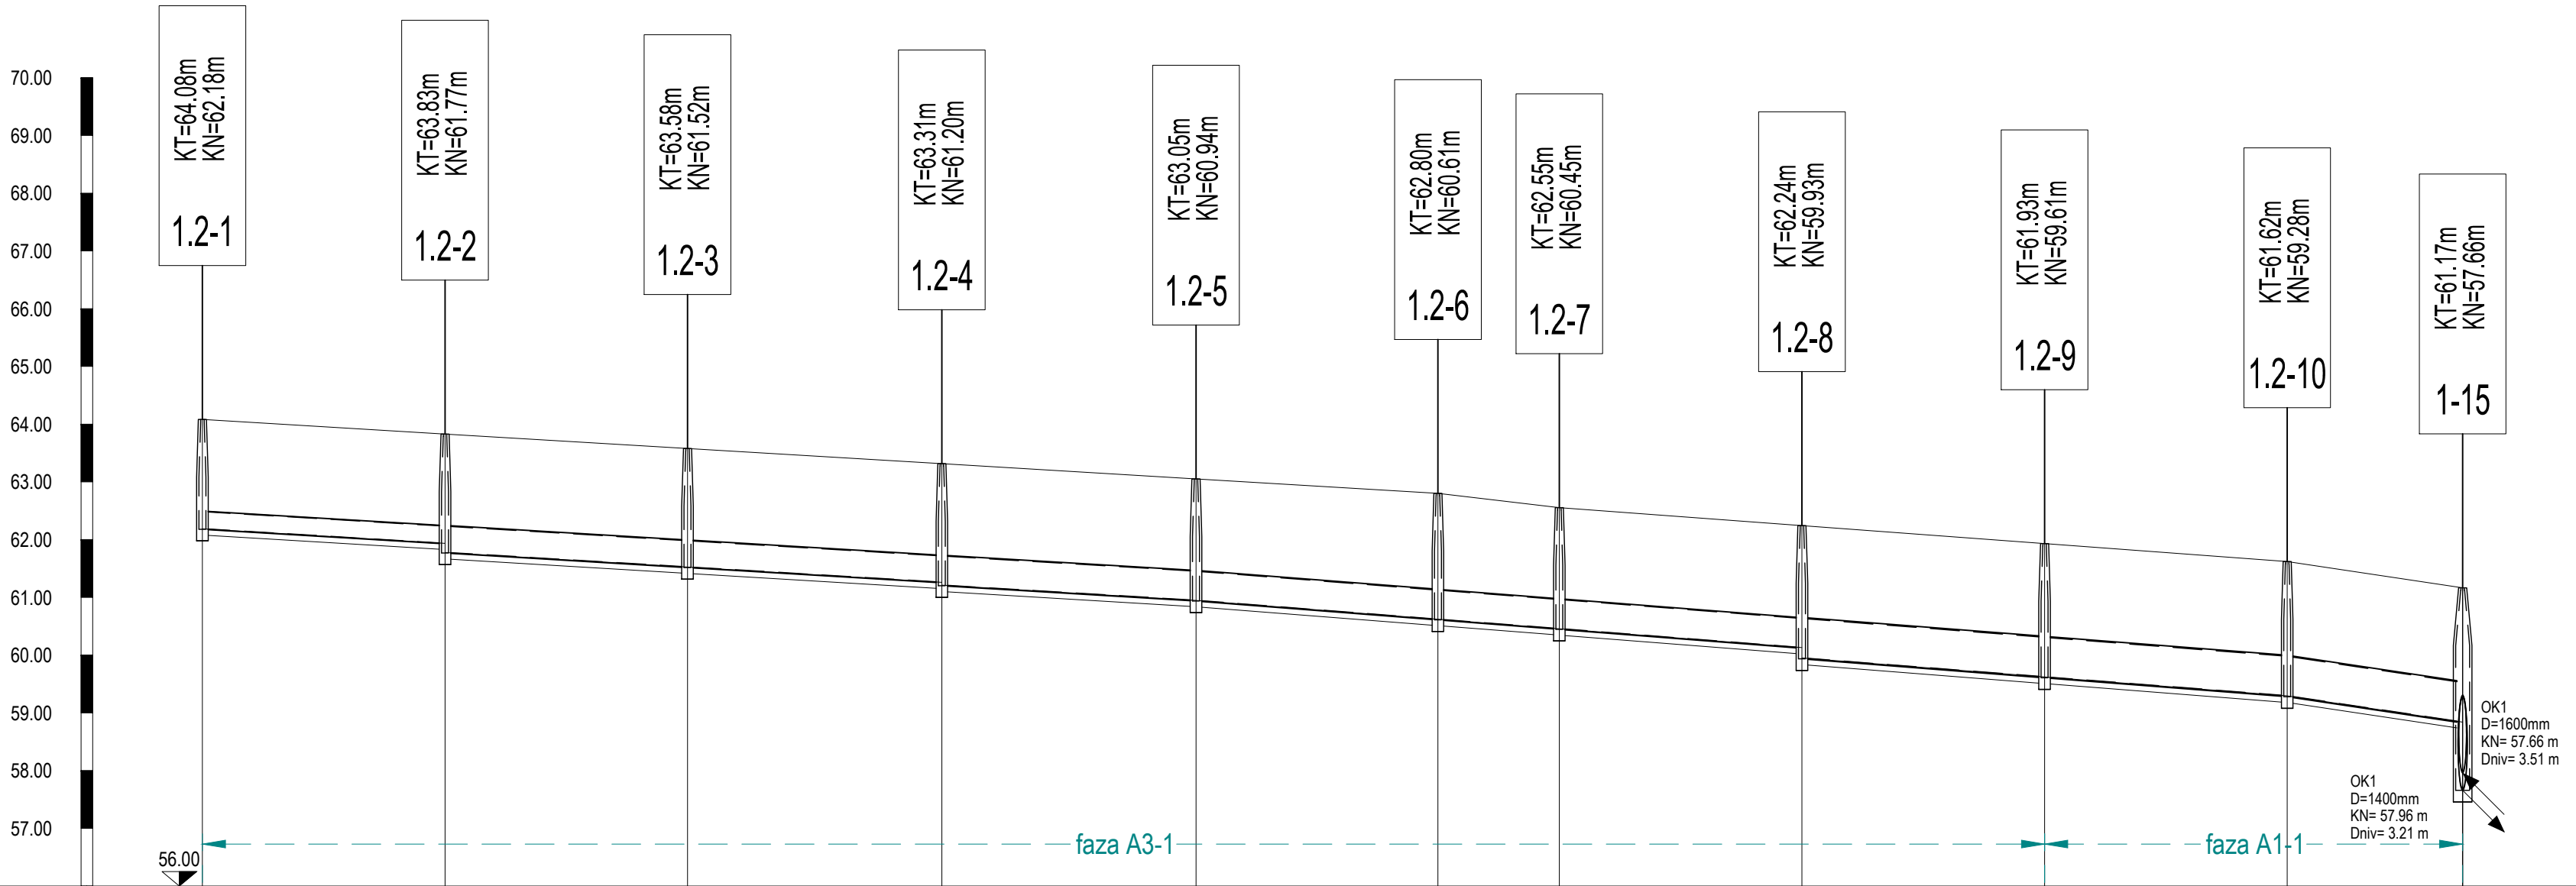

Naziv	1.2-11.2-21.2-31.2-41.2-51.2-61.2-71.2-81.2-91.2-101-15										
Duljina/Pad	6.00‰172.00 m7.80‰188.90 m15.00‰30.38 m										
Materijal cijevi	Pocinčani čelični valoviti lim										
Nazivni promjer cijevi	D= 300 mm		D= 500 mm			D= 500 mm				D= 700 mm	
Visina terena [m.n.m]	64.08	63.83	63.58	63.31	63.05	62.80	62.55	62.24	61.93	61.62	61.17
Visina nivelete [m.n.m]	62.19	61.93 / 61.78	61.53	61.26 / 61.21	60.95	60.62	60.46	60.13 / 59.95	59.62	59.29	58.84
Dubina nivelete [m]	1.90	1.89 / 2.05	2.05	2.05 / 2.10	2.10	2.18	2.10	2.11 / 2.29	2.31	2.33	2.33
Dubina rova cijevi u čvoru [m]	2.00	2.16	2.16	2.21	2.21	2.29	2.21	2.41	2.42	2.44	3.66
Duljina dionice [m]	42.00	41.97	44.03	44.00	41.88	21.02	42.00	30.37			
Stacionaže čvorova	0+000.00	0+042.00	0+083.97	0+128.00	0+172.00	0+213.88	0+234.90	0+276.90	0+318.90	0+360.90	0+381.27


KOMUNALNA INFRASTRUKTURA PODUZETNIČKE
ZONE CRNO - ETAPA 1, faze: A1-1, A2-1, A3-1,
A4-1, A5-1, A6-1, A7-1, A8-1, A9-1, A10-1, A11-1,
A12-1, A13-1 i A14

UZDUŽNI PROFIL OBORINSKE ODVODNJE OK1.2

1:1000/100

D&Z	D&Z d.o.o. PROJECTING - CONSULTING - ENGINEERING Jerolima Vidulića 7, Zadar, tel:023/22 08 60, fax:023/22 08 61 E - mail: info@d-and-z.hr	PODNOŠITELJ ZAHTEVA	GRAD ZADAR
		GRADEVINA	KOMUNALNA INFRASTRUKTURA PODUZETNIČKE ZONE CRNO - ETAPA 1, faze: A1-1, A2-1, A3-1, A4-1, A5-1, A6-1, A7-1, A8-1, A9-1, A10-1, A11-1, A12-1, A13-1 i A14
PROJEKTANT	FILIP JURANOV dipl.ing.grad.	SASTAV CRTEŽA	UZDUŽNI PROFIL OBORINSKE ODVODNJE OK1.2
		PROJEKT	GRADEVINSKI PROJEKT ODVODNJE
PROJEKTANT SURADNIK	DARIJA KRULJAC mag.ing.aedif.	FAZA	glavni
		MAŠTERILO	1:1000/100
SURADNIK		TEHNIČKI DNEVNIK	573-o
		DATUM	08.2020.
		BROJ NACRTA	4.4

OK1.3
M:1:1000/100

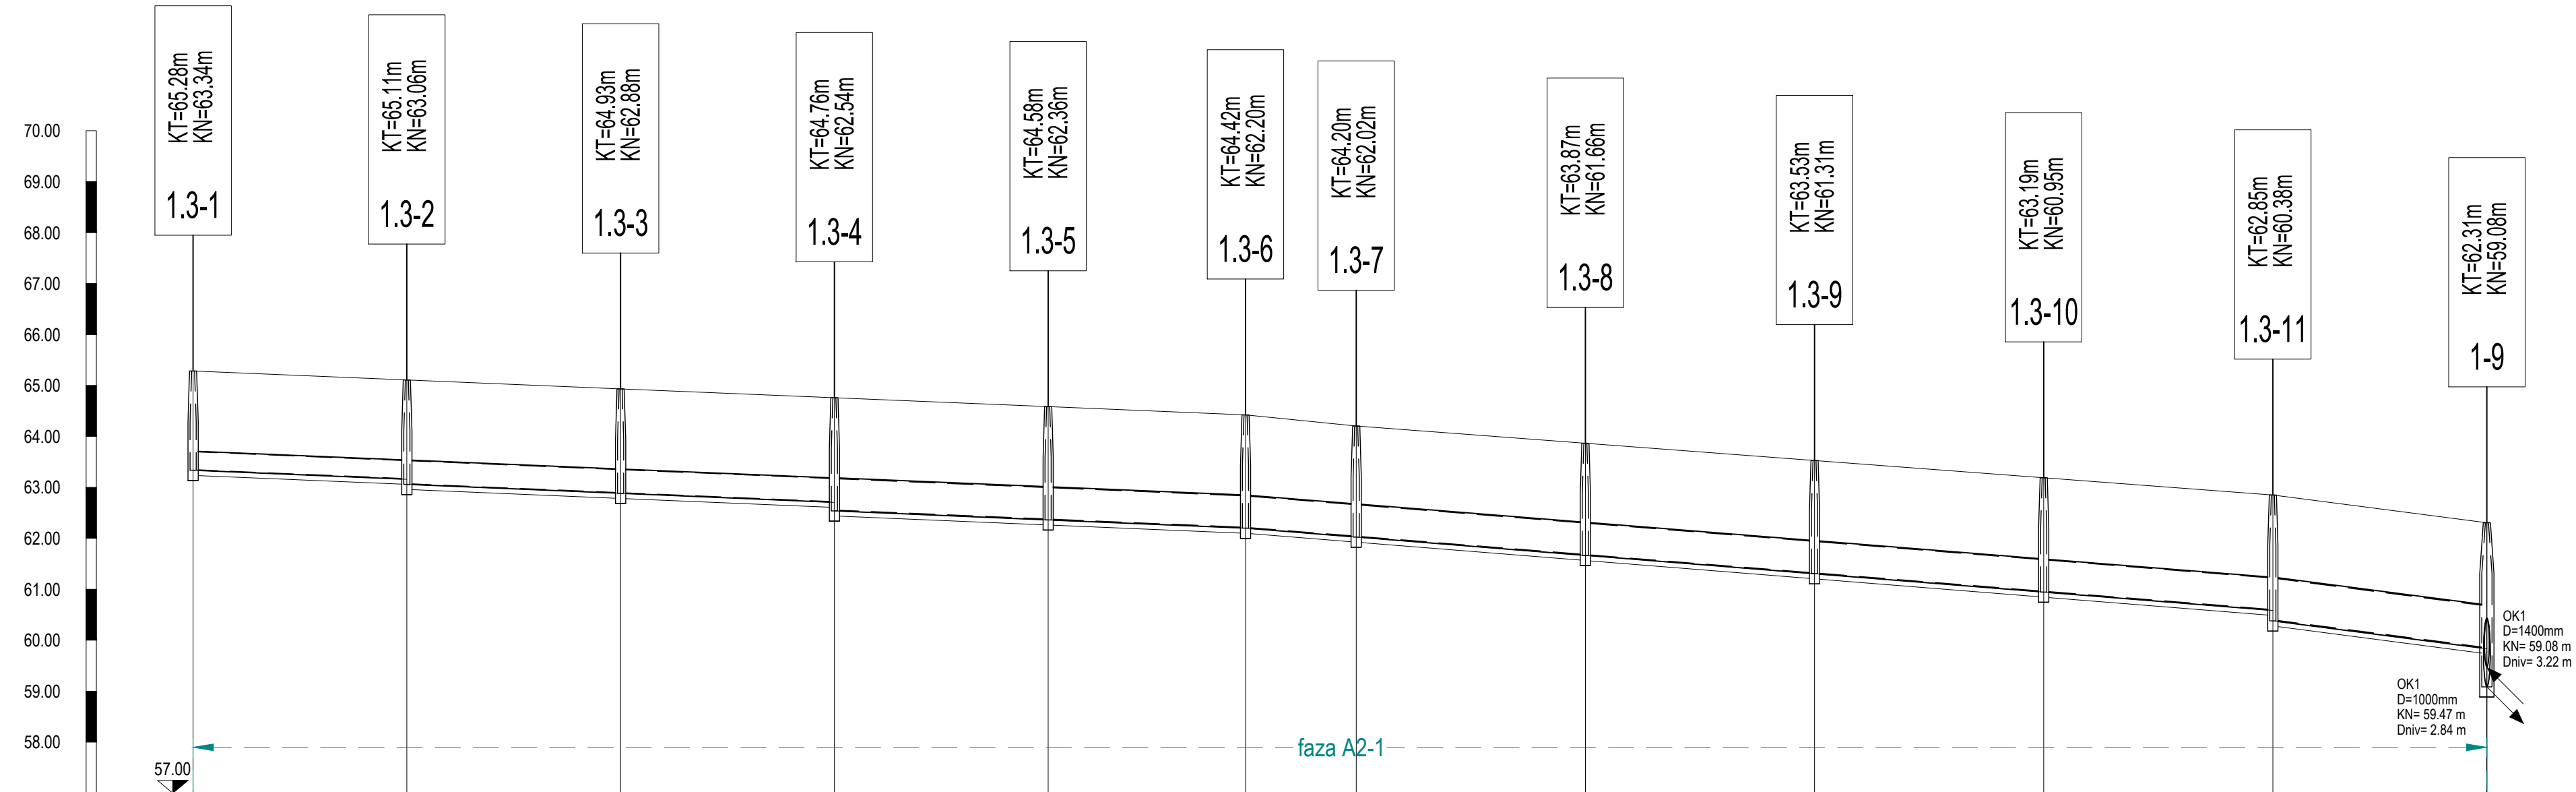

Naziv	1.3-1		1.3-2		1.3-3		1.3-4		1.3-5		1.3-6		1.3-7		1.3-8		1.3-9		1.3-10		1.3-11		1-9																						
Duljina/Pad	4.20‰										206.66 m		8.00‰						201.74 m		13.00‰		42.03 m																						
Materijal cijevi	Pocinčani čelični valoviti lim	
Nazivni promjer cijevi		D= 400 mm				D= 500 mm										D= 700 mm						D= 900 mm																							
Visina terena [m.n.m]	65.28			65.11				64.93				64.76				64.58				64.42				64.20				63.87				63.53				63.19				62.85				62.31	
Visina nivelete [m.n.m]	63.34			63.16 / 63.06				62.88				62.71 / 62.54				62.36				62.20				62.02				61.66				61.31				60.95				60.59 / 60.36				59.83	
Dubina nivelete [m]	1.95			1.95 / 2.05				2.05				2.05 / 2.22				2.22				2.22				2.18				2.20				2.22				2.24				2.27 / 2.47				2.47	
Dubina rova cijevi u čvoru [m]	2.05			2.15				2.15				2.32				2.32				2.32				2.28				2.30				2.32				2.34				2.57				3.37	
Duljina dionice [m]				41.97				41.98				41.97				38.76				21.74								45.00						42.03											
Stacionaže čvorova	0+000.00			0+041.97				0+083.95				0+125.93				0+167.90				0+206.66				0+228.40				0+273.40				0+318.40				0+363.40				0+408.40				0+450.43	


**KOMUNALNA INFRASTRUKTURA PODUZETNIČKE
ZONE CRNO - ETAPA 1, faze: A1-1, A2-1, A3-1,
A4-1, A5-1, A6-1, A7-1, A8-1, A9-1, A10-1, A11-1,
A12-1, A13-1 i A14**

UZDUŽNI PROFIL OBORINSKE ODVODNJE OK1.3

1:1000/100

		D&Z d.o.o. PROJECTING - CONSULTING - ENGINEERING Jerolima Vidulića 7, Zadar, tel:023/22 08 60, fax:023/22 08 61 E - mail: info@d-and-z.hr		PODNOŠITELJ ZAHTJEVA GRAD ZADAR	
PROJEKTANT FILIP JURANOV dipl.ing.grad. 		GRADEVINA KOMUNALNA INFRASTRUKTURA PODUZETNIČKE ZONE CRNO - ETAPA 1, faze: A1-1, A2-1, A3-1, A4-1, A5-1, A6-1, A7-1, A8-1, A9-1, A10-1, A11-1, A12-1, A13-1 i A14			
		SASTAV CRTEŽA UZDUŽNI PROFIL OBORISKE ODVODNJE OK1.3			
		PROJEKT GRADEVINSKI PROJEKT ODVODNJE			
		FAZA glavni ZAJEDNIČKA OZNAKA INFR - 573 - E1			
PROJEKTANT SURADNIK DARIJA KRULJAC mag.ing.aedif. 		MJEŠILO 1:1000/100		TEHNIČKI DNEVNIK 573-o	
SURADNIK		DATUM 08.2020.		BROJ NACRTA 4.5	


OK1.4
M:1:1000/100

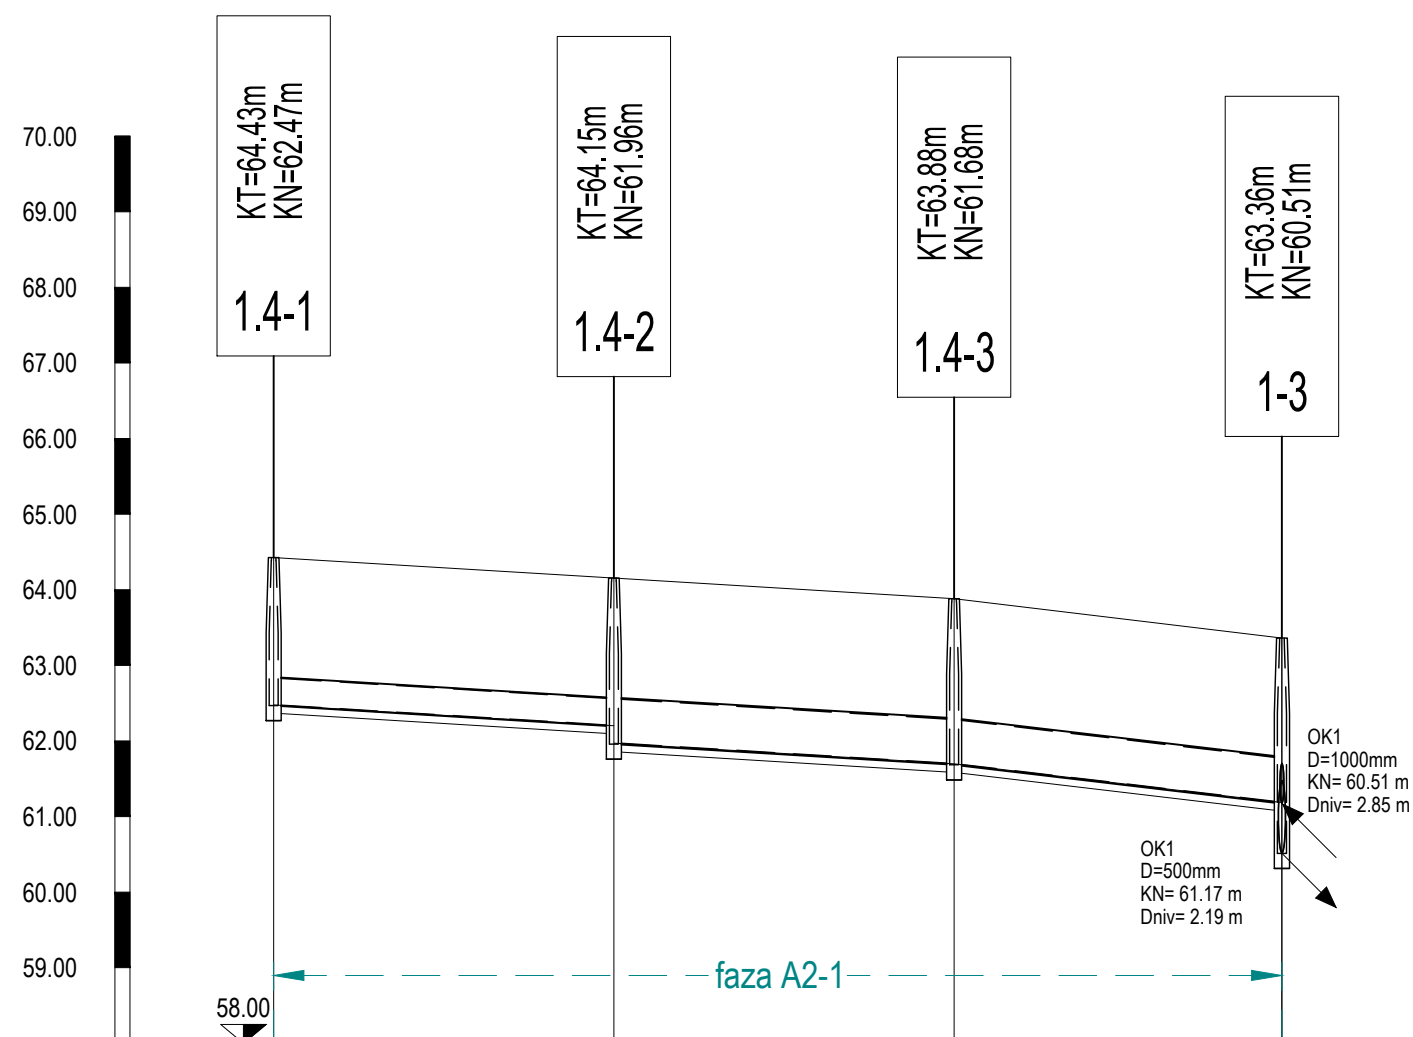


Naziv	1.4-1	1.4-2	1.4-3	1-3
Duljina/Pad	6.10‰	90.00 m	11.80‰	43.36 m
Materijal cijevi	Pocinčani čelični valoviti lim			
Nazivni promjer cijevi		D= 400 mm	D= 600 mm	
Visina terena [m.n.m]	64.43	64.15	63.88	63.36
Visina nivelete [m.n.m]	62.48	62.20 / 61.97	61.70	61.19
Dubina nivelete [m]	1.95	1.95 / 2.18	2.18	2.18
Dubina rova cijevi u čvoru [m]	2.06	2.30	2.30	2.95
Duljina dionice [m]		45.00	43.36	
Stacionaže čvorova	0+000.00	0+045.00	0+090.00	0+133.36

**KOMUNALNA INFRASTRUKTURA PODUZETNIČKE
ZONE CRNO - ETAPA 1, faze: A1-1, A2-1, A3-1,
A4-1, A5-1, A6-1, A7-1, A8-1, A9-1, A10-1, A11-1,
A12-1, A13-1 i A14**

UZDUŽNI PROFIL OBORINSKE ODVODNJE OK1.4
1:1000/100

 		D&Z d.o.o. PROJECTING - CONSALTING - ENGINEERING Jerolimla Vidulića 7, Zadar, tel:023/22 08 60, fax:023/22 08 61 E - mail: info@d-and-z.hr		PODNOŠITELJ ZAHTJEVA		GRAD ZADAR	
		GRAĐEVINA		KOMUNALNA INFRASTRUKTURA PODUZETNIČKE ZONE CRNO - ETAPA 1, faze: A1-1, A2-1, A3-1, A4-1, A5-1, A6-1, A7-1, A8-1, A9-1, A10-1, A11-1, A12-1, A13-1 i A14			
PROJEKTANT		FILIP JURANOV dipl.ing.grad. 		SASTAV CRTEŽA		UZDUŽNI PROFIL OBORINSKE ODVODNJE OK1.4	
				PROJEKT		GRAĐEVINSKI PROJEKT ODVODNJE	
				FAZA glavni		ZAJEDNIČKA OZNAKA INFR - 573 - E1	
PROJEKTANT SURADNIK		DARIJA KRULJAC mag.ing.aedif. 		MJEŠILO 1:1000/100		TEHNIČKI DNEVNIK 573-o	
SURADNIK				DATUM 08.2020.		BROJ NACRTA 4.6	

OK1.4a
M:1:1000/100

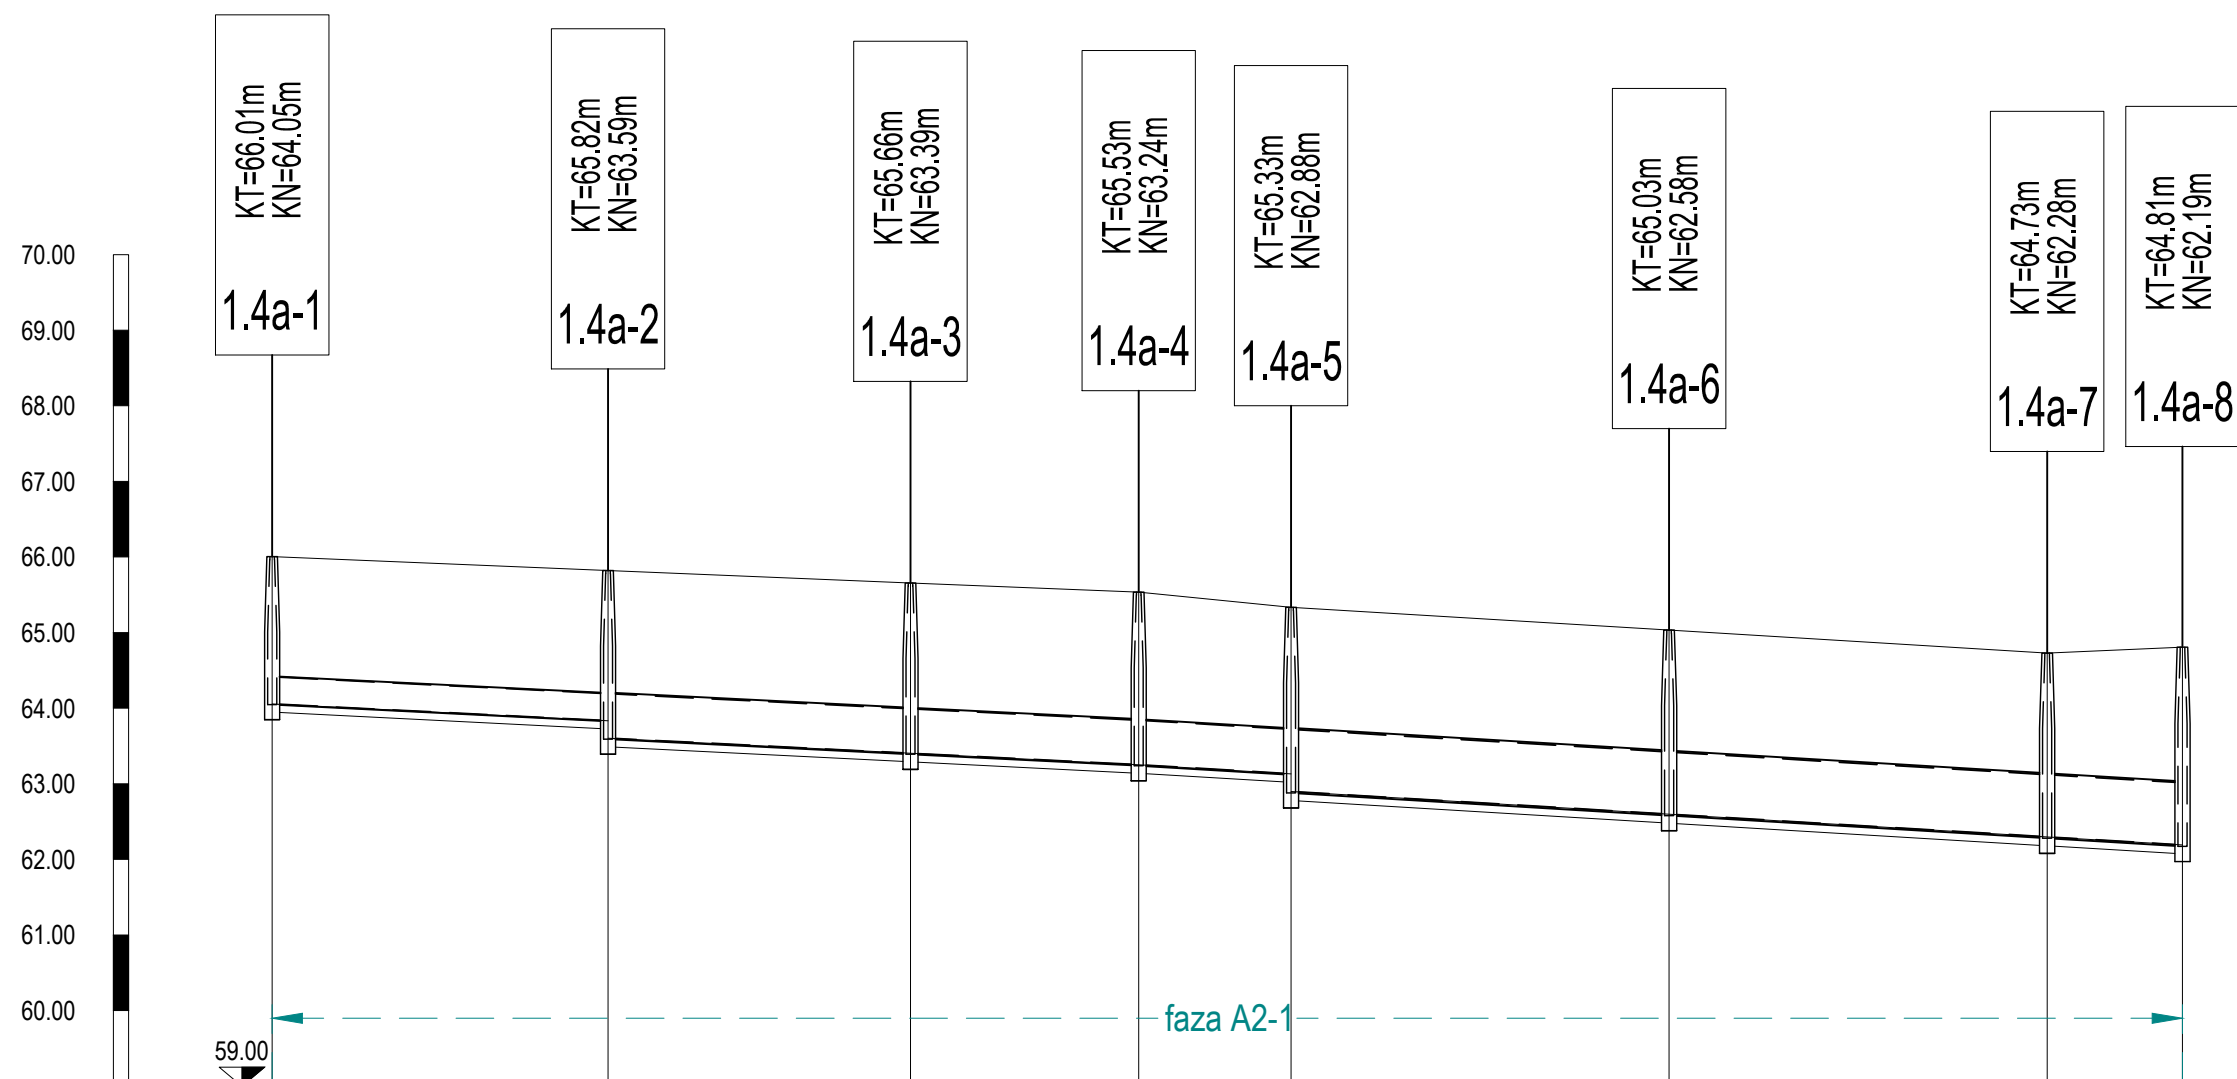


Naziv	1.4a-11.4a-21.4a-31.4a-41.4a-51.4a-61.4a-71.4a-8							
Duljina/Pad	5.00‰114.61 m6.00‰138.05 m							
Materijal cijevi	Pocinčani čelični valoviti lim							
Nazivni promjer cijevi	D= 400 mm		D= 600 mm			D= 900 mm		
Visina terena [m.n.m]	66.01	65.82	65.66	65.53	65.33	65.03	64.73	64.81
Visina nivelete [m.n.m]	64.06	63.83 / 63.80	63.40	63.25	63.13 / 62.90	62.60	62.30	62.19
Dubina nivelete [m]	1.95	1.99 / 2.22	2.25	2.28	2.20 / 2.44	2.44	2.43	2.62
Dubina rova cijevi u čvoru [m]	2.06	2.33	2.37	2.40	2.56	2.55	2.55	2.74
Duljina dionice [m]	44.42	40.00	30.19	20.14	50.00	17.90		
Stacionaže čvorova	0+000.00	0+044.42	0+084.42	0+114.61	0+134.75	0+184.75	0+234.75	0+252.65

KOMUNALNA INFRASTRUKTURA PODUZETNIČKE
ZONE CRNO - ETAPA 1, faze: A1-1, A2-1, A3-1,
A4-1, A5-1, A6-1, A7-1, A8-1, A9-1, A10-1, A11-1,
A12-1, A13-1 i A14

UZDUŽNI PROFIL OBORINSKE ODVODNJE OK1.4a
1:1000/100

D&Z D&Z d.o.o. PROJECTING - CONSALTING - ENGINEERING Jerolim Vidulića 7, Zadar, tel:023/22 08 60, fax:023/22 08 61 E - mail: info@d-and-z.hr		PODNOŠITELJ ZAHTJEVA		GRAD ZADAR			
PROJEKTANT		FILIP JURANOV dipl.ing.grad. 		GRAĐEVINA	KOMUNALNA INFRASTRUKTURA PODUZETNIČKE ZONE CRNO - ETAPA 1, faze: A1-1, A2-1, A3-1, A4-1, A5-1, A6-1, A7-1, A8-1, A9-1, A10-1, A11-1, A12-1, A13-1 i A14		
				SASTAV CRTEŽA	UZDUŽNI PROFIL OBORINSKE ODVODNJE OK1.4a		
				PROJEKT	GRAĐEVINSKI PROJEKT ODVODNJE		
				FAZA	glavni	ZAJEDNIČKA OZNAKA	INFR - 573 - E1
PROJEKTANT SURADNIK		DARIJA KRULJAC mag.ing.aedif. 		MJERILO	1:1000/100	TEHNIČKI DNEVNIK	573-o
SURADNIK				DATUM	08.2020.	BROJ NACRTA	4.7

OK1.6
M:1:1000/100

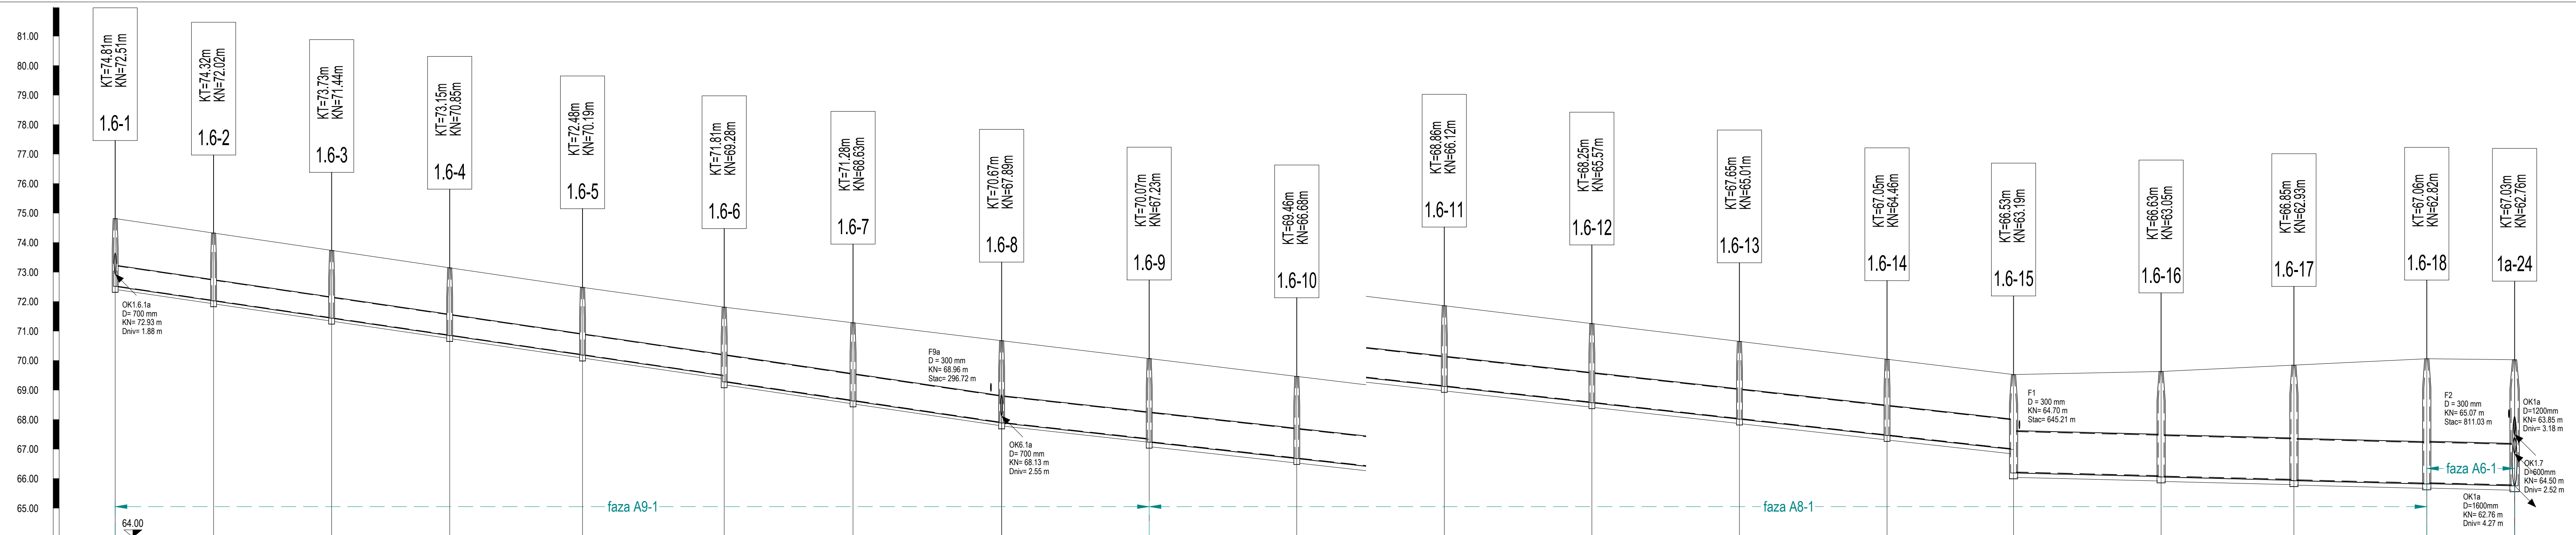


Naziv	1.6-11.6-21.6-31.6-41.6-51.6-61.6-71.6-81.6-91.6-101.6-111.6-121.6-131.6-141.6-151.6-161.6-171.6-181a-24																			
Duljina/Pad	14.70% 206.36 m14.82% 94.01 m11.09% 342.88 m2.50% 169.76 m																			
Materijal cijevi	Pocinčani čelični valoviti lim																			
Nazivni promjer cijevi	D= 700 mm					D= 900 mm					D= 1000 mm					D= 1400 mm				
Visina terena [m.n.m]	74.81	74.32	73.73	73.15	72.48	71.81	71.28	70.67	69.46	68.86	68.25	67.65	67.05	66.53	66.63	66.85	67.06	67.03		
Visina nivelete [m.n.m]	72.51	72.02	71.44	70.85	70.19	69.48 / 69.28	68.63	67.89	66.68	66.12	65.57	65.01	64.46	63.98 / 63.19	63.07	62.95	62.84	62.77		
Dubina nivelete [m]	2.30	2.30	2.30	2.30	2.30	2.33 / 2.53	2.65	2.79	2.79	2.74	2.69	2.64	2.59	2.54 / 3.33	3.96	3.89	4.22	4.26		
Dubina rova cijevi u čvoru [m]	2.40	2.40	2.40	2.40	2.40	2.63	2.75	2.89	2.94	2.89	2.84	2.79	2.74	3.48	3.73	4.07	4.40	4.42		
Duljina dionice [m]	33.34	40.00	45.00	48.00	43.66	50.34	50.00	50.00	50.00	50.00	50.00	50.00	42.86	50.00	45.00	29.76				
Stacionaže čvorova	0+000.00	0+033.34	0+073.34	0+113.34	0+158.34	0+206.34	0+250.00	0+300.34	0+350.34	0+400.34	0+450.34	0+500.34	0+550.34	0+600.34	0+643.21	0+693.21	0+738.21	0+783.21	0+812.97	

KOMUNALNA INFRASTRUKTURA PODUZETNIČKE
ZONE CRNO - ETAPA 1, faze: A1-1, A2-1, A3-1,
A4-1, A5-1, A6-1, A7-1, A8-1, A9-1, A10-1, A11-1,
A12-1, A13-1 i A14

UZDUŽNI PROFIL OBORINSKE ODVODNJE OK1.6
1:1000/100

D&Z D&Z d.o.o. PROJECTING - CONSULTING - ENGINEERING Jerolim Vukobrat 7, Zadar, tel:023/22 08 60, fax:023/22 08 61 E - mail: info@and-z.hr		PODNOŠITELJ ZAHTEVA	GRAD ZADAR
PROJEKTANT	FILIP JURANOV dipl.ing.grad.	GRADEVINA	KOMUNALNA INFRASTRUKTURA PODUZETNIČKE ZONE CRNO - ETAPA 1, faze: A1-1, A2-1, A3-1, A4-1, A5-1, A6-1, A7-1, A8-1, A9-1, A10-1, A11-1, A12-1, A13-1, A14
		SASTAV CRTEŽA	UZDUŽNI PROFIL OBORINSKE ODVODNJE OK1.6
		PROJEKT	GRADEVINSKI PROJEKT ODVODNJE
PROJEKTANT SURADNIK	DARIJA KRULJAC mag.ing.aedif.	FAZA	glavni
		MAŠTERILO	1:1000/100
SURADNIK		TEHNIČKI DNEVNIK	573-o
		DATUM	08.2020.
		BROJ NACRTA	4.8

OK1.7
M:1:1000/100

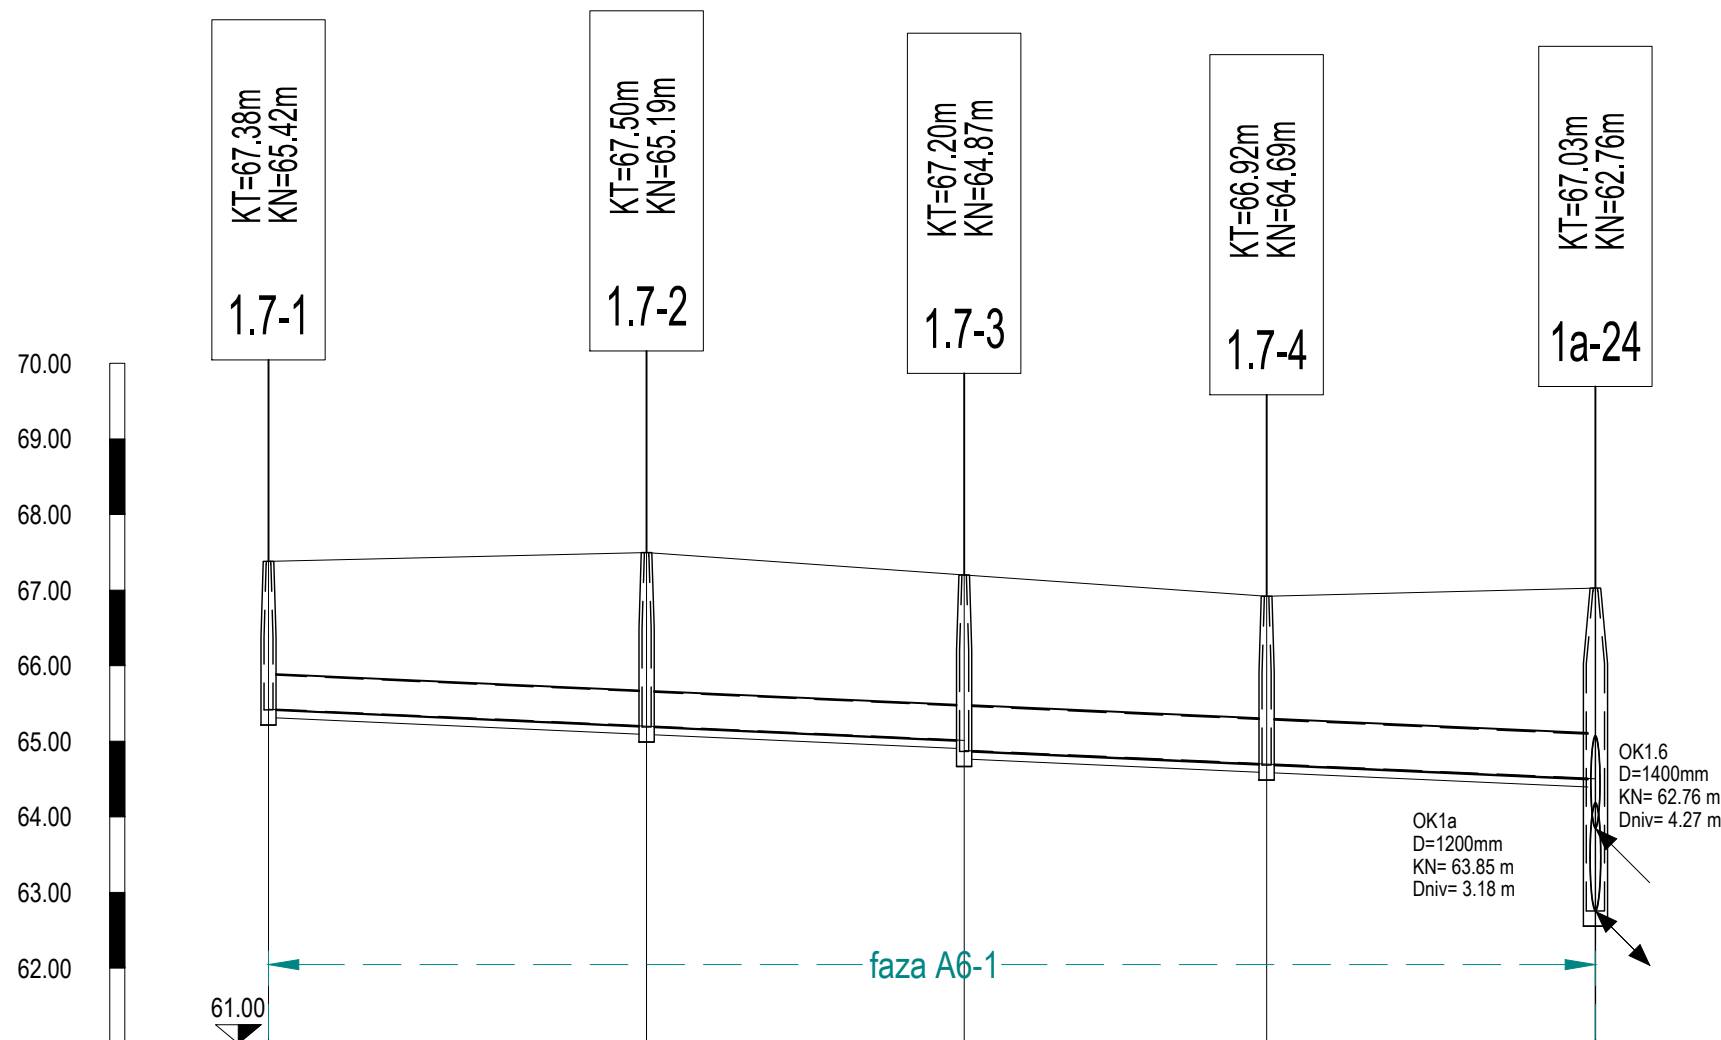


Naziv	1.7-11.7-21.7-31.7-41a-24				
Duljina/Pad	4.50‰175.49 m				
Materijal cijevi	Pocinčani čelični valoviti lim				
Nazivni promjer cijevi	D= 500 mm		D= 600 mm		
Visina terena [m.n.m]	67.38	67.50	67.20	66.92	67.03
Visina nivelete [m.n.m]	65.42	65.20	65.01 / 64.88	64.70	64.50
Dubina nivelete [m]	1.95	2.30	2.19 / 2.32	2.22	2.52
Dubina rova cijevi u čvoru [m]	2.06	2.41	2.43	2.33	4.42
Duljina dionice [m]	50.00	42.00	40.00	43.49	
Stacionaže čvorova	0+000.00	0+050.00	0+092.00	0+132.00	0+175.49

KOMUNALNA INFRASTRUKTURA PODUZETNIČKE
ZONE CRNO - ETAPA 1, faze: A1-1, A2-1, A3-1,
A4-1, A5-1, A6-1, A7-1, A8-1, A9-1, A10-1, A11-1,
A12-1, A13-1 i A14

UZDUŽNI PROFIL OBORINSKE ODVODNJE OK1.7
1:1000/100

D&Z D&Z d.o.o. PROJECTING - CONSALTING - ENGINEERING Jerolima Vidulića 7, Zadar, tel:023/22 08 60, fax:023/22 08 61 E - mail: info@d-and-z.hr	PROJEKTANT	FILIP JURANOV dipl.ing.grad.	PODNOŠITELJ ZAHTEJEVA	GRAD ZADAR
	PROJEKTANT SURADNIK	DARIJA KRULJAC mag.ing.aedif.	GRAĐEVINA	KOMUNALNA INFRASTRUKTURA PODUZETNIČKE ZONE CRNO - ETAPA 1, faze: A1-1, A2-1, A3-1, A4-1, A5-1, A6-1, A7-1, A8-1, A9-1, A10-1, A11-1, A12-1, A13-1 i A14
	SURADNIK		SASTAV CRTEŽA	UZDUŽNI PROFIL OBORINSKE ODVODNJE OK1.7
			PROJEKT	GRAĐEVINSKI PROJEKT ODVODNJE
			FAZA	glavni
			MAŠTERILO	1:1000/100
			DATUM	08.2020.
			TEHNIČKI DNEVNIK	573-o
			BROJ NACRTA	4.9
			ZAJEDNIČKA OZNAKA	INFR - 573 - E1

OK1.8
M:1:1000/100

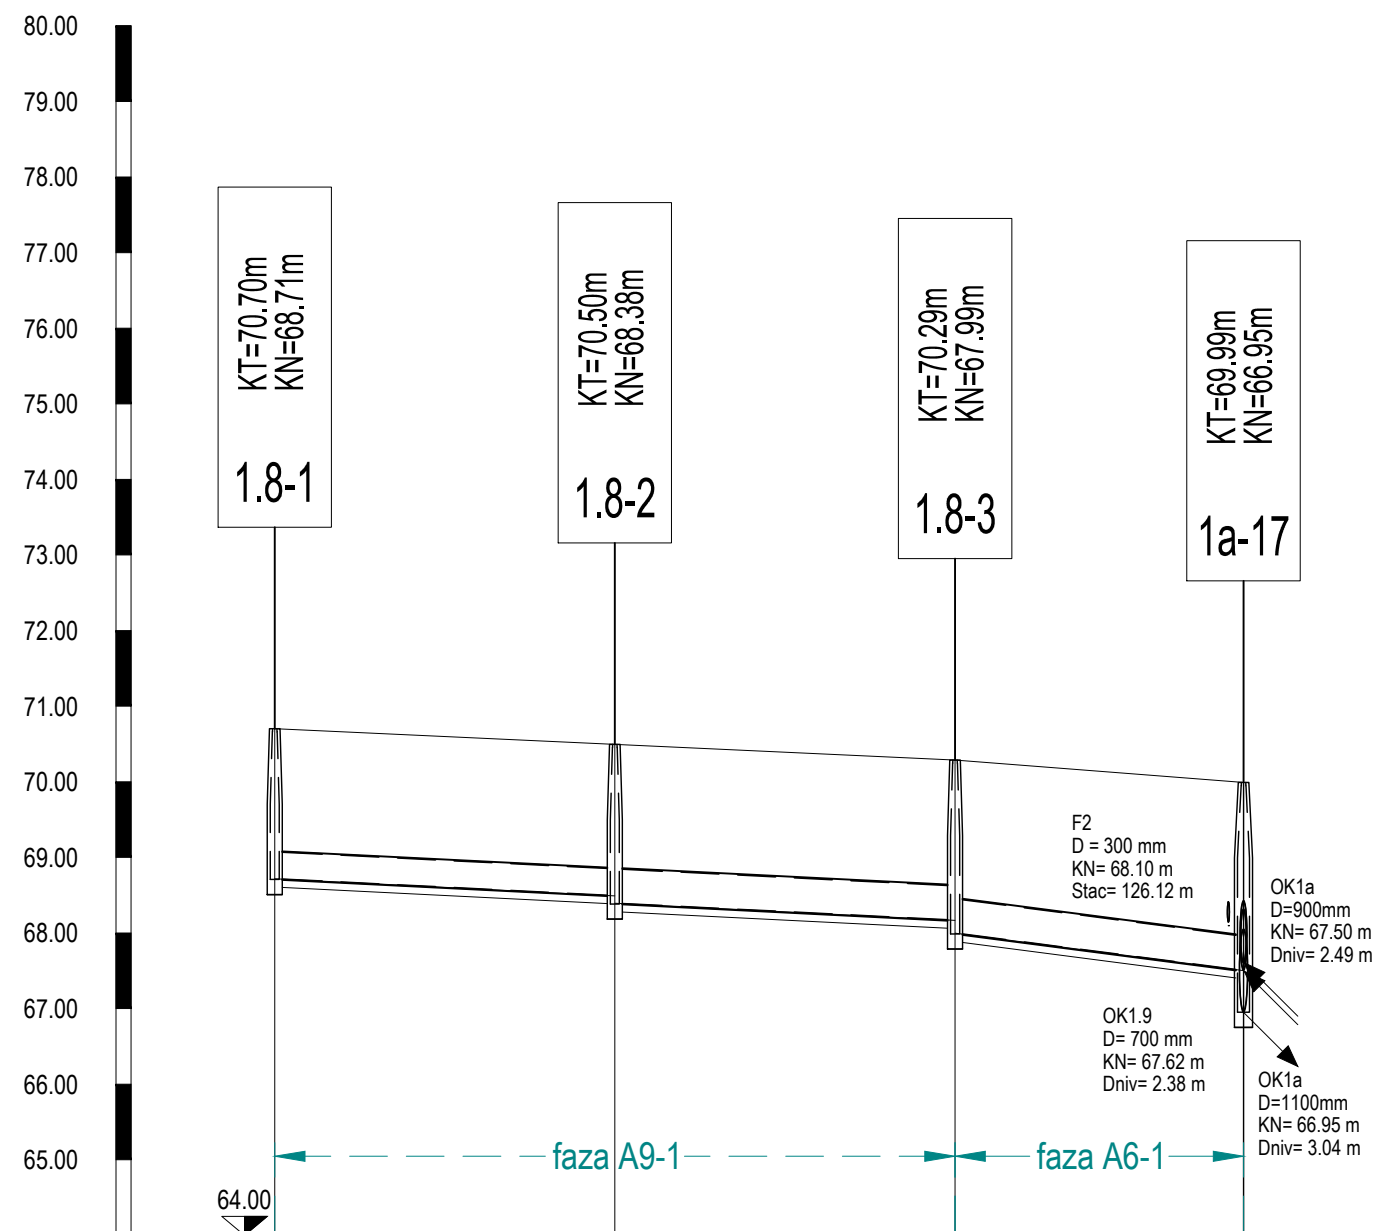


Naziv	1.8-1	1.8-2	1.8-3	1a-17
Duljina/Pad		5.00‰	89.98 m	13.00‰
Materijal cijevi	Pocinčani čelični valoviti lim			
Nazivni promjer cijevi		D= 400 mm	D= 500 mm	
Visina terena [m.n.m]	70.70	70.50	70.29	69.99
Visina nivelete [m.n.m]	68.72	68.49 / 68.39	68.17 / 68.00	67.50
Dubina nivelete [m]	1.99	2.00 / 2.10	2.12 / 2.29	2.49
Dubina rova cijevi u čvoru [m]	2.09	2.21	2.40	3.19
Duljina dionice [m]		44.97	45.00	38.15
Stacionaže čvorova	0+000.00	0+044.97	0+089.97	0+128.12

KOMUNALNA INFRASTRUKTURA PODUZETNIČKE
ZONE CRNO - ETAPA 1, faze: A1-1, A2-1, A3-1,
A4-1, A5-1, A6-1, A7-1, A8-1, A9-1, A10-1, A11-1,
A12-1, A13-1 i A14

UZDUŽNI PROFIL OBORINSKE ODVODNJE OK1.8
1:1000/100

D&Z D&Z d.o.o. PROJECTING - CONSALTING - ENGINEERING Jerolima Vidulića 7, Zadar, tel:023/22 08 60, fax:023/22 08 61 E - mail: info@d-and-z.hr	PROJEKTANT	FILIP JURANOV dipl.ing.grad.	PROJEKTANT SURADNIK	DARIJA KRULJAC mag.ing.aedif.
	SURADNIK		DATUM	08.2020.
	PROJEKT	FAZA	glavni	TEHNIČKI DNEVNIK
	GRAĐEVINA	SASTAV CRTEŽA	UZAJEDNIČKA OZNAKA	INFR - 573 - E1
PODNOŠITELJ ZAHTEVA		GRAD ZADAR		
GRAĐEVINA		KOMUNALNA INFRASTRUKTURA PODUZETNIČKE ZONE CRNO - ETAPA 1, faze: A1-1, A2-1, A3-1, A4-1, A5-1, A6-1, A7-1, A8-1, A9-1, A10-1, A11-1, A12-1, A13-1 i A14		
PROJEKTANT SURADNIK		MJEŠTO		573-o
SURADNIK		BROJ NACRTA		4.10

OK1.9
M:1:1000/100

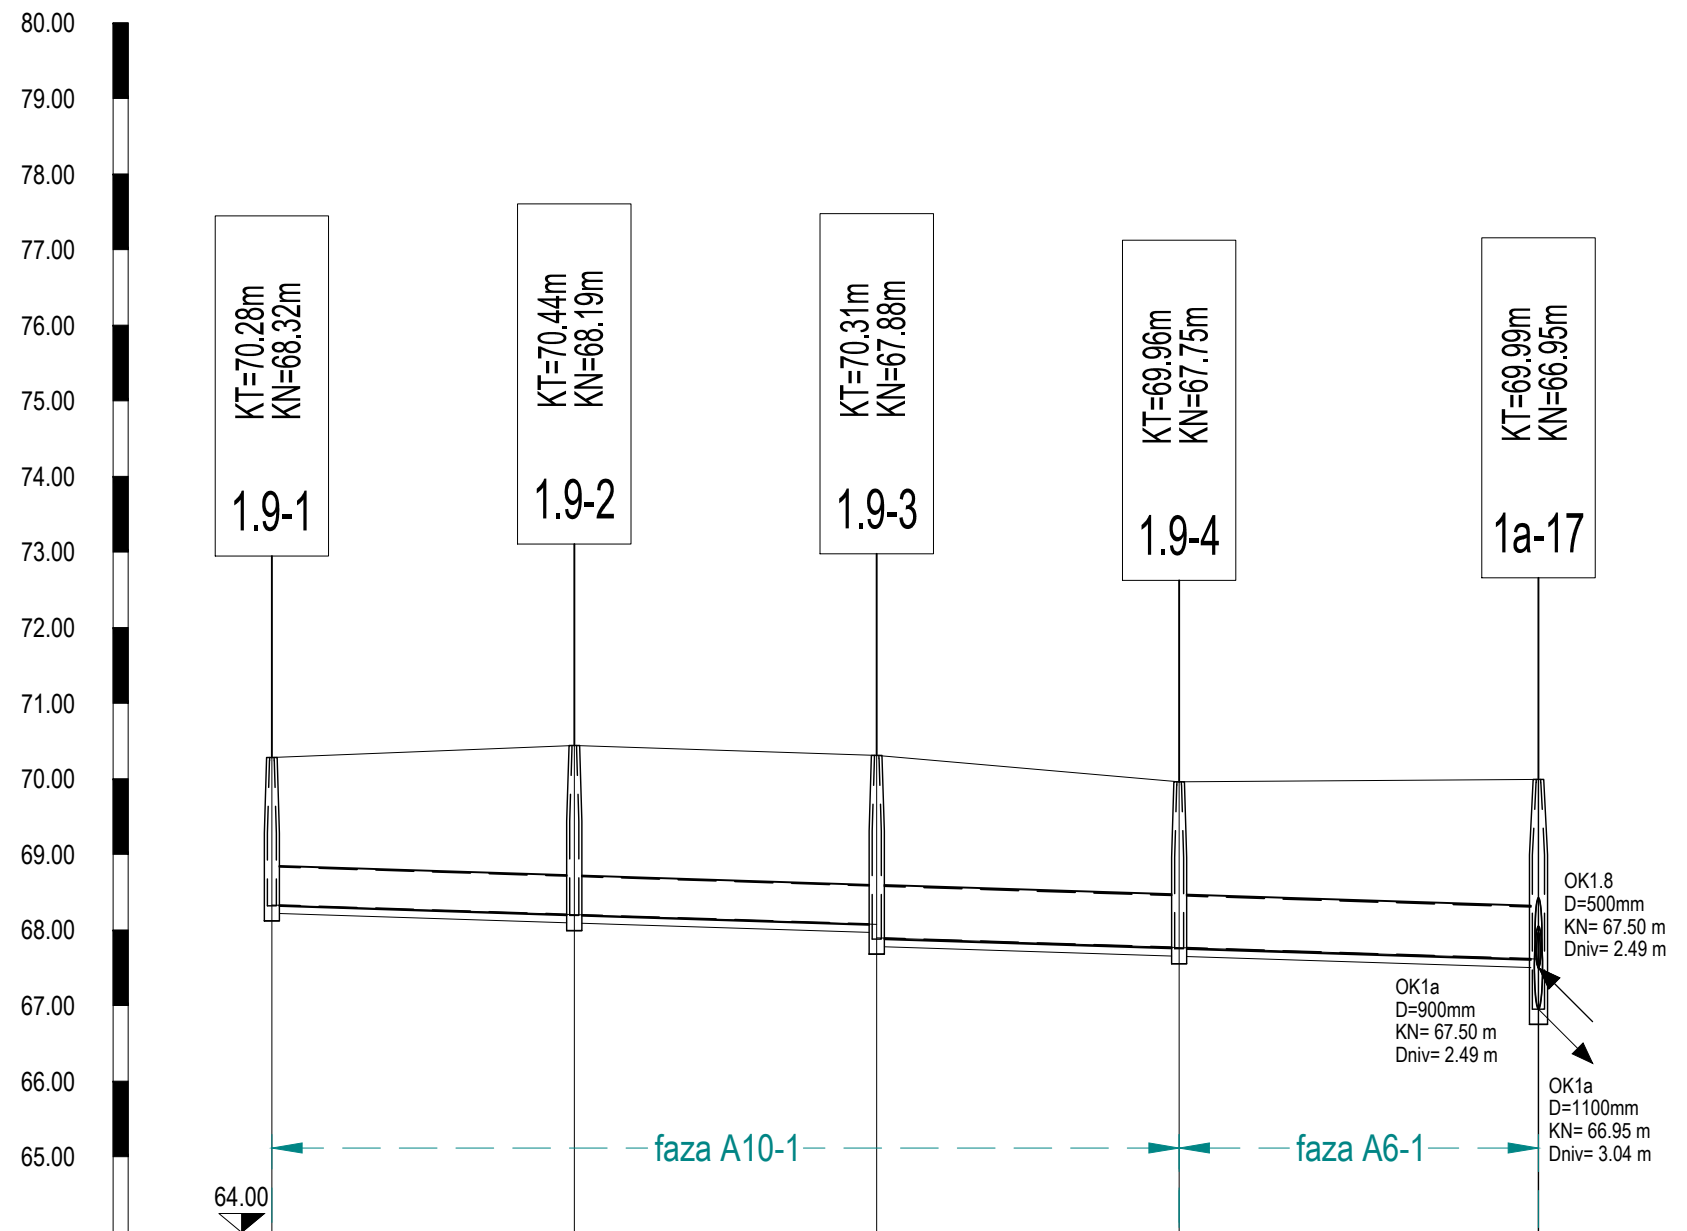


Naziv	1.9-1	1.9-2	1.9-3	1.9-4	1a-17
Duljina/Pad	3.20‰ 167.53 m				
Materijal cijevi	Pocinčani čelični valoviti lim				
Nazivni promjer cijevi	D= 500 mm			D= 700 mm	
Visina terena [m.n.m]	70.28	70.44	70.31	69.96	69.99
Visina nivelete [m.n.m]	68.33	68.20	68.07 / 67.90	67.77	67.62
Dubina nivelete [m]	1.95	2.24	2.23 / 2.41	2.19	2.38
Dubina rova cijevi u čvoru [m]	2.06	2.35	2.53	2.31	3.19
Duljina dionice [m]	40.00			47.53	
Stacionaže čvorova	0+000.00	0+040.00	0+080.00	0+120.00	0+167.53

KOMUNALNA INFRASTRUKTURA PODUZETNIČKE
ZONE CRNO - ETAPA 1, faze: A1-1, A2-1, A3-1,
A4-1, A5-1, A6-1, A7-1, A8-1, A9-1, A10-1, A11-1,
A12-1, A13-1 i A14

UZDUŽNI PROFIL OBORINSKE ODVODNJE OK1.9
1:1000/100

D&Z D&Z d.o.o. PROJECTING - CONSALTING - ENGINEERING Jerolima Vidulića 7, Zadar, tel:023/22 08 60, fax:023/22 08 61 E - mail: info@d-and-z.hr		PODNOŠITELJ ZAHTJEVA	GRAD ZADAR
PROJEKTANT		GRAĐEVINA	KOMUNALNA INFRASTRUKTURA PODUZETNIČKE ZONE CRNO - ETAPA 1, faze: A1-1, A2-1, A3-1, A4-1, A5-1, A6-1, A7-1, A8-1, A9-1, A10-1, A11-1, A12-1, A13-1 i A14
PROJEKTANT SURADNIK		SASTAV CRTEŽA	UZDUŽNI PROFIL OBORINSKE ODVODNJE OK1.9
SURADNIK		PROJEKT	GRAĐEVINSKI PROJEKT ODVODNJE
		FAZA	glavni
		ZAJEDNIČKA OZNAKA	INFR - 573 - E1
		MJERILO	1:1000/100
		TEHNIČKI DNEVNIK	573-o
		DATUM	08.2020.
		BROJ NACRTA	4.11

OK1.10
M:1:1000/100

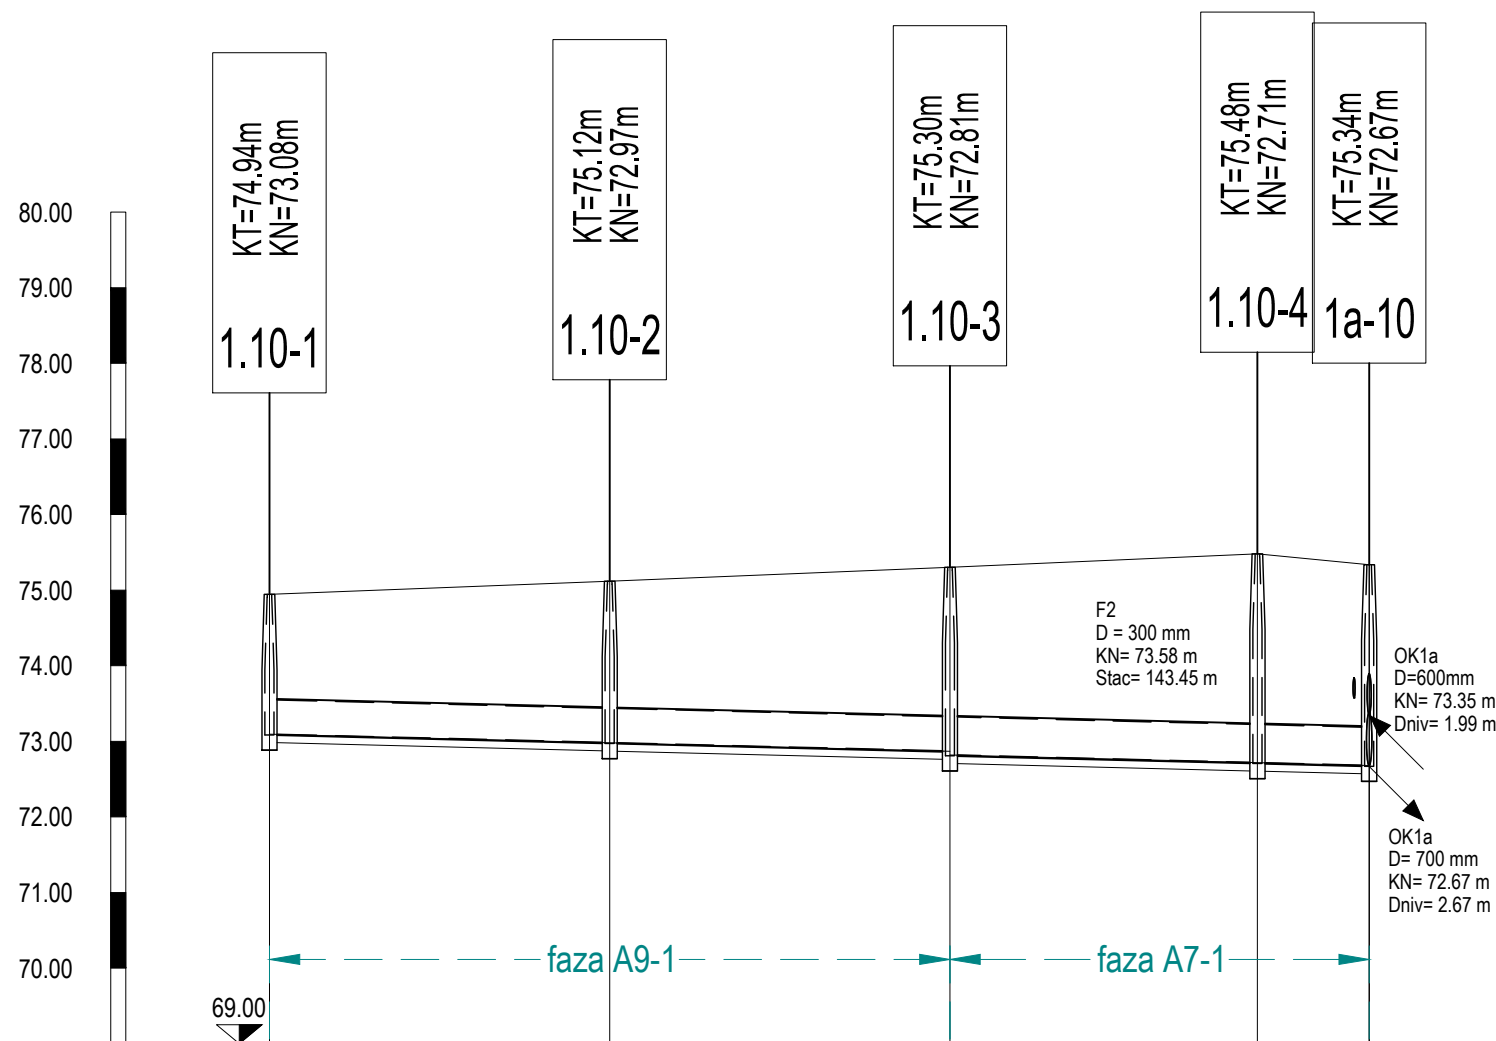


Naziv	1.10-1	1.10-2	1.10-3	1.10-4	1a-10
Duljina/Pad		2.50‰		145.45 m	
Materijal cijevi	Pocinčani čelični valoviti lim				
Nazivni promjer cijevi		D= 500 mm	D= 500 mm		
Visina terena [m.n.m]	74.94	75.12	75.30	75.48	75.34
Visina nivelete [m.n.m]	73.09	72.98	72.87 / 72.82	72.72	72.68
Dubina nivelete [m]	1.85	2.14	2.43 / 2.48	2.76	2.66
Dubina rova cijevi u čvoru [m]	1.96	2.25	2.59	2.87	2.77
Duljina dionice [m]		45.00	40.67	14.78	
Stacionaže čvorova	0+000.00	0+045.00	0+090.00	0+130.67	0+145.45

KOMUNALNA INFRASTRUKTURA PODUZETNIČKE
ZONE CRNO - ETAPA 1, faze: A1-1, A2-1, A3-1,
A4-1, A5-1, A6-1, A7-1, A8-1, A9-1, A10-1, A11-1,
A12-1, A13-1 i A14

UZDUŽNI PROFIL OBORINSKE ODVODNJE OK1.10
1:1000/100

D&Z D&Z d.o.o. PROJECTING - CONSALTING - ENGINEERING Jerolima Vidulića 7, Zadar, tel:023/22 08 60, fax:023/22 08 61 E - mail: info@d-and-z.hr	PROJEKTANT	FILIP JURANOV dipl.ing.grad.	PROJEKT	glavni	TEHNIČKI DNEVNIK	573-o
	PROJEKTANT SURADNIK	DARIJA KRULJAC mag.ing.aedif.	MJERILO	1:1000/100	BROJ NACRTA	4.12
	SURADNIK		DATUM	08.2020.		
D&Z d.o.o. PROJECTING - CONSALTING - ENGINEERING Jerolima Vidulića 7, Zadar, tel:023/22 08 60, fax:023/22 08 61 E - mail: info@d-and-z.hr			PODNOŠITELJ ZAHTEVA	GRAD ZADAR		
			GRAĐEVINA	KOMUNALNA INFRASTRUKTURA PODUZETNIČKE ZONE CRNO - ETAPA 1, faze: A1-1, A2-1, A3-1, A4-1, A5-1, A6-1, A7-1, A8-1, A9-1, A10-1, A11-1, A12-1, A13-1 i A14		
			SASTAV CRTEŽA	UZDUŽNI PROFIL OBORINSKE ODVODNJE OK1.10		
			PROJEKT	GRAĐEVINSKI PROJEKT ODVODNJE		
			FAZA	ZAJEDNIČKA OZNAKA INFR - 573 - E1		

OK1b
M:1:1000/100

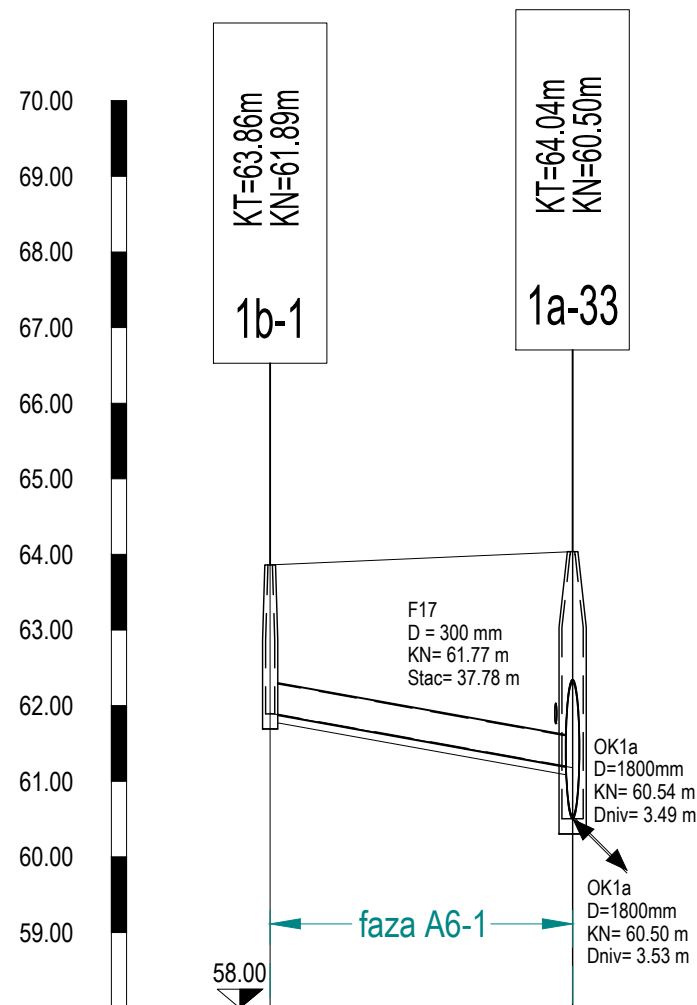


Naziv	1b-1	1a-33
Duljina/Pad	18.00‰	40.01 m
Materijal cijevi	Pocinčani čelični valoviti lim	
Nazivni promjer cijevi	D= 400 mm	
Visina terena [m.n.m]	63.86	64.04
Visina nivelete [m.n.m]	61.90	61.18
Dubina nivelete [m]	1.96	2.86
Dubina rova cijevi u čvoru [m]	2.07	3.73
Duljina dionice [m]	40.00	
Stacionaže čvorova	0+000.00	0+040.00

KOMUNALNA INFRASTRUKTURA PODUZETNIČKE
ZONE CRNO - ETAPA 1, faze: A1-1, A2-1, A3-1,
A4-1, A5-1, A6-1, A7-1, A8-1, A9-1, A10-1, A11-1,
A12-1, A13-1 i A14

UZDUŽNI PROFIL OBORINSKE ODVODNJE OK1b
1:1000/100

D&Z D&Z d.o.o. PROJECTING - CONSULTING - ENGINEERING Jerolima Vidulića 7, Zadar, tel:023/22 08 60, fax:023/22 08 61 E - mail: info@d-and-z.hr	PROJEKTANT	FILIP JURANOV dipl.ing.grad.	PODNOŠITELJ ZAHTJEVA	GRAD ZADAR
	PROJEKT	FAZA	GRADEVINA	KOMUNALNA INFRASTRUKTURA PODUZETNIČKE ZONE CRNO - ETAPA 1, faze: A1-1, A2-1, A3-1, A4-1, A5-1, A6-1, A7-1, A8-1, A9-1, A10-1, A11-1, A12-1, A13-1 i A14
PROJEKTANT SURADNIK	SURADNIK	DARIJA KRULJAC mag.ing.aedif.	SASTAV CRTEŽA	UZDUŽNI PROFIL OBORINSKE ODVODNJE OK1b
			PROJEKT	GRADEVINSKI PROJEKT ODVODNJE
SURADNIK			FAZA	glavni
			MJERILO	1:1000/100
SURADNIK			DATUM	08.2020.
			BROJ NACRTA	4.13

OK1.6.1
M:1:1000/100

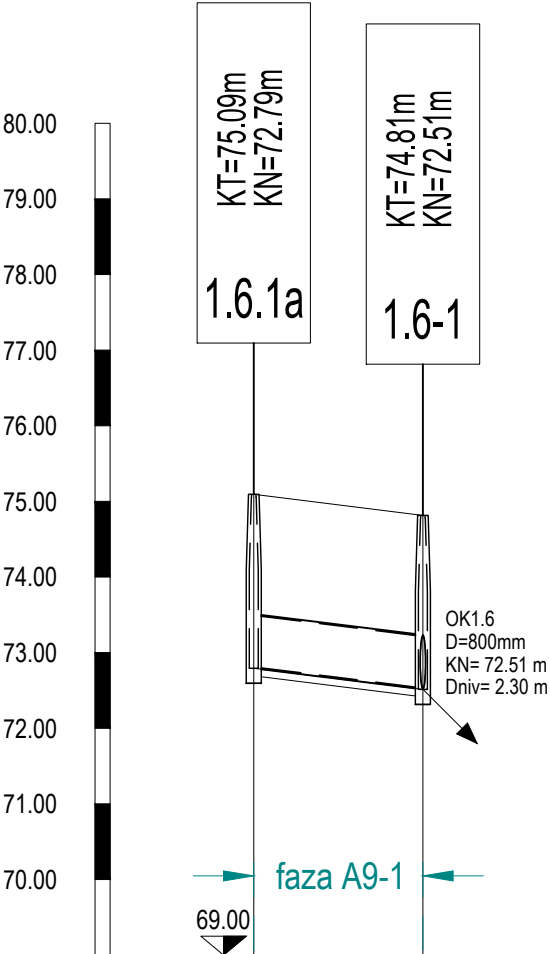


Naziv	1.6.1a	1.6-1
Duljina/Pad	22.37 m 12.45‰	
Materijal cijevi	Pocinčani čelični valoviti lim	
Nazivni promjer cijevi	D=800 mm	
Visina terena [m.n.m]	75.09	74.81
Visina nivelete [m.n.m]	72.79	72.51
Dubina nivelete [m]	2.30	2.30
Dubina rova cijevi u čvoru [m]	2.40	2.40
Duljina dionice [m]	22.37	
Stacionaže čvorova	0+000.00	0+022.37

KOMUNALNA INFRASTRUKTURA PODUZETNIČKE
ZONE CRNO - ETAPA 1, faze: A1-1, A2-1, A3-1,
A4-1, A5-1, A6-1, A7-1, A8-1, A9-1, A10-1, A11-1,
A12-1, A13-1 i A14

UZDUŽNI PROFIL OBORINSKE ODVODNJE OK1.6.1
1:1000/100

D&Z D&Z d.o.o. PROJECTING - CONSALTING - ENGINEERING Jerolima Vidulića 7, Zadar, tel:023/22 08 60, fax:023/22 08 61 E - mail: info@d-and-z.hr	PODNOŠITELJ ZAHTEJEVA	GRAD ZADAR
PROJEKTANT	GRAĐEVINA	KOMUNALNA INFRASTRUKTURA PODUZETNIČKE ZONE CRNO - ETAPA 1, faze: A1-1, A2-1, A3-1, A4-1, A5-1, A6-1, A7-1, A8-1, A9-1, A10-1, A11-1, A12-1, A13-1 i A14
	SASTAV CRTEŽA	UZDUŽNI PROFIL OBORINSKE ODVODNJE OK1.6.1
	PROJEKT	GRAĐEVINSKI PROJEKT ODVODNJE
PROJEKTANT SURADNIK	FAZA	glavni
	MJERILO	1:1000/100
SURADNIK	TEHNIČKI DNEVNIK	573-o
	BROJ NACRTA	4.14
DARIJA KRULJAC mag.ing.aedif	DATUM	08.2020.

OK1a
M:1:1000/100

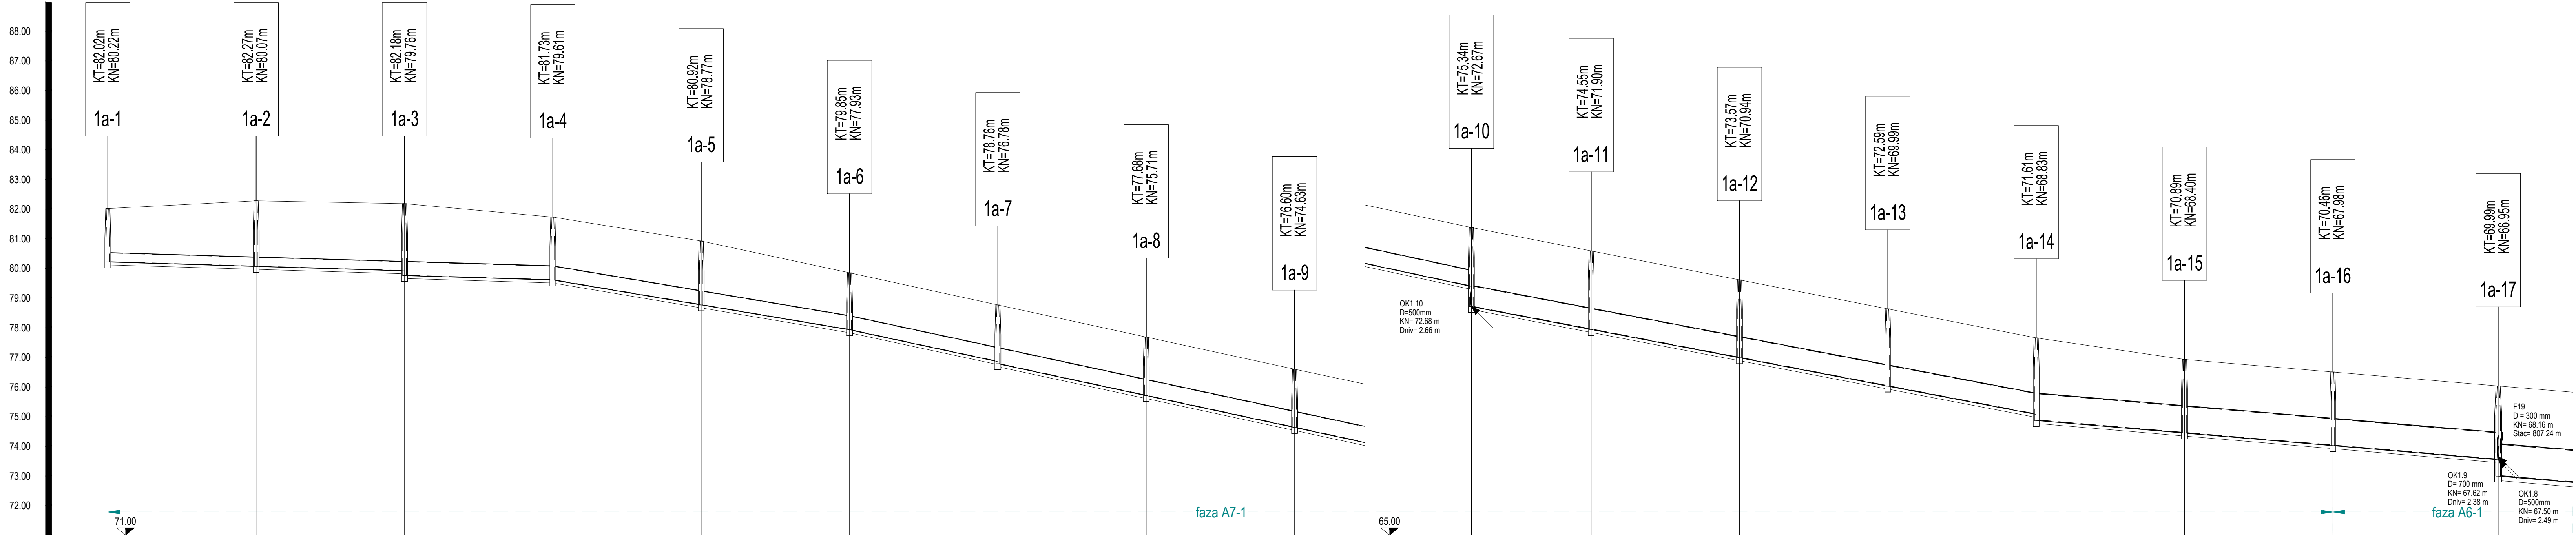


Naziv	1a-11a-21a-31a-41a-51a-61a-71a-81a-91a-101a-111a-121a-131a-141a-151a-161a-17															
Duljina/Pad	3.00%150.00 m16.80%100.01 m21.50%209.68 m19.12%190.41 m8.50%155.72 m8.45%															
Materijal cijevi	Pocinčani čelični valoviti lim															
Nazivni promjer cijevi	D= 300 mm				D= 500 mm				D= 600 mm				D= 700 mm			
Visina terena [m.n.m]	82.02	82.27	82.18	81.73	80.92	79.95	78.76	77.68	76.60	75.34	74.55	73.57	72.59	71.61	70.89	69.99
Visina nivelete [m.n.m]	80.22	80.07	79.92 / 79.76	79.61	78.77	77.93	76.95 / 76.79	75.71	74.63	73.35 / 72.67	71.90	70.94	69.99	69.03 / 68.83	68.40	67.50 / 66.95
Dubina nivelete [m]	1.80	2.21	2.27 / 2.43	2.12	2.15	1.92	1.81 / 1.98	1.98	1.97	1.99 / 2.67	2.65	2.63	2.60	2.58 / 2.78	2.48	2.49 / 3.04
Dubina rova cijevi u čvoru [m]	1.90	2.31	2.53	2.22	2.25	2.02	2.08	2.08	2.07	2.77	2.75	2.73	2.70	2.88	2.58	3.19
Duljina dionice [m]					50.00				59.63				40.37			
Stacionaže čvorova	0+000.00	0+050.00	0+100.00	0+150.00	0+200.00	0+250.00	0+300.00	0+350.00	0+400.00	0+459.63	0+500.00	0+550.00	0+600.00	0+650.00	0+700.00	0+805.71


KOMUNALNA INFRASTRUKTURA PODUZETNIČKE
ZONE CRNO - ETAPA 1, faze: A1-1, A2-1, A3-1,
A4-1, A5-1, A6-1, A7-1, A8-1, A9-1, A10-1, A11-1,
A12-1, A13-1 i A14

UZDUŽNI PROFIL OBORINSKE ODVODNJE OK1a
Stac. 0+0.00 - 0+805.71
1:1000/100

D&Z		D&Z d.o.o. PROJECTING - CONSULTING - ENGINEERING Jerolimira Vidušića 7, Zadar, tel:023/22 08 60, fax:023/22 08 61 E - mail: info@dand-z.hr		PODNOŠITELJU ZAHTEVA	GRAD ZADAR
PROJEKTANT		FILIP JURANOV dipl.ing.grad.		GRADEVINA	KOMUNALNA INFRASTRUKTURA PODUZETNIČKE ZONE CRNO - ETAPA 1, faze: A1-1, A2-1, A3-1, A4-1, A5-1, A6-1, A7-1, A8-1, A9-1, A10-1, A11-1, A12-1, A13-1, A14
PROJEKTANT SURADNIK		DARIJA KRULJAC mag.ing.aedif.		SASTAV CRTEŽA	UZDUŽNI PROFIL OBORINSKE ODVODNJE OK1a Stac. 0+0.00 - 0+805.71
SURADNIK				PROJEKT	GRADEVINSKI PROJEKT ODVODNJE
				FAZA	glavni
				MAŠTERILO	1:1000/100
				DATUM	08.2020.
				BROJ NACRTA	4.15

OK1a
M:1:1000/100

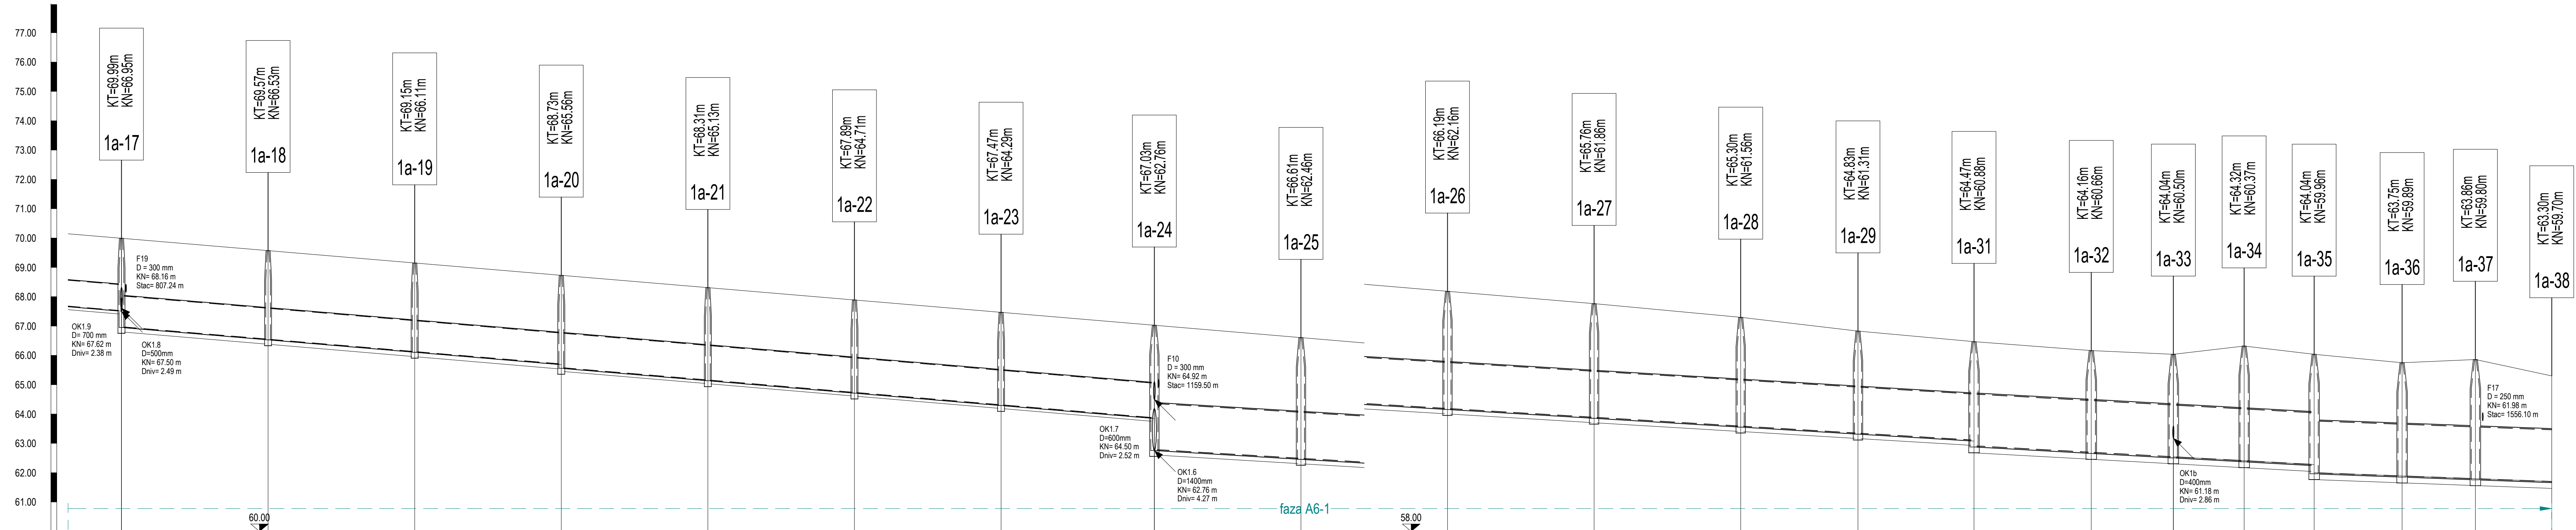

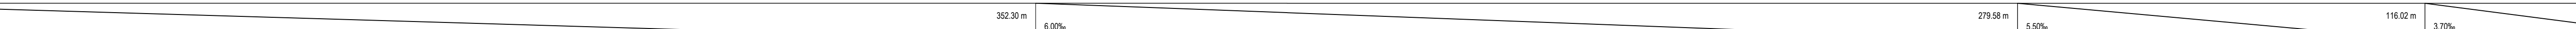
Naziv	1a-171a-181a-191a-201a-211a-221a-231a-241a-251a-261a-271a-281a-291a-311a-321a-331a-341a-351a-361a-371a-38																							
Duljina/Pad	155.72 m																				81.05 m			
Materijal cijevi	Pocinčani čelični valoviti lim																							
Nazivni promjer cijevi		D= 1100 mm						D= 1200 mm						D= 1600 mm						D= 1800 mm				
Visina terena [m.n.m]	69.99	69.57	69.15	68.73	68.31	67.89	67.47	67.03	66.61	66.19	65.76	65.30	64.83	64.47	64.16	64.04	64.32	64.04	63.75	63.86	63.30			
Visina nivelete [m.n.m]	67.50 / 66.95	66.53	66.11	65.68 / 65.56	65.13	64.71	64.29	63.85 / 62.76	62.46	62.16	61.86	61.56	61.31	61.08 / 60.86	60.66	60.50 / 60.54	60.41	60.28 / 60.00	59.89	59.80	59.70			
Dubina nivelete [m]	2.49 / 3.04	3.04	3.04	3.05 / 3.17	3.17	3.18	3.18	3.18 / 4.27	4.15	4.03	3.91	3.74	3.51	3.39 / 3.59	3.51	3.53 / 3.49	3.91	3.76 / 4.03	3.86	4.06	3.60			
Dubina rova cijevi u čvoru [m]	3.19	3.19	3.19	3.27	3.27	3.28	3.28	4.42	4.30	4.18	4.06	3.89	3.66	3.79	3.71	3.73	4.15	4.27	4.06	4.26	3.80			
Duljina dionice [m]				50.00				52.29		50.00		40.00	39.57	40.00	28.00	24.14	23.88	30.00	25.00	26.05				
Stacionaže čvorova	0+805.71	0+855.71	0+905.71	0+955.71	1+005.71	1+055.71	1+105.71	1+155.00	1+205.00	1+255.00	1+305.00	1+355.00	1+395.00	1+437.57	1+477.57	1+505.57	1+529.71	1+553.59	1+583.59	1+609.59	1+634.64			

KOMUNALNA INFRASTRUKTURA PODUZETNIČKE
ZONE CRNO - ETAPA 1, faze: A1-1, A2-1, A3-1,
A4-1, A5-1, A6-1, A7-1, A8-1, A9-1, A10-1, A11-1,
A12-1, A13-1 i A14

UZDUŽNI PROFIL OBORINSKE ODVODNJE OK1a
Stac. 0+805.71 - 1+634.64
1:1000/100

D&Z		D&Z d.o.o. PROJECTING - CONSULTING - ENGINEERING Jerolim Vukotića 7, Zadar, tel:023/22 08 60, fax:023/22 08 61 E - mail: info@d-and-z.hr	POČINISITELJ ZAHTEVA	GRAD ZADAR
PROJEKTANT		FILIP JURANOV dipl.ing.grad.	GRADEVINA	KOMUNALNA INFRASTRUKTURA PODUZETNIČKE ZONE CRNO - ETAPA 1, faze: A1-1, A2-1, A3-1, A4-1, A5-1, A6-1, A7-1, A8-1, A9-1, A10-1, A11-1, A12-1, A13-1 i A14
PROJEKTANT SURADNIK		DARIJA KRULJAC mag.ing.aedif.	SASTAV CRTEŽA	UZDUŽNI PROFIL OBORINSKE ODVODNJE OK1a Stac. 0+805.71 - 1+634.64
SURADNIK			PROJEKT	GRADEVINSKI PROJEKT ODVODNJE
			FAZA	glavni
			MAŠTERILO	1:1000/100
			DATUM	08.2020.
			BROJ NACRTA	4.16
			TEHNIČKI DNEVNIK	573-o
			INFR - 573 - E1	

OK2
M:1:1000/100

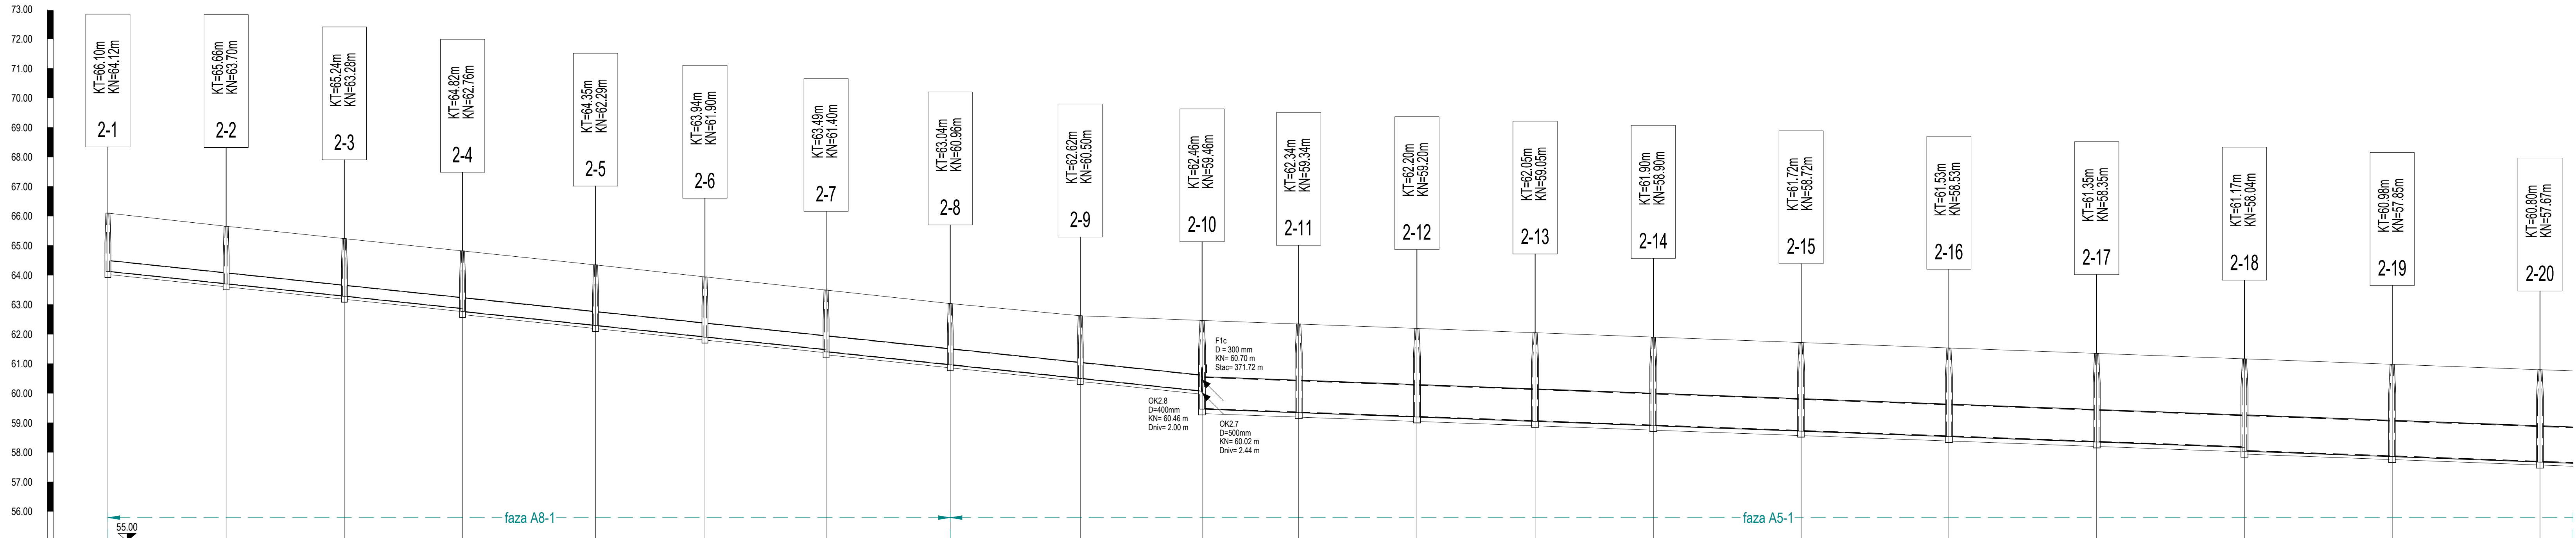


Naziv	2-12-20																			
Duljina/Pad	10.50%370.24 m3.68%																			
Materijal cijevi	Pocinčani čelični valoviti lim																			
Nazivni promjer cijevi	D= 400 mm					D= 500 mm					D= 600 mm					D= 1100 mm				
Visina terena [m.n.m]	65.10	65.66	65.24	64.82	64.35	63.94	63.49	63.04	62.62	62.46	62.34	62.20	62.05	61.90	61.72	61.53	61.35	61.17	60.98	60.80
Visina nivelete [m.n.m]	64.12	63.70	63.28	62.86	62.29	61.80	61.40	60.96	60.50	60.07	59.34	59.20	59.05	58.90	58.72	58.53	58.35	58.16	57.85	57.67
Dubina nivelete [m]	1.98	1.95	1.95	2.05	2.06	2.04	2.09	2.07	2.13	2.40	3.00	3.00	3.00	3.00	3.00	3.00	3.00	3.00	3.13	3.13
Dubina rova cijevi u čvoru [m]	2.08	2.05	2.05	2.15	2.16	2.14	2.19	2.17	2.23	3.15	3.15	3.15	3.15	3.15	3.15	3.15	3.15	3.23	3.23	3.23
Duljina dionice [m]	40.00				45.00				37.00				41.00				42.00			
Stacionaže čvorova	0+000.00	0+040.00	0+080.00	0+120.00	0+160.00	0+202.01	0+243.01	0+285.01	0+329.01	0+370.22	0+402.91	0+442.91	0+482.91	0+522.91	0+572.91	0+622.91	0+672.91	0+722.91	0+772.91	0+822.91

KOMUNALNA INFRASTRUKTURA PODUZETNIČKE
ZONE CRNO - ETAPA 1, faze: A1-1, A2-1, A3-1,
A4-1, A5-1, A6-1, A7-1, A8-1, A9-1, A10-1, A11-1,
A12-1, A13-1 i A14

UZDUŽNI PROFIL OBORINSKE ODVODNJE OK2
Stac. 0+0.00 - 0+822.91
1:1000/100

D&Z		D&Z d.o.o. PROJECTING - CONSULTING - ENGINEERING Jerolim Vukobrat 7, Zadar, tel:023/22 08 60, fax:023/22 08 61 E - mail: info@d-and-z.hr		POODNOSITELJ ZAHTJEVA	GRAD ZADAR
PROJEKTANT		FILIP JURANOV dipl.ing.grad.		GRADEVINA	KOMUNALNA INFRASTRUKTURA PODUZETNIČKE ZONE CRNO - ETAPA 1, faze: A1-1, A2-1, A3-1, A4-1, A5-1, A6-1, A7-1, A8-1, A9-1, A10-1, A11-1, A12-1, A13-1, A14
PROJEKTANT SURADNIK		DARIJA KRULJAC mag.ing.aedif.		SASTAV CRTEŽA	UZDUŽNI PROFIL OBORINSKE ODVODNJE OK2 Stac. 0+0.00 - 0+822.91
SURADNIK				PROJEKT	GRADEVINSKI PROJEKT ODVODNJE
				FAZA	glavni
				MAŠTERILO	1:1000/100
				DATUM	08.2020.
				BROJ NACRTA	573-o
					INFR - 573 - E1

OK2
M:1:1000/100

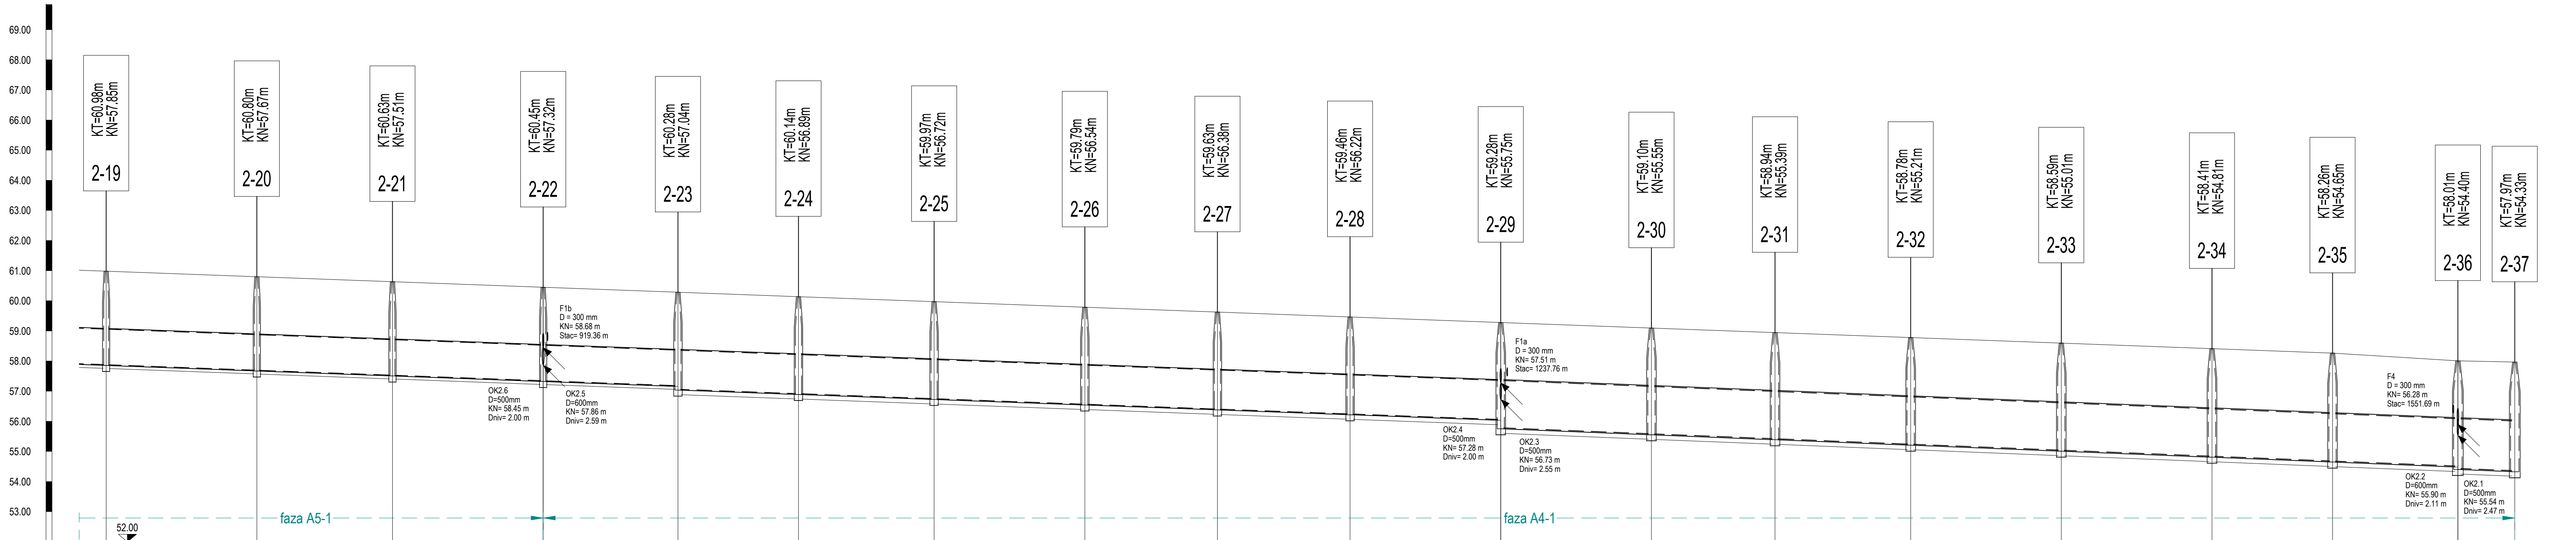


Naziv	2-192-202-212-222-232-242-252-262-272-282-292-302-312-322-332-342-352-362-37																									
Duljina/Pad	865.40 m4.00%336.44 m																									
Materijal cijevi	Pocinčani čelični valoviti lim																									
Nazivni promjer cijevi	D= 1200 mm										D= 1400 mm										D= 1600 mm					
Visina terena [m.n.m]	60.98	60.80	60.63	60.45	60.28	60.14	59.97	59.79	59.63	59.46	59.28	59.10	58.94	58.78	58.59	58.41	58.26	58.01	57.97							
Visina nivelete [m.n.m]	57.85	57.67	57.51	57.32	57.16	57.04	56.89	56.72	56.54	56.38	56.22	56.03	55.85	55.69	55.51	55.39	55.21	55.01	54.88	54.40	54.33					
Dubina nivelete [m]	3.13	3.13	3.13	3.13	3.13	3.25	3.25	3.25	3.25	3.25	3.25	3.54	3.56	3.57	3.59	3.60	3.62	3.63	3.61	3.64						
Dubina rova cijevi u čvoru [m]	3.23	3.23	3.23	3.23	3.40	3.40	3.40	3.40	3.40	3.40	3.68	3.69	3.71	3.72	3.74	3.75	3.77	3.76	3.79							
Duljina dionice [m]			45.00	50.00	44.71	40.00	45.00	50.00	44.00	50.00	41.00	45.01	49.97	50.00	40.00	41.58	18.87									
Stacionaže čvorova	0+722.91	0+822.91	0+867.91	0+917.91	0+962.62	1+002.62	1+047.62	1+097.62	1+141.62	1+186.62	1+236.62	1+286.62	1+331.63	1+371.60	1+421.60	1+471.60	1+511.60	1+553.18	1+572.05							

KOMUNALNA INFRASTRUKTURA PODUZETNIČKE
ZONE CRNO - ETAPA 1, faze: A1-1, A2-1, A3-1,
A4-1, A5-1, A6-1, A7-1, A8-1, A9-1, A10-1, A11-1,
A12-1, A13-1 i A14
UZDUŽNI PROFIL OBORINSKE ODVODNJE OK2
Stac. 0+822.91 - 1+572.05
1:1000/100

D&Z D&Z d.o.o. PROJECTING - CONSULTING - ENGINEERING Jerolim Vukobrat 7, Zadar, tel:023/22 08 60, fax:023/22 08 61 E - mail: info@d-and-z.hr		PODNOŠITELJ ZAHTJEVA	GRAD ZADAR
PROJEKTANT		GRADEVINA	KOMUNALNA INFRASTRUKTURA PODUZETNIČKE ZONE CRNO - ETAPA 1, faze: A1-1, A2-1, A3-1, A4-1, A5-1, A6-1, A7-1, A8-1, A9-1, A10-1, A11-1, A12-1, A13-1, A14
FILIP JURANOV dipl.ing.grad.		SASTAV CRTEŽA	UZDUŽNI PROFIL OBORINSKE ODVODNJE OK2 Stac. 0+822.91 - 1+572.05
PROJEKT SURADNIK		PROJEKT	GRADEVINSKI PROJEKT ODVODNJE
DARIJA KRULJAC mag.ing.aedif.		FAZA	glavni
SURADNIK		MAŠTERILO	1:1000/100
		DATUM	08.2020.
		BROJ NACRTA	4.18

OK2.1
M:1:1000/100

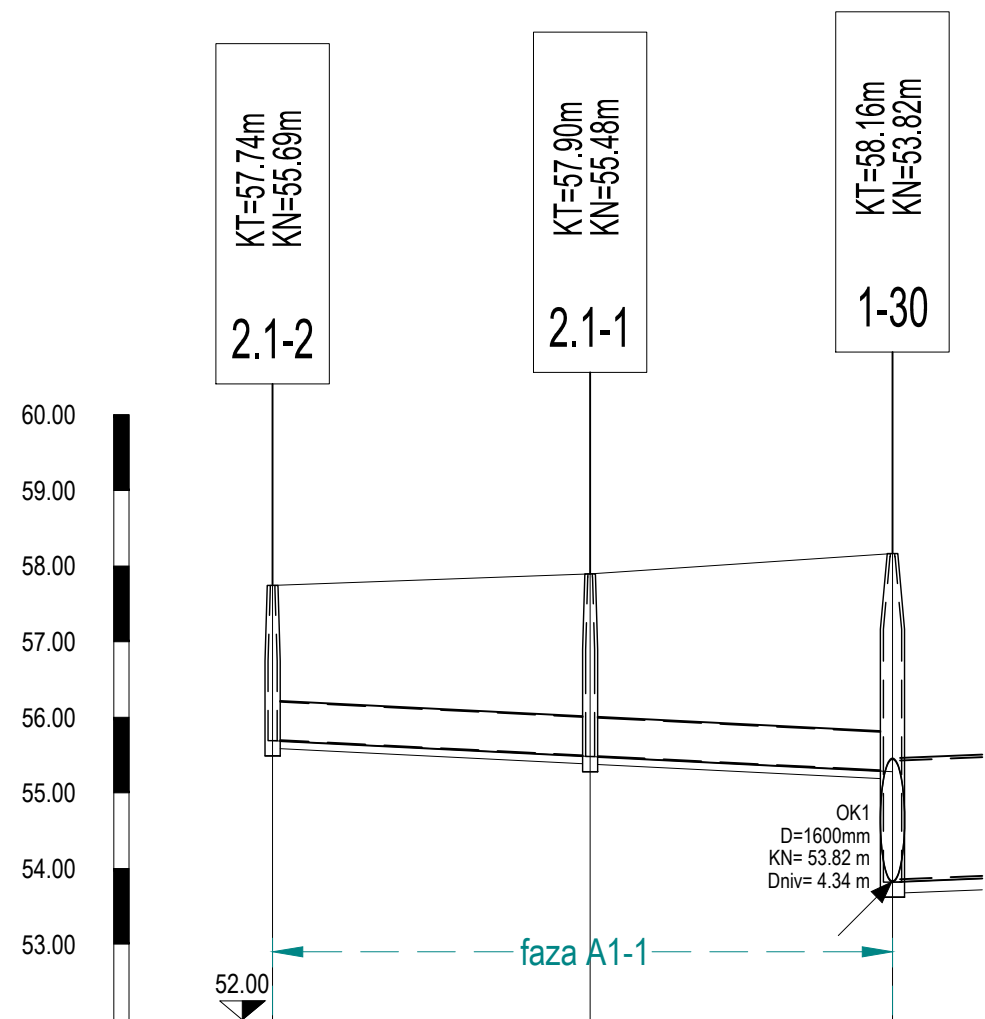


Naziv	2.1-2	2.1-1	1-30
Duljina/Pad	5.00‰ 82.00 m		
Materijal cijevi	Pocinčani čelični valoviti lim		
Nazivni promjer cijevi	D= 500 mm		
Visina terena [m.n.m]	57.74	57.90	58.16
Visina nivelete [m.n.m]	55.69	55.48	55.28
Dubina nivelete [m]	2.05	2.42	2.88
Dubina rova cijevi u čvoru [m]	2.15	2.52	4.49
Duljina dionice [m]	42.00	40.00	
Stacionaže čvorova	0+000.00	0+042.00	0+082.00

KOMUNALNA INFRASTRUKTURA PODUZETNIČKE
ZONE CRNO - ETAPA 1, faze: A1-1, A2-1, A3-1,
A4-1, A5-1, A6-1, A7-1, A8-1, A9-1, A10-1, A11-1,
A12-1, A13-1 i A14

UZDUŽNI PROFIL OBORINSKE ODVODNJE OK2.1
1:1000/100

D&Z D&Z d.o.o. PROJECTING - CONSALTING - ENGINEERING Jerolima Vidulića 7, Zadar, tel:023/22 08 60, fax:023/22 08 61 E - mail: info@d-and-z.hr	PROJEKTANT	FILIP JURANOV dipl.ing.grad.	PROJEKT	FAZA	glavni	PROJEKT SURADNIK	DARIJA KRULJAC mag.ing.aedif.	SURADNIK	
	PODNOŠITELJ ZAHTEJEVA	GRAD ZADAR	GRADEVINA	KOMUNALNA INFRASTRUKTURA PODUZETNIČKE ZONE CRNO - ETAPA 1, faze: A1-1, A2-1, A3-1, A4-1, A5-1, A6-1, A7-1, A8-1, A9-1, A10-1, A11-1, A12-1, A13-1 i A14					
	SASTAV CRTEŽA	UZDUŽNI PROFIL OBORINSKE ODVODNJE OK2.1	TEHNIČKI DNEVNIK	573-o					
	DATUM	08.2020.	BROJ NACRTA	4.19					

OK2.2
M:1:1000/100

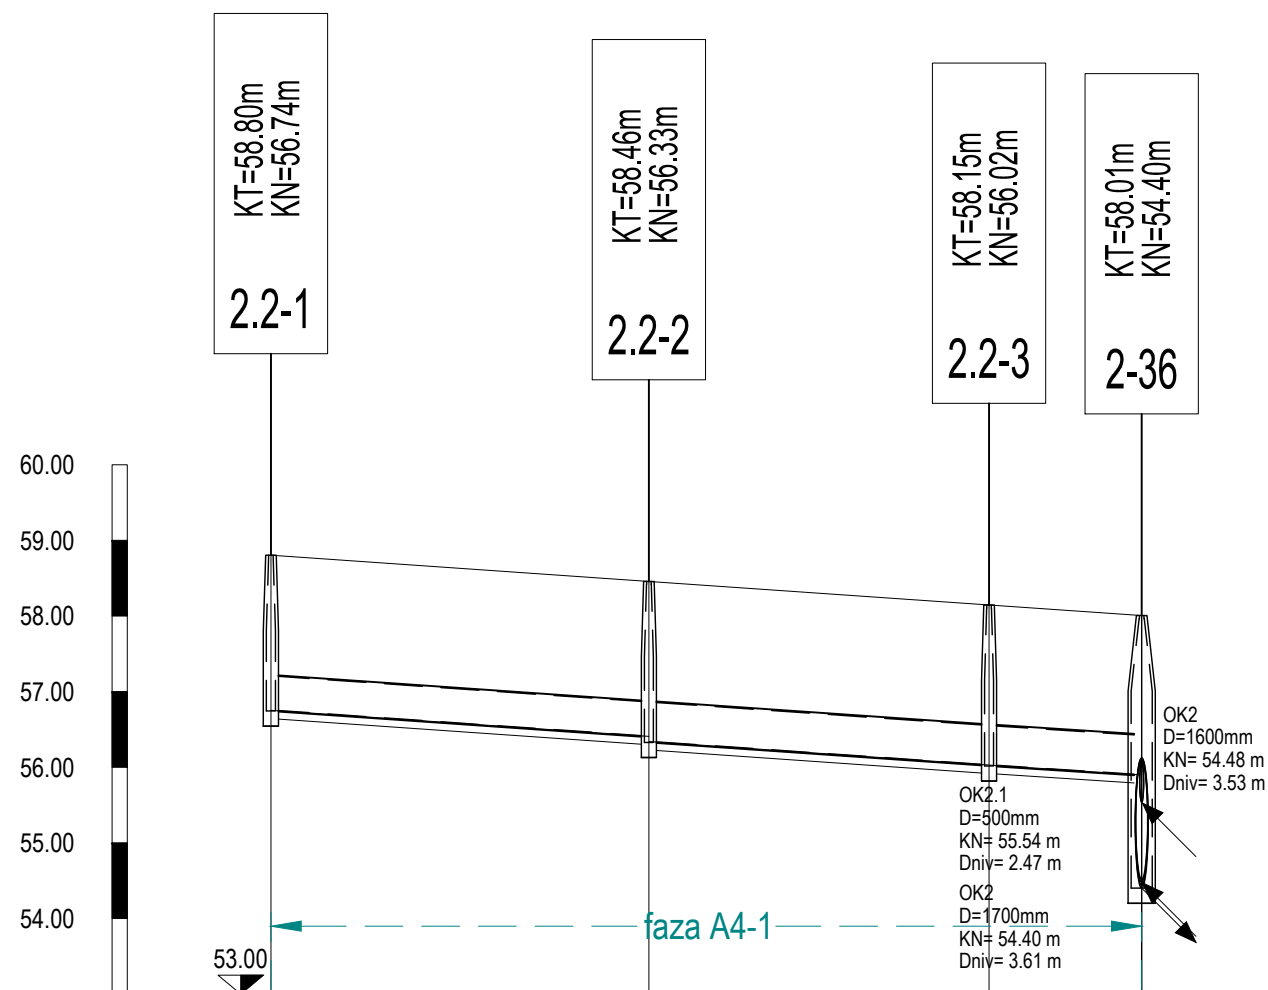


Naziv	2.2-1	2.2-2	2.2-3	2-36
Duljina/Pad	6.92‰	95.00 m	6.47‰	20.19 m
Materijal cijevi	Pocinčani čelični valoviti lim			
Nazivni promjer cijevi	D= 500 mm		D= 600 mm	
Visina terena [m.n.m]	58.80	58.46	58.15	58.01
Visina nivelete [m.n.m]	56.75	56.41 / 56.34	56.03	55.90
Dubina nivelete [m]	2.05	2.05 / 2.12	2.12	2.11
Dubina rova cijevi u čvoru [m]	2.16	2.23	2.23	3.76
Duljina dionice [m]	50.00	45.00	20.19	
Stacionaže čvorova	0+000.00	0+050.00	0+095.00	0+115.19

KOMUNALNA INFRASTRUKTURA PODUZETNIČKE
ZONE CRNO - ETAPA 1, faze: A1-1, A2-1, A3-1,
A4-1, A5-1, A6-1, A7-1, A8-1, A9-1, A10-1, A11-1,
A12-1, A13-1 i A14

UZDUŽNI PROFIL OBORINSKE ODVODNJE OK2.2
1:1000/100

D&Z D&Z d.o.o. PROJECTING - CONSALTING - ENGINEERING Jerolima Vidulića 7, Zadar, tel:023/22 08 60, fax:023/22 08 61 E - mail: info@d-and-z.hr		PODNOŠITELJ ZAHTJEVA		GRAD ZADAR	
PROJEKTANT FILIP JURANOV dipl.ing.grad. 		GRADEVINA		KOMUNALNA INFRASTRUKTURA PODUZETNIČKE ZONE CRNO - ETAPA 1, faze: A1-1, A2-1, A3-1, A4-1, A5-1, A6-1, A7-1, A8-1, A9-1, A10-1, A11-1, A12-1, A13-1 i A14	
		SASTAV CRTEŽA		UZDUŽNI PROFIL OBORINSKE ODVODNJE OK2.2	
		PROJEKT		GRAĐEVINSKI PROJEKT ODVODNJE	
		FAZA		glavni	
PROJEKTANT SURADNIK		DARIJA KRULJAC mag.ing.aedif.		MJERILO 1:1000/100 TEHNIČKI DNEVNIK 573-o	
SURADNIK				DATUM 08.2020. BROJ NACRTA 4.20	

OK2.3
M:1:1000/100

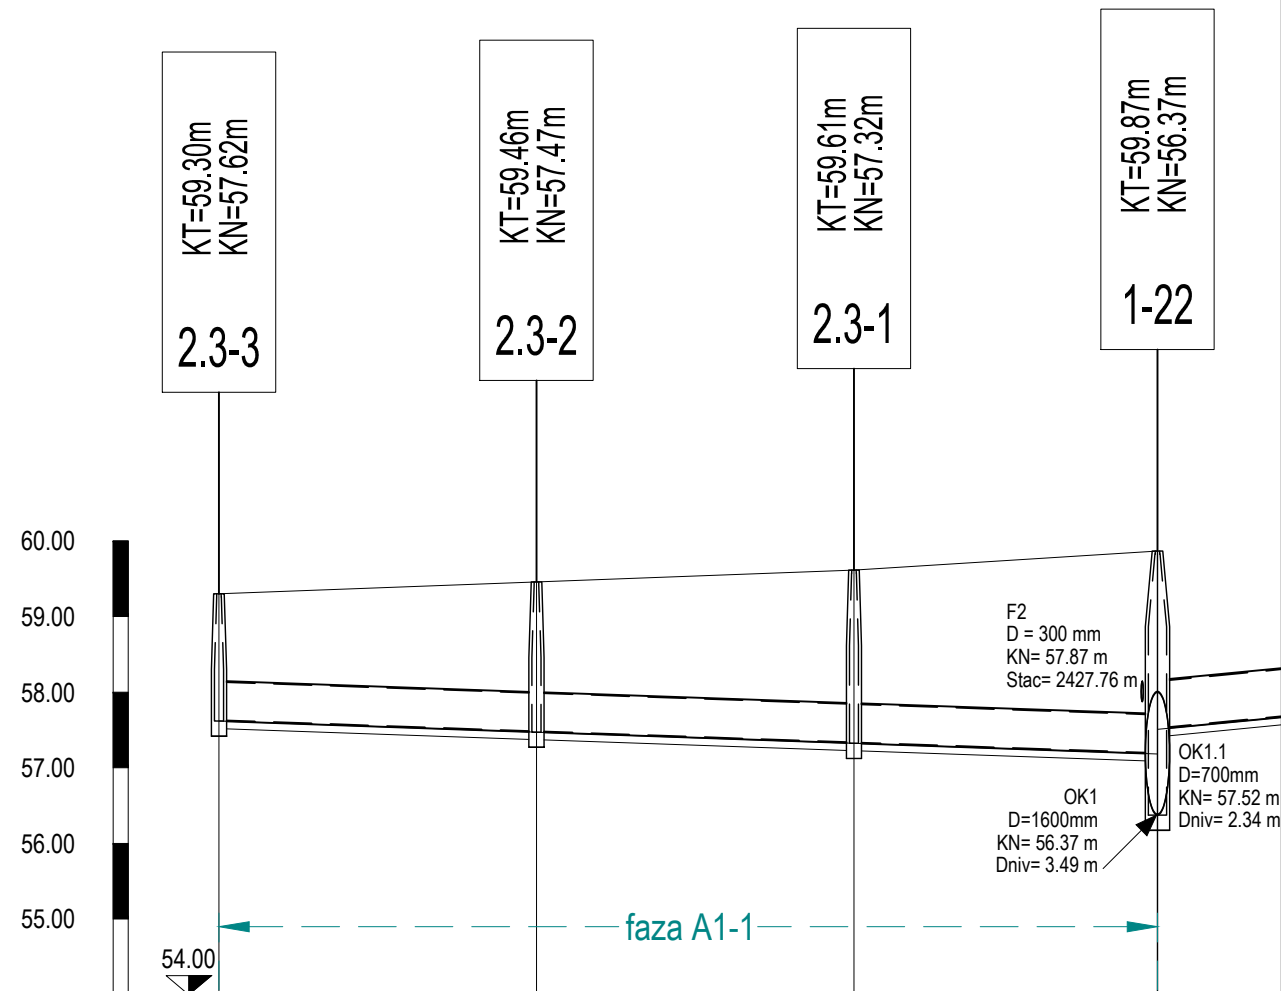


Naziv	2.3-3	2.3-2	2.3-1	1-22
Duljina/Pad		3.50‰		124.15 m
Materijal cijevi	Pocinčani čelični valoviti lim			
Nazivni promjer cijevi	D= 500 mm			
Visina terena [m.n.m]	59.30	59.46	59.61	59.87
Visina nivelete [m.n.m]	57.62	57.47	57.32	57.18
Dubina nivelete [m]	1.68	1.99	2.29	2.68
Dubina rova cijevi u čvoru [m]	1.78	2.09	2.39	3.64
Duljina dionice [m]		42.00		40.15
Stacionaže čvorova	0+000.00	0+042.00	0+084.00	0+124.15

KOMUNALNA INFRASTRUKTURA PODUZETNIČKE
ZONE CRNO - ETAPA 1, faze: A1-1, A2-1, A3-1,
A4-1, A5-1, A6-1, A7-1, A8-1, A9-1, A10-1, A11-1,
A12-1, A13-1 i A14

UZDUŽNI PROFIL OBORINSKE ODVODNJE OK2.3
1:1000/100

D&Z D&Z d.o.o. PROJECTING - CONSULTING - ENGINEERING Jerolima Vidulića 7, Zadar, tel:023/22 08 60, fax:023/22 08 61 E - mail: info@d-and-z.hr		PROJEKTANT	FILIP JURANOV dipl.ing.grad.	PODNOŠITELJ ZAHTEJEVA	GRAD ZADAR
		PROJEKT	FAZA	GRADEVINA	KOMUNALNA INFRASTRUKTURA PODUZETNIČKE ZONE CRNO - ETAPA 1, faze: A1-1, A2-1, A3-1, A4-1, A5-1, A6-1, A7-1, A8-1, A9-1, A10-1, A11-1, A12-1, A13-1 i A14
PROJEKTANT SURADNIK		DARIJA KRULJAC mag.ing.aedif.		SASTAV CRTEŽA	UZDUŽNI PROFIL OBORINSKE ODVODNJE OK2.3
		SURADNIK		PROJEKT	GRADEVINSKI PROJEKT ODVODNJE
SURADNIK		DARIJA KRULJAC mag.ing.aedif.		FAZA	glavni
		DARIJA KRULJAC mag.ing.aedif.		MJERILO	1:1000/100
SURADNIK		DARIJA KRULJAC mag.ing.aedif.		DATUM	08.2020.
		DARIJA KRULJAC mag.ing.aedif.		BROJ NACRTA	4.21


OK2.5
M:1:1000/100

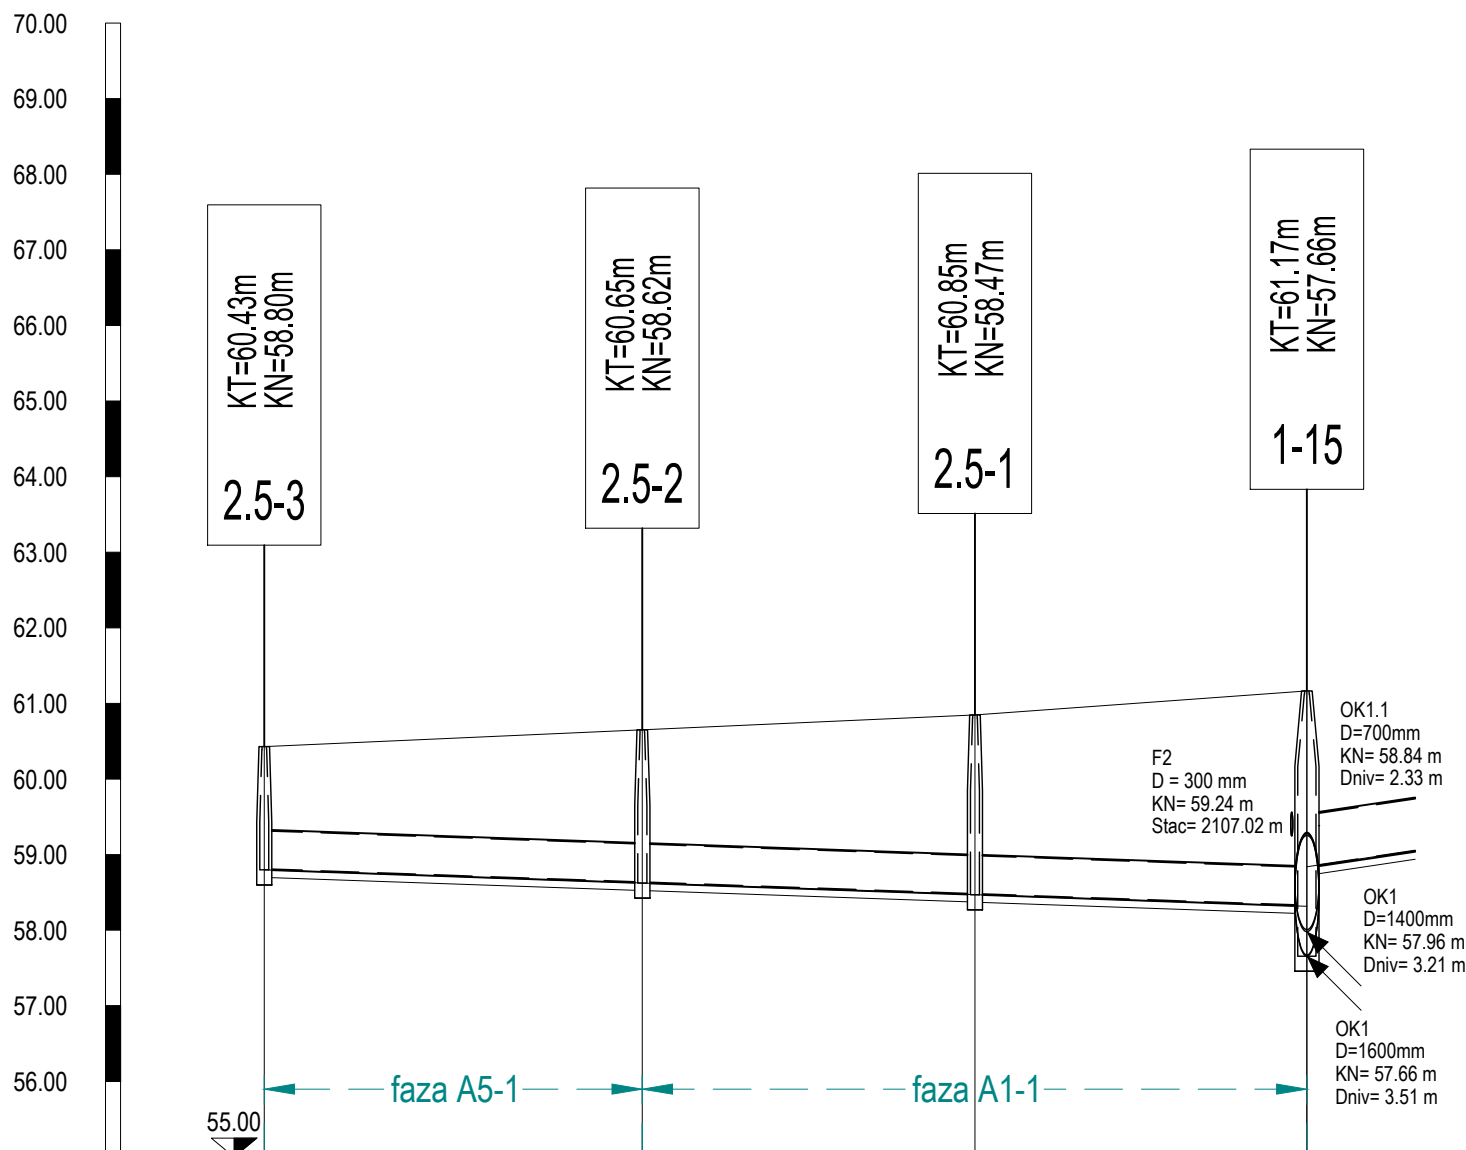


KOMUNALNA INFRASTRUKTURA PODUZETNIČKE
ZONE CRNO - ETAPA 1, faze: A1-1, A2-1, A3-1,
A4-1, A5-1, A6-1, A7-1, A8-1, A9-1, A10-1, A11-1,
A12-1, A13-1 i A14

UZDUŽNI PROFIL OBORINSKE ODVODNJE OK2.5
1:1000/100

Naziv	2.5-3	2.5-2	2.5-1	1-15
Duljina/Pad	3.50‰			137.9 m
Materijal cijevi	Pocinčani čelični valoviti lim			
Nazivni promjer cijevi	D= 500 mm			
Visina terena [m.n.m]	60.43	60.65	60.85	61.17
Visina nivelete [m.n.m]	58.80	58.62	58.47	58.32
Dubina nivelete [m]	1.63	2.03	2.38	2.85
Dubina rova cijevi u čvoru [m]	1.73	2.13	2.48	3.66
Duljina dionice [m]	50.00	44.00	43.90	
Stacionaže čvorova	0+000.00	0+050.00	0+094.00	0+137.90

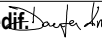D&Z D&Z d.o.o. PROJECTING - CONSALTING - ENGINEERING Jerolimla Vidulića 7, Zadar, tel:023/22 08 60, fax:023/22 08 61 E - mail: info@d-and-z.hr		PODNOŠITELJ ZAHTEJVA		GRAD ZADAR			
PROJEKTANT FILIP JURANOV dipl.ing.grad. 		GRAĐEVINA		KOMUNALNA INFRASTRUKTURA PODUZETNIČKE ZONE CRNO - ETAPA 1, faze: A1-1, A2-1, A3-1, A4-1, A5-1, A6-1, A7-1, A8-1, A9-1, A10-1, A11-1, A12-1, A13-1 i A14			
		SASTAV CRTEŽA		UZDUŽNI PROFIL OBORINSKE ODVODNJE OK2.5			
		PROJEKT		GRAĐEVINSKI PROJEKT ODVODNJE			
		FAZA		glavni		ZAJEDNIČKA OZNAKA INFR - 573 - E1	
PROJEKTANT SURADNIK		DARIJA KRULJAC mag.ing.aedif.		 UJERILO 1:1000/100		TEHNIČKI DNEVNIK 573-o	
SURADNIK				DATUM 08.2020.		BROJ NACRTA 4.23	


OK2.6
M:1:1000/100

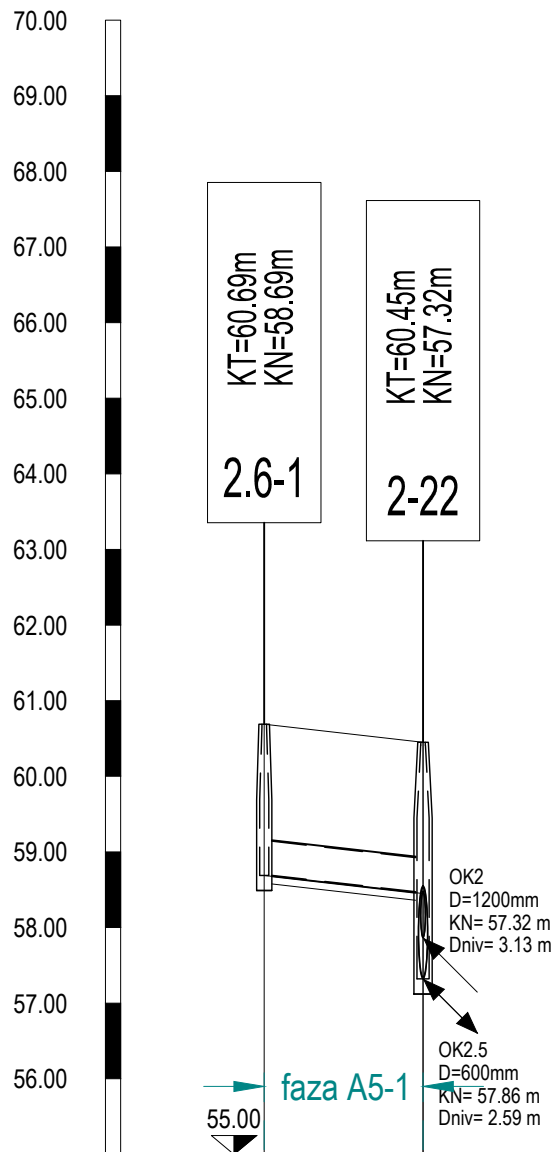


Naziv	2.6-12-22	
Duljina/Pad	21.01 m11.42‰	
Materijal cijevi	Pocinčani čelični valoviti lim	
Nazivni promjer cijevi	D= 500 mm	
Visina terena [m.n.m]	60.69	60.45
Visina nivelete [m.n.m]	58.69	58.45
Dubina nivelete [m]	2.00	2.00
Dubina rova cijevi u čvoru [m]	2.10	3.23
Duljina dionice [m]	21.01	
Stacionaže čvorova	0+000.00	0+021.01

KOMUNALNA INFRASTRUKTURA PODUZETNIČKE
ZONE CRNO - ETAPA 1, faze: A1-1, A2-1, A3-1,
A4-1, A5-1, A6-1, A7-1, A8-1, A9-1, A10-1, A11-1,
A12-1, A13-1 i A14

UZDUŽNI PROFIL OBORINSKE ODVODNJE OK2.6
1:1000/100

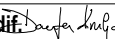D&Z D&Z d.o.o. PROJECTING - CONSALTING - ENGINEERING Jerolima Vidulića 7, Zadar, tel:023/22 08 60, fax:023/22 08 61 E - mail: info@d-and-z.hr		PODNOŠITELJ ZAHTEJEVA		GRAD ZADAR			
PROJEKTANT		FILIP JURANOV dipl.ing.grad. 		GRADEVINA	KOMUNALNA INFRASTRUKTURA PODUZETNIČKE ZONE CRNO - ETAPA 1, faze: A1-1, A2-1, A3-1, A4-1, A5-1, A6-1, A7-1, A8-1, A9-1, A10-1, A11-1, A12-1, A13-1 i A14		
				SASTAV CRTEŽA	UZDUŽNI PROFIL OBORINSKE ODVODNJE OK2.6		
				PROJEKT	GRAĐEVINSKI PROJEKT ODVODNJE		
PROJEKTANT SURADNIK		DARIJA KRULJAC mag.ing.aedif. 		FAZA	glavni	ZAJEDNIČKA OZNAKA	INFR - 573 - E1
				MJERILO	1:1000/100	TEHNIČKI DNEVNIK	573-o
SURADNIK				DATUM	08.2020.	BROJ NACRTA	4.24

OK2.7
M:1:1000/100

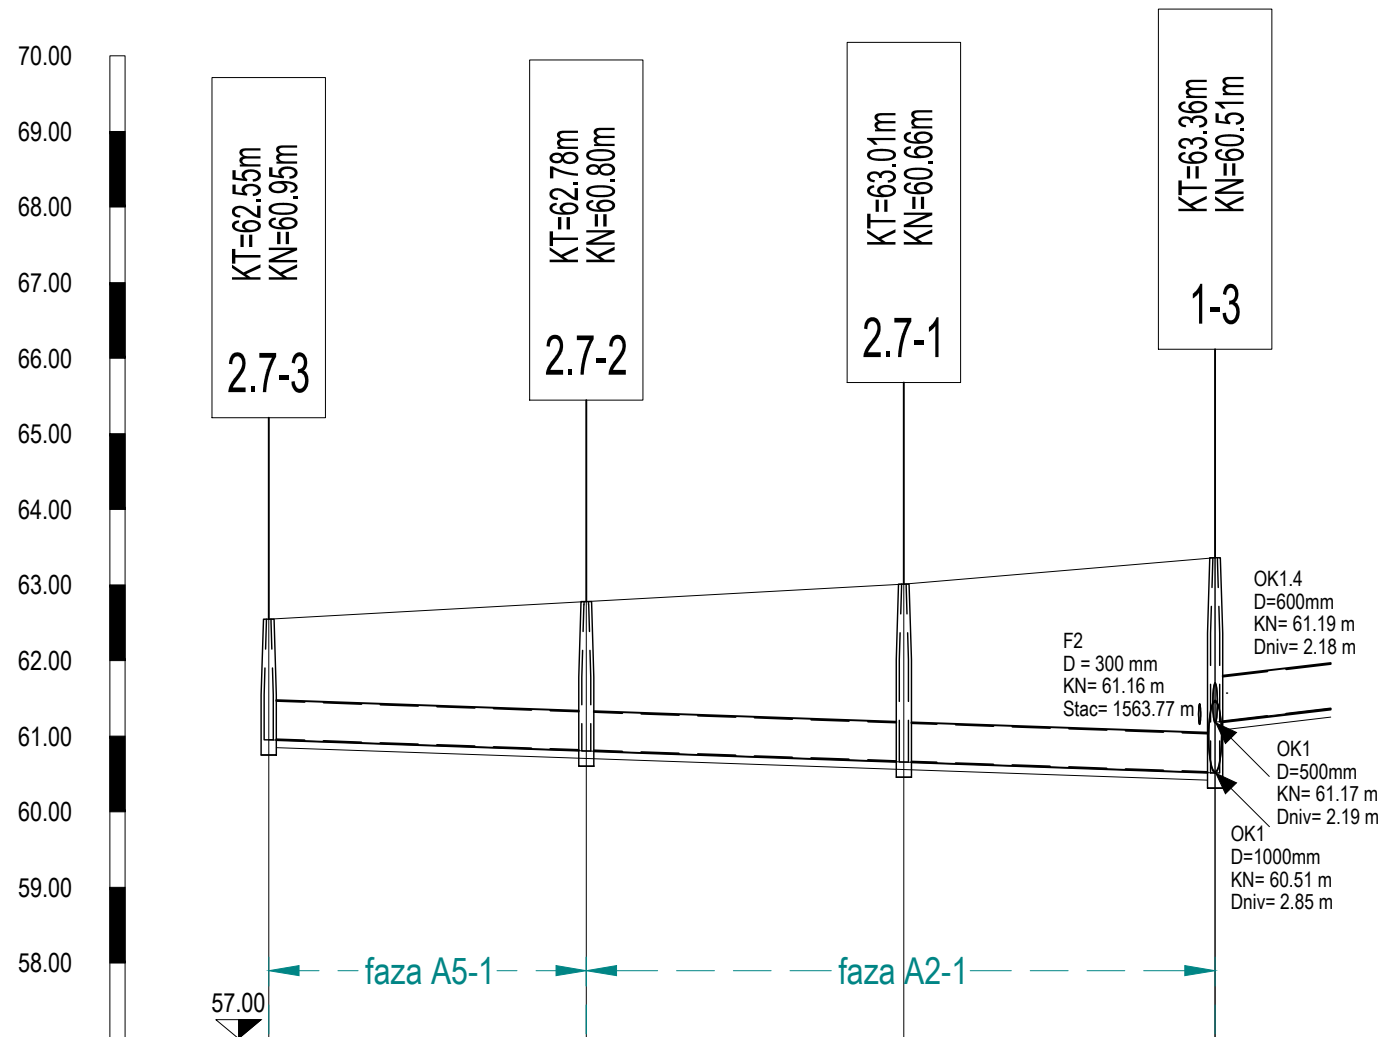


Naziv	2.7-32.7-22.7-11-3			
Duljina/Pad	3.50‰125.17 m			
Materijal cijevi	Pocinčani čelični valoviti lim			
Nazivni promjer cijevi	D= 500 mm			
Visina terena [m.n.m]	62.55	62.78	63.01	63.36
Visina nivelete [m.n.m]	60.95	60.80	60.66	60.51
Dubina nivelete [m]	1.60	1.98	2.36	2.85
Dubina rova cijevi u čvoru [m]	1.70	2.08	2.46	2.95
Duljina dionice [m]		42.00	41.17	
Stacionaže čvorova	0+000.00	0+042.00	0+084.00	0+125.17

KOMUNALNA INFRASTRUKTURA PODUZETNIČKE
ZONE CRNO - ETAPA 1, faze: A1-1, A2-1, A3-1,
A4-1, A5-1, A6-1, A7-1, A8-1, A9-1, A10-1, A11-1,
A12-1, A13-1 i A14

UZDUŽNI PROFIL OBORINSKE ODVODNJE OK2.7
1:1000/100

D&Z D&Z d.o.o. PROJECTING - CONSALTING - ENGINEERING Jerolima Vidulića 7, Zadar, tel:023/22 08 60, fax:023/22 08 61 E - mail: info@d-and-z.hr	PROJEKTANT	FILIP JURANOV dipl.ing.grad.	PROJEKT	GRAĐEVINSKI PROJEKT ODVODNJE
	PROJEKTANT SURADNIK	DARIJA KRULJAC mag.ing.aedif.	FAZA	glavni
	SURADNIK		MJERILO	1:1000/100
			DATUM	08.2020.
PODNOŠITELJ ZAHTJEVA			GRAD ZADAR	
GRAĐEVINA			KOMUNALNA INFRASTRUKTURA PODUZETNIČKE ZONE CRNO - ETAPA 1, faze: A1-1, A2-1, A3-1, A4-1, A5-1, A6-1, A7-1, A8-1, A9-1, A10-1, A11-1, A12-1, A13-1 i A14	
SASTAV CRTEŽA			UZDUŽNI PROFIL OBORINSKE ODVODNJE OK2.7	
			ZAJEDNIČKA OZNAKA INFR - 573 - E1	
			TEHNIČKI DNEVNIK 573-o	
			BROJ NACRTA 4.25	


OK2.8
M:1:1000/100

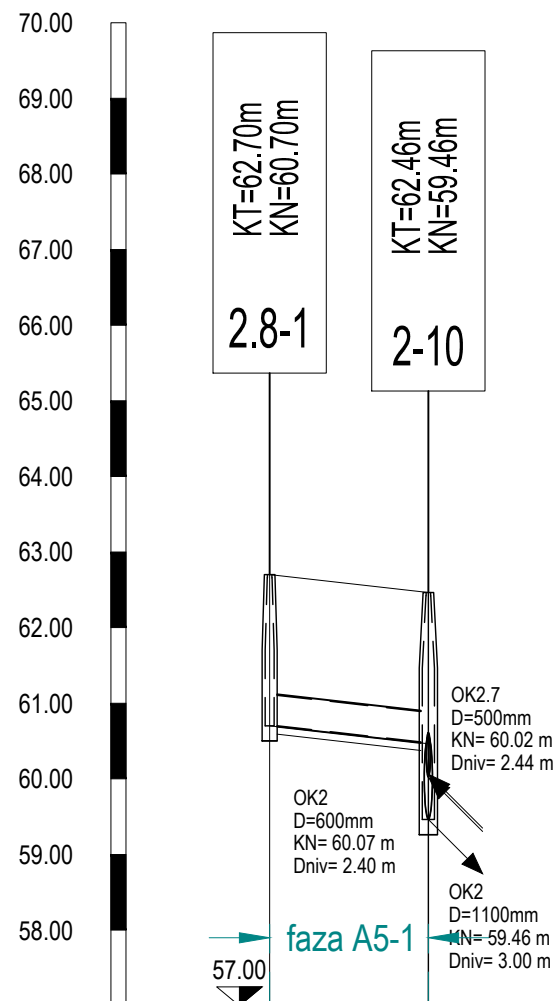


Naziv	2.8-1	2-10
Duljina/Pad	21.00 m 11.30‰	
Materijal cijevi	Pocinčani čelični valoviti lim	
Nazivni promjer cijevi	D= 400 mm	
Visina terena [m.n.m]	62.70	62.46
Visina nivelete [m.n.m]	60.70	60.46
Dubina nivelete [m]	2.00	2.00
Dubina rova cijevi u čvoru [m]	2.10	3.15
Duljina dionice [m]		21.00
Stacionaže čvorova	0+000.00	0+021.00

KOMUNALNA INFRASTRUKTURA PODUZETNIČKE
ZONE CRNO - ETAPA 1, faze: A1-1, A2-1, A3-1,
A4-1, A5-1, A6-1, A7-1, A8-1, A9-1, A10-1, A11-1,
A12-1, A13-1 i A14

UZDUŽNI PROFIL OBORINSKE ODVODNJE OK2.8
1:1000/100

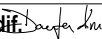D&Z D&Z d.o.o. PROJECTING - CONSALTING - ENGINEERING Jerolima Vidulića 7, Zadar, tel:023/22 08 60, fax:023/22 08 61 E - mail: info@d-and-z.hr		PODNOŠITELJ ZAHTEJEVA		GRAD ZADAR							
PROJEKTANT FILIP JURANOV dipl.ing.grad.		GRADEVINA		KOMUNALNA INFRASTRUKTURA PODUZETNIČKE ZONE CRNO - ETAPA 1, faze: A1-1, A2-1, A3-1, A4-1, A5-1, A6-1, A7-1, A8-1, A9-1, A10-1, A11-1, A12-1, A13-1 i A14							
		SASTAV CRTEŽA		UZDUŽNI PROFIL OBORINSKE ODVODNJE OK2.8							
		PROJEKT		GRAĐEVINSKI PROJEKT ODVODNJE							
		FAZA		glavni		ZAJEDNIČKA OZNAKA		INFR - 573 - E1			
PROJEKTANT SURADNIK		DARIJA KRULJAC mag.ing.aedif. 		MJERILO		1:1000/100		TEHNIČKI DNEVNIK		573-o	
SURADNIK				DATUM		08.2020.		BROJ NACRTA		4.26	

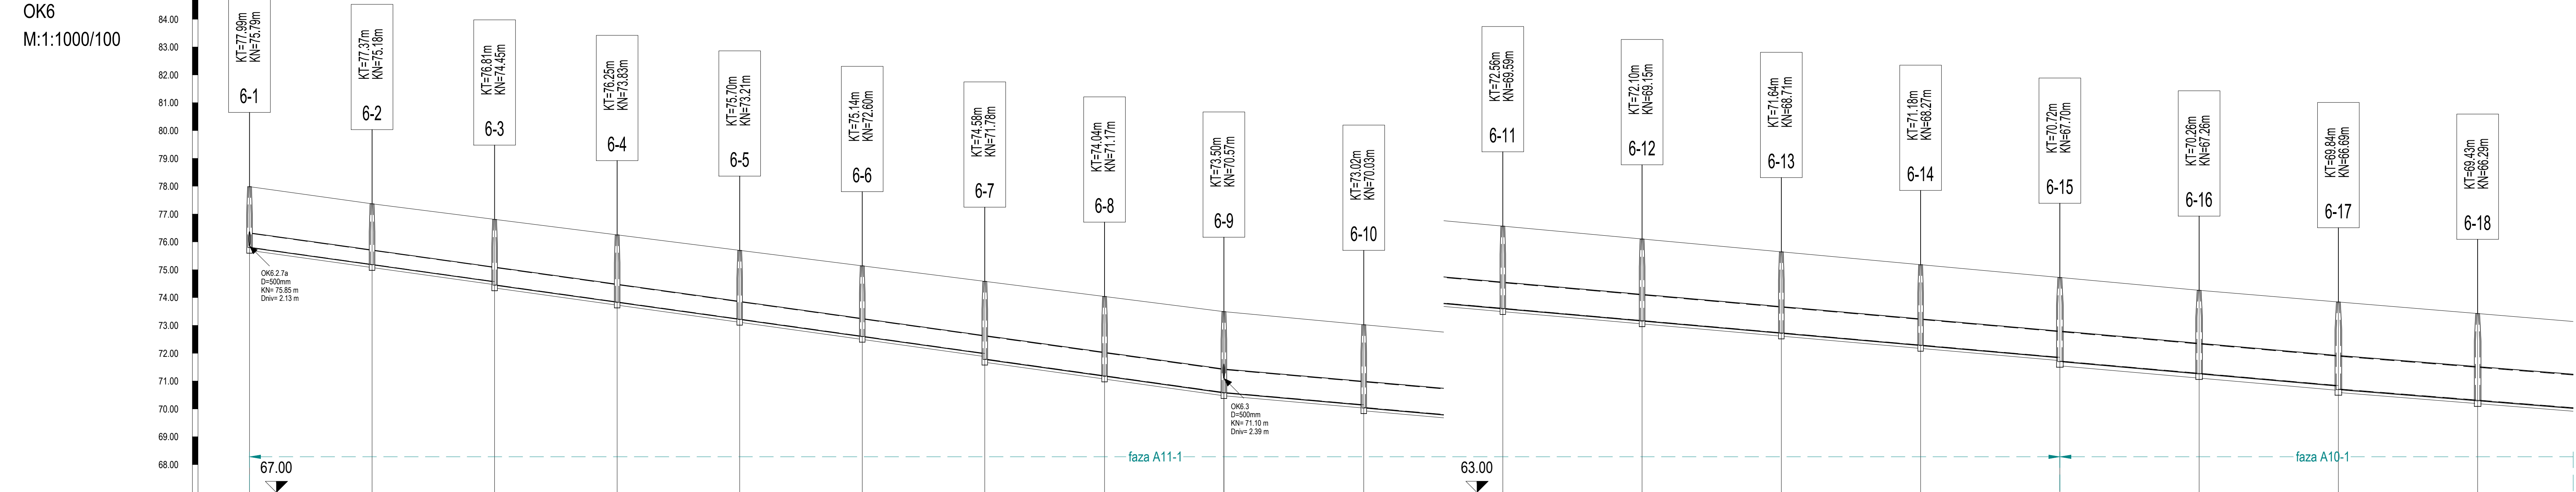


Naziv	6-1	6-2	6-3	6-4	6-5	6-6	6-7	6-8	6-9	6-10	6-11	6-12	6-13	6-14	6-15	6-16	6-17	6-18
Duljina/Pad	14.00‰ 349.89 m 8.80‰ 400.18 m 8.00‰																	
Materijal cijevi	Pocinčani čelični valoviti lim																	
Nazivni promjer cijevi	D= 500 mm			D= 700 mm			D= 900 mm			D= 1000 mm			D= 1100 mm					
Visina terena [m.n.m]	77.99	77.37	76.81	76.25	75.70	75.14	74.58	74.04	73.50	73.02	72.56	72.10	71.64	71.18	70.72	70.26	69.84	69.43
Visina nivelete [m.n.m]	75.81	75.19	74.57 74.46	73.84	73.23	72.61	72.00 71.79	71.19	70.59	70.05	69.61	69.17	68.73	68.29	67.72	67.28	66.84 66.72	66.32
Dubina nivelete [m]	2.18	2.18	2.24 2.35	2.41	2.47	2.53	2.59 2.79	2.85	2.90	2.97 2.87	2.95	2.83	2.81	2.89	3.07 3.13	3.15	3.11	3.11
Dubina rova cijevi u čvoru [m]	2.29	2.29	2.47	2.52	2.58	2.64	2.91	2.96	3.02	3.09	3.07	3.05	3.03	3.01	3.17	3.15	3.25	3.23
Duljina dionice [m]				44.00			43.00			42.85			50.22			49.94		
Stacionaže čvorova	0+00.00	0+04.00	0+08.00	0+12.00	0+16.00	0+20.00	0+24.00	0+28.00	0+32.00	0+36.85	0+40.07	0+43.02	0+46.02	0+49.02	0+52.02	0+55.02	0+58.02	0+61.02

KOMUNALNA INFRASTRUKTURA PODUZETNIČKE
ZONE CRNO - ETAPA 1, faze: A1-1, A2-1, A3-1,
A4-1, A5-1, A6-1, A7-1, A8-1, A9-1, A10-1, A11-1,
A12-1, A13-1 i A14

UZDUŽNI PROFIL OBORINSKE ODVODNJE OK6
Stac. 0+0.00 - 0+800.02
1:1000/100

D&Z D&Z d.o.o. PROJECTING - CONSULTING - ENGINEERING Jerolim Vukobrat 7, Zadar, tel:023/22 08 60, fax:023/22 08 61 E - mail: info@d-and-z.hr		POODNOSITELJ ZAHTJEVA GRAD ZADAR	KOMUNALNA INFRASTRUKTURA PODUZETNIČKE ZONE CRNO - ETAPA 1, faze: A1-1, A2-1, A3-1, A4-1, A5-1, A6-1, A7-1, A8-1, A9-1, A10-1, A11-1, A12-1, A13-1, A14
PROJEKTANT FILIP JURANOV dipl.ing.grad.	SASTAV CRTEŽA	PROJEKT glavni	UZDUŽNI PROFIL OBORINSKE ODVODNJE OK6 Stac. 0+0.00 - 0+800.02
PROJEKTANT SURADNIK DARIJA KRULJAC mag.ing.aedif.	PROJEKT 1:1000/100	TEHNIČKI DNEVNIK 573-o	GRADEVINSKI PROJEKT ODVODNJE
SURADNIK	DATUM 08.2020.	BROJ NACRTA 4.27	

OK6
M:1:1000/100

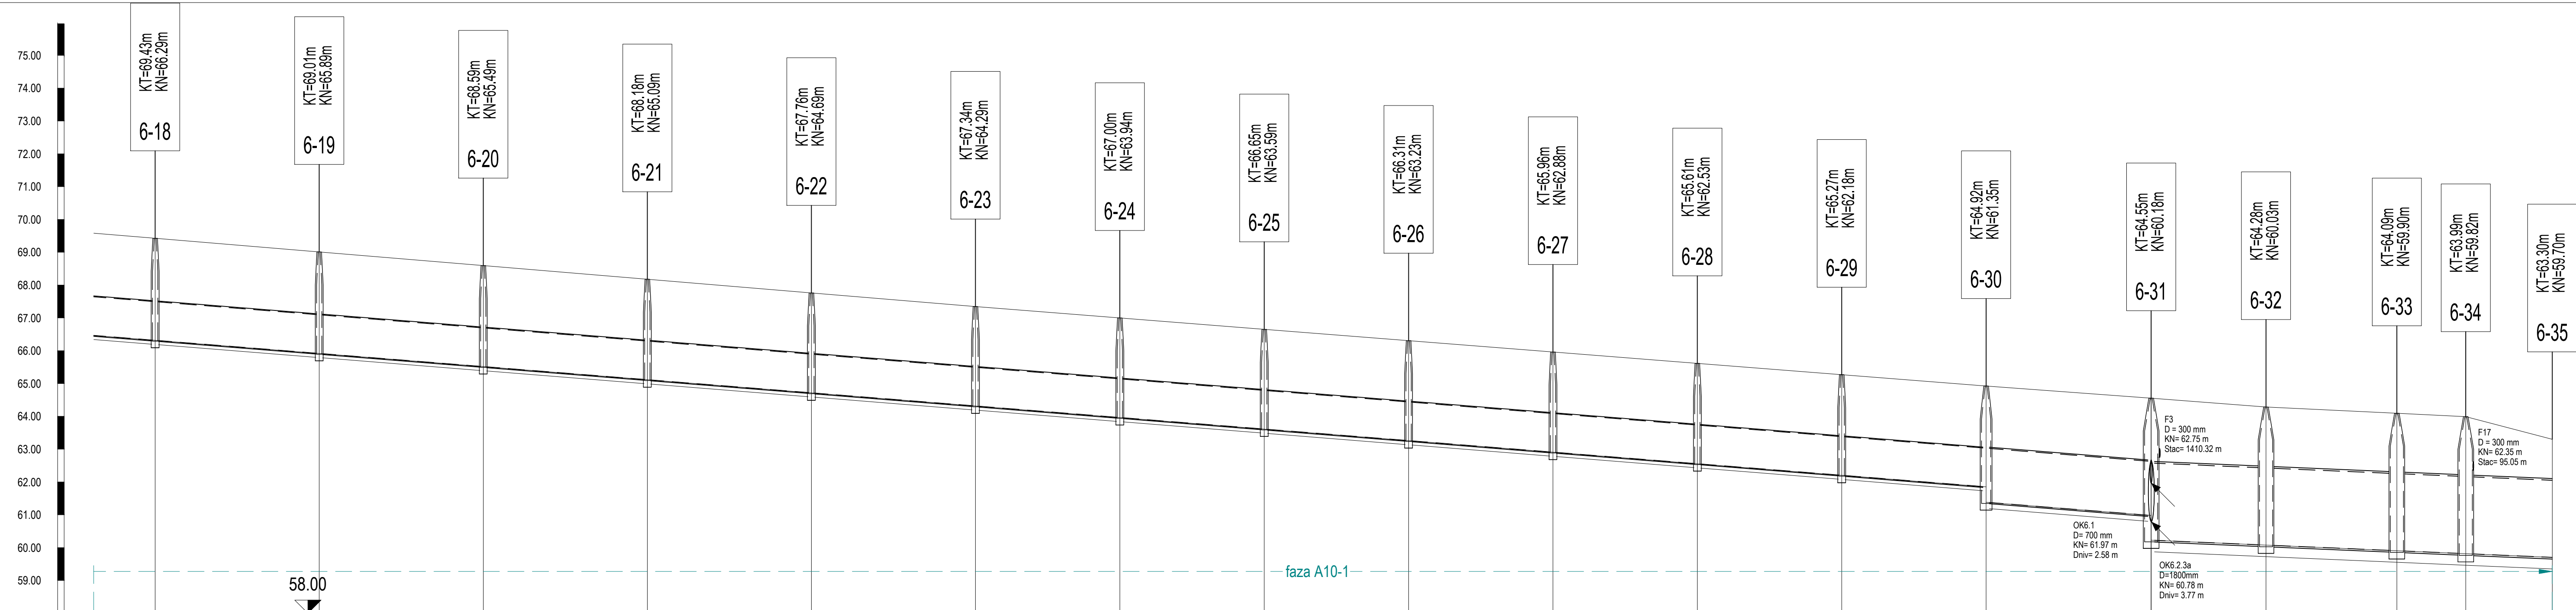


Naziv	6-18	6-19	6-20	6-21	6-22	6-23	6-24	6-25	6-26	6-27	6-28	6-29	6-30	6-31	6-32	6-33	6-34	6-35							
Duljina/Pad															122.24 m										
Materijal cijevi	Pocinčani čelični valoviti lim																								
Nazivni promjer cijevi	D= 1200 mm												D= 1700 mm			D= 2400 mm									
Visina terena [m.n.m]	69.43	69.01	68.59	68.18	67.76	67.34	67.00	66.65	66.31	65.96	65.61	65.27	64.92	64.55	64.28	64.09	63.99	63.30							
Visina nivelete [m.n.m]	66.32	65.92	65.52	65.12	64.72	64.32	63.96	63.61	63.26	62.91	62.56	62.20	61.85 / 61.38	61.49 / 60.23	60.08	59.90	59.82	59.70							
Dubina nivelete [m]	3.11	3.09	3.08	3.06	3.05	3.03	3.03	3.04	3.05	3.05	3.06	3.06	3.07 / 3.54	3.67 / 4.33	4.21	4.19	4.17	3.60							
Dubina rova cijevi u čvoru [m]	3.23	3.22	3.20	3.19	3.17	3.15	3.16	3.17	3.17	3.18	3.18	3.19	3.73	4.68	4.56	4.54	4.52	3.95							
Duljina dionice [m]						44.00										50.30		35.00		39.88		21.00		26.36	
Stacionaže čvorova	0+800.02	0+850.02	0+900.02	0+950.02	1+000.02	1+050.02	1+094.02	1+138.02	1+182.02	1+226.02	1+270.02	1+314.02	1+358.02	1+408.02	1+443.32	1+483.20	1+504.20	1+530.06							

**KOMUNALNA INFRASTRUKTURA PODUZETNIČKE
ZONE CRNO - ETAPA 1, faze: A1-1, A2-1, A3-1,
A4-1, A5-1, A6-1, A7-1, A8-1, A9-1, A10-1, A11-1,
A12-1, A13-1 i A14**

UZDUŽNI PROFIL OBORINSKE ODVODNJE OK6
Stac. 0+800.02 - 1+530.56
1:1000/100

		D&Z d.o.o. PROJECTING - CONSULTING - ENGINEERING Jerolimir Vidulića 7, Zadar, tel:023/22 08 60, fax:023/22 08 61 E - mail: info@d-and-z.hr		PODNOSITELJ ZAHTEVA		GRAD ZADAR	
GRADEVINA		KOMUNALNA INFRASTRUKTURA PODUZETNIČKE ZONE CRNO - ETAPA 1, faze: A1-1, A2-1, A3-1, A4-1, A5-1, A6-1, A7-1, A8-1, A9-1, A10-1, A11-1, A12-1, A13-1 i A14		GRADEVINSKI PROJEKT ODVODNJE		INFR - 573 - E1	
PROJEKTANT		FILIP JURANOV dipl.ing.građ. 		SASTAV CRTEŽA		UZDUŽNI PROFIL OBORINSKE ODVODNJE OKG Stac. 0+800.02 - 1+530.56	
PROJEKTANT SURADNIK		DARIJA KRULJAC mag.ing.aed. 		PROJEKT		GRADEVINSKI PROJEKT ODVODNJE	
SURADNIK		DARIJA KRULJAC mag.ing.aed. 		FAZA		glavnj ZAJEĐNIČKA OZNAKA	
				MJERILO		1:1000/100	
				DATUM		08.2020.	
				BROJ NACRTA		4.28	
				TEHNIČKI DNEVNIK		573-o	

OK6.1
M:1:1000/100

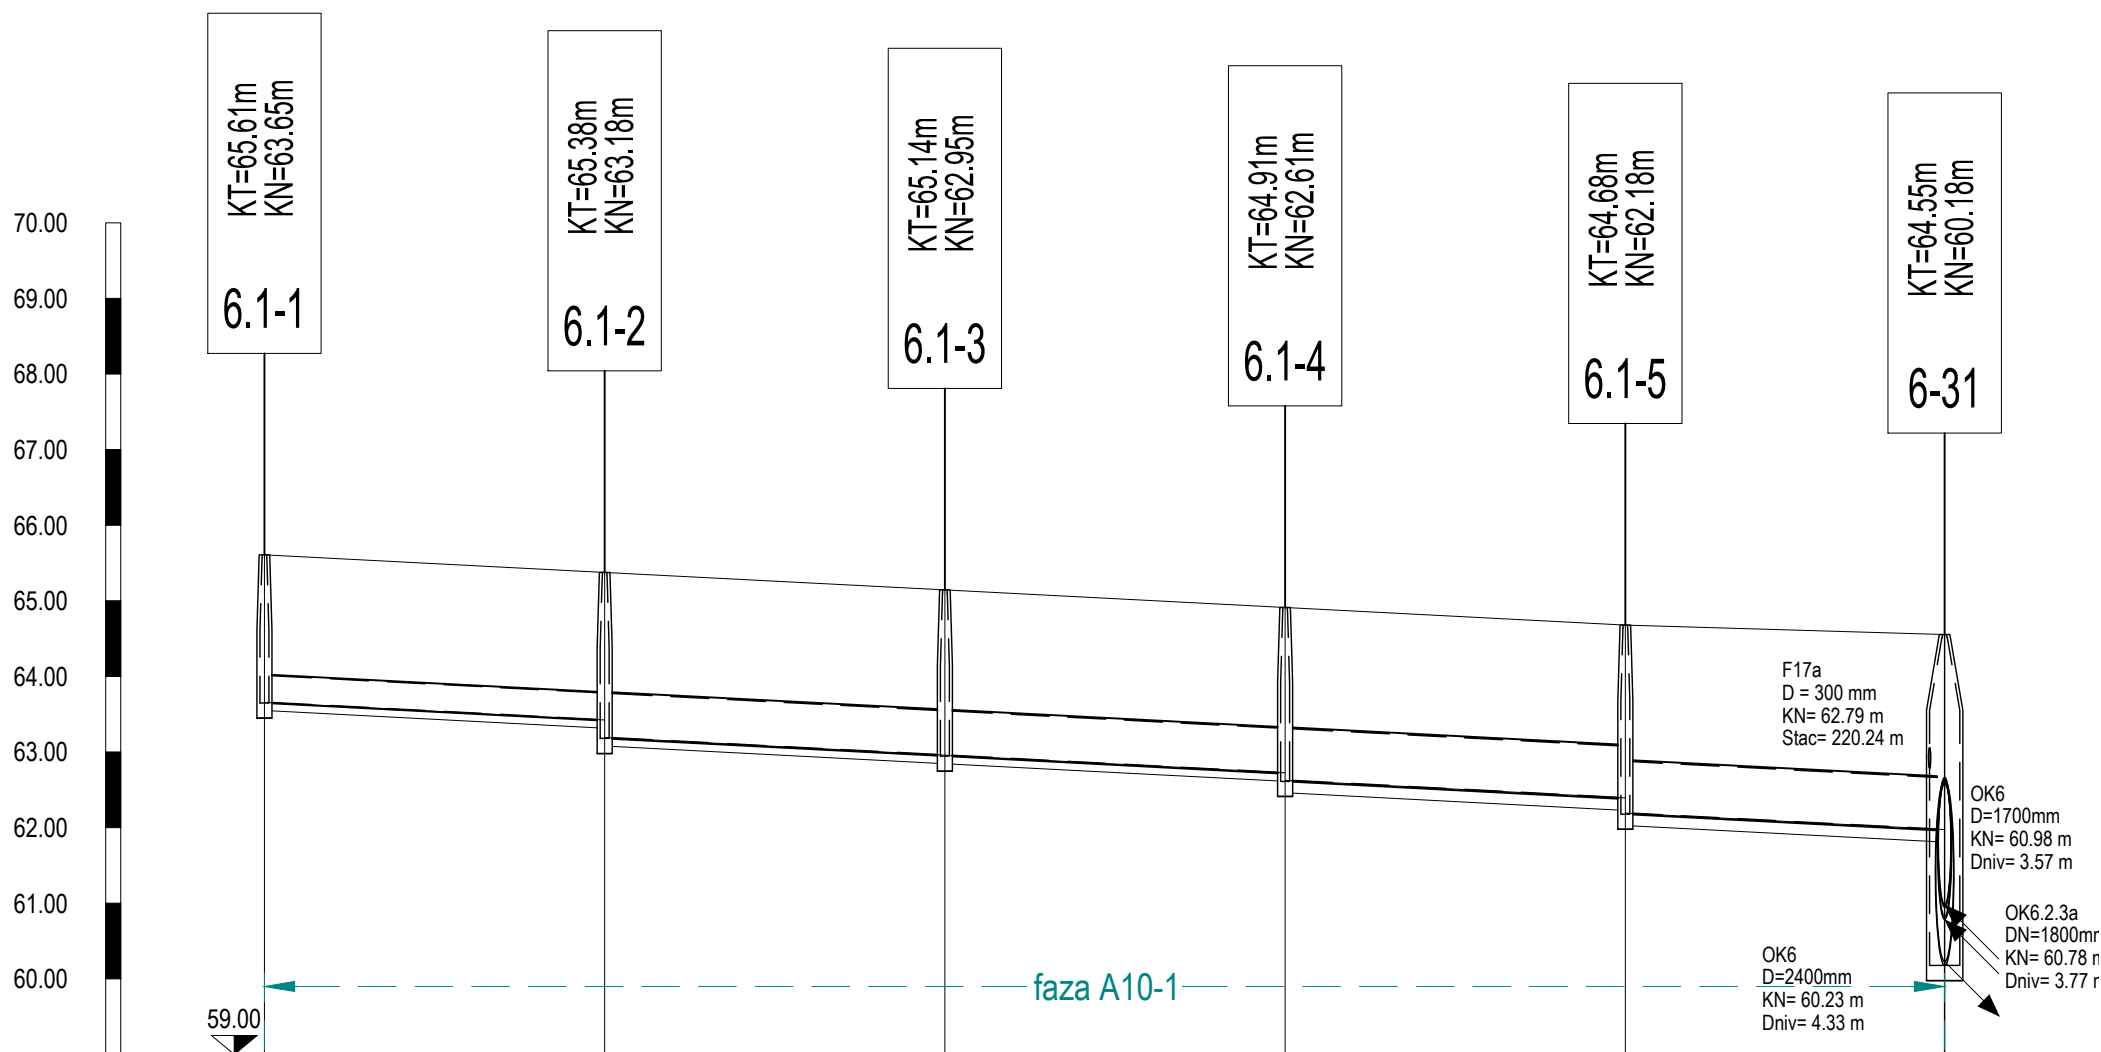


Naziv	6.1-16.1-26.1-36.1-46.1-56-31				
Duljina/Pad	5.20‰222.24 m				
Materijal cijevi	Pocinčani čelični valoviti lim				
Nazivni promjer cijevi	D= 400 mm		D= 600 mm		D= 700 mm
Visina terena [m.n.m]	65.61	65.38	65.14	64.91	64.6864.55
Visina nivelete [m.n.m]	63.86	63.42 / 63.19	62.96	62.72 / 62.63	62.39 / 62.1961.97
Dubina nivelete [m]	1.95	1.95 / 2.18	2.19	2.19 / 2.28	2.29 / 2.492.58
Dubina rova cijevi u čvoru [m]	2.06	2.30	2.30	2.45	2.654.68
Duljina dionice [m]			45.00		42.23
Stacionaže čvorova	0+000.00	0+045.00	0+090.00	0+135.00	0+180.000+222.23

KOMUNALNA INFRASTRUKTURA PODUZETNIČKE
ZONE CRNO - ETAPA 1, faze: A1-1, A2-1, A3-1,
A4-1, A5-1, A6-1, A7-1, A8-1, A9-1, A10-1, A11-1,
A12-1, A13-1 i A14

UZDUŽNI PROFIL OBORINSKE ODVODNJE OK6.1
1:1000/100

D&Z D&Z d.o.o. PROJECTING - CONSALTING - ENGINEERING Jerolima Vidulića 7, Zadar, tel:023/22 08 60, fax:023/22 08 61 E - mail: info@d-and-z.hr		PODNOŠITELJ ZAHTJEVA	GRAD ZADAR
PROJEKTANT	FILIP JURANOV dipl.ing.grad.	GRADEVINA	KOMUNALNA INFRASTRUKTURA PODUZETNIČKE ZONE CRNO - ETAPA 1, faze: A1-1, A2-1, A3-1, A4-1, A5-1, A6-1, A7-1, A8-1, A9-1, A10-1, A11-1, A12-1, A13-1 i A14
		SASTAV CRTEŽA	UZDUŽNI PROFIL OBORINSKE ODVODNJE OK6.1
		PROJEKT	GRAĐEVINSKI PROJEKT ODVODNJE
PROJEKTANT SURADNIK	DARIJA KRULJAC mag.ing.aedif.	FAZA	glavni
		SKLADIŠTE	1:1000/100
SURADNIK		TEHNIČKI DNEVNIK	573-o
		DATUM	08.2020.
		BROJ NACRTA	4.29

OK6.1a
M:1:1000/100

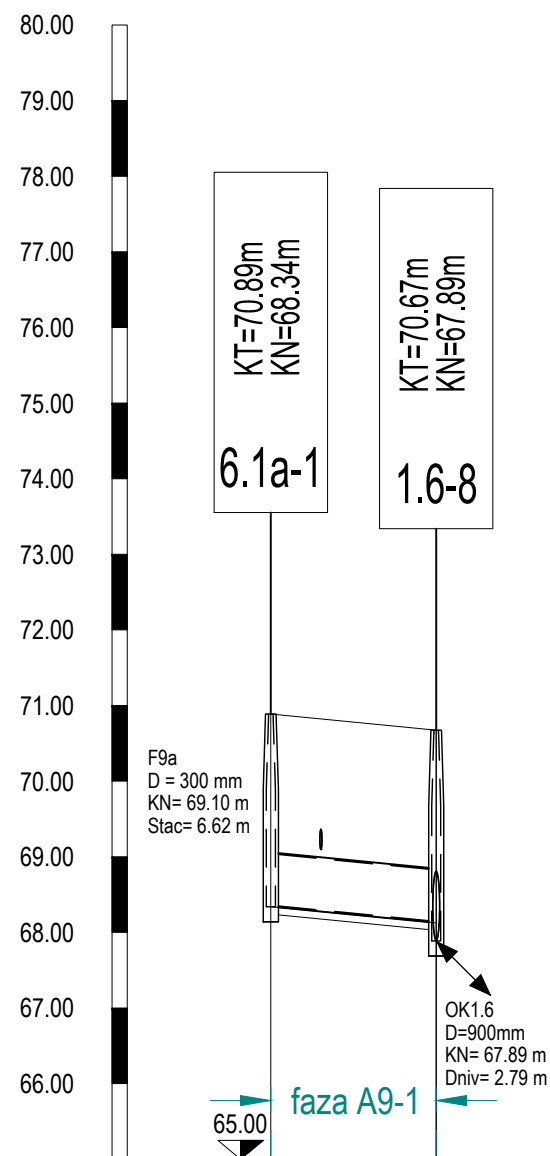


Naziv	6.1a-1	1.6-8
Duljina/Pad	9.78‰	21.88 m
Materijal cijevi	Pocinčani čelični valoviti lim	
Nazivni promjer cijevi	D= 700 mm	
Visina terena [m.n.m]	70.89	70.67
Visina nivelete [m.n.m]	68.34	68.13
Dubina nivelete [m]	2.55	2.55
Dubina rova cijevi u čvoru [m]	2.65	2.89
Duljina dionice [m]		21.87
Stacionaže čvorova	0+000.00	0+021.87

KOMUNALNA INFRASTRUKTURA PODUZETNIČKE
ZONE CRNO - ETAPA 1, faze: A1-1, A2-1, A3-1,
A4-1, A5-1, A6-1, A7-1, A8-1, A9-1, A10-1, A11-1,
A12-1, A13-1 i A14

UZDUŽNI PROFIL OBORINSKE ODVODNJE OK6.1a
1:1000/100

D&Z D&Z d.o.o. PROJECTING - CONSULTING - ENGINEERING Jerolima Vidulića 7, Zadar, tel:023/22 08 60, fax:023/22 08 61 E - mail: info@d-and-z.hr	PODNOŠITELJ ZAHTEVA	GRAD ZADAR
PROJEKTANT	GRAĐEVINA	KOMUNALNA INFRASTRUKTURA PODUZETNIČKE ZONE CRNO - ETAPA 1, faze: A1-1, A2-1, A3-1, A4-1, A5-1, A6-1, A7-1, A8-1, A9-1, A10-1, A11-1, A12-1, A13-1 i A14
	SASTAV CRTEŽA	UZDUŽNI PROFIL OBORINSKE ODVODNJE OK6.1a
	PROJEKT	GRAĐEVINSKI PROJEKT ODVODNJE
PROJEKTANT SURADNIK	FAZA	glavni
	MJERILO	1:1000/100
SURADNIK	TEHNIČKI DNEVNIK	573-o
	DATUM	08.2020.
	BROJ NACRTA	4.30

OK6.2
M:1:1000/100

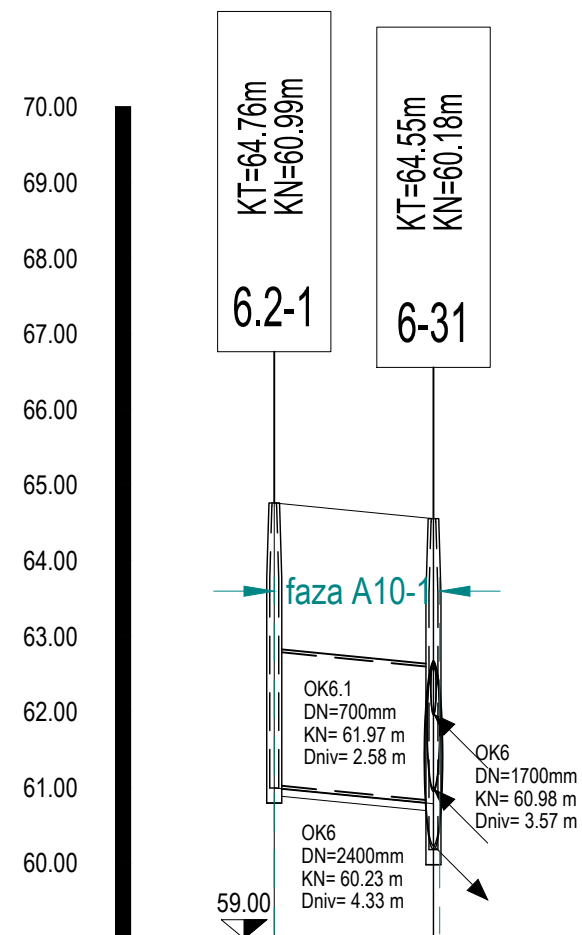


Naziv	6.2-1	6-31
Duljina/Pad	9.86‰	21.06 m
Materijal cijevi	Pocinčani čelični valoviti lim	
Nazivni promjer cijevi	D= 1400 mm	
Visina terena [m.n.m]	64.76	64.55
Visina nivelete [m.n.m]	60.99	60.78
Dubina nivelete [m]	3.77	3.77
Dubina rova cijevi u čvoru [m]	3.87	4.68
Duljina dionice [m]	21.06	
Stacionaže čvorova	0+000.00	0+021.06

KOMUNALNA INFRASTRUKTURA PODUZETNIČKE ZONE CRNO - ETAPA 1, faze: A1-1, A2-1, A3-1, A4-1, A5-1, A6-1, A7-1, A8-1, A9-1, A10-1, A11-1, A12-1, A13-1 i A14

UZDUŽNI PROFIL OBORINSKE ODVODNJE OK6.2 1:1000/100

D&Z	D&Z d.o.o. PROJECTING - CONSULTING - ENGINEERING Jerolima Vidulića 7, Zadar, tel:023/22 08 60, fax:023/22 08 61 E - mail: info@d-and-z.hr	PODNOŠITELJ ZAHTEJEVA	GRAD ZADAR
		GRADEVINA	KOMUNALNA INFRASTRUKTURA PODUZETNIČKE ZONE CRNO - ETAPA 1, faze: A1-1, A2-1, A3-1, A4-1, A5-1, A6-1, A7-1, A8-1, A9-1, A10-1, A11-1, A12-1, A13-1 i A14
PROJEKTANT	FILIP JURANOV dipl.ing.grad.	SASTAV CRTEŽA	UZDUŽNI PROFIL OBORINSKE ODVODNJE OK6.2
		PROJEKT	GRAĐEVINSKI PROJEKT ODVODNJE
		FAZA	glavni
PROJEKTANT SURADNIK	DARIJA KRULJAC mag.ing.aedif.	MJERILO	1:1000/100
SURADNIK		DATUM	08.2020.
		TEHNIČKI DNEVNIK	573-o
		BROJ NACRTA	4.31
		INFR - 573 - E1	

OK6.2.7a
M:1:1000/100

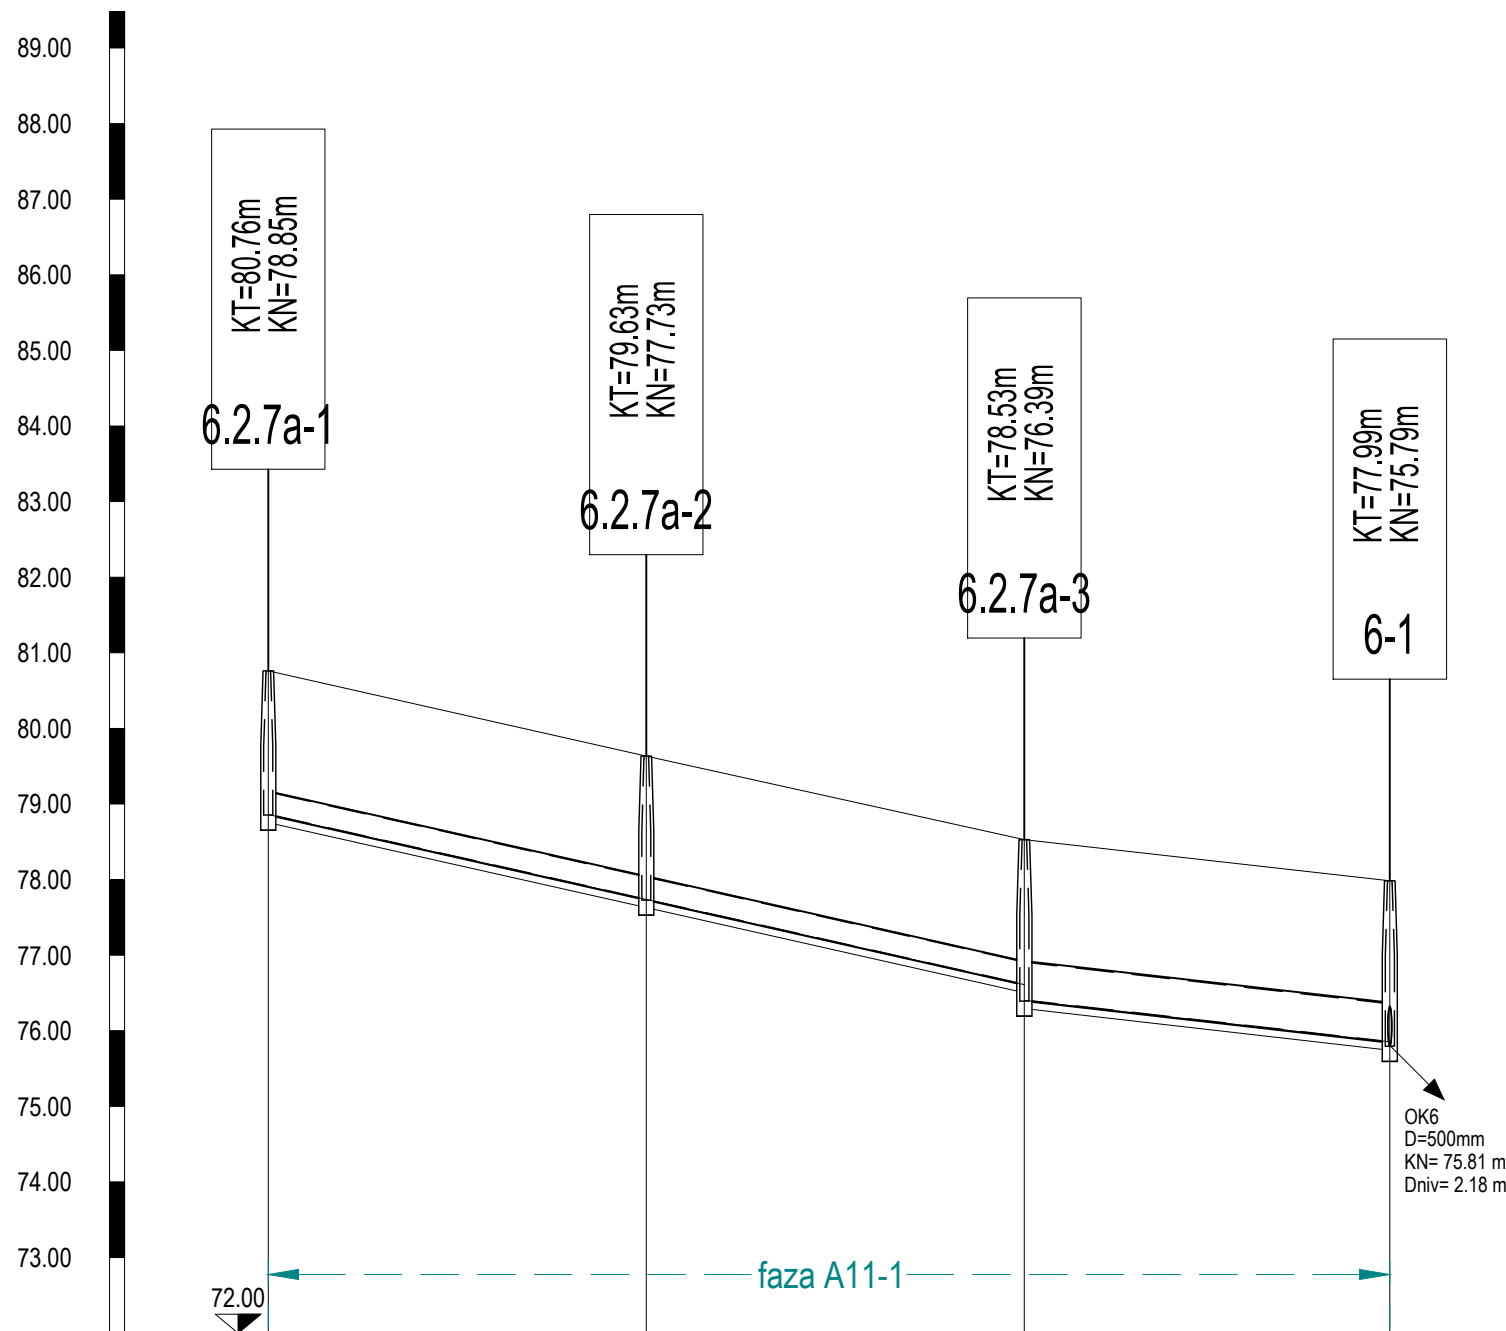



Naziv	6.2.7a-1	6.2.7a-2	6.2.7a-3	6-1
Duljina/Pad	22.50‰	100.03 m	11.40‰	48.34 m
Materijal cijevi	Pocinčani čelični valoviti lim			
Nazivni promjer cijevi		D= 300 mm	D= 500 mm	
Visina terena [m.n.m]	80.76	79.63	78.53	77.99
Visina nivelete [m.n.m]	78.86	77.74	76.61 / 76.40	75.85
Dubina nivelete [m]	1.90	1.90	1.92 / 2.13	2.13
Dubina rova cijevi u čvoru [m]	2.01	2.00	2.24	2.29
Duljina dionice [m]		50.00	48.34	
Stacionaže čvorova	0+000.00	0+060.00	0+100.00	0+148.34

KOMUNALNA INFRASTRUKTURA PODUZETNIČKE
ZONE CRNO - ETAPA 1, faze: A1-1, A2-1, A3-1,
A4-1, A5-1, A6-1, A7-1, A8-1, A9-1, A10-1, A11-1,
A12-1, A13-1 i A14

UZDUŽNI PROFIL OBORINSKE ODVODNJE
OK6.2.7a
1:1000/100

D&Z D&Z d.o.o. PROJECTING - CONSULTING - ENGINEERING Jerolimski Vidulica 7, Zadar, tel:023/22 08 60, fax:023/22 08 61 E - mail: info@d-and-z.hr	PROJEKTANT	FILIP JURANOV dipl.ing.grad.	PROJEKT	glavni	TEHNIČKI DNEVNIK	573-o
	PROJEKTANT SURADNIK	DARIJA KRULJAC mag.ing.aedif.	FAZA	glavni	TEHNIČKI DNEVNIK	573-o
	SURADNIK		DATUM	08.2020.	BROJ NACRTA	4.32

OK5.1.1
M:1:1000/100

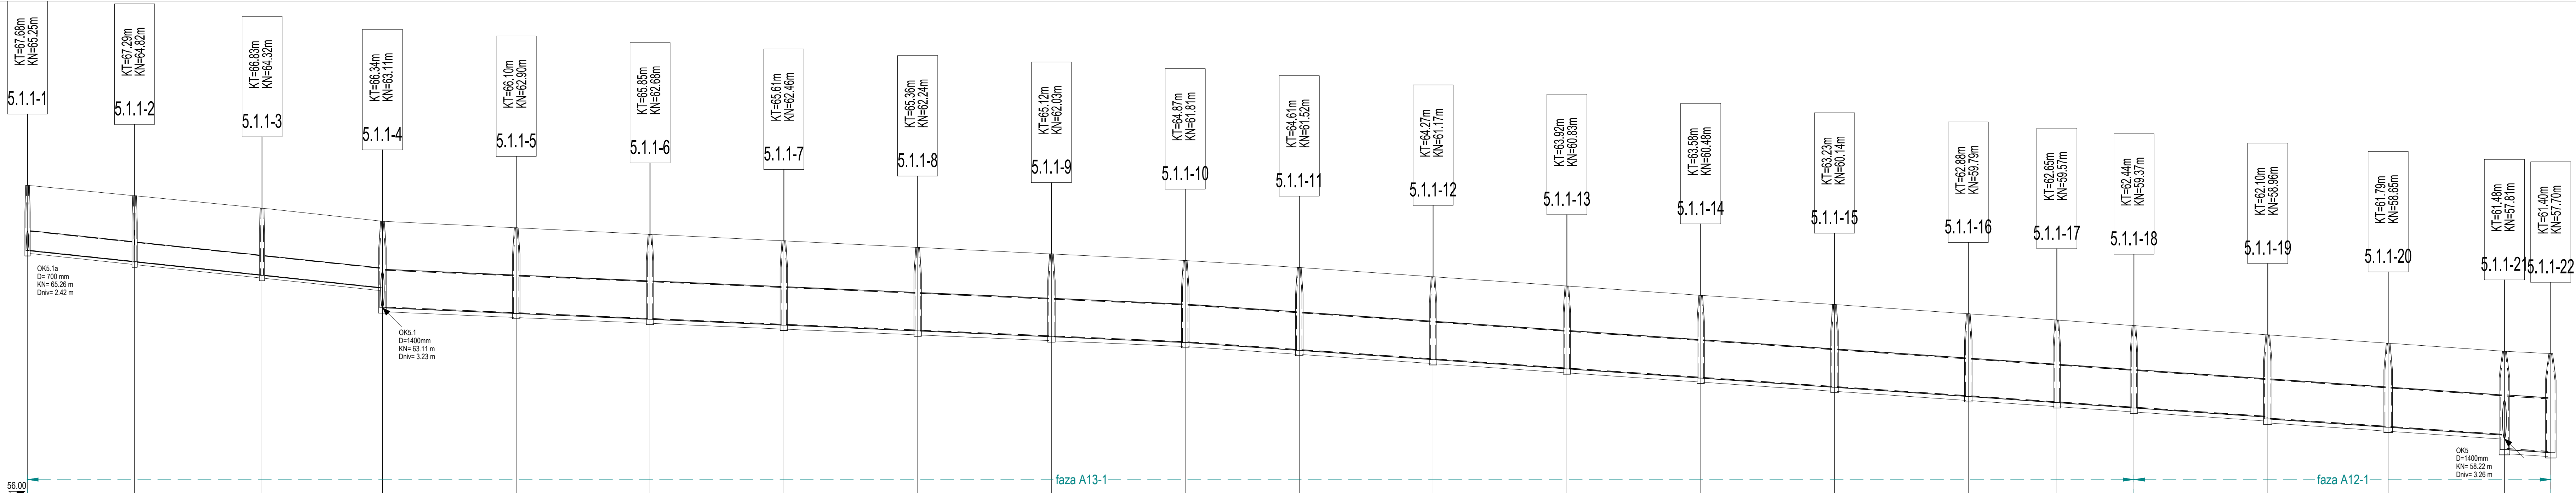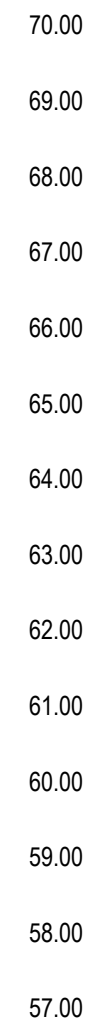


Naziv	5.1.1-1 5.1.1-2 5.1.1-3 5.1.1-4 5.1.1-5 5.1.1-6 5.1.1-7 5.1.1-8 5.1.1-9 5.1.1-10 5.1.1-11 5.1.1-12 5.1.1-13 5.1.1-14 5.1.1-15 5.1.1-16 5.1.1-17 5.1.1-18 5.1.1-19 5.1.1-20 5.1.1-21 5.1.1-22																				
Duljina/Pad	10.59% 132.63 m 4.34% 300.00 m 6.89% 292.62 m 7.22% 200.36 m 6.76% 17.30 m																				
Materijal cijevi	Pocinčani čelični valoviti lim																				
Nazivni promjer cijevi	DN= 800 mm D= 1400 mm D= 1500 mm D= 2000 mm																				
Visina terena [m.n.m]	67.68	67.29	66.83	66.34	66.10	66.85	66.61	66.12	64.87	64.61	64.27	63.92	63.58	63.23	62.88	62.65	62.44	62.10	61.79	61.48	61.40
Visina nivelete [m.n.m]	65.26	64.84	64.33	63.98 / 63.11	62.90	62.88	62.46	62.03	61.81	61.52	61.17	60.83	60.48	60.14	59.79	59.55	59.35	59.09 / 58.50	58.60	58.28 / 57.81	57.70
Dubina nivelete [m]	2.42	2.46	2.50	2.48 / 3.23	3.20	3.17	3.15	3.12	3.06	3.10	3.09	3.09	3.09	3.09	3.09	3.10	3.10	3.11 / 3.16	3.19	3.20 / 3.67	3.70
Dubina rova cijevi u čvoru [m]	2.94	2.57	2.61	3.38	3.35	3.32	3.30	3.27	3.24	3.25	3.24	3.24	3.24	3.24	3.24	3.25	3.25	3.33	3.34	3.82	3.85
Duljina dionice [m]	40.00 47.63 45.00 50.00 42.62 50.00 33.09 28.81 50.00 45.00 43.45 17.30																				
Stacionaže čvorova	0+000.00	0+040.00	0+087.63	0+132.62	0+182.62	0+232.62	0+282.62	0+332.62	0+382.62	0+432.62	0+475.24	0+525.24	0+575.24	0+625.24	0+675.24	0+725.24	0+758.34	0+787.15	0+837.15	0+882.15	0+942.90

KOMUNALNA INFRASTRUKTURA PODUZETNIČKE
ZONE CRNO - ETAPA 1, faze: A1-1, A2-1, A3-1,
A4-1, A5-1, A6-1, A7-1, A8-1, A9-1, A10-1, A11-1,
A12-1, A13-1 i A14

UZDUŽNI PROFIL OBORINSKE ODVODNJE
OK5.1.1
1:1000/100

D&Z D&Z d.o.o. PROJECTING - CONSULTING - ENGINEERING Jerolimski Vidulica 7, Zadar, tel:023222 08 60, fax:023222 08 61 E - mail: info@d-and-z.hr		PODNOŠITELJ ZAHTEVA GRADJEVINA	GRAD ZADAR KOMUNALNA INFRASTRUKTURA PODUZETNIČKE ZONE CRNO - ETAPA 1, faze: A1-1, A2-1, A3-1, A4-1, A5-1, A6-1, A7-1, A8-1, A9-1, A10-1, A11-1, A12-1, A13-1 i A14
PROJEKTANT FILIP JURANOV dipl.ing.grad.	SASTAV CRTEŽA	PROJEKT FAZA	UZDUŽNI PROFIL OBORINSKE ODVODNJE OK5.1.1 GRADEVINSKI PROJEKT ODVODNJE glavni INFR - 573 - E1
PROJEKTANT SURADNIK DARIJA KRULJAC mag.ing.aedific.	MAJERLO 1:1000/100	TEHNIČKI DNEVNIK 573-o	
SURADNIK	DATUM 08.2020.	BROJ NACRTA 4.33	

OK5
M:1:1000/100

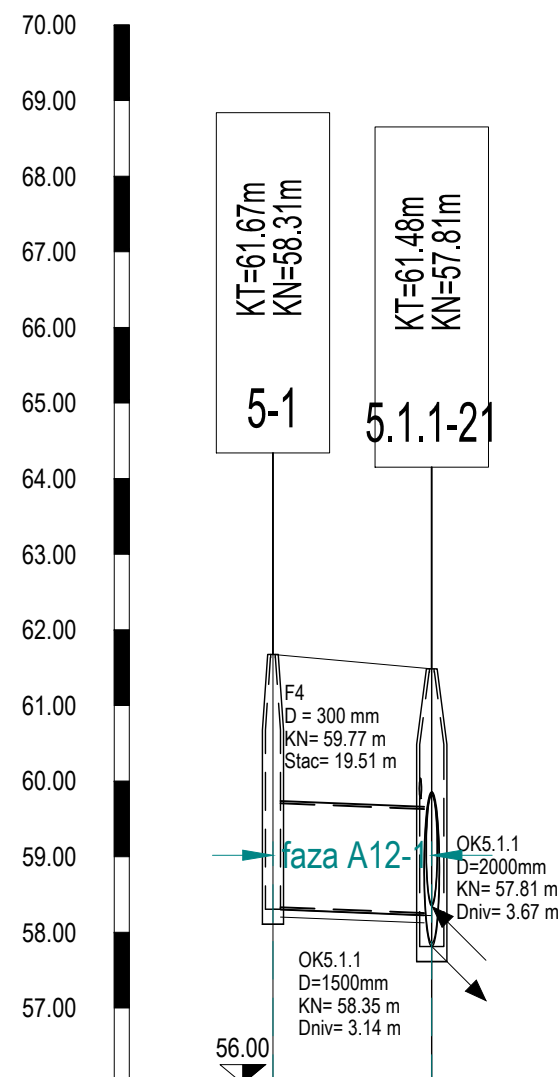


Naziv	5-1	5.1.1-21
Duljina/Pad	21.01 m 4.00‰	
Materijal cijevi	Pocinčani čelični valoviti lim	
Nazivni promjer cijevi	D= 1400 mm	
Visina terena [m.n.m]	61.67	61.48
Visina nivelete [m.n.m]	58.31	58.22
Dubina nivelete [m]	3.37	3.26
Dubina rova cijevi u čvoru [m]	3.47	3.82
Duljina dionice [m]	21.01	
Stacionaže čvorova	0+000.00	0+021.01

KOMUNALNA INFRASTRUKTURA PODUZETNIČKE
ZONE CRNO - ETAPA 1, faze: A1-1, A2-1, A3-1,
A4-1, A5-1, A6-1, A7-1, A8-1, A9-1, A10-1, A11-1,
A12-1, A13-1 i A14

UZDUŽNI PROFIL OBORINSKE ODVODNJE OK5
1:1000/100

D&Z D&Z d.o.o. PROJECTING - CONSALTING - ENGINEERING Jerolima Vidulića 7, Zadar, tel:023/22 08 60, fax:023/22 08 61 E - mail: info@d-and-z.hr	PODNOŠITELJ ZAHTEJEVA	GRAD ZADAR
PROJEKTANT	GRADEVINA	KOMUNALNA INFRASTRUKTURA PODUZETNIČKE ZONE CRNO - ETAPA 1, faze: A1-1, A2-1, A3-1, A4-1, A5-1, A6-1, A7-1, A8-1, A9-1, A10-1, A11-1, A12-1, A13-1 i A14
	SASTAV CRTEŽA	UZDUŽNI PROFIL OBORINSKE ODVODNJE OK5
	PROJEKT	GRAĐEVINSKI PROJEKT ODVODNJE
PROJEKTANT SURADNIK	FAZA	glavni
	FAZA	glavni
SURADNIK	MJERILO	1:1000/100
	DATUM	08.2020.
		TEHNIČKI DNEVNIK
		573-o
		BROJ NACRTA
		4.34


OK5.1
M:1:1000/100

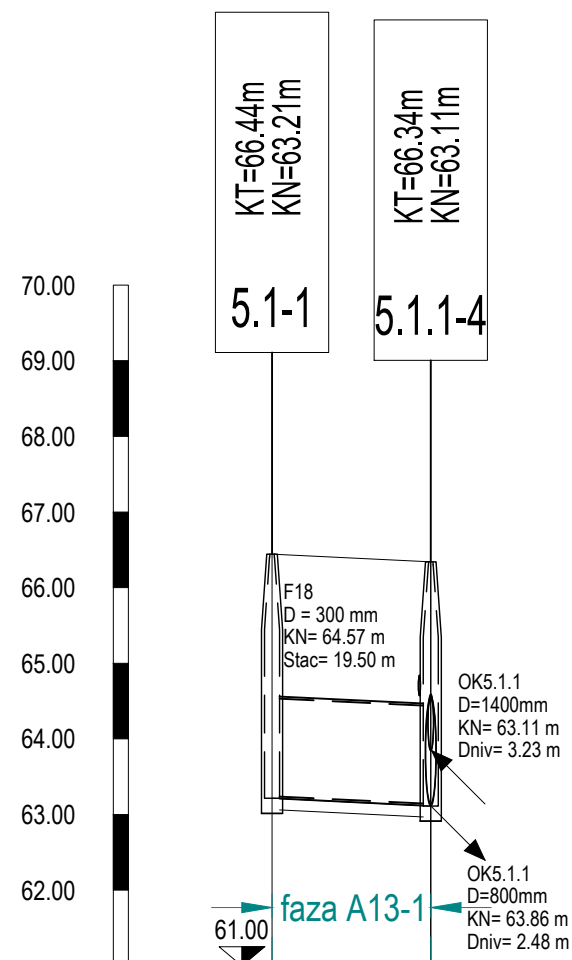


Naziv	5.1-1	5.1.1-4
Duljina/Pad	21.00 m	4.89‰
Materijal cijevi	Pocinčani čelični valoviti lim	
Nazivni promjer cijevi	D= 1400 mm	
Visina terena [m.n.m]	66.44	66.34
Visina nivelete [m.n.m]	63.21	63.11
Dubina nivelete [m]	3.23	3.23
Dubina rova cijevi u čvoru [m]	3.38	3.38
Duljina dionice [m]	21.00	
Stacionaže čvorova	0+000.00	0+021.00

KOMUNALNA INFRASTRUKTURA PODUZETNIČKE
ZONE CRNO - ETAPA 1, faze: A1-1, A2-1, A3-1,
A4-1, A5-1, A6-1, A7-1, A8-1, A9-1, A10-1, A11-1,
A12-1, A13-1 i A14

UZDUŽNI PROFIL OBORINSKE ODVODNJE OK5.1
1:1000/100

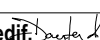D&Z D&Z d.o.o. PROJECTING - CONSALTING - ENGINEERING Jerolima Vidulića 7, Zadar, tel:023/22 08 60, fax:023/22 08 61 E - mail: info@d-and-z.hr		PODNOŠITELJ ZAHTEJEVA	GRAD ZADAR
		GRADEVINA	KOMUNALNA INFRASTRUKTURA PODUZETNIČKE ZONE CRNO - ETAPA 1, faze: A1-1, A2-1, A3-1, A4-1, A5-1, A6-1, A7-1, A8-1, A9-1, A10-1, A11-1, A12-1, A13-1 i A14
PROJEKTANT	FILIP JURANOV dipl.ing.grad. 	SASTAV CRTEŽA	UZDUŽNI PROFIL OBORINSKE ODVODNJE OK5.1
		PROJEKT	GRAĐEVINSKI PROJEKT ODVODNJE
		FAZA	glavni
PROJEKTANT SURADNIK	DARIJA KRULJAC mag.ing.aedif. 	MJERILO	1:1000/100
		TEHNIČKI DNEVNIK	573-o
SURADNIK		DATUM	08.2020.
		BROJ NACRTA	4.35

OK5.1a
M:1:1000/100

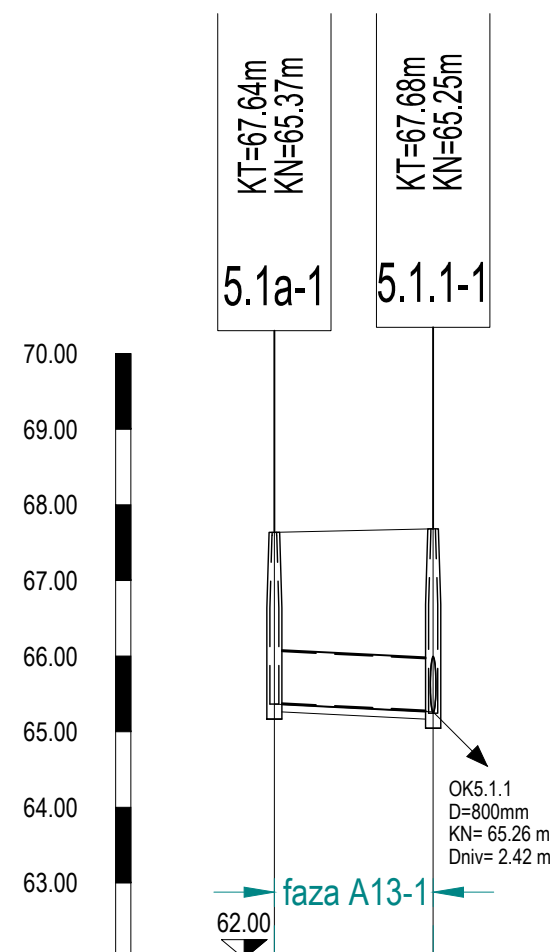


Naziv	5.1a-1	5.1.1-1
Duljina/Pad	21.00 m	5.00‰
Materijal cijevi	Pocinčani čelični valoviti lim	
Nazivni promjer cijevi	D= 700 mm	
Visina terena [m.n.m]	67.64	67.68
Visina nivelete [m.n.m]	65.37	65.26
Dubina nivelete [m]	2.27	2.42
Dubina rova cijevi u čvoru [m]	2.37	2.54
Duljina dionice [m]	21.00	
Stacionaže čvorova	0+000.00	0+021.00

KOMUNALNA INFRASTRUKTURA PODUZETNIČKE ZONE CRNO - ETAPA 1, faze: A1-1, A2-1, A3-1, A4-1, A5-1, A6-1, A7-1, A8-1, A9-1, A10-1, A11-1, A12-1, A13-1 i A14

UZDUŽNI PROFIL OBORINSKE ODVODNJE OK5.1a 1:1000/100

D&Z D&Z d.o.o. PROJECTING - CONSULTING - ENGINEERING Jerolima Vidulića 7, Zadar, tel:023/22 08 60, fax:023/22 08 61 E - mail: info@d-and-z.hr	PROJEKTANT	FILIP JURANOV dipl.ing.grad.	PODNOŠITELJ ZAHTEJEVA	GRAD ZADAR
	PROJEKTANT SURADNIK	DARIJA KRULJAC mag.ing.aedif.	GRADEVINA	KOMUNALNA INFRASTRUKTURA PODUZETNIČKE ZONE CRNO - ETAPA 1, faze: A1-1, A2-1, A3-1, A4-1, A5-1, A6-1, A7-1, A8-1, A9-1, A10-1, A11-1, A12-1, A13-1 i A14
SURADNIK	DATUM	08.2020.	SASTAV CRTEŽA	UZDUŽNI PROFIL OBORINSKE ODVODNJE OK5.1a
			PROJEKT	GRADEVINSKI PROJEKT ODVODNJE
SURADNIK	DATUM	08.2020.	FAZA	glavni
			MJERILO	1:1000/100
SURADNIK	DATUM	08.2020.	TEHNIČKI DNEVNIK	573-o
			BROJ NACRTA	4.36

OK3.1
M:1:1000/100

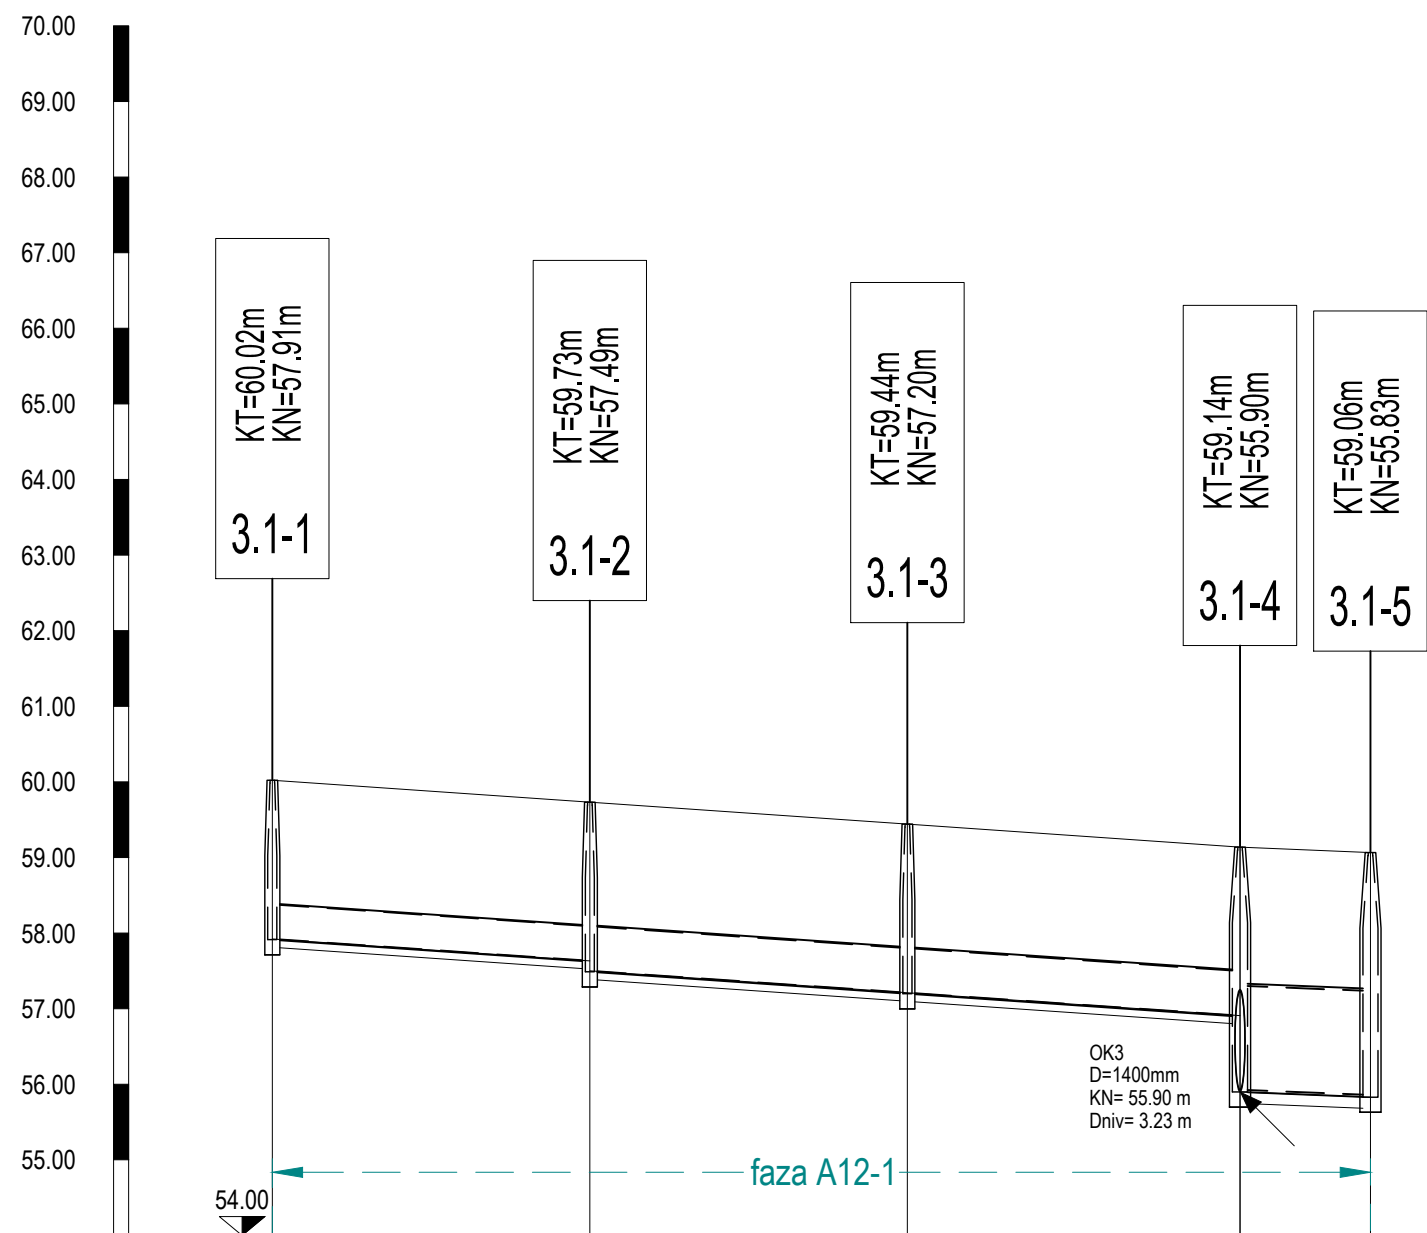


Naziv	3.1-13.1-23.1-33.1-43.1-5				
Duljina/Pad	6.90%128.00 m17.25 m4.00%				
Materijal cijevi	Pocinčani čelični valoviti lim				
Nazivni promjer cijevi	D= 500 mm		D= 600 mm		D= 1400 mm
Visina terena [m.n.m]	60.02	59.73	59.44	59.14	59.06
Visina nivelete [m.n.m]	57.92	57.63 / 57.50	57.21	56.91 / 55.90	55.83
Dubina nivelete [m]	2.10	2.10 / 2.23	2.23	2.23 / 3.24	3.24
Dubina rova cijevi u čvoru [m]	2.21	2.34	2.34	3.39	3.39
Duljina dionice [m]		42.00	44.00	17.25	
Stacionaže čvorova	0+000.00	0+042.00	0+084.00	0+128.00	0+145.25

KOMUNALNA INFRASTRUKTURA PODUZETNIČKE
ZONE CRNO - ETAPA 1, faze: A1-1, A2-1, A3-1,
A4-1, A5-1, A6-1, A7-1, A8-1, A9-1, A10-1, A11-1,
A12-1, A13-1 i A14

UZDUŽNI PROFIL OBORINSKE ODVODNJE OK3.1
1:1000/100

D&Z D&Z d.o.o. PROJECTING - CONSALTING - ENGINEERING Jerolim Vidulića 7, Zadar, tel:023/22 08 60, fax:023/22 08 61 E - mail: info@d-and-z.hr	PROJEKTANT	FILIP JURANOV dipl.ing.grad.	PROJEKT	glavni	TEHNIČKI DNEVNIK	573-o
	PROJEKTANT SURADNIK	DARIJA KRULJAC mag.ing.aedif.	MJERILO	1:1000/100	BROJ NACRTA	4.37
	SURADNIK		DATUM	08.2020.		
D&Z d.o.o. PROJECTING - CONSALTING - ENGINEERING Jerolim Vidulića 7, Zadar, tel:023/22 08 60, fax:023/22 08 61 E - mail: info@d-and-z.hr			PODNOŠITELJ ZAHTEJEVA	GRAD ZADAR		
			GRAĐEVINA	KOMUNALNA INFRASTRUKTURA PODUZETNIČKE ZONE CRNO - ETAPA 1, faze: A1-1, A2-1, A3-1, A4-1, A5-1, A6-1, A7-1, A8-1, A9-1, A10-1, A11-1, A12-1, A13-1 i A14		
			SASTAV CRTEŽA	UZDUŽNI PROFIL OBORINSKE ODVODNJE OK3.1		
			FAZA	ZAJEDNIČKA OZNAKA INFR - 573 - E1		

OK3
M:1:1000/100

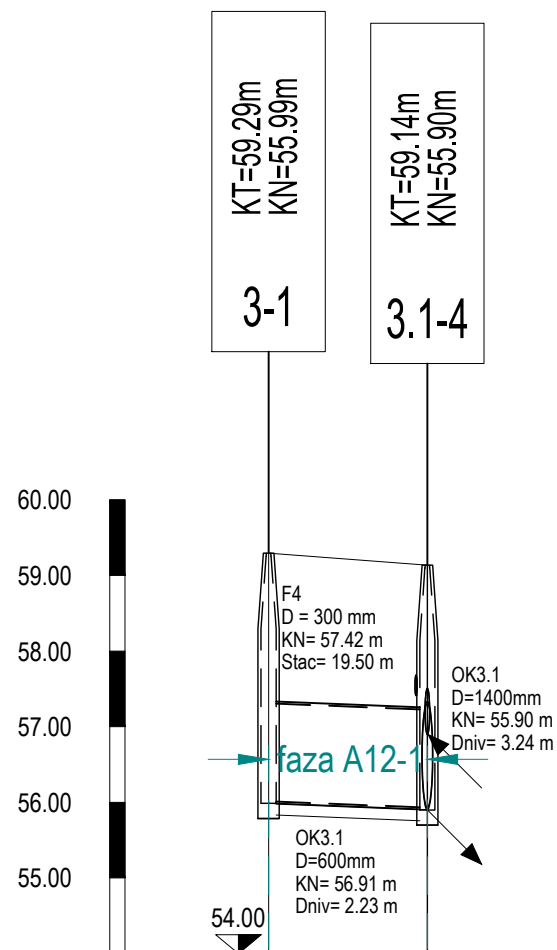


Naziv	3-1 3.1-4	
Duljina/Pad	21.00 m 4.00‰	
Materijal cijevi	Pocinčani čelični valoviti lim	
Nazivni promjer cijevi	D= 1400 mm	
Visina terena [m.n.m]	59.29	59.14
Visina nivelete [m.n.m]	55.99	55.90
Dubina nivelete [m]	3.31	3.23
Dubina rova cijevi u čvoru [m]	3.46	3.39
Duljina dionice [m]	21.00	
Stacionaže čvorova	0+000.00	0+021.00

KOMUNALNA INFRASTRUKTURA PODUZETNIČKE
ZONE CRNO - ETAPA 1, faze: A1-1, A2-1, A3-1,
A4-1, A5-1, A6-1, A7-1, A8-1, A9-1, A10-1, A11-1,
A12-1, A13-1 i A14

UZDUŽNI PROFIL OBORINSKE ODVODNJE OK3
1:1000/100

D&Z D&Z d.o.o. PROJECTING - CONSALTING - ENGINEERING Jerolima Vidulića 7, Zadar, tel:023/22 08 60, fax:023/22 08 61 E - mail: info@d-and-z.hr		PODNOŠITELJ ZAHTEJEVA	GRAD ZADAR
		GRADEVINA	KOMUNALNA INFRASTRUKTURA PODUZETNIČKE ZONE CRNO - ETAPA 1, faze: A1-1, A2-1, A3-1, A4-1, A5-1, A6-1, A7-1, A8-1, A9-1, A10-1, A11-1, A12-1, A13-1 i A14
PROJEKTANT	FILIP JURANOV dipl.ing.grad. 	SASTAV CRTEŽA	UZDUŽNI PROFIL OBORINSKE ODVODNJE OK3
		PROJEKT	GRAĐEVINSKI PROJEKT ODVODNJE
		FAZA	glavni
PROJEKTANT SURADNIK	DARIJA KRULJAC mag.ing.aedif. 	MJERILO	1:1000/100
SURADNIK		DATUM	08.2020.
		TEHNIČKI DNEVNIK	573-o
		BROJ NACRTA	4.38
		INFR - 573 - E1	

OK4.1
M:1:1000/100

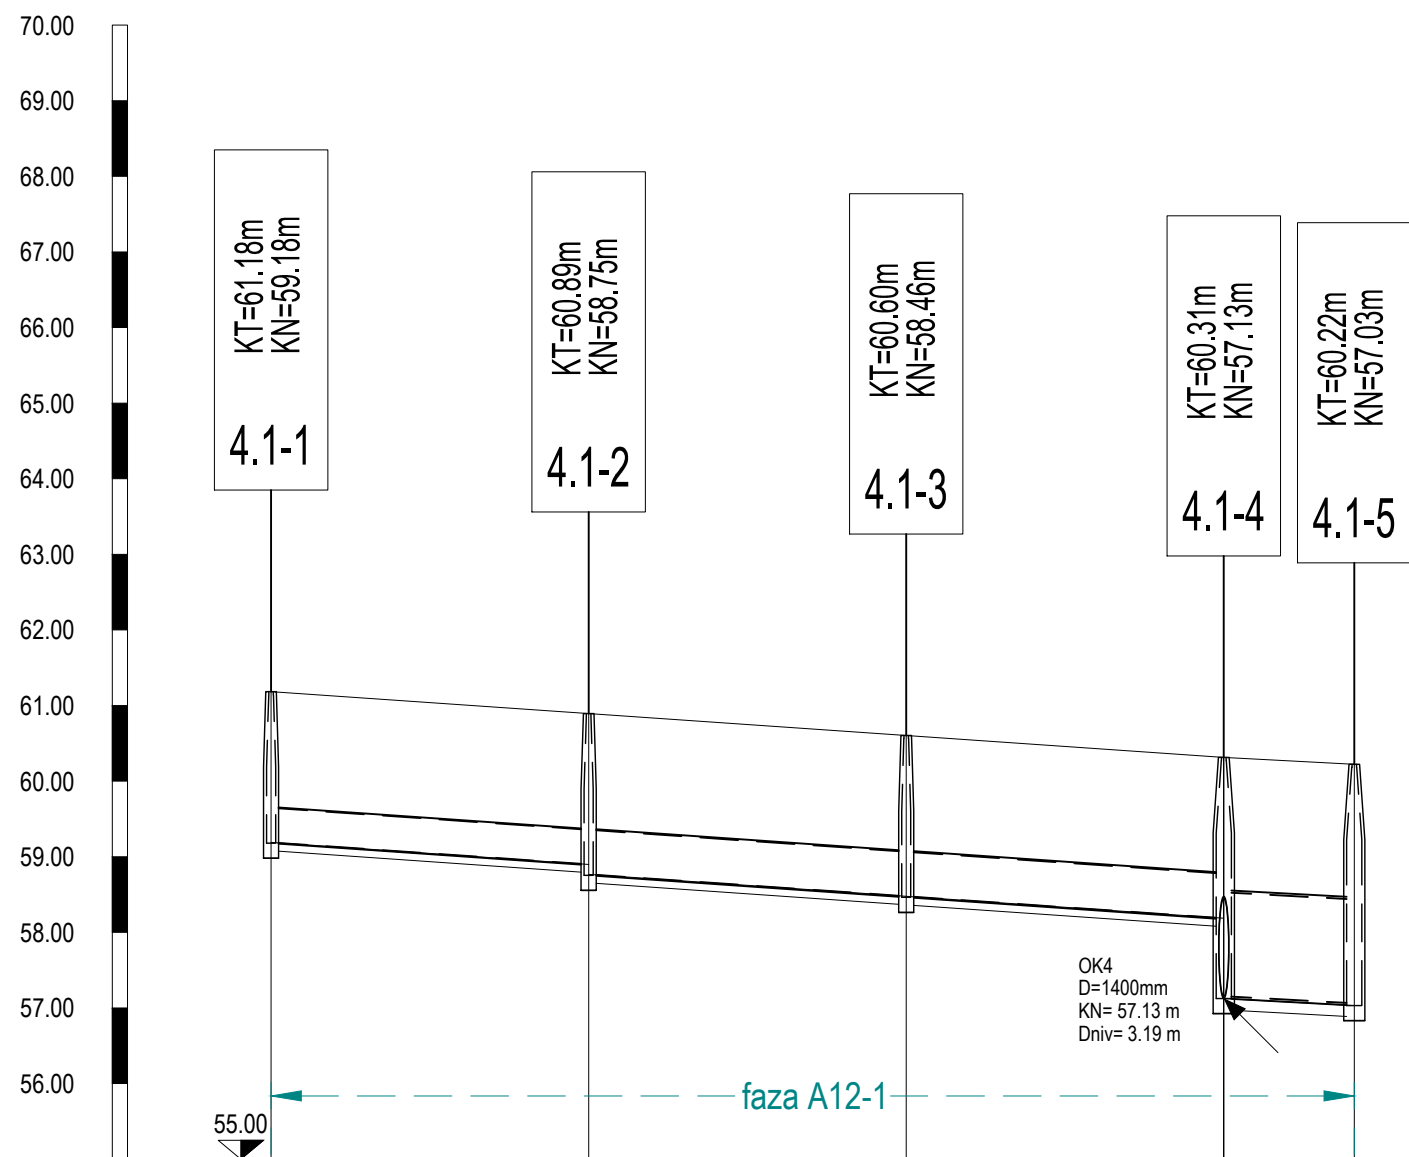


Naziv	4.1-14.1-24.1-34.1-44.1-5				
Duljina/Pad	6.92‰126.00 m5.45‰17.26 m				
Materijal cijevi	Pocinčani čelični valoviti lim				
Nazivni promjer cijevi	D= 500 mm		D= 600 mm		D= 1400 mm
Visina terena [m.n.m]	61.18	60.89	60.60	60.31	60.22
Visina nivelete [m.n.m]	59.19	58.90 / 58.77	58.48	58.19 / 57.13	57.03
Dubina nivelete [m]	2.00	2.00 / 2.13	2.13	2.13 / 3.19	3.19
Dubina rova cijevi u čvoru [m]	2.11	2.24	2.24	3.34	3.34
Duljina dionice [m]		42.00			17.25
Stacionaže čvorova	0+000.00	0+042.00	0+084.00	0+126.00	0+143.25

KOMUNALNA INFRASTRUKTURA PODUZETNIČKE
ZONE CRNO - ETAPA 1, faze: A1-1, A2-1, A3-1,
A4-1, A5-1, A6-1, A7-1, A8-1, A9-1, A10-1, A11-1,
A12-1, A13-1 i A14

UZDUŽNI PROFIL OBORINSKE ODVODNJE OK4.1
1:1000/100

D&Z D&Z d.o.o. PROJECTING - CONSALTING - ENGINEERING Jerolimna Vidulića 7, Zadar, tel:023/22 08 60, fax:023/22 08 61 E - mail: info@d-and-z.hr	PROJEKTANT	FILIP JURANOV dipl.ing.grad.	PROJEKT	glavni
	PROJEKTANT SURADNIK	DARIJA KRULJAC mag.ing.aedif.	MJERILO	1:1000/100
	SURADNIK		DATUM	08.2020.
PODNOŠITELJ ZAHTJEVA			GRAD ZADAR	
GRAĐEVINA			KOMUNALNA INFRASTRUKTURA PODUZETNIČKE ZONE CRNO - ETAPA 1, faze: A1-1, A2-1, A3-1, A4-1, A5-1, A6-1, A7-1, A8-1, A9-1, A10-1, A11-1, A12-1, A13-1 i A14	
SASTAV CRTEŽA			UZDUŽNI PROFIL OBORINSKE ODVODNJE OK4.1	
			GRAĐEVINSKI PROJEKT ODVODNJE	
			ZAJEDNIČKA OZNAKA INFR - 573 - E1	
			TEHNIČKI DNEVNIK 573-o	
			BROJ NACRTA 4.39	

OK4
M:1:1000/100

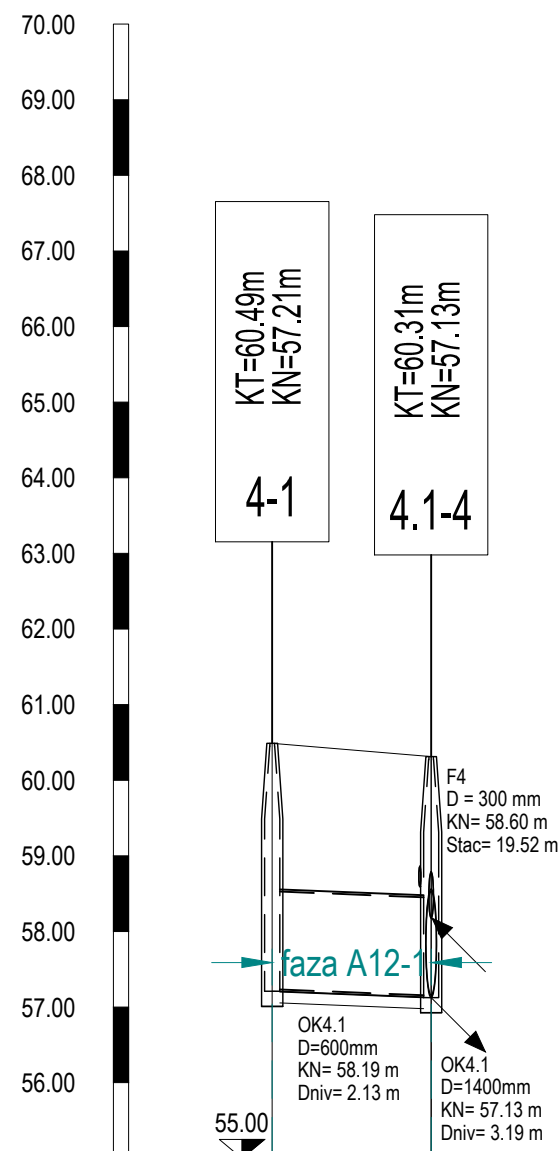


Naziv	4-1 4.1-4	
Duljina/Pad	4.00‰	21.03 m
Materijal cijevi	Pocinčani čelični valoviti lim	
Nazivni promjer cijevi	D= 1400 mm	
Visina terena [m.n.m]	60.49	60.31
Visina nivelete [m.n.m]	57.21	57.13
Dubina nivelete [m]	3.28	3.19
Dubina rova cijevi u čvoru [m]	3.43	3.34
Duljina dionice [m]		21.02
Stacionaže čvorova	0+000.00	0+021.02

KOMUNALNA INFRASTRUKTURA PODUZETNIČKE ZONE CRNO - ETAPA 1, faze: A1-1, A2-1, A3-1, A4-1, A5-1, A6-1, A7-1, A8-1, A9-1, A10-1, A11-1, A12-1, A13-1 i A14

UZDUŽNI PROFIL OBORINSKE ODVODNJE OK4 1:1000/100

D&Z D&Z d.o.o. PROJECTING - CONSULTING - ENGINEERING Jerolima Vidulića 7, Zadar, tel:023/22 08 60, fax:023/22 08 61 E - mail: info@d-and-z.hr		PODNOŠITELJ ZAHTEJEVA	GRAD ZADAR
		GRAĐEVINA	KOMUNALNA INFRASTRUKTURA PODUZETNIČKE ZONE CRNO - ETAPA 1, faze: A1-1, A2-1, A3-1, A4-1, A5-1, A6-1, A7-1, A8-1, A9-1, A10-1, A11-1, A12-1, A13-1 i A14
PROJEKTANT	FILIP JURANOV dipl.ing.grad. 	SASTAV CRTEŽA	UZDUŽNI PROFIL OBORINSKE ODVODNJE OK4
		PROJEKT	GRAĐEVINSKI PROJEKT ODVODNJE
		FAZA	glavni
PROJEKTANT SURADNIK	DARIJA KRULJAC mag.ing.aedif. 	MJERILO	1:1000/100
SURADNIK		DATUM	08.2020.
		TEHNIČKI DNEVNIK	573-o
		BROJ NACRTA	4.40

OK8
M:1:1000/100

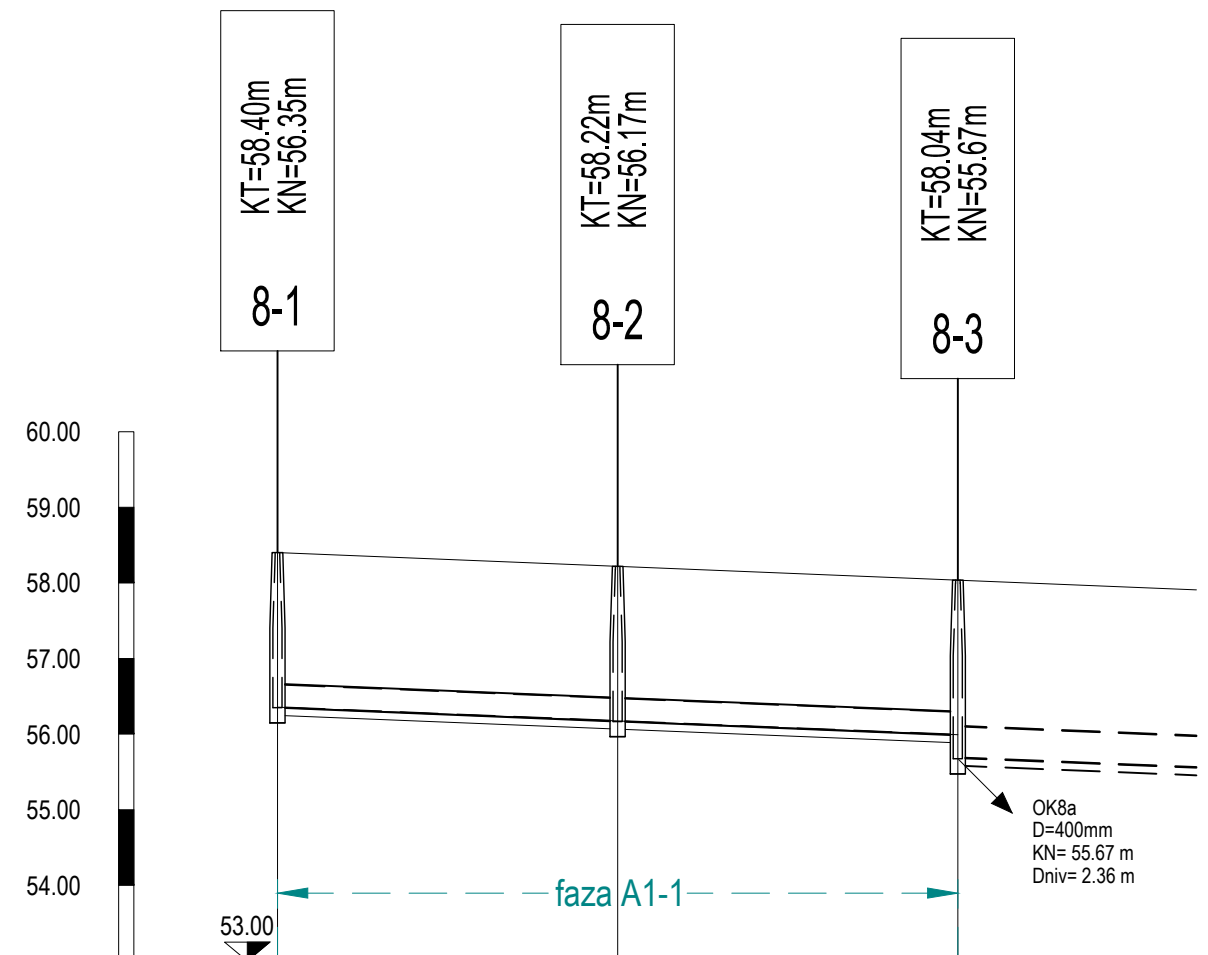

Naziv	8-1	8-2	8-3
Duljina/Pad	4.05‰ 90.00 m		
Materijal cijevi	Pocinčani čelični valoviti lim		
Nazivni promjer cijevi		D= 300 mm	D= 400 mm
Visina terena [m.n.m]	58.40	58.22	58.04
Visina nivelete [m.n.m]	56.36	56.17	55.99
Dubina nivelete [m]	2.05	2.05	2.04
Dubina rova cijevi u čvoru [m]	2.15	2.15	2.46
Duljina dionice [m]		45.00	
Stacionaže čvorova	0+000.00	0+045.00	0+090.00

KOMUNALNA INFRASTRUKTURA PODUZETNIČKE
ZONE CRNO - ETAPA 1, faze: A1-1, A2-1, A3-1,
A4-1, A5-1, A6-1, A7-1, A8-1, A9-1, A10-1, A11-1,
A12-1, A13-1 i A14

UZDUŽNI PROFIL OBORINSKE ODVODNJE OK8
1:1000/100

D&Z D&Z d.o.o. PROJECTING - CONSALTING - ENGINEERING Jerolima Vidulića 7, Zadar, tel:023/22 08 60, fax:023/22 08 61 E - mail: info@d-and-z.hr		PROJEKTANT	FILIP JURANOV dipl.ing.grad.	PODNOŠITELJ ZAHTEJEVA	GRAD ZADAR
		GRADEVINA		GRADEVINA	KOMUNALNA INFRASTRUKTURA PODUZETNIČKE ZONE CRNO - ETAPA 1, faze: A1-1, A2-1, A3-1, A4-1, A5-1, A6-1, A7-1, A8-1, A9-1, A10-1, A11-1, A12-1, A13-1 i A14
		SASTAV CRTEŽA		SASTAV CRTEŽA	UZDUŽNI PROFIL OBORINSKE ODVODNJE OK8
		PROJEKT		PROJEKT	GRAĐEVINSKI PROJEKT ODVODNJE
		FAZA	glavni	FAZA	glavni
PROJEKTANT SURADNIK	DARIJA KRULJAC mag.ing.aedif.	MJERILO	1:1000/100	TEHNIČKI DNEVNIK	573-o
SURADNIK		DATUM	08.2020.	BROJ NACRTA	4.41

HS - AB 11, 4.0 cm

BNS 22, 8.0 cm

Tampon od drobljenog kamena, 35.0 cm

B

47

30

10-20

prema uzd. profilu

5:1

5:1

probrani materijal iz iskopa

DN

DN + 2 x 30

Pocinčana čelična cijev debljina lima 2.0 mm DN 300 - 860 mm

zatrpanje oko cijevi posteljica veličine zrna 0-32 mm

HS - AB 11, 4.0 cm

BNS 22, 8.0 cm

Tampon od drobljenog kamena, 35.0 cm

B

47

30

prema uzd. profilu

DN

10-20

Pocinčana čelična cijev
debljina lima 2.0 mm
DN 750 - 2400 mm

5:1

5:1

probrani materijal
iz iskopa

zatrpanje oko cijevi
posteljica
veličine zrna 0-32 mm


DN + 2 x 30

POPREČNI PRESJECI ROVA 1, 2 I 3


1:25

		D&Z d.o.o. PROJECTING - CONSULTING - ENGINEERING Jerolima Vidulica 7, Zadar, tel:023/22 08 60, fax:023/22 08 61 E - mail: info@d-and-z.hr		PODNOSITELJ ZAHTJEVA GRADEVINA		GRAD ZADAR KOMUNALNA INFRASTRUKTURA PODUZETNIČKE ZONE CRNO - ETAPA 1, faze: A1-1, A2-1, A3-1, A4-1, A5-1, A6-1, A7-1, A8-1, A10-1, A11-1, A12-1, A13-1 i A14	
PROJEKTANT FILIP JURANOV dipl.ing.grad. 		SASTAV CRTEŽA		POPREČNI PRESJECI ROVA 1, 2 i 3			
		PROJEKT		GRAĐEVINSKI PROJEKT ODVOĐNJE			
		FAZA glavni		ZAJEDNIČKA OZNAKA INFR - 573 - E1			
		MJERILO		1:25 TEHNIČKI DNEVNIK 573-o			
PROJEKTANT SURADNIK		DARIJA KRULJAC mag.ing.aedif. 		DATUM 08.2020.		BROJ NACRTA	
SURADNIK							


DN 400 mm i
DN 300 - 600 mm
M 1: 25

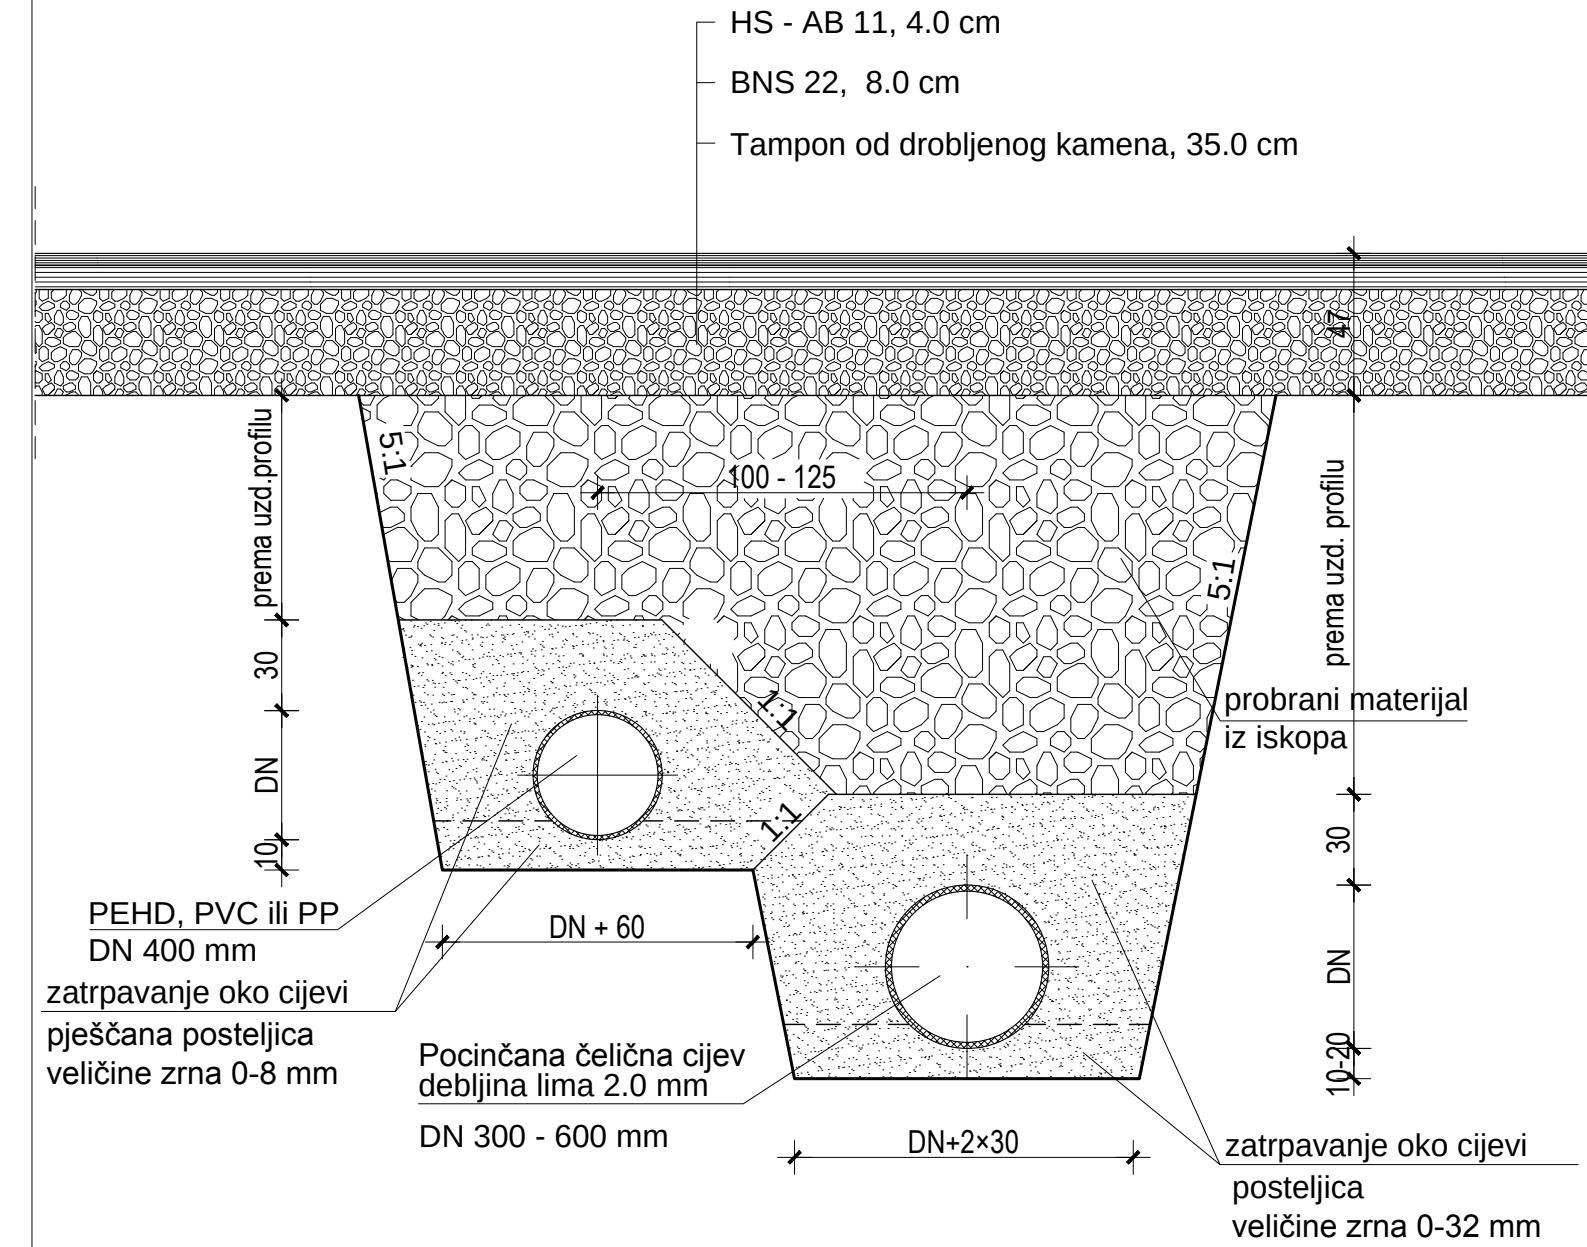

DN 250 mm i
DN 650 - 1200 mm
M 1: 25

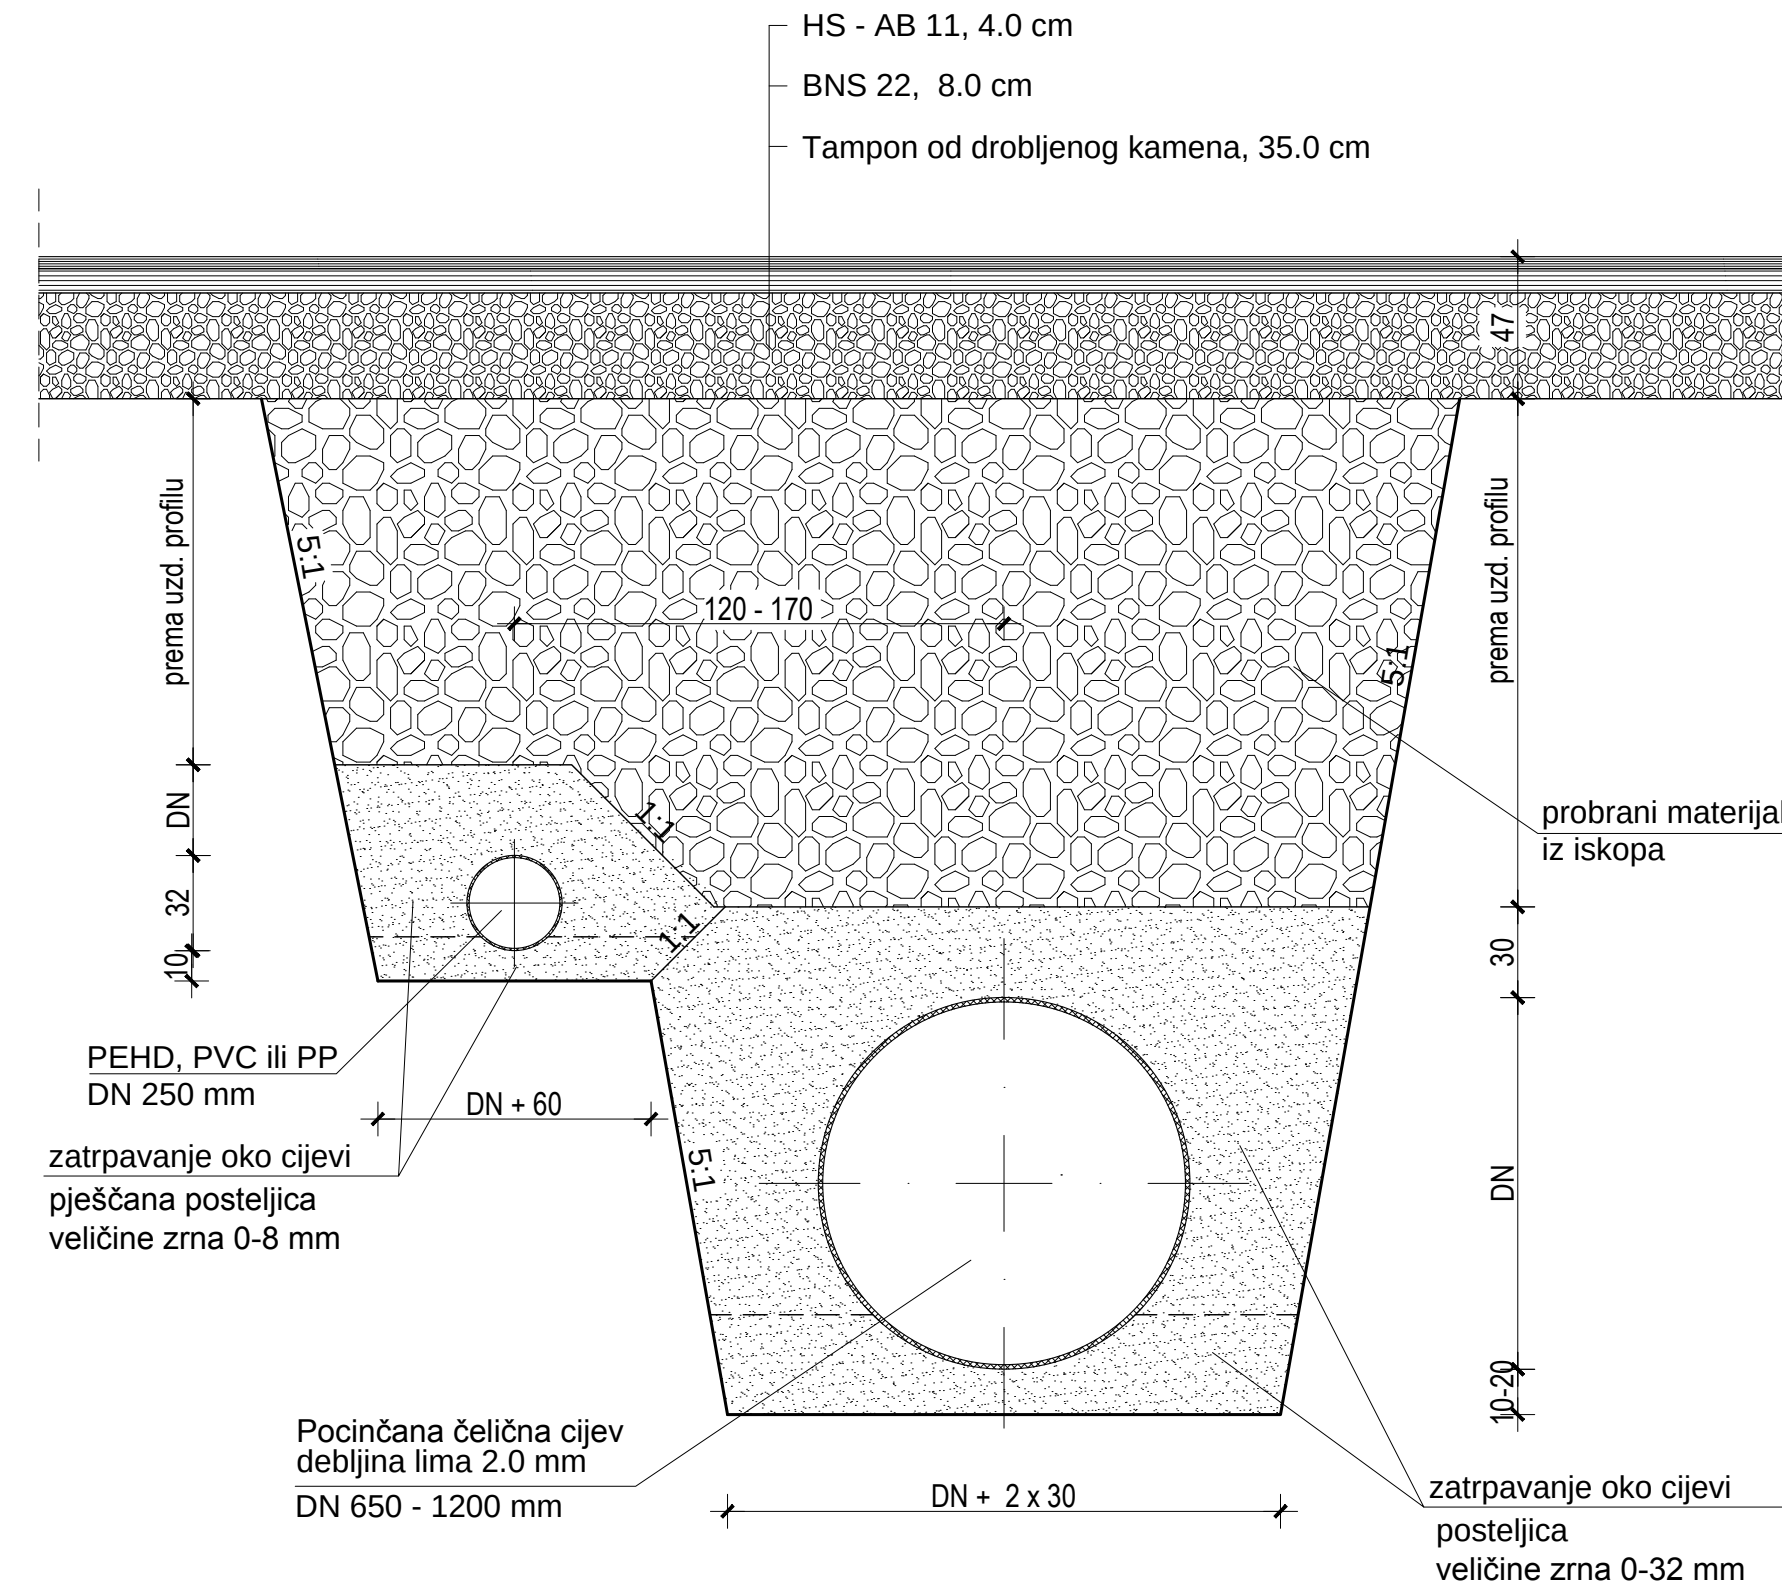


DN 250 mm i
DN2400 mm
M 1: 25

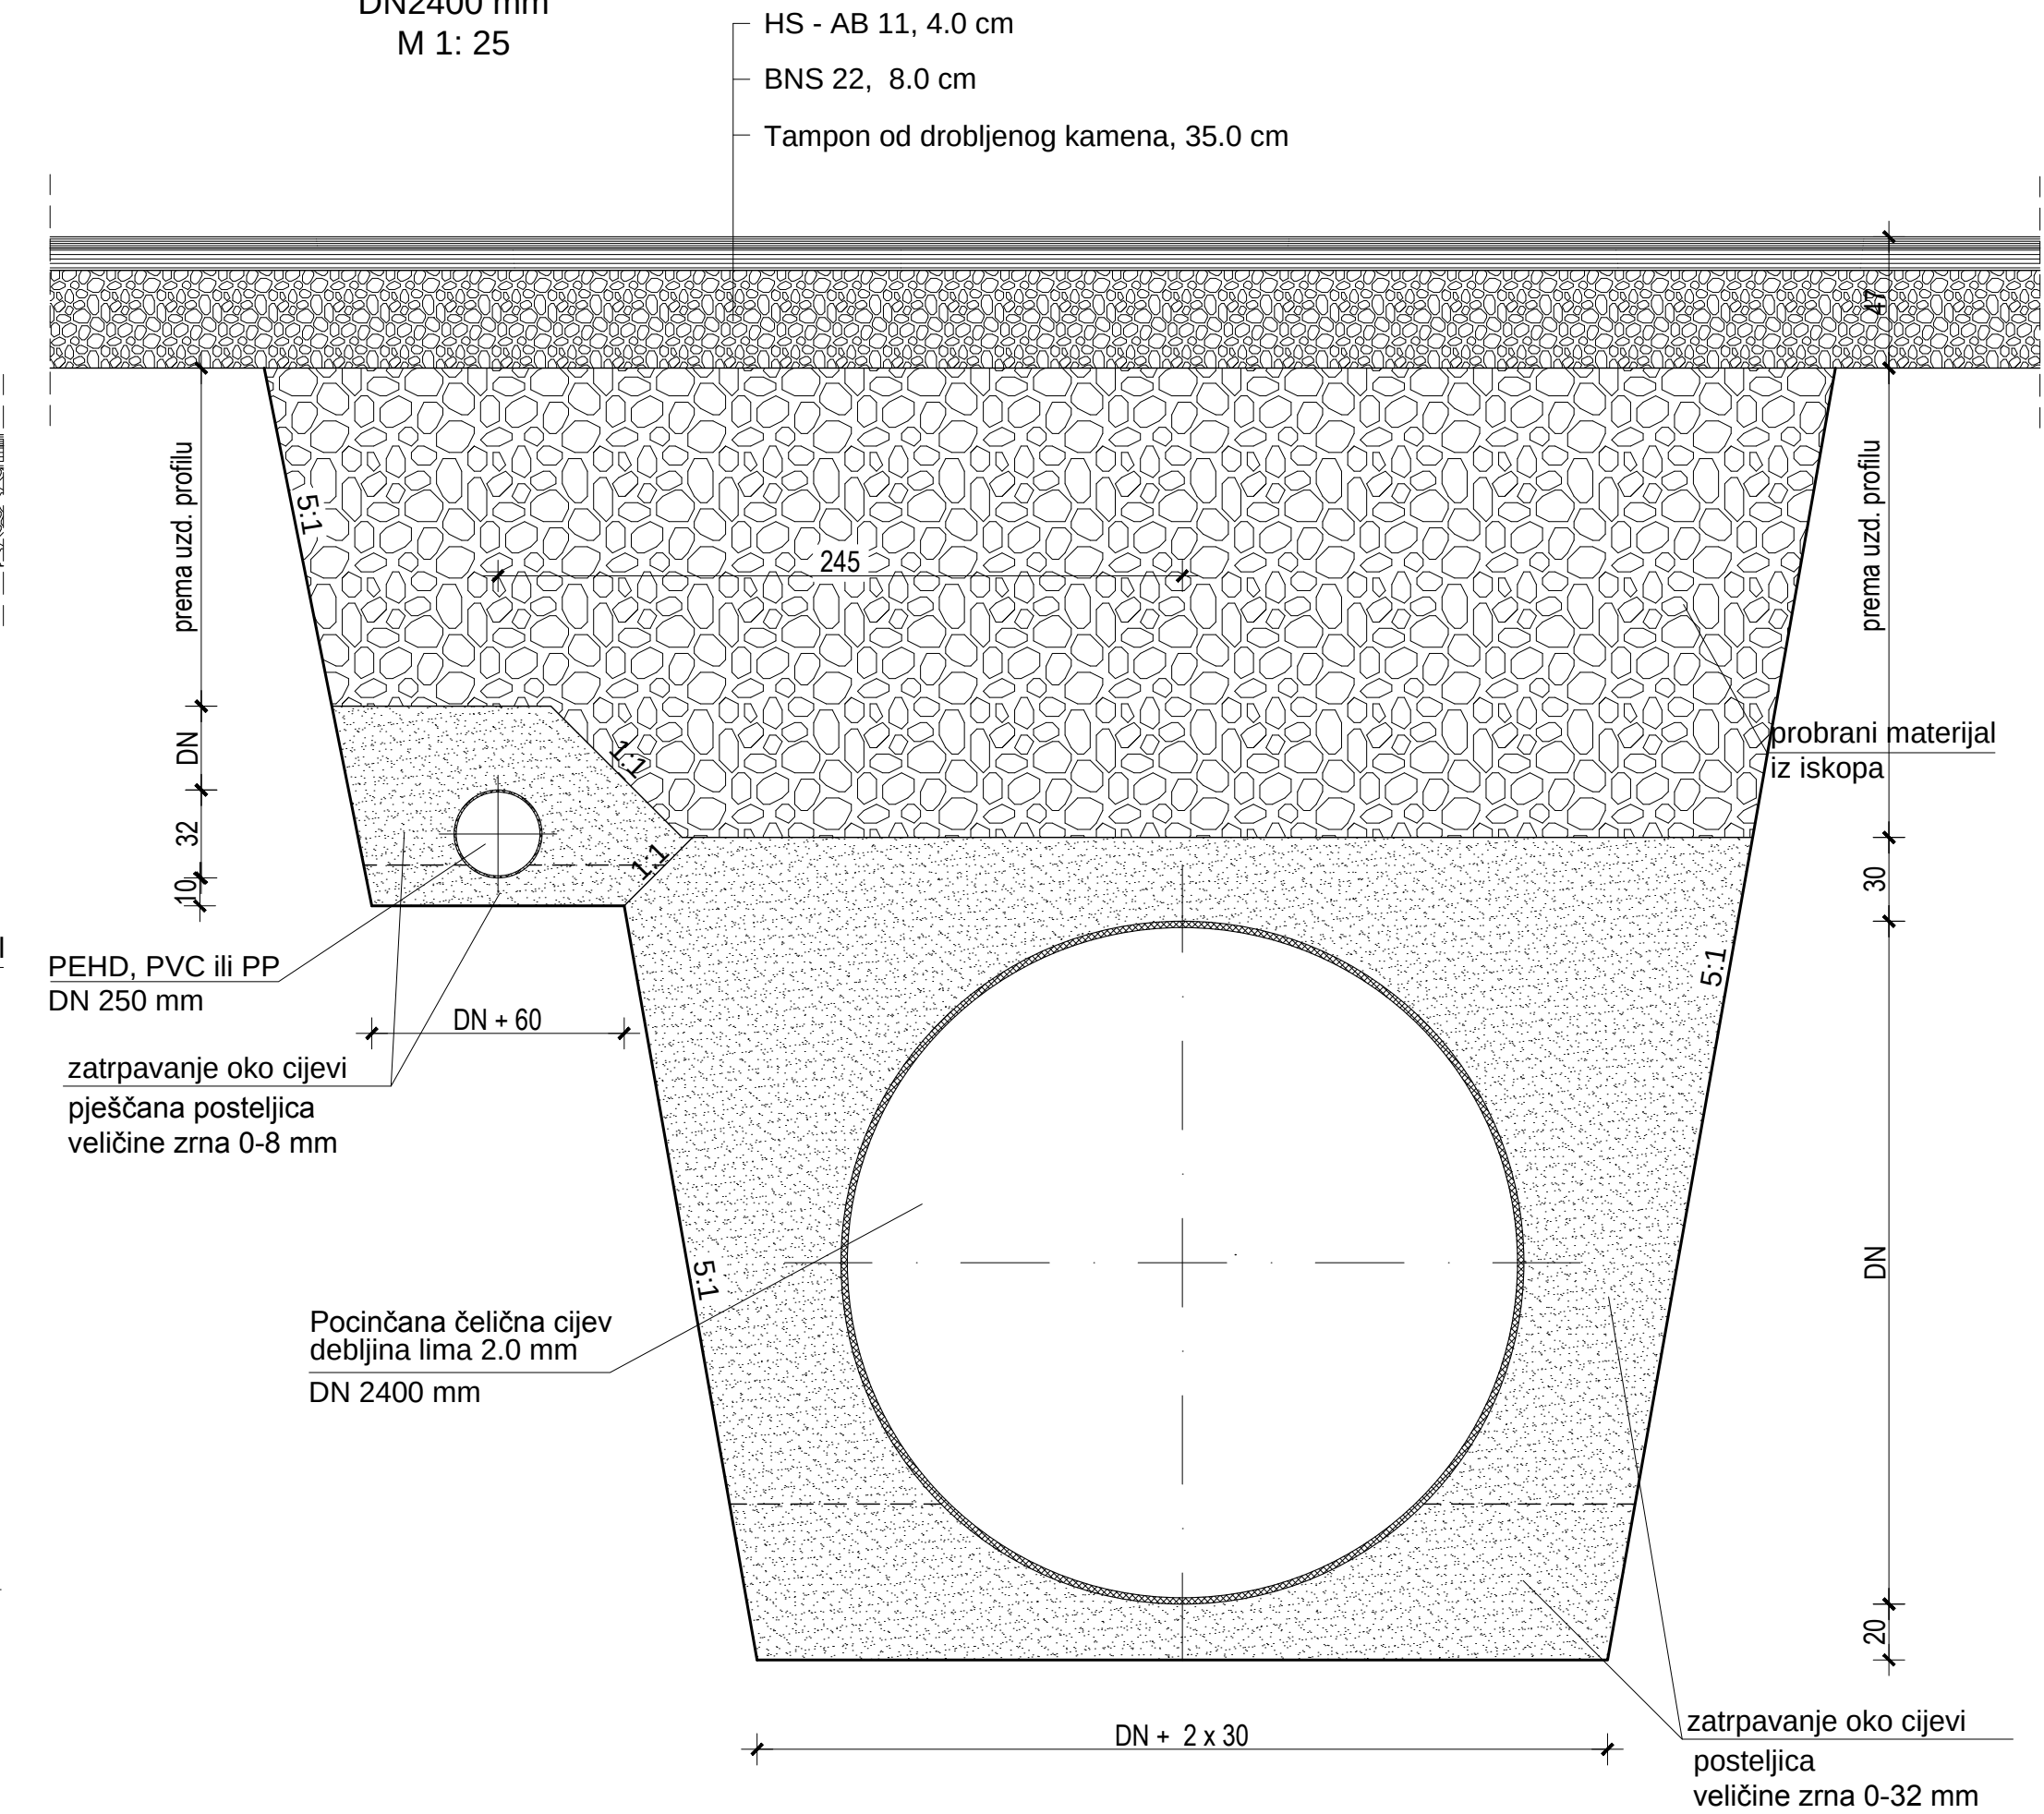


**KOMUNALNA INFRASTRUKTURA PODUZETNIČKE
ZONE CRNO - ETAPA 1, faze: A1-1, A2-1, A3-1,
A4-1, A5-1, A6-1, A7-1, A8-1, A9-1, A10-1, A11-1,
A12-1, A13-1 i A14**

POPREČNI PRESJECI ROVA 4, 5 I 6


1:25

 		D&Z d.o.o. PROJECTING - CONSULTING - ENGINEERING Jerolima Vidulica 7, Zadar, tel.023222 08 60, fax:023222 08 61 E - mail: info@d-and-z.hr		POSODNOSITELI ZAHTJEVA		GRAD ZADAR	
PROJEKTANT		FILIP JURANOV dipl.ing.grad. 		GRADEVINA		KOMUNALNA INFRASTRUKTURA PODUZETNIČKE ZONE CRNO - ETAPA 1, fas: A1-1, A2-1, A3-1, A4-1, A5-1, A6-1, A7-1, A8-1, A9-1, A10-1, A11-1, A12-1, A13-1 i A14	
				SASTAV CRTEŽA		POPREČNI PRESJECI ROVA 4, 5 i 6	
				PROJEKT		GRADEVINSKI PROJEKT ODVODNJE	
PROJEKTANT SURADNIK		DARIJA KRULJAC mag.ing.aedif. 		FAZA		glavni	
SURADNIK		MISERILO		1:25		TEHNIČKI DNEVNIK	
		DATUM		08.2020.		PROJEKTACIJA	
						573-0	
						573-0	


POPREČNI PRESJEK ROVA
PRIKLJUČCI PARCELAMA - FEKALNA
DN 250 mm
M 1: 25

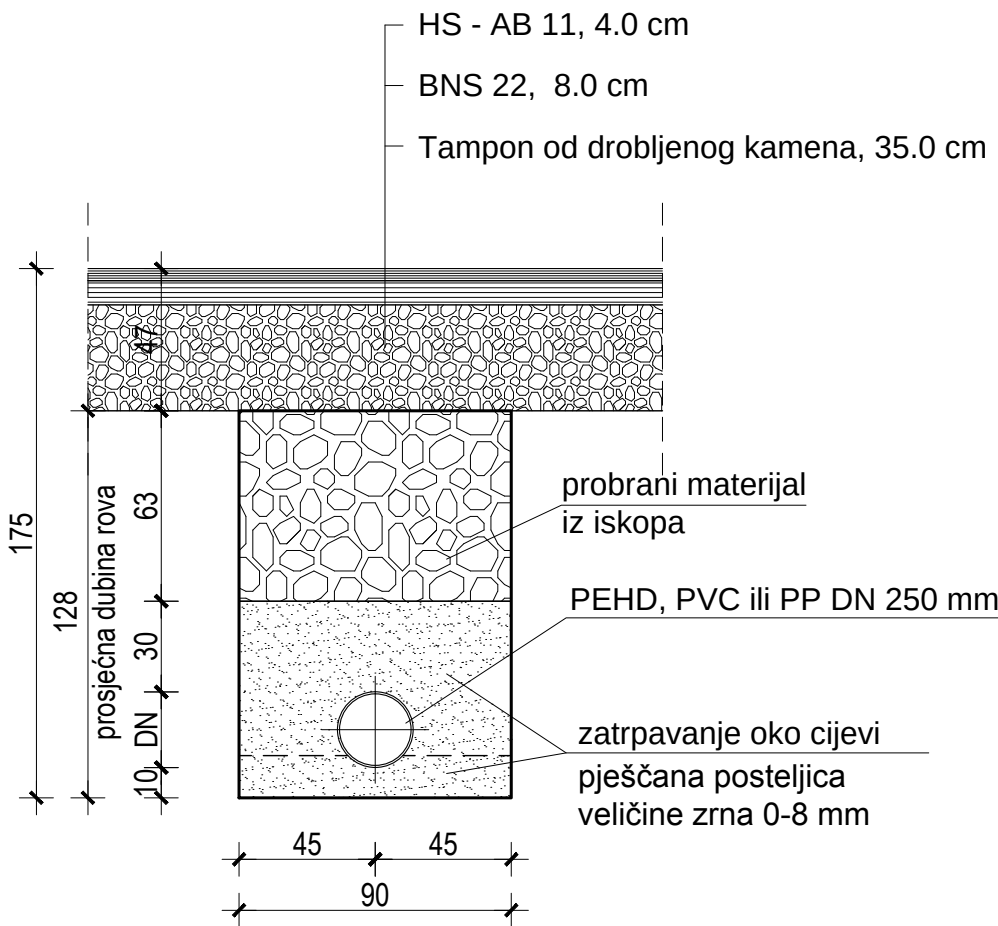

POPREČNI PRESJEK ROVA
PRIKLJUČCI PARCELAMA - OBORINSKA
DN 300 i 400 mm
M 1: 25

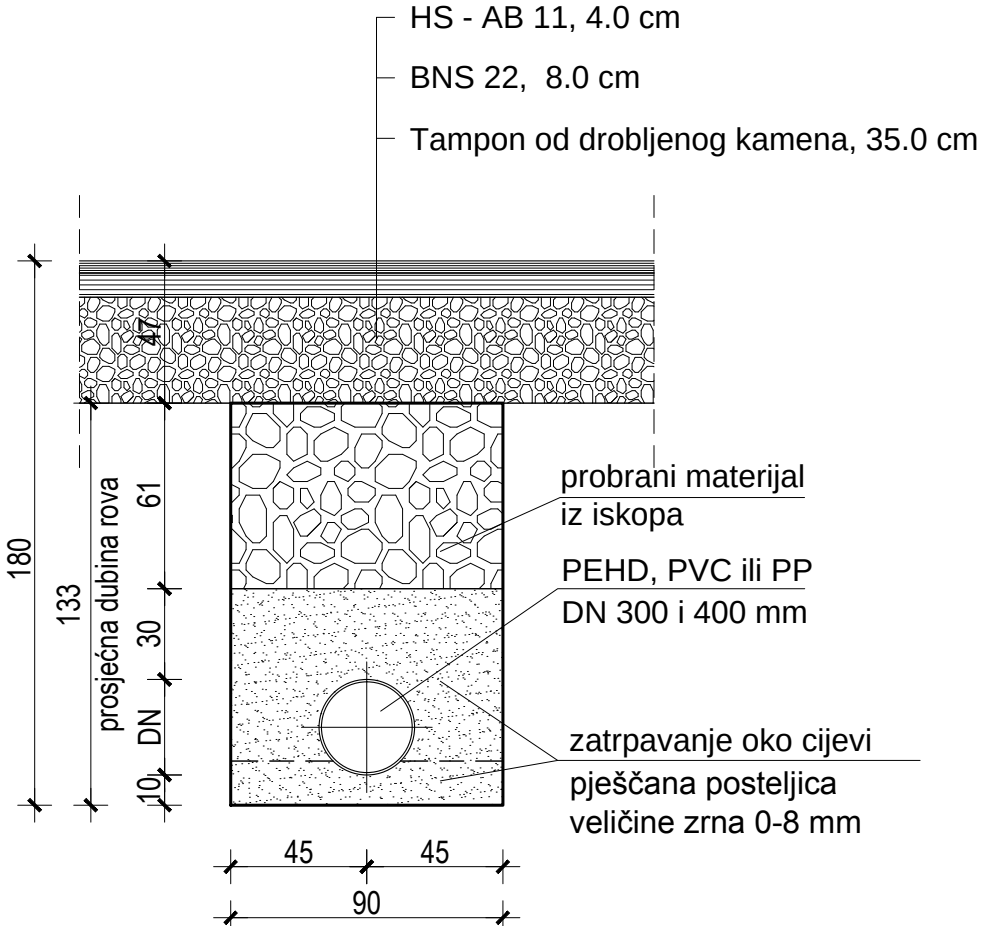

POPREČNI PRESJEK ROVA
PRIKLJUČAK SLIVNIKA
DN 250 mm
M 1: 25

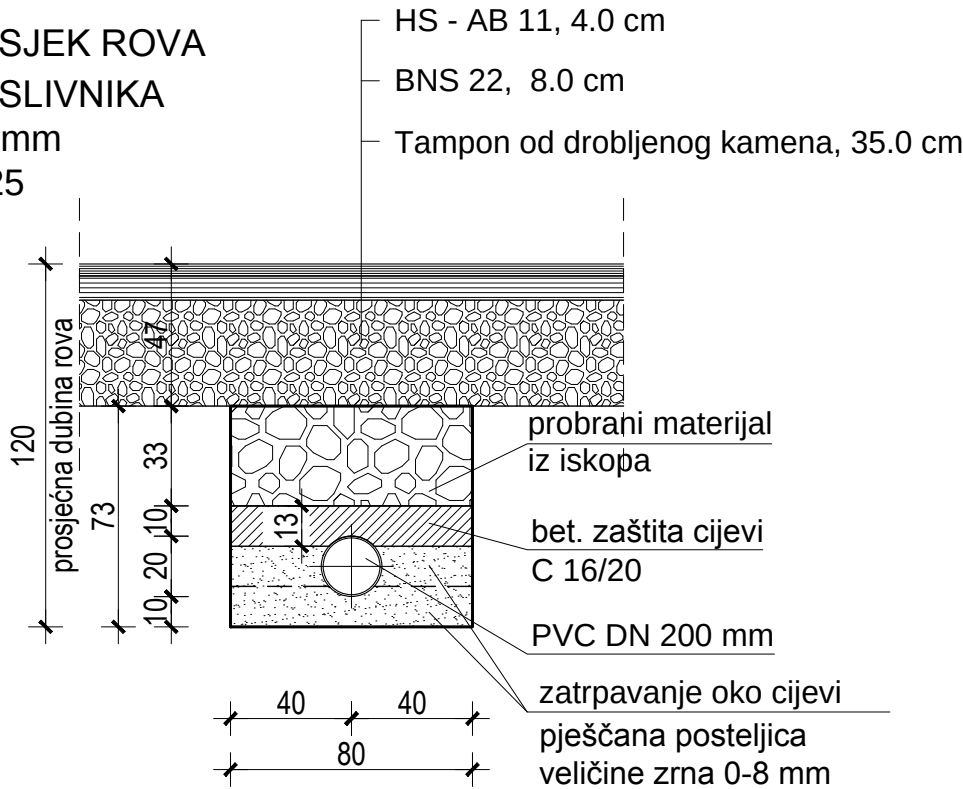



KOMUNALNA INFRASTRUKTURA PODUZETNIČKE
ZONE CRNO - ETAPA 1, faze: A1-1, A2-1, A3-1,
A4-1, A5-1, A6-1, A7-1, A8-1, A9-1, A10-1, A11-1,
A12-1, A13-1 i A14

POPREČNI PRESJECI ROVA PRIKLJUČAKA
PARCELAMA I PRIKLJUČAKA SLIVNIKA
1:25

D&Z		D&Z d.o.o. PROJECTING - CONSULTING - ENGINEERING Jerolima Vidulića 7, Zadar, tel:023/22 08 60, fax:023/22 08 61 E - mail: info@d-and-z.hr		PODNOŠITELJ ZAHTJEVA	GRAD ZADAR
PROJEKTANT		FILIP JURANOV dipl.ing.grad.		GRAĐEVINA	KOMUNALNA INFRASTRUKTURA PODUZETNIČKE ZONE CRNO - ETAPA 1, faze: A1-1, A2-1, A3-1, A4-1, A5-1, A6-1, A7-1, A8-1, A9-1, A10-1, A11-1, A12-1, A13-1 i A14
PROJEKTANT SURADNIK		DARIJA KRULJAC mag.ing.aedif.		SASTAV CRTEŽA	POPREČNI PRESJECI ROVA PRIKLJUČAKA PARCELAMA I PRIKLJUČAKA SLIVNIKA
SURADNIK				PROJEKT	GRAĐEVINSKI PROJEKT ODVODNJE
				FAZA	glavni
				FAZA	glavni
				TEHNIČKI DNEVNIK	573-o
				DATUM	08.2020.
				BROJ NACRTA	5.3

**KOMUNALNA INFRASTRUKTURA PODUZETNIČKE
ZONE CRNO - ETAPA 1, faze: A1-1, A2-1, A3-1,
A4-1, A5-1, A6-1, A7-1, A8-1, A9-1, A10-1, A11-1,
A12-1, A13-1 i A14**

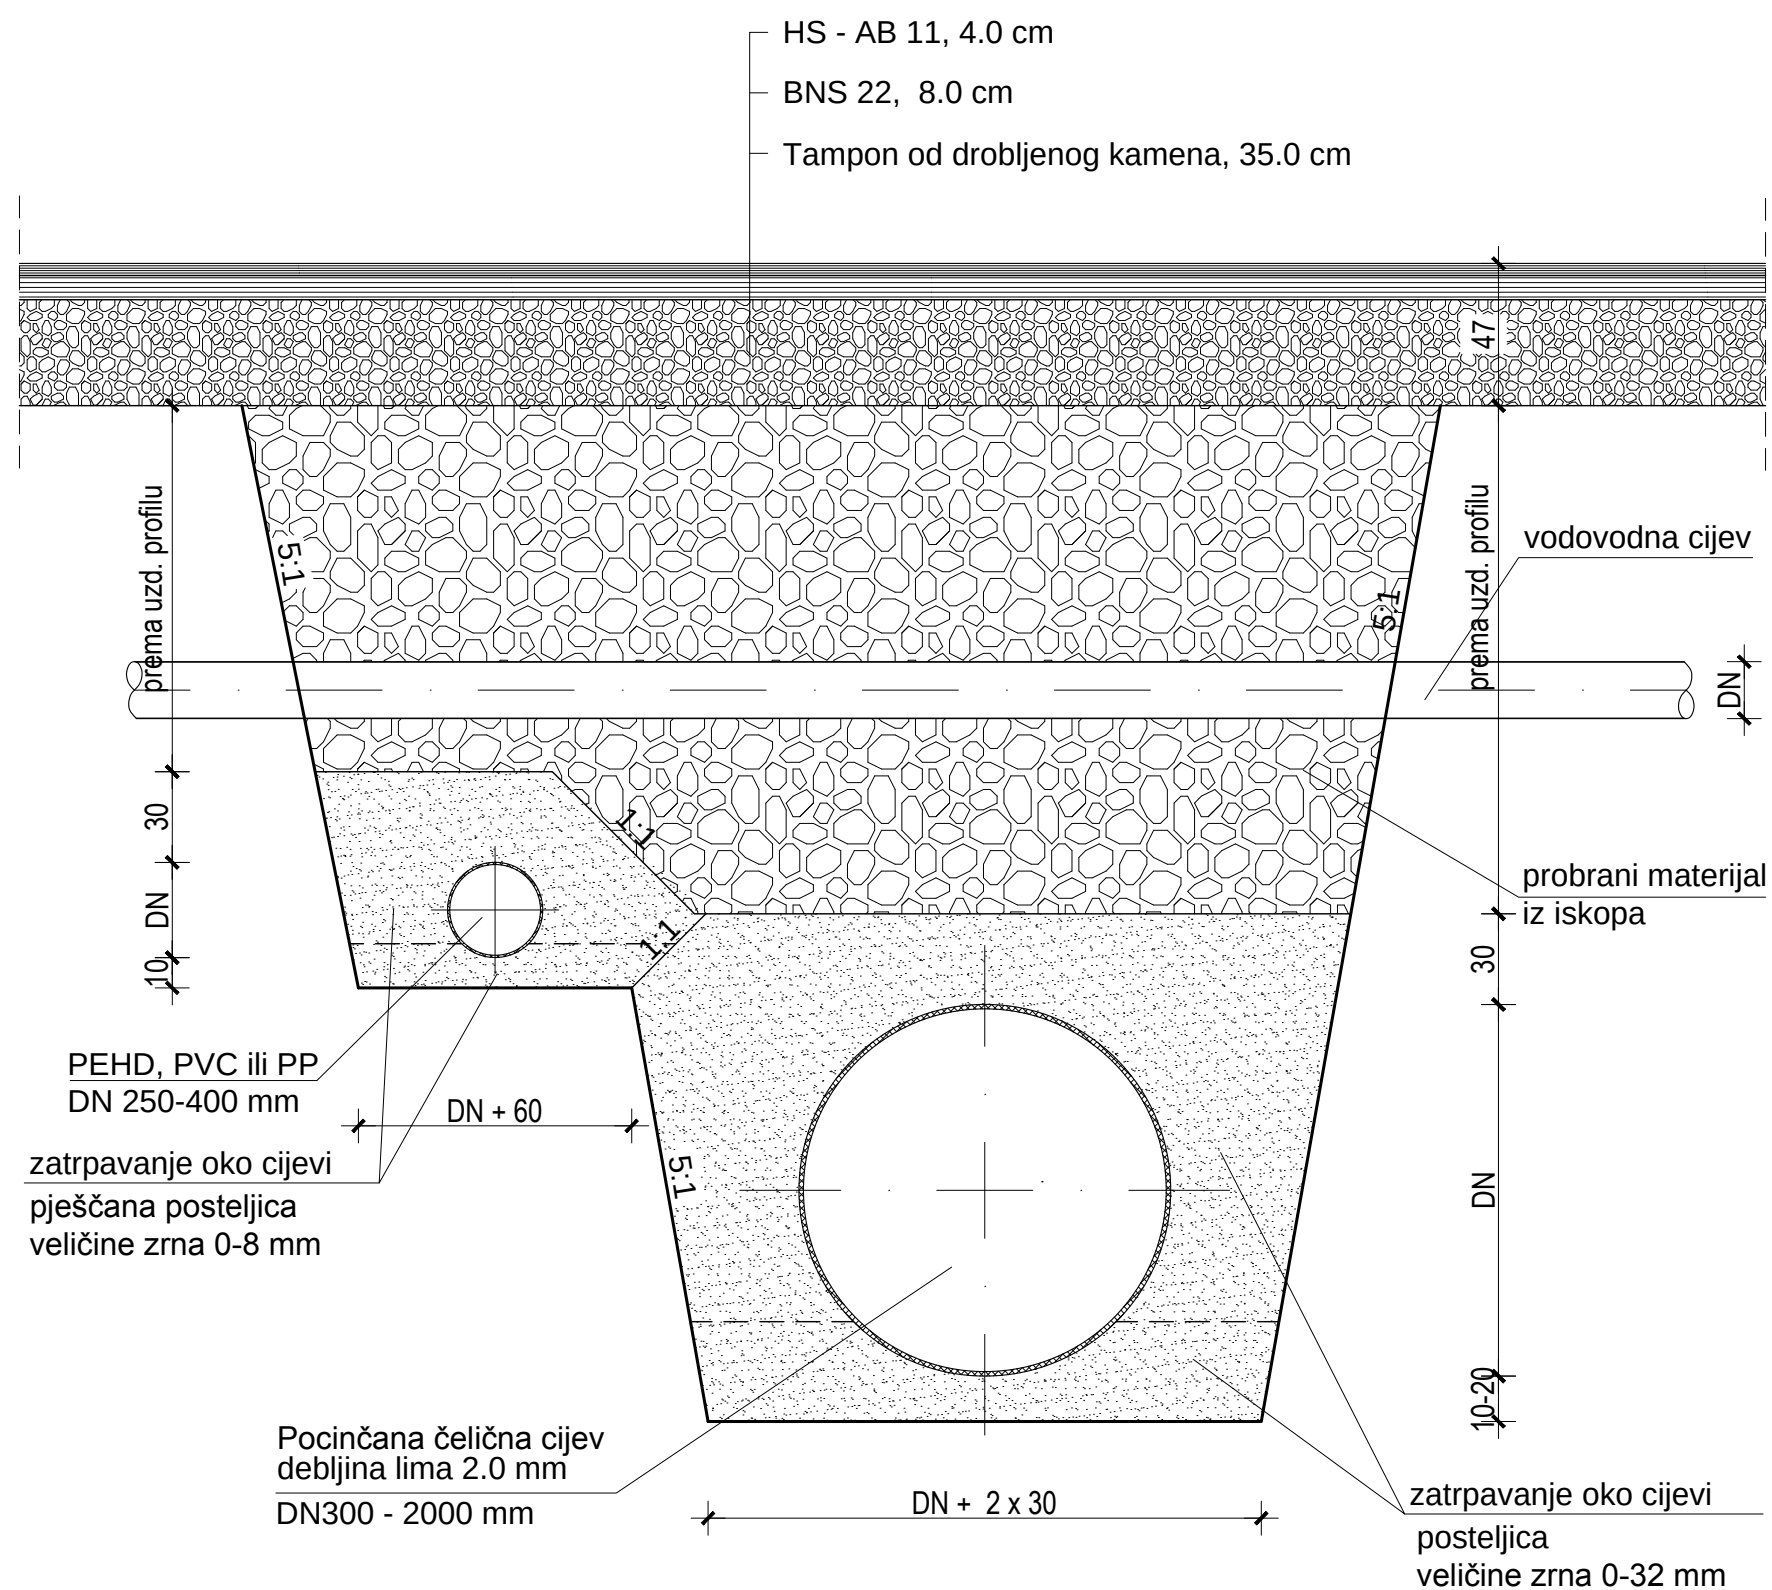


 		D&Z d.o.o. PROJECTING - CONSALTING - ENGINEERING Jerolimla Vidulića 7, Zadar, tel:023/22 08 60, fax:023/22 08 61 E - mail: info@d-and-z.hr		PODNOŠITELJ ZAHTJEVA		GRAD ZADAR	
		GRAĐEVINA		KOMUNALNA INFRASTRUKTURA PODUZETNIČKE ZONE CRNO - ETAPA 1, faze: A1-1, A2-1, A3-1, A4-1, A5-1, A6-1, A7-1, A8-1, A9-1, A10-1, A11-1, A12-1, A13-1 i A14			
PROJEKTANT		FILIP JURANOV dipl.ing.grad. 		SASTAV CRTEŽA		DETALJ KRIŽANJA VODOVODA I ODVODNJE	
				PROJEKT		GRAĐEVINSKI PROJEKT ODVODNJE	
				FAZA glavni		ZAJEDNIČKA OZNAKA INFR - 573 - E1	
PROJEKTANT SURADNIK		DARIJA KRULJAC mag.ing.aedif. 		MJERILO 1:25		TEHNIČKI DNEVNIK 573-o	
SURADNIK				DATUM 08.2020.		BROJ NACRTA 5.4	


KOMUNALNA INFRASTRUKTURA PODUZETNIČKE
ZONE CRNO - ETAPA 1, faze: A1-1, A2-1, A3-1,
A4-1, A5-1, A6-1, A7-1, A8-1, A9-1, A10-1, A11-1,
A12-1, A13-1 i A14

DETALJ TIPSKOG PEHD OKNA - FEKALNA
ODVODNJA
1:25


POGLED MJ. 1:25

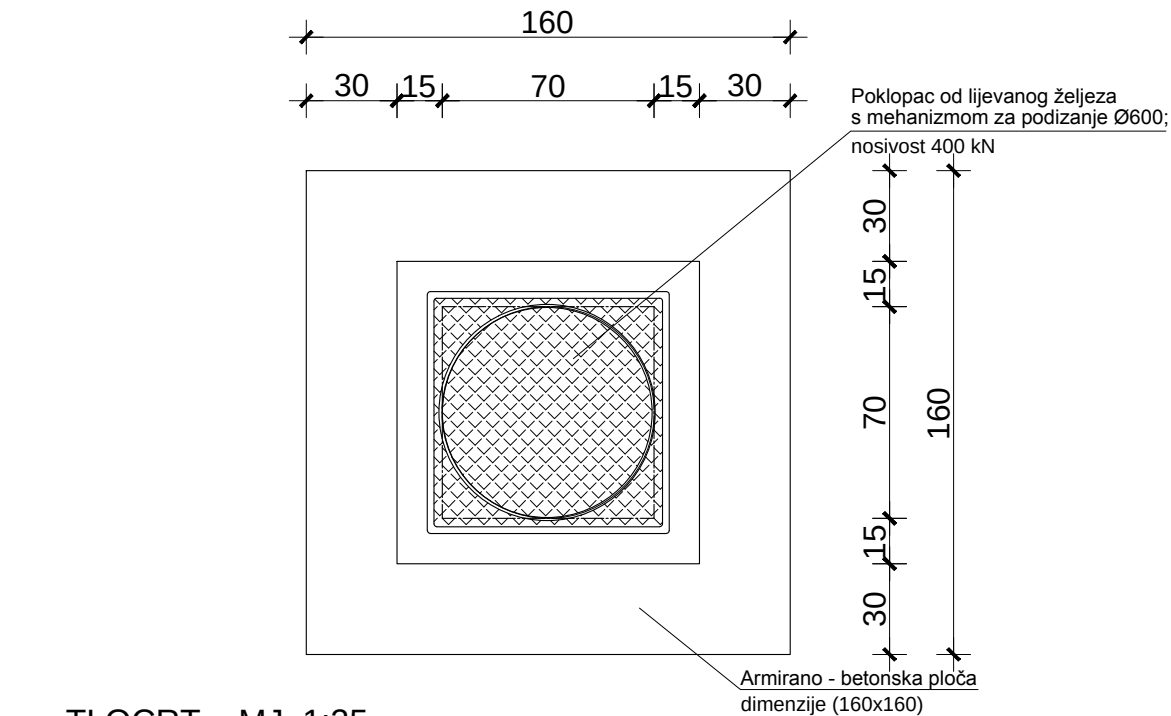

TLOCRT MJ. 1:25

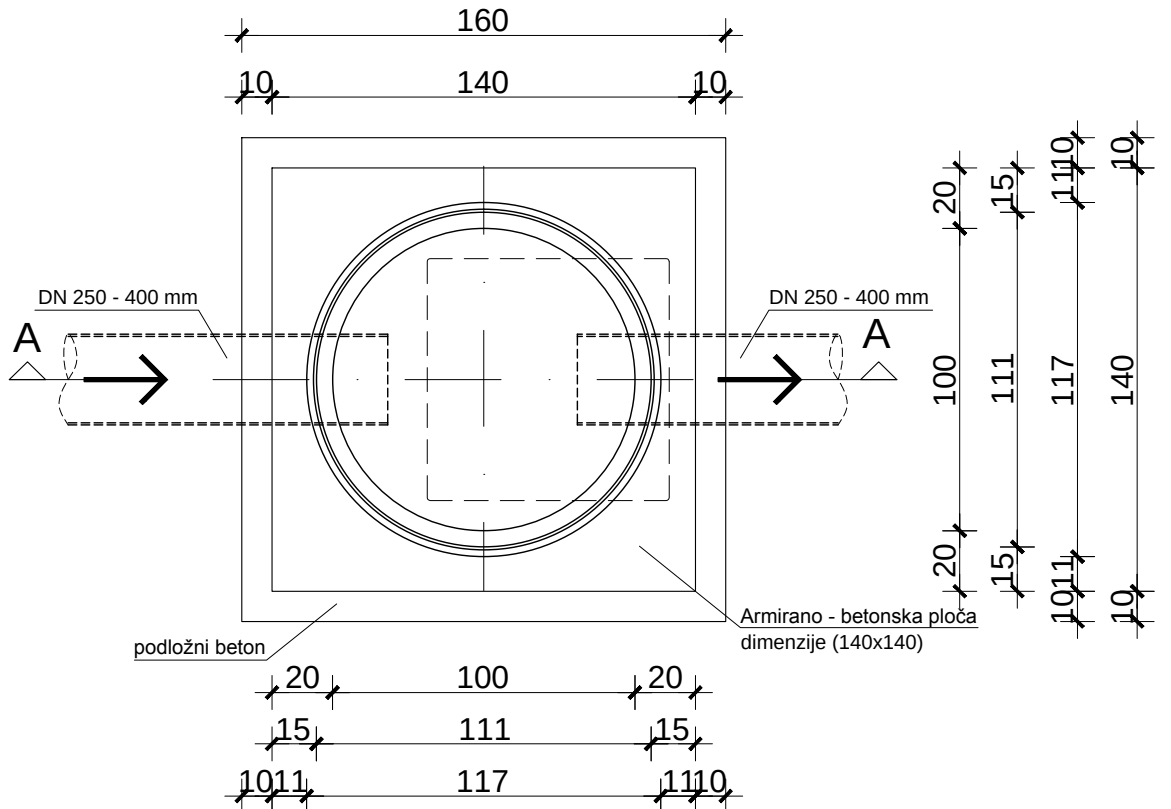

PRESJEK A-A MJ. 1:25

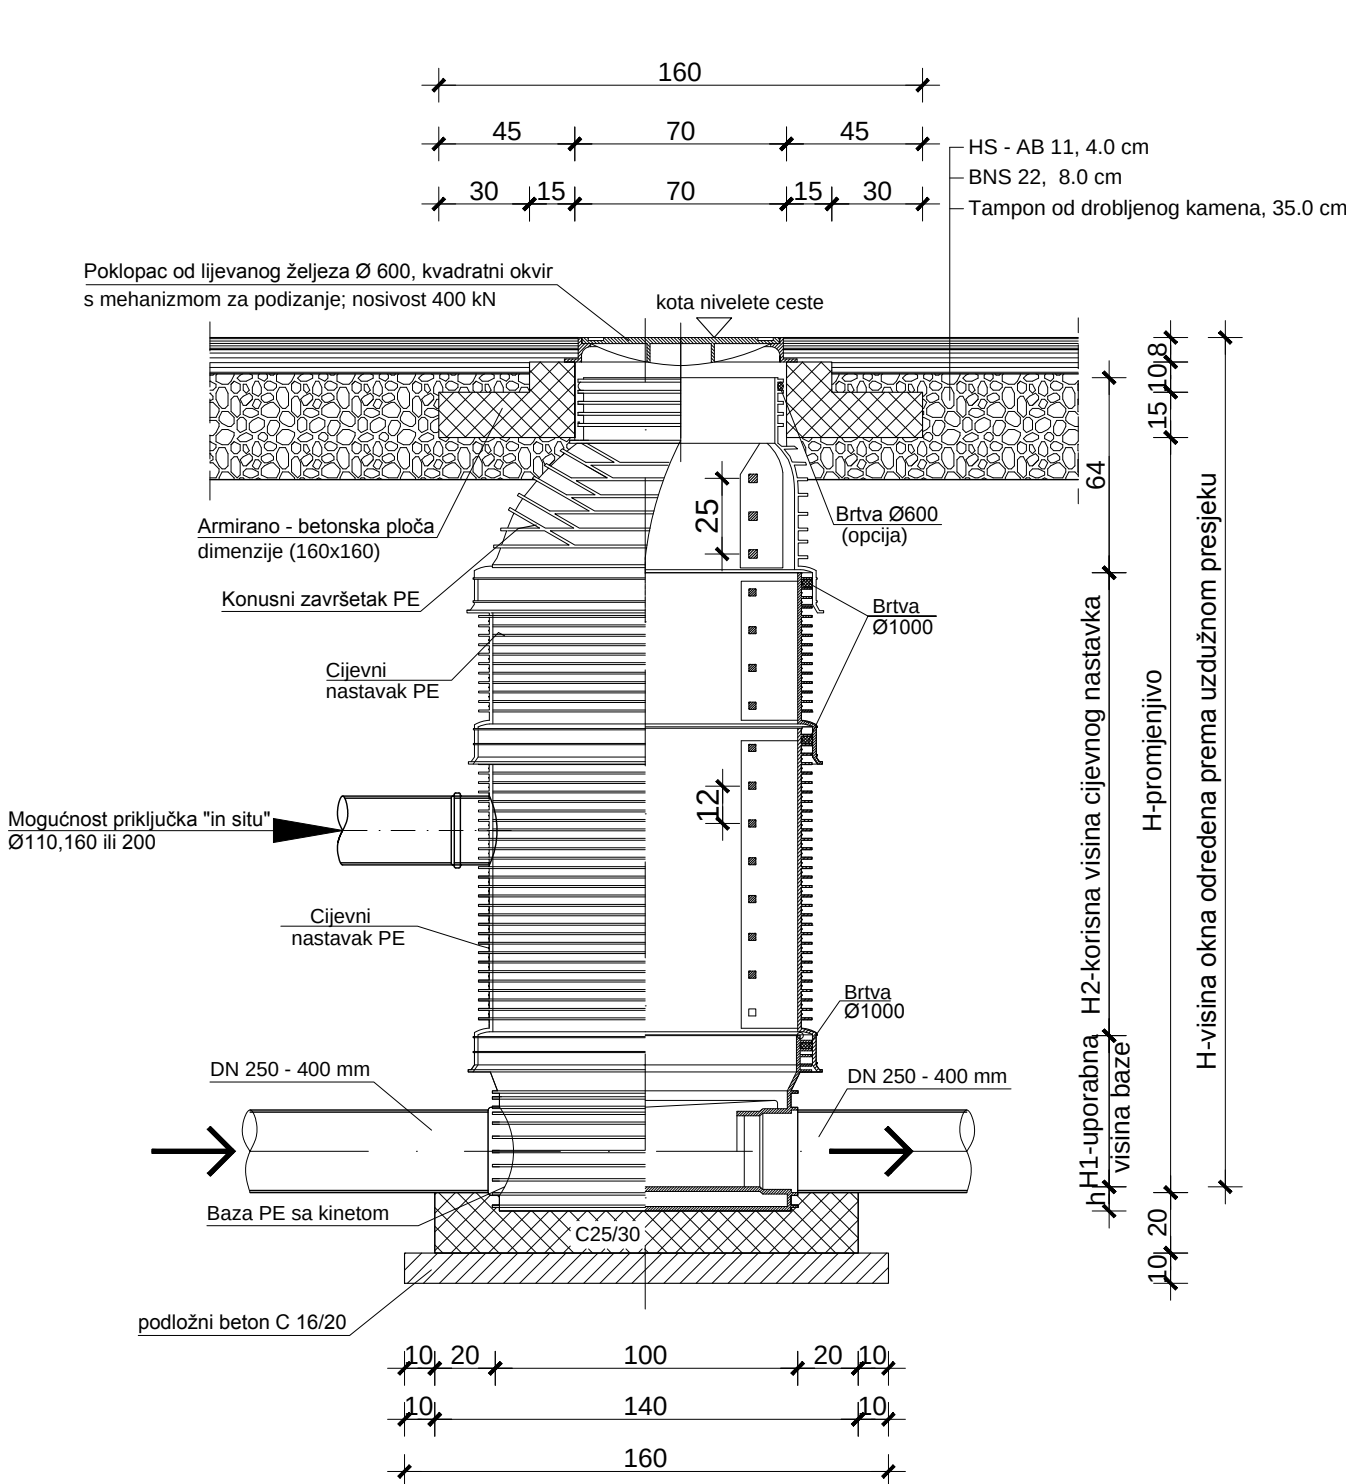

D&Z		D&Z d.o.o. PROJECTING - CONSULTING - ENGINEERING Jerolima Viduića 7, Zadar, tel:023/22 08 60, fax:023/22 08 61 E - mail: info@d-and-z.hr	PODNOŠITELJ ZAHTJEVA	GRAD ZADAR
PROJEKTANT		FILIP JURANOV dipl.ing.građ.	GRADEVINA	KOMUNALNA INFRASTRUKTURA PODUZETNIČKE ZONE CRNO - ETAPA 1, faze: A1-1, A2-1, A3-1, A4-1, A5-1, A6-1, A7-1, A8-1, A9-1, A10-1, A11-1, A12-1, A13-1 i A14
PROJEKTANT SURADNIK			SASTAV CRTEŽA	DETALJ TIPSKOG PEHD OKNA - FEKALNA ODVODNJA
SURADNIK			FAZA	glavni
			TEHNIČKI DNEVNIK	573-o
			DATUM	08.2020.
			BROJ NACRTA	5.5

Poklopac od ljevanog željeza
s mehanizmom za podizanje Ø600;
nosivost 400 kN


Armirano - betonska ploča
dimenzije (145x145)

[illegible]


DETALJ POCINČANOG ČELIČNOG OKNA
za cijevi DN 1100 - 2400 mm
1:25

D&Z D&Z d.o.o. PROJECTING - CONSALTING - ENGINEERING Jerolima Vidulića 7, Zadar, tel:023/22 08 60, fax:023/22 08 61 E - mail: info@d-and-z.hr		PODNOŠITELJ ZAHTJEVA GRAD ZADAR	
PROJEKTANT FILIP JURANOV dipl.ing.grad. 		GRAĐEVINA KOMUNALNA INFRASTRUKTURA PODUZETNIČKE ZONE CRNO - ETAPA 1, faze: A1-1, A2-1, A3-1, A4-1, A5-1, A6-1, A7-1, A8-1, A9-1, A10-1, A11-1, A12-1, A13-1 i A14	
		SASTAV CRTEŽA DETALJ POCINČANOG ČELIČNOG OKNA za cijevi DN 1100 - 2400 mm	
		FAZA glavni	ZAJEDNIČKA OZNAKA INFR - 573 - E1
PROJEKTANT SURADNIK		MJERILO 1:25	TEHNIČKI DNEVNIK 573-o
SURADNIK		DATUM 08.2020.	BROJ NACRTA 5.7

PRESJEK

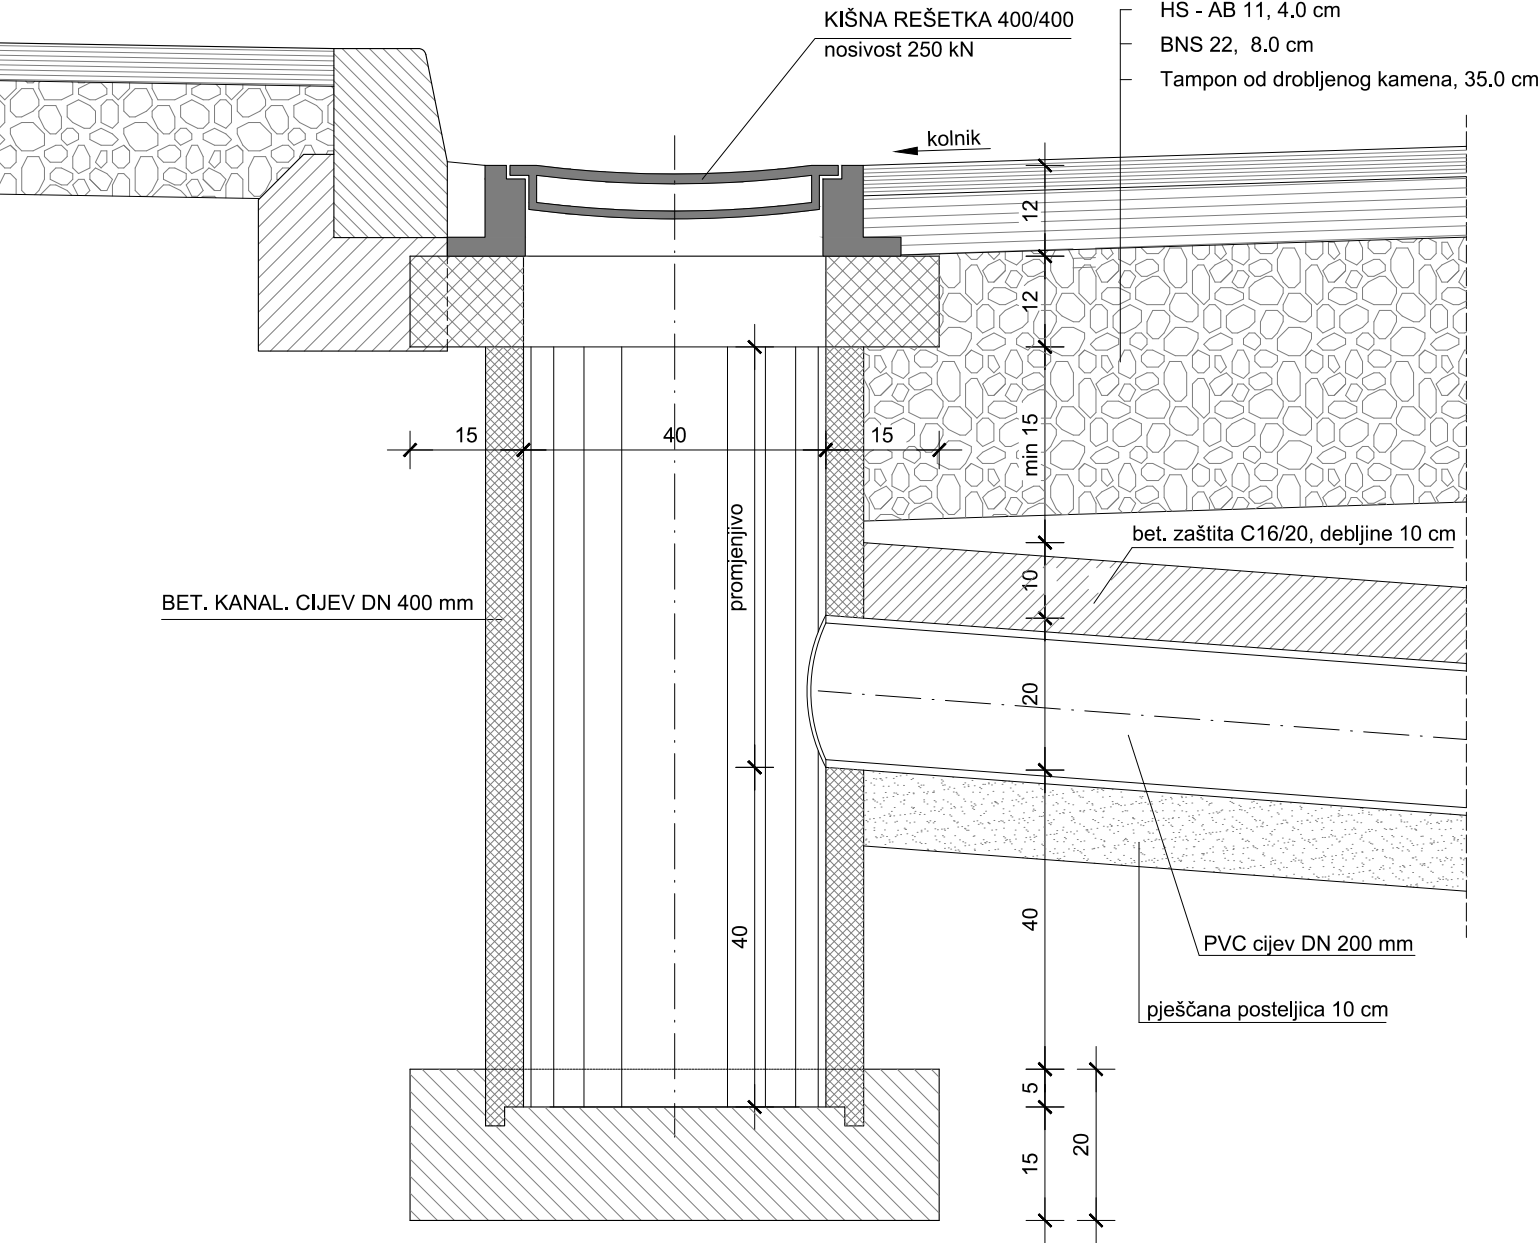

TLOCRT

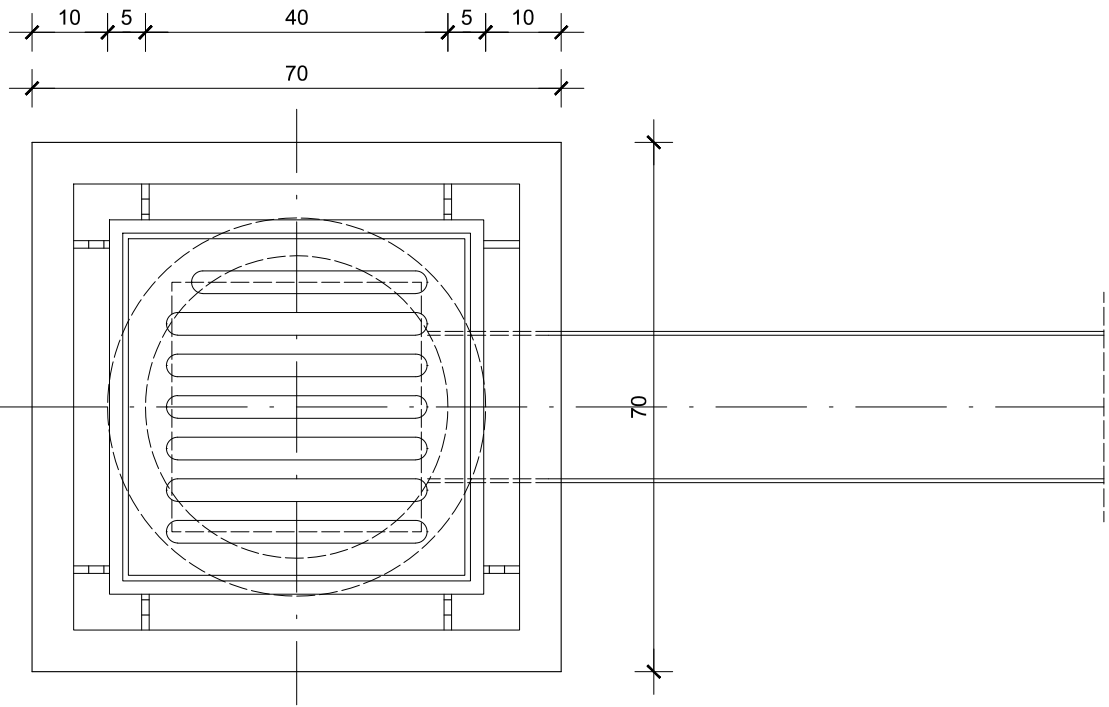

KOMUNALNA INFRASTRUKTURA PODUZETNIČKE
ZONE CRNO - ETAPA 1, faze: A1-1, A2-1, A3-1,
A4-1, A5-1, A6-1, A7-1, A8-1, A9-1, A10-1, A11-1,
A12-1, A13-1 i A14



DETALJ SLIVNIKA

1:10


D&Z D&Z d.o.o. PROJECTING - CONSULTING - ENGINEERING Jerolima Vidulića 7, Zadar, tel:023/22 08 60, fax:023/22 08 61 E - mail: info@d-and-z.hr		PODNOŠITELJ ZAHTJEVA	GRAD ZADAR
PROJEKTANT	FILIP JURANOV dipl.ing.grad.	GRADEVINA	KOMUNALNA INFRASTRUKTURA PODUZETNIČKE ZONE CRNO - ETAPA 1, faze: A1-1, A2-1, A3-1, A4-1, A5-1, A6-1, A7-1, A8-1, A9-1, A10-1, A11-1, A12-1, A13-1 i A14
		SASTAV CRTEŽA	DETALJ SLIVNIKA
		PROJEKT	GRAĐEVINSKI PROJEKT ODVODNJE
		FAZA	glavni ZAJEDNIČKA OZNAKA INFR - 573 - E1
PROJEKTANT SURADNIK	DARIJA KRULJAC mag.ing.aedif.	MJERILO	1:10 TEHNIČKI DNEVNIK 573-o
SURADNIK		DATUM	08.2020. BROJ NACRTA 5.8

RJEŠENJE IZLJEVA OBORINSKIH KOLEKTORA OK1.-2.1 i OK5-5.1.1.

PRESJEK A-A

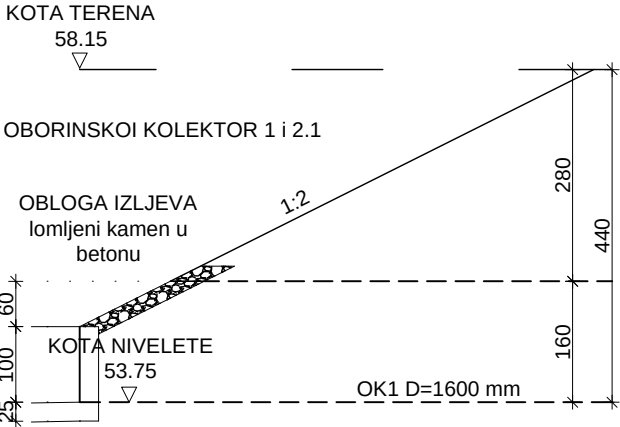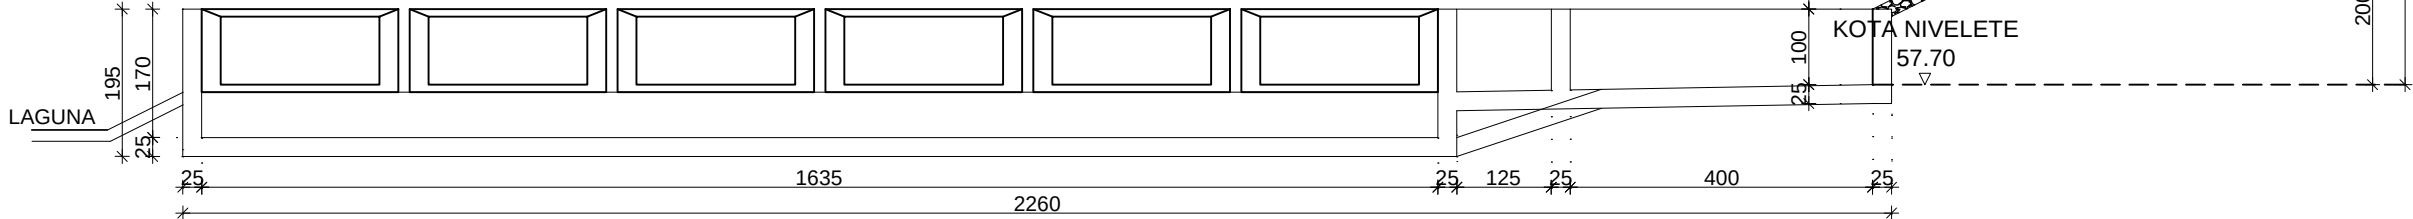

PRESJEK B-B

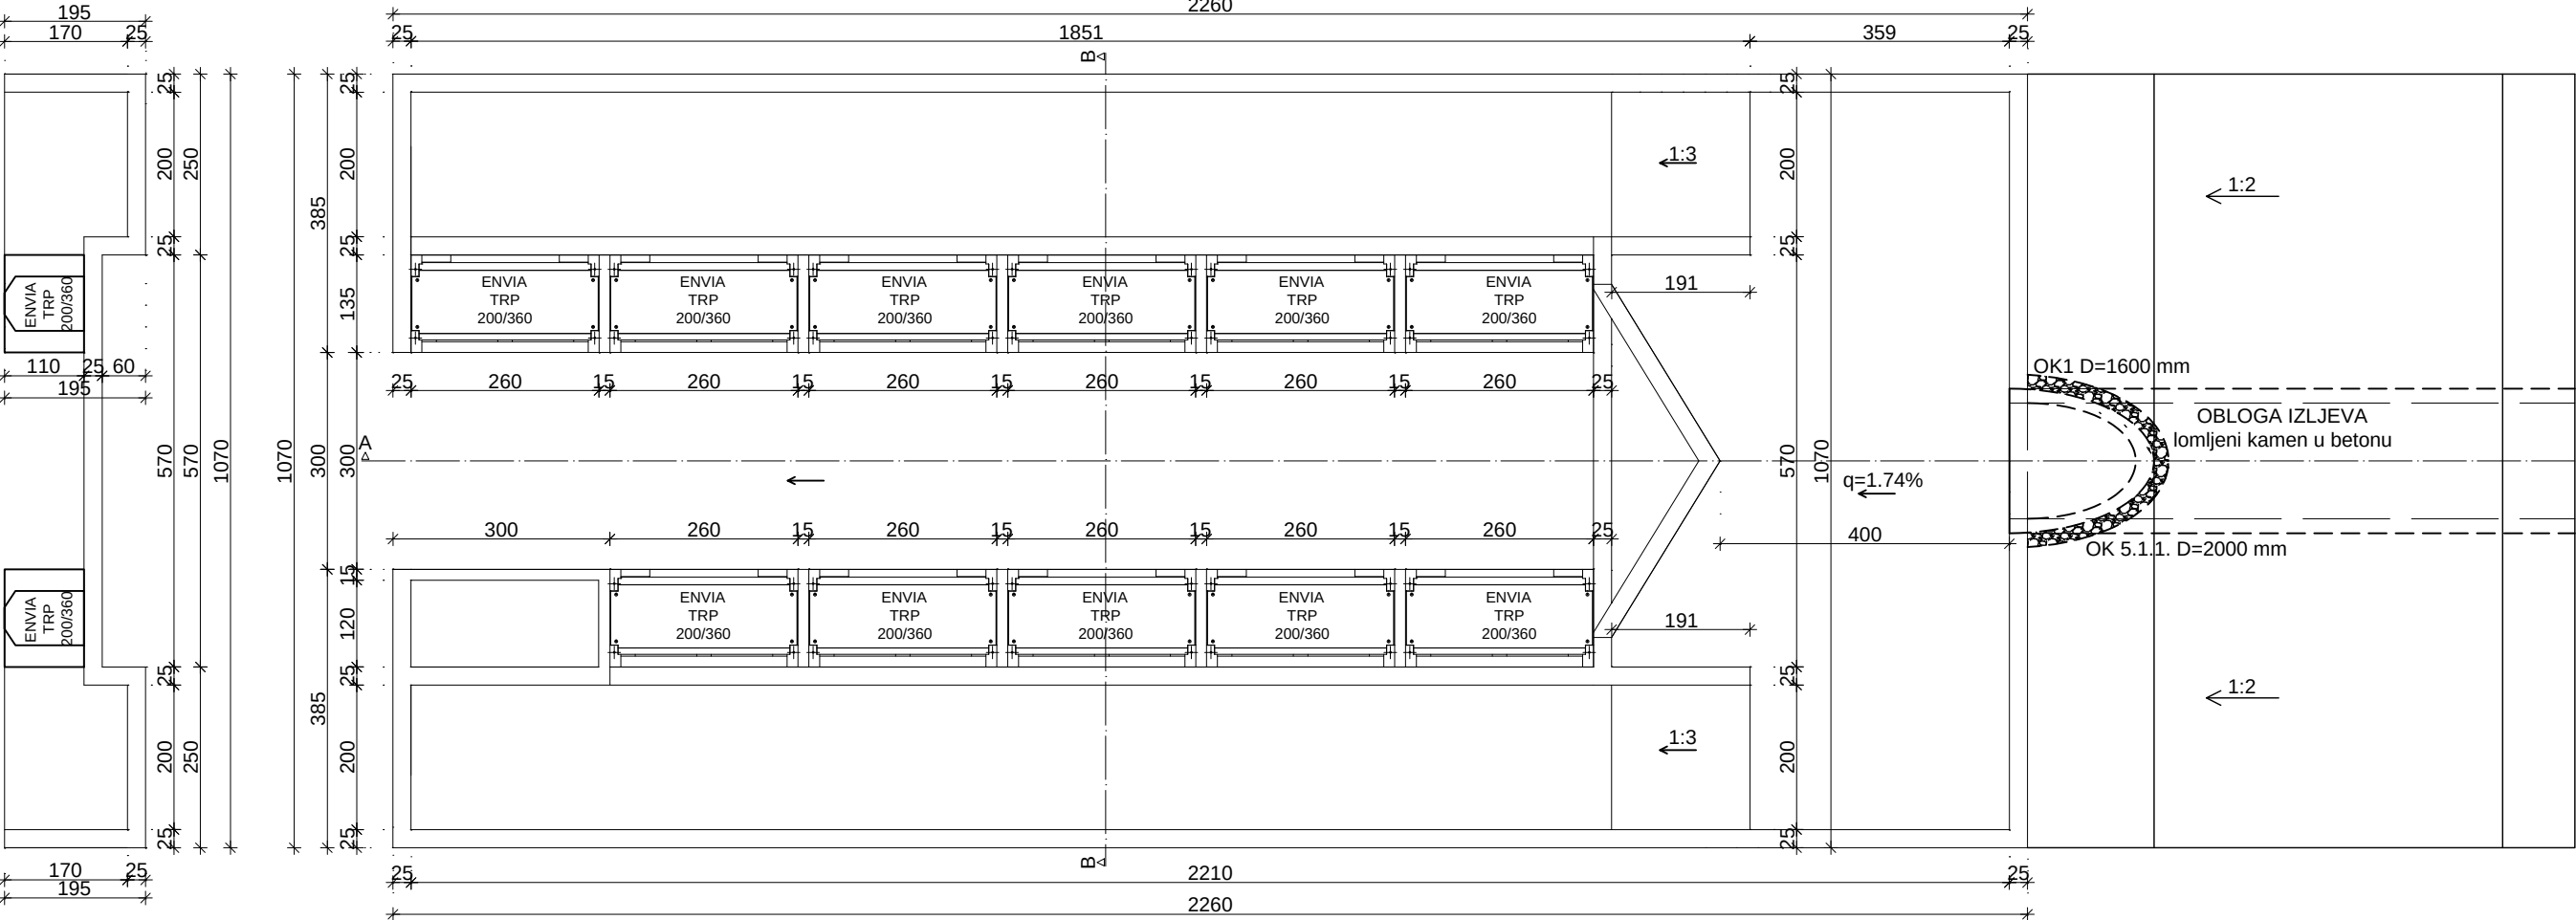

KOMUNALNA INFRASTRUKTURA PODUZETNIČKE ZONE CRNO - ETAPA 1, faze: A1-1, A2-1, A3-1, A4-1, A5-1, A6-1, A7-1, A8-1, A9-1, A10-1, A11-1, A12-1, A13-1 i A14


RJEŠENJE IZLJEVA OBORINSKIH KOLEKTORA OK1.-2.1 i OK5-5.1.1. 1:100

D&Z	D&Z d.o.o. PROJECTING - CONSALTING - ENGINEERING Jerolima Vidulića 7, Zadar, tel:023/22 08 60, fax:023/22 08 61 E - mail: info@d-and-z.hr	PODNOSITELJ ZAHTJEVA	GRAD ZADAR
		GRADEVINA	KOMUNALNA INFRASTRUKTURA PODUZETNIČKE ZONE CRNO - ETAPA 1, faze: A1-1, A2-1, A3-1, A4-1, A5-1, A6-1, A7-1, A8-1, A9-1, A10-1, A11-1, A12-1, A13-1 i A14
PROJEKTANT	FILIP JURANOV dipl.ing.građ.	SASTAV CRTEŽA	RJEŠENJE IZLJEVA OBORINSKIH KOLEKTORA OK1.-2.1 i OK5-5.1.1.
		PROJEKT	GRAĐEVINSKI PROJEKT ODVODNJE
PROJEKTANT SURADNIK	DARIJA KRULJAC mag.ing.aedif.	FAZA	glavni
		FAZA	glavni
SURADNIK		PROJEKT	1:100
		DATUM	08.2020.
		TEHNIČKI DNEVNIK	573-o
		BROJ NACRTA	6.1

KOMUNALNA INFRASTRUKTURA PODUZETNIČKE
ZONE CRNO - ETAPA 1, faze: A1-1, A2-1, A3-1,
A4-1, A5-1, A6-1, A7-1, A8-1, A9-1, A10-1, A11-1,
A12-1, A13-1 i A14

RJEŠENJE IZLJEVA OBORINSKIH KOLEKTORA
OK2 I OK2.2
1:100

RJEŠENJE IZLJEVA OBORINSKIH KOLEKTORA OK2 i OK2.2

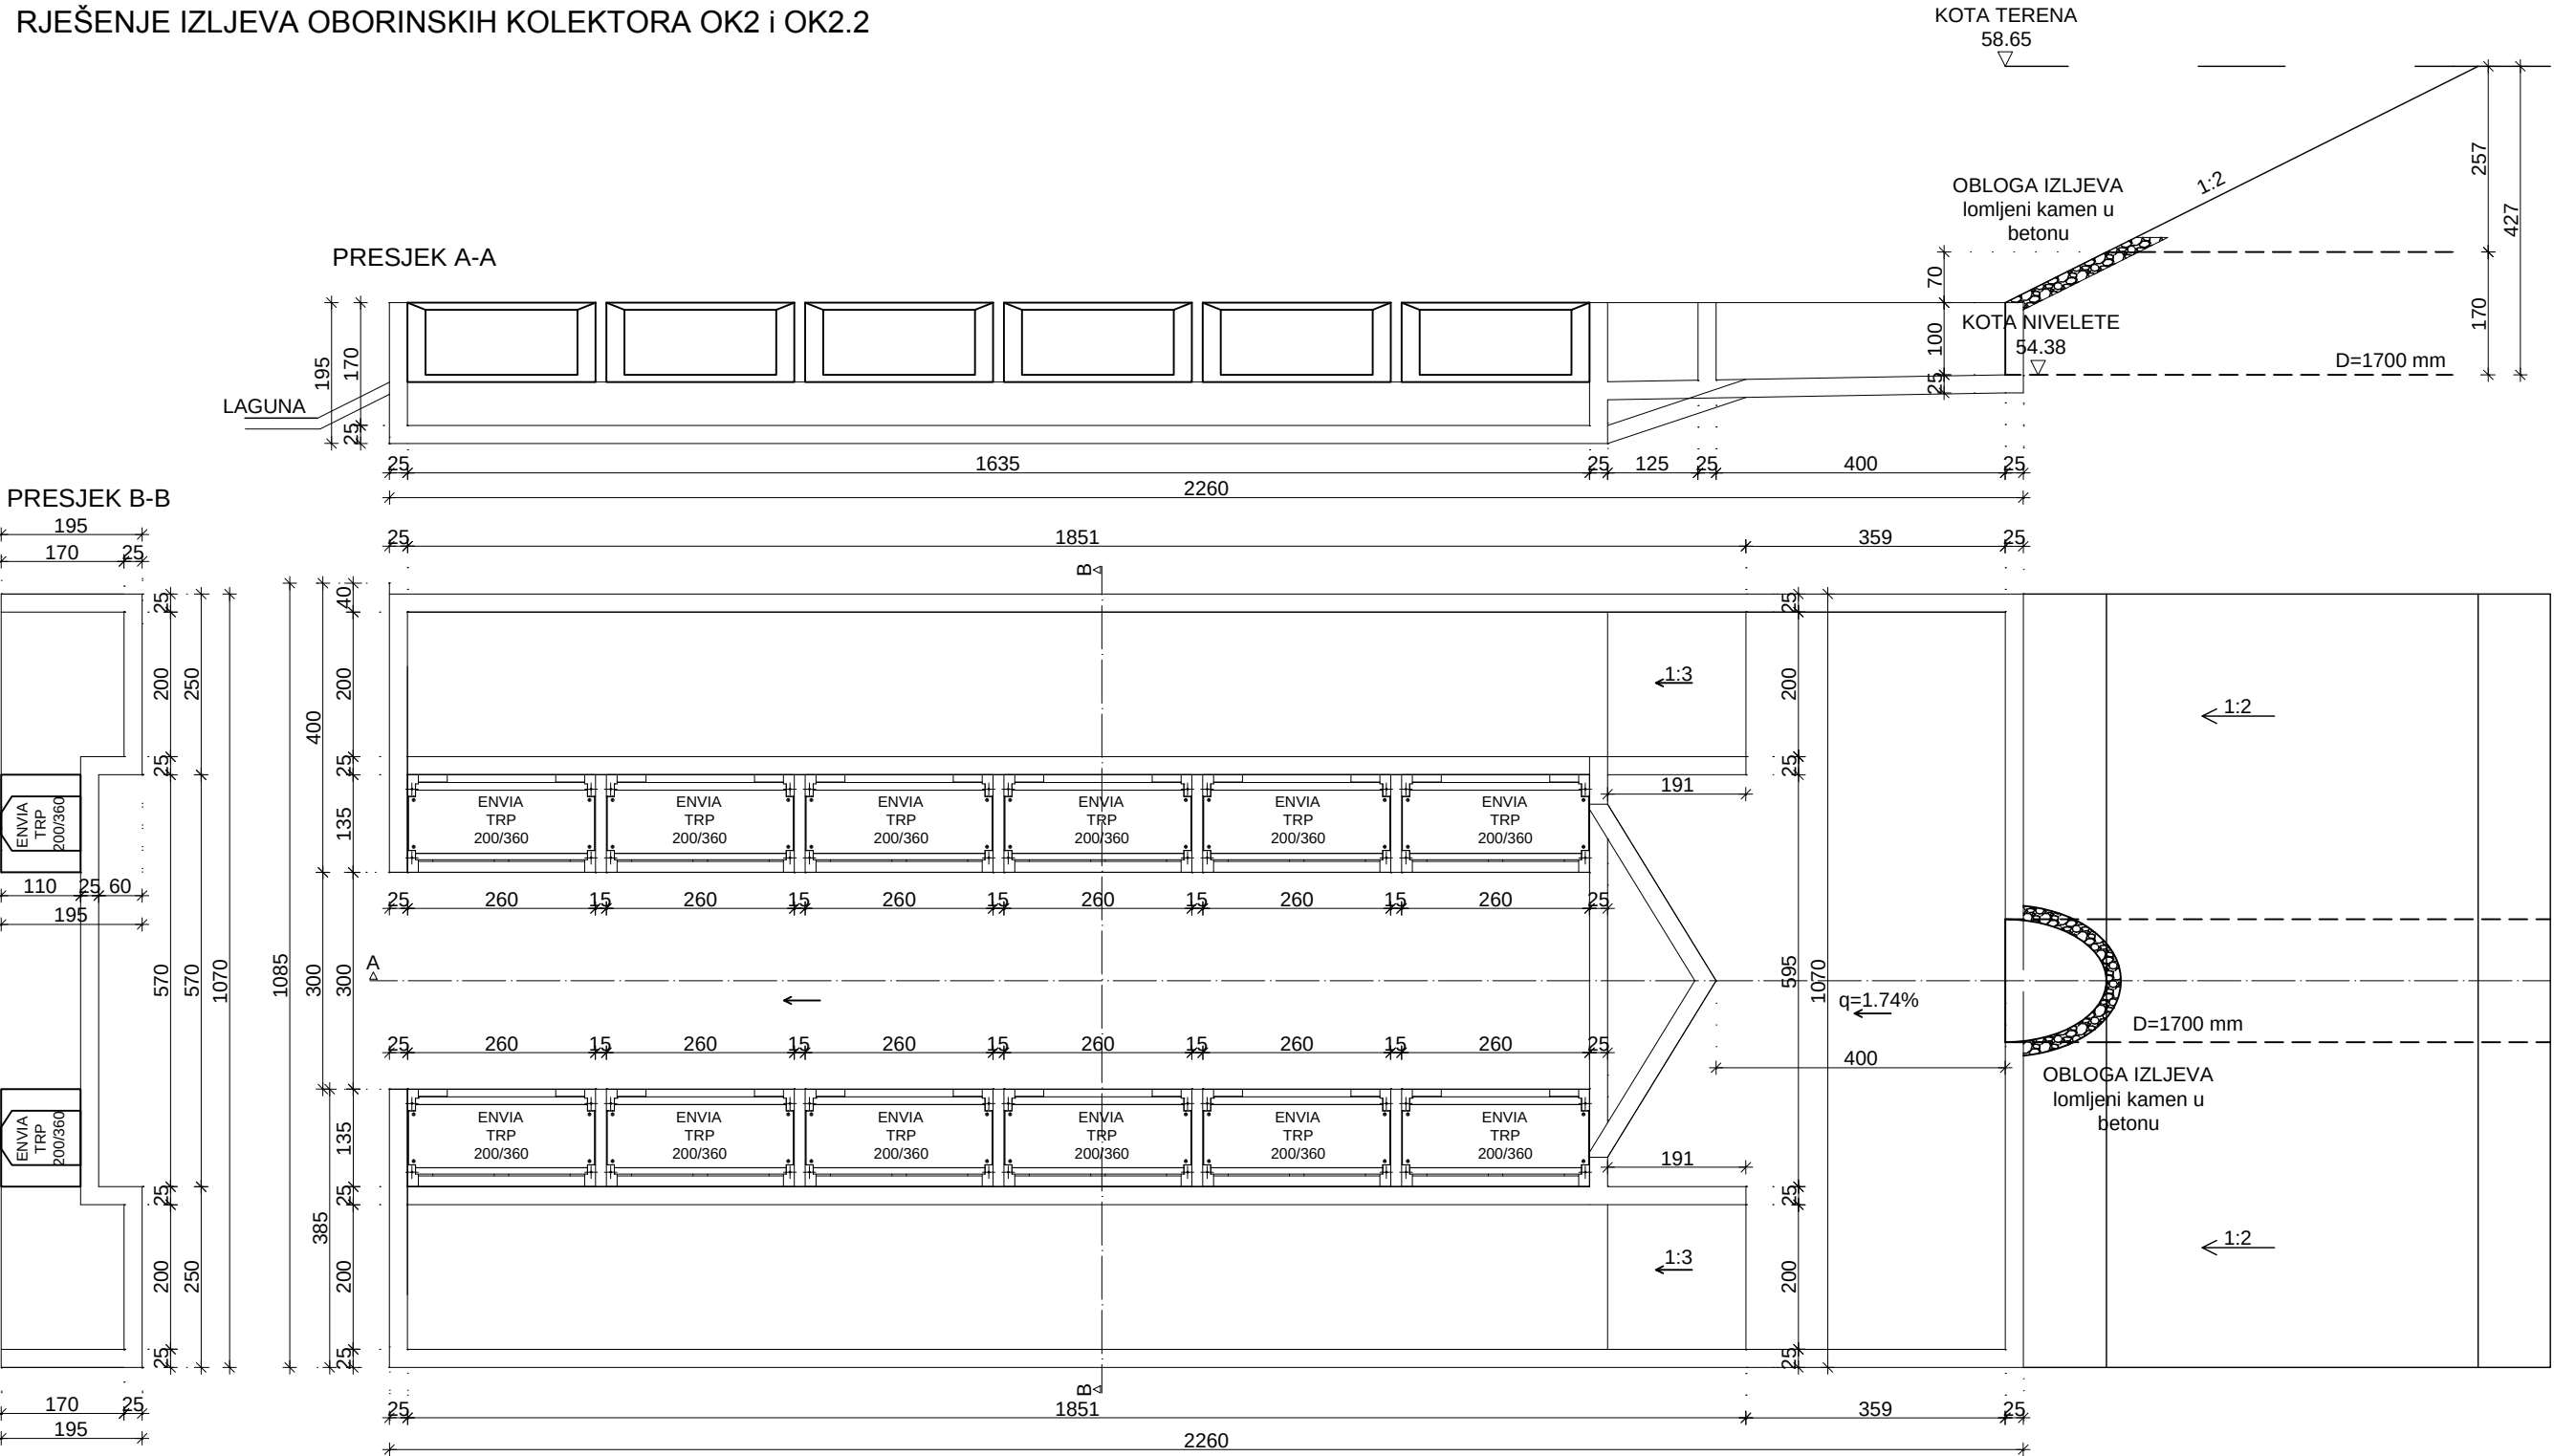


D&Z	D&Z d.o.o. PROJECTING - CONSULTING - ENGINEERING Jerolima Vidulića 7, Zadar, tel:023/22 08 60, fax:023/22 08 61 E - mail: info@d-and-z.hr	PODNOSITELJ ZAHTJEVA	GRAD ZADAR	
		GRADEVINA	KOMUNALNA INFRASTRUKTURA PODUZETNIČKE ZONE CRNO - ETAPA 1, faze: A1-1, A2-1, A3-1, A4-1, A5-1, A6-1, A7-1, A8-1, A9-1, A10-1, A11-1, A12-1, A13-1 i A14	
PROJEKTANT	FILIP JURANOV dipl.ing.grad.	SASTAV CRTEŽA	RJEŠENJE IZLJEVA OBORINSKIH KOLEKTORA OK2 I OK2.2	
		PROJEKT	GRAĐEVINSKI PROJEKT ODVODNJE	
		FAZA	glavni	TEHNIČKA OZNAKA INFR - 573 - E1
PROJEKTANT SURADNIK	DARIJA KRULJAC mag.ing.aedif.	UMJERIO	1:100	TEHNIČKI DNEVNIK 573-o
SURADNIK		DATUM	08.2020.	BROJ NACRTA 6.2

KOMUNALNA INFRASTRUKTURA PODUZETNIČKE ZONE CRNO - ETAPA 1, faze: A1-1, A2-1, A3-1, A4-1, A5-1, A6-1, A7-1, A8-1, A9-1, A10-1, A11-1, A12-1, A13-1 i A14

RJEŠENJE IZLJEVA OBORINSKIH KOLEKTORA OK3-3.1 I OK4-4.1


1:100

RJEŠENJE IZLJEVA OBORINSKIH
KOLEKTORA OK3, OK3.1 I OK4, OK4.1


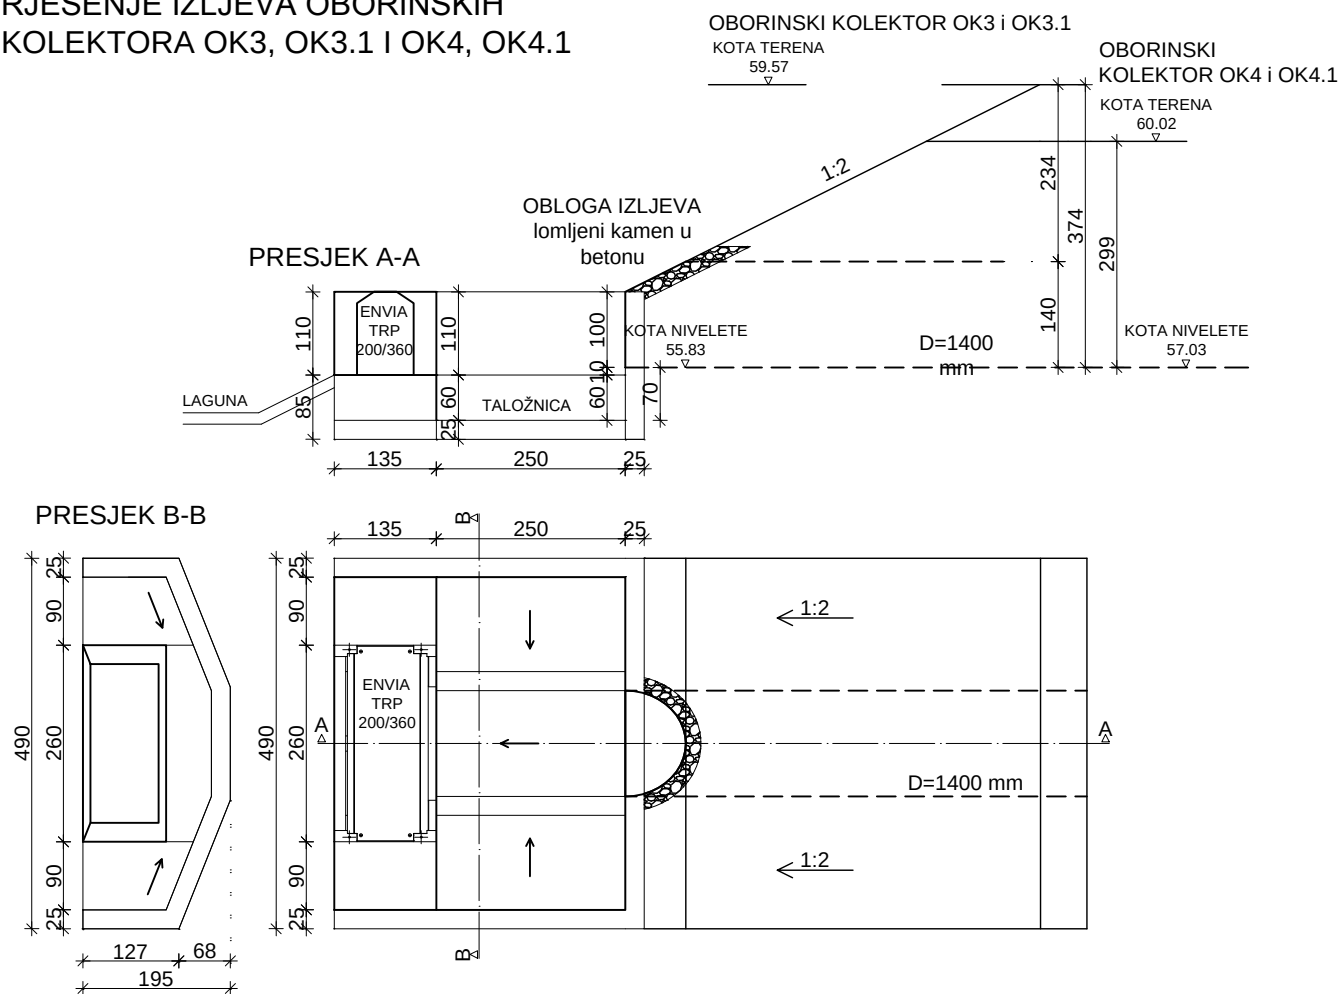


D&Z D&Z d.o.o. PROJECTING - CONSULTING - ENGINEERING Jerolima Vidulića 7, Zadar, tel:023/22 08 60, fax:023/22 08 61 E - mail: info@d-and-z.hr		PODNOŠITELJ ZAHTJEVA	GRAD ZADAR
PROJEKTANT	FILIP JURANOV dipl.ing.grad.	GRAĐEVINA	KOMUNALNA INFRASTRUKTURA PODUZETNIČKE ZONE CRNO - ETAPA 1, faze: A1-1, A2-1, A3-1, A4-1, A5-1, A6-1, A7-1, A8-1, A9-1, A10-1, A11-1, A12-1, A13-1 i A14
		SASTAV CRTEŽA	RJEŠENJE IZLJEVA OBORINSKIH KOLEKTORA OK3-3.1 I OK4-4.1
		PROJEKT	GRAĐEVINSKI PROJEKT ODVODNJE
		FAZA	glavni
PROJEKTANT SURADNIK	DARIJA KRULJAC mag.ing.aedif.	MJERILO	1:100
SURADNIK		DATUM	08.2020.
		TEHNIČKI DNEVNIK	573-o
		BROJ NACRTA	6.3
		INFR - 573 - E1	

RJEŠENJE IZLJEVA OBORINSKOG KOLEKTORA OK1.4a

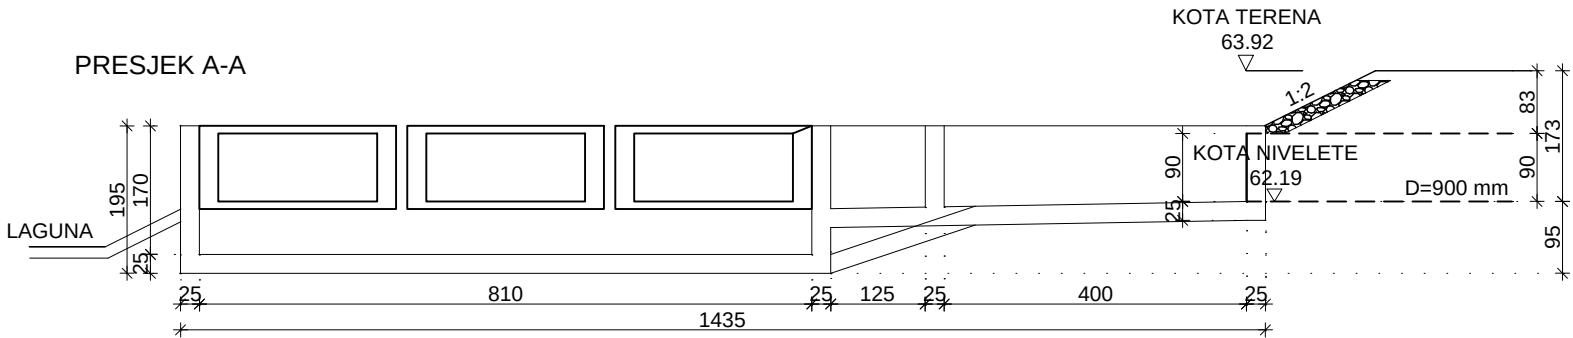

PRESJEK B-B

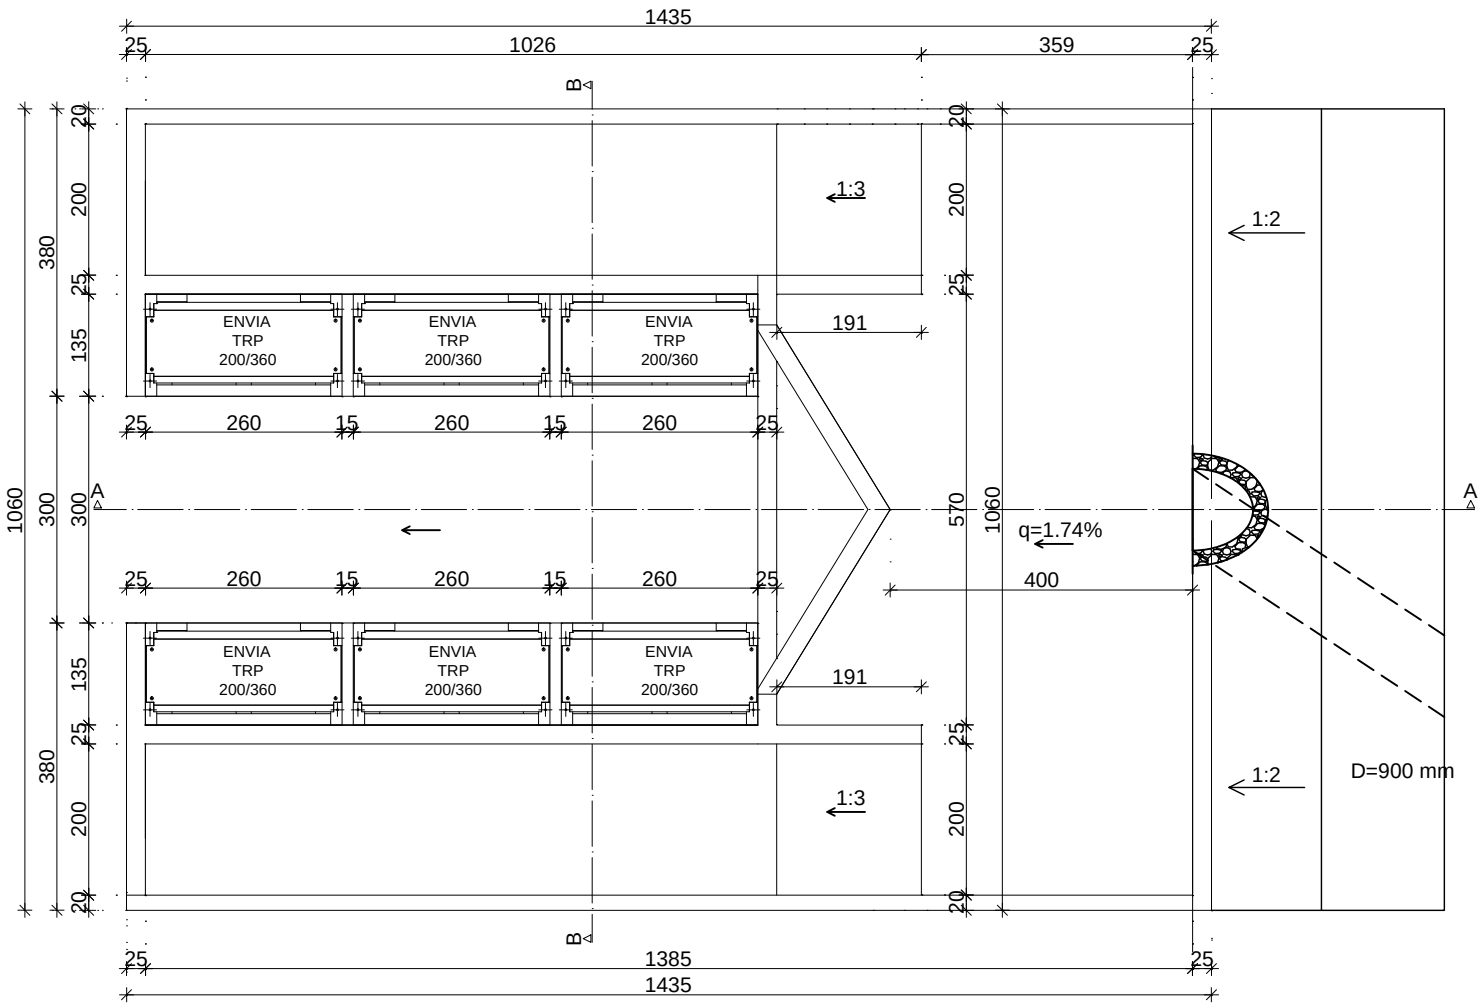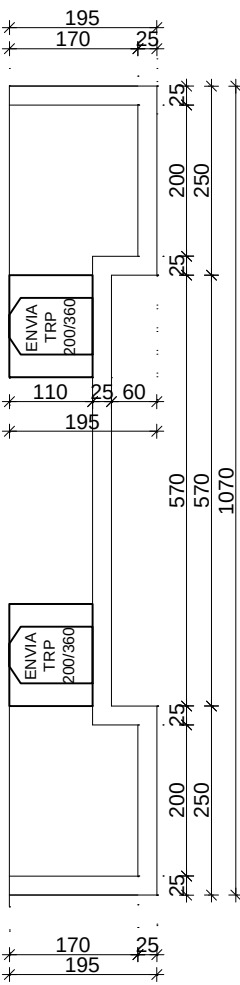


KOMUNALNA INFRASTRUKTURA PODUZETNIČKE
ZONE CRNO - ETAPA 1, faze: A1-1, A2-1, A3-1,
A4-1, A5-1, A6-1, A7-1, A8-1, A9-1, A10-1, A11-1,
A12-1, A13-1 i A14


RJEŠENJE IZLJEVA OBORINSKOG KOLEKTORA
OK1.4a
1:100

D&Z D&Z d.o.o. PROJECTING - CONSALTING - ENGINEERING Jerolima Vidulića 7, Zadar, tel:023/22 08 60, fax:023/22 08 61 E - mail: info@d-and-z.hr	PODNOŠITELJ ZAHTJEVA		GRAD ZADAR
	GRAĐEVINA		KOMUNALNA INFRASTRUKTURA PODUZETNIČKE ZONE CRNO - ETAPA 1, faze: A1-1, A2-1, A3-1, A4-1, A5-1, A6-1, A7-1, A8-1, A9-1, A10-1, A11-1, A12-1, A13-1 i A14
	PROJEKTANT	FILIP JURANOV dipl.ing.grad.	SASTAV CRTEŽA
	PROJEKT	FAZA	glavni
PROJEKTANT SURADNIK	DARIJA KRULJAC mag.ing.aedif.	MJERILO	1:100
SURADNIK		DATUM	08.2020.
		TEHNIČKI DNEVNIK	573-o
		BROJ NACRTA	6.4


RETENCIJA 2 S INFILTRACIJOM

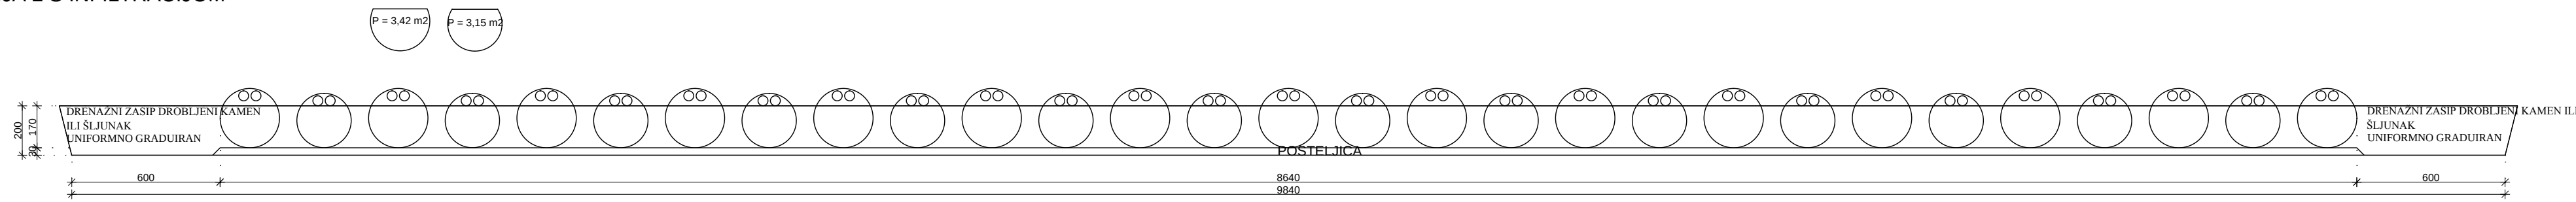

RETENCIJA 1 S INFILTRACIJOM

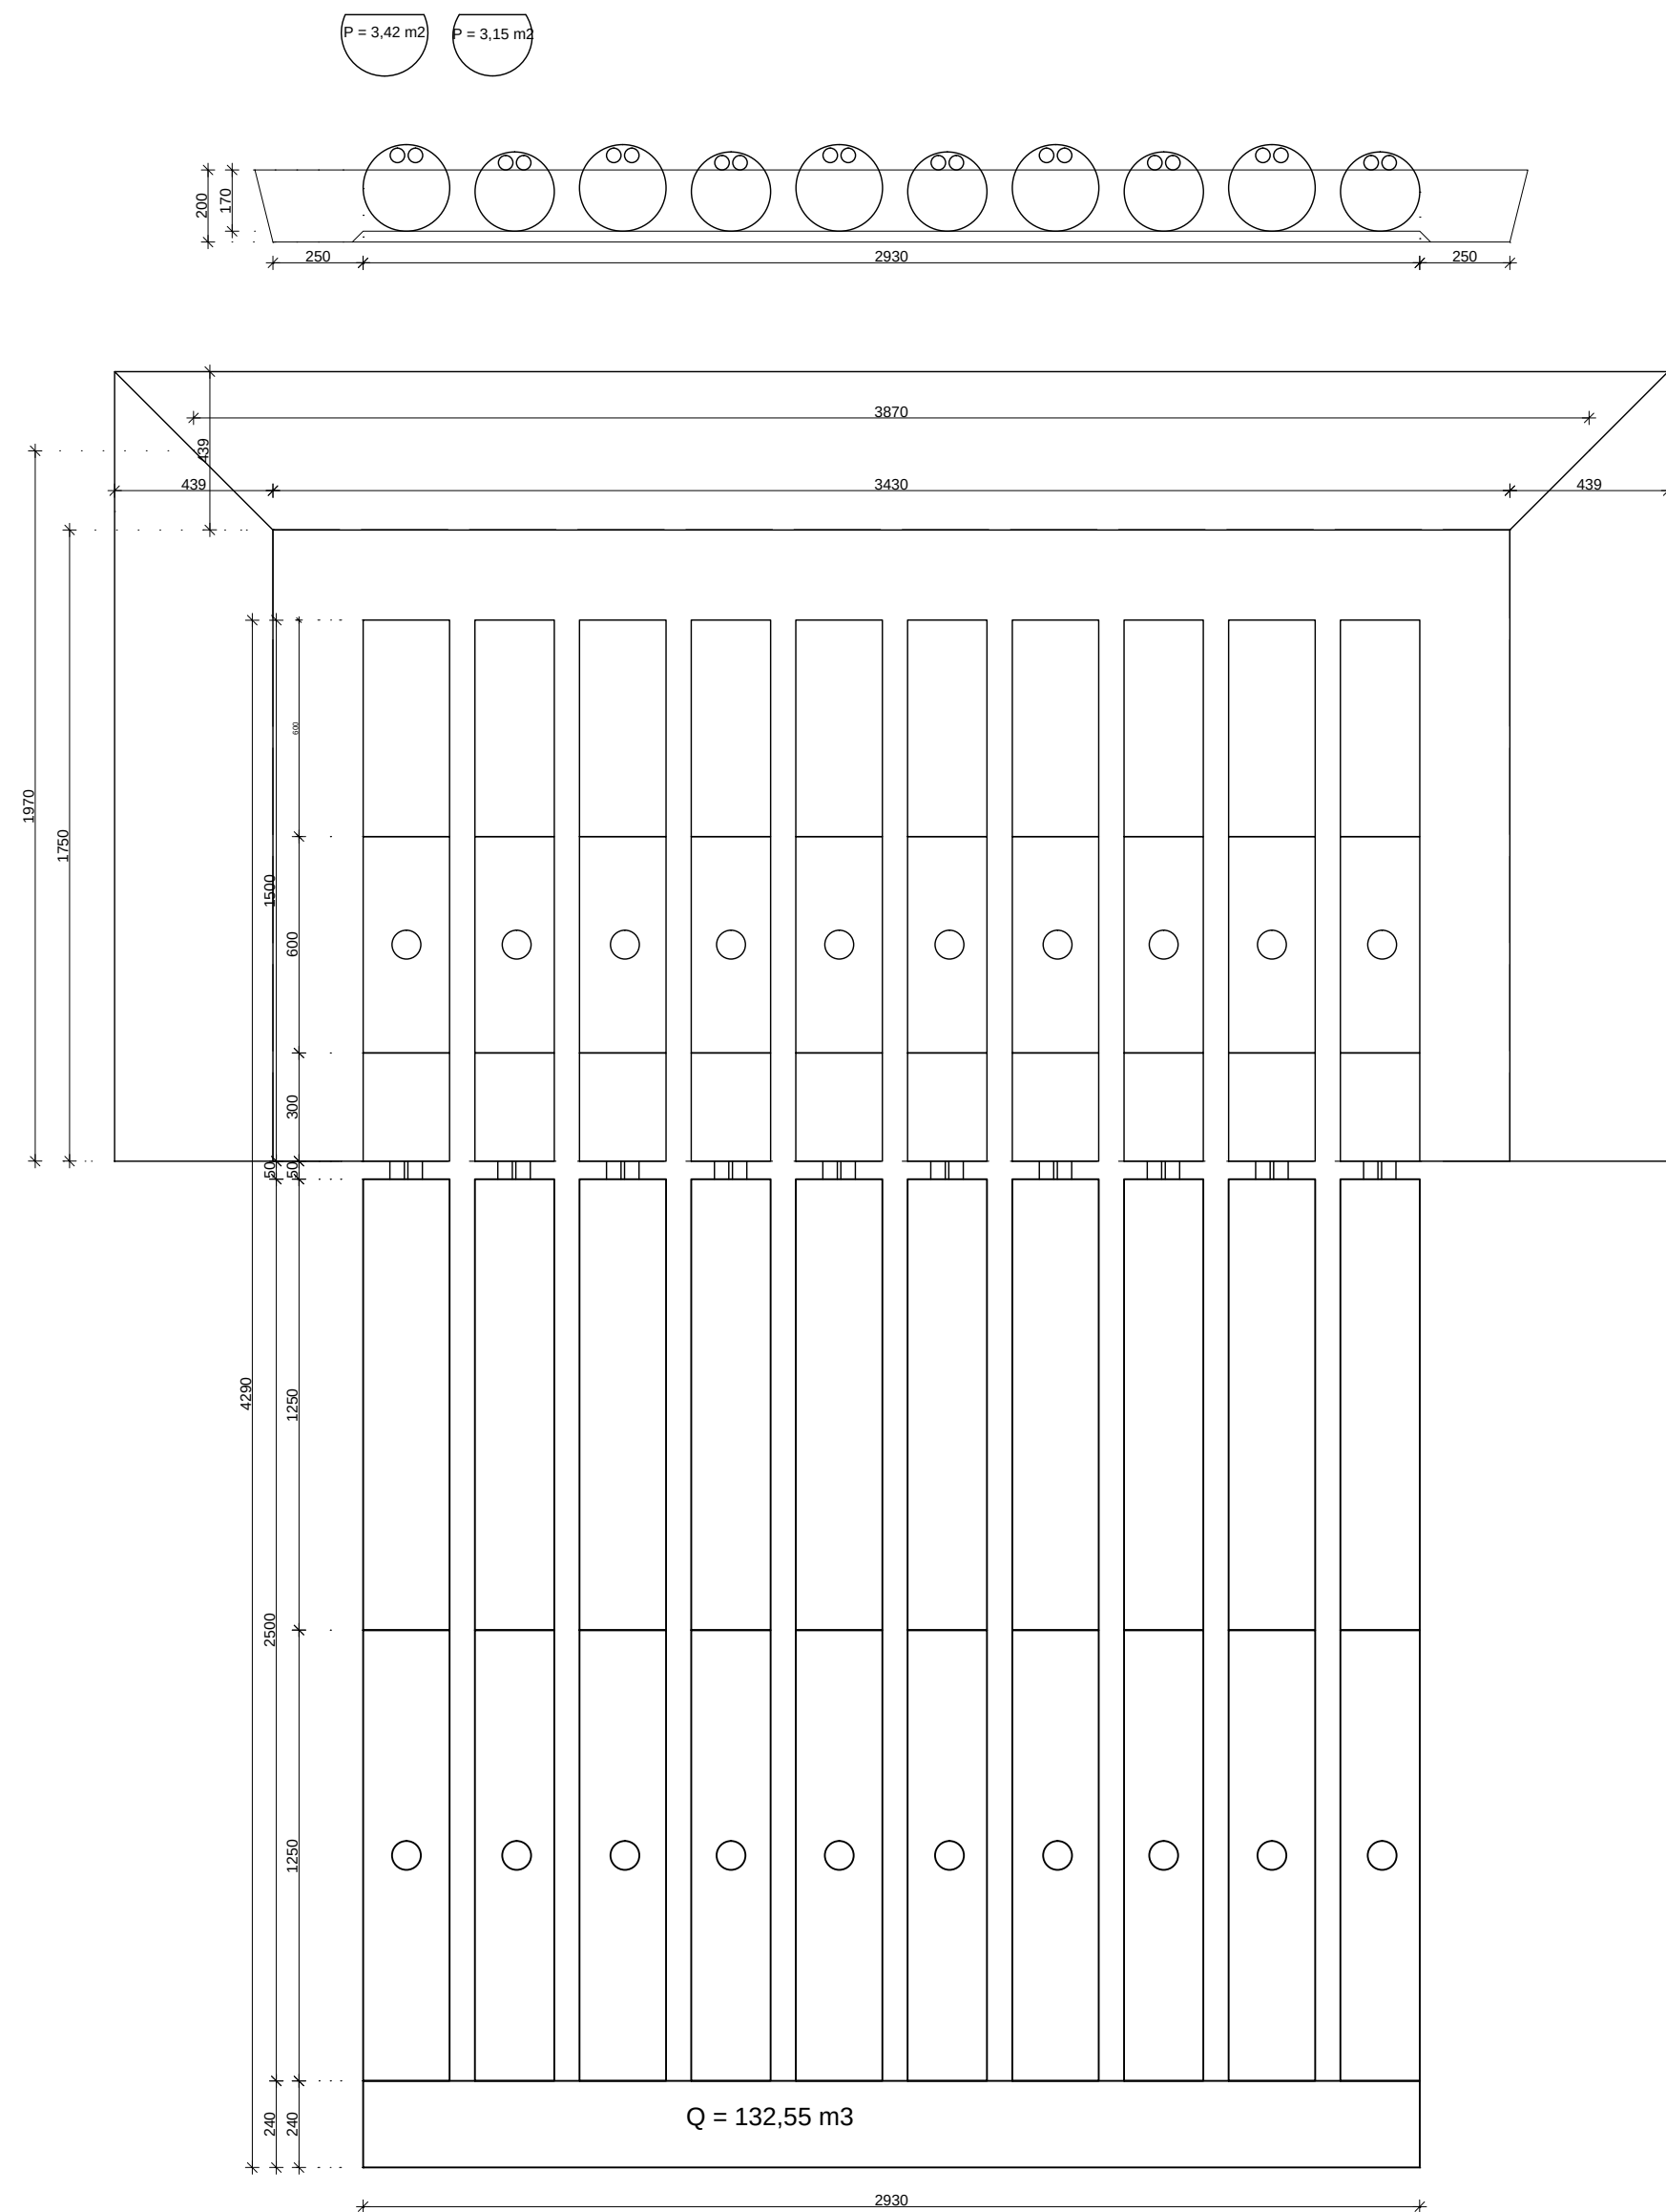

Q = 953,8 m3

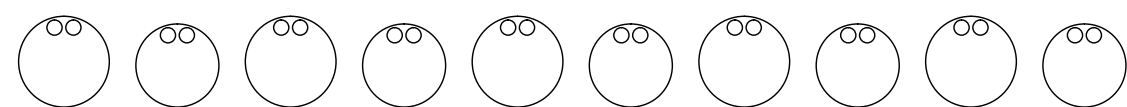

ZASIPAVANJE MATERIJALOM IZ ISKOPI
P1 = 127,22 - 75,86 = 51,36 m3
Q1 = 82,54 x 42,00 = 3467,28 m3
P2 = 13,42 m3
Q2 = 13,42 x 21 x 29,30 = 786,41 m3
Q = 4371,13 m3

POSTELJICA I OBLOGA (ukupno i drenažni zasip)
P = 73,96 m3
Q = 42,52 x 3,80 x 5 = 80,58 m3
Q = 32,06 x 40,5 = 1298,43 m3 x 80,58
Q = 1379,00 m3

P = 7,27 - 4,52 = 2,75 m3/m2
Q = 2,75 x 29,3 = 80,58 m3

DODATNO ZASIPAVANJE NA DUELU INFILTRACIJE
P = 3,44 m3/m2
Q = 3,44 x (86,7+19,7+19,7) = 288,85 m3

DODATNO ZA ISKOP - INFILTRACIJA
P = 6,31 m3/m2

DODATNO DRENAŽNI ZASIP NA DUELU INFILTRACIJE
P = 6,60 m3/m2
Q = 6,60 x (86,7+19,7+19,7) = 555,46 m3

DODATNO ZASIPAVANJE NA DUELU INFILTRACIJE
P = 21,04 m3/m2
Q = 21,04 x (104,66+35,13+35,13) = 3743,29 m3

P = 7,27 - 4,52 = 2,75 m3/m2
Q = 2,75 x 86,4 = 237,6 m3

DODATNO ZA ISKOP - INFILTRACIJA
P = 30,53 m3/m2


DODATNO DRENAŽNI ZASIP NA DUELU INFILTRACIJE
P = 13,60 m3/m2
Q = 13,60 x (104,66+35,13+35,13) = 2376,91 m3

KOMUNALNA INFRASTRUKTURA PODUZETNIČKE
ZONE CRNO - ETAPA 1, faze: A1-1, A2-1, A3-1,
A4-1, A5-1, A6-1, A7-1, A8-1, A9-1, A10-1, A11-1,
A12-1, A13-1 i A14

RETENCIJSKO - INFILTRACIJSKI SISTEM CIJEVI

1:200

D&Z		D&Z d.o.o. PROJECTING - CONSULTING - ENGINEERING Jadranska 10/A-10, 2. kat, 51000 Zadar, HR E-mail: info@d-z.hr		GRAD ZADAR	
PROJEKTANT		FILIP JURANOV dipl.ing. grad.		POSREDOVANJE ZAPOSLENI	
PROJEKTANT SURADNIK		DARIJA KRULJAC mag.ing. arh.		GRADJEVINSKI PROJEKT ODGOVORNE	
SURADNIK				INFR - 573 - E1	
				573-0	
				6.6	

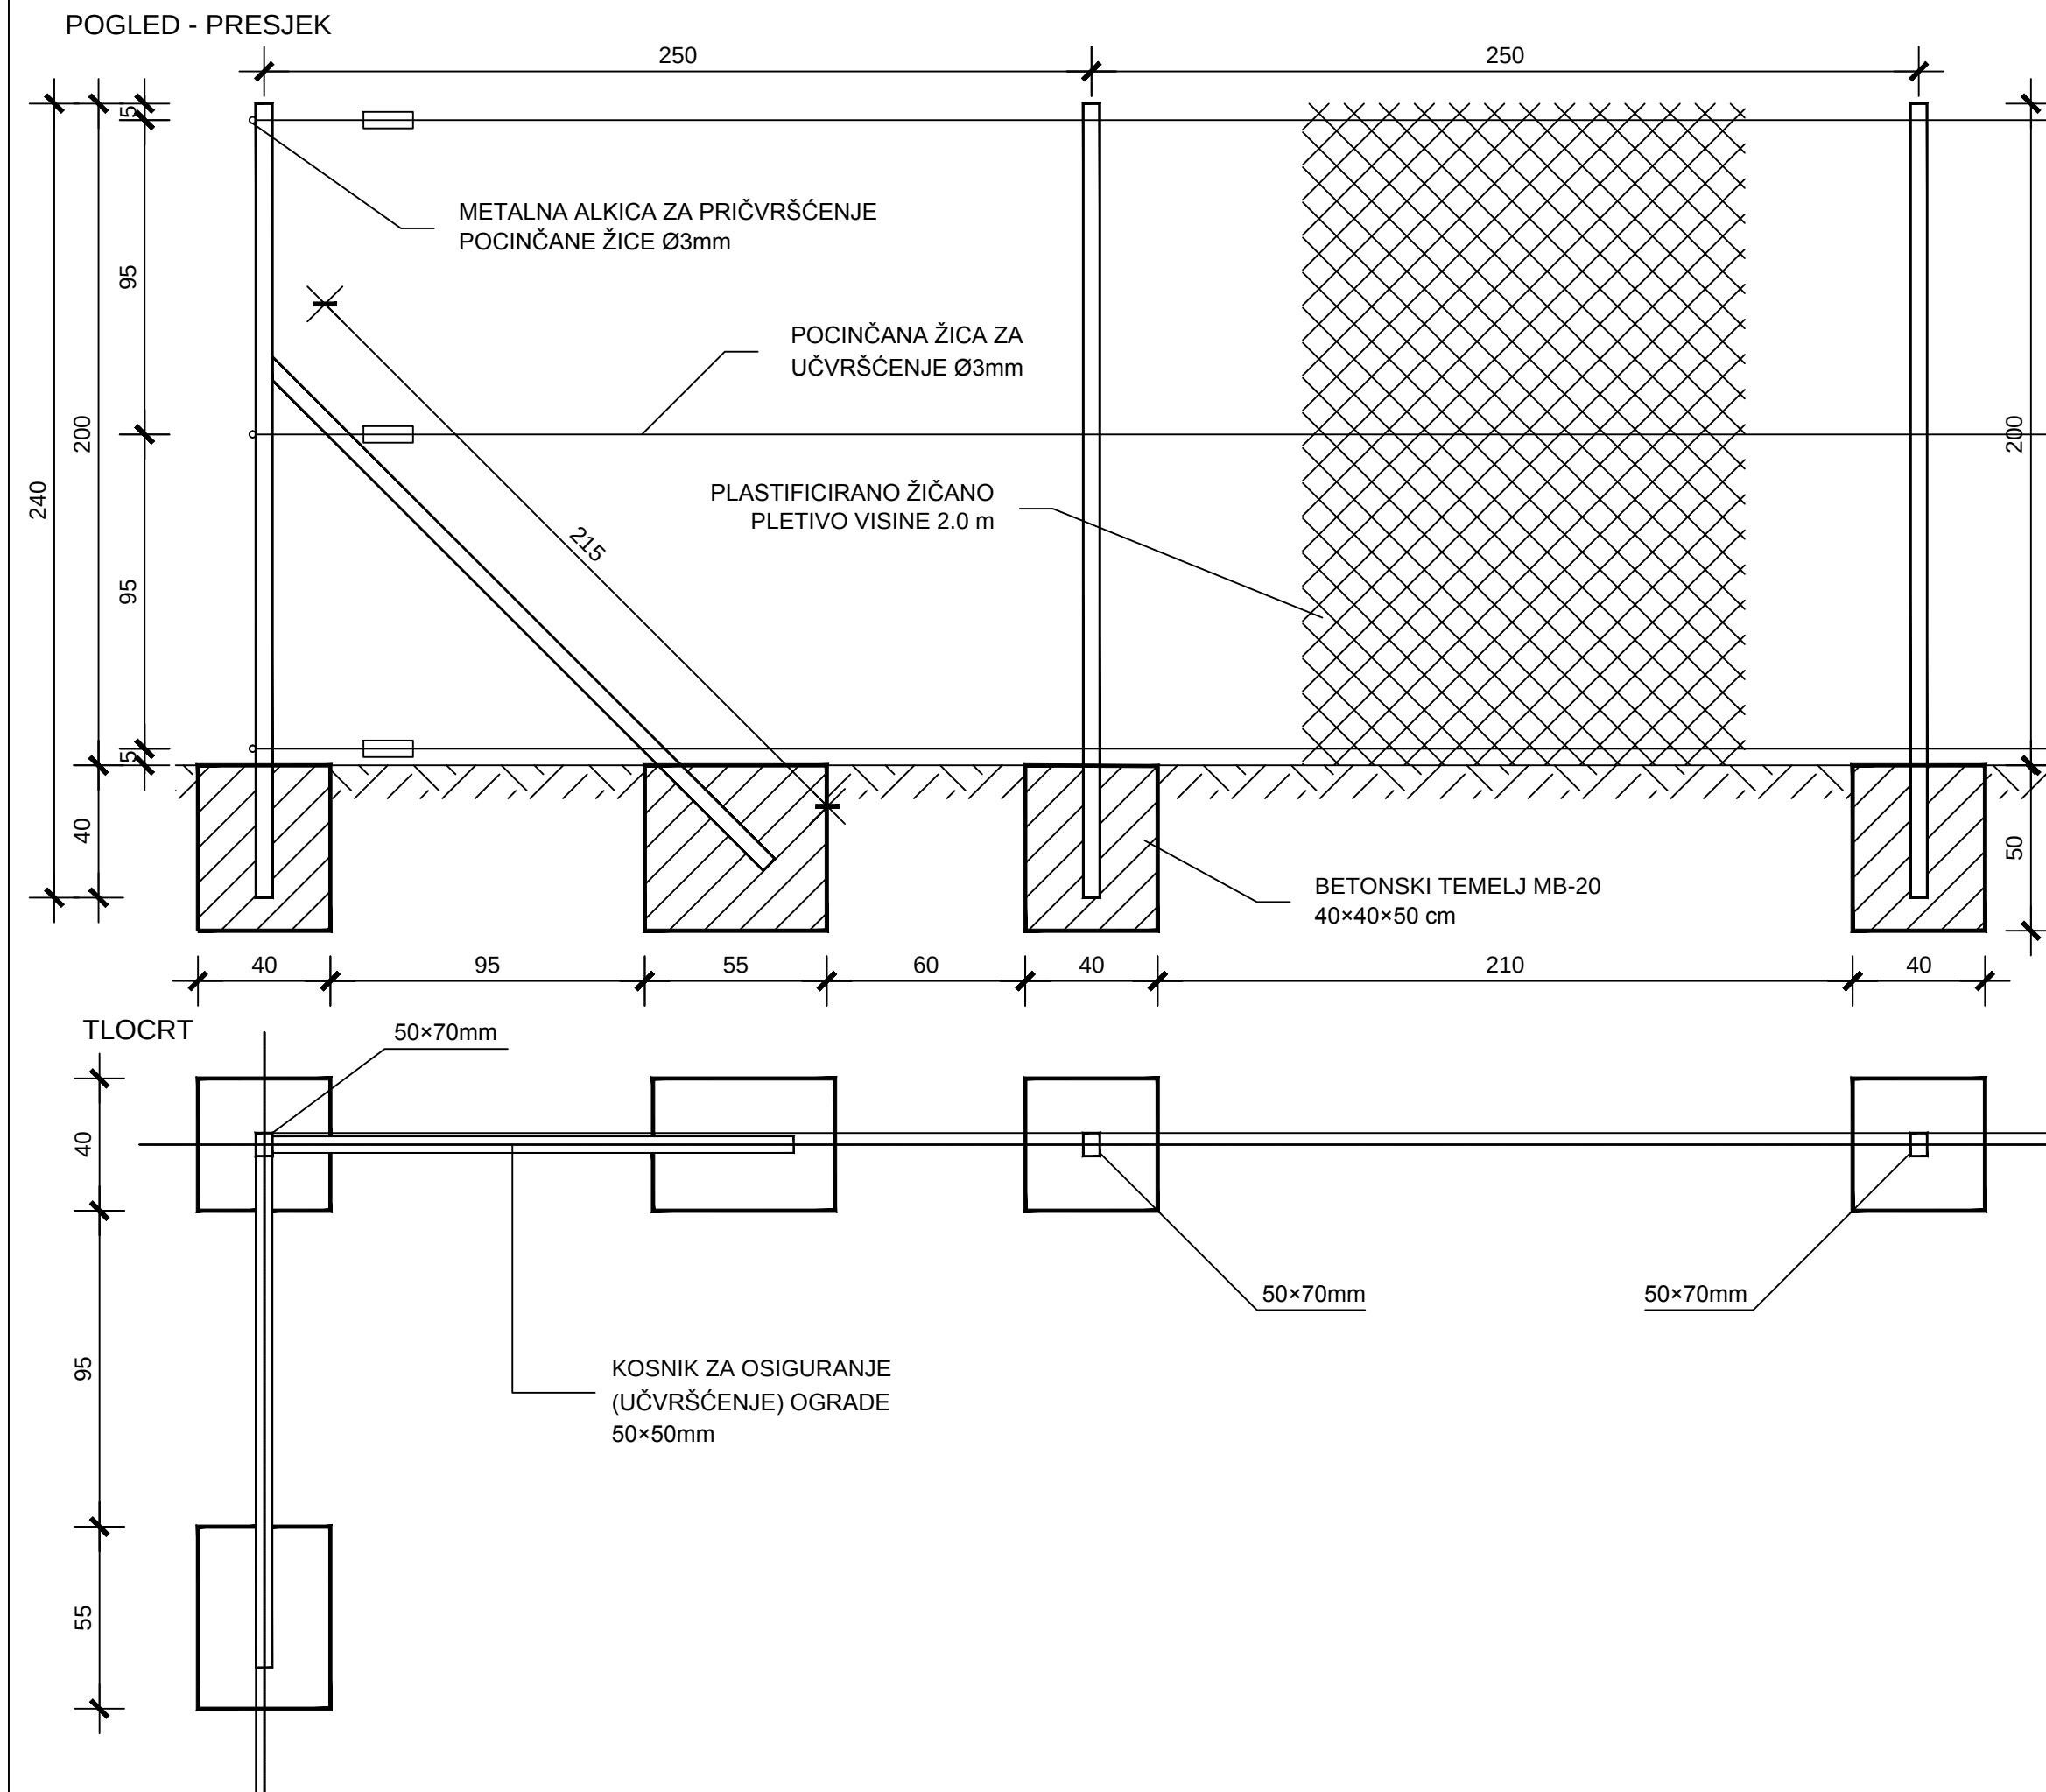


**KOMUNALNA INFRASTRUKTURA PODUZETNIČKE
ZONE CRNO - ETAPA 1, faze: A1-1, A2-1, A3-1,
A4-1, A5-1, A6-1, A7-1, A8-1, A9-1, A10-1, A11-1,
A12-1, A13-1 i A14**

DETALJ ZAŠTITNE OGRADE


1:20

D&Z	D&Z d.o.o. PROJECTING - CONSULTING - ENGINEERING Jerolima Vidulića 7, Zadar, tel:023/22 08 60, fax:023/22 08 61 E - mail: info@d-and-z.hr	PODNOŠITELJ ZAHTJEVA		GRAD ZADAR	
		GRAĐEVINA		KOMUNALNA INFRASTRUKTURA PODUZETNIČKE ZONE CRNO - ETAPA 1, faze: A1-1, A2-1, A3-1, A4-1, A5-1, A6-1, A7-1, A8-1, A9-1, A10-1, A11-1, A12-1, A13-1 i A14	
PROJEKTANT	FILIP JURANOV dipl.ing.grad.	SASTAV CRTEŽA		DETALJ ZAŠTITNE OGRADE	
		PROJEKT		GRAĐEVINSKI PROJEKT ODVODNJE	
		FAZA		glavni	
PROJEKTANT SURADNIK	DARIJA KRULJAC mag.ing.aedif.	MJEŠTO		1:20	
SURADNIK		DATUM		08.2020.	
		BROJ NACRTA		573-o	
				6.7	

POGLED - PRESJEK

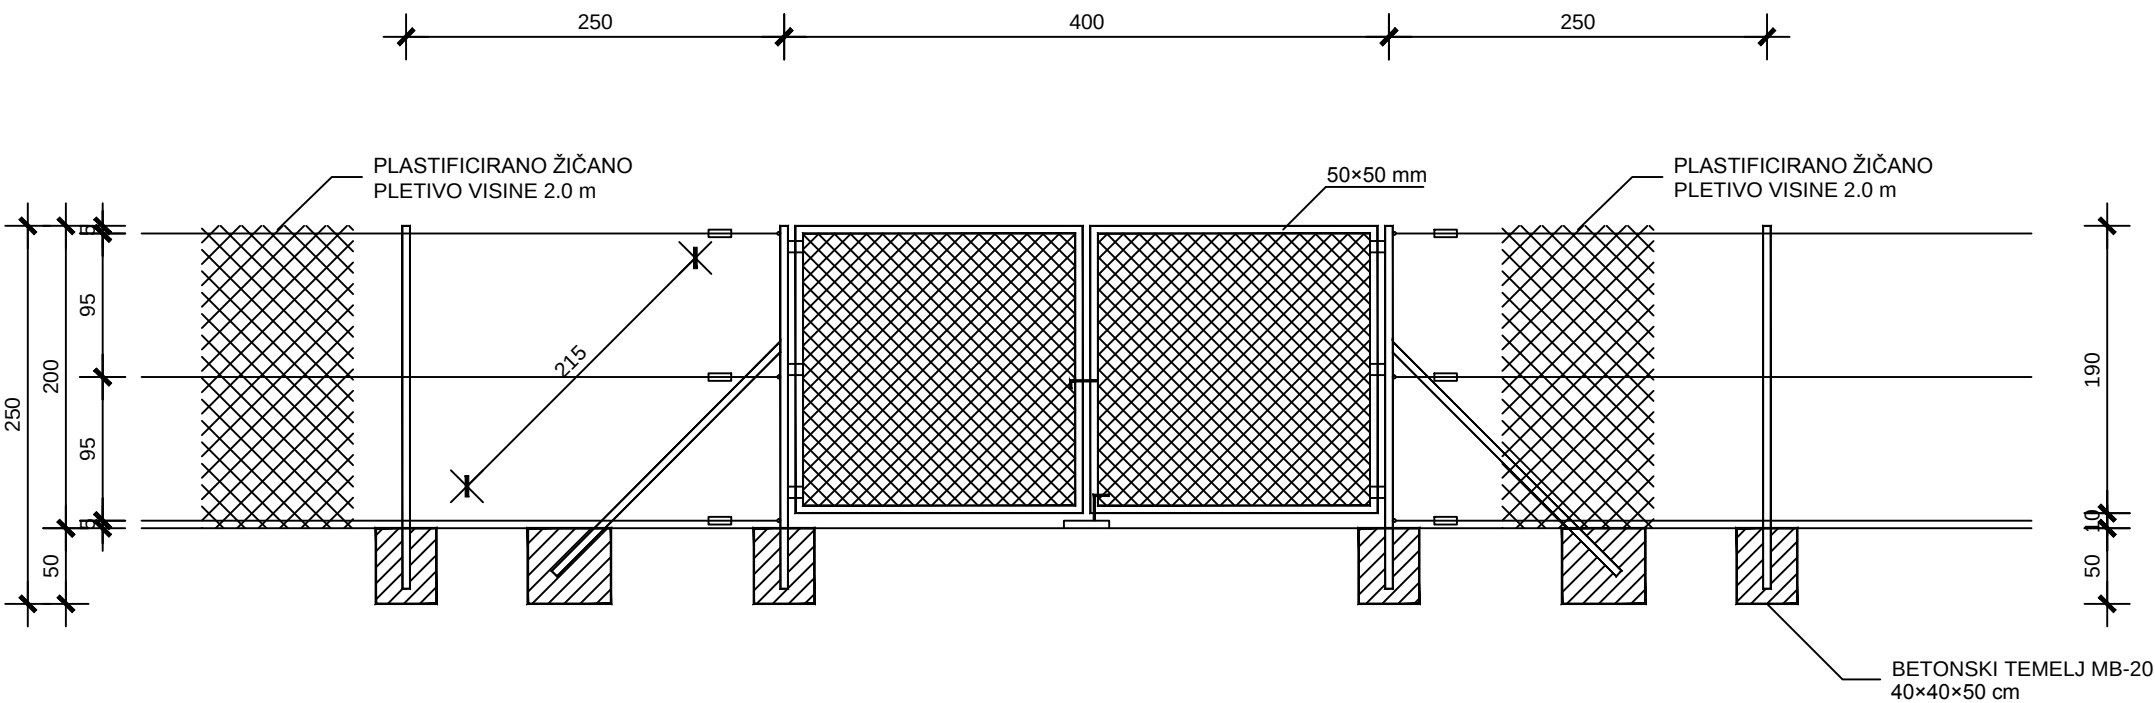


TLOCRT

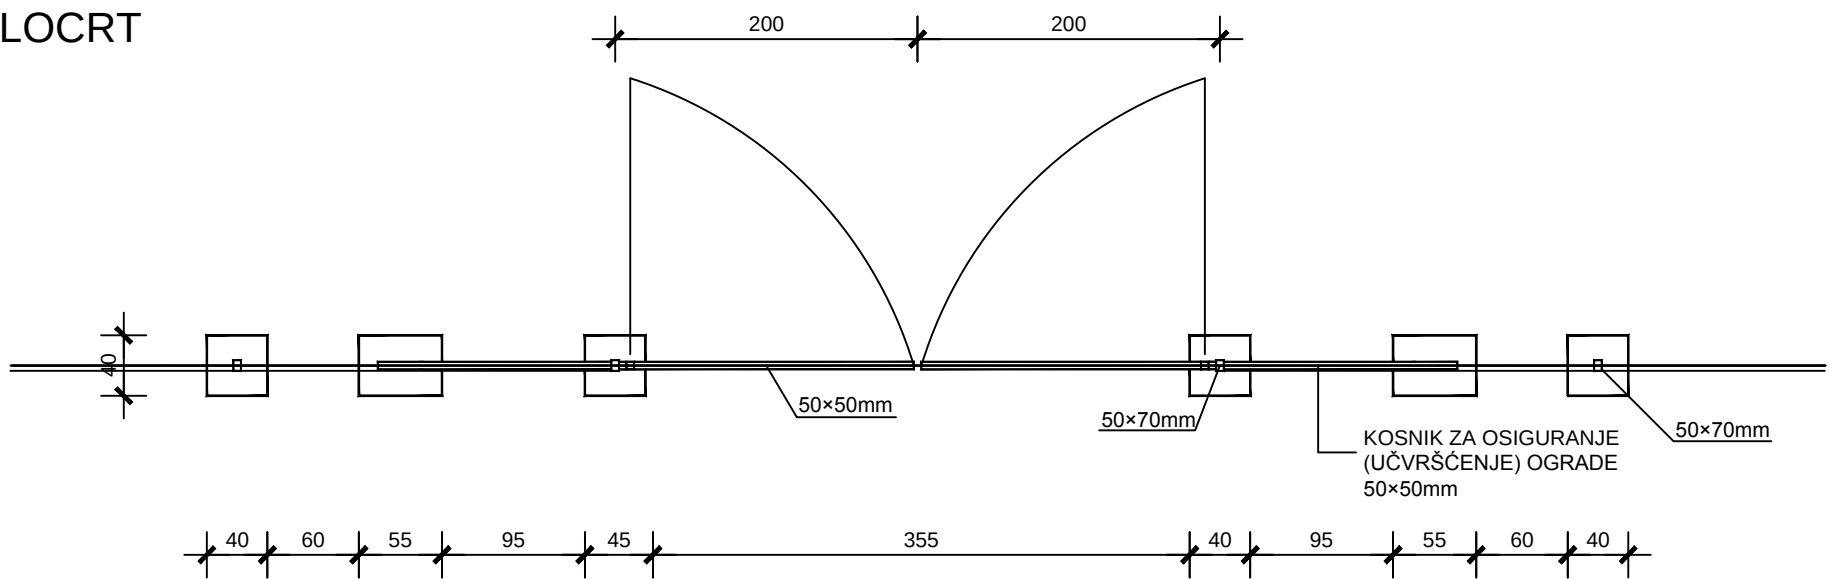

KOMUNALNA INFRASTRUKTURA PODUZETNIČKE
ZONE CRNO - ETAPA 1, faze: A1-1, A2-1, A3-1,
A4-1, A5-1, A6-1, A7-1, A8-1, A9-1, A10-1, A11-1,
A12-1, A13-1 i A14

DETALJ ULAZNIH VRATA U ZAŠTITNOJ OGRADI

1:50

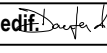D&Z	D&Z d.o.o. PROJECTING - CONSULTING - ENGINEERING Jerolima Vidulića 7, Zadar, tel:023/22 08 60, fax:023/22 08 61 E - mail: info@d-and-z.hr	PODNOŠITELJ ZAHTJEVA	GRAD ZADAR	
		GRAĐEVINA	KOMUNALNA INFRASTRUKTURA PODUZETNIČKE ZONE CRNO - ETAPA 1, faze: A1-1, A2-1, A3-1, A4-1, A5-1, A6-1, A7-1, A8-1, A9-1, A10-1, A11-1, A12-1, A13-1 i A14	
PROJEKTANT	FILIP JURANOV dipl.ing.grad. 	SASTAV CRTEŽA	DETALJ ULAZNIH VRATA U ZAŠTITNOJ OGRADI	
		PROJEKT	GRAĐEVINSKI PROJEKT ODVODNJE	
		FAZA	glavni	INFR - 573 - E1
PROJEKTANT SURADNIK	DARIJA KRULJAC mag.ing.aedif. 	MJERILO	1:50	TEHNIČKI DNEVNIK 573-o
SURADNIK		DATUM	08.2020.	BROJ NACRTA 6.8