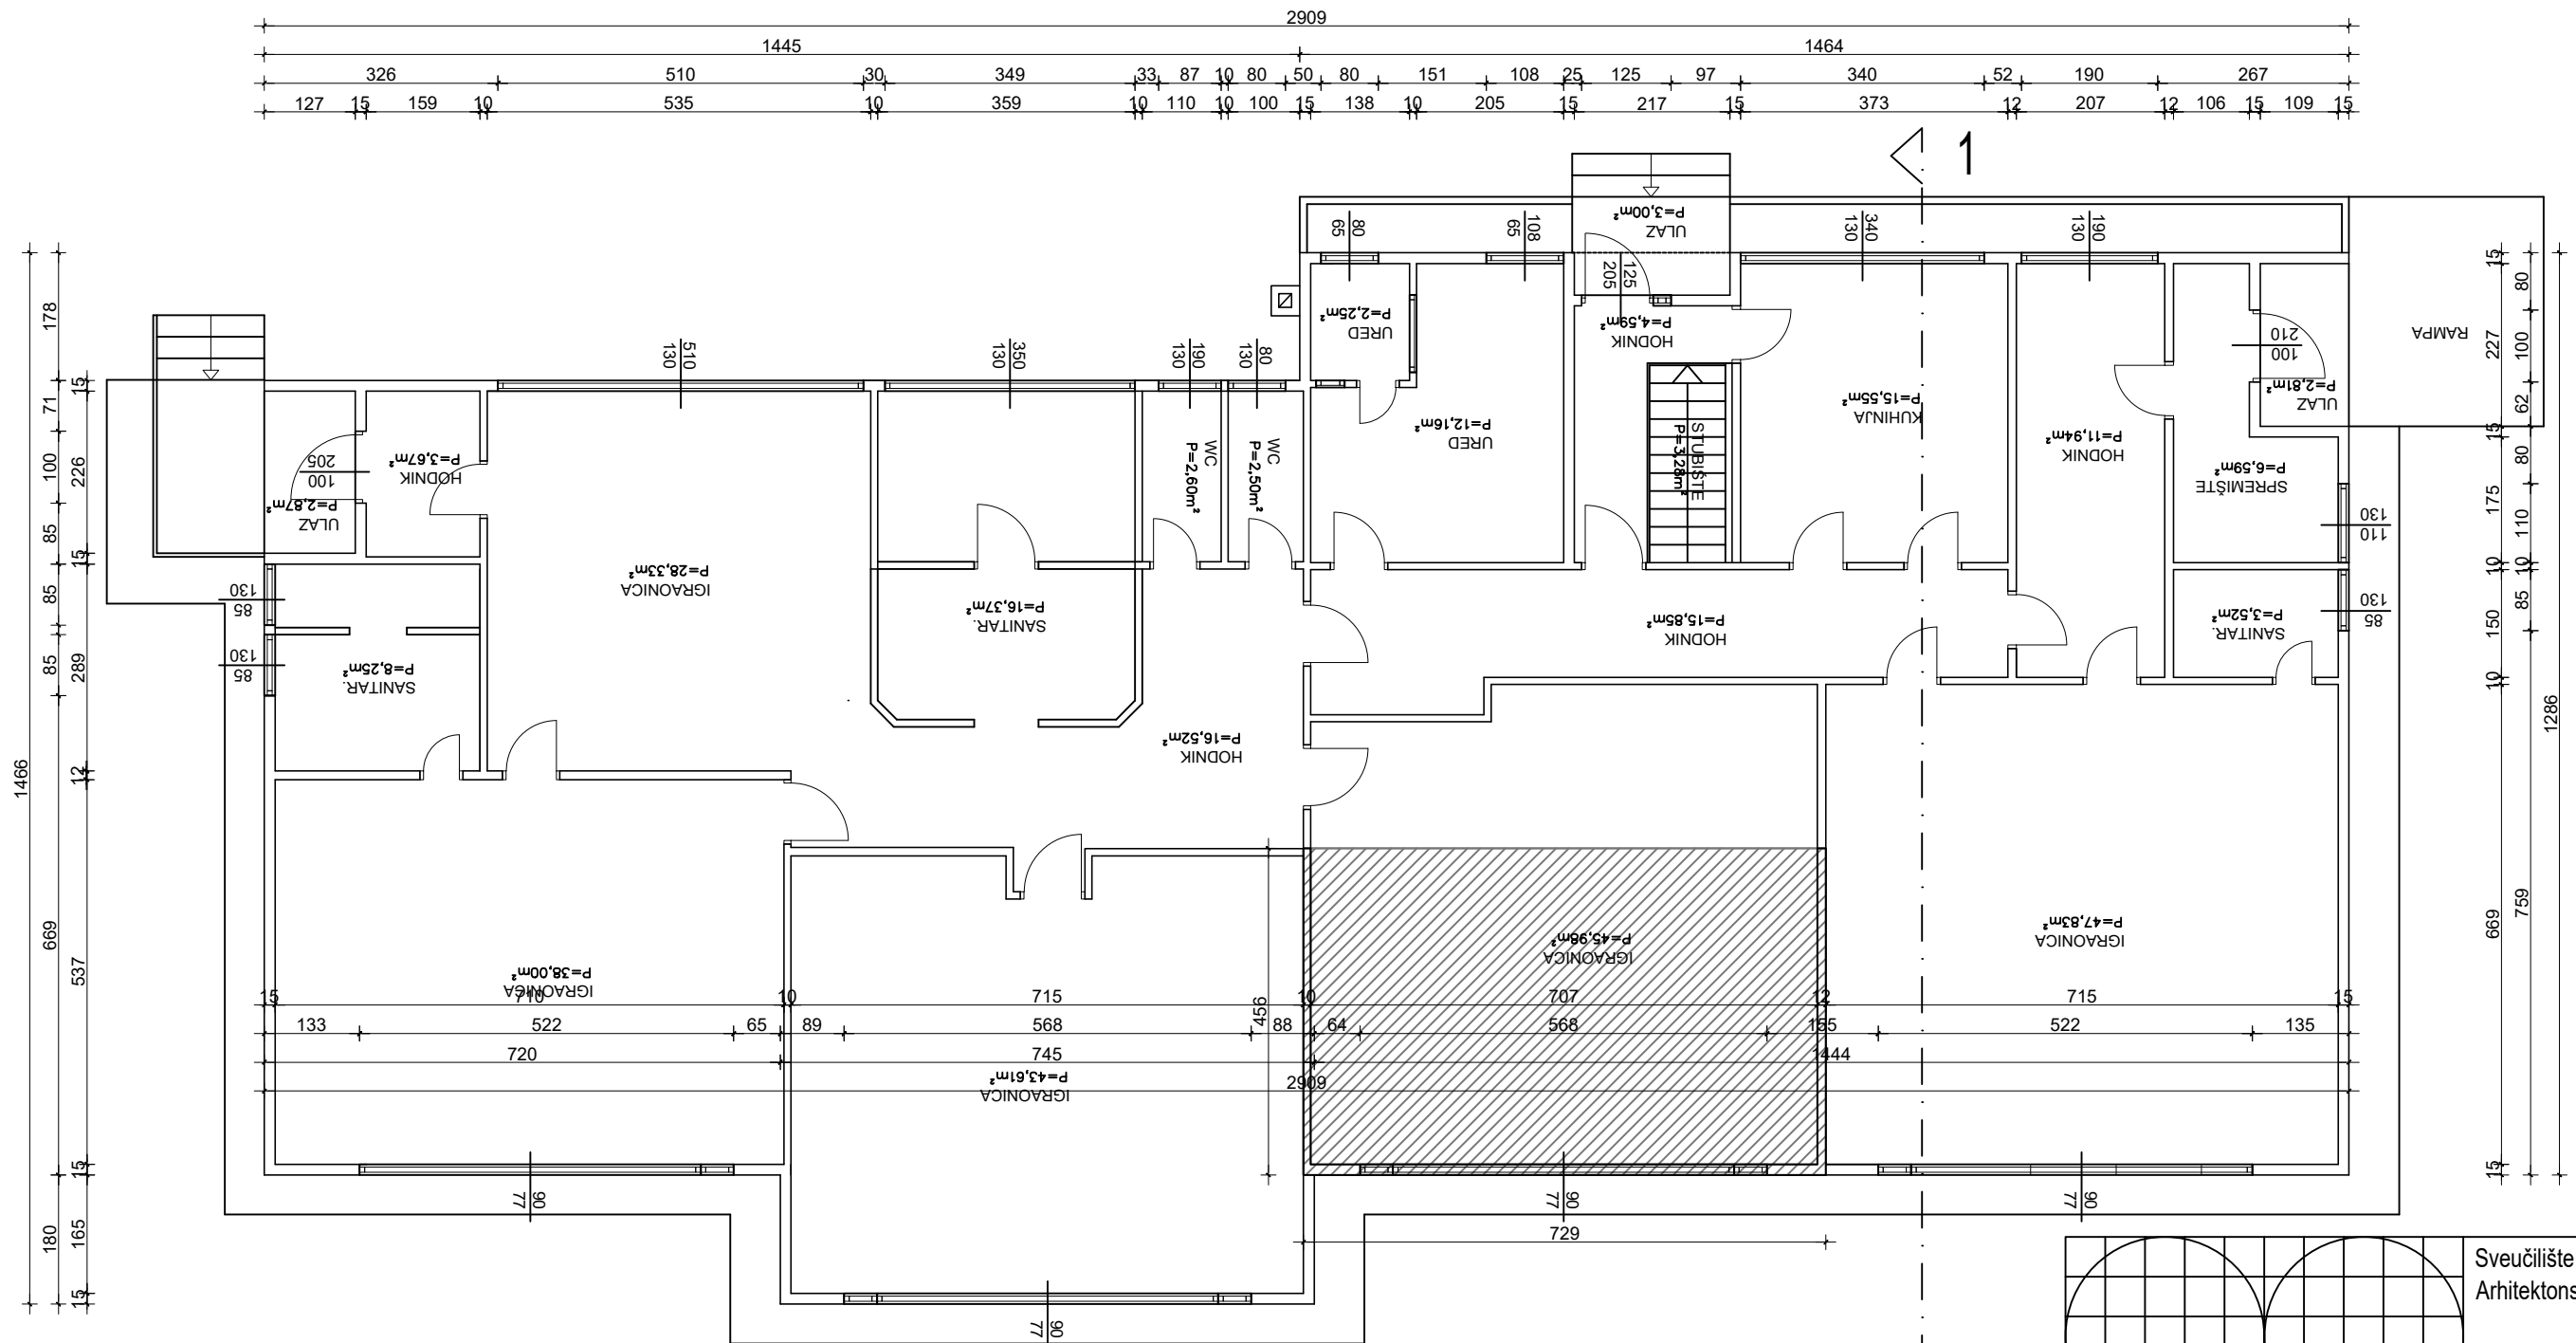
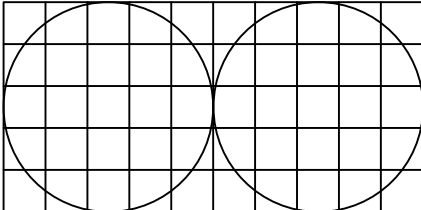


DIO POSTOJEĆE GRAĐEVINE KOJI SE REKONSTRUKCIJOM ZADRŽAVA

				Sveučilište u Zagrebu Arhitektonski fakultet	
				Zavod za arhitekturu	
investitor:		GRAD ZADAR NARODNI TRG 1, 23 000 ZADAR			
građevina:		REKONSTRUKCIJA PREDŠKOLSKJE USTANOVE na k.č.br. 3099/10, k.o. Zadar, ULICA NIKOLE TESLE bb, 23 000 ZADAR			
razina projekta:		GLAVNI PROJEKT			
zajednička oznaka projekta:		45-2014-15 ZZA			
sadržaj:		POSTOJEĆE STANJE- TLOCRT PRIZEMLJA			
glavni projektant:		doc. VLADIMIR KASUN dipl.ing.arh.			
projektant:		doc. VLADIMIR KASUN dipl.ing.arh.			
suradnici:		stud. MISLAV BARADA stud. IAN KRUEZI			
br. ugovora: 45/14-15		br. nacrt C1-3		tehnička rukovoditeljica :	
datum: 12/14		mjerilo 1:100		NIVES MLINAR dipl.ing.arh.	