hpnj+ d.o.o.

Zagreb, Kralja Zvonimira 75

OIB 52783357217

Investitor: **Grad Zadar, Narodni trg 1, Zadar**

Građevina: **Novo gradsko groblje Grada Zadra**

Glavni projekt Novog gradskog groblja Grada Zadra – 1.etapa

Crno

k.č.br. 2144/300 k.o. Crno

TD: **0917-21**

ZOP: **NGGGZ-E1**

GLAVNI PROJEKT ZA ISHOĐENJE 1. IZMJENE I DOPUNE GRAĐEVINSKE DOZVOLE – ETAPA E1

FAZE: **f3a-1 / f3b-1 / f4a-1 / f4b-1 / f4c-1 / f6a-1 / f6b-1 / f6c-1 / f6c-1 / F8a-1 / F8b-1 / F8c-1 / F12a-1 / F12b-1 / F12c-1 / F12e-1 / F12d-1 / F12-e1 / f4a-1 / f3b-1 / f4b-1 / f4c-1 / f6b-1 / f6c-1 / f6d-1 / F8b-1 / F9-1 / F10-1 / F11-1 / F12b-1 / F12c-1 / F12d-1 / F13.1 – 1 / F13.1 – 2 / F15.1-1 / F15.2-1 / F15.3-1 / F15.4-1 / F15.5-1 / F15.6-1 / F15.7-1 / F15.8-1 / F15.9-1 / F16-1 / F17-1 / F18.1 – 1 / F18.2 – 1 / F18.3 – 1 / F18.4 – 1 / F18.5 – 1 / F19.1 – 1 / F21 – 1 / F19.3 – 1 / F19.4 – 1 / F19.5 – 1 / F20 – 1 / F19.2 – 1**

ARHITEKTONSKI PROJEKT I PROJEKT KRAJOBRAZA

mapa 1 od 5

knjiga 2 od 2

Projektant: **Helena Paver Njirić, dipl.ing.arh., ovl.arh.**

HELENA PAVER NJIRIĆ

Digitalno potpisao: HELENA PAVER NJIRIĆ
Datum: 2021.07.12 21:02:31 +02'00'

Glavni projektant: **Helena Paver Njirić, dipl.ing.arh., ovl.arh.**

Ovlašteni geodet: **Darko Oreč, ing.geod.**

Darko Oreč

Digitalno potpisao: Darko Oreč
Datum: 2021.07.13 14:34:44 +02'00'

Helena Paver Njirić, direktorica

Zagreb, lipanj 2021.

C. Grafički dio

mapa 1/ knjiga 2

C.6. Grobnice tip A, A1, B, B1 1: 50

F 15.1 - F15.9 grobna polja u G1

C.7. Grobnice tip N, N2, N3, N-a, N2-a, N3-a, N2-b 1: 100

F 12a-1 zid grobne cjeline G1 i grobna polja XIV i XV, staza uz zid

F12b-1 zid grobne cjeline G1 i grobna polja XII.a, XIII. i XIV.a

F12c-1 zid grobne cjeline G1 i grobna polja XI. I XII.

F12d-1 zid grobne cjeline G1, grobna polja XI.a i XV.a

C.8. Grobnice tip C, M, M1 1: 50

F15.7-1 – F15.9-1 grobne cjeline G1

F18.1-1-F 21.1-1, grobno polje II. grobne cjeline GZ

C.9. Grobna polja niše tip N1, urne tip U, kosturnica 1:100

F13.1-1 grobno polje VII. grobne cjeline G1 - zid sa nišama

F13.2-1 grobno polje VIIa. grobne cjeline G1 - zid urni

F17-1 kosturnica GZ

C.10. Mala centralna građevina s trijemom 1:100

F 8b-1 zid CG, trijem i centralni trg

F 9-1 mala centralna građevina s trijemom - zajedničke funkcije

F10-1 Memorijalno groblje

C.11. Sanitarije W1 i WZ, mala servisna građevina 1:100

F 12e-1 sanitarije W1

F16-1 sanitarije WZ, ulazi GZ

F 5-1 odlaganje otpada E1 i servisi

C.12. Centralna kapela s trijemom 1:100

F8c-1 centralna aleja A1-CG

F14-1 centralna kapela s trijemom

F15-5 grobno polje V.

C.13. Portali – CG i G1 1:100

F8a-1 centralna aleja A1-CG

F12a-1 zid grobne cjeline G1 i grobna polja XIV i XV, staza uz zid

F12b-1 zid grobne cjeline G1 i grobna polja XIII, XII.a i XIV.a

F12c-1 zid grobne cjeline G1 i grobna polja XI i XII

F12d-1 zid grobne cjeline G1 i grobna polja XI.a i XV.a

C.14. Portali –GZ 1:100

F16-1 zid grobne cjeline GZ sa sanitarijama WZ

PORTAL PZ

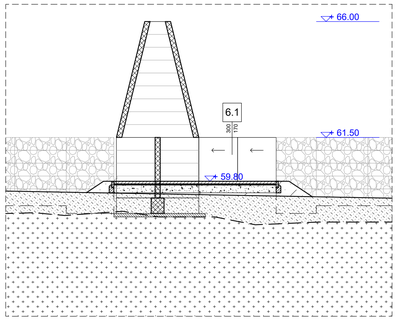

P2

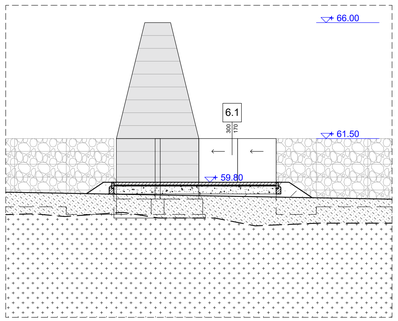

P1

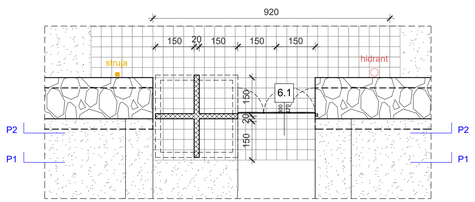

TLOCRT PRIZEMLJA

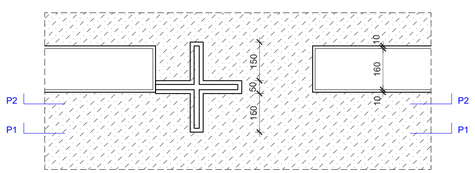

TLOCRT TEMELJA

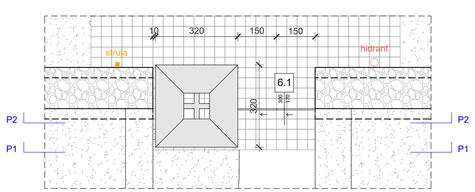

TLOCRT KROVA

PORTAL JZ-U

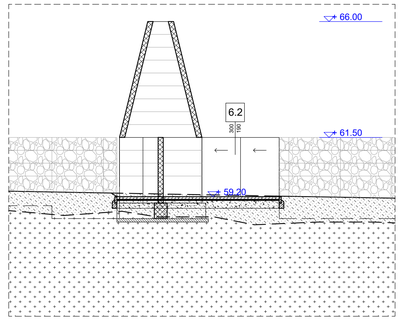

P2

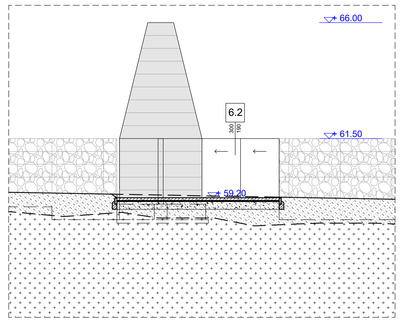

P1

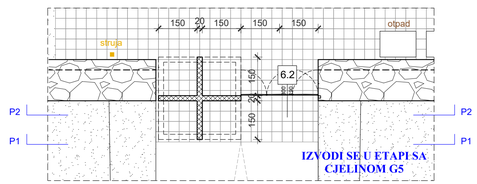

TLOCRT PRIZEMLJA

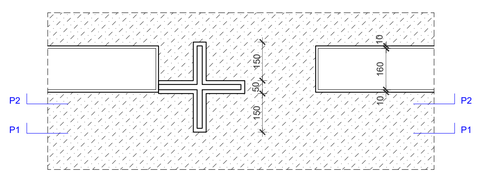

TLOCRT TEMELJA

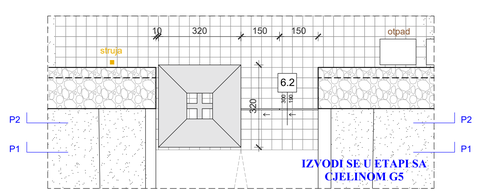

TLOCRT KROVA

PORTAL I-GZ2

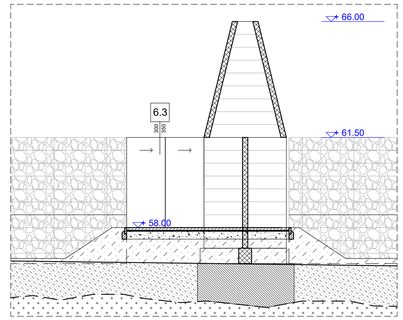

P2

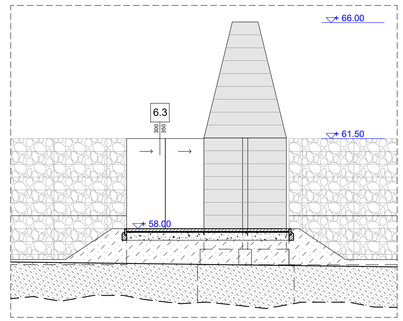

P1

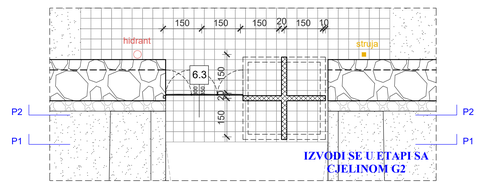

TLOCRT PRIZEMLJA

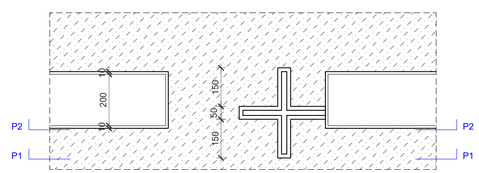

TLOCRT TEMELJA

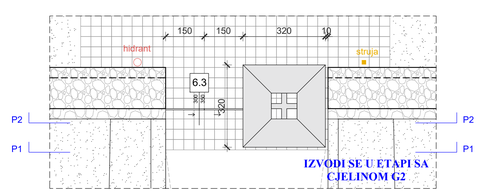

TLOCRT KROVA

PORTAL SZ-U

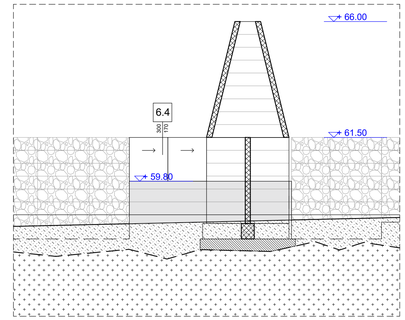

P2

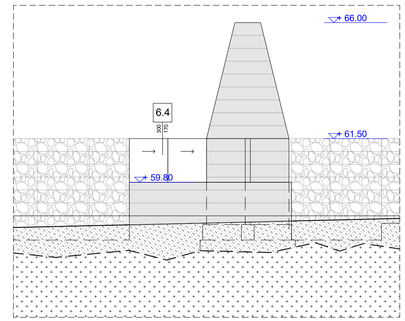

P1

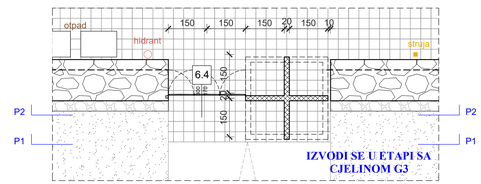

TLOCRT PRIZEMLJA

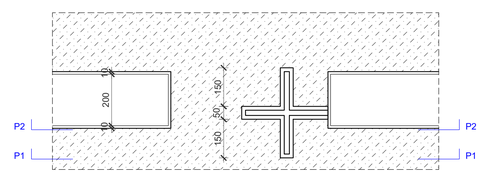

TLOCRT TEMELJA

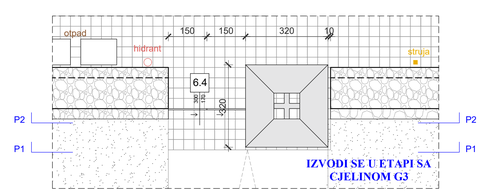

TLOCRT KROVA

TUMAČ

Portali cjeline GZ

F16-1 zid grobne cjeline GZ sa sanitarijama

OZNAKE I BROJEVI

OZNAKE I BROJEVI

GRANICA OBUHVATA FAZE

OSI

MREŽA

PARTER

KAMENI ZID

KRUPNI ŠLJUNAK

NASUTI TEREN

POSTOJEĆI TEREN

STIJENA

TVRDO OPLOČENJE

| | 0.5 | 2 | 4 | 8

hpnj+ d.o.o.

Zagreb, Kralja Zvonimira 75

OIB 52783357217

Građevina: Novo gradsko groblje Grada Zadra etapa E1 - složena građevina e1
Lokacija: **k.č.br. 2144/300 k.o.Crno**
Investitor: Grad Zadar, Narodni trg 1, 23 000 Zadar, OIB 09933651854

Glavni projektant: Helena Paver Njirić, dipl.ing.arh., ovl.arh.
Suradnici: Marko Vitković, dipl.ing.arh. Mirna Uzbović, mag.ing.arch. Petra Dragičević, stud.arh. Ian Krueži, mag.ing.arch. Jakov Matas, mag.ing.arch.

GLAVNI PROJEKT ZA ISHOĐENJE IZMJENA I DOPUNA GRAĐEVINSKE DOZVOLE

ARHITEKTONSKI PROJEKT I PROJEKT KRAJOBRAZA - IZMJENA FAZNOSTI U ETAPI E1

ZAGREB lipanj 2021.

TD:	**0917-21**	**LIST**	C.14.
ZOP:	**NGGGZ-E1**	**MAPA**	**1**
		MJERILO	**1:100**

Portali cjeline GZ

GROBNICA TIP B I B1
M 1:50

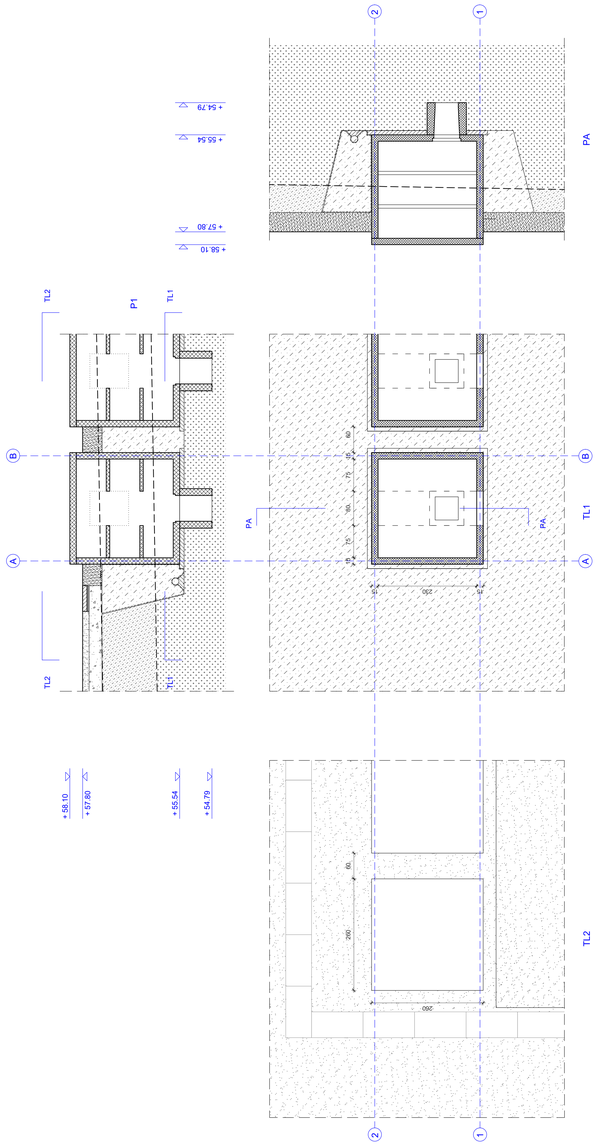

GROBNICA TIP A
M 1:50

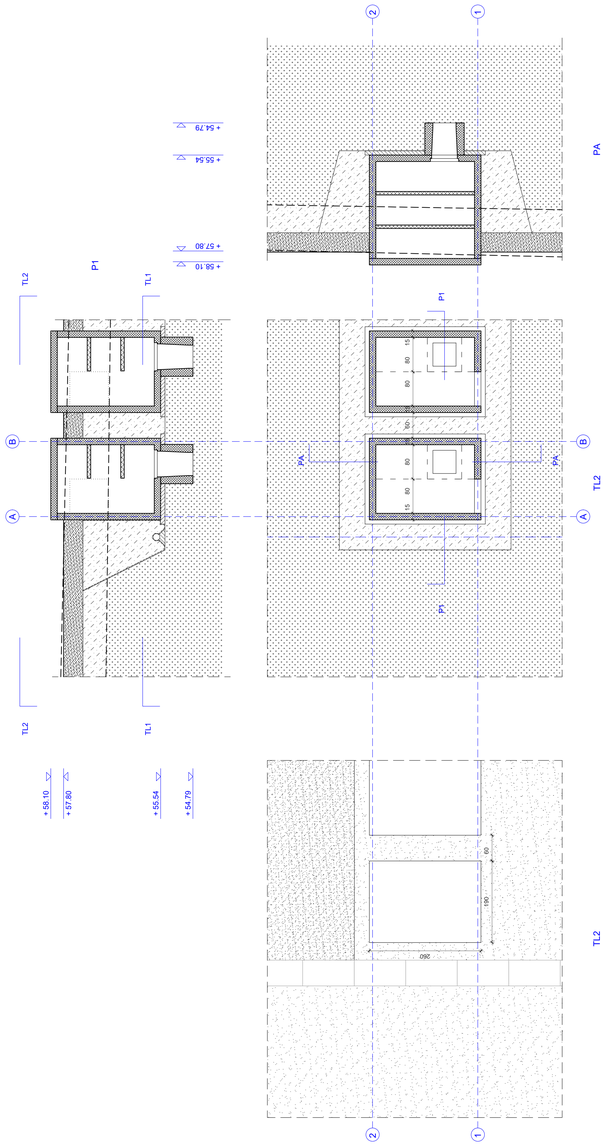

GROBNICA TIP A1
M 1:50

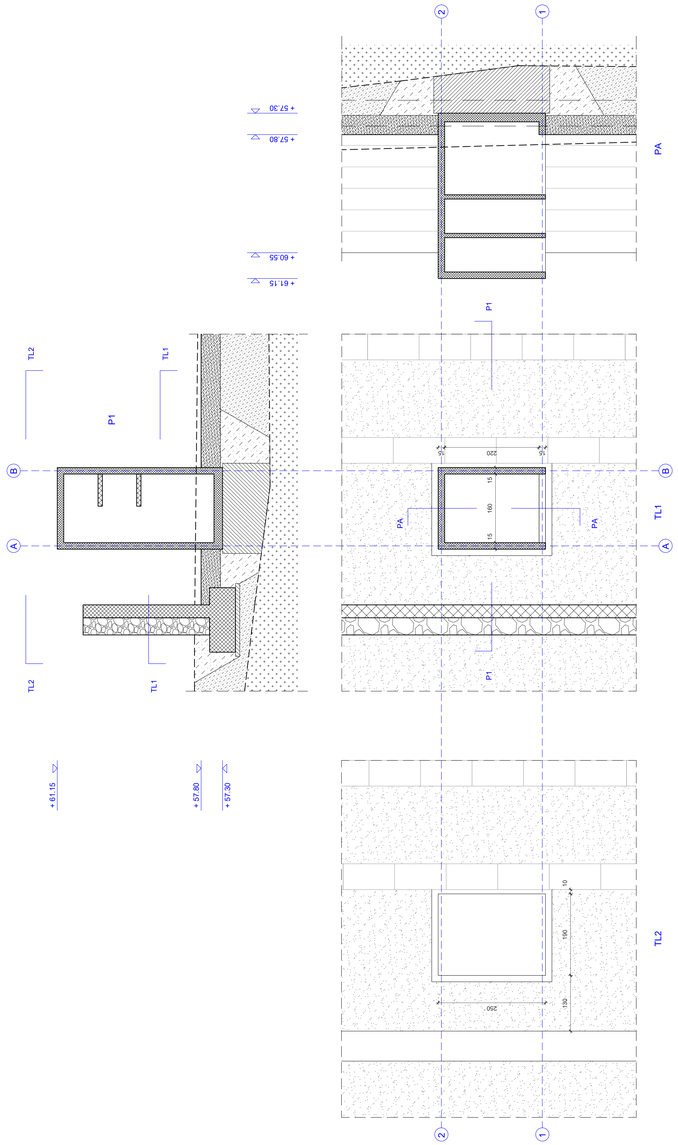

TUMAČ

Cjelina G1
Grobnice tip A i B

Napomena: Grobnice tipa A i tipa B **ne izvode se u početnim fazama**.

FAZE:

F15.1 -1 grobno polje I. grobne cjeline G1 - grobnice tip A

F15.2 -1 grobno polje II. grobne cjeline G1 - grobnice tip B

F15.3 -1 grobno polje III. grobne cjeline G1 - grobnice tip A

F15.4 -1 grobno polje IV. grobne cjeline G1 - grobnice tip A

F15.5 -1 grobno polje V. grobne cjeline G1 - grobnice tip B ***

F15.6 -1 grobno polje VI. grobne cjeline G1 - grobnice tip B

*** F15.5-1 prva je sljedeća faza u izvođenju jer sadrži 7 polja trijema kapele.

OZNAKE I SLOJEVI

GRANICA OBUHVATA FAZE
OSI
MREŽA

PARTER

TRAVA
TRAVA (presjek)
SITNI ŠLJUNAK
KRUPNI ŠLJUNAK
NASUTI TEREN
POSTOJEĆI TEREN
STIJENA

| | 0.5 | 2 | 4 | 8

hprij+ d.o.o.
Zagreb, Kralja Zvonimira 75
OIB 52783357217

Građevina: Novo gradsko groblje Grada Zadra etapa E1 - složena građevina e1
Lokacija: **k.č.br. 2144/300 k.o.Crno**
Investitor: Grad Zadar, Narodni trg 1, 23 000 Zadar, OIB 09933651854

Glavni projektant: Helena Paver Njirić, dipl.ing.arh., ovl.arh.
Suradnici: Marko Vitković, dipl.ing.arh. Mirna Uzlov0ić, mag.ing.arch. Petra Dragičević, dipl.arh. Ivan Krusić, mag.ing.arch. Jakov Matas, mag.ing.arch.

GLAVNI PROJEKT ZA ISHOĐENJE IZMJENA I DOPUNA GRAĐEVINSKE DOZVOLE

ARHITEKTONSKI PROJEKT I PROJEKT KRAJOBRAZA - IZMJENA FAZNOSTI U ETAPI E1
ZAGREB lipanj 2021.

TD:	**0917-21**	**LIST**	C.6.
ZOP:	**NGGGZ-E1**	**MAPA**	**1**
		MJERILO	**1:50**

Grobnice tip A, tip B

grobnica tip N3

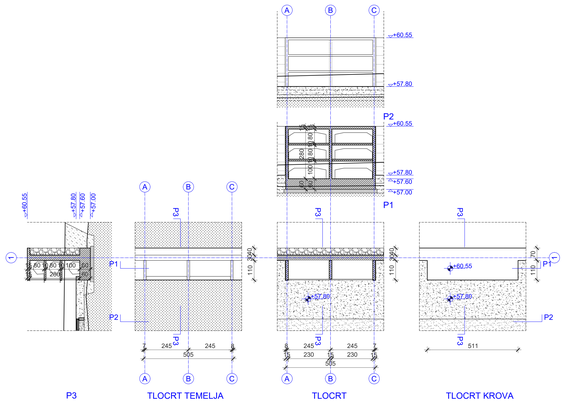

grobnica tip N2

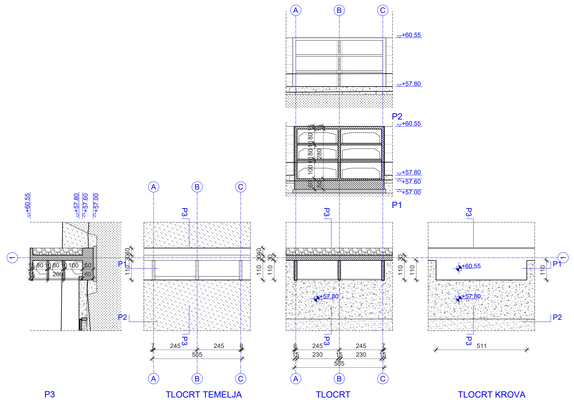

grobnica tip N

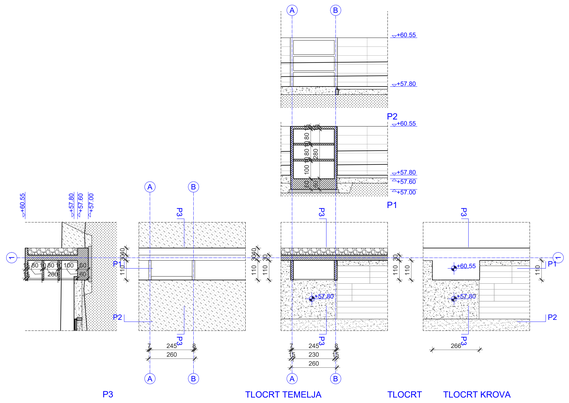

grobnica tip N2-b

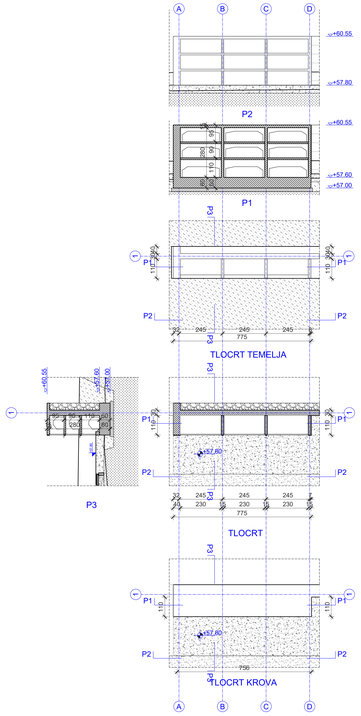

grobnica tip N3-a

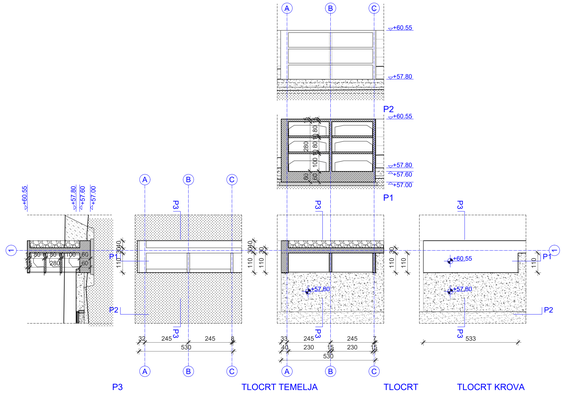

grobnica tip N2-a

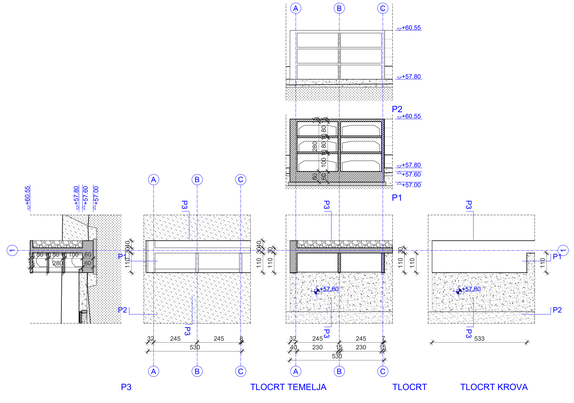

grobnica tip N-a

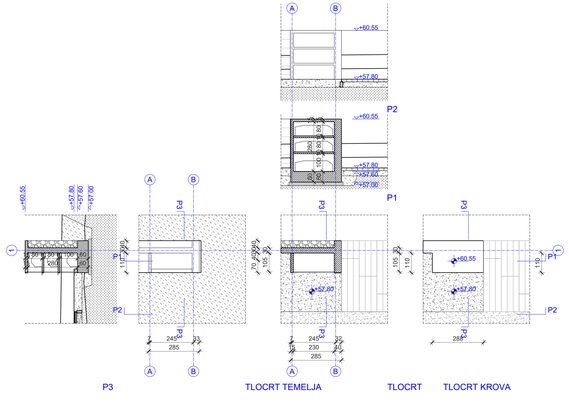

cjelina G1

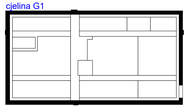

TUMAČ

Cjelina G1
Grobnice tip N, tip N2, tip N3
(tip N-a, tip N2-a, tip N2-b, tip N3-a)

POČETNA FAZA:

F12a-1 zid grobne cjeline G1 i grobna polja XIV. i XV., staza uz zid

OSTALE FAZE:

F12b-1 zid grobne cjeline G1 i grobna polja XII.a, XIII. i XIV.a

F12c-1 zid grobne cjeline G1 i grobna polja XI. i XII.

F12d-1 zid grobne cjeline G1 i grobna polja XI.a i XV.a

OZNAKE I SLOJEVI

GRANICA OBUHVATA FAZE
OSI
MREŽA

PARTER

TRAVA
TRAVA (presijak)
SITNI ŠLJUNAK
KRUPNI ŠLJUNAK
NASUTI TEREN
POSTOJEĆI TEREN
STIJENA

| | 0.5 | 2 | 4 | 8

hproj+ d.o.o.
Zagreb, Kraljа Zvonimira 75
OIB 52783357217

Gradevina:	Novo gradsko groblje Grada Zadra etapa E1 - složena gradevina e1
Lokacija:	**k.č.br. 2144/300 k.o.Crno**
Investitor:	Grad Zadar, Narodni trg 1, 23 000 Zadar, OIB 09933651854
Glavni projektant:	Helena Paver Njirić, dipl.ing.arh., ovl.arh.
Suradnici:	Mario Vrdoljan, dipl.ing.arh. Helena Ustović, mag.ing.arh. Petra Dragičević, stud.arh. Ivor Knezić, mag.ing.arh. Jelico Mažar, mag.ing.arh.

GLAVNI PROJEKT ZA ISHOĐENJE IZMJENA I DOPUNA GRADEVINSKE DOZVOLE

ARHITEKTONSKI PROJEKT I PROJEKT KRAJOBRAZA - IZMJENA FAZNOSTI U ETAPI E1

ZAGREB — lipanj 2021.

TD:	**0917-21**	**LIST**	C.7.
ZOP:	**NGGGZ-E1**	**MAPA**	**1**
		MJERILO	**1:100**

Grobnice tip N, tip N2, tip N3
(tip N-a, tip N2-a, tip N2-b, tip N3-a)

GROBNICA TIP C
M 1:50

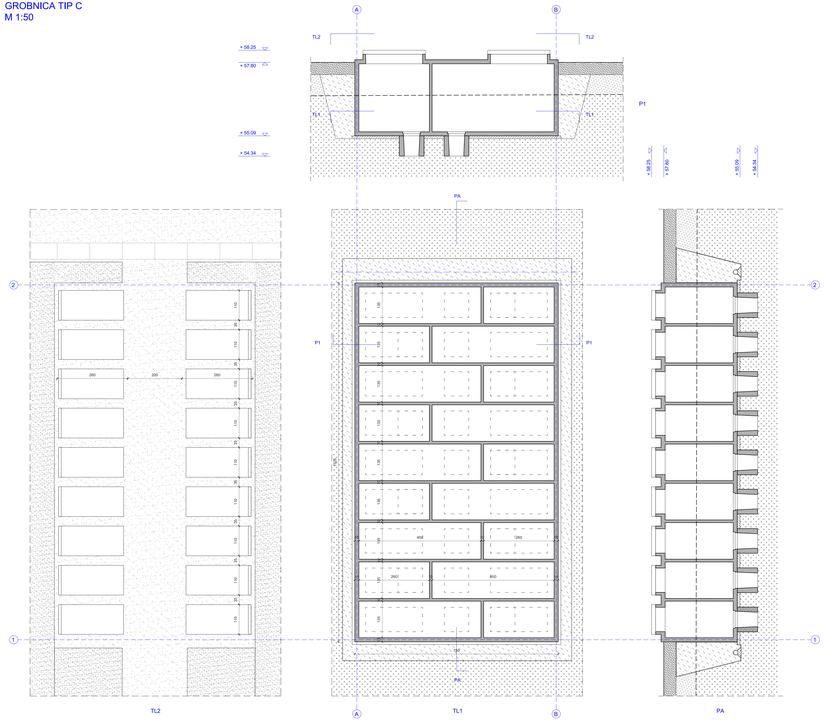
A
B
TL2
TL2
+ 58.25
+ 57.80
+ 55.09
+ 54.34
TL1
TL1
P1
+ 58.25
+ 57.80
+ 55.09
+ 54.34
PA
P1
P1
2
1
260
200
260
150
150
150

F17-1
Kosturnica
M 1:100

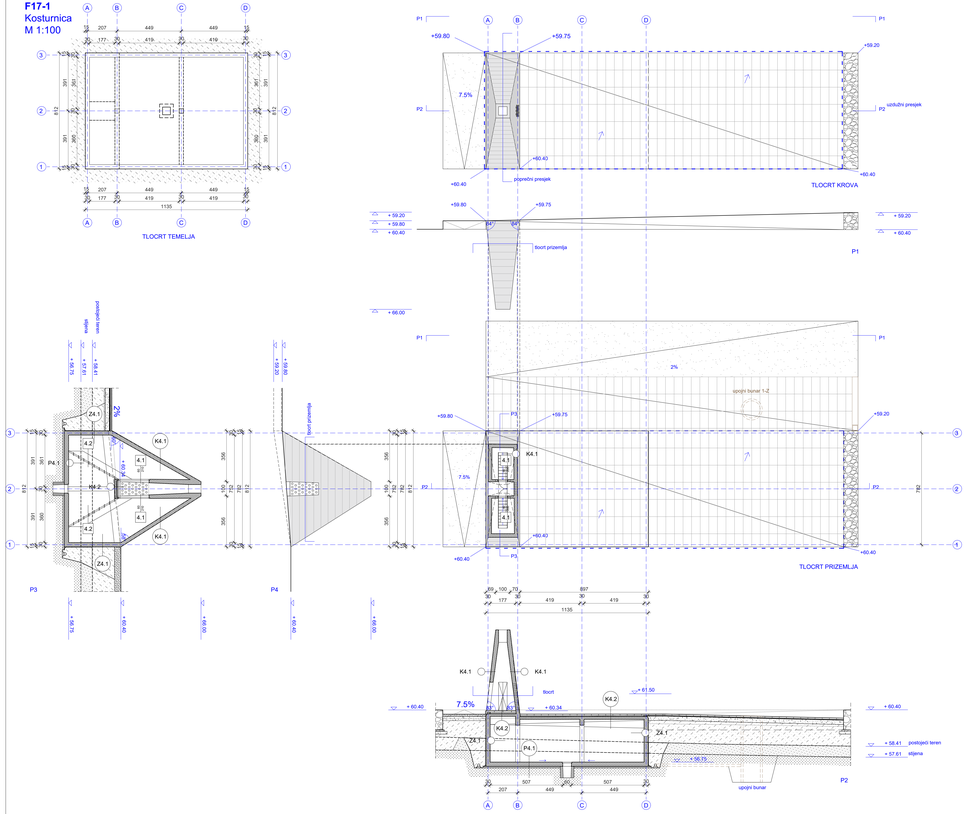

F13.2-1
Pretinci za urne tip U
M 1:100

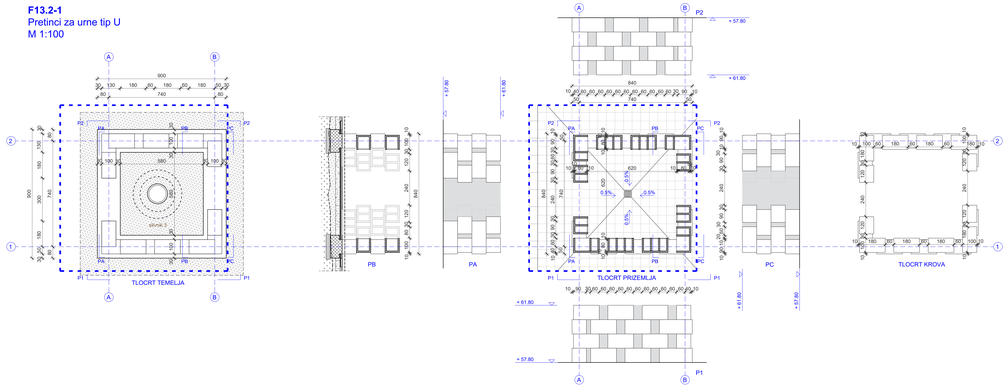

F13.1-1
Niše za kovčege tip N1
M 1:100

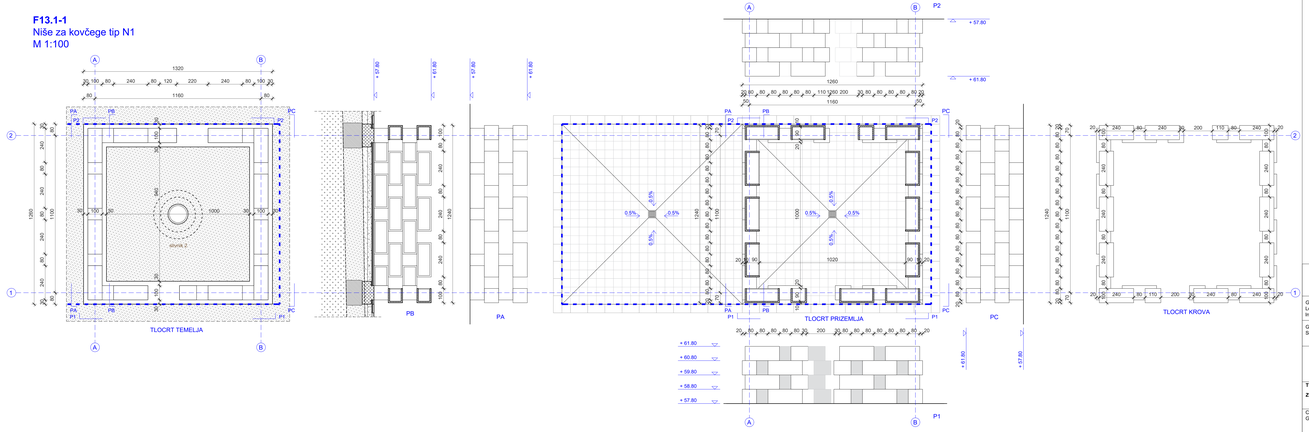

TUMAČ

Cjelina G1

Grobnice tip N1, tip U i kosturnica

POČETNA FAZA:

F13a-1 zid grobne cjeline G1 i grobna polja XIV. i XV., staza uz zid

OBTALE FAZE:

F17-1 : kosturnica GZ

F13.1-1 grobno polje VII. grobne cjeline G1 zid sa nišama

F13.1-2 grobno polje VII.a grobne cjeline G1 zid urni

OZNAKE I SLOJEVI

- GRANICA OBUHVATA FAZE
- OSI
- MREŽA

PARTER:

- TRAVA
- TRAVA (prepaja)
- SITNI ŠLJUNAK
- KRUPNI ŠLJUNAK
- NASUTI TEREN
- POSTOJEĆI TEREN
- STIJENA

| 0.5 | 2 | 4 | 8

hprojekt d.o.o.
Zagreb, Kralja Zvonimira 75
OIB 52783337217

Građevina:	Novo groblje groblje Grada Zadra etapa E1 - složena građevina e1
Lokacija:	**k.č.br. 2144/300 k.o.Crno**
Investitor:	Grad Zadar, Narodni trg 1, 23 000 Zadar, OIB 09933651854
Glavni projektant:	Helena Paver Njirić, dipl.ing.arh., ovl.arh.

GLAVNI PROJEKT ZA ISHOĐENJE IZMJENA I DOPUNA GRAĐEVINSKE DOZVOLE

ARHITEKTONSKI PROJEKT I PROJEKT KRAJOBRAZA - IZMJENA FAZNOSTI U ETAPI E1

ZAGREB

lipanj 2021.

TD:	**0917-21**	**LIST**	C.5.
ZOP:	**NGGGZ-E1**	**MAPA**	**1**
		MJERILO	**1:100**

Cjelina G1
Grobnice tip N1, tip U i kosturnica

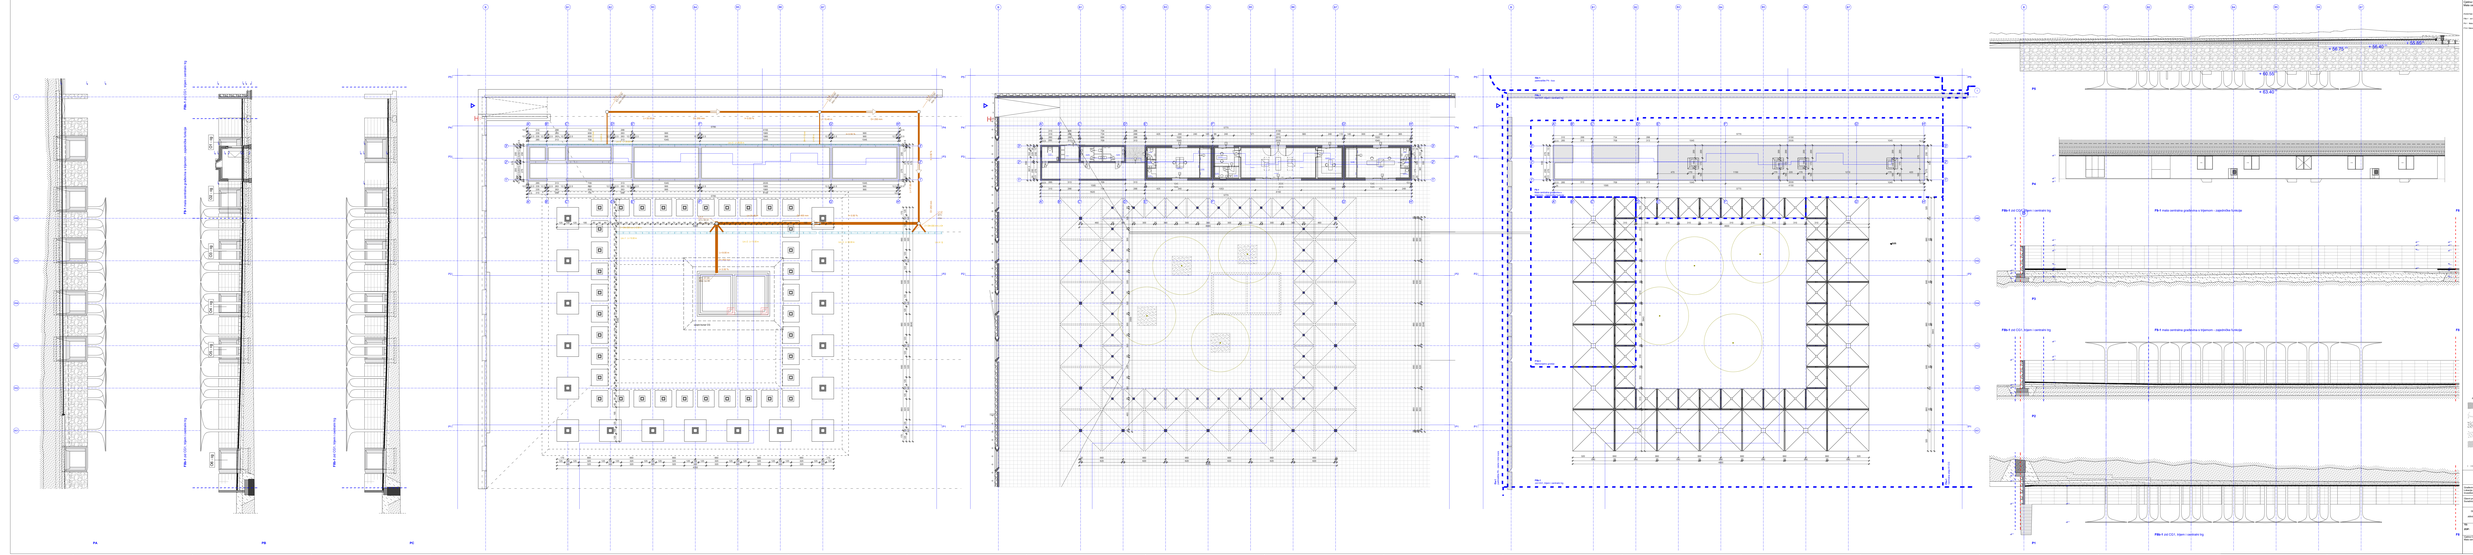
FB-F pod OZO - bojan i cementna žbuka
FB-F pod OZO - bojan i cementna žbuka
FB-F pod OZO - bojan i cementna žbuka

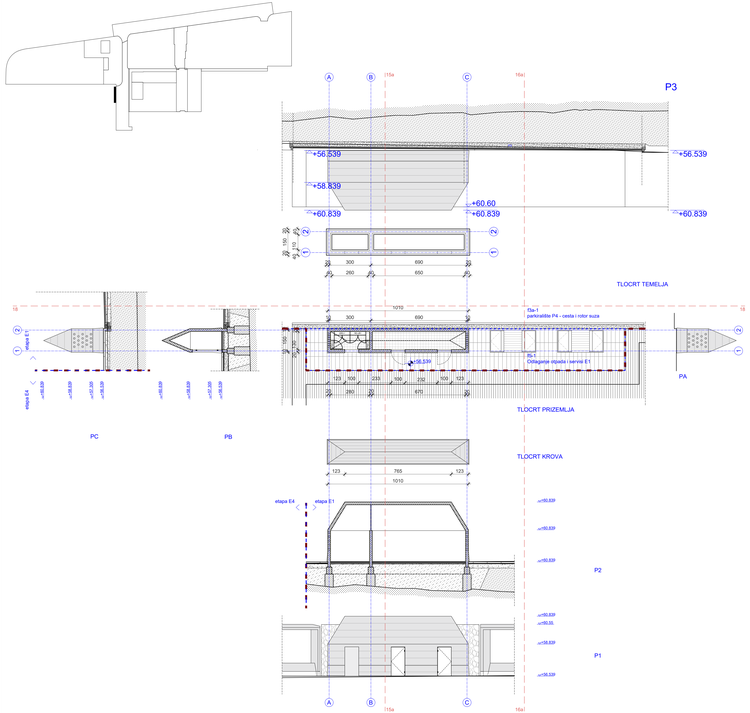

F5-1 - odlaganje otpada i servisi © s

cjelina G1

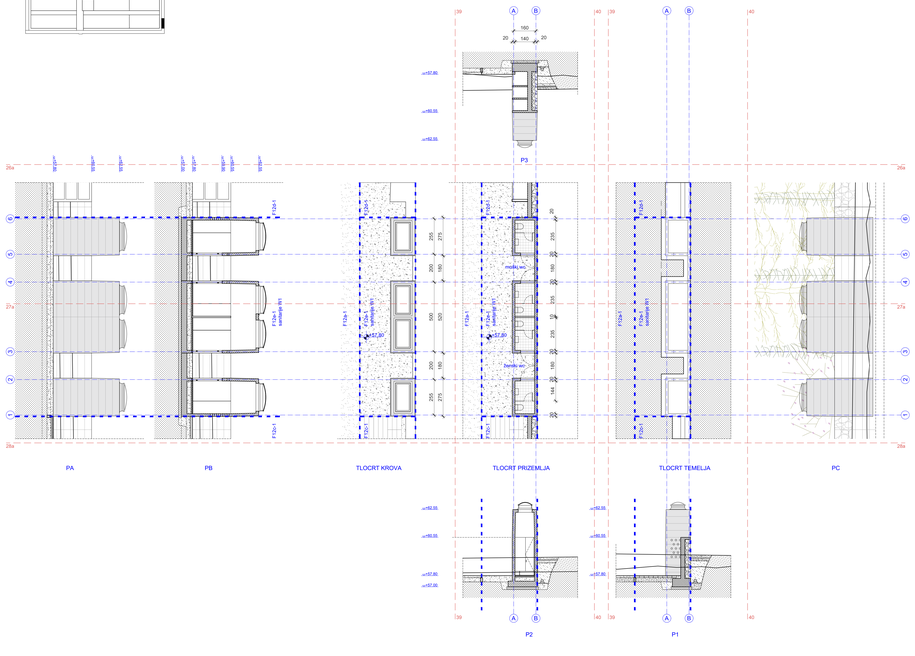

© s F12e-1 sanitarije W1

cjelina GZ

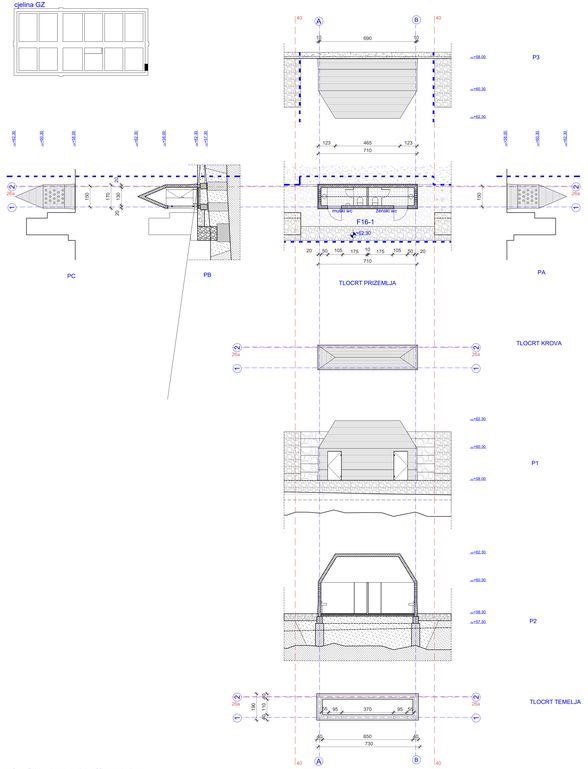

© s F16-1 - zid grobne cjeline GZ sa sanitarijama

TUMAČ

Mala servisna građevina

F5-1 odlaganje otpada i servisi

Sanitarije W1

F12e-1 sanitarije W1

Sanitarije WZ

F16-1 zid grobne cjeline GZ sa sanitarijama

OZNAKE I BROJEVI

- GRANICA OBUHVATA FAZE
- OSI
- MREŽA

PARTER

- TRAVA
- TRAVA S TRAVNOM REŠETKOM
- TRAVA (pseljo)
- SITNI ŠLJUNAK
- KRUPNI ŠLJUNAK
- NASUTI TEREN
- POSTOJEĆI TEREN
- STUENA
- TVRDO OPLOĆENJE

| 0.5 | 2 | 4 | 8

NOVI d.o.o.
Zagreb, Kralja Zvonimira 75
OIB 52783357217

Građevina:	Novo gradsko groblje Grada Zadra etapa E1 - složena građevina e1
Lokacija:	**k.č.br. 2144/200 k.o.Crno**
Investitor:	Grad Zadar, Narodni trg 1, 23 000 Zadar, OIB 09693651854

Glavni projektant: Helena Paver Njirić, dipl.ing.arh., ovl.arh.
Suradnici: Ivana Vlašić, dipl.ing.arh.
Marko Magdalenić, mag.ing.arh.
Ante Mrčela, mag.ing.arh.
Jelena Mrčela, mag.ing.arh.

GLAVNI PROJEKT ZA IZHOĐENJE IZMJENA I DOPUNA GRAĐEVINSKE DOZVOLE

ARHITEKTONSKI PROJEKT I PROJEKT KRAJOBRAZA - IZMJENA FAZNOSTI U ETAPI E1

ZAGREB Ipanj 2021.

TD:	**0917-21**	**LIST**	C.11
ZOP:	**NGGGZ-E1**	**MAPA**	1
		MJERILO	**1:100**

Mala servisna građevina, sanitarije W1 i WZ

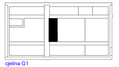

cjelina G1

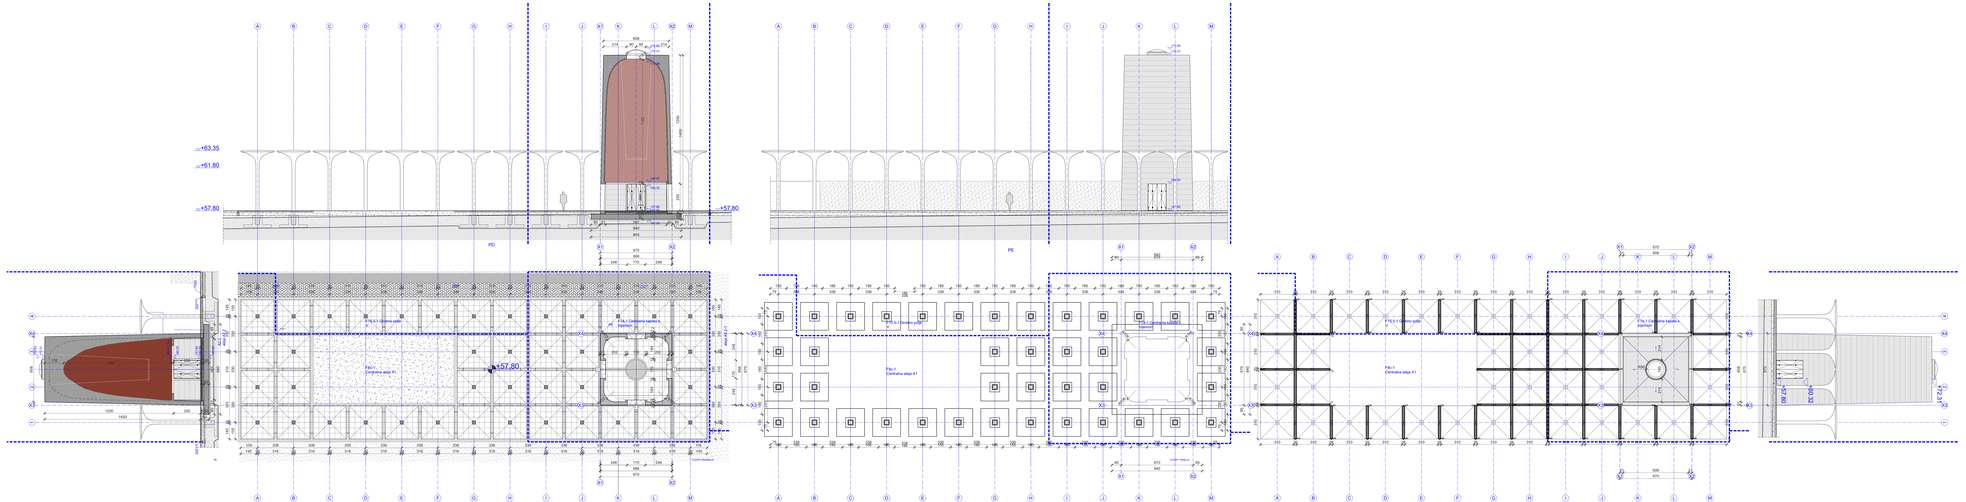

F8o-1 Centralna aleja A1
F10.S-1 Grobno polje VI
F14-1 Centralna kapela s trijemom

TLAČ

Cjelina G1
Centralna kapela s trijemom

KOŠTANI PAZE

F8o-1 centralna aleja A1-G1

F14-1 centralna kapela s trijemom

CRVENI PAZE

F10.S-1 grobno polje VI

OZNAKE I SIMBOLI:

GRANICA OBUHVATA PAZE

OSI

MREŽA

PARTER

TRAVA

TRAVA S TRAVNOM RESETKOM

TRAVA (pokapi)

SITNI ŠLJUNAK

KRUPNI ŠLJUNAK

NASLTO TEREN

POSTOJEĆO TEREN

STUBAN

TVRDO OPLOŽENJE

1 | 0.5 | 0 | 1 | 4 | 8

Novi d.d.o.
Zagreb, Kralja Zvonimira 75
OIB 52763357217


GLAVNI PROJEKT ZA IZVOĐENJE GRAĐENJA I GOTOVA GRAĐEVINSKE DOZVOLE

ARHITEKTONSKI PROJEKT I PROJEKT KRAJOBRAZA – GRAĐENJA FAZNOSTI U ETAPI E1

ZAGREB lipanj 2021.

TD:	8017-21	LIST	C.12
ZOP:	NOGGC-E1	MJ.PA	1
		M.ORIG.D	1:100

Centralna kapela s trijemom

PORTAL G1_a 2 ∈

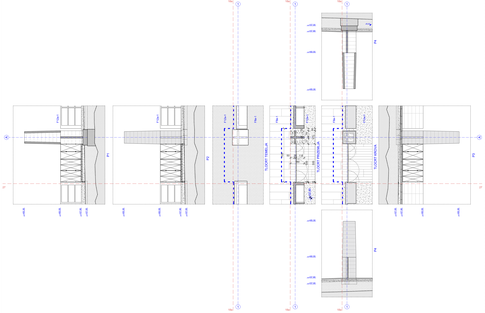



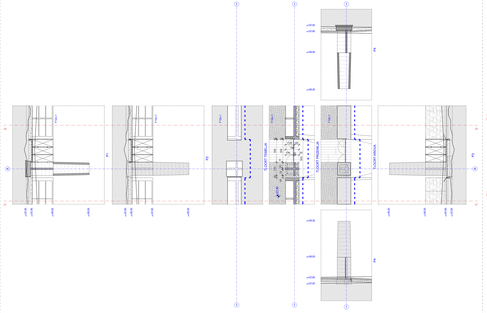



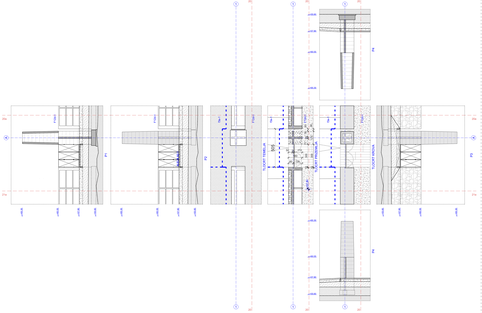



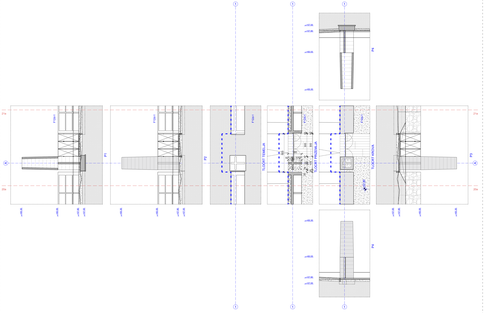



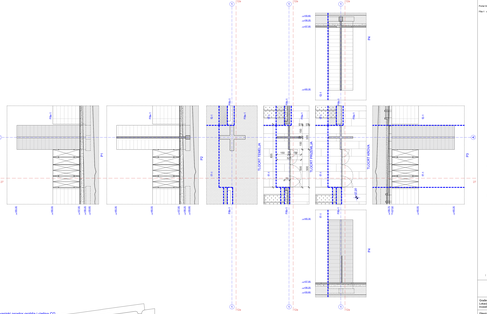










