

Projektni ured: **OBALA d.o.o. SPLIT**
Gat Sv. Dujе 1, 21000 Split
OIB: 72047192929

Investitor: **GRAD ZADAR**
Narodni trg br. 1, 23000 Zadar
OIB: 09933651854

Strukovna odrednica: **GRAĐEVINSKI PROJEKT**

Razina projekta: **GLAVNI PROJEKT**

Broj projekta: **1173 /21-1 (Knjiga 2/2)**

Naziv i lokacija
zahvata: **SANACIJA GATA I OBALNOG ZIDA U UVALI FOŠA, GRAD ZADAR**
Dio kat. čest. 4833/1 k.o. Zadar

Projektant: dr.sc. **GORAN VEGO**, dipl.ing.građ.
(ovlašteni inženjer građevinarstva, G 4124)

Suradnici: **TONKO FALDIĆ**, mag.ing aedif.
NIKOLA MARČIĆ, mag.ing aedif.
DUŠKO ŠIMUNOVIĆ, građ.teh.

Direktor : dr.sc. **GORAN VEGO**, dipl.ing.građ.

Datum: **Split, studeni 2021. god.**

Projektni ured: **OBALA d.o.o. SPLIT**

Razina projekta: **GLAVNI PROJEKT**

Strukovna odrednica: **GRAĐEVINSKI PROJEKT**

Naziv i lokacija zahvata: **SANACIJA GATA I OBALNOG ZIDA U UVALI FOŠA, GRAD ZADAR**
Dio kat. čest. 4833/1 k.o. Zadar

Broj projekta: **1173/21-1 (Knjiga 2/2)**

SADRŽAJ

Datum : **Split, studeni 2021.god.**

SADRŽAJ

KNJIGA 1/2

I OPĆI DIO

1.	Naslovnica	1
2.	Sadržaj	3
4.	Izvadak iz sudskog registra	7
5.	Rješenje projektanta o upisu u Imenik ovlaštenih inženjera građevinarstva.....	11
6.	Izjava projektanta	14
7.	Posebni uvjeti.....	16

II TEHNIČKI DIO

II-1 Tekstualni dio

1.	Opis zahvata u prostoru	26
2.	Tehnički opis.....	30
3.	Posebni tehnički uvjeti građenja i gospodarenja građevnim otpadom	40
4.	Program kontrole i osiguranja kvalitete.....	44
5.	Troškovnik radova.....	77

KNJIGA 2/2

II-2 Grafički dio

1.	Geodetsko – hidrografska podloga	mj. 1:200
2.	Prikaz postojećeg stanja	
2.1.	Tlocrt obalnog zida i gata.....	mj. 1:100
2.2.	Razvijeni pogled na obalni zid i gat A-A, pogled na čelo gata B-B i razvijeni pogled na vanjsku stranu gata C-C	mj. 1:100
2.3.	Karakteristični presjeci 1, 2, 3, 4, 5 i 6	mj. 1:100

3. Prikaz sanacijskih radova

3.0. Pregledna situacija zahvata	mj.1:100
3.1. 1.CJELINA	
3.1.1. Tlocrt podmorskih radova.....	mj. 1:100
3.1.2. Tlocrt nadmorskih radova.....	mj.1:100
3.1.3. Tlocrt površinske obrade.....	mj. 1:100
3.1.4. Pogled na obalni zid	mj. 1:50
3.1.5. Presjek 1.1.....	mj.1:50
3.1.6. Presjek 1.2.....	mj.1:50
3.1.7. Presjek 1.3.....	mj.1:50
3.1.8. Presjek 1.4.....	mj.1:50
3.1.9. Plan oplate predgotovljenih elemenata B1, B2, B3.....	mj. 1:25, 1:5
3.1.10. Armaturni plan predgotovljenog elementa B1	mj. 1:25
3.1.11. Armaturni plan predgotovljenih elemenata B2 i B3	mj.1:25
3.1.12. Armaturni plan nadmorskog zida NZ 1	mj.1:25, 1:50
3.1.13. Detalj sidrenja betonske obloge.....	mj.1:20
3.1.14. Detalj ugradnje prstena za privez plovila i ugradnje kamenih poklopnica i obložnica	mj 1:10
3.1.15. Detalji površinske obrade.....	mj.1:10
3.2. 2. CJELINA	
3.2.1. Tlocrt radova.....	mj. 1:100
3.2.2. Razvijeni pogled na obalni zid	mj. 1:50
3.2.3. Presjek 2.1.....	mj.1:50
3.2.4. Presjek 2.2.....	mj1:50
3.2.5. Presjek 2.3.....	mj.1:50
3.2.6. Detalj ugradnje prstena za privez plovila i kamenih poklopnica.....	mj.1:10
3.2.7. Detalj površinske obrade.....	mj.1:10
3.3. 3. CJELINA	
3.3.1. Tlocrt radova.....	mj. 1:100
3.3.2. Pogled na obalni zid i gat A-A.....	mj.1:50
3.3.3. Pogled na čelo gata B-B	mj.1:50


3.3.4. Razvijeni pogled na vanjsku stranu gata C-C	mj.1:50
3.3.5. Presjek 3.1.	mj.1:50
3.3.6. Presjek 3.2.	mj.1:50
3.3.7. Presjek 3.3.	mj.1:50
3.3.8. Presjek 3.4.	mj.1:50
3.3.9. Detalj sidrenja betonske obloge.....	mj.1:20
3.3.10. Detalj ugradnje prstena za privez plovila i kamenih poklopnica.....	mj.1:10
3.3.11. Detalj površinske obrade	mj. 1:10

II-2 GRAFIČKI DIO


2. PRIKAZ POSTOJEĆEG STANJA




GEODETSKO - HIDROGRAFSKA PODLOGA
MJ 1:200

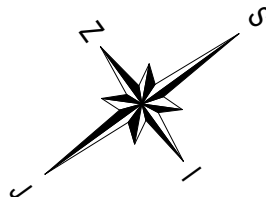




OBALA d.o.o. SPLIT		Broj projekta: 1173 / 21-1		Vrsta:	GRAĐEVINSKI PROJEKT
				Faza:	GLAVNI PROJEKT
Investitor:	GRAD ZADAR Narodni trg br.1, 23 000 Zadar				
Naziv i lokacija zahvata	SANACIJA GATA I OBALNOG ZIDA U UVALI FOŠA, GRAD ZADAR Dio kat.čest. 4833/1 k.o. Zadar				
Sadržaj:	GEODETSKO - HIDROGRAFSKA PODLOGA				
Projektant:	dr. sc. GORAN VEGO,dipl.ing.grad.				
Suradnici:	TONKO FALDIĆ, mag.ing.aedif. NIKOLA MARČIĆ, mag.ing.aedif. DUŠKO ŠIMUNOVIĆ, grad.teh.			Datum:	Studenj 2021.g.
				Mjerilo:	1 : 200
				List br.	1.

 

PRIKAZ POSTOJEĆEG STANJA
TLOCRT OBALNOG ZIDA I GATA
MJ 1:100

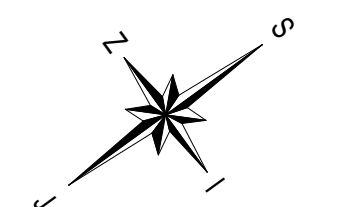

OBALA d.o.o. SPLIT		Broj projekta: 1173 / 21-1	Vrsta: GRAĐEVINSKI PROJEKT
Investitor: GRAD ZADAR Narodni trg br.1, 23 000 Zadar		Faza: GLAVNI PROJEKT	
Naziv i lokacija zahvata SANACIJA GATA I OBALNOG ZIDA U UVALI FOŠA, GRAD ZADAR Dio kat.čest. 4833/1 k.o. Zadar		Sadržaj: PRIKAZ POSTOJEĆEG STANJA TLOCRT OBALNOG ZIDA I GATA	
Projektant: dr. sc. GORAN VEGO, dipl.ing.građ.			
Suradnici: TONKO FALDIĆ, mag.ing.aedif. NIKOLA MARČIĆ, mag.ing.aedif. DUŠKO ŠIMUNOVIĆ, građ.teh.		Datum: Studeni 2021.g.	Mjerilo: 1 : 100
		List br.	2.1.

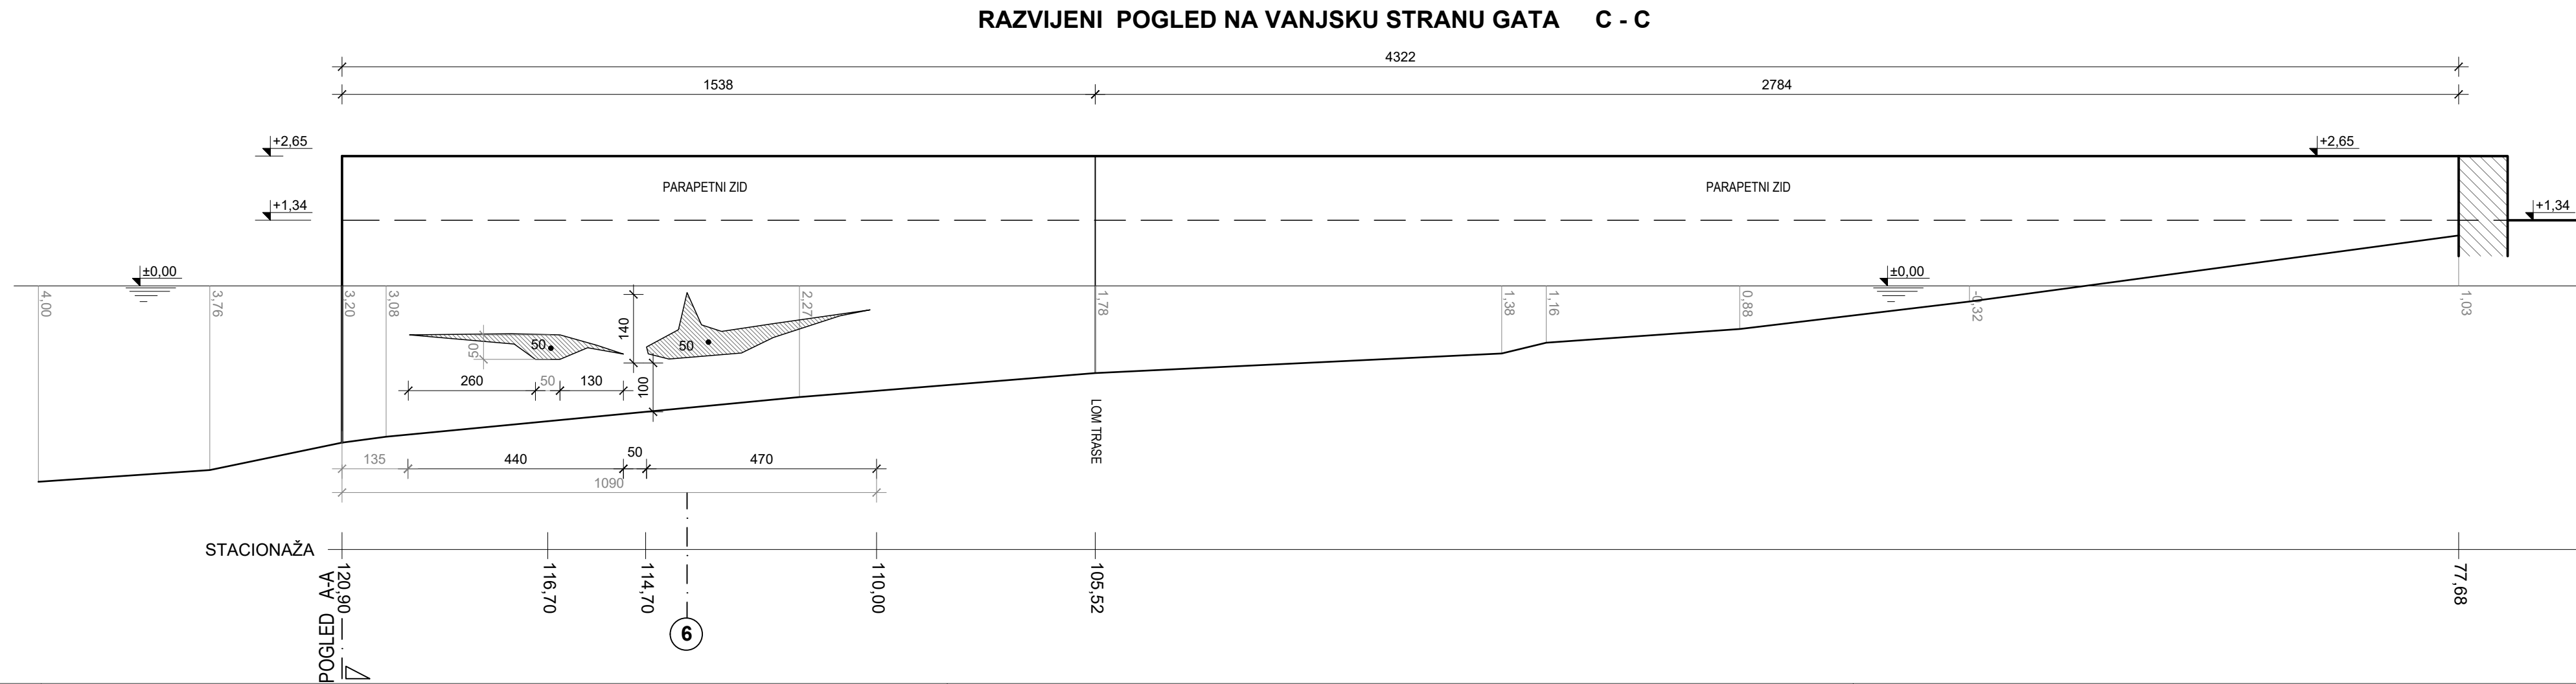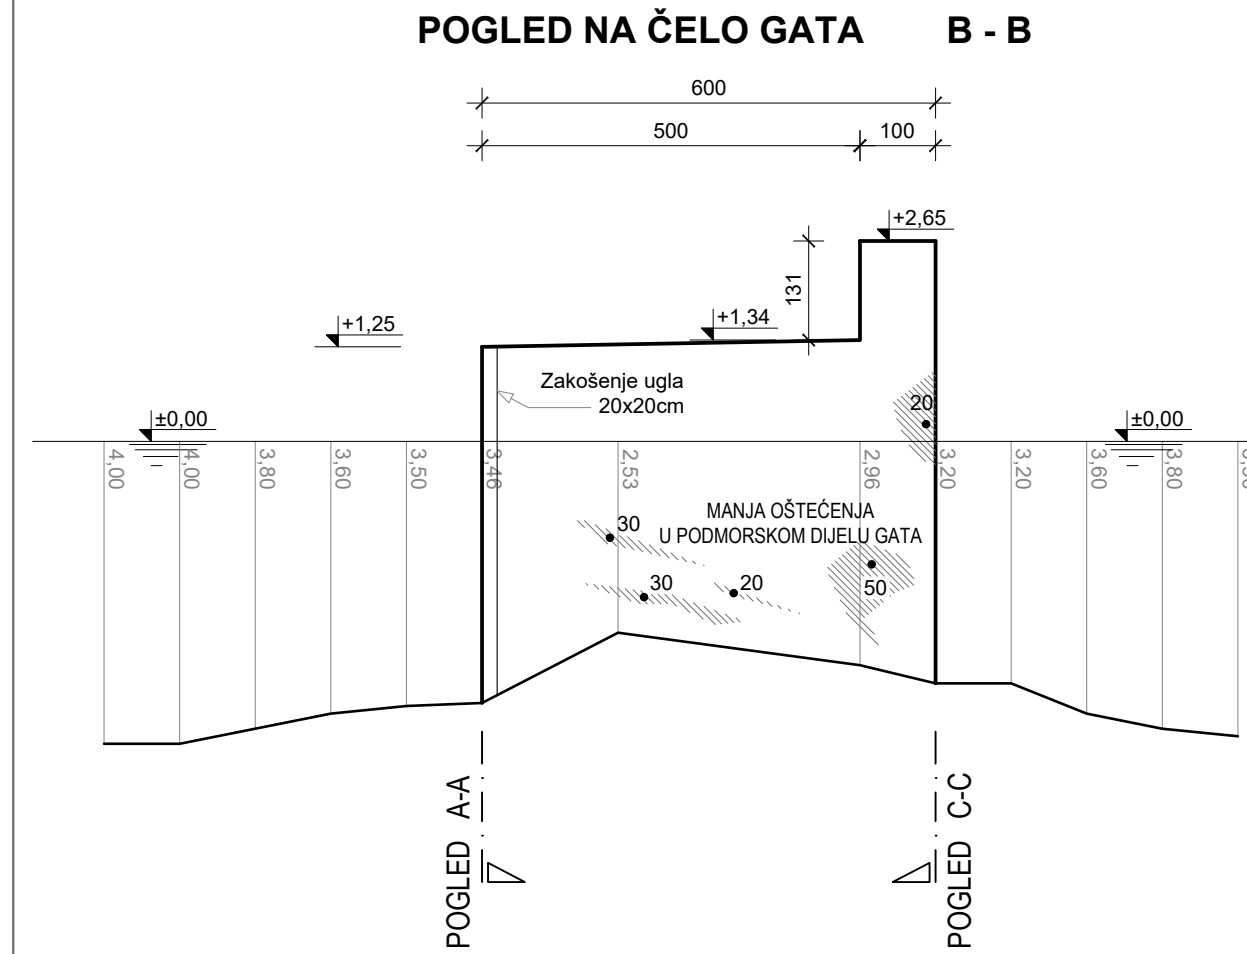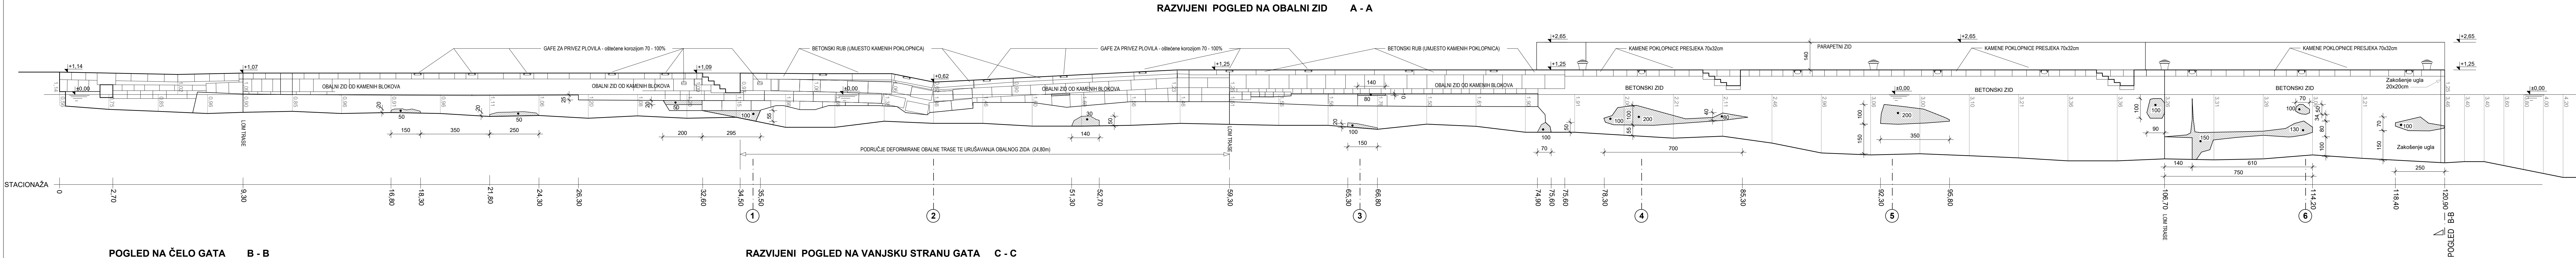

PRIKAZ POSTOJEĆEG STANJA

**RAZVIJENI POGLED NA OBALNI ZID I GAT A-A,
POGLED NA ČELO GATA B-B I RAZVIJENI
POGLED NA VANJSKU STRANU GATA C-C**

MJ 1:100

OBALA d.o.o. SPLIT	Broj projekta: 1173 / 21-1	Vrsta:	GRAĐEVINSKI PROJEKT
		Faza:	GLAVNI PROJEKT
Investitor:	GRAD ZADAR Narodni trg br.1, 23 000 Zadar		
Naziv i lokacija zahvata	SANACIJA GATA I OBALNOG ZIDA U UVALI FOŠA, GRAD ZADAR Dio kat.čest. 4833/1 k.o. Zadar		
Sadržaj:	PRIKAZ POSTOJEĆEG STANJA RAZVIJENI POGLED NA OBALNI ZID I GAT A-A, POGLED NA ČELO GATA B-B I RAZVIJENI POGLED NA VANJSKU STRANU GATA C-C		
Projektant:	dr. sc. GORAN VEGO, dipl.ing. građ.		
Suradnici:	TONKO FALDIĆ, mag.ing.aedif. NIKOLA MARČIĆ, mag.ing.aedif. DUŠKO ŠIMUNOVIĆ, građ.teh.	Datum:	Studenj 2021.g.
		Mjerilo:	1 : 100
		List br.	2.2.

Technical drawing of a wall cross-section. The drawing shows a wall with a sloped top surface and a stepped base. Key dimensions and labels include:

- Top horizontal dimensions: 1145 (total length), 976 (length of the top section), 204 (length of the middle section), and 35 (width of the base section).
- Labels: "TROŠNA ASFALTNA POVRŠINA" (asphalt surface), "ISTURENA TRASA ZIDA" (wall break), "URUŠAVANJE OBALNOG ZIDA" (wall removal), "RUBNE POKLOPNICE OD BETONA" (concrete edge covers), and "KAMENI BLOKOVI OBALNOG ZIDA RAZNIH DIMENZJA" (stone blocks of various dimensions).
- Vertical dimensions on the right side: 98, 1.17 / 0.62, 1.46, 1.94, 1.83, and 1.52.
- Ground level markers: "+0.62" and "±0.00".

[illegible][illegible]

Technical drawing of a concrete slab (TROŠNA BETONSKA POVRŠINA GATA) showing dimensions and elevations.

Plan View Dimensions:

- Overall width: 600
- Overall length: 500
- Internal length: 430
- Left offset: 100
- Right offset: 70

Section View Dimensions and Elevations:

- Elevation at top left: +2.68
- Elevation at bottom left: ±0.00
- Elevation at top right: +1.27
- Elevation at bottom right: ±0.00
- Vertical dimensions (from top to bottom): 137, 131, 264, 0.60, 1.27, 3.65, 3.10, 3.60, 3.40, 100, 150
- Horizontal dimension for the notch: 200

Notes:

- TROŠNA BETONSKA POVRŠINA GATA (pukotine i udubljenja)

600
100 500
430 70

+2.65
252
131
1.34
1.26
3.40
3.60
3.80
1.00
140
2.65
2.22
50
100
130
100
80
100
34
50
330
340
360
380

TROŠNA BETONSKA POVRŠINA GATA
(pukotine i udubjenja)


+0.00
+1.26
±0.00

MJ 1:100

	Broj projekta: 1173 / 21-1		Vrsta: GRAĐEVINSKI PROJEKT
			Faza: GLAVNI PROJEKT
Investitor:	GRAD ZADAR Narodni trg br.1, 23 000 Zadar		
Naziv i lokacija zahvata	SANACIJA GATA I OBALNOG ZIDA U UVALI FOŠA, GRAD ZADAR Dio kat.čest. 4833/1 k.o. Zadar		
Sadržaj:	PRIKAZ POSTOJEĆEG STANJA KARAKTERISTIČNI PRESJECI 1, 2, 3, 4, 5 i 6		
Projektant:	dr. sc. GORAN VEGO , dipl.ing.građ.		
Suradnici:	TONKO FALDIĆ , mag.ing.aedif. NIKOLA MARČIĆ , mag.ing.aedif. DUŠKO ŠIMUNOVIĆ , građ.teh.	Datum:	Studeni 2021.g.
		Mjerilo:	1 : 100
		List br.	2.3.

3. PRIKAZ SANACIJSKIH RADOVA


3.1 PRVA CJELINA

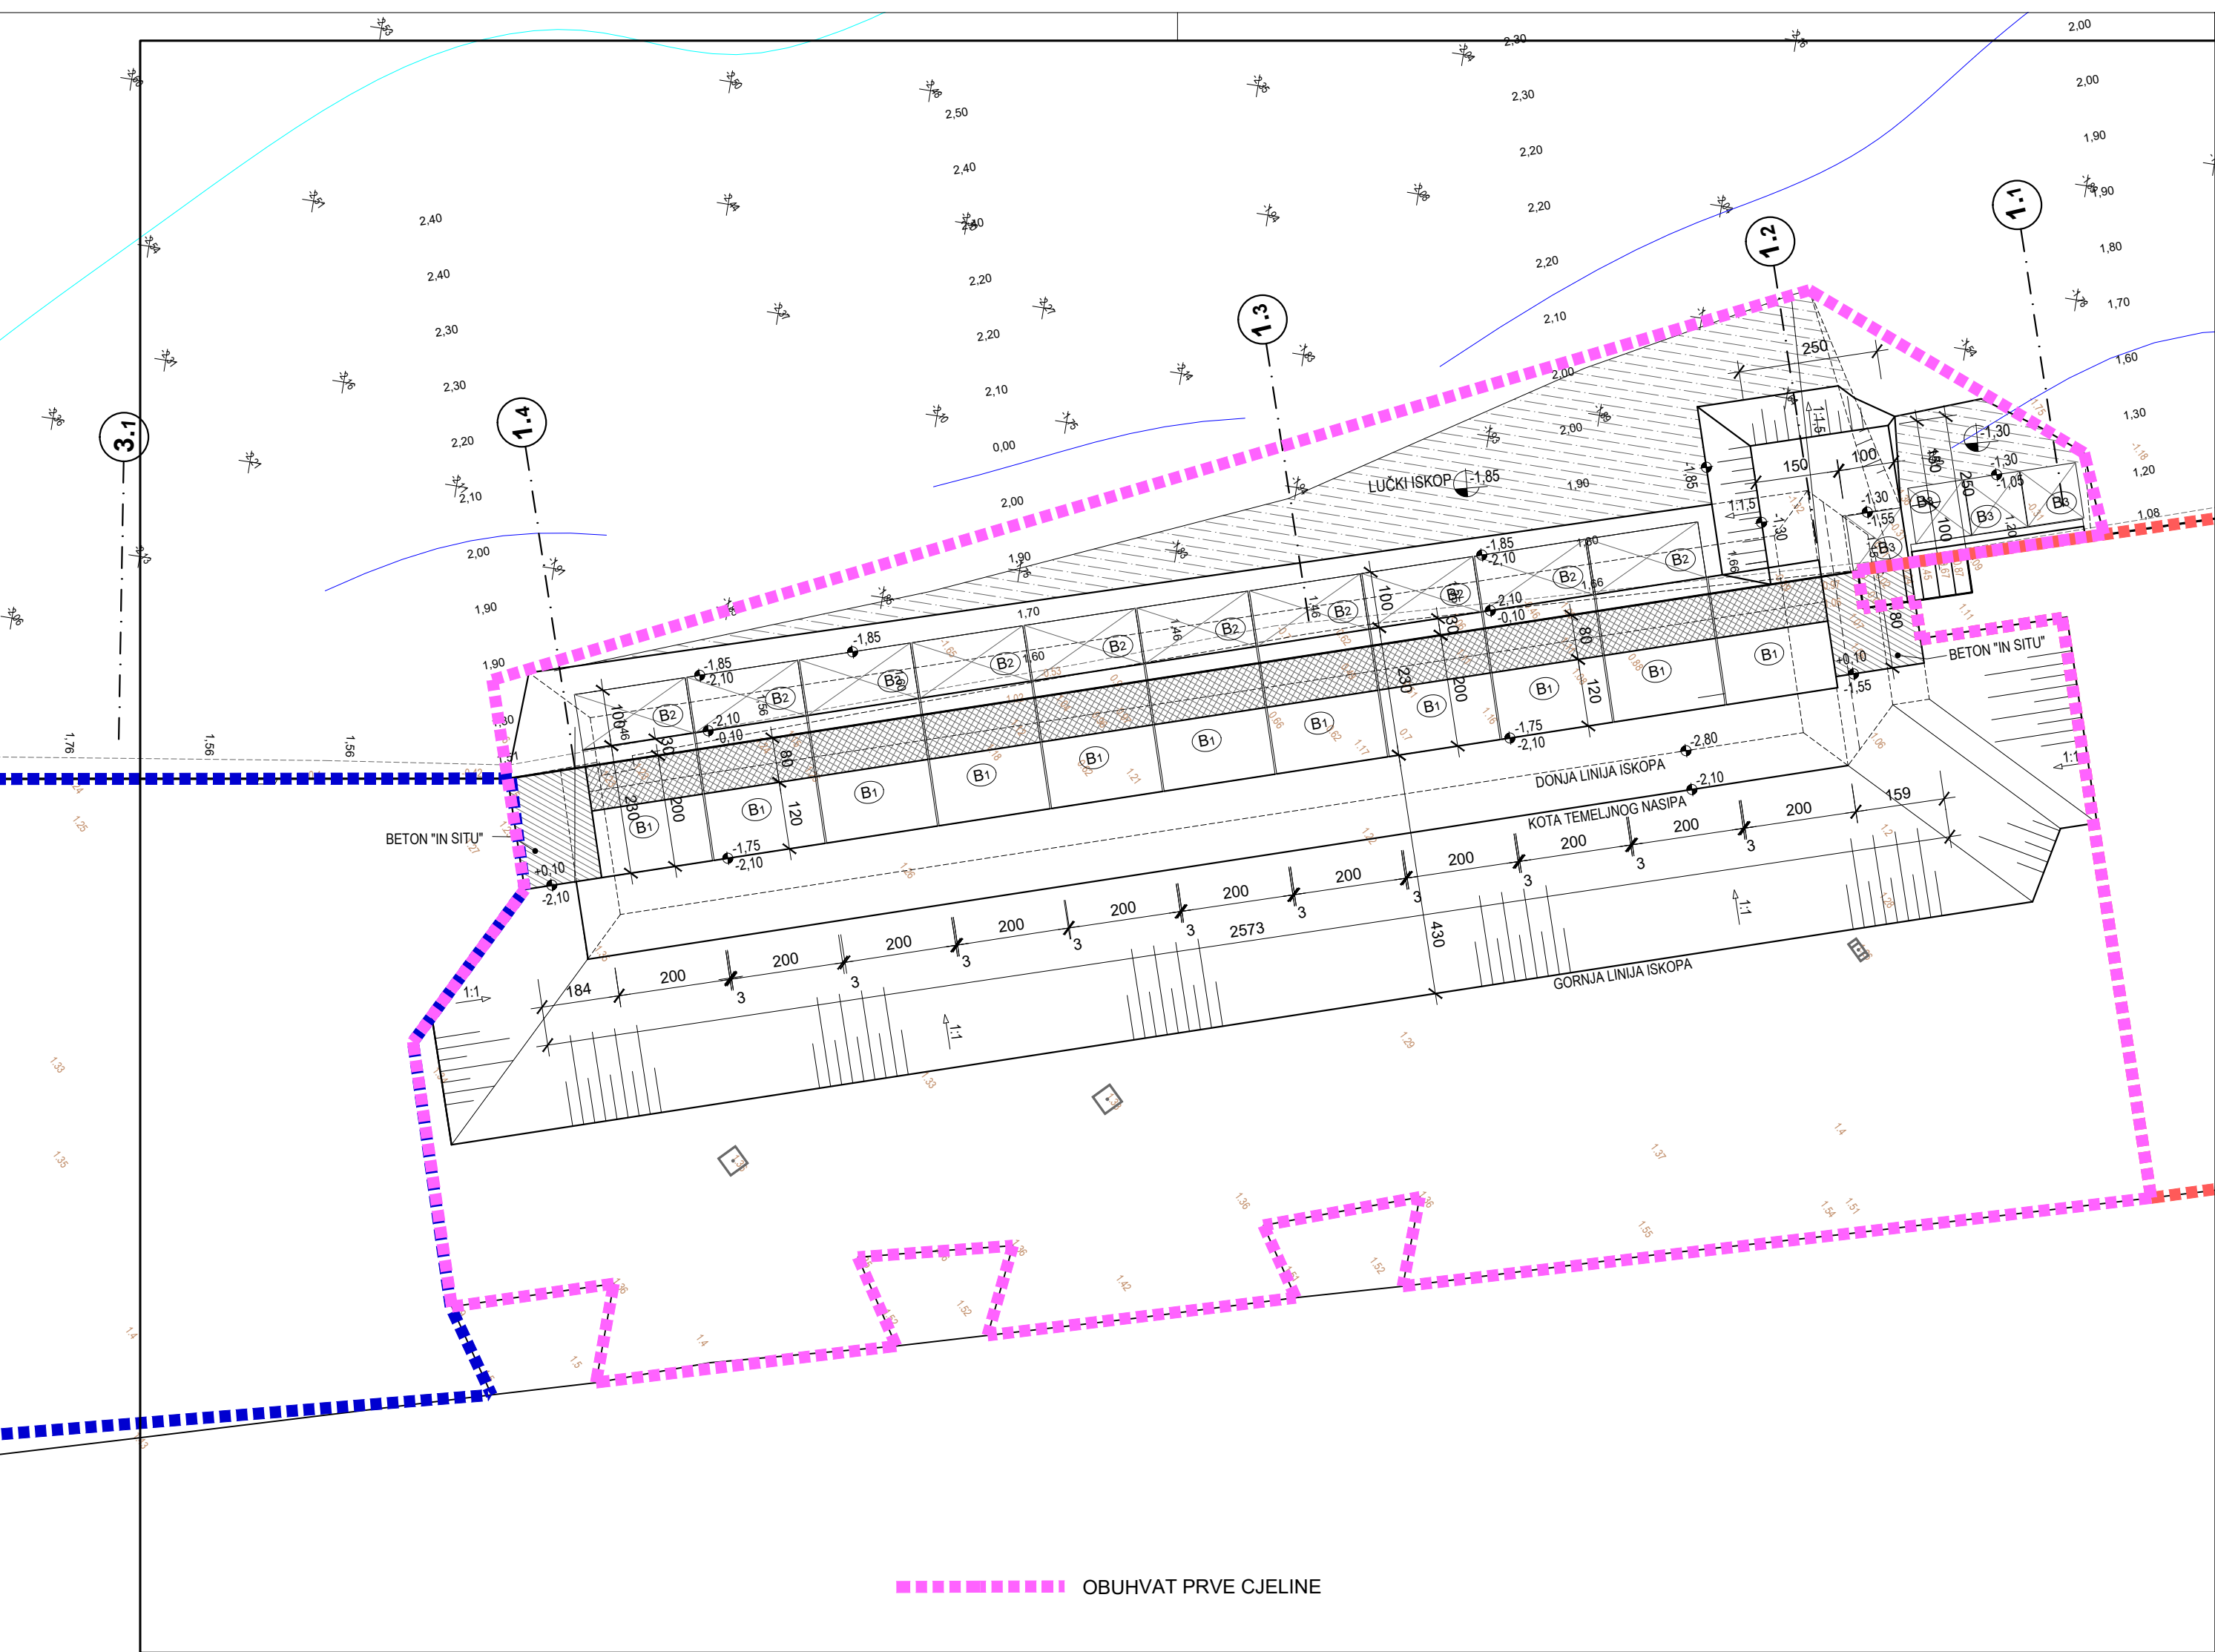


PRIKAZ SANACIJSKIH RADOVA - 1. CJELINA

TLOCRT PODMORSKIH RADOVA

MJ 1:100

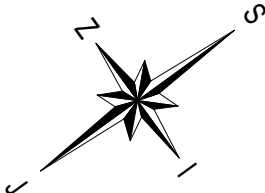


OBALA d.o.o. SPLIT	Broj projekta: 1173 / 21-1		Vrsta:	GRAĐEVINSKI PROJEKT
			Faza:	GLAVNI PROJEKT
Investitor:	GRAD ZADAR Narodni trg br.1, 23 000 Zadar			
Naziv i lokacija zahvata	SANACIJA GATA I OBALNOG ZIDA U UVALI FOŠA, GRAD ZADAR Dio kat.čest. 4833/1 k.o. Zadar			
Sadržaj:	PRIKAZ SANACIJSKIH RADOVA - 1. CJELINA TLOCRT PODMORSKIH RADOVA			
Projektant:	dr. sc. GORAN VEGO,dipl.ing.građ.			
Suradnici:	TONKO FALDIĆ, mag.ing.aedif. NIKOLA MARČIĆ, mag.ing.aedif. DUŠKO ŠIMUNOVIĆ, građ.teh.	Datum:	Studeni 2021.g.	
		Mjerilo:	1 : 100	
		List br.	3.1.1.	

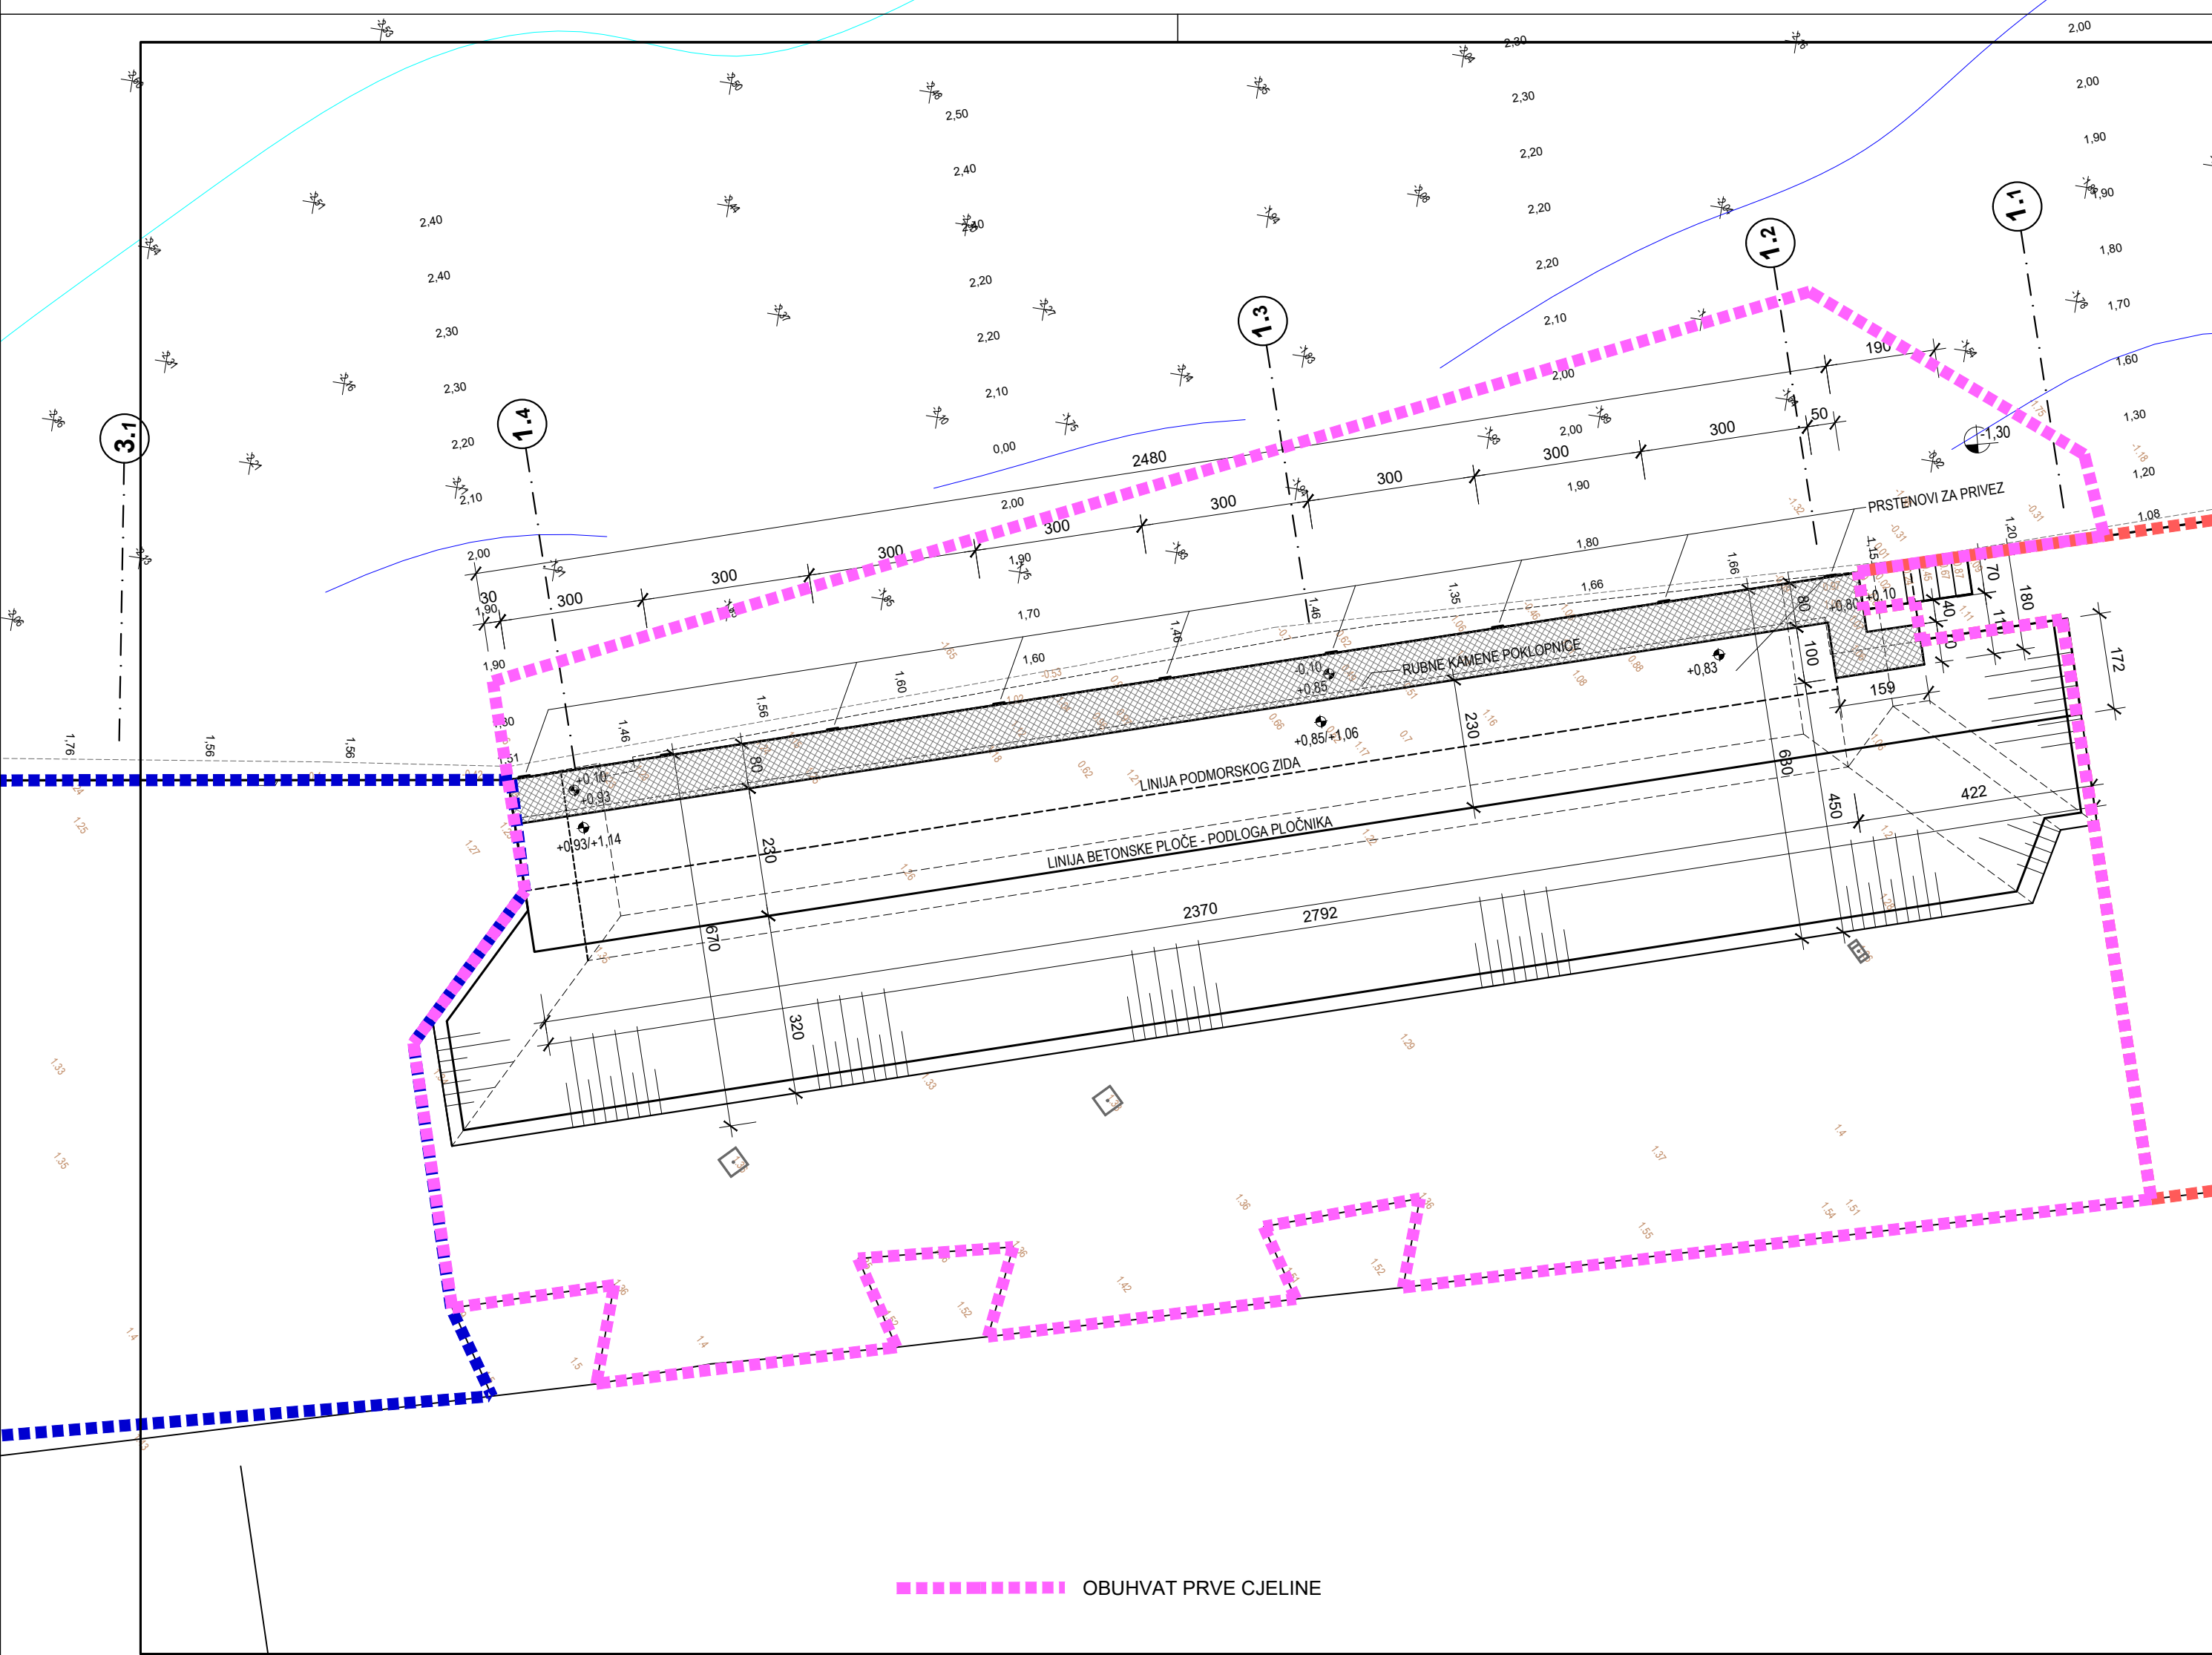

PRIKAZ SANACIJSKIH RADOVA - 1. CJELINA

TLOCRT NADMORSKIH RADOVA

MJ 1:100

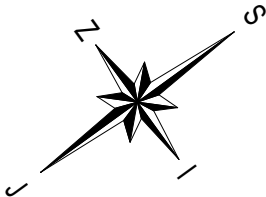

OBALA d.o.o. SPLIT		Broj projekta: 1173 / 21-1		Vrsta:	GRAĐEVINSKI PROJEKT
				Faza:	GLAVNI PROJEKT
Investitor:	GRAD ZADAR Narodni trg br.1, 23 000 Zadar				
Naziv i lokacija zahvata	SANACIJA GATA I OBALNOG ZIDA U UVALI FOŠA, GRAD ZADAR Dio kat.čest. 4833/1 k.o. Zadar				
Sadržaj:	PRIKAZ SANACIJSKIH RADOVA - 1. CJELINA TLOCRT NADMORSKIH RADOVA				
Projektant:	dr. sc. GORAN VEGO,dipl.ing.građ.				
Suradnici:	TONKO FALDIĆ, mag.ing.aedif. NIKOLA MARČIĆ, mag.ing.aedif. DUŠKO ŠIMUNOVIĆ, građ.teh.	Datum:	Studeni 2021.g.		
		Mjerilo:	1 : 100		
		List br.	3.1.2.		

MJ 1:50




OBALA d.o.o. SPLIT		Broj projekta: 1173 / 21-1		Vrsta: GRAĐEVINSKI PROJEKT
				Faza: GLAVNI PROJEKT
Investitor:	GRAD ZADAR Narodni trg br.1, 23 000 Zadar			
Naziv i lokacija zahvata	SANACIJA GATA I OBALNOG ZIDA U UVALI FOŠA, GRAD ZADAR Dio kat.čest. 4833/1 k.o. Zadar			
Sadržaj:	PRIKAZ SANACIJSKIH RADOVA - 1. CJELINA POGLED NA OBALNI ZID			
Projektant:	dr. sc. GORAN VEGO ,dipl.ing.građ.			
Suradnici:	TONKO FALDIĆ , mag.ing.aedif. NIKOLA MARČIĆ , mag.ing.aedif. DUŠKO ŠIMUNOVIĆ , građ.teh.	Datum:	Studeni 2021.g.	
		Mjerilo:	1 : 50	
		List br.	3.1.4.	

PRIKAZ SANACIJSKIH RADOVA - 1. CJELINA

PRESJEK 1.1
MJ 1:50

PRESJEK 1.1

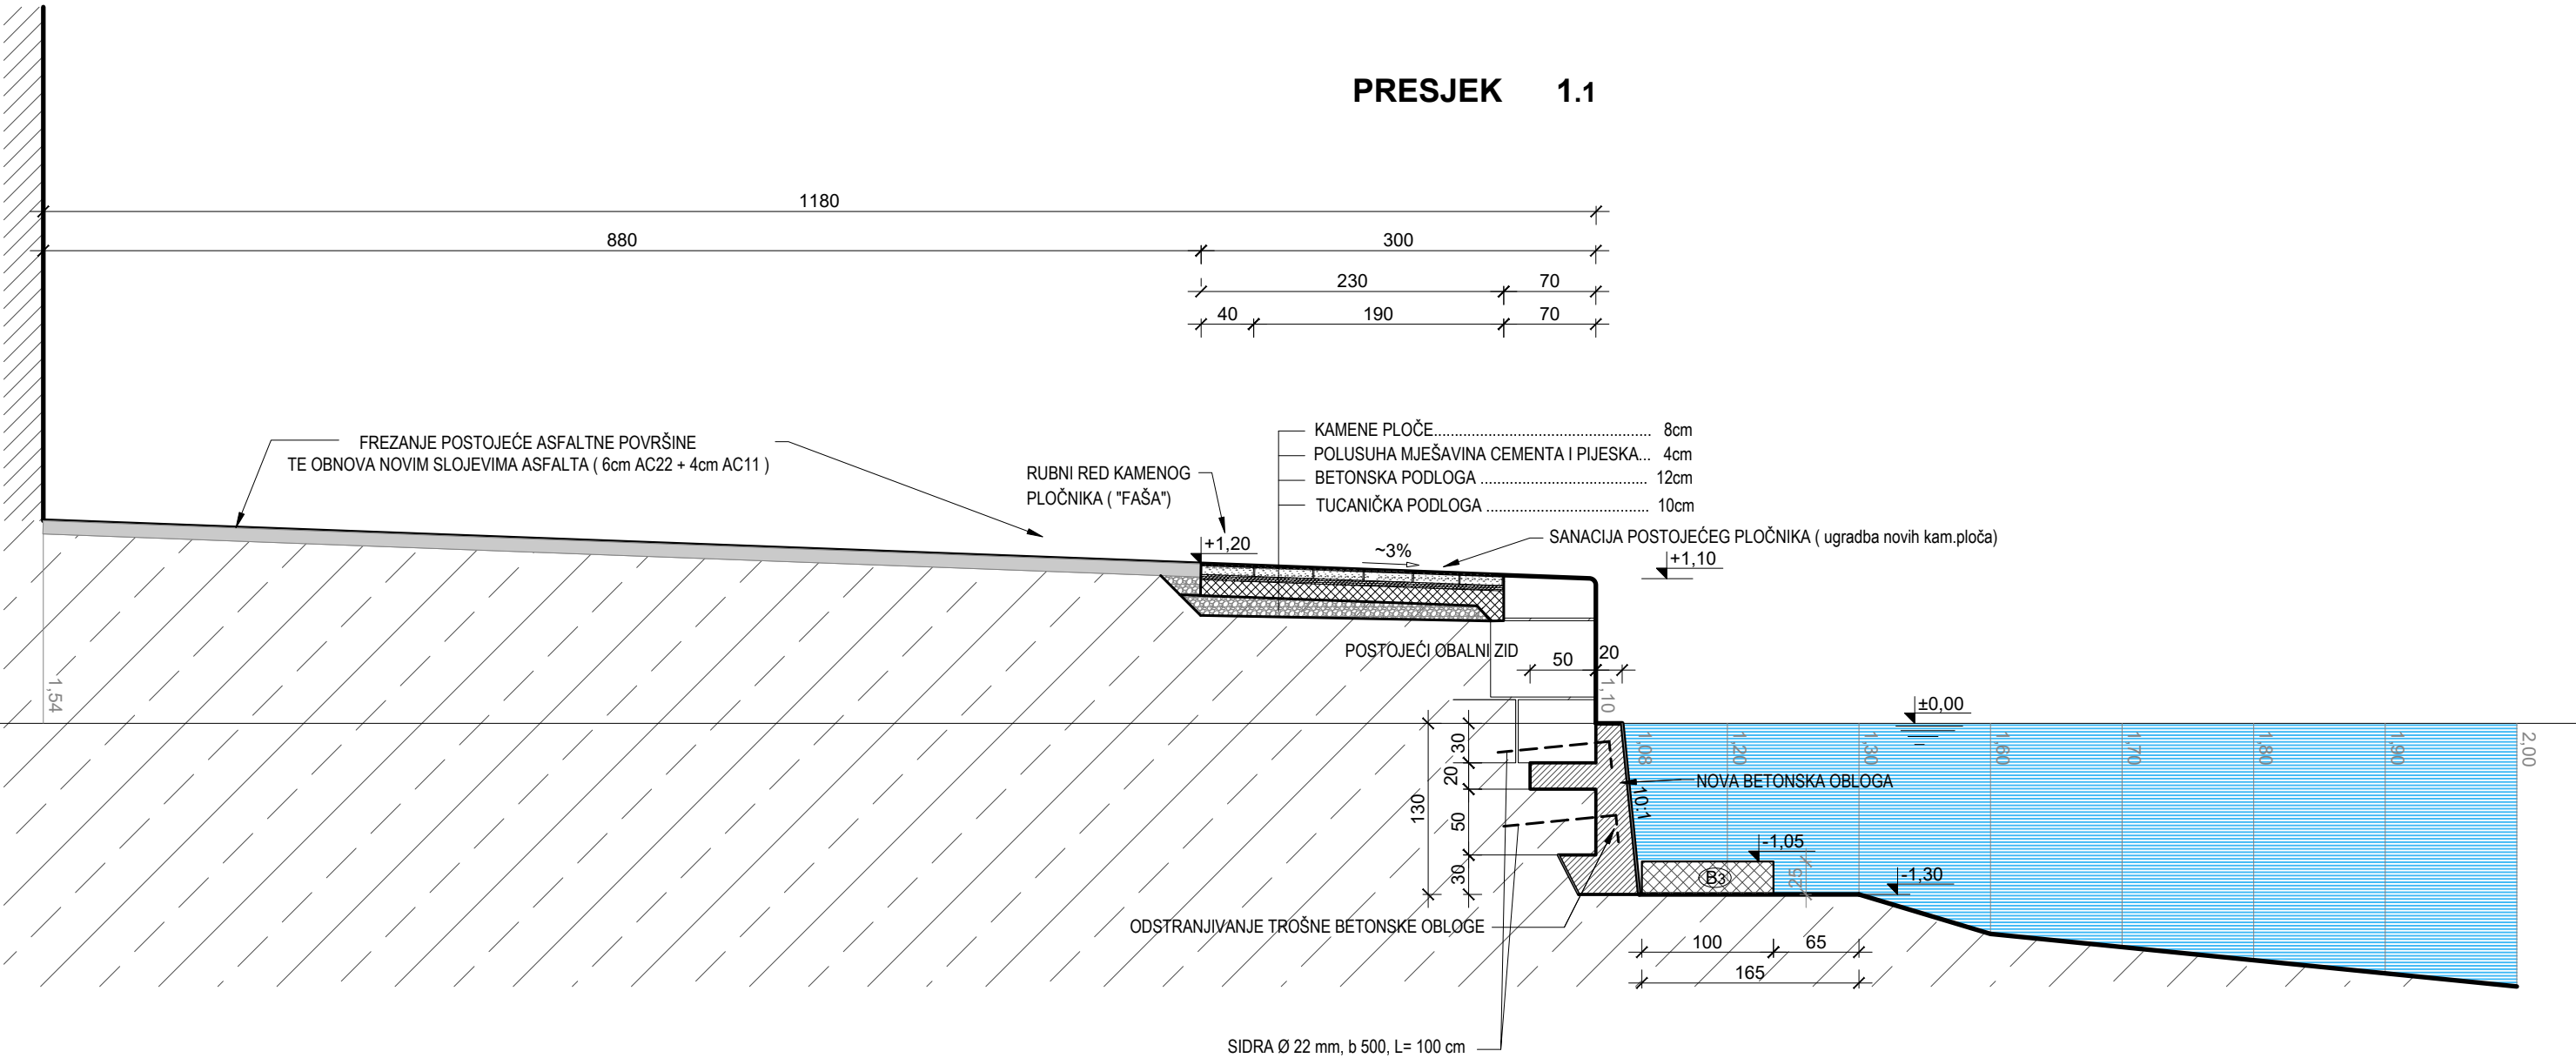


OBALA d.o.o. SPLIT	Broj projekta: 1173 / 21-1		Vrsta:	GRAĐEVINSKI PROJEKT
			Faza:	GLAVNI PROJEKT
Investitor:	GRAD ZADAR Narodni trg br.1, 23 000 Zadar			
Naziv i lokacija zahvata	SANACIJA GATA I OBALNOG ZIDA U UVALI FOŠA, GRAD ZADAR Dio kat.čest. 4833/1 k.o. Zadar			
Sadržaj:	PRIKAZ SANACIJSKIH RADOVA - 1. CJELINA PRESJEK 1.1			
Projektant:	dr. sc. GORAN VEGO,dipl.ing.građ.			
Suradnici:	TONKO FALDIĆ, mag.ing.aedif. NIKOLA MARČIĆ, mag.ing.aedif. DUŠKO ŠIMUNOVIĆ, građ.teh.	Datum:	Studeni 2021.g.	
		Mjerilo:	1 : 50	
		List br.	3.1.5.	

PRESJEK 1.2

PRIKAZ SANACIJSKIH RADOVA - 1. CJELINA

PRESJEK 1.2

MJ 1:50

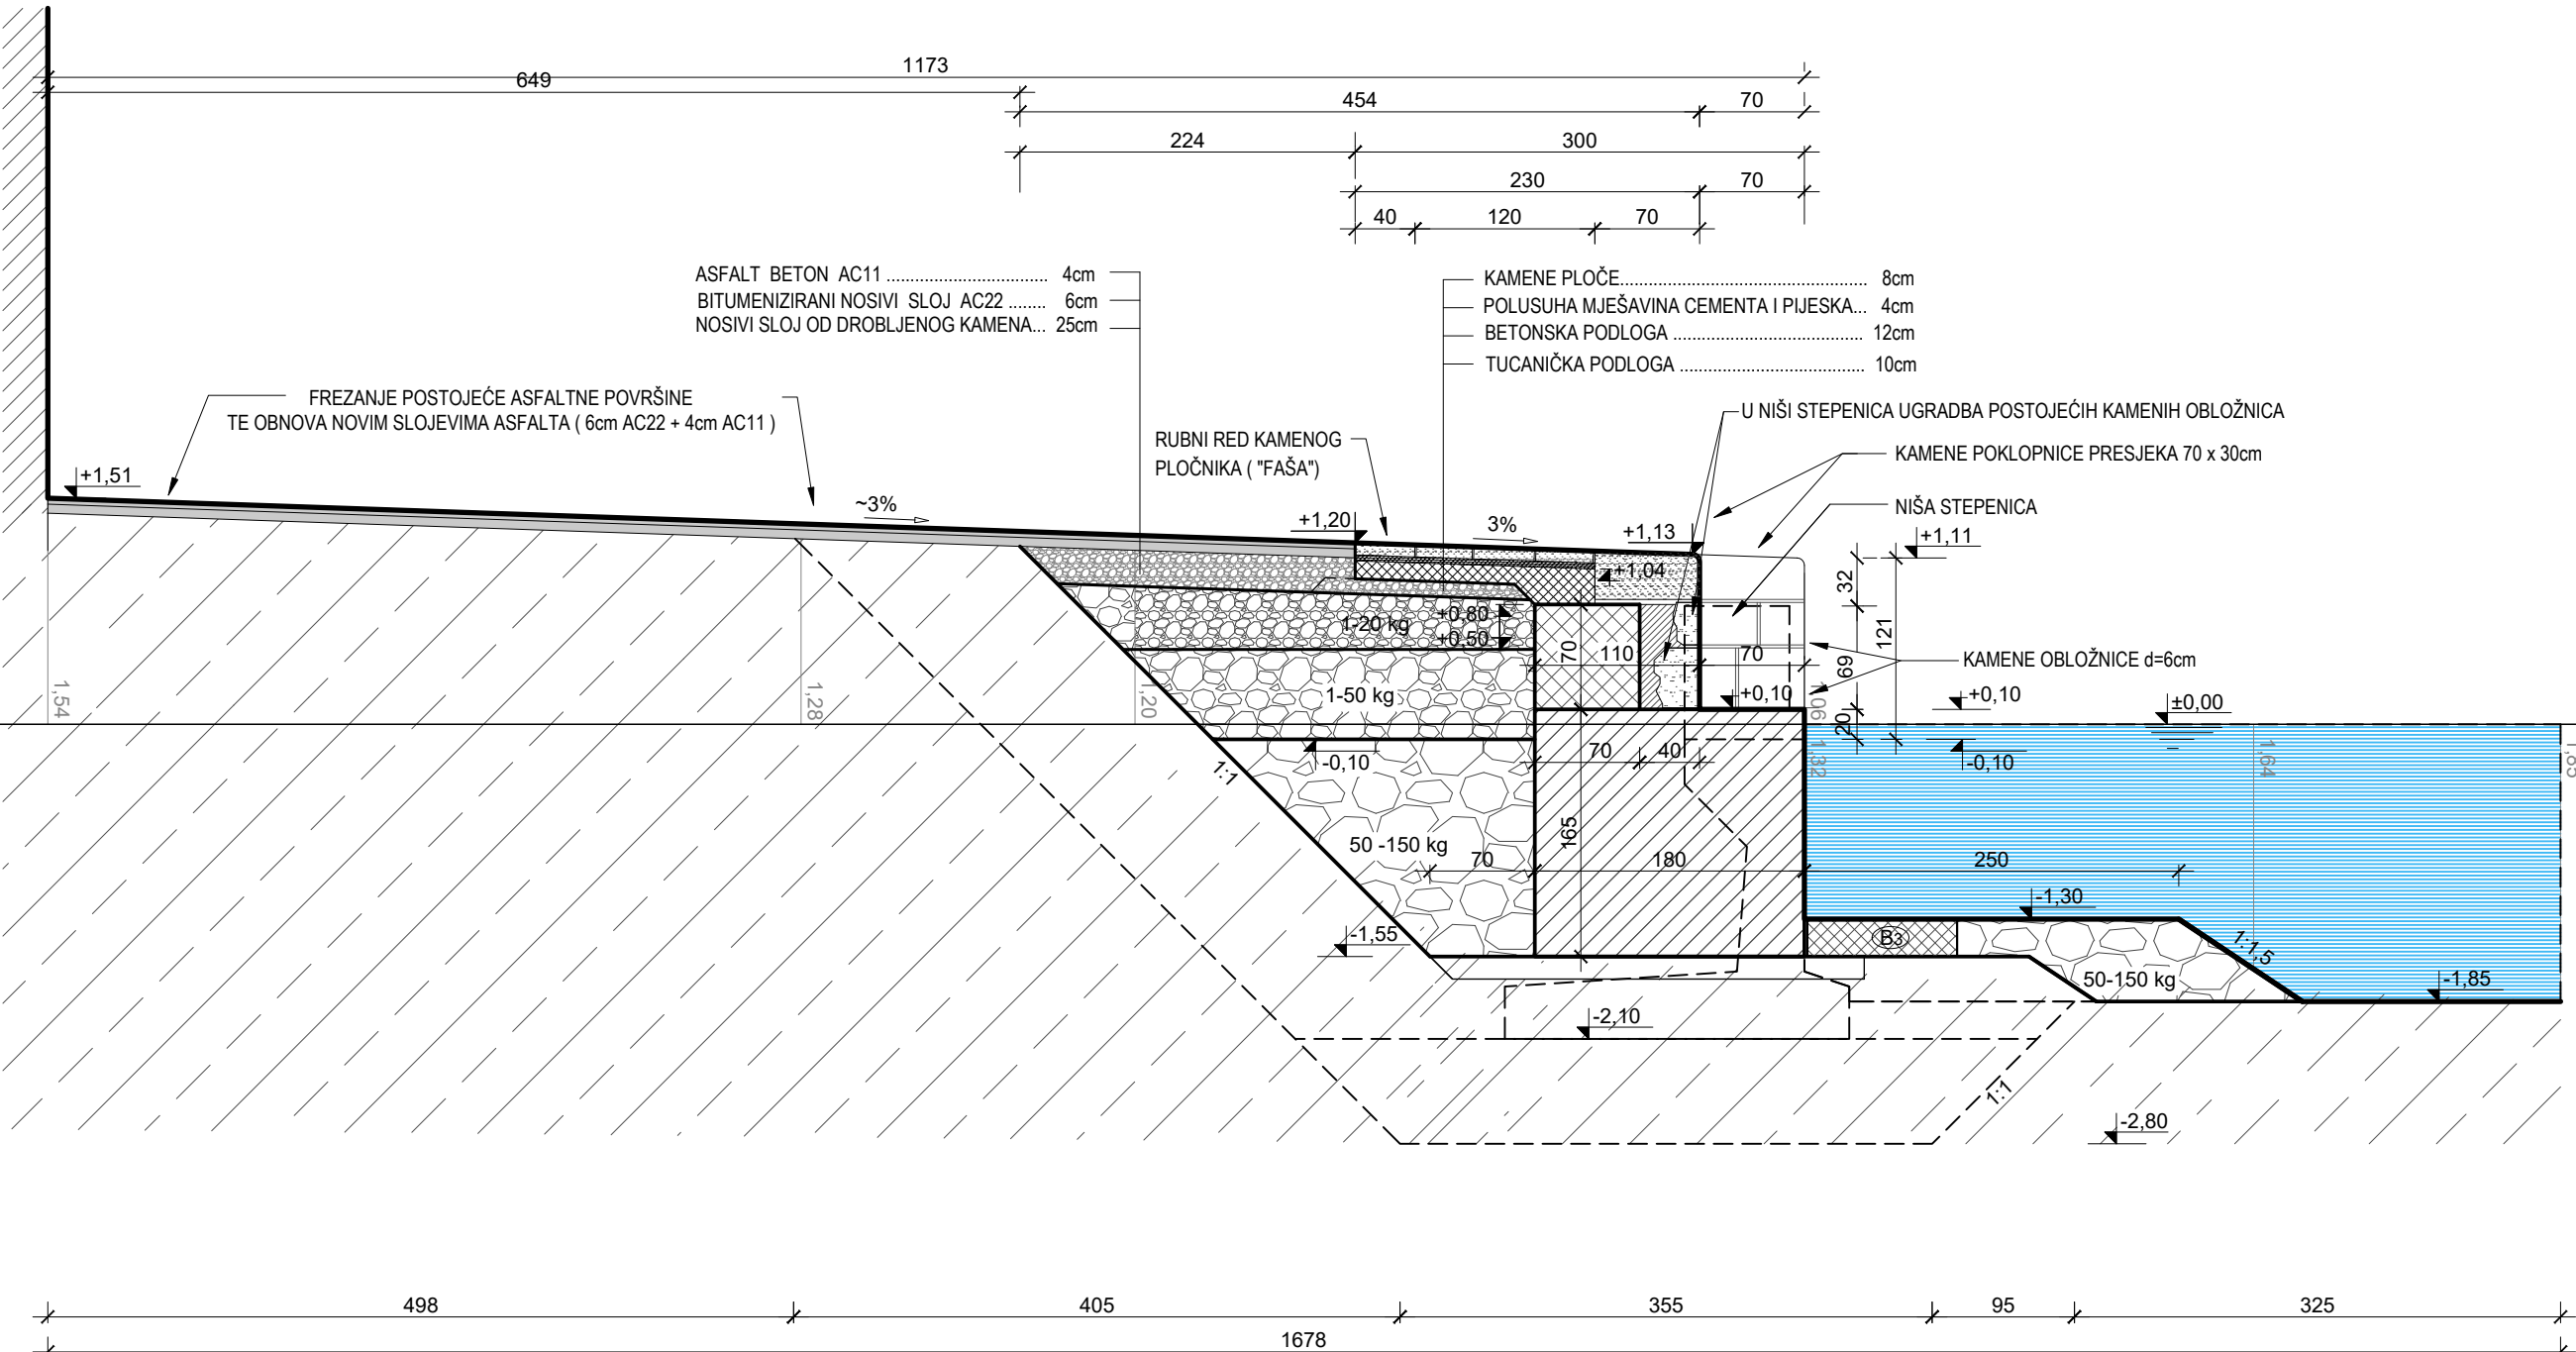


OBALA d.o.o. SPLIT	Broj projekta: 1173 / 21-1		Vrsta:	GRAĐEVINSKI PROJEKT
			Faza:	GLAVNI PROJEKT
Investitor:	GRAD ZADAR Narodni trg br.1, 23 000 Zadar			
Naziv i lokacija zahvata	SANACIJA GATA I OBALNOG ZIDA U UVALI FOŠA, GRAD ZADAR Dio kat.čest. 4833/1 k.o. Zadar			
Sadržaj:	PRIKAZ SANACIJSKIH RADOVA - 1. CJELINA PRESJEK 1.2			
Projektant:	dr. sc. GORAN VEGO ,dipl.ing.građ.			
Suradnici:	TONKO FALDIĆ , mag.ing.aedif. NIKOLA MARČIĆ , mag.ing.aedif. DUŠKO ŠIMUNOVIĆ , građ.teh.	Datum:	Studeni 2021.	
		Mjerilo:	1 : 50	
		List br.	3.1.6.	

PRESJEK 1.3


PRIKAZ SANACIJSKIH RADOVA - 1. CJELINA

PRESJEK 1.3
MJ 1:50

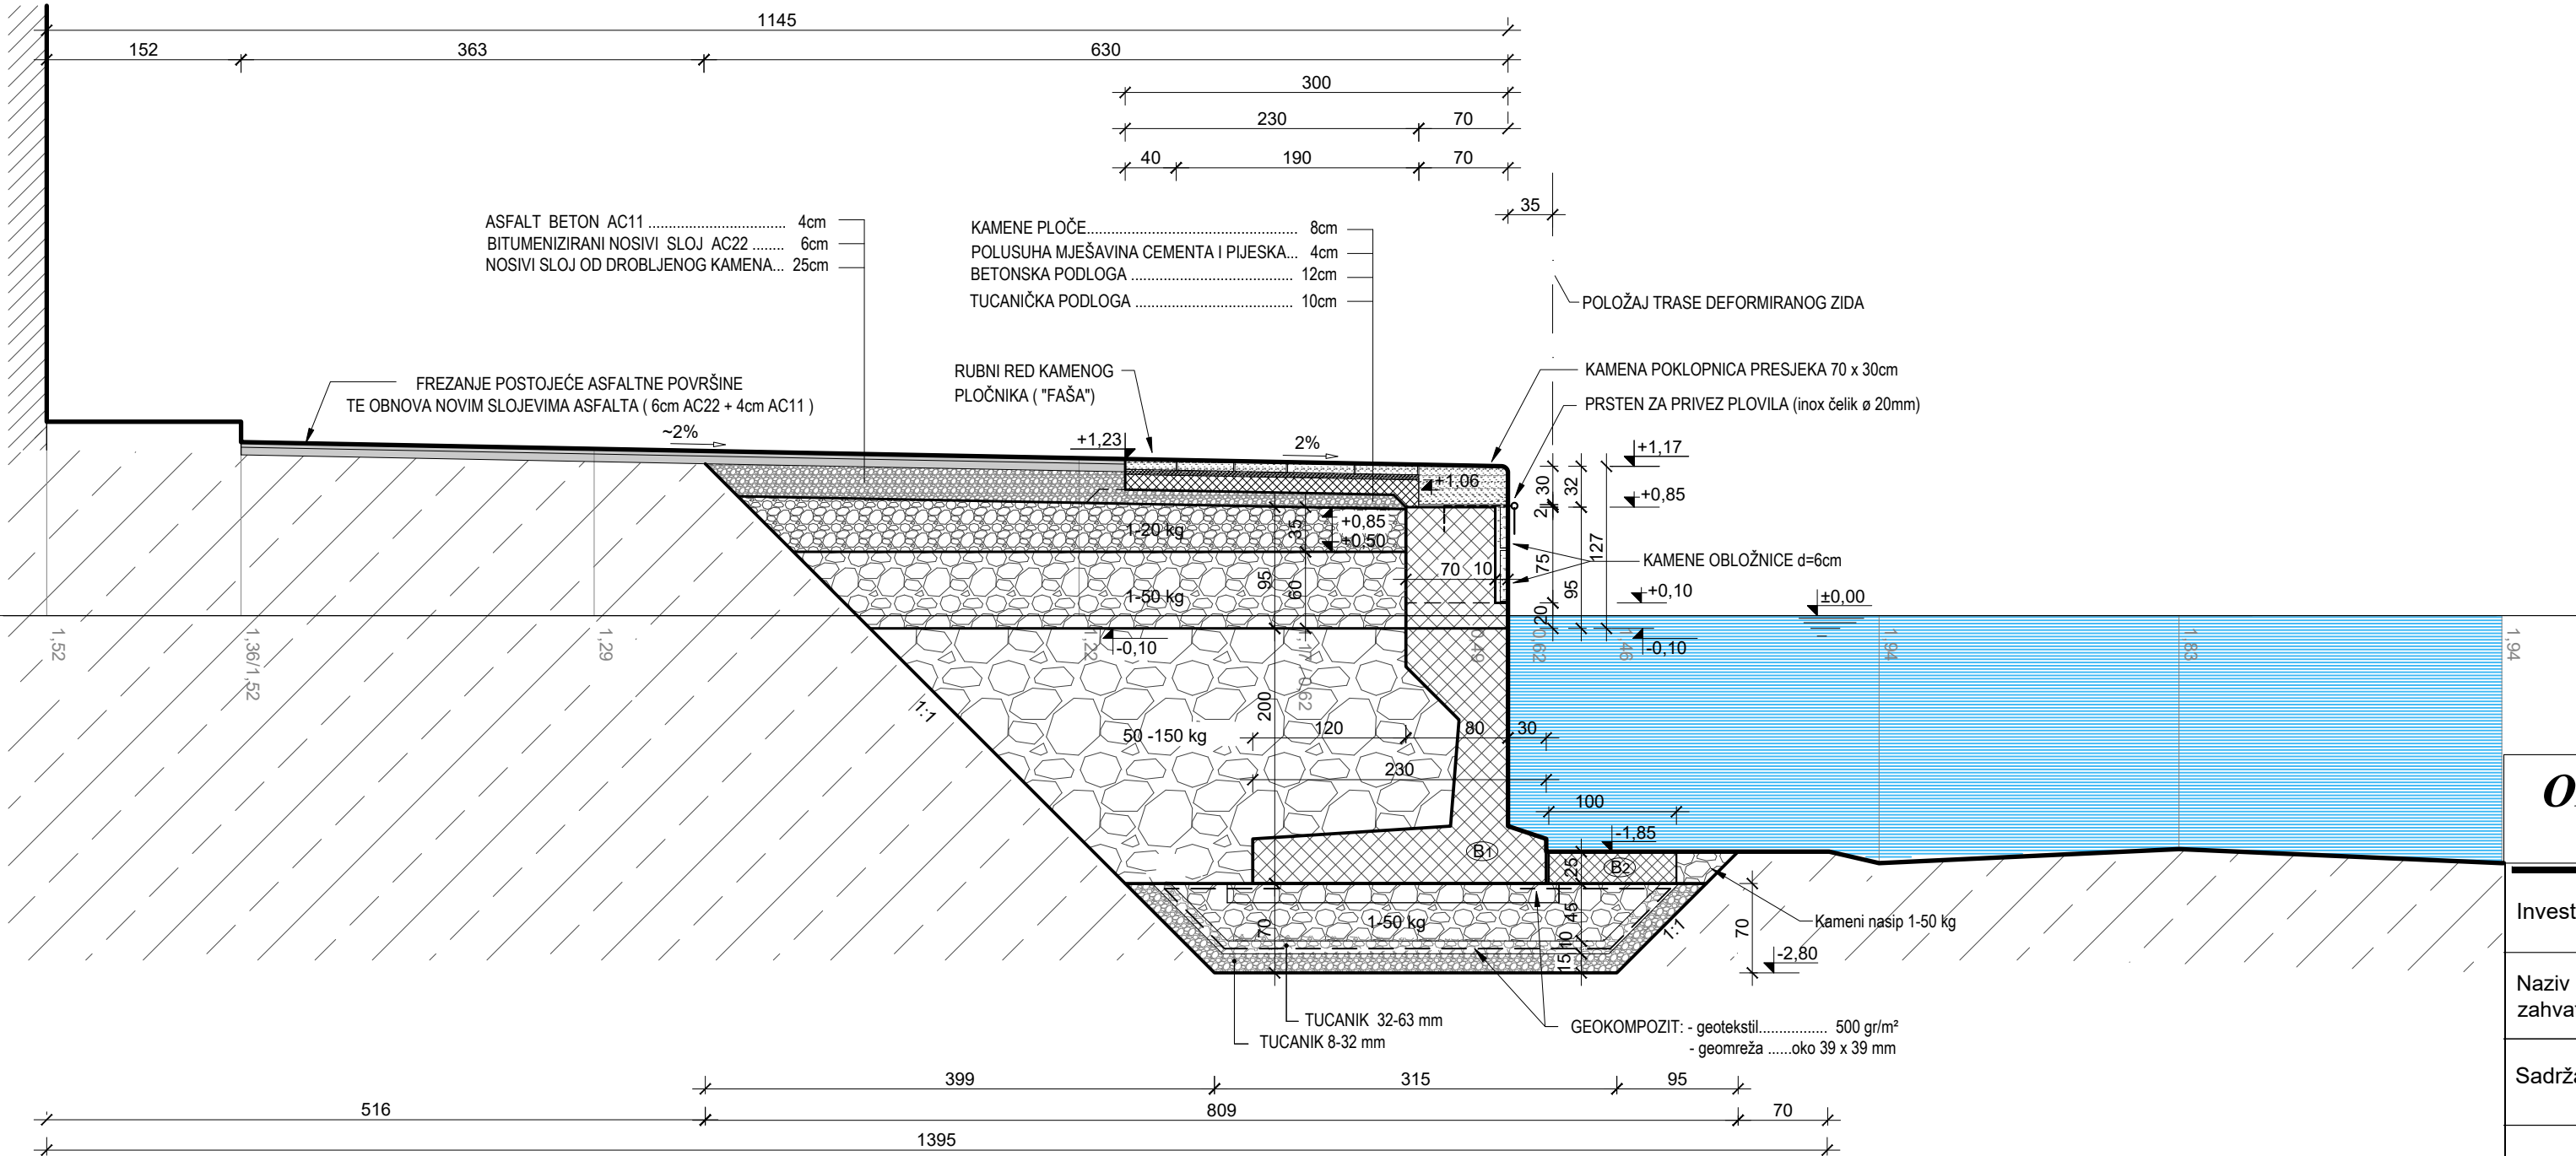

OBALA d.o.o. SPLIT		Broj projekta: 1173 / 21-1		Vrsta:	GRAĐEVINSKI PROJEKT
				Faza:	GLAVNI PROJEKT
Investitor:	GRAD ZADAR Narodni trg br.1, 23 000 Zadar				
Naziv i lokacija zahvata	SANACIJA GATA I OBALNOG ZIDA U UVALI FOŠA, GRAD ZADAR Dio kat.čest. 4833/1 k.o. Zadar				
Sadržaj:	PRIKAZ SANACIJSKIH RADOVA - 1. CJELINA PRESJEK 1.3				
Projektant:	dr. sc. GORAN VEGO,dipl.ing.građ.				
Suradnici:	TONKO FALDIĆ, mag.ing.aedif. NIKOLA MARČIĆ, mag.ing.aedif. DUŠKO ŠIMUNOVIĆ, građ.teh.			Datum:	Studen 2021.g.
				Mjerilo:	1 : 50
				List br.	3.1.7.

PRESJEK 1.4

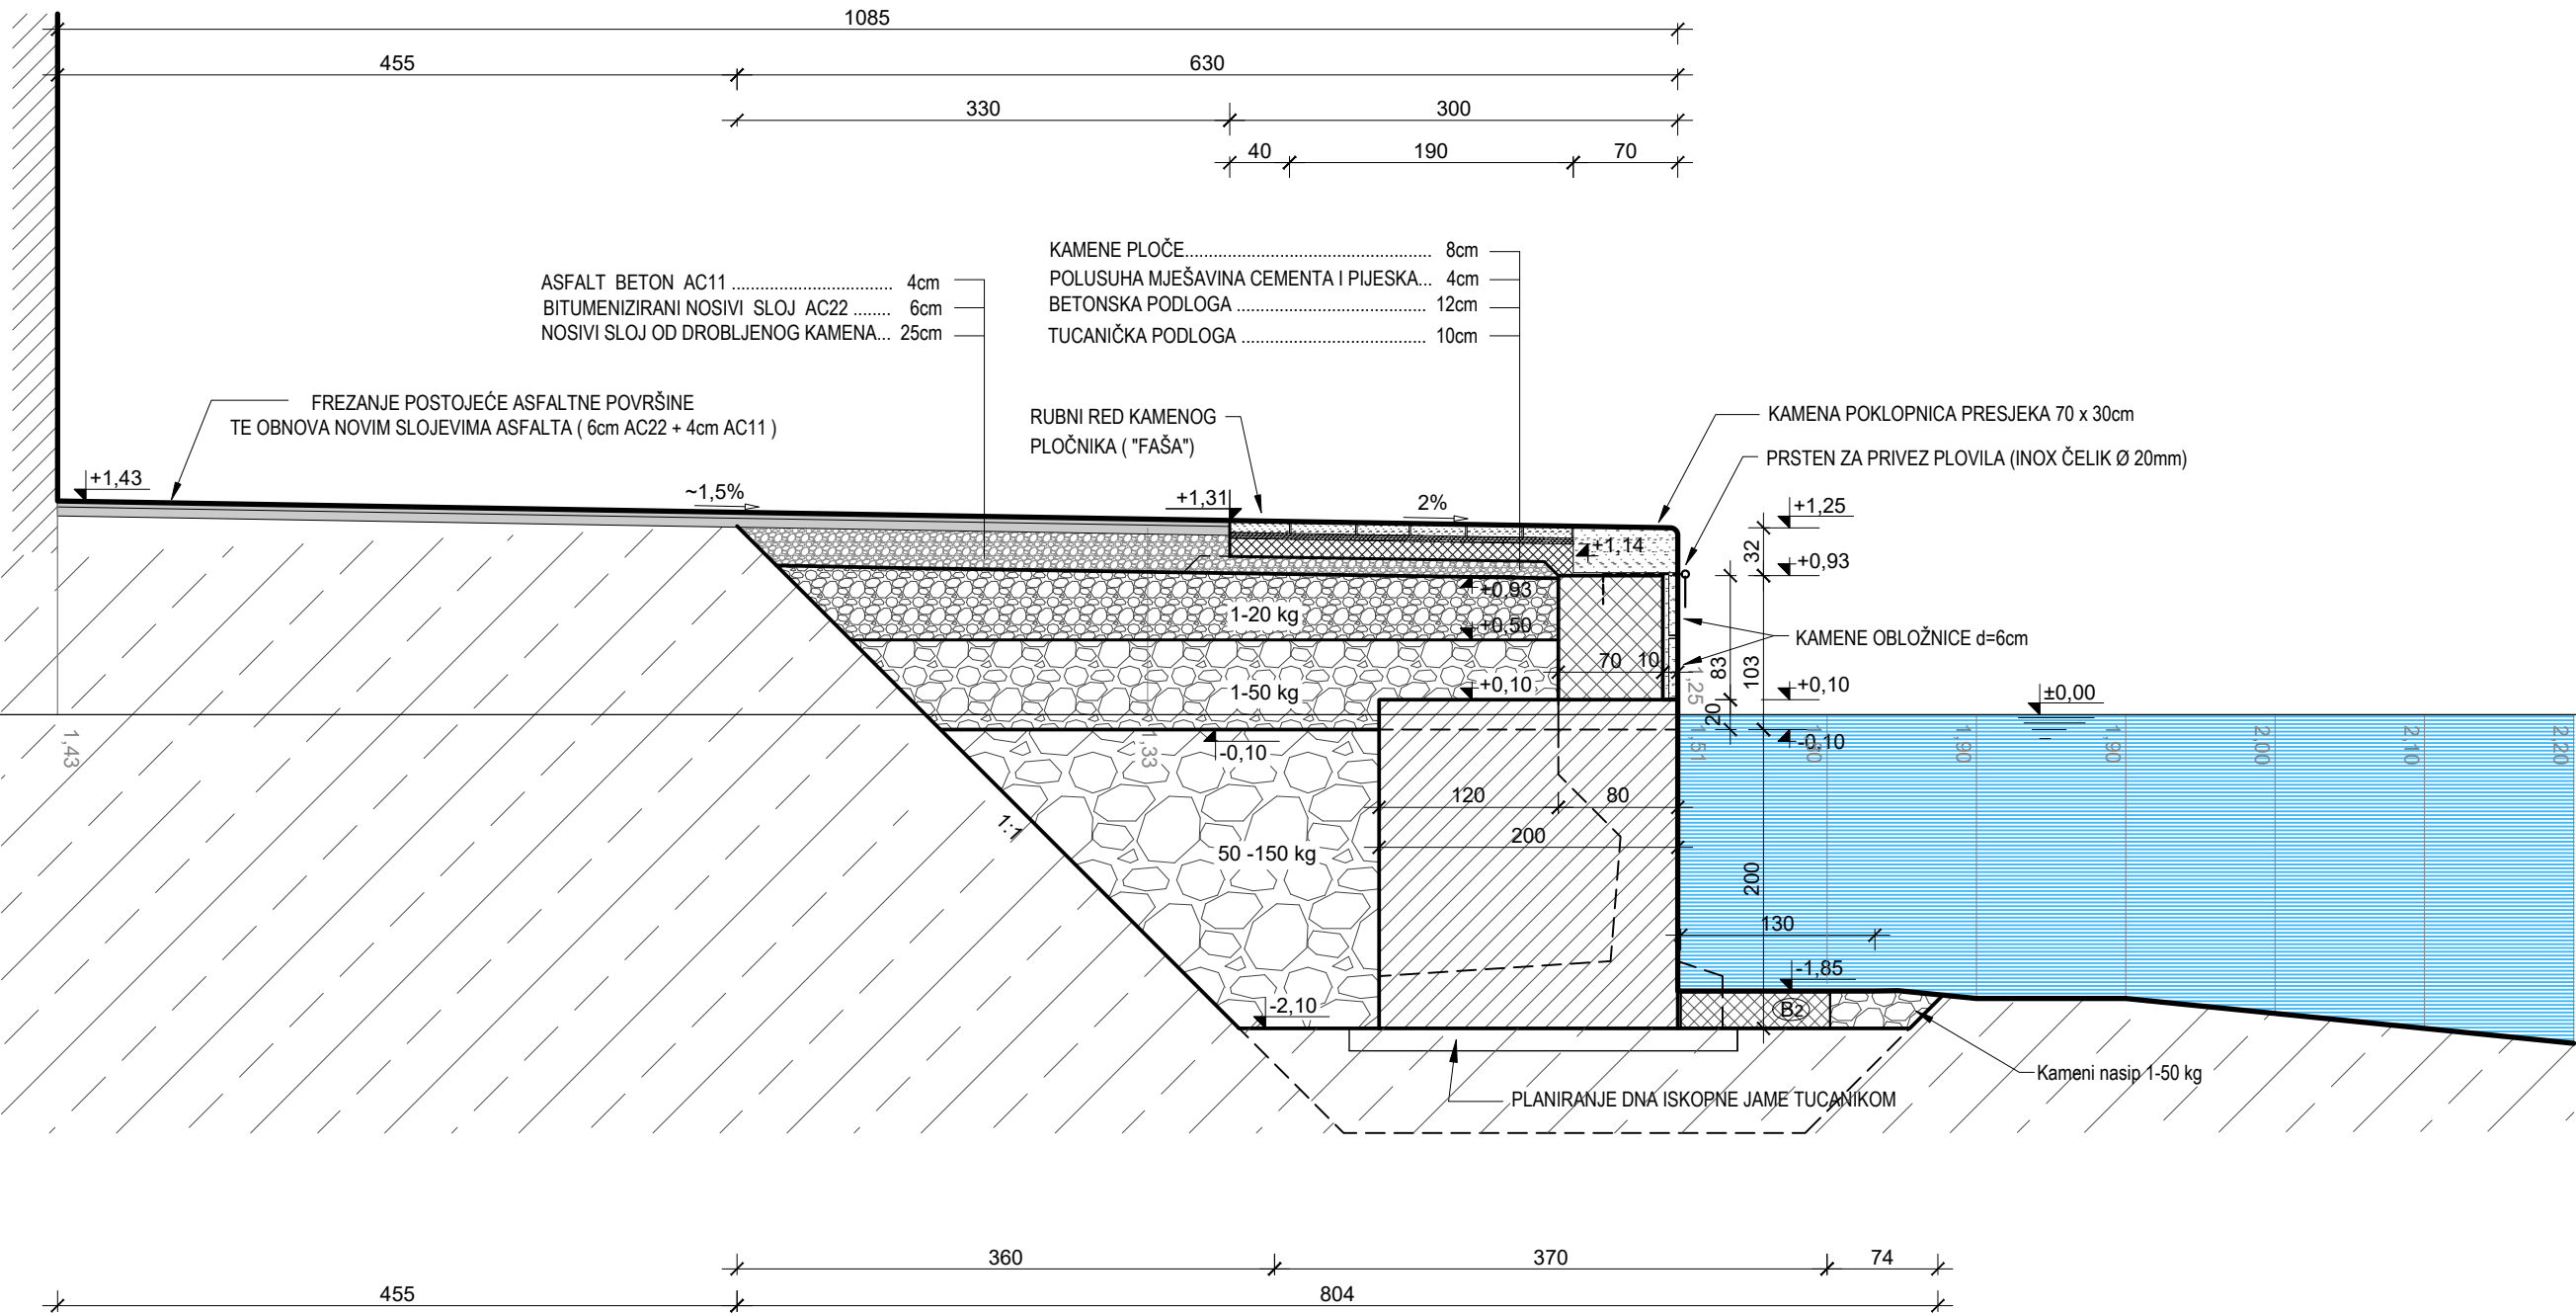

PRIKAZ SANACIJSKIH RADOVA - 1. CJELINA


PRESJEK 1.4
MJ 1:50

OBALA d.o.o. SPLIT	Broj projekta: 1173 / 21-1	Vrsta:	GRAĐEVINSKI PROJEKT
		Faza:	GLAVNI PROJEKT
Investitor:	GRAD ZADAR Narodni trg br.1, 23 000 Zadar		
Naziv i lokacija zahvata	SANACIJA GATA I OBALNOG ZIDA U UVALI FOŠA, GRAD ZADAR Dio kat.čest. 4833/1 k.o. Zadar		
Sadržaj:	PRIKAZ SANACIJSKIH RADOVA - 1. CJELINA PRESJEK 1.4		
Projektant:	dr. sc. GORAN VEGO,dipl.ing.građ.		
Suradnici:	TONKO FALDIĆ, mag.ing.aedif. NIKOLA MARČIĆ, mag.ing.aedif. DUŠKO ŠIMUNOVIĆ, građ.teh.	Datum:	Studen 2021.g.
		Mjerilo:	1 : 50
		List br.	3.1.8.

PREDGOTOVLJENI ELEMENT B2

MJ. 1:25


TLOCRT

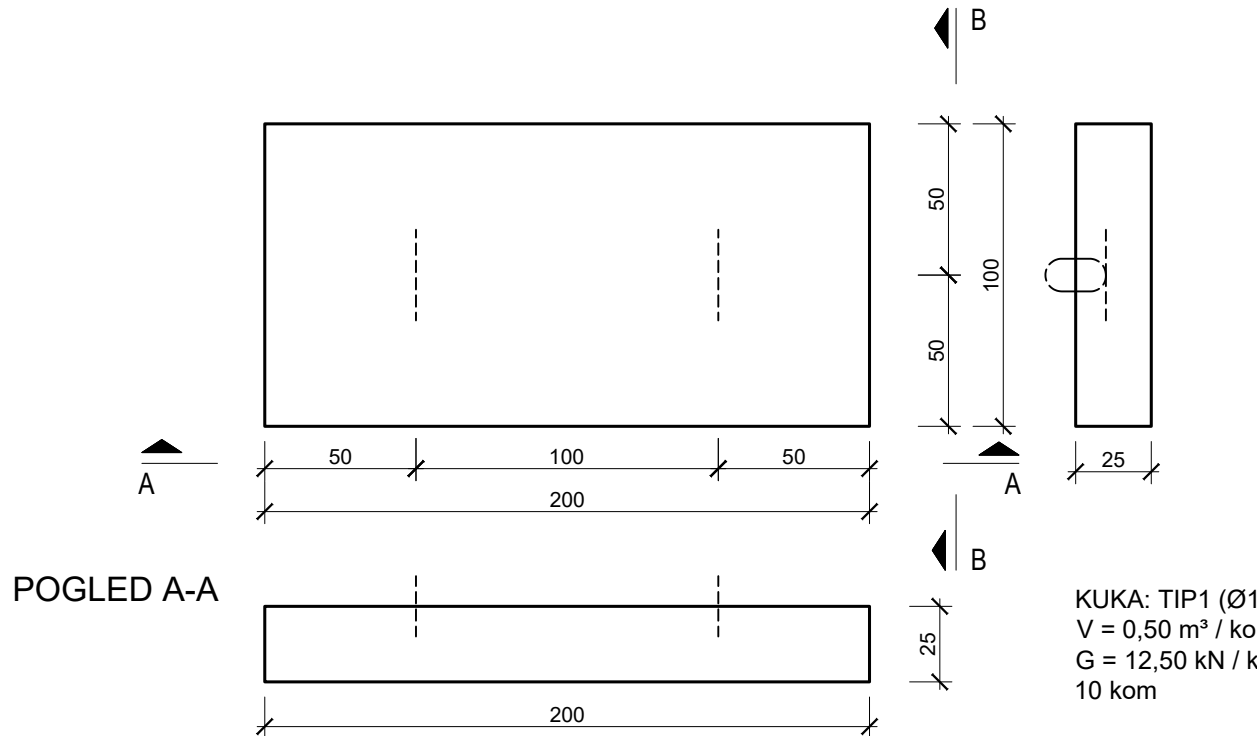

PREDGOTOVLJENI ELEMENT B1

MJ. 1:25


POGLED A-A

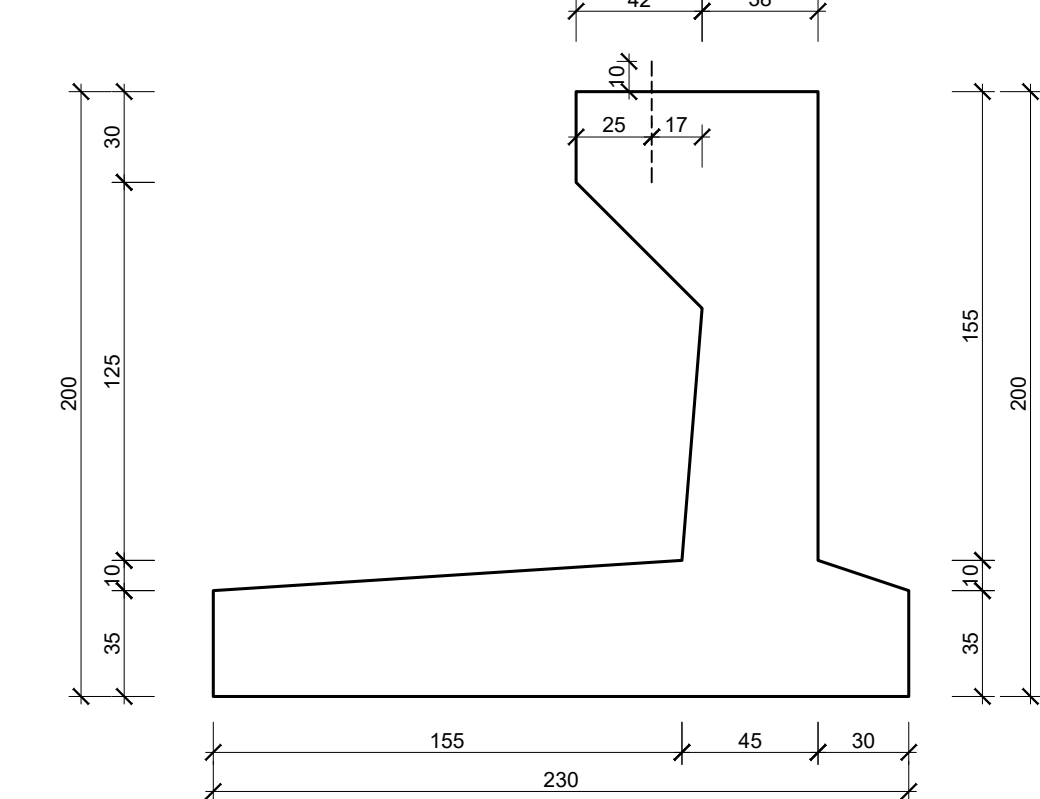


PREDGOTOVLJENI ELEMENT B3

MJ. 1:25

TLOCRT

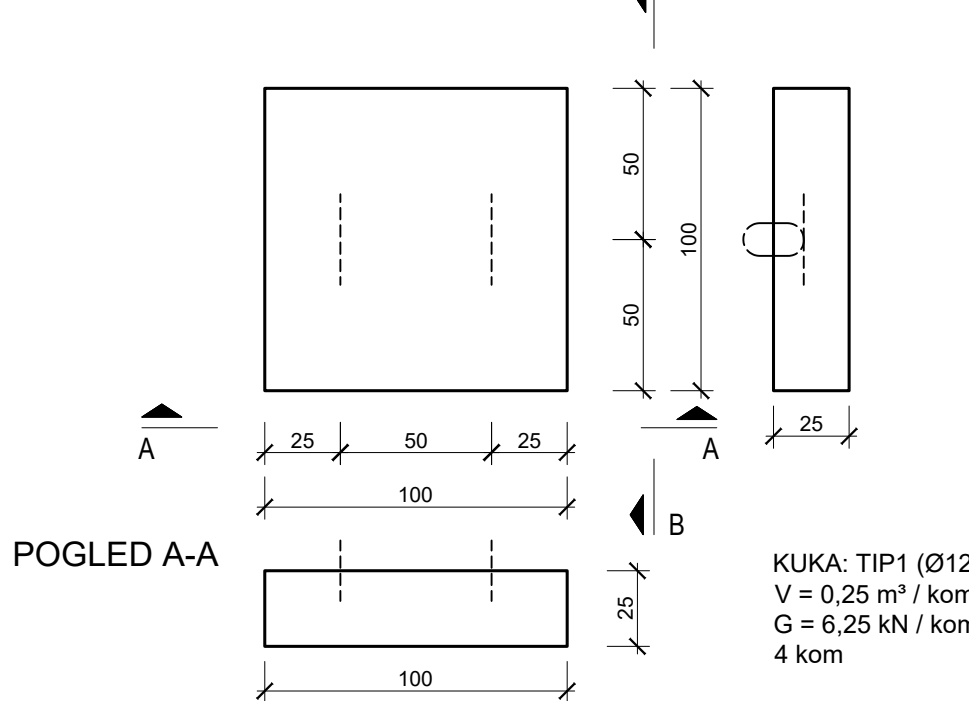


TLOCRT

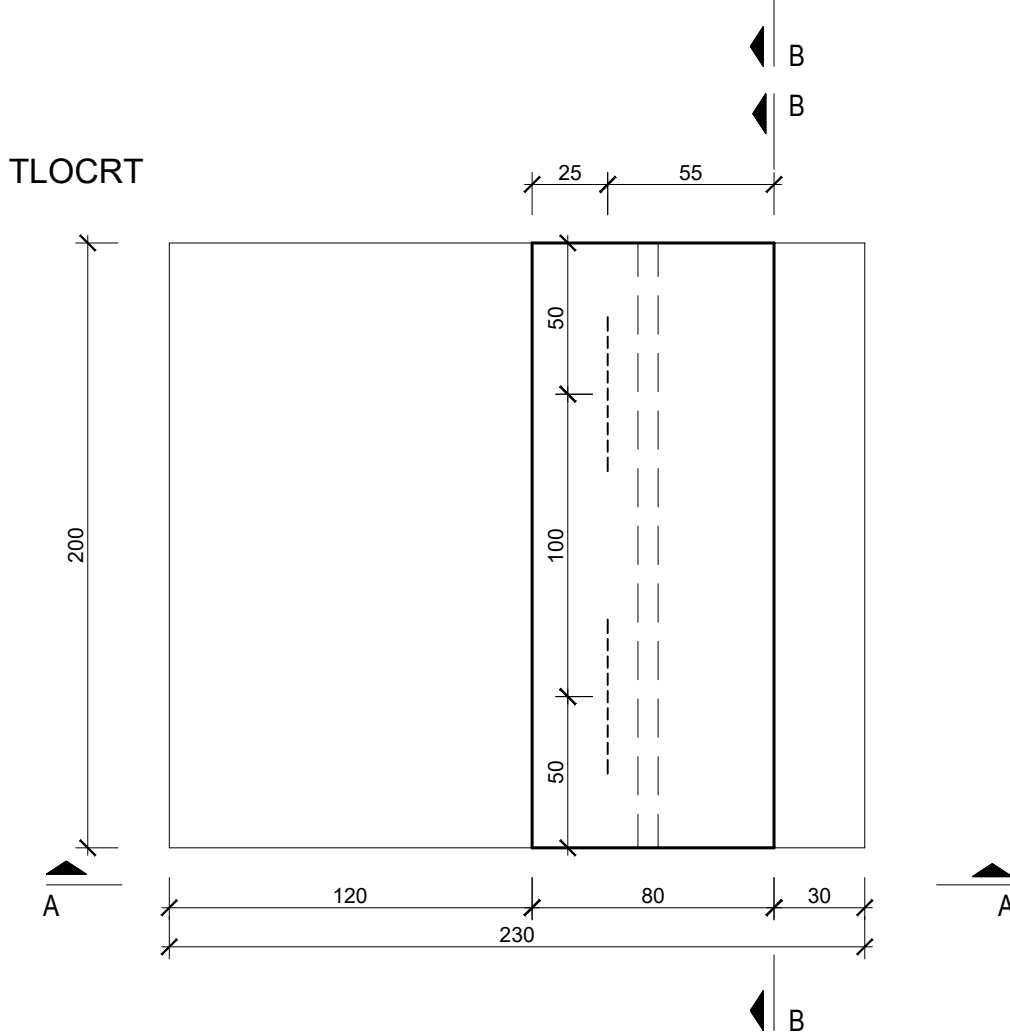


DETALJ KUKA TIP 1

MJ. 1:5

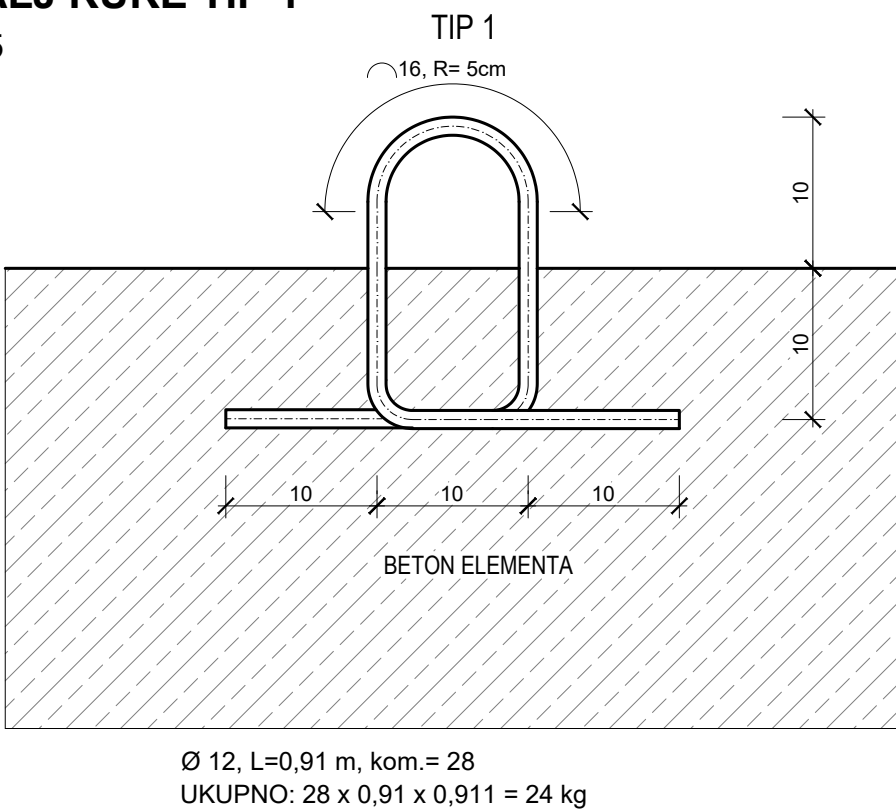

DETALJ KUKA TIP 2

MJ. 1:5

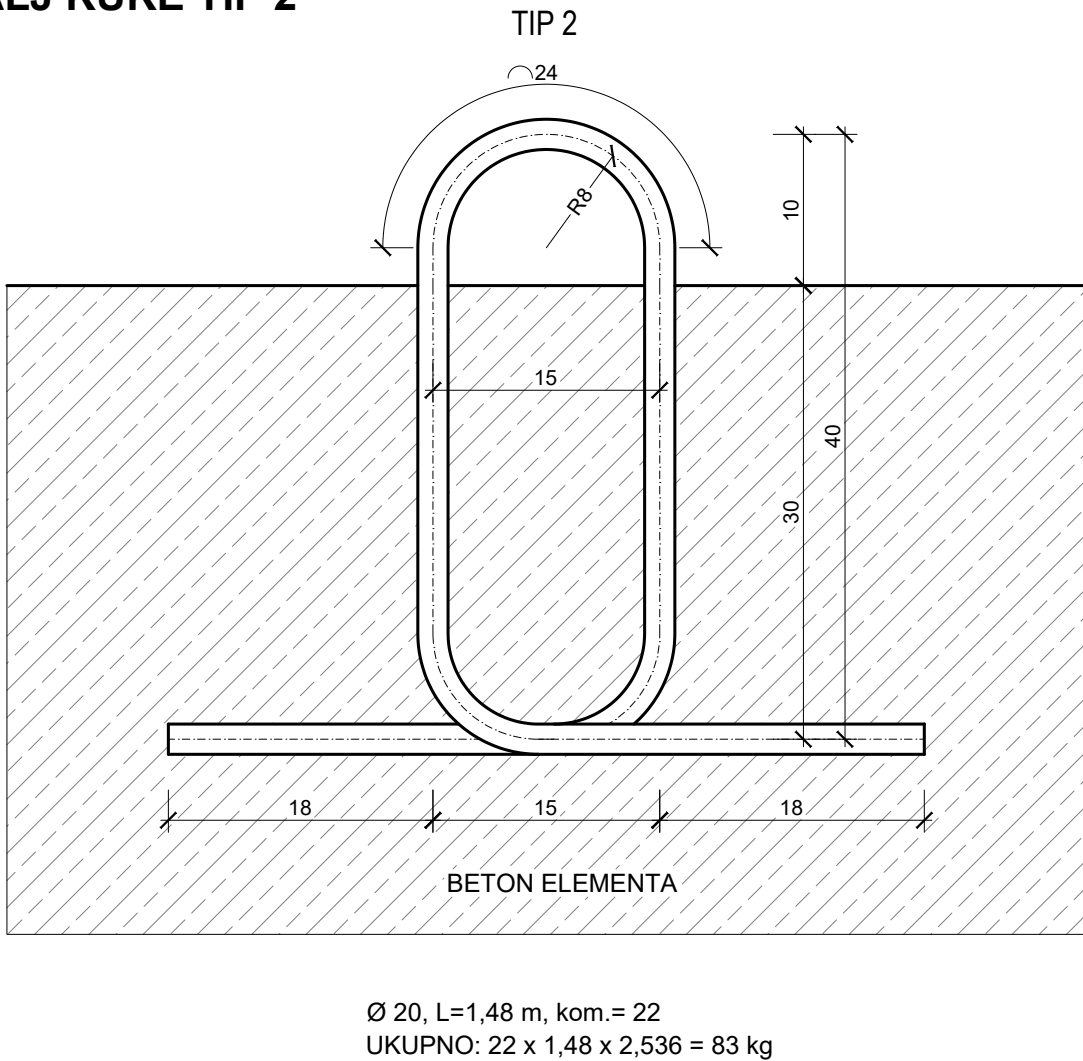

PRIKAZ SANACIJSKIH RADOVA - 1. CJELINA

PLAN OPLATE PREDGOTOVLJENIH ELEMENATA



B1, B2 i B3






MJ 1:25; 1:5

OBALA d.o.o. SPLIT		Broj projekta: 1173 / 21-1	Vrsta: GRADEVINSKI PROJEKT
		Faza:	GLAVNI PROJEKT
Investitor:	GRAD ZADAR Narodni trg br.1, 23 000 Zadar		
Naziv i lokacija zahvata	SANACIJA GATA I OBALNOG ZIDA U UVALI FOŠA, GRAD ZADAR Dio kat.čest. 4833/1 k.o. Zadar		
Sadržaj:	PRIKAZ SANACIJSKIH RADOVA - 1. CJELINA PLAN OPLATE PREDGOTOVLJENIH ELEMENATA B1, B2 i B3		
Projektant:	dr. sc. GORAN VEGO, dipl.ing.građ.		
Suradnici:	TONKO FALDIĆ, mag.ing.aedif. NIKOLA MARČIĆ, mag.ing.aedif. DUŠKO ŠIMUNOVIĆ, građ.teh.	Datum:	Studeni 2021.g.
		Mjerilo:	1:25; 1:5
		List br.	3.1.9.

ZAŠTITNI SLOJ ARMATURE $C_{\min} = 5,5 \text{ cm}$

PRESJEK B-B

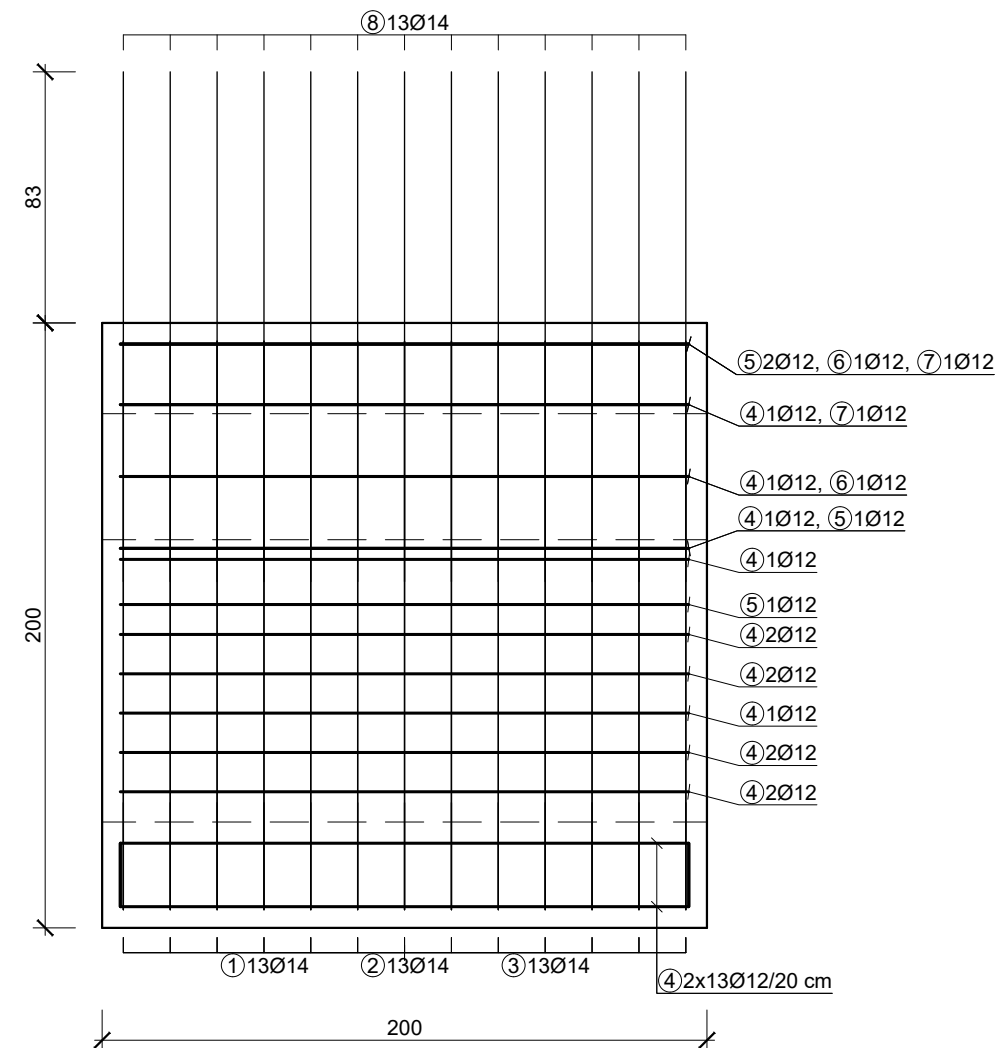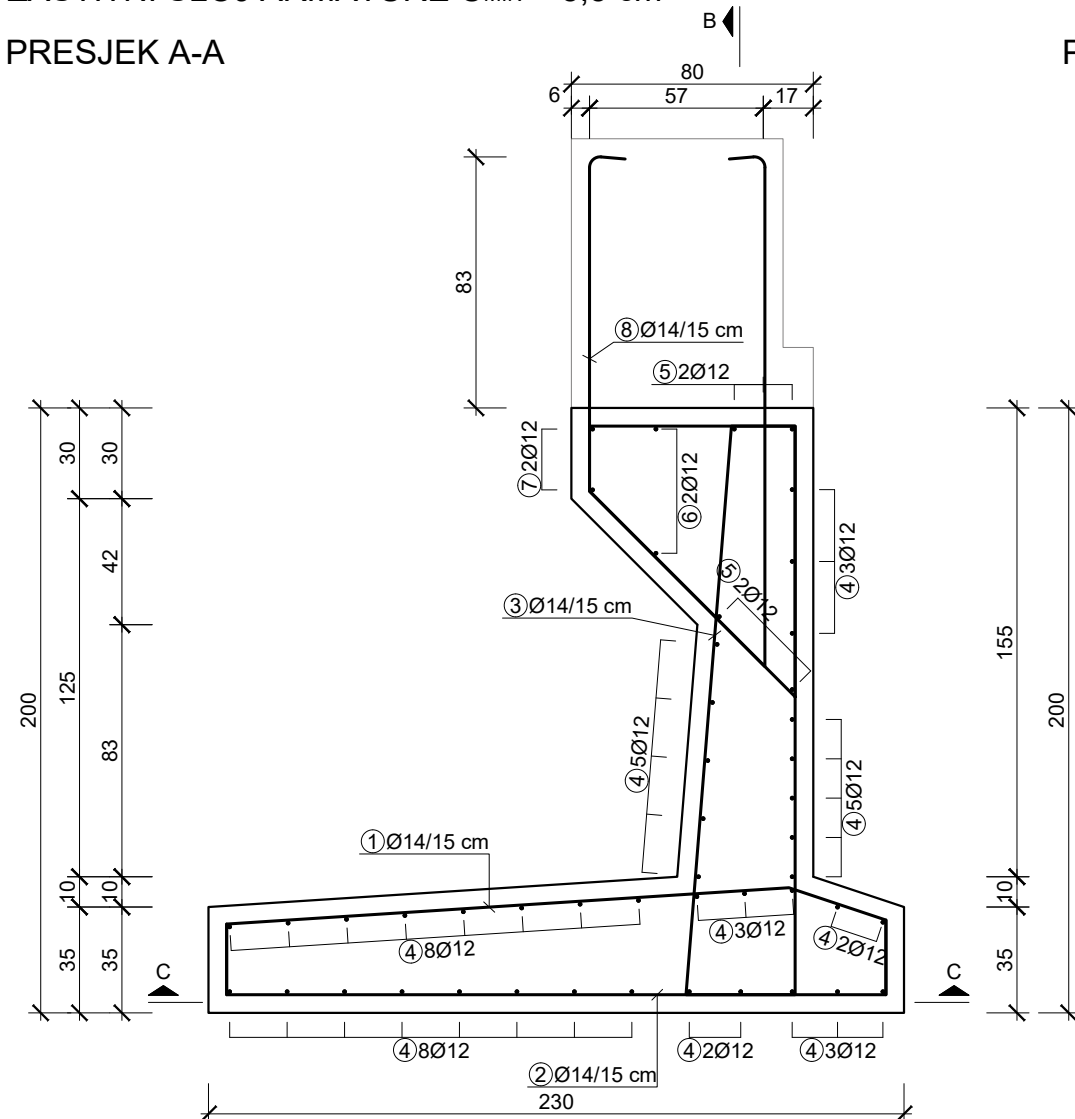

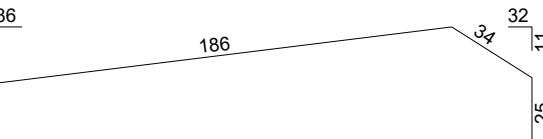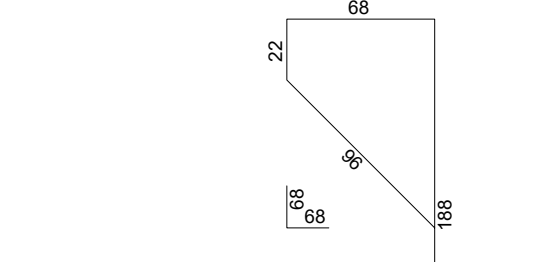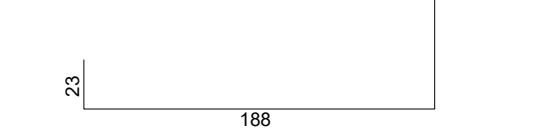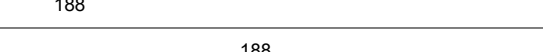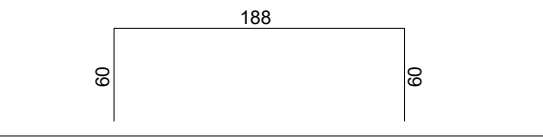Šipke - specifikacija (za jedan element)					
ozn	Oblik i mjere [cm]	Ø	Jed. dužina [m]	n [kom]	Ukupna dužina [m]
PREDGOTOVLJENI ELEMENT B1 (1 kom)					
1		14	2.68	13	34.84
2		14	5.85	13	76.05
3		14	3.91	13	50.83
4		12	2.30	39	89.70
5		12	3.08	4	12.32
6		12	2.68	2	5.36
7		12	2.28	2	4.56
8		14	3.78	13	49.14

Šipke - rekapitulacija (za jedan element)			
Ø [mm]	Ukupna dužina [m]	Jedinična težina [kg/m']	Težina [kg]
B500			
12	111.94	0.91	101.98
14	210.86	1.24	261.89
Ukupno (B500)			363.87

1. SVE DIMENZIJE SU U CENTIMETRIMA
2. STROGO SE MORA POTVĐIVATI PROPISANI ZAŠTITNI SLOJ, OSIM AKO NIJE DRUGAČIJE KOTIRANO,
3. SVE DIMENZIJE I KOLIČINE ISKAZANE OVIM NACRTOM POTREBNO JE PROVJERITI NA TERENU, TE PO POTREBI KORIGIRATI PRIJE IZVEDBE, UZ PRETHODNO ODOBRENJE PROJEKTANTA
4. NIJEDNA DIMENZIJA NE SMIJE BITI ODMJERENA S OVOG NACRTA
5. ZBOG PREGLEDNOSTI NEKE POZICIJE NISU PRIKAZANE U SVIM PRESJECIMA/TLOCRTIMA

PRIKAZ SANACIJSKIH RADOVA - 1. CJELINA


ARMATURNI PLAN PREDGOTOVLJENOG ELEMENTA B1

MJ 1:25

OBALA d.o.o. SPLIT		Broj projekta: 1173 / 21-1		Vrsta: GRAĐEVINSKI PROJEKT
				Faza: GLAVNI PROJEKT
Investitor:	GRAD ZADAR Narodni trg br.1, 23 000 Zadar			
Naziv i lokacija zahvata	SANACIJA GATA I OBALNOG ZIDA U UVALI FOŠA, GRAD ZADAR Dio kat.čest. 4833/1 k.o. Zadar			
Sadržaj:	PRIKAZ SANACIJSKIH RADOVA - 1. CJELINA ARMATURNI PLAN PREDGOTOVLJENOG ELEMENTA B1			
Projektant:	dr. sc. GORAN VEGO ,dipl.ing.građ.			
Suradnici:	TONKO FALDIĆ , mag.ing.aedif. NIKOLA MARČIĆ , mag.ing.aedif. DUŠKO ŠIMUNOVIĆ , građ.teh.	Datum:	Studeni 2021.g.	
		Mjerilo:	1:25	
		List br.	3.1.10.	


PREDGOTOVLJENI ELEMENT B2; C35/45, B500, kom. 10

ZAŠTITNI SLOJ ARMATURE C_{MIN} = 5,5 cm

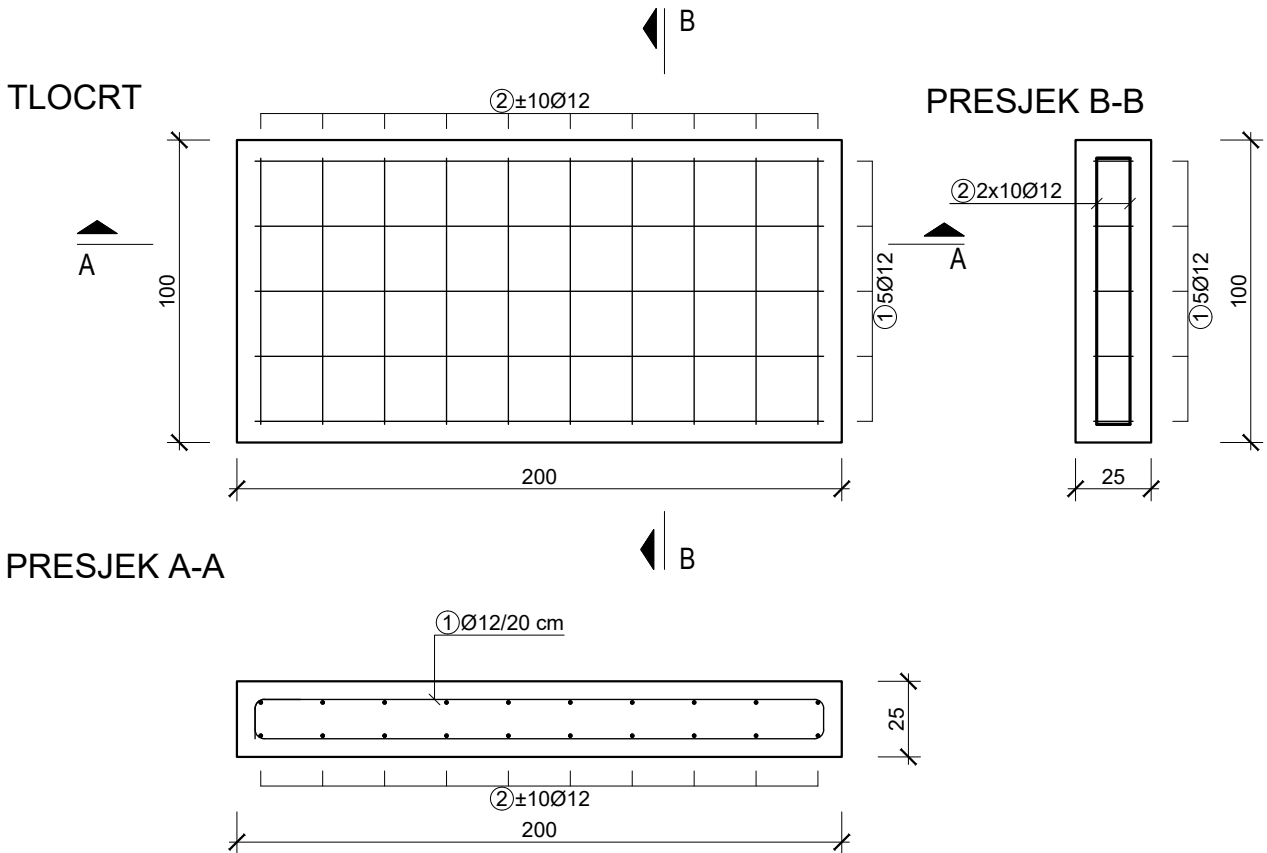

PREDGOTOVLJENI ELEMENT B3; C35/45, B500, kom. 4

ZAŠTITNI SLOJ ARMATURE C_{MIN} = 5,5 cm

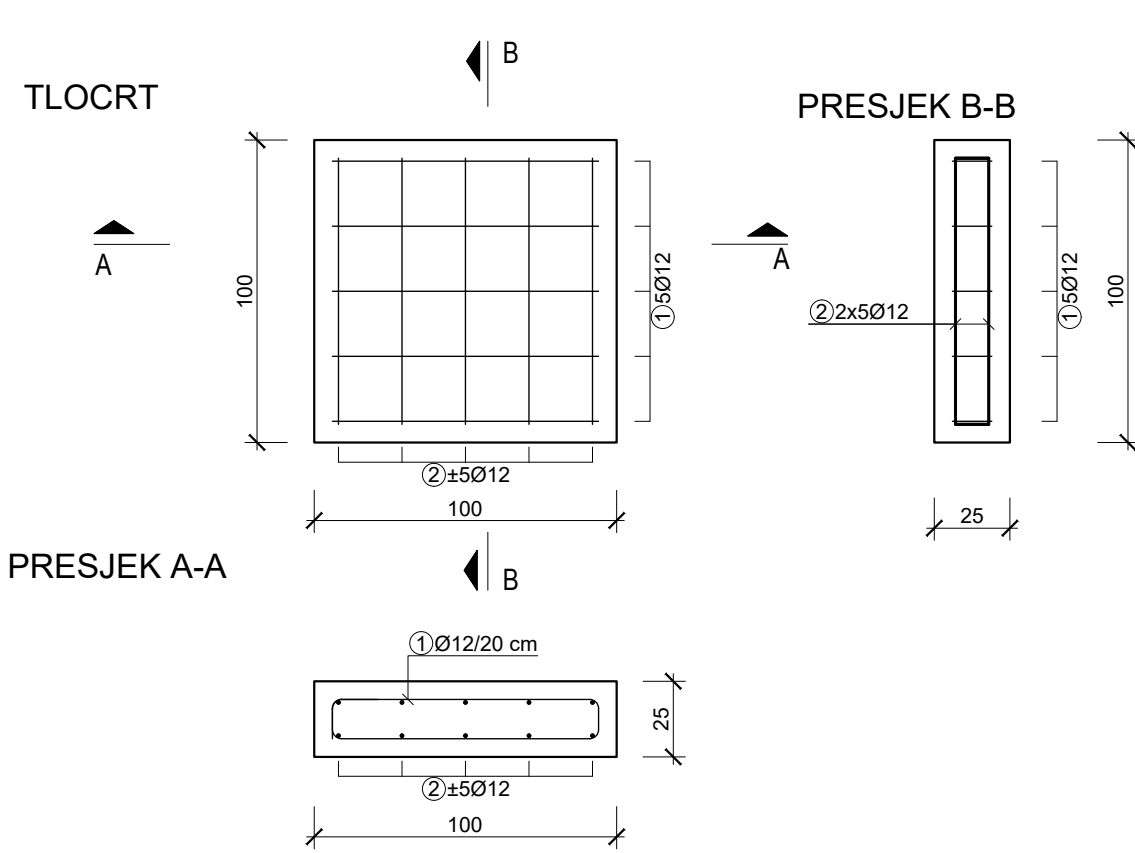



NAPOMENA:

1. SVE DIMENZIJE SU U CENTIMETRIMA
2. STROGO SE MORA POŠTIVATI PROPISANI ZAŠTITNI SLOJ, OSIM AKO NIJE DRUGAČIJE KOTIRANO,
3. SVE DIMENZIJE I KOLIČINE ISKAZANE OVIM NACRTOM POTREBNO JE PROVJERITI NA TERENU, TE PO POTREBI KORIGIRATI PRIJE IZVEDBE, UZ PRETHODNO ODOBRENJE PROJEKTANTA
4. NIJEDNA DIMENZIJA NE SMIJE BITI ODMJERENA S OVOG NACRTA
5. ZBOG PREGLEDNOSTI NEKE POZICIJE NISU PRIKAZANE U SVIM PRESJECIMA/TLOCRTIMA



PRIKAZ SANACIJSKIH RADOVA - 1. CJELINA

ARMATURNI PLAN PREDGOTOVLJENIH ELEMENATA B2 i B3

MJ 1:25

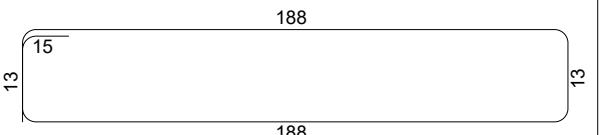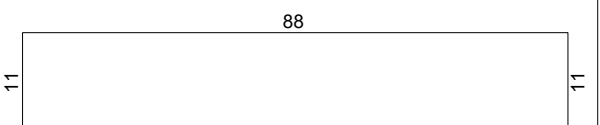Šipke - specifikacija (za jedan element)					
ozn	Oblik i mjere [cm]	Ø	Jed. dužina [m]	n [kom]	Ukupna dužina [m]
PREDGOTOVLJENI ELEMENT B2 (1 kom)					
1		12	4.30	5	21.50
2		12	1.10	20	22.00

Šipke - rekapitulacija (za jedan element)			
Ø [mm]	Ukupna dužina [m]	Jedinična težina [kg/m ³]	Težina [kg]
B500			
12	43.50	0.91	39.63
Ukupno (B500)			39.63

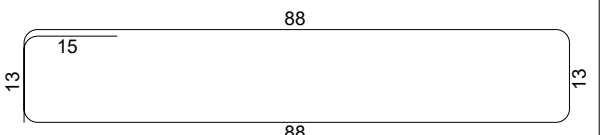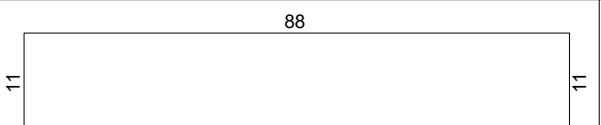Šipke - specifikacija (za jedan element)					
ozn	Oblik i mjere [cm]	Ø	Jed. dužina [m]	n [kom]	Ukupna dužina [m]
PREDGOTOVLJENI ELEMENT B3 (1 kom)					
1		12	2.30	5	11.50
2		12	1.10	10	11.00

Šipke - rekapitulacija (za jedan element)			
Ø [mm]	Ukupna dužina [m]	Jedinična težina [kg/m ³]	Težina [kg]
B500			
12	22.50	0.91	20.50
Ukupno (B500)			20.50

OBALA d.o.o. SPLIT		Broj projekta: 1173 / 21-1	Vrsta:	GRAĐEVINSKI PROJEKT
			Faza:	GLAVNI PROJEKT
Investitor:	GRAD ZADAR Narodni trg br.1, 23 000 Zadar			
Naziv i lokacija zahvata	SANACIJA GATA I OBALNOG ZIDA U UVALI FOŠA, GRAD ZADAR Dio kat.čest. 4833/1 k.o. Zadar			
Sadržaj:	PRIKAZ SANACIJSKIH RADOVA - 1. CJELINA ARMATURNI PLAN PREDGOTOVLJENIH ELEMENATA B2 i B3			
Projektant:	dr. sc. GORAN VEGO,dipl.ing.građ.			
Suradnici:	TONKO FALDIĆ, mag.ing.aedif. NIKOLA MARČIĆ, mag.ing.aedif. DUŠKO ŠIMUNOVIĆ, građ.teh.	Datum:	Studeni 2021.g.	
		Mjerilo:	1:25	
		List br.	3.1.11.	


PRIKAZ SANACIJSKIH RADOVA - 1. CJELINA

DETALJ SIDRENJA BETONSKE OBLOGE

MJ 1:10

DETALJ SIDRENJA BETONSKE OBLOGE


POPREČNI PRESJEK
mj. 1:20

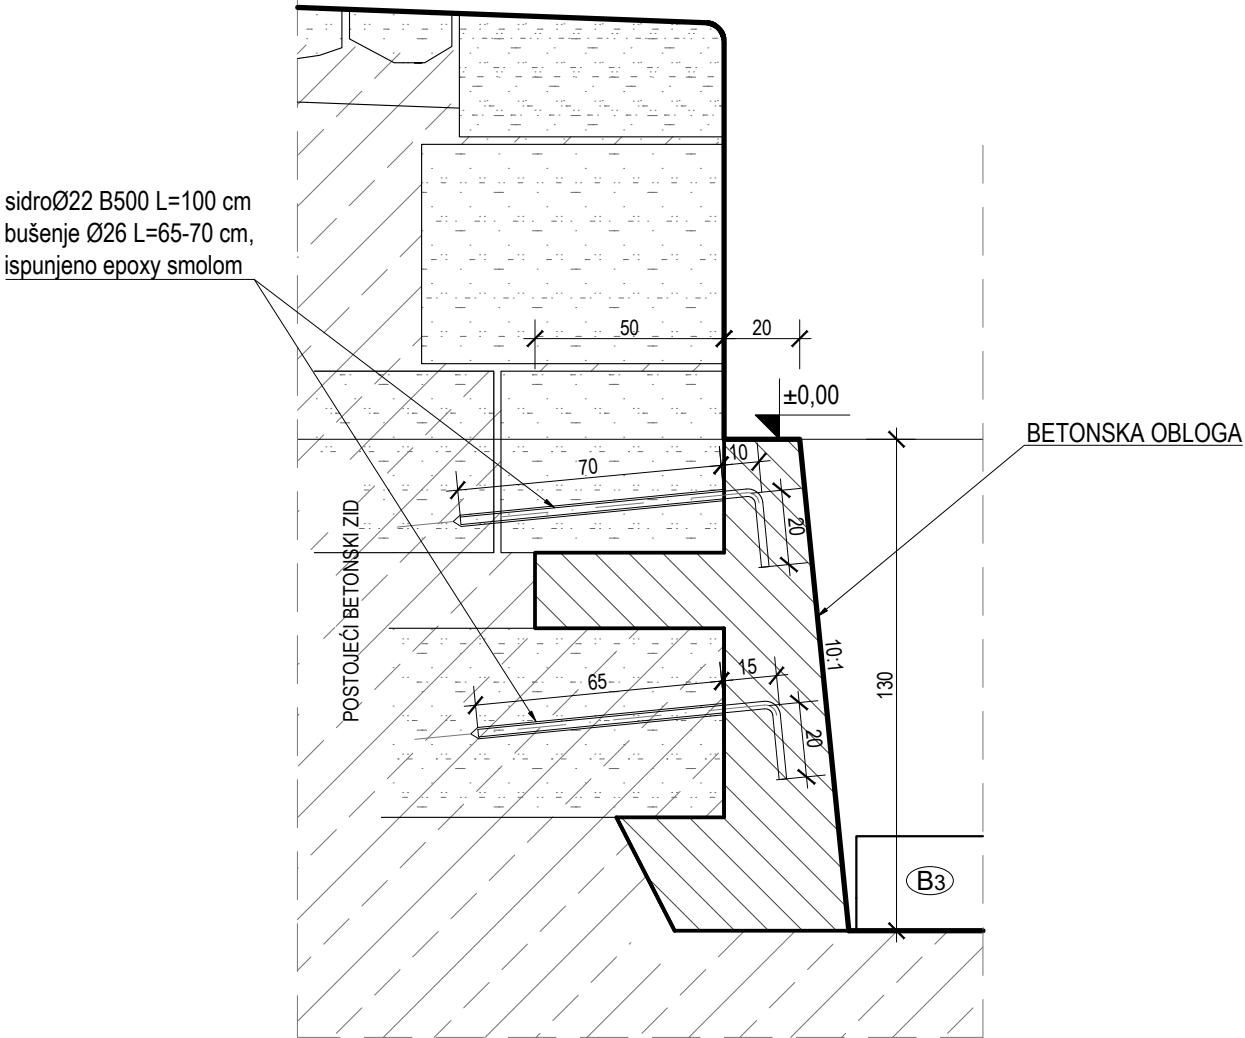


OBALA d.o.o. <i>SPLIT</i>		Broj projekta: 1173 / 21-1	Vrsta: GRAĐEVINSKI PROJEKT
		Faza:	GLAVNI PROJEKT
Investitor:	GRAD ZADAR Narodni trg br.1, 23 000 Zadar		
Naziv i lokacija zahvata	SANACIJA GATA I OBALNOG ZIDA U UVALI FOŠA, GRAD ZADAR Dio kat.čest. 4833/1 k.o. Zadar		
Sadržaj:	PRIKAZ SANACIJSKIH RADOVA - 1. CJELINA DETALJ SIDRENJA BETONSKE OBLOGE		
Projektant:	dr. sc. GORAN VEGO , dipl.ing.građ.		
Suradnici:	TONKO FALDIĆ , mag.ing.aedif. NIKOLA MARČIĆ , mag.ing.aedif. DUŠKO ŠIMUNOVIĆ , građ.teh.	Datum:	Studen 2021.g.
		Mjerilo:	1:10
		List br.	3.1.13.

DETALJ UGRADNJE PRSTENA ZA PRIVEZ PLOVILA NA MJESTU NOVOG NADMORSKOG ZIDA I UGRADNJE NOVIH OBLOŽNICA

PRESJEK
mj 1:10

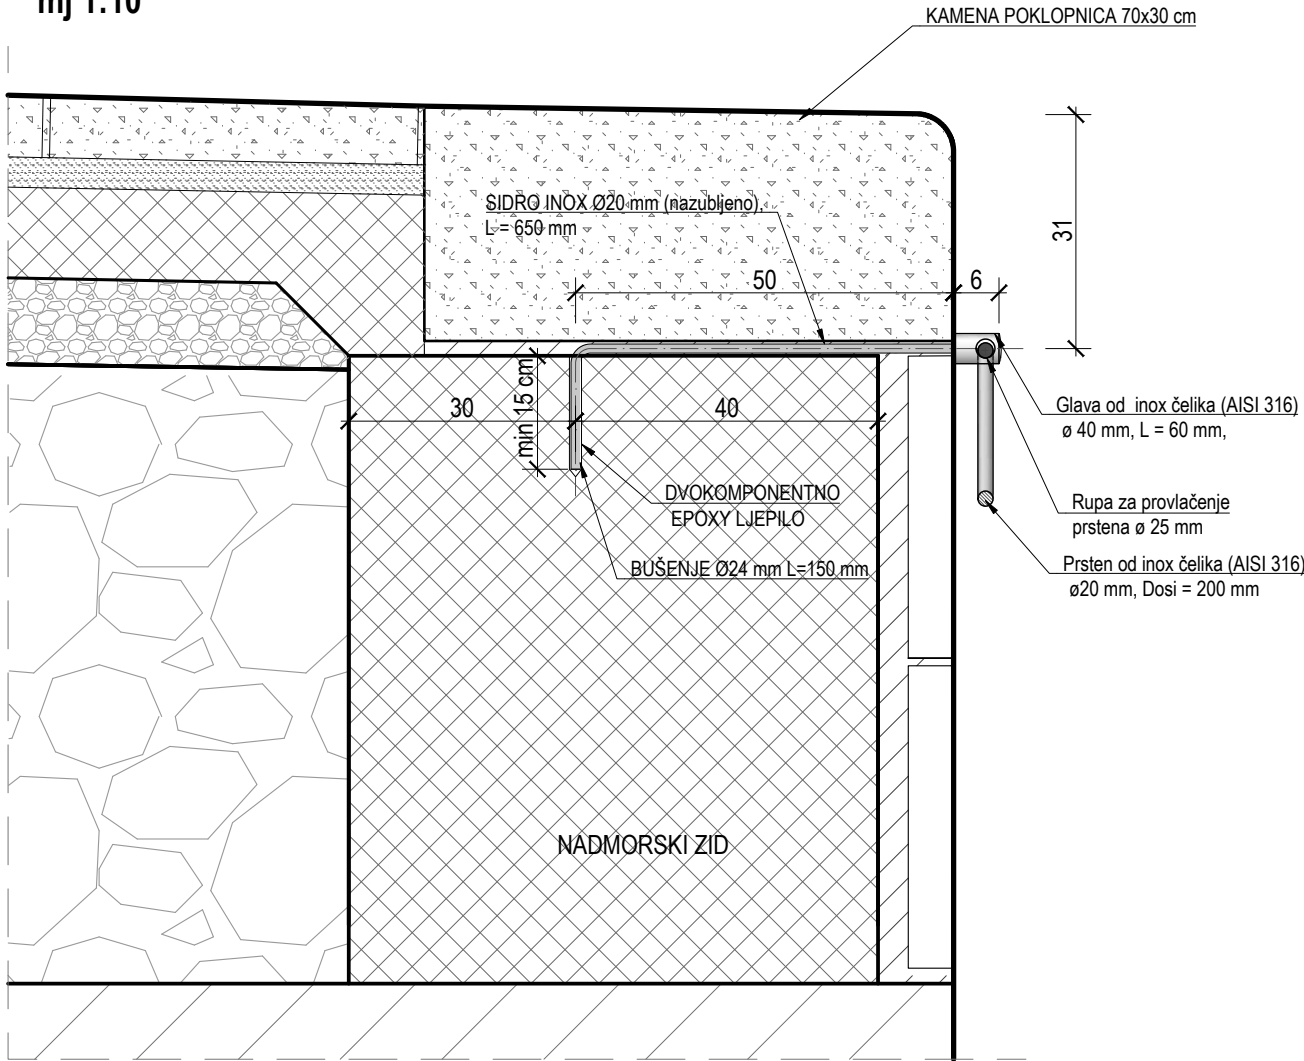

POGLED
mj 1:10

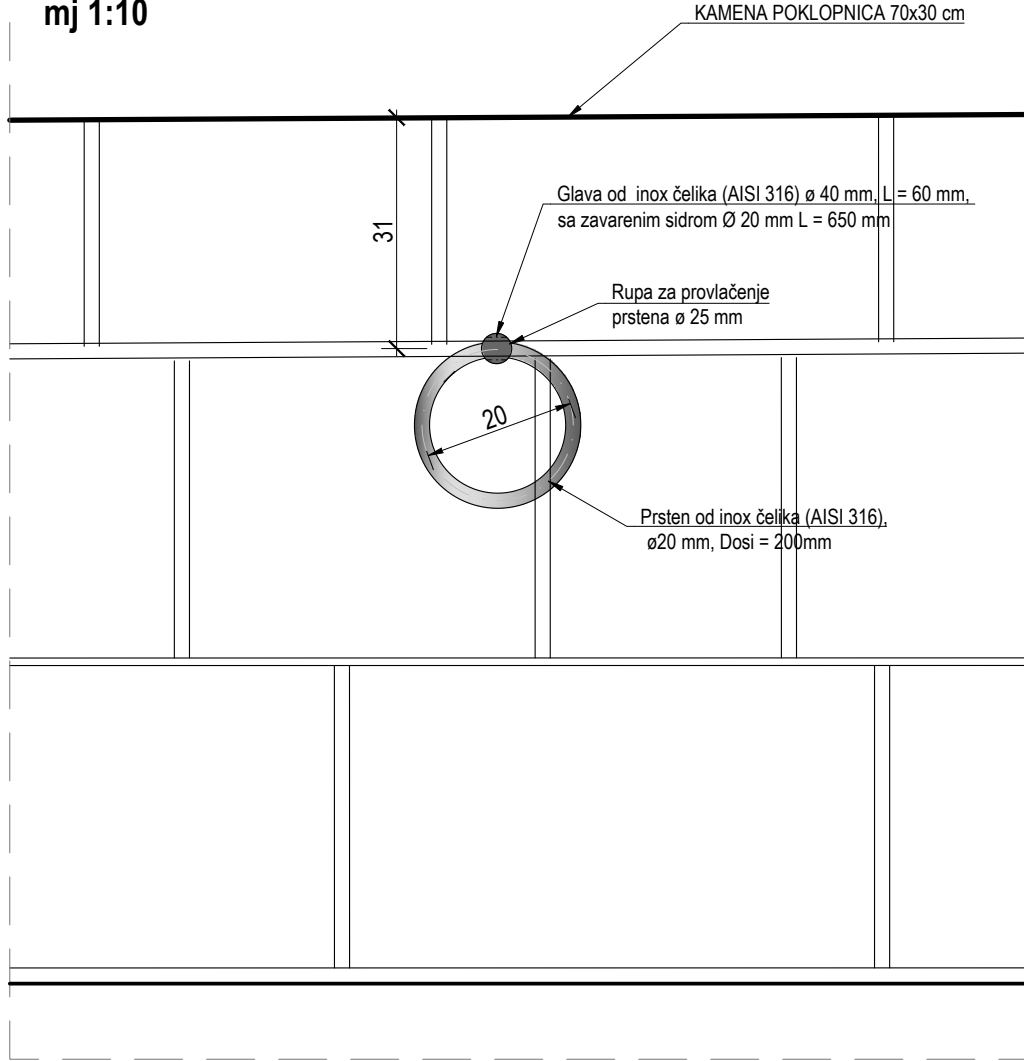


IZRAČUN MASE ZA JEDAN PRSTEN:
SIDRO..... 0,65 m x 2,47 kg/m = 1,61 kg
GLAVA..... 0,06 m x 9,86 kg/m = 0,6 kg
PRSTEN..... 0,63 m x 2,47 kg/m = 1,56 kg

UKUPNA MASA = 3,77 kg

DETALJ UGRADNJE KAMENIH POKLOPNICA I OBLOŽNICA NA MJESTU NOVOG NADMORSKOG ZIDA


PRESJEK
mj 1:10

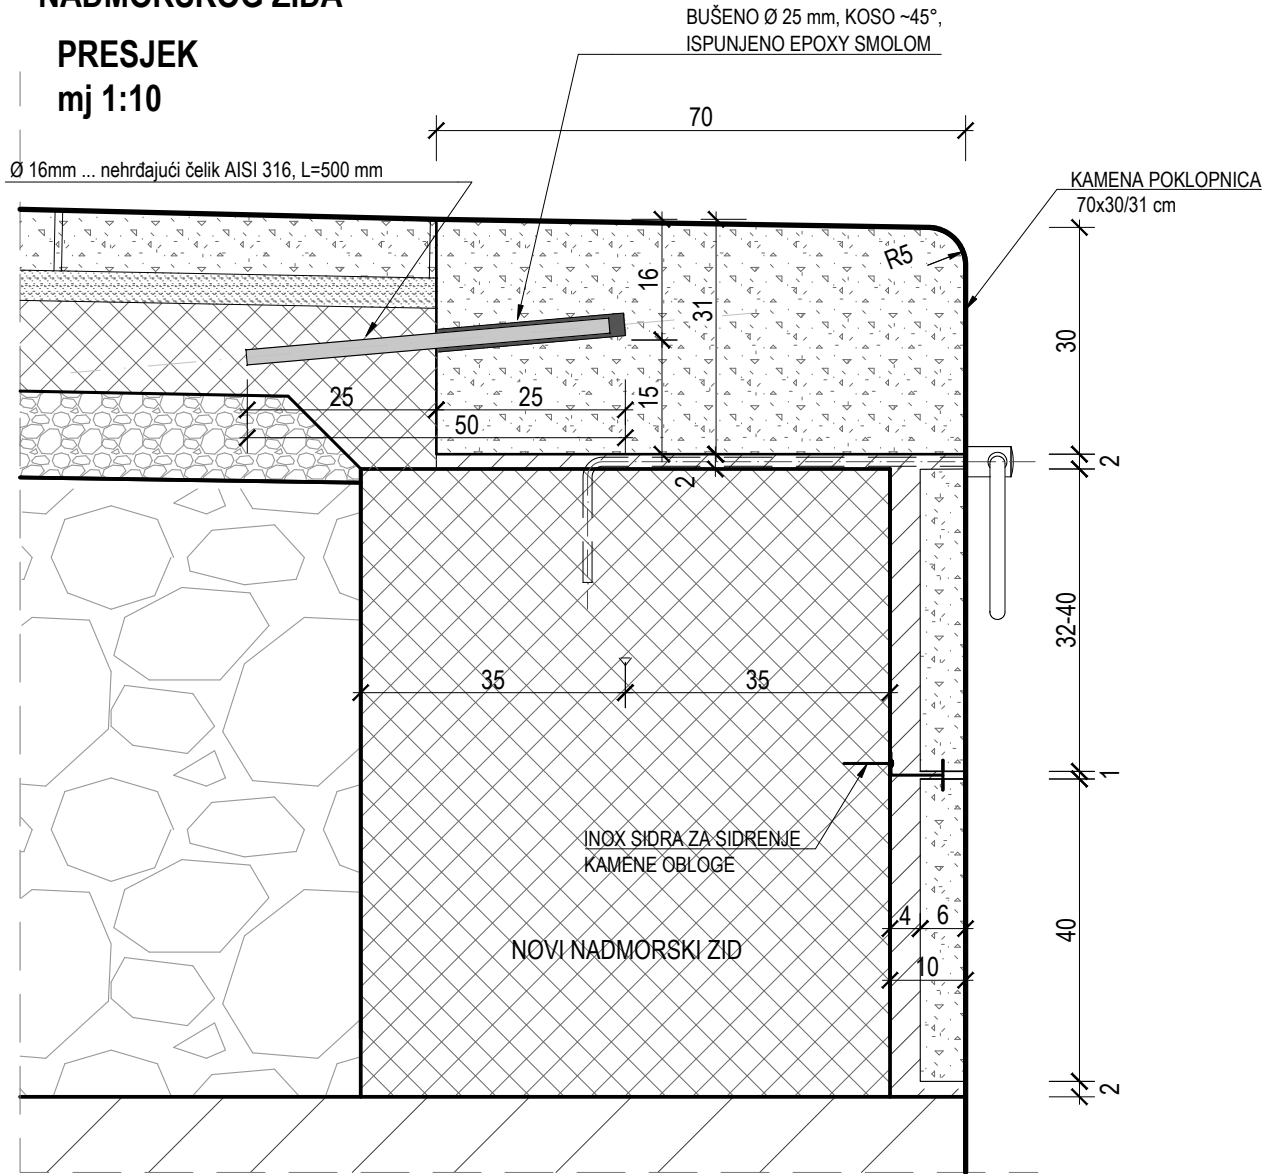


PRIKAZ SANACIJSKIH RADOVA - 1. CJELINA
DETALJ UGRADNJE PRSTENA ZA PRIVEZ PLOVILA I KAMENIH POKLOPNICA I OBLOŽNICA

MJ 1:10


OBALA d.o.o. SPLIT		Broj projekta: 1173 / 21-1		Vrsta:	GRAĐEVINSKI PROJEKT
				Faza:	GLAVNI PROJEKT
Investitor:	GRAD ZADAR Narodni trg br.1, 23 000 Zadar				
Naziv i lokacija zahvata	SANACIJA GATA I OBALNOG ZIDA U UVALI FOŠA, GRAD ZADAR Dio kat.čest. 4833/1 k.o. Zadar				
Sadržaj:	PRIKAZ SANACIJSKIH RADOVA - 1. CJELINA DETALJ UGRADNJE PRSTENA ZA PRIVEZ PLOVILA I KAMENIH POKLOPNICA I OBLOŽNICA				
Projektant:	dr. sc. GORAN VEGO,dipl.ing.građ.				
Suradnici:	TONKO FALDIĆ, mag.ing.aedif. NIKOLA MARČIĆ, mag.ing.aedif. DUŠKO ŠIMUNOVIĆ, građ.teh.	Datum:	Studeni 2021.g.		
		Mjerilo:	1:10		
		List br.	3.1.14.		

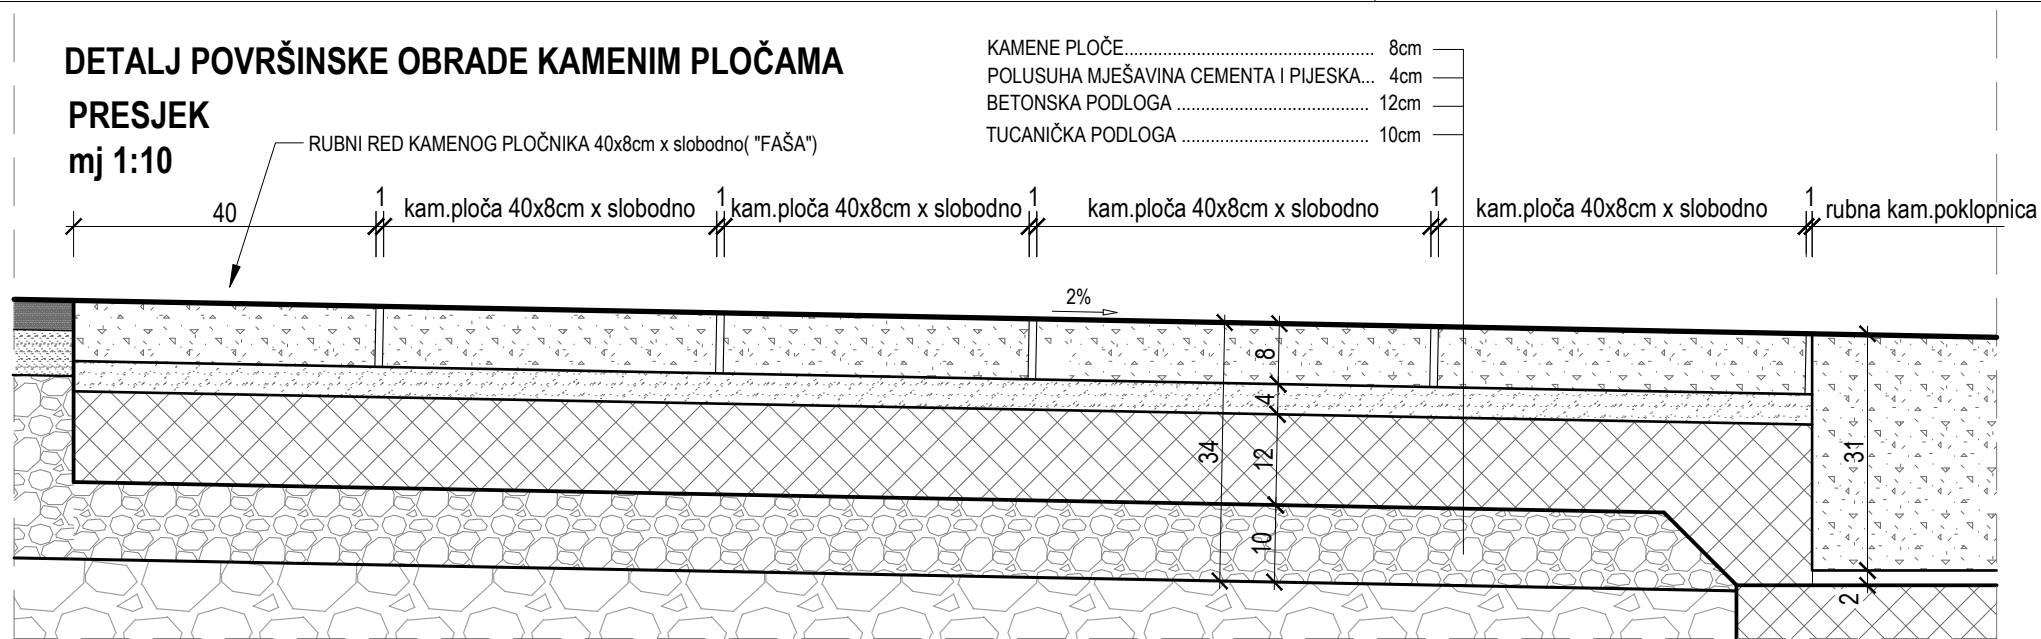

DETALJ POVRŠINSKE OBRAD ASFALTOM NA NOVOJ OBALNOJ KONSTRUKCIJI

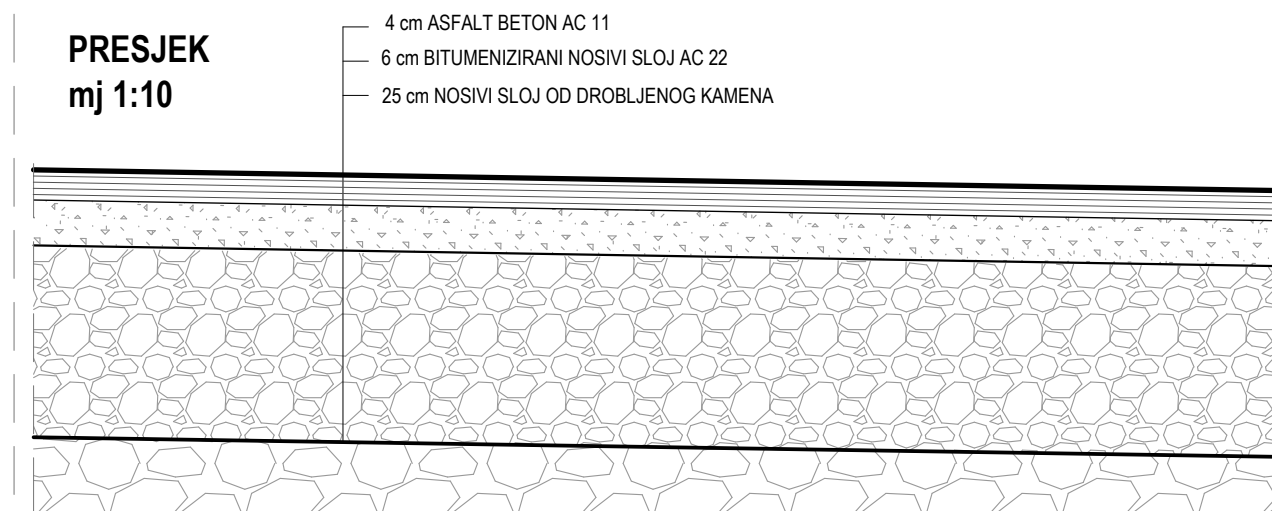

DETALJ POVRŠINSKE OBRAD ASFALTOM NA POSTOJEĆOJ OBALNOJ KONSTRUKCIJI

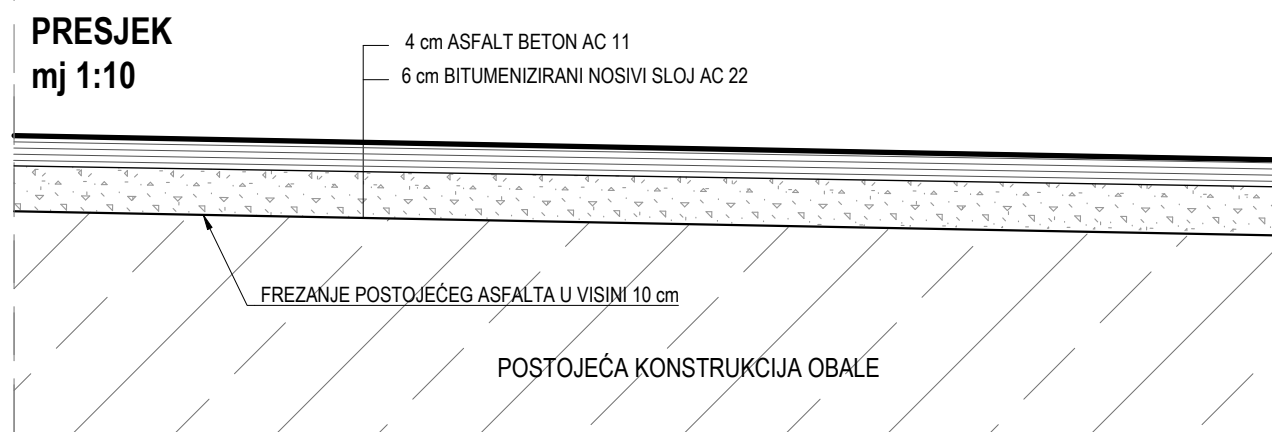


PRIKAZ SANACIJSKIH RADOVA - 1. CJELINA

DETALJI POVRŠINSKE OBRAD

MJ 1:10

OBALA d.o.o. SPLIT		Broj projekta: 1173 / 21-1		Vrsta: GRAĐEVINSKI PROJEKT
				Faza: GLAVNI PROJEKT
Investitor:	GRAD ZADAR Narodni trg br.1, 23 000 Zadar			
Naziv i lokacija zahvata	SANACIJA GATA I OBALNOG ZIDA U UVALI FOŠA, GRAD ZADAR Dio kat.čest. 4833/1 k.o. Zadar			
Sadržaj:	PRIKAZ SANACIJSKIH RADOVA - 1. CJELINA DETALJI POVRŠINSKE OBRAD			
Projektant:	dr. sc. GORAN VEGO ,dipl.ing.građ.			
Suradnici:	TONKO FALDIĆ , mag.ing.aedif. NIKOLA MARČIĆ , mag.ing.aedif. DUŠKO ŠIMUNOVIĆ , građ.teh.	Datum:	Studeni 2021.g.	
		Mjerilo:	1:10	
		List br.	3.1.15.	


3.2 DRUGA CJELINA

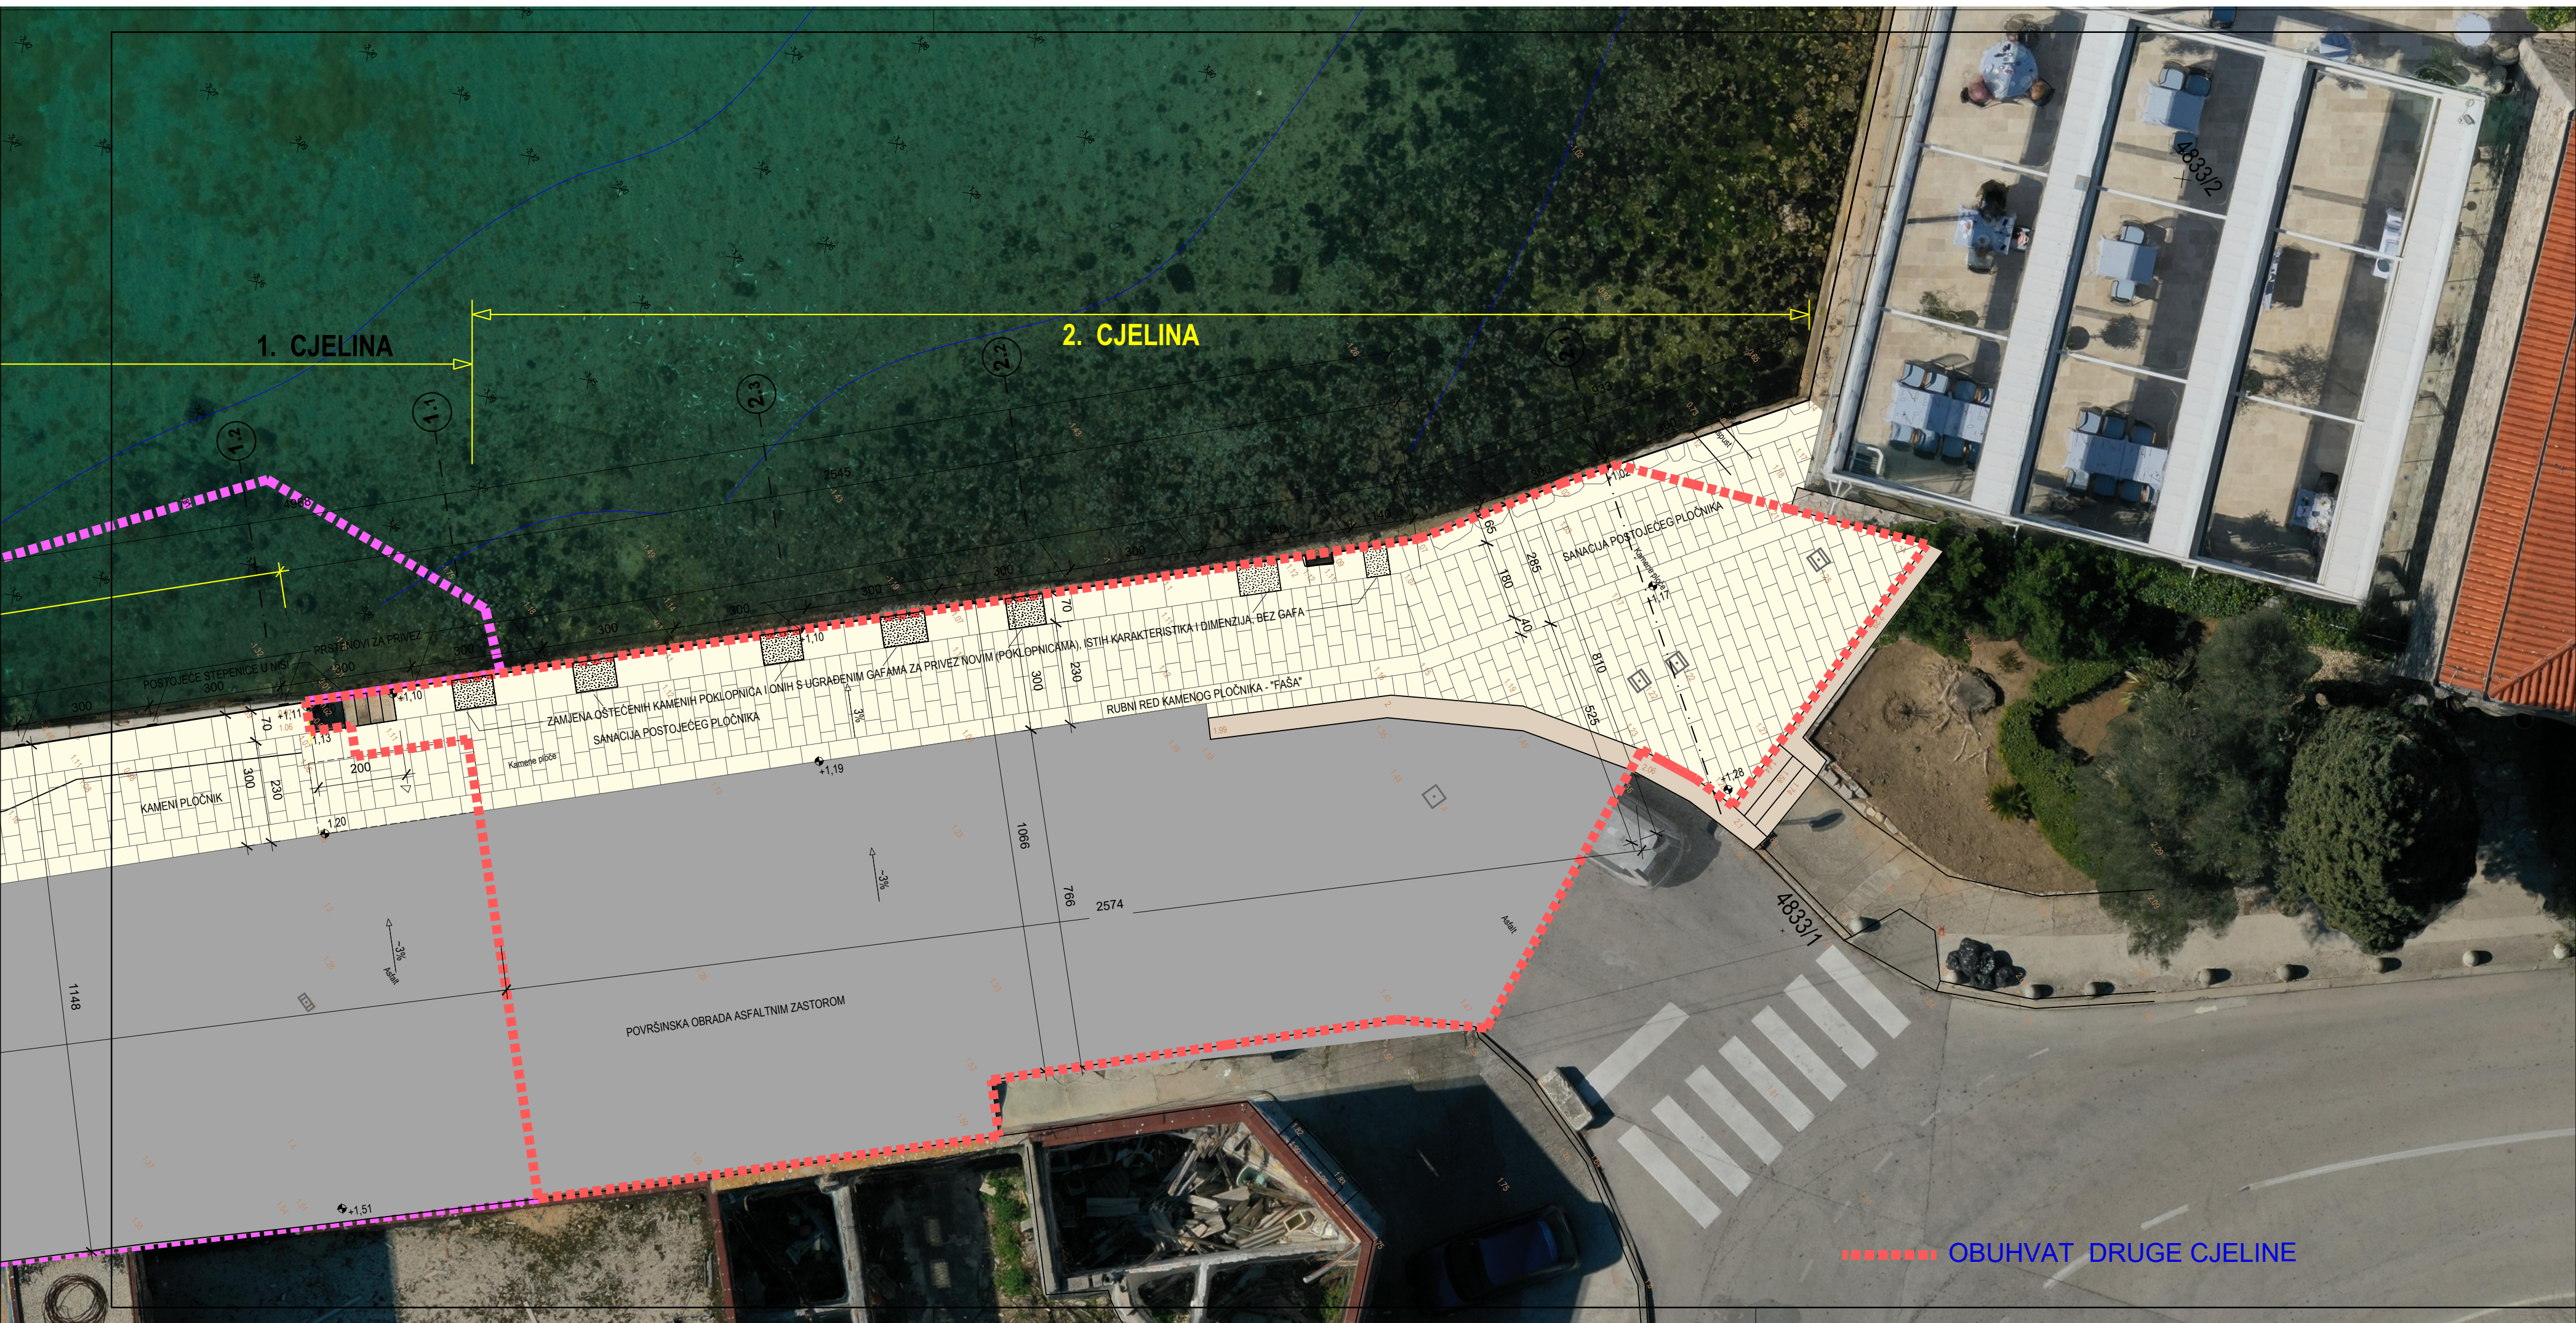

PRIKAZ SANACIJSKIH RADOVA - 2. CJELINA

TLOCRT RADOVA

MJ 1:100

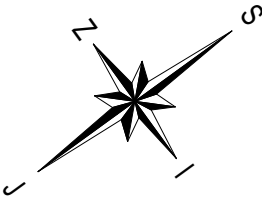


OBALA d.o.o. SPLIT	Broj projekta: 1173 / 21-1	Vrsta:	GRAĐEVINSKI PROJEKT
		Faza:	GLAVNI PROJEKT
Investitor:	GRAD ZADAR Narodni trg br.1, 23 000 Zadar		
Naziv i lokacija zahvata	SANACIJA GATA I OBALNOG ZIDA U UVALI FOŠA, GRAD ZADAR Dio kat.čest. 4833/1 k.o. Zadar		
Sadržaj:	PRIKAZ SANACIJSKIH RADOVA - 2. CJELINA TLOCRT RADOVA		
Projektant:	dr. sc. GORAN VEGO,dipl.ing.građ.		
Suradnici:	TONKO FALDIĆ, mag.ing.aedif. NIKOLA MARČIĆ, mag.ing.aedif. DUŠKO ŠIMUNOVIĆ, građ.teh.	Datum:	Studeni 2021.g.
		Mjerilo:	1 : 100
		List br.	3.2.1.

PRIKAZ SANACIJSKIH RADOVA - 2. CJELINA

RAZVIJENI POGLED NA OBALNI ZID

MJ 1:50

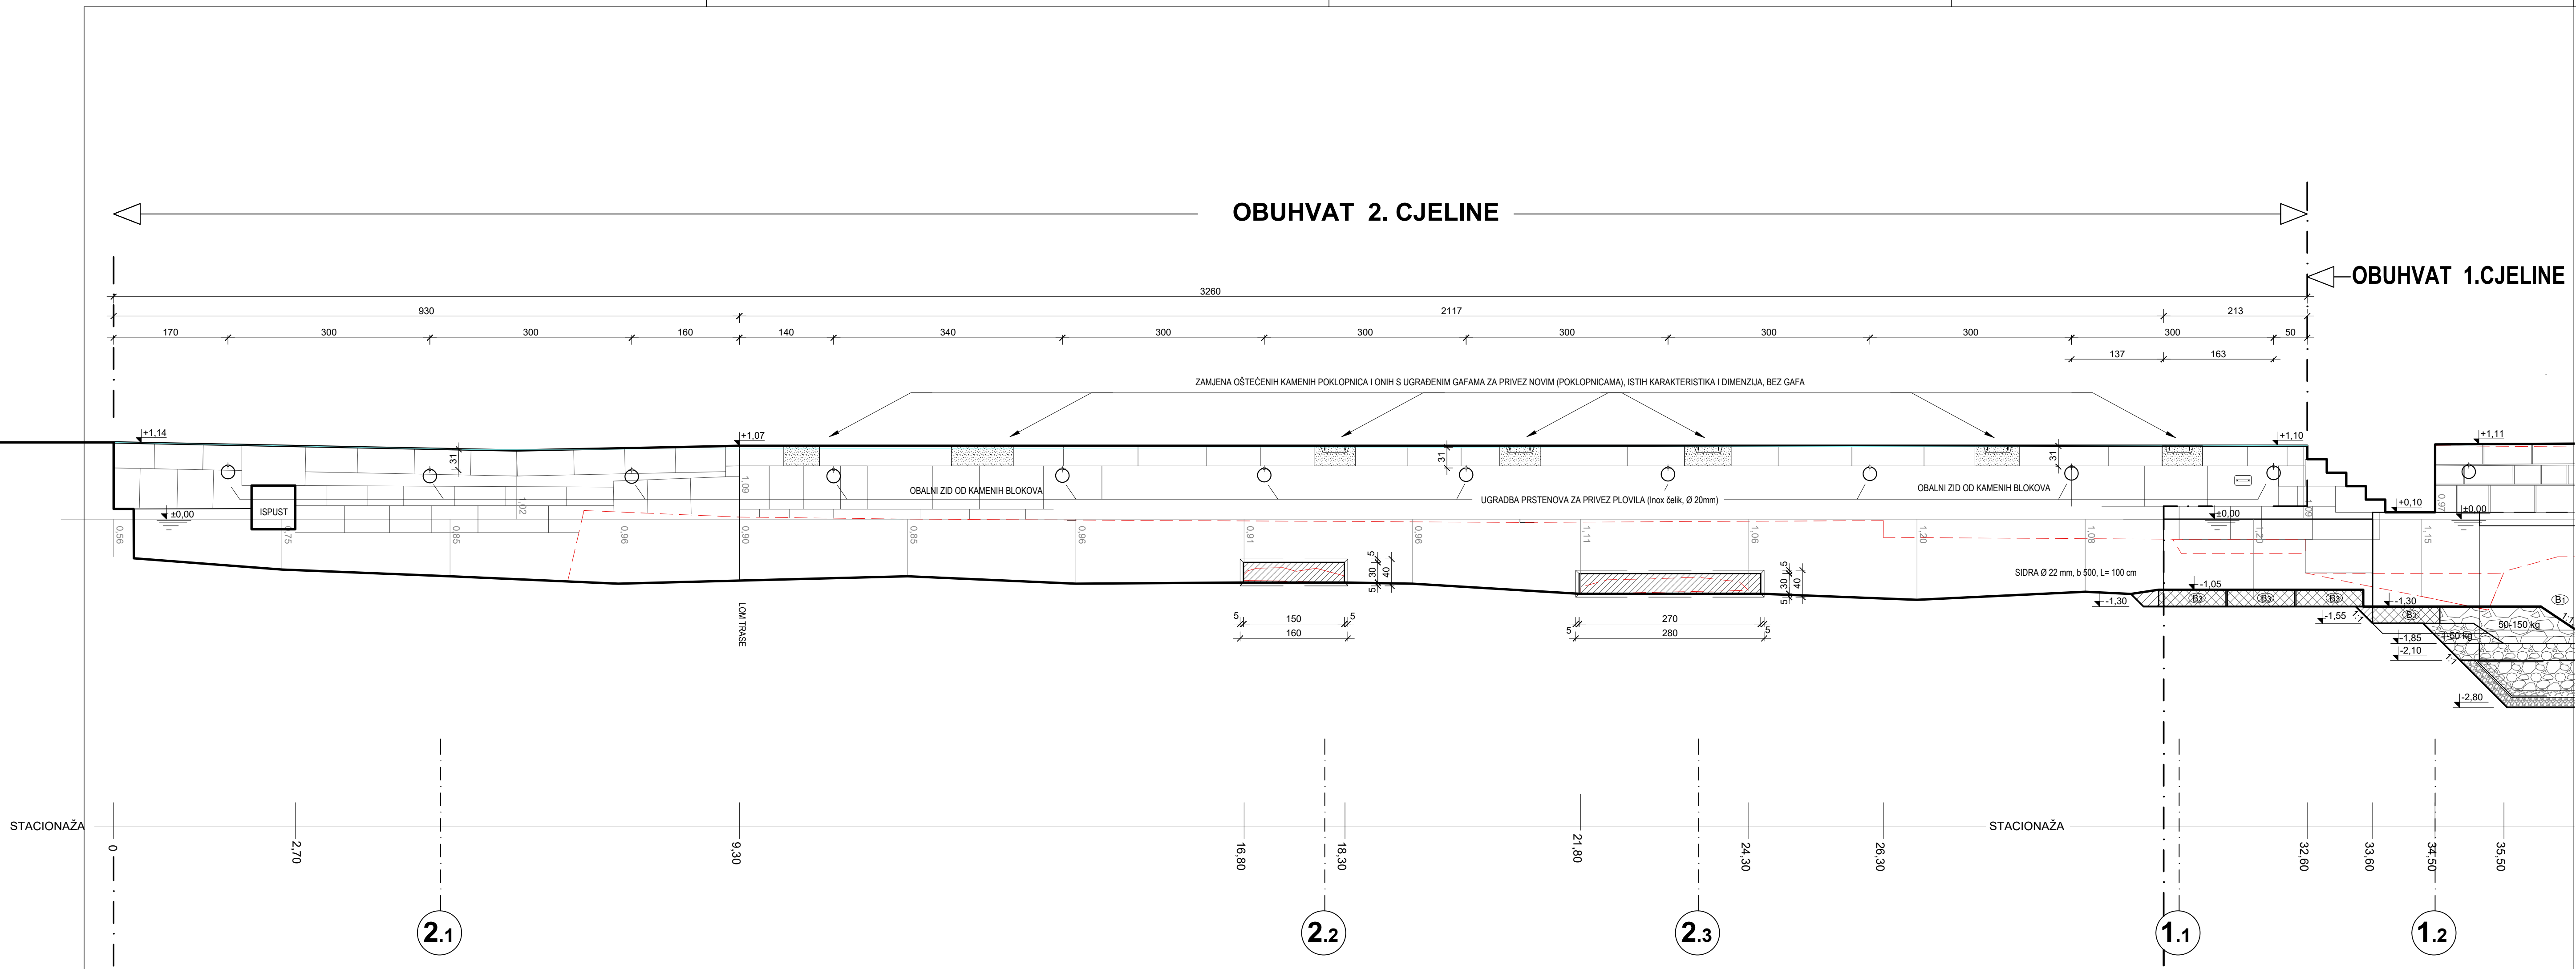


OBALA d.o.o. SPLIT		Broj projekta: 1173 / 21-1		Vrsta:	GRAĐEVINSKI PROJEKT
				Faza:	GLAVNI PROJEKT
Investitor:	GRAD ZADAR Narodni trg br.1, 23 000 Zadar				
Naziv i lokacija zahvata	SANACIJA GATA I OBALNOG ZIDA U UVALI FOŠA, GRAD ZADAR Dio kat.čest. 4833/1 k.o. Zadar				
Sadržaj:	PRIKAZ SANACIJSKIH RADOVA - 2. CJELINA RAZVIJENI POGLED NA OBALNI ZID				
Projektant:	dr. sc. GORAN VEGO ,dipl.ing.građ.				
Suradnici:	TONKO FALDIĆ , mag.ing.aedif. NIKOLA MARČIĆ , mag.ing.aedif. DUŠKO ŠIMUNOVIĆ , građ.teh.	Datum:	Studeni 2021.g.		
		Mjerilo:	1 : 50		
		List br.	3.2.2.		

PRESJEK 2.1

PRIKAZ SANACIJSKIH RADOVA - 2. CJELINA


PRESJEK 2.1

MJ 1:50

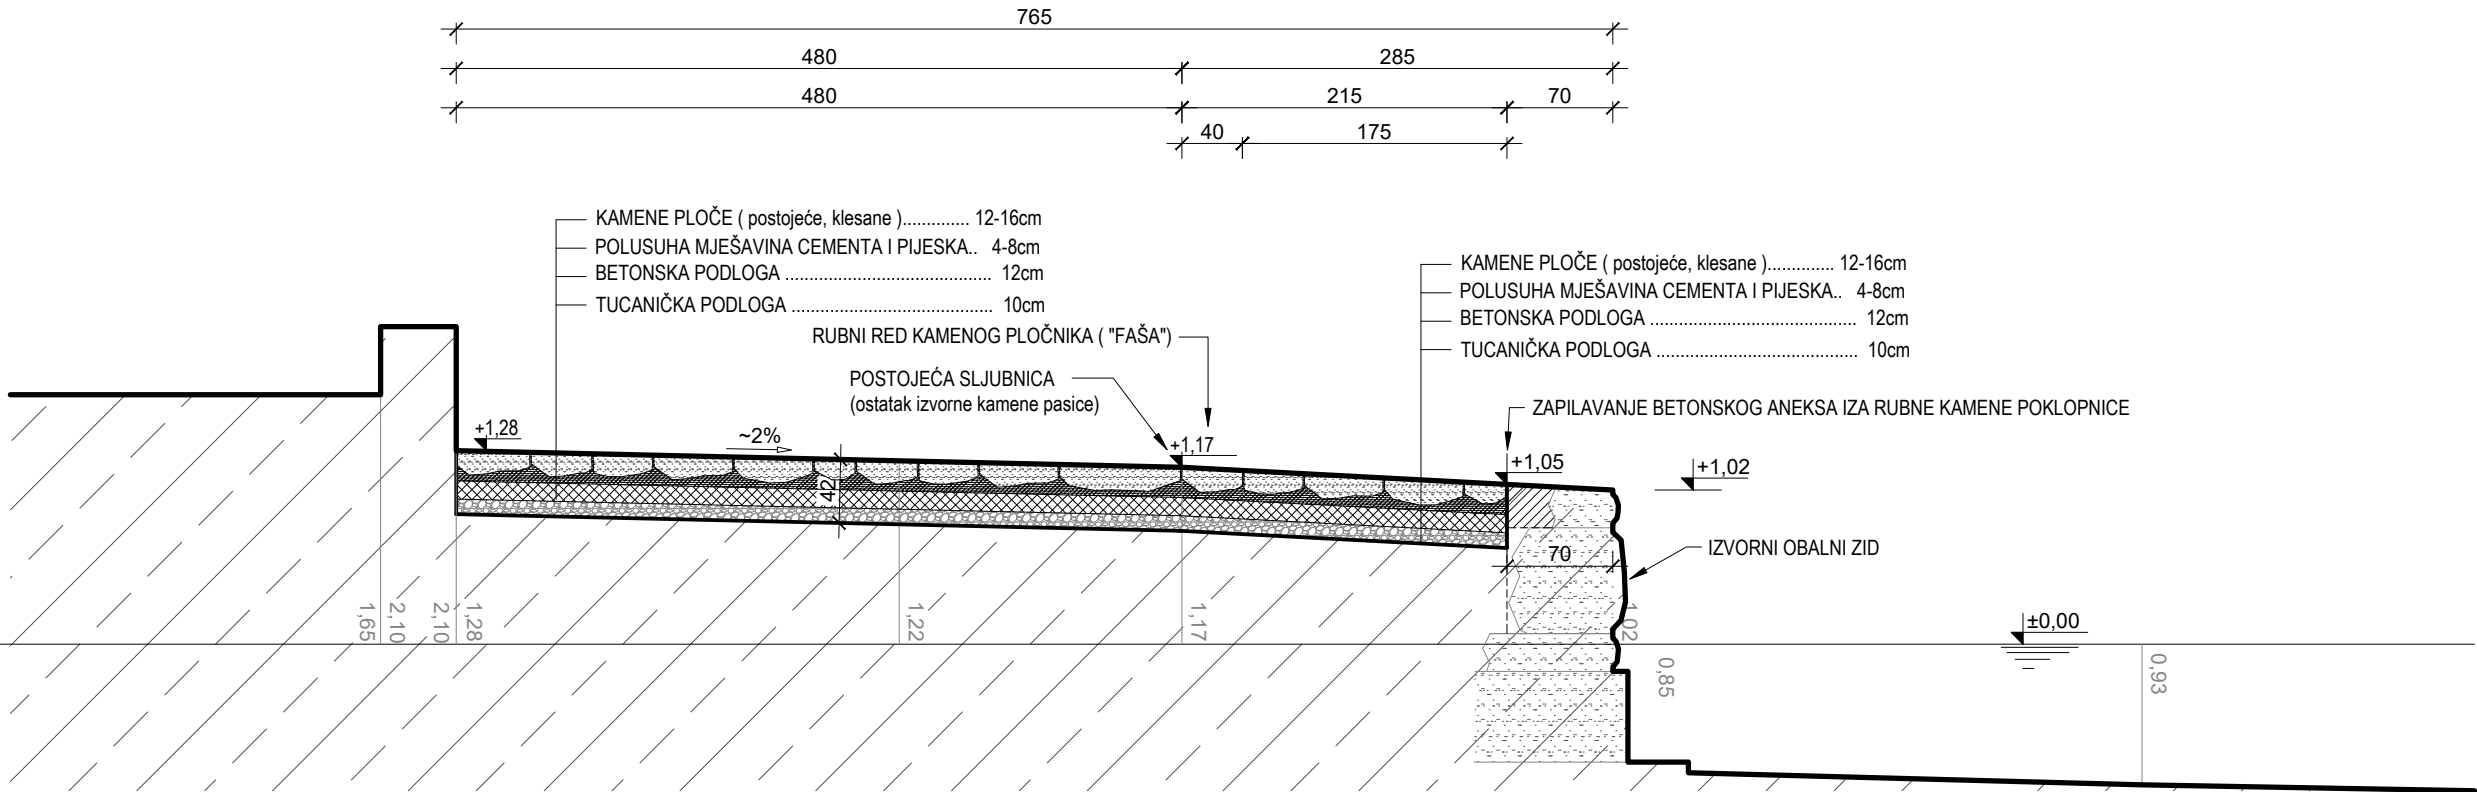

OBALA d.o.o. SPLIT		Broj projekta: 1173 / 21-1		Vrsta: GRAĐEVINSKI PROJEKT
				Faza: GLAVNI PROJEKT
Investitor:	GRAD ZADAR Narodni trg br.1, 23 000 Zadar			
Naziv i lokacija zahvata	SANACIJA GATA I OBALNOG ZIDA U UVALI FOŠA, GRAD ZADAR Dio kat.čest. 4833/1 k.o. Zadar			
Sadržaj:	PRIKAZ SANACIJSKIH RADOVA - 2. CJELINA PRESJEK 2.1			
Projektant:	dr. sc. GORAN VEGO,dipl.ing.građ.			
Suradnici:	TONKO FALDIĆ, mag.ing.aedif. NIKOLA MARČIĆ, mag.ing.aedif. DUŠKO ŠIMUNOVIĆ, građ.teh.		Datum:	Studeni 2021.g.
			Mjerilo:	1 : 50
			List br.	3.2.3.

PRESJEK 2.2

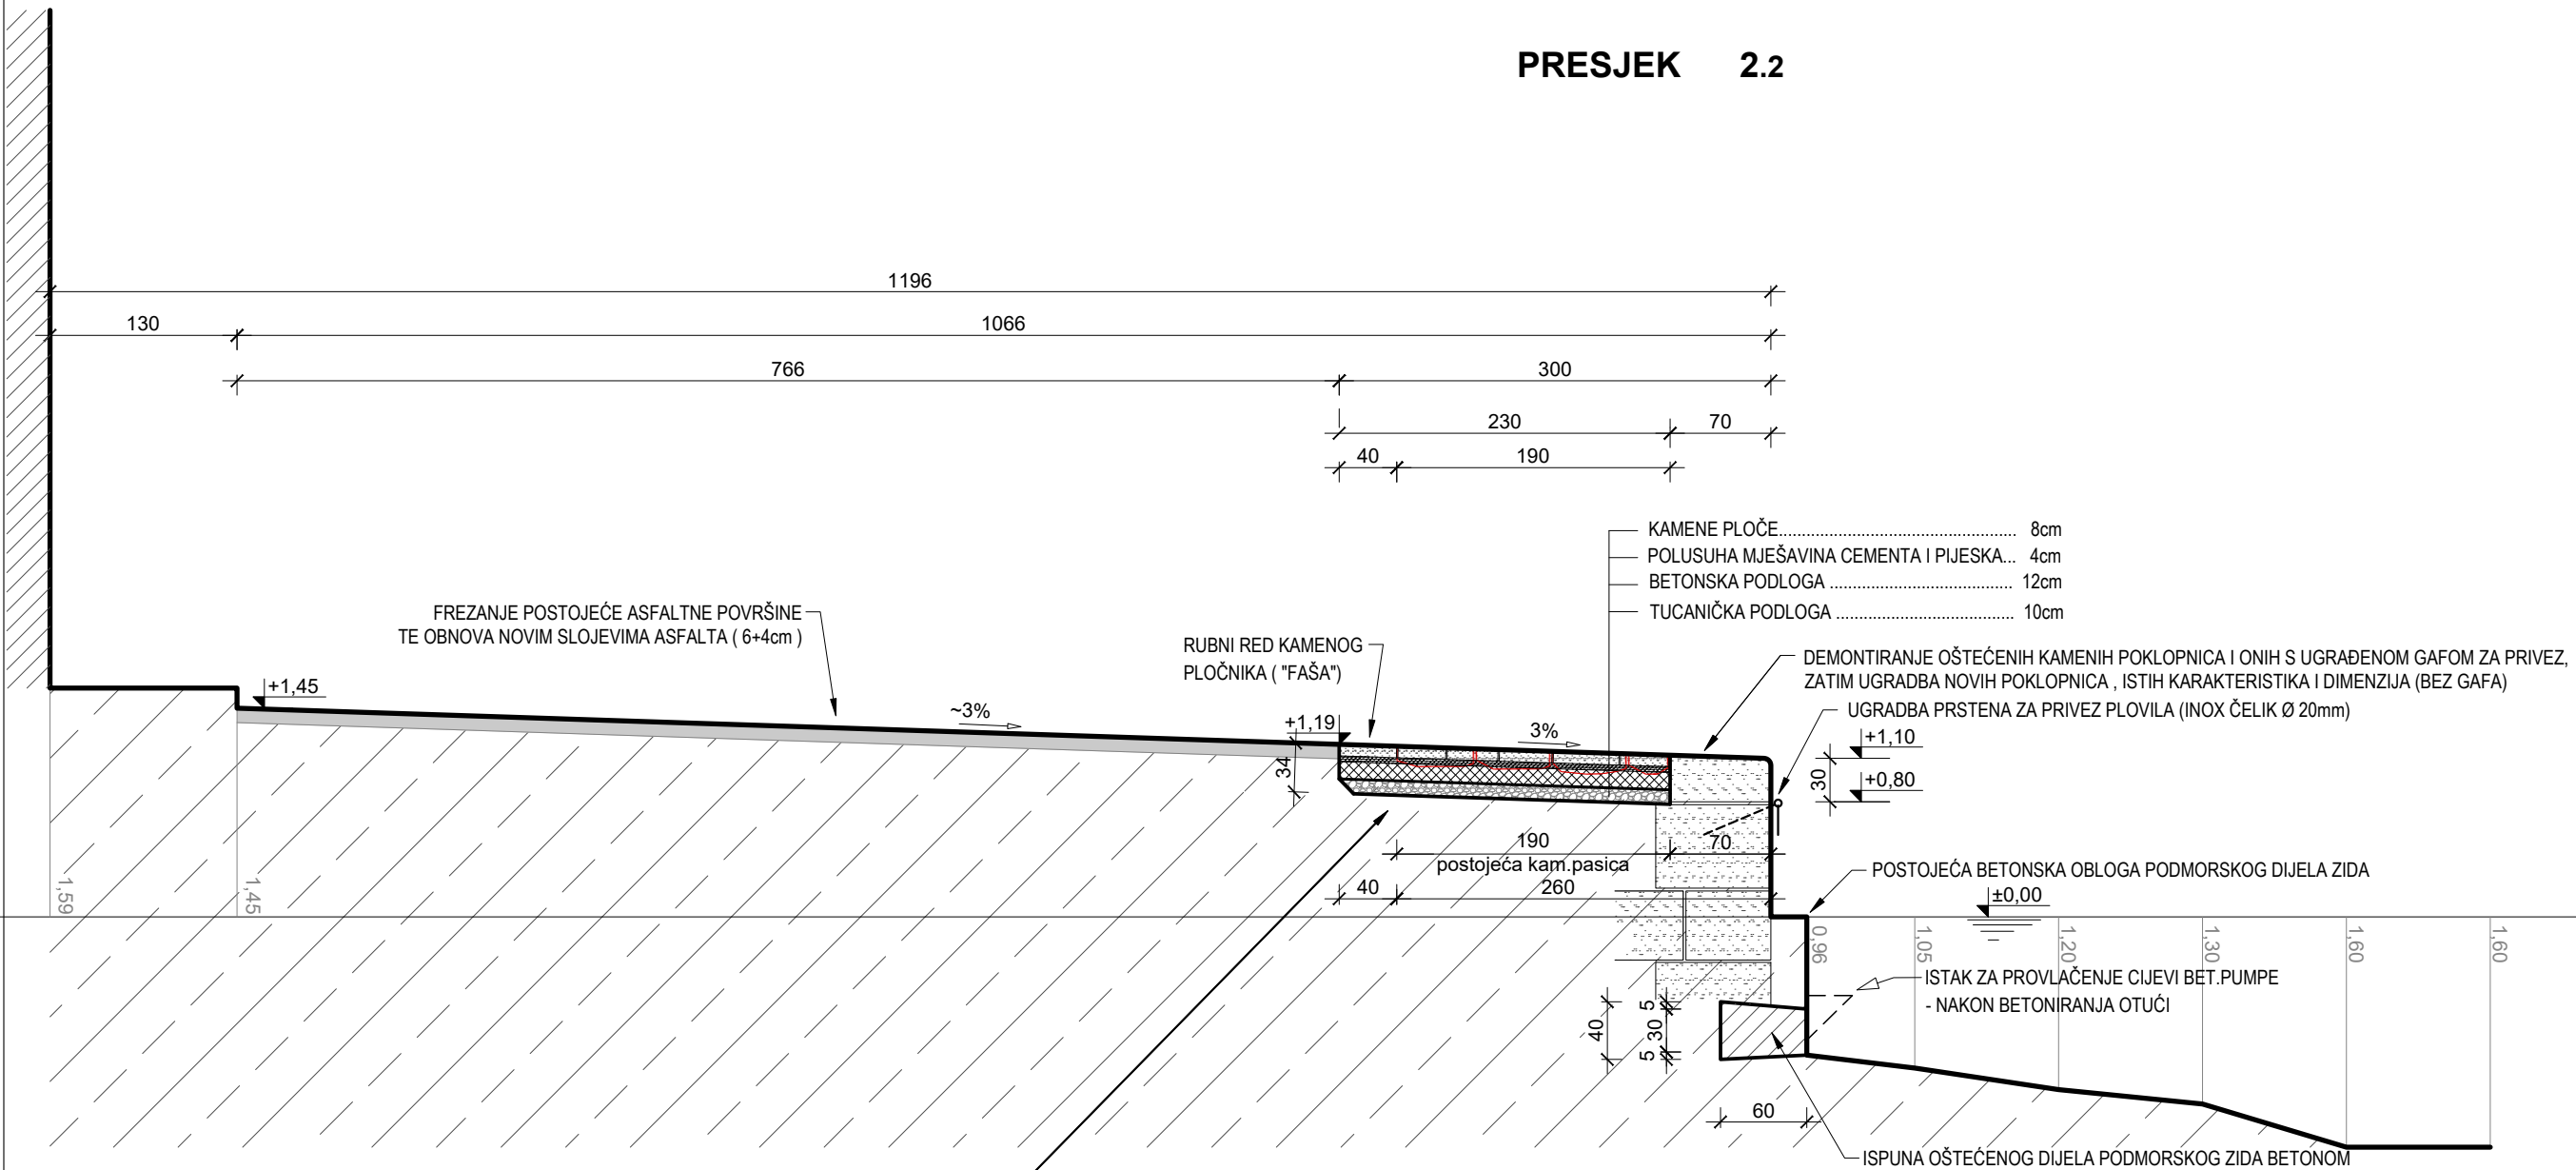

NAPOMENA: - Postojeći kameni pločnik na zaobalnoj površini se sanira na način da se pažljivo demontiraju postojeće klesane ploče, izdvoje one koje nisu oštećene, očiste, po potrebi dodatno obrade te ponovno ugrade
- Ugradbu postojećih klesanih ploča započeti na sjevernom kraju zahvata (kod restorana) te nastaviti prema jugu, sve dok ih ima
- Nastavljajući se na cjelinu popločanoj postojećim klesanim pločama, ugrađuju se pilane kamene ploče bojom i strukturom istih ili sličnih karakteristika , dimenzija 40 x 8cm x slobodno
- Za dio površine gdje se ugrađuju postojeće klesane ploče, betonska i tucanička podloga (12 + 10cm) se izvode na kotama koje su niža za 8cm od prikazane ovim projektom (20cm niže od završno uređene površine)


PRIKAZ SANACIJSKIH RADOVA - 2. CJELINA

PRESJEK 2.2

MJ 1:50


OBALA d.o.o. SPLIT		Broj projekta: 1173 / 21-1		Vrsta:	GRAĐEVINSKI PROJEKT				
		Faza:		GLAVNI PROJEKT					
Investitor:	GRAD ZADAR Narodni trg br.1, 23 000 Zadar								
Naziv i lokacija zahvata	SANACIJA GATA I OBALNOG ZIDA U UVALI FOŠA, GRAD ZADAR Dio kat.čest. 4833/1 k.o. Zadar								
Sadržaj:	PRIKAZ SANACIJSKIH RADOVA - 2. CJELINA PRESJEK 2.2								
Projektant:	dr. sc. GORAN VEGO,dipl.ing.građ.								
Suradnici:	TONKO FALDIĆ, mag.ing.aedif. NIKOLA MARČIĆ, mag.ing.aedif. DUŠKO ŠIMUNOVIĆ, građ.teh.			Datum:	Studeni 2021.g.				
				Mjerilo:	1 : 50				
				List br.	3.2.4.				

PRESJEK
mj 1:10

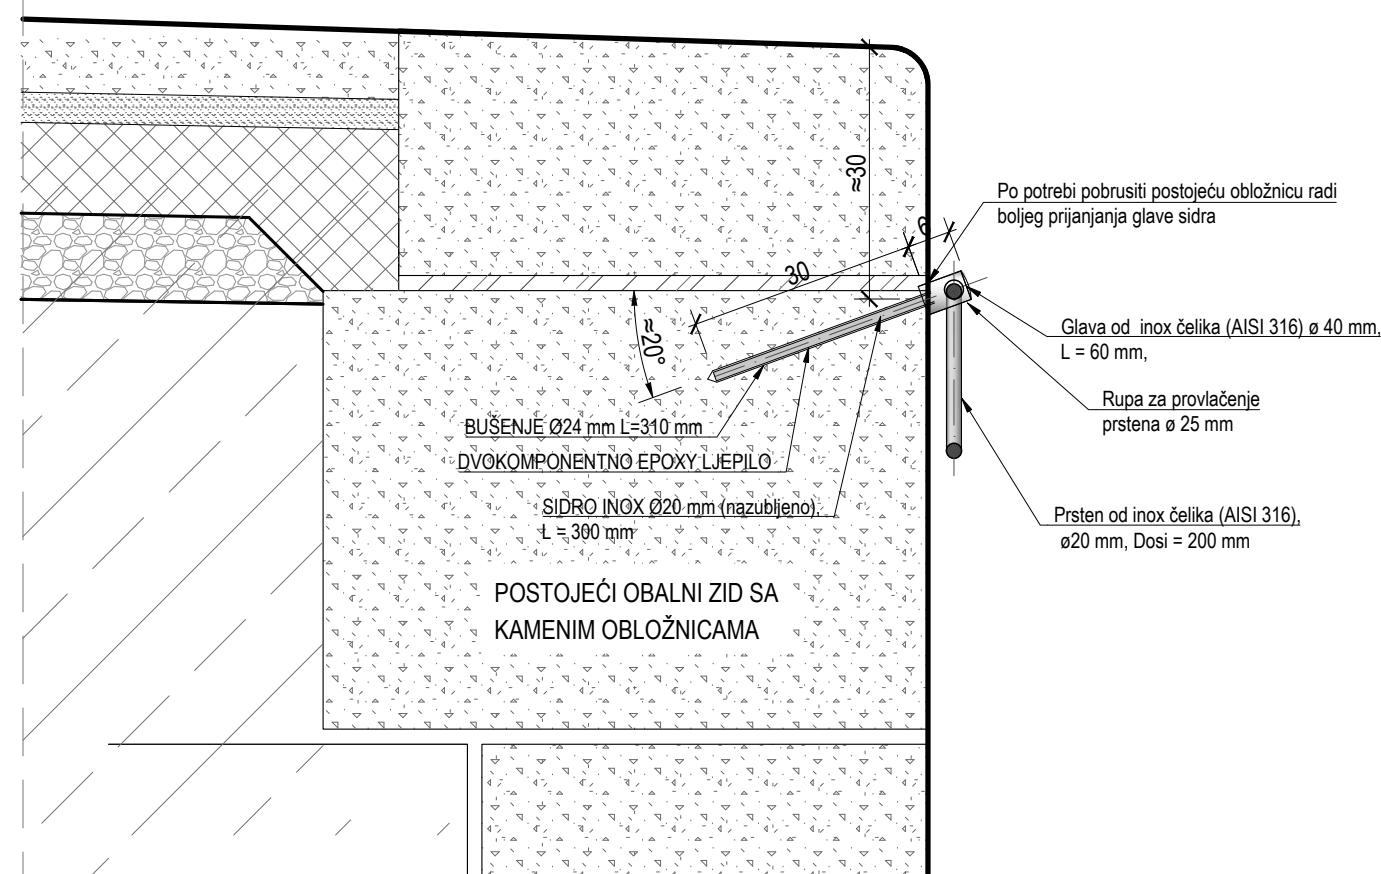

UKUPNA MASA = 2,90 kg

PRESJEK
mj 1:10

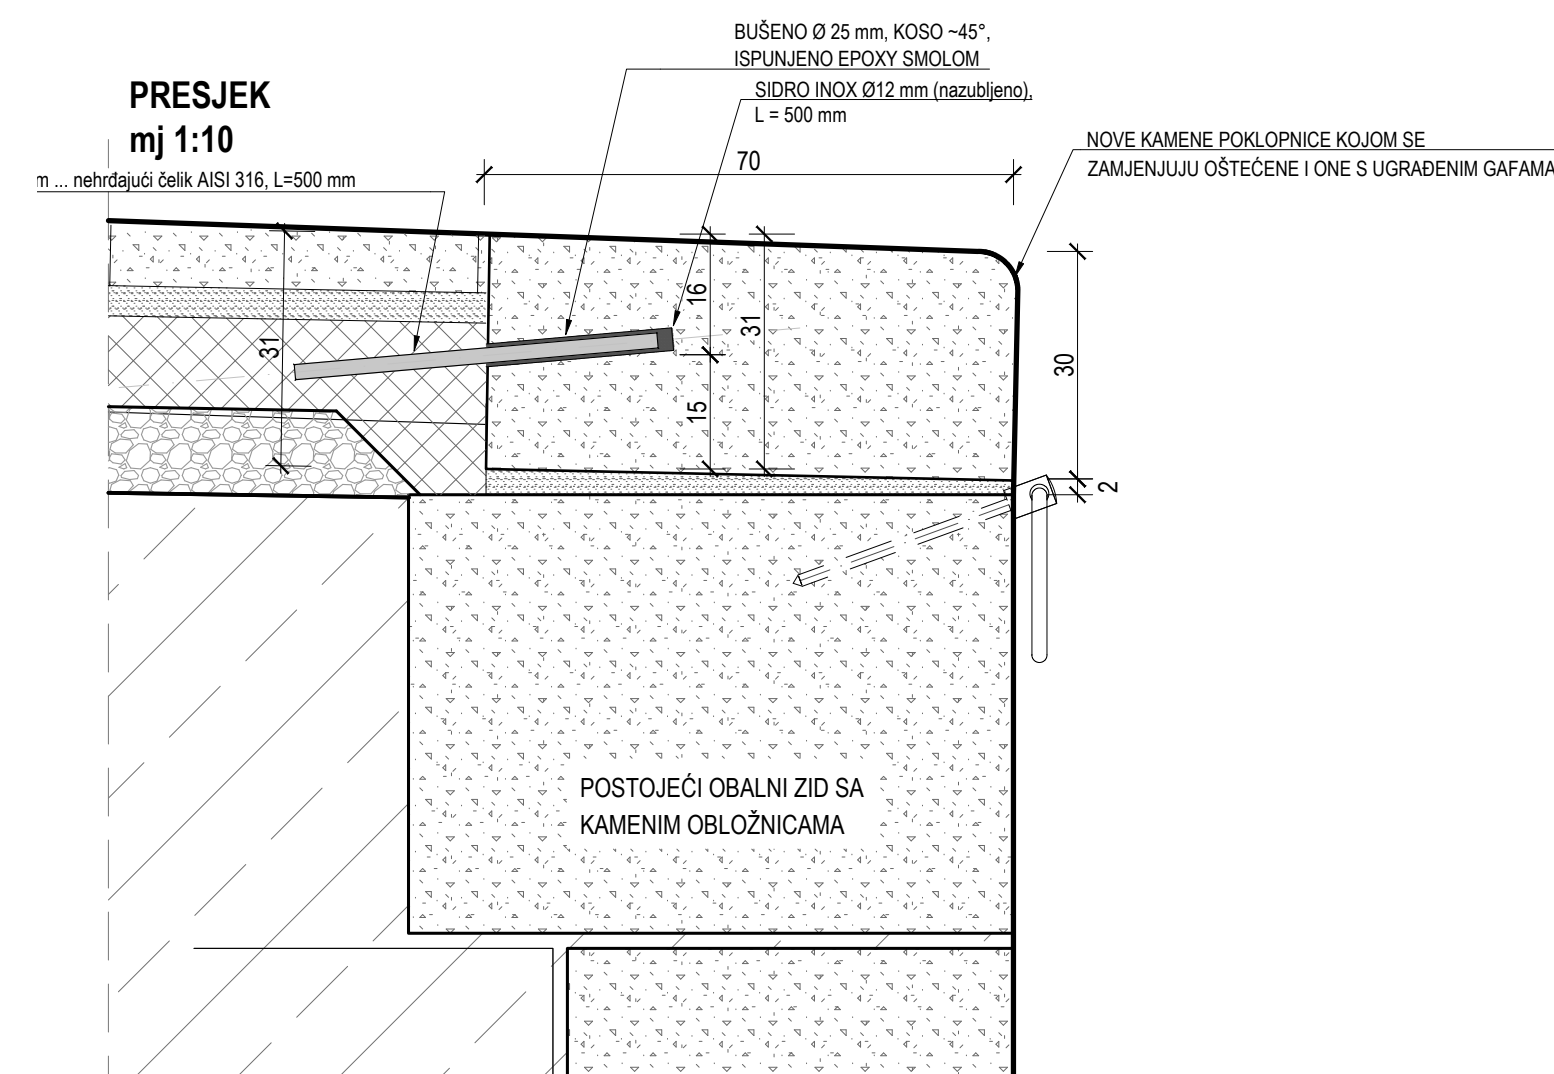


MJ 1:10

OBALA d.o.o. SPLIT		Broj projekta: 1173 / 21-1		Vrsta: GRAĐEVINSKI PROJEKT
		Faza: GLAVNI PROJEKT		
Investitor:	GRAD ZADAR Narodni trg br.1, 23 000 Zadar			
Naziv i lokacija zahvata	SANACIJA GATA I OBALNOG ZIDA U UVALI FOŠA, GRAD ZADAR Dio kat.čest. 4833/1 k.o. Zadar			
Sadržaj:	PRIKAZ SANACIJSKIH RADOVA - 2. CJELINA DETALJ UGRADNJE PRSTENA ZA PRIVEZ PLOVILA I KAMENIH POKLOPNICA			
Projektant:	dr. sc. GORAN VEGO, dipl.ing. grad.			
Suradnici:	TONKO FALDIĆ, mag.ing.aedif. NIKOLA MARČIĆ, mag.ing.aedif. DUŠKO ŠIMUNOVIĆ, grad.teh.		Datum:	Studenj 2021.g.
			Mjerilo:	1:10
			List br.	3.2.6.

PRIKAZ SANACIJSKIH RADOVA - 2. CJELINA


DETALJI POVRŠINSKE OBRADE

MJ 1:10

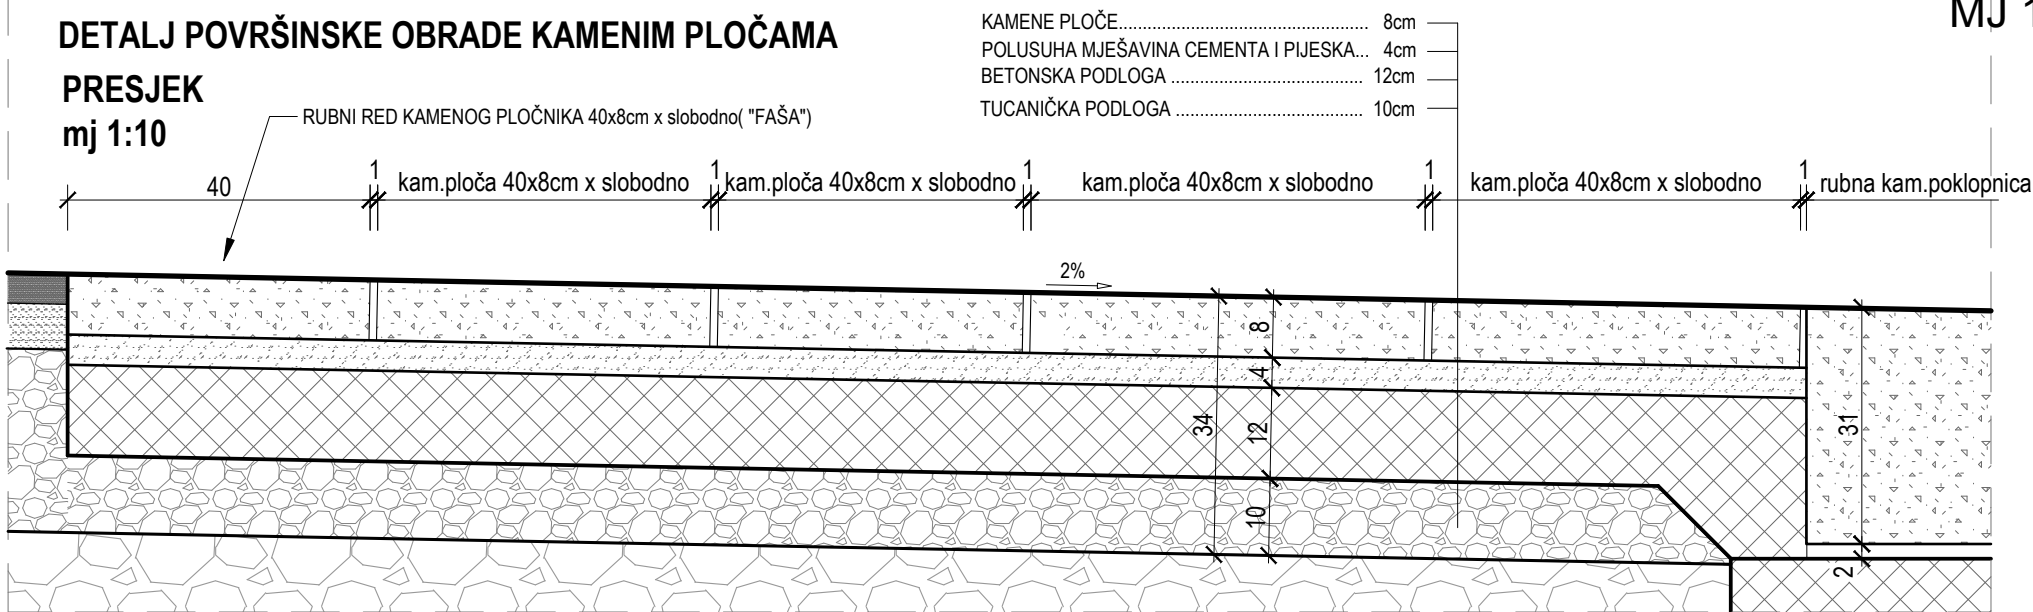


DETALJ POVRŠINSKE OBRADE ASFALTOM

PRESJEK
mj 1:10

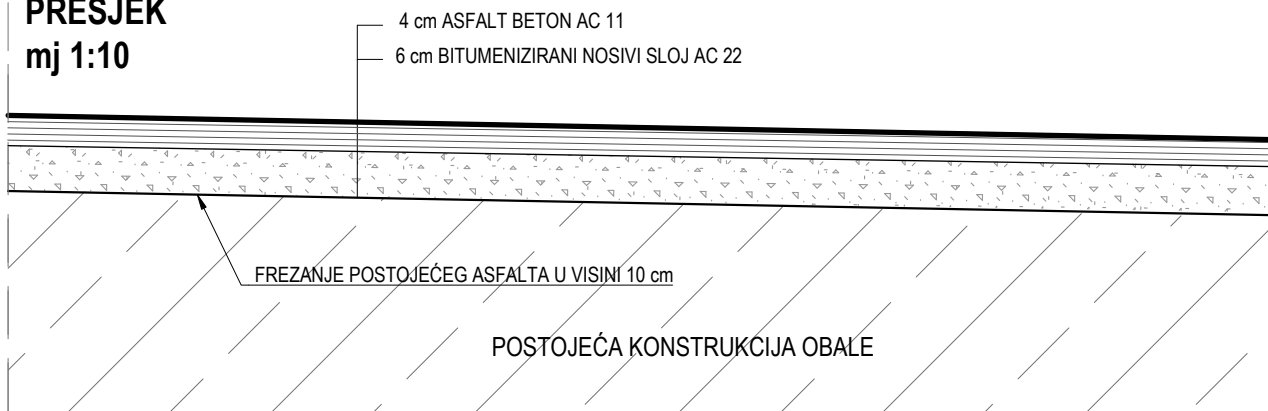

OBALA d.o.o. SPLIT		Broj projekta: 1173 / 21-1		Vrsta:	GRAĐEVINSKI PROJEKT
				Faza:	GLAVNI PROJEKT
Investitor:	GRAD ZADAR Narodni trg br.1, 23 000 Zadar				
Naziv i lokacija zahvata	SANACIJA GATA I OBALNOG ZIDA U UVALI FOŠA, GRAD ZADAR Dio kat.čest. 4833/1 k.o. Zadar				
Sadržaj:	PRIKAZ SANACIJSKIH RADOVA - 2. CJELINA DETALJI POVRŠINSKE OBRADE				
Projektant:	dr. sc. GORAN VEGO ,dipl.ing.građ.				
Suradnici:	TONKO FALDIĆ , mag.ing.aedif. NIKOLA MARČIĆ , mag.ing.aedif. DUŠKO ŠIMUNOVIĆ , građ.teh.	Datum:	Studen 2021.g.		
		Mjerilo:	1:10		
		List br.	3.2.7.		


3.3 TREĆA CJELINA

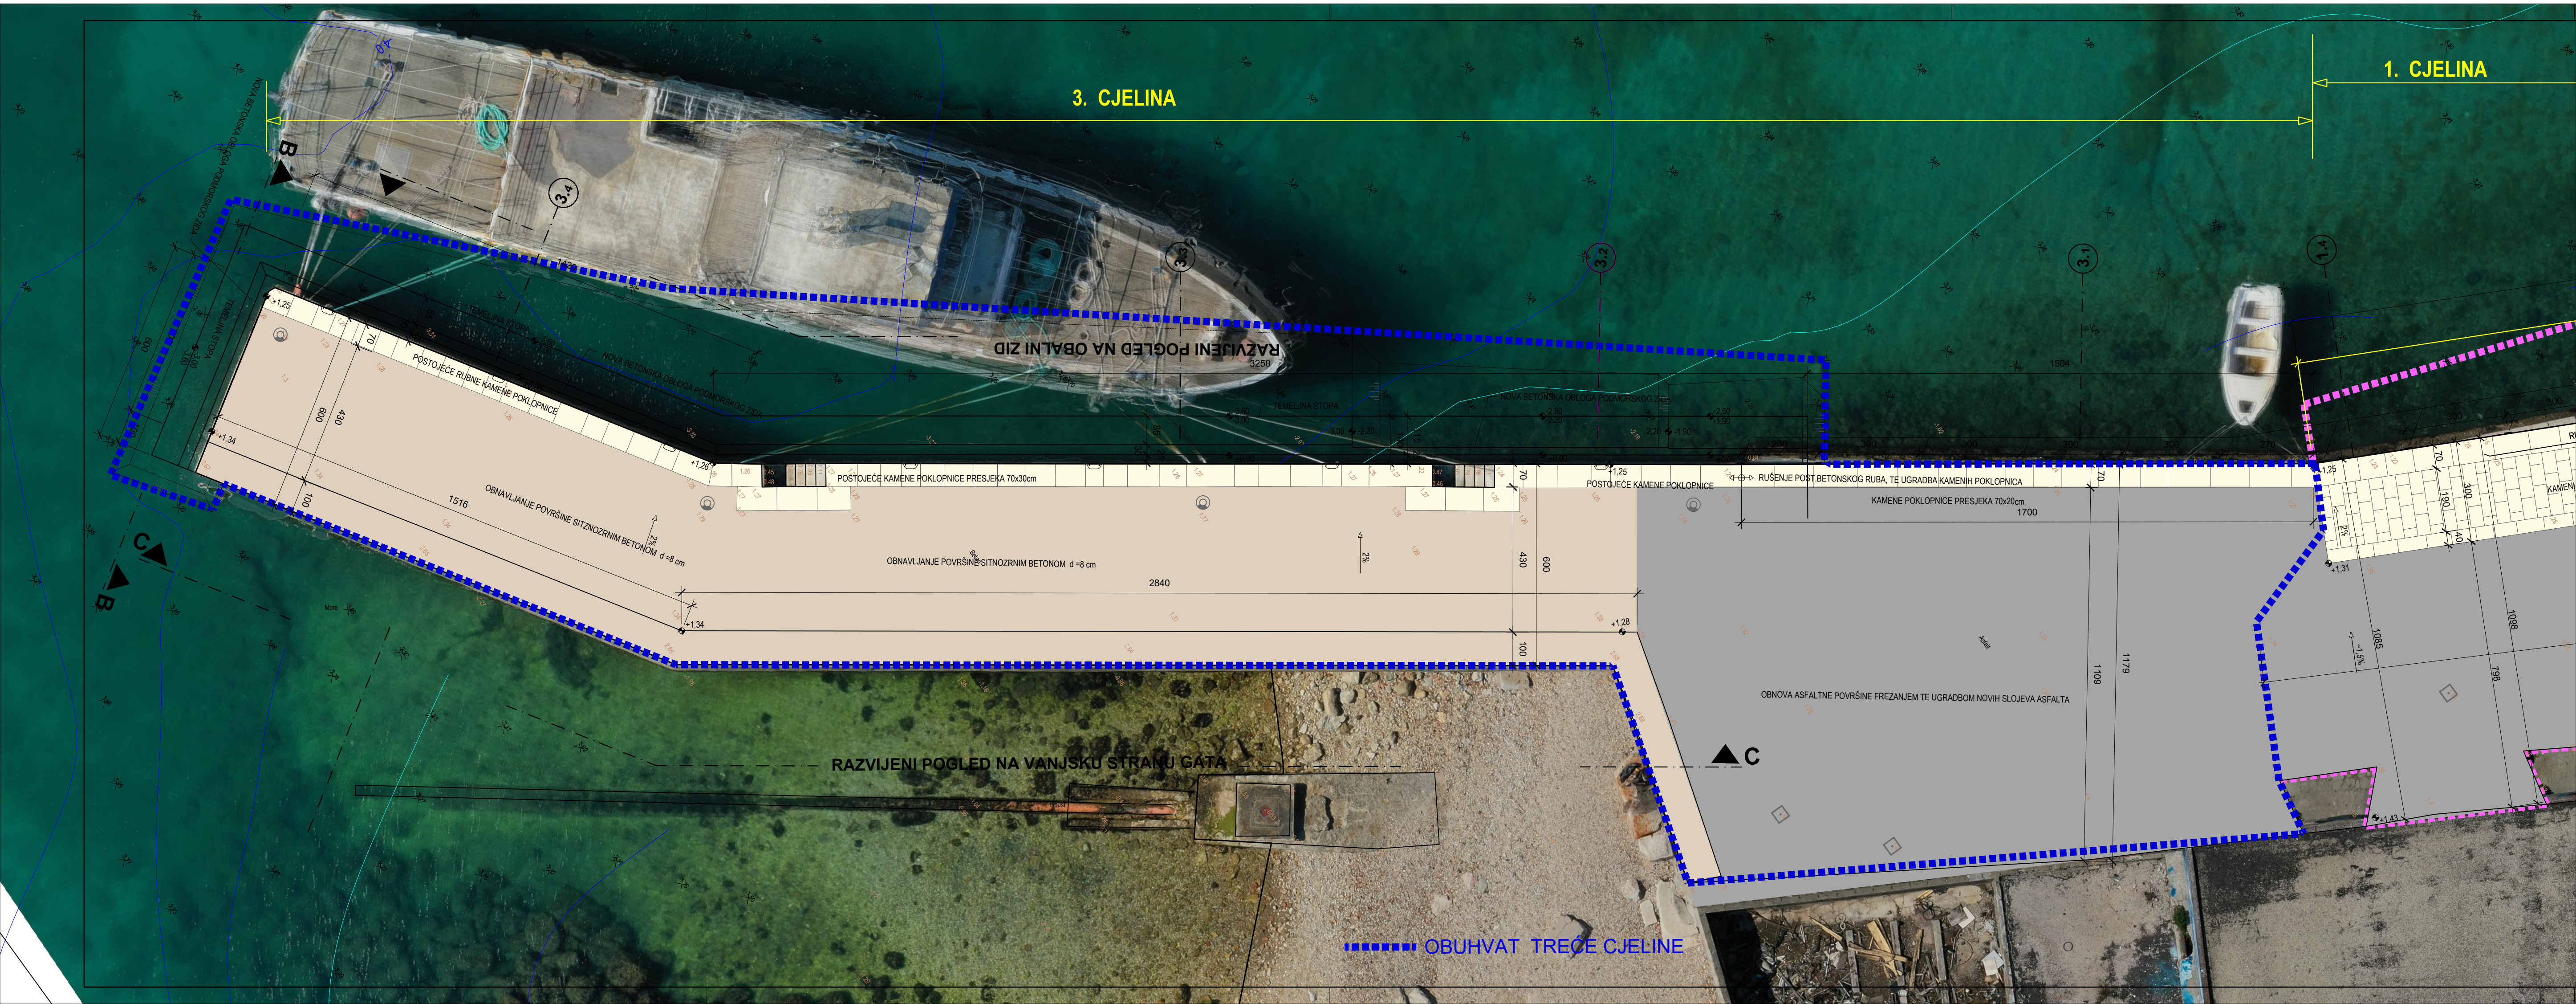


PRIKAZ SANACIJSKIH RADOVA - 3. CJELINA

TLOCRT RADOVA

MJ 1:100

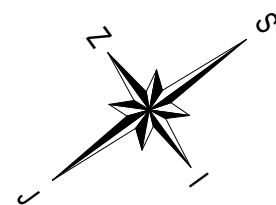

OBALA d.o.o. SPLIT	Broj projekta: 1173 / 21-1		Vrsta:	GRAĐEVINSKI PROJEKT
			Faza:	GLAVNI PROJEKT
Investitor:	GRAD ZADAR Narodni trg br.1, 23 000 Zadar			
Naziv i lokacija zahvata	SANACIJA GATA I OBALNOG ZIDA U UVALI FOŠA, GRAD ZADAR Dio kat.čest. 4833/1 k.o. Zadar			
Sadržaj:	PRIKAZ SANACIJSKIH RADOVA - 3. CJELINA TLOCRT RADOVA			
Projektant:	dr. sc. GORAN VEGO, dipl.ing.grad.			
Suradnici:	TONKO FALDIĆ, mag.ing.aedif. NIKOLA MARČIĆ, mag.ing.aedif. DUŠKO ŠIMUNOVIĆ, građ.teh.	Datum:	Studeni 2021.g.	
		Mjerilo:	1 : 100	
		List br.	3.3.1.	

 


PRIKAZ SANACIJSKIH RADOVA - 3. CJELINA

POGLED NA OBALNI ZID I GAT A-A

MJ 1:50

OBALA d.o.o. SPLIT		Broj projekta: 1173 / 21-1	Vrsta: GRAĐEVINSKI PROJEKT
Investitor: GRAD ZADAR Narodni trg br.1, 23 000 Zadar		Faza:	GLAVNI PROJEKT
Naziv i lokacija zahvata: SANACIJA GATA I OBALNOG ZIDA U UVALI FOŠA, GRAD ZADAR Dio kat.čest. 4833/1 k.o. Zadar			
Sadržaj: PRIKAZ SANACIJSKIH RADOVA - 3. CJELINA POGLED NA OBALNI ZID I GAT A-A			
Projektant: dr. sc. GORAN VEGO ,dipl.ing.grad.			
Suradnici: TONKO FALDIĆ , mag.ing.aedif. NIKOLA MARČIĆ , mag.ing.aedif. DUŠKO ŠIMUNOVIĆ , grad.teh.		Datum: Studeni 2021.g.	
		Mjerilo: 1 : 50	
		List br. 3.3.2.	

POGLED NA ČELO GATA B-B

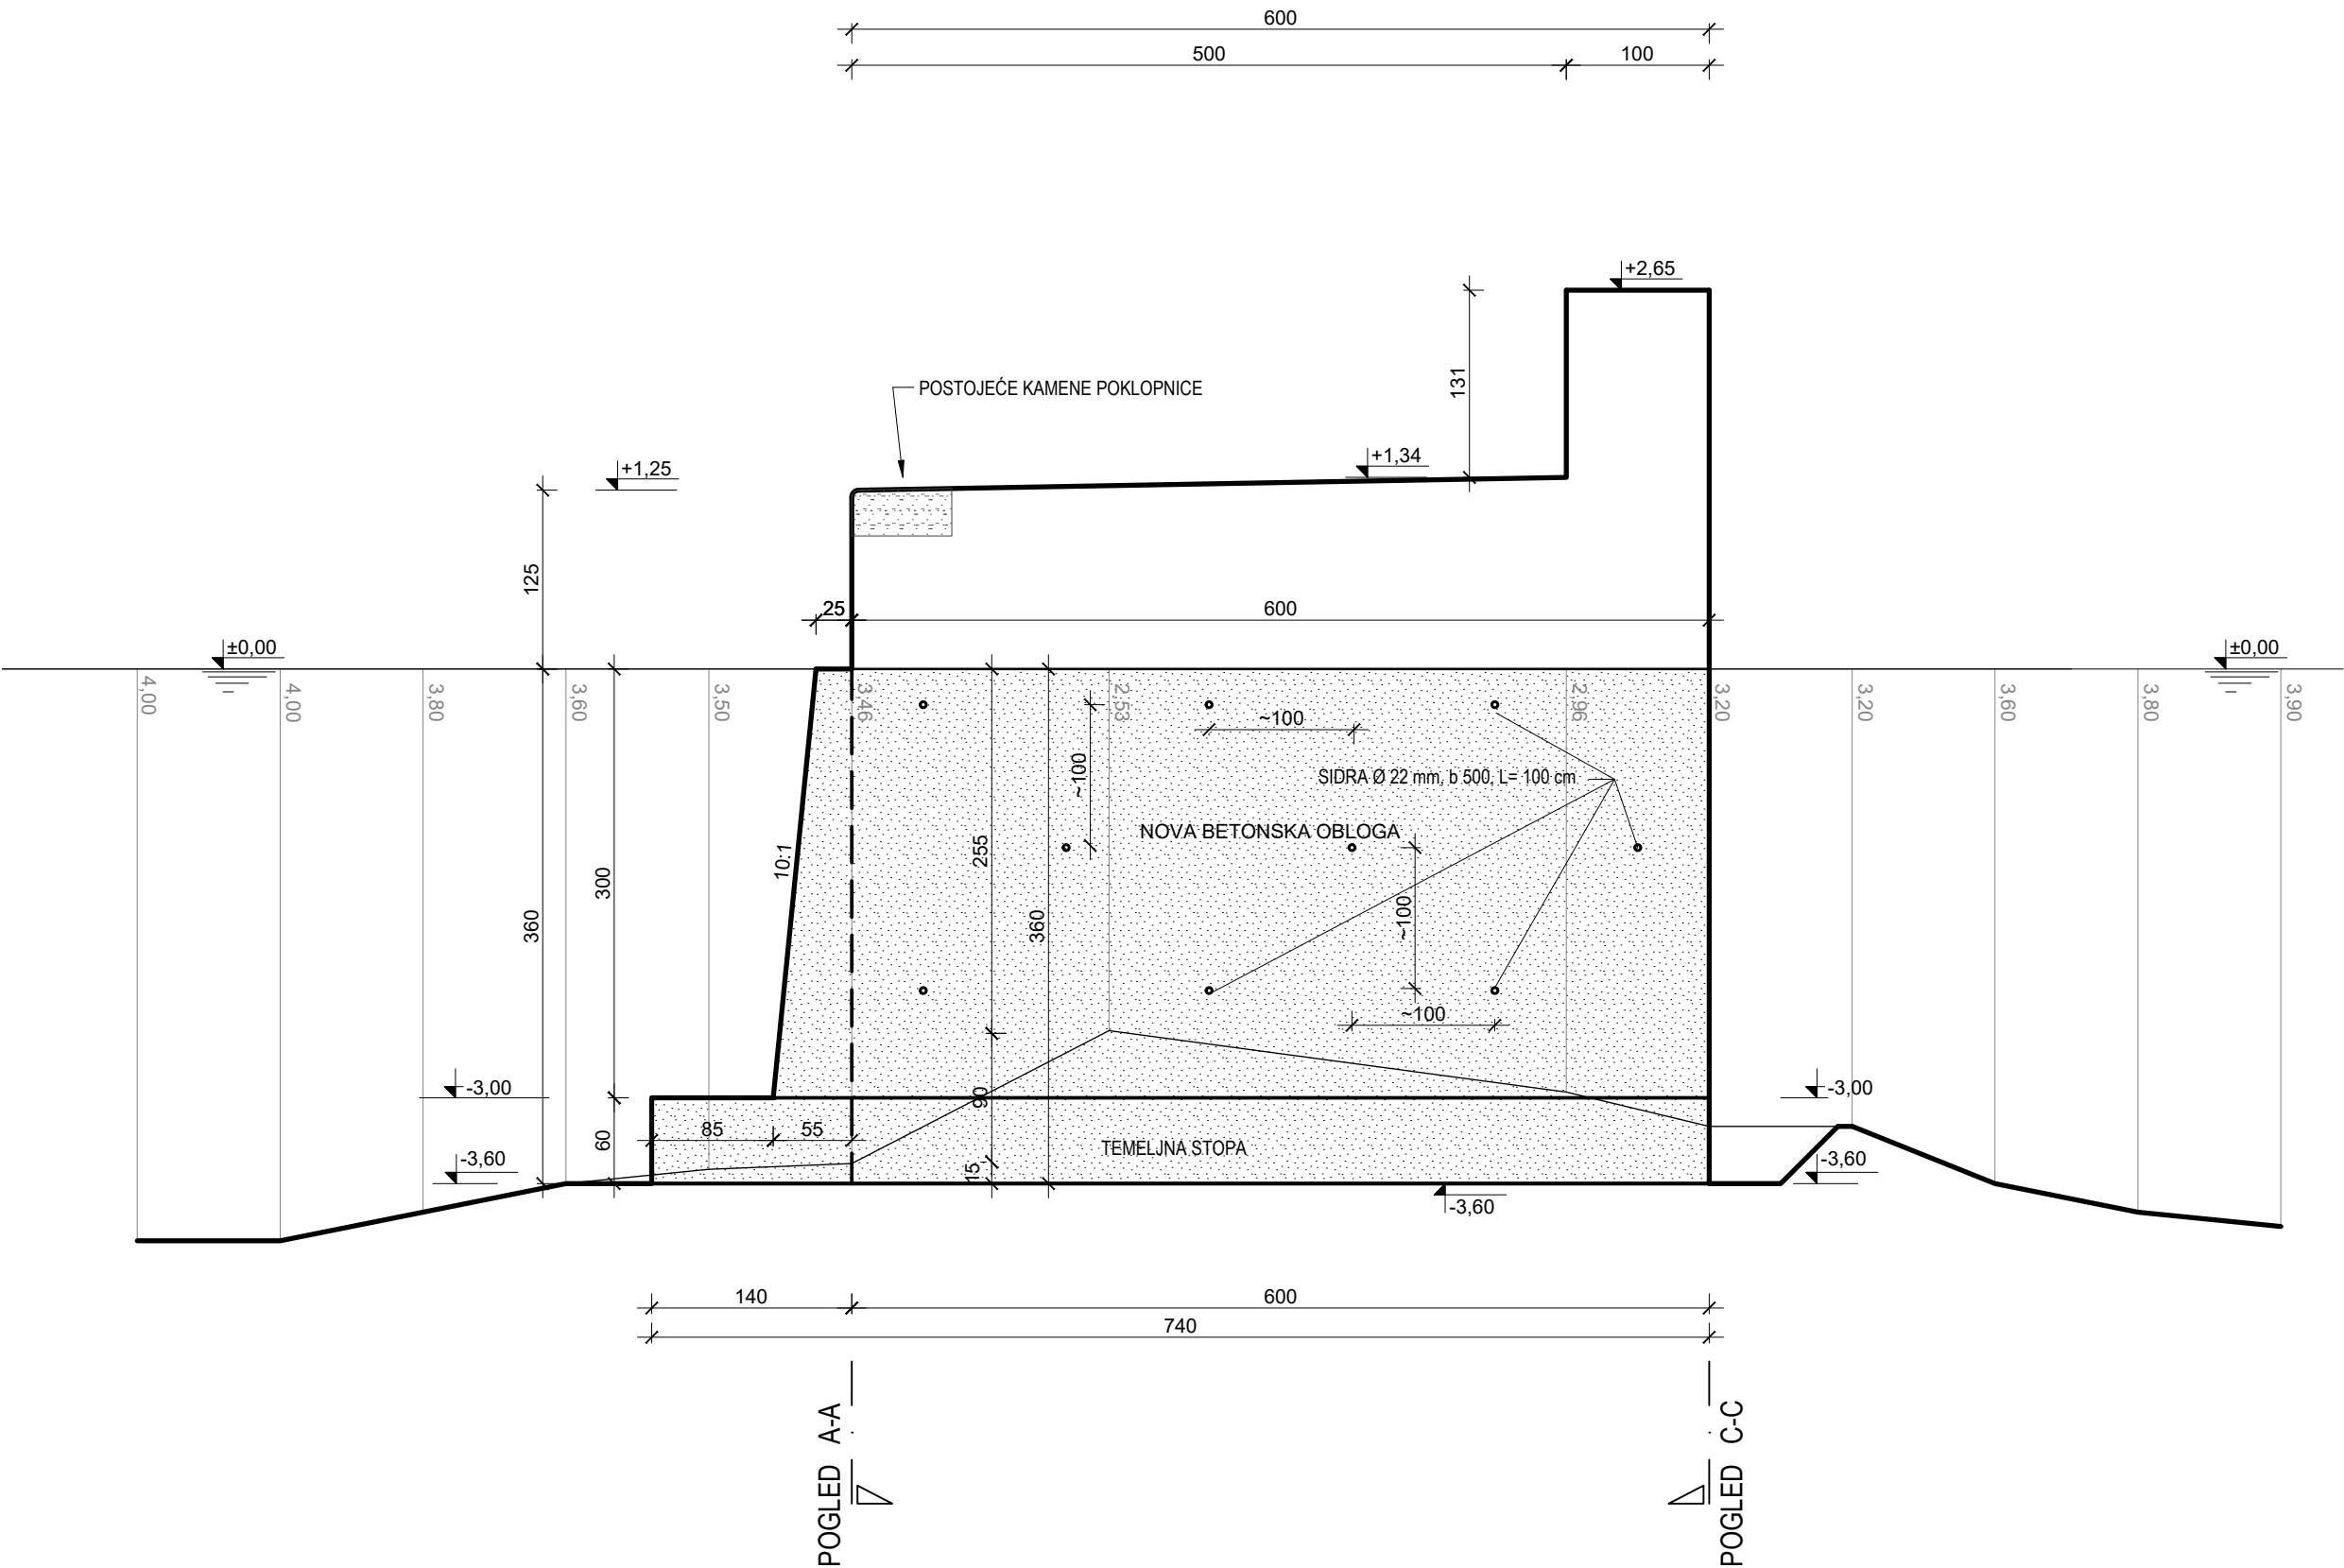

PRIKAZ SANACIJSKIH RADOVA - 3. CJELINE

POGLED NA ČELO GATA B-B
MJ 1:50


OBALA d.o.o. SPLIT		Broj projekta: 1173 / 21-1		Vrsta:	GRAĐEVINSKI PROJEKT	
				Faza:	GLAVNI PROJEKT	
Investitor:	GRAD ZADAR Narodni trg br.1, 23 000 Zadar					
Naziv i lokacija zahvata	SANACIJA GATA I OBALNOG ZIDA U UVALI FOŠA, GRAD ZADAR Dio kat.čest. 4833/1 k.o. Zadar					
Sadržaj:	PRIKAZ SANACIJSKIH RADOVA - 3. CJELINA POGLED NA ČELO GATA B - B					
Projektant:	dr. sc. GORAN VEGO ,dipl.ing.građ.					
Suradnici:	TONKO FALDIĆ , mag.ing.aedif. NIKOLA MARČIĆ , mag.ing.aedif. DUŠKO ŠIMUNOVIĆ , građ.teh.			Datum:	Studenj 2021.g.	
				Mjerilo:	1 : 50	
				List br.	3.3.3.	

RAZVIJENI POGLED NA VANJSKU STRANU GATA C - C

PRIKAZ SANACIJSKIH RADOVA - 3. CJELINA

RAZVIJENI POGLED NA
VANJSKU STRANU GATA C - C

MJ 1:50

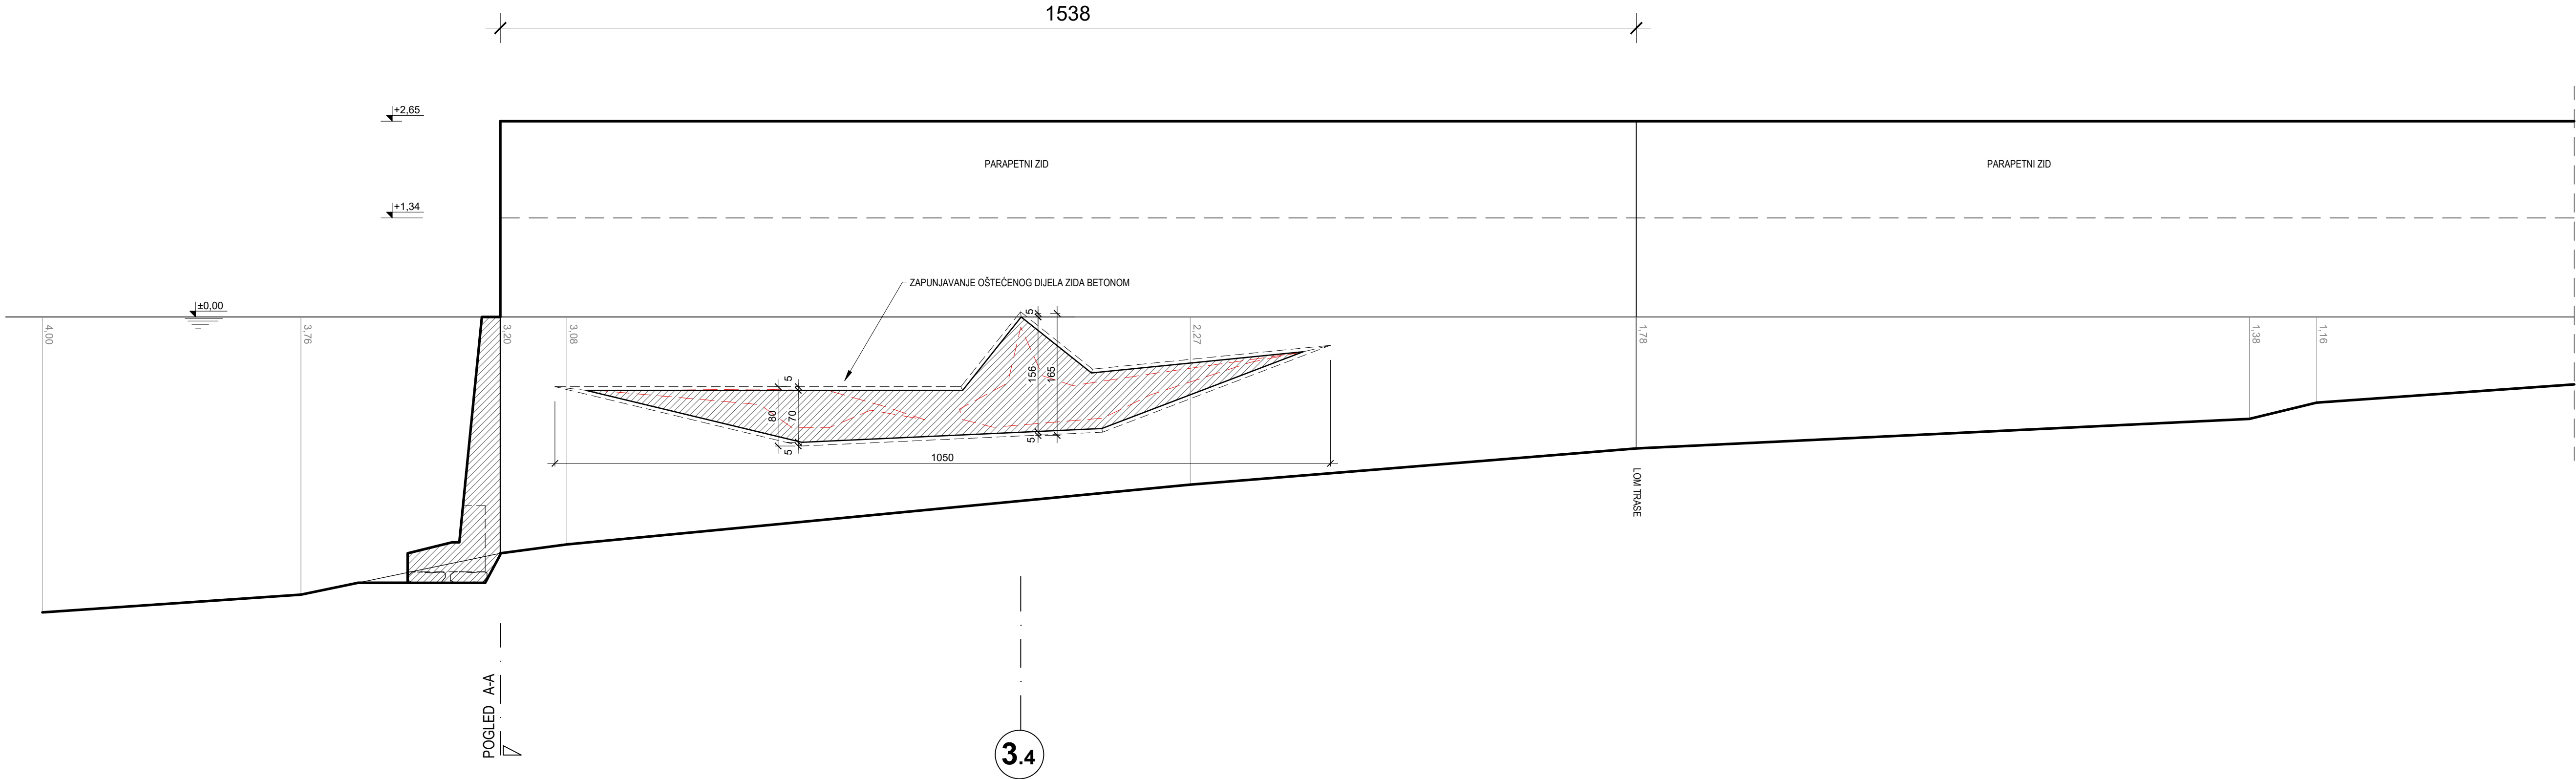


OBALA d.o.o. SPLIT		Broj projekta: 1173 / 21-1		Vrsta:	GRAĐEVINSKI PROJEKT	
				Faza:	GLAVNI PROJEKT	
Investitor:	GRAD ZADAR Narodni trg br.1, 23 000 Zadar					
Naziv i lokacija zahvata	SANACIJA GATA I OBALNOG ZIDA U UVALI FOŠA, GRAD ZADAR Dio kat.čest. 4833/1 k.o. Zadar					
Sadržaj:	PRIKAZ SANACIJSKIH RADOVA - 3. CJELINA RAZVIJENI POGLED NA VANJSKU STRANU GATA C-C					
Projektant:	dr. sc. GORAN VEGO ,dipl.ing.građ.					
Suradnici:	TONKO FALDIĆ , mag.ing.aedif. NIKOLA MARČIĆ , mag.ing.aedif. DUŠKO ŠIMUNOVIĆ , građ.teh.			Datum:	Studeni 2021.g.	
				Mjerilo:	1 : 50	
				List br.	3.3.4.	

PRESJEK 3.1

PRIKAZ SANACIJSKIH RADOVA - 3. CJELINA

PRESJEK 3.1
MJ 1:50

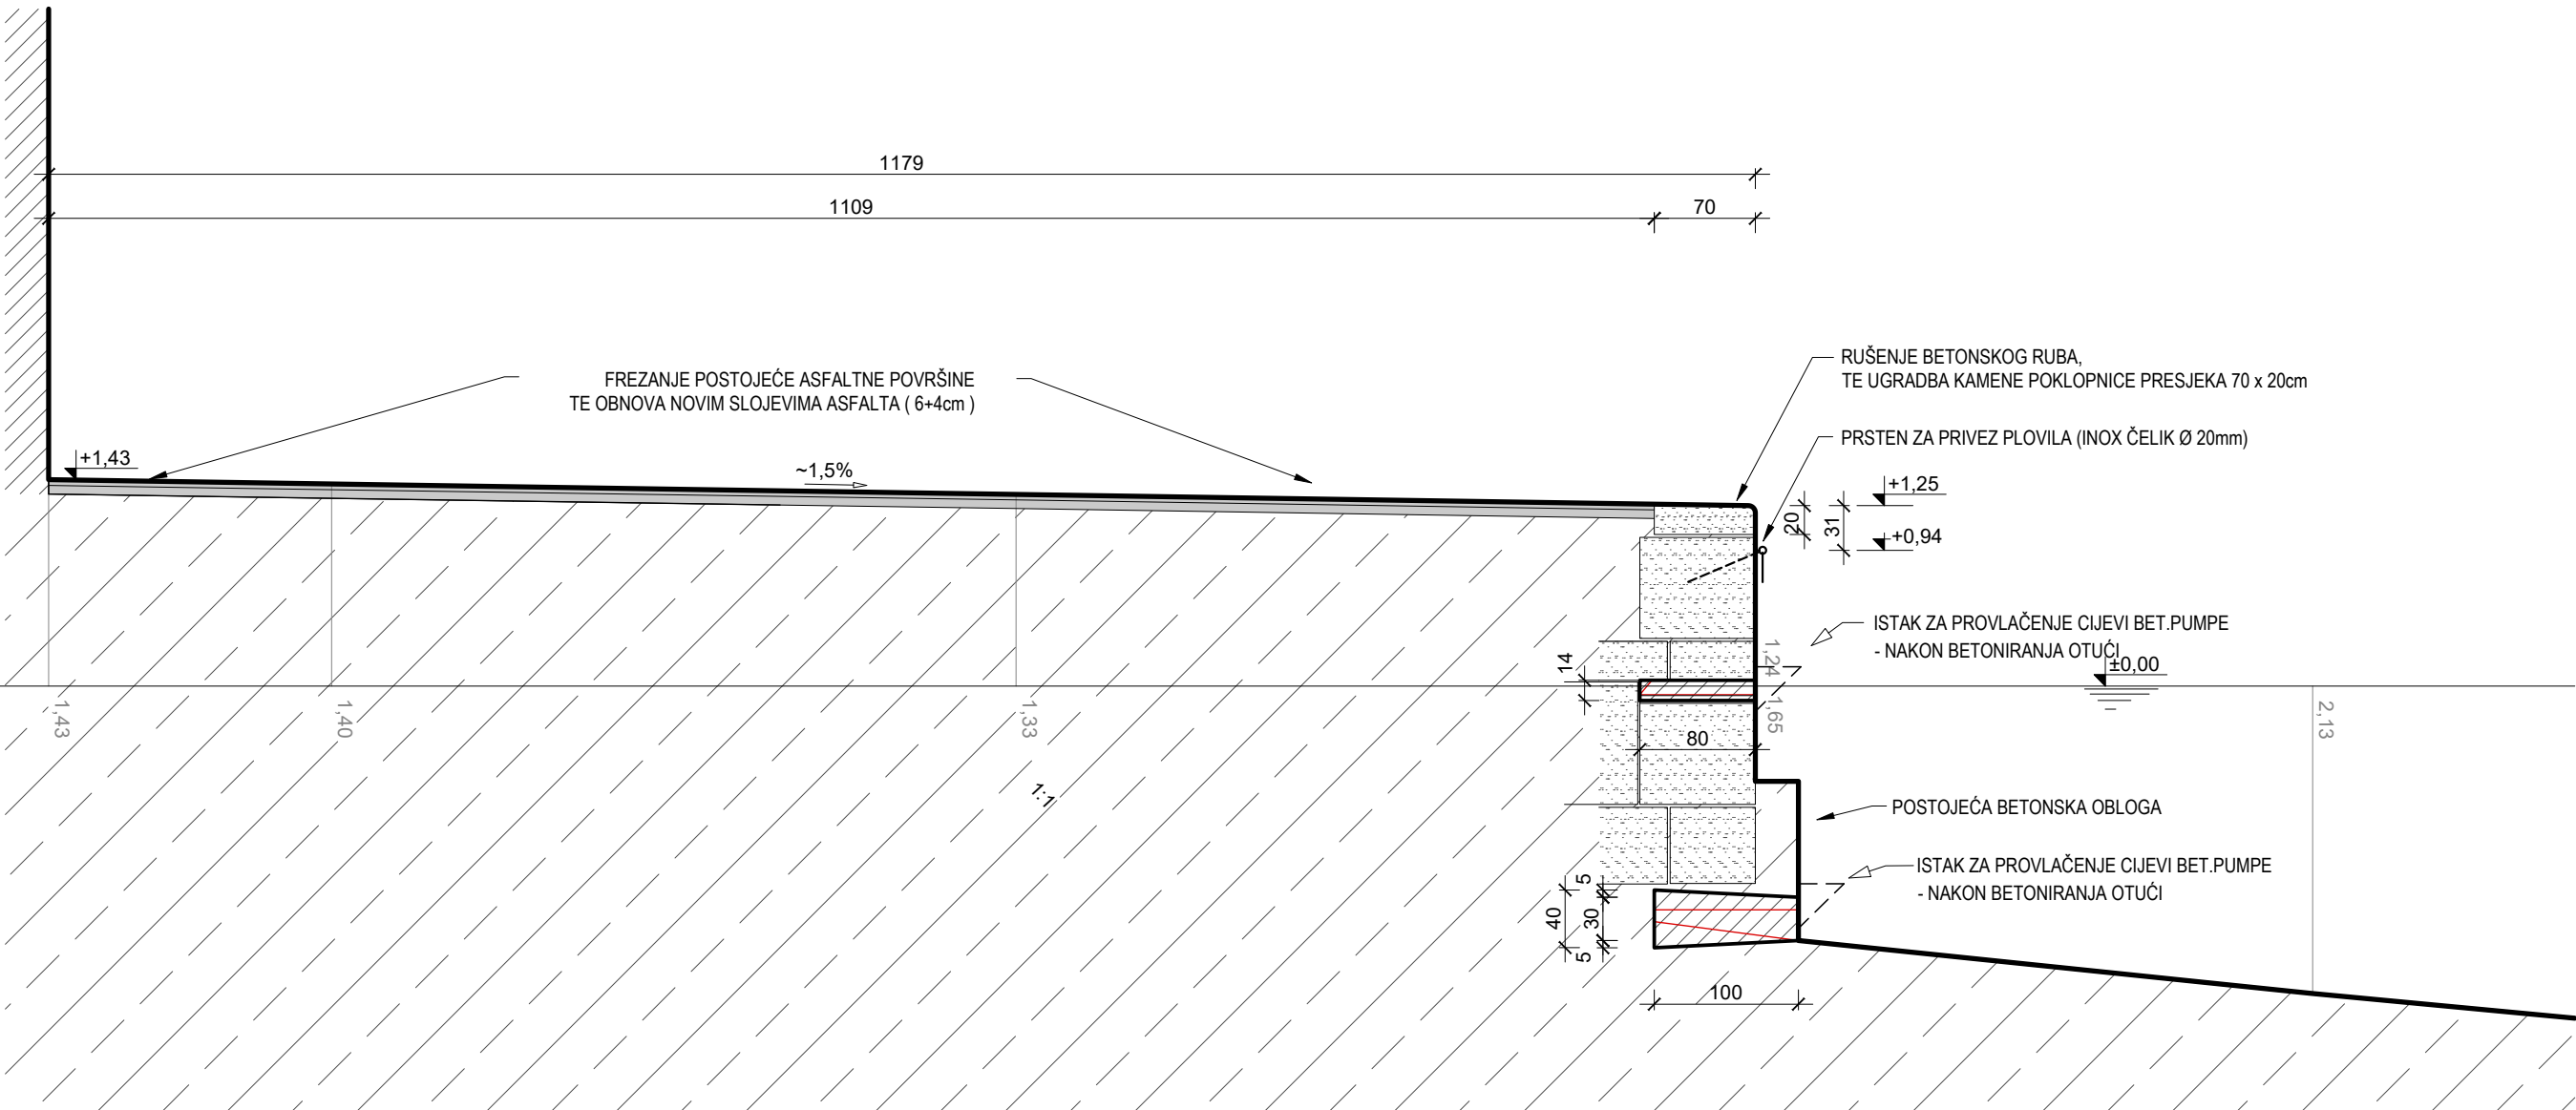


OBALA d.o.o. SPLIT	Broj projekta: 1173 / 21-1	Vrsta:	GRAĐEVINSKI PROJEKT
		Faza:	GLAVNI PROJEKT
Investitor:	GRAD ZADAR Narodni trg br.1, 23 000 Zadar		
Naziv i lokacija zahvata	SANACIJA GATA I OBALNOG ZIDA U UVALI FOŠA, GRAD ZADAR Dio kat.čest. 4833/1 k.o. Zadar		
Sadržaj:	PRIKAZ SANACIJSKIH RADOVA - 3. CJELINA PRESJEK 3.1		
Projektant:	dr. sc. GORAN VEGO,dipl.ing.građ.		
Suradnici:	TONKO FALDIĆ, mag.ing.aedif. NIKOLA MARČIĆ, mag.ing.aedif. DUŠKO ŠIMUNOVIĆ, građ.teh.	Datum:	Studeni 2021.g.
		Mjerilo:	1 : 50
		List br.	3.3.5.

PRESJEK 3.2

PRIKAZ SANACIJSKIH RADOVA - 3. CJELINA

PRESJEK 3.2
MJ 1:50

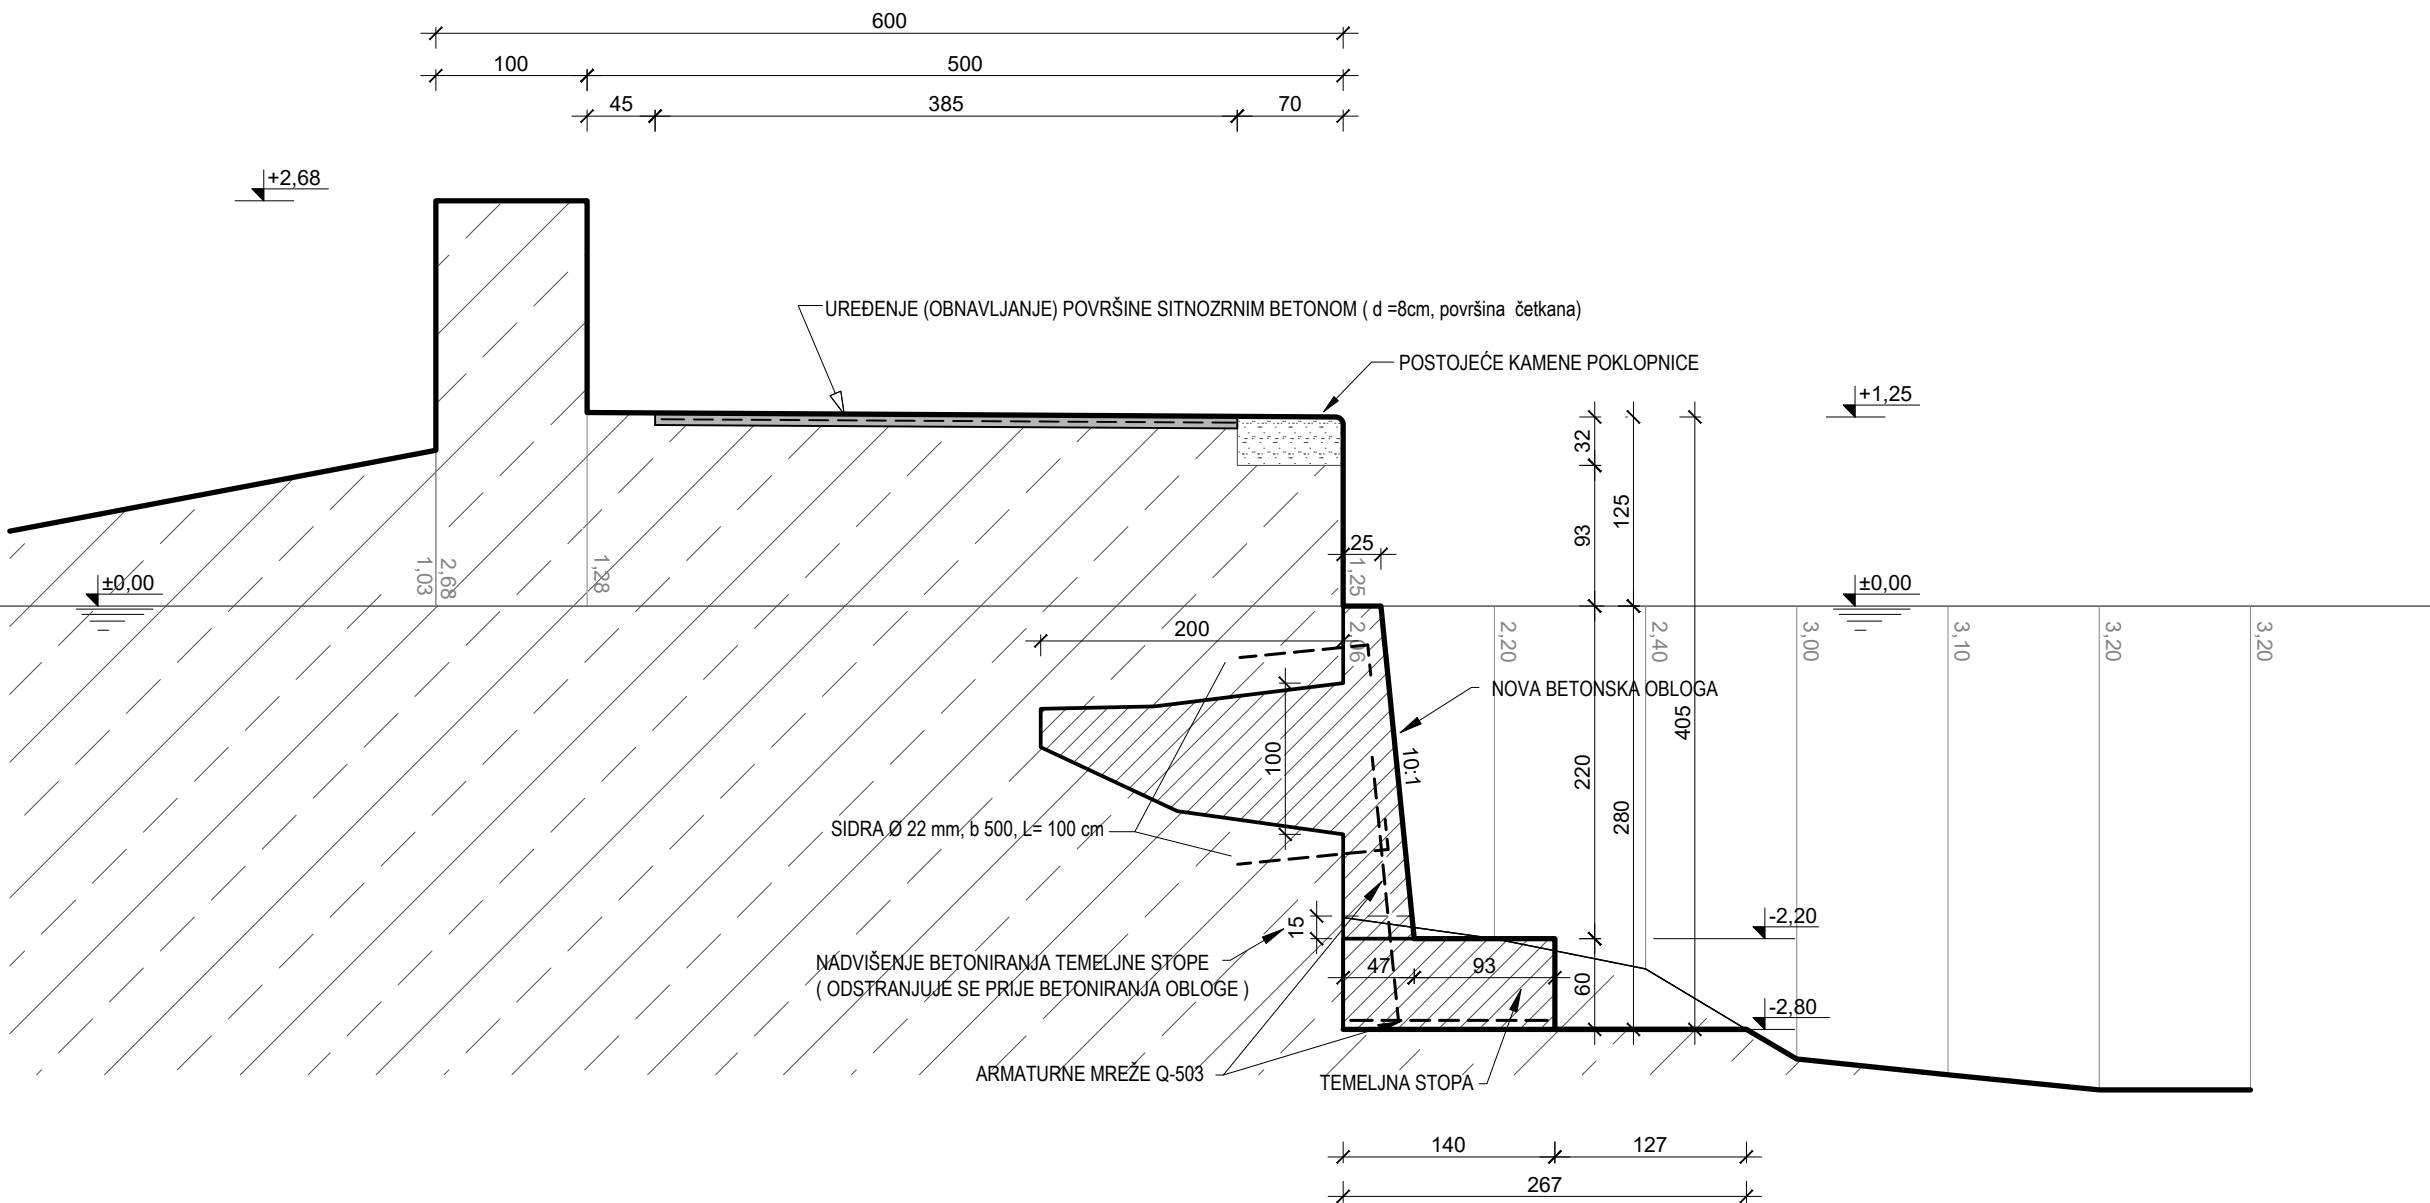

OBALA d.o.o.
SPLIT

Broj projekta:
1173 / 21-1

Vrsta: **GRAĐEVINSKI PROJEKT**
Faza: **GLAVNI PROJEKT**

Investitor: **GRAD ZADAR**
Narodni trg br.1, 23 000 Zadar

Naziv i lokacija zahvata: **SANACIJA GATA I OBALNOG ZIDA U UVALI FOŠA, GRAD ZADAR**
Dio kat.čest. 4833/1 k.o. Zadar

Sadržaj: PRIKAZ SANACIJSKIH RADOVA - 3. CJELINA
PRESJEK 3.2

Projektant: **dr. sc. GORAN VEGO**,dipl.ing.građ.


Suradnici: **TONKO FALDIĆ**, mag.ing.aedif.
NIKOLA MARČIĆ, mag.ing.aedif.
DUŠKO ŠIMUNOVIĆ, građ.teh.

Datum: **Studeni 2021.g.**
Mjerilo: **1 : 50**
List br. **3.3.6.**

PRESJEK 3.3


PRIKAZ SANACIJSKIH RADOVA - 3. CJELINA

PRESJEK 3.3
MJ 1:50

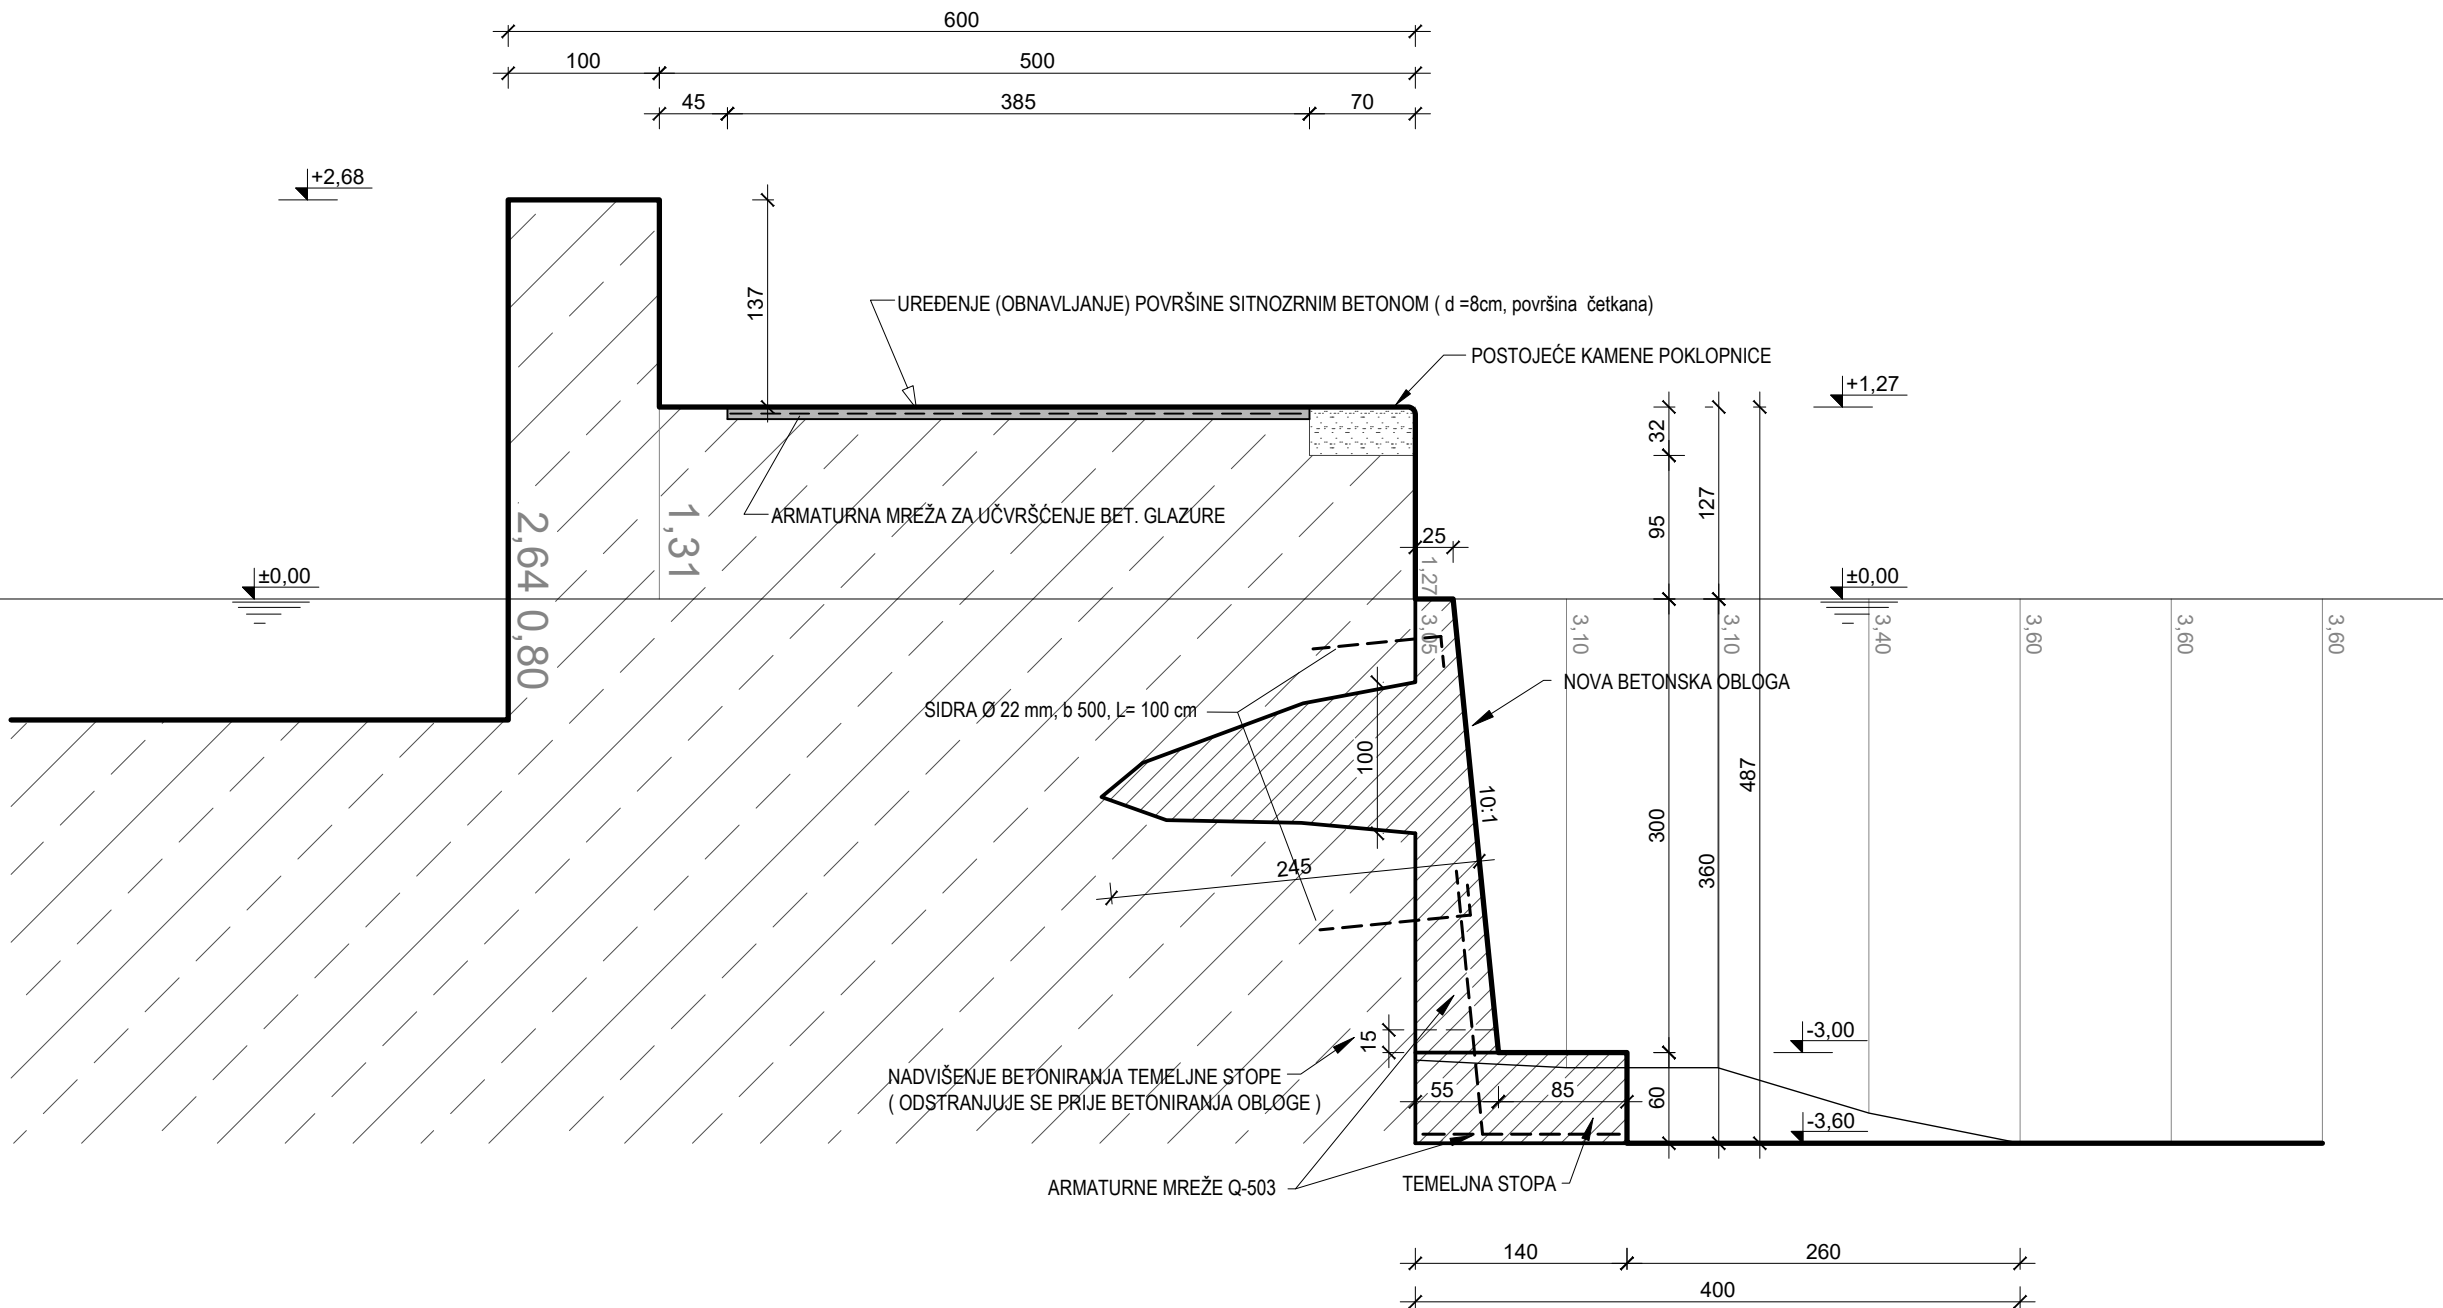

OBALA d.o.o. SPLIT		Broj projekta: 1173 / 21-1		Vrsta:	GRAĐEVINSKI PROJEKT	
				Faza:	GLAVNI PROJEKT	
Investitor:	GRAD ZADAR Narodni trg br.1, 23 000 Zadar					
Naziv i lokacija zahvata	SANACIJA GATA I OBALNOG ZIDA U UVALI FOŠA, GRAD ZADAR Dio kat.čest. 4833/1 k.o. Zadar					
Sadržaj:	PRIKAZ SANACIJSKIH RADOVA - 3. CJELINA PRESJEK 3.3					
Projektant:	dr. sc. GORAN VEGO ,dipl.ing.građ.					
Suradnici:	TONKO FALDIĆ , mag.ing.aedif. NIKOLA MARČIĆ , mag.ing.aedif. DUŠKO ŠIMUNOVIĆ , građ.teh.			Datum:	Studeni 2021.g.	
				Mjerilo:	1 : 50	
				List br.	3.3.7.	

PRESJEK 3.4

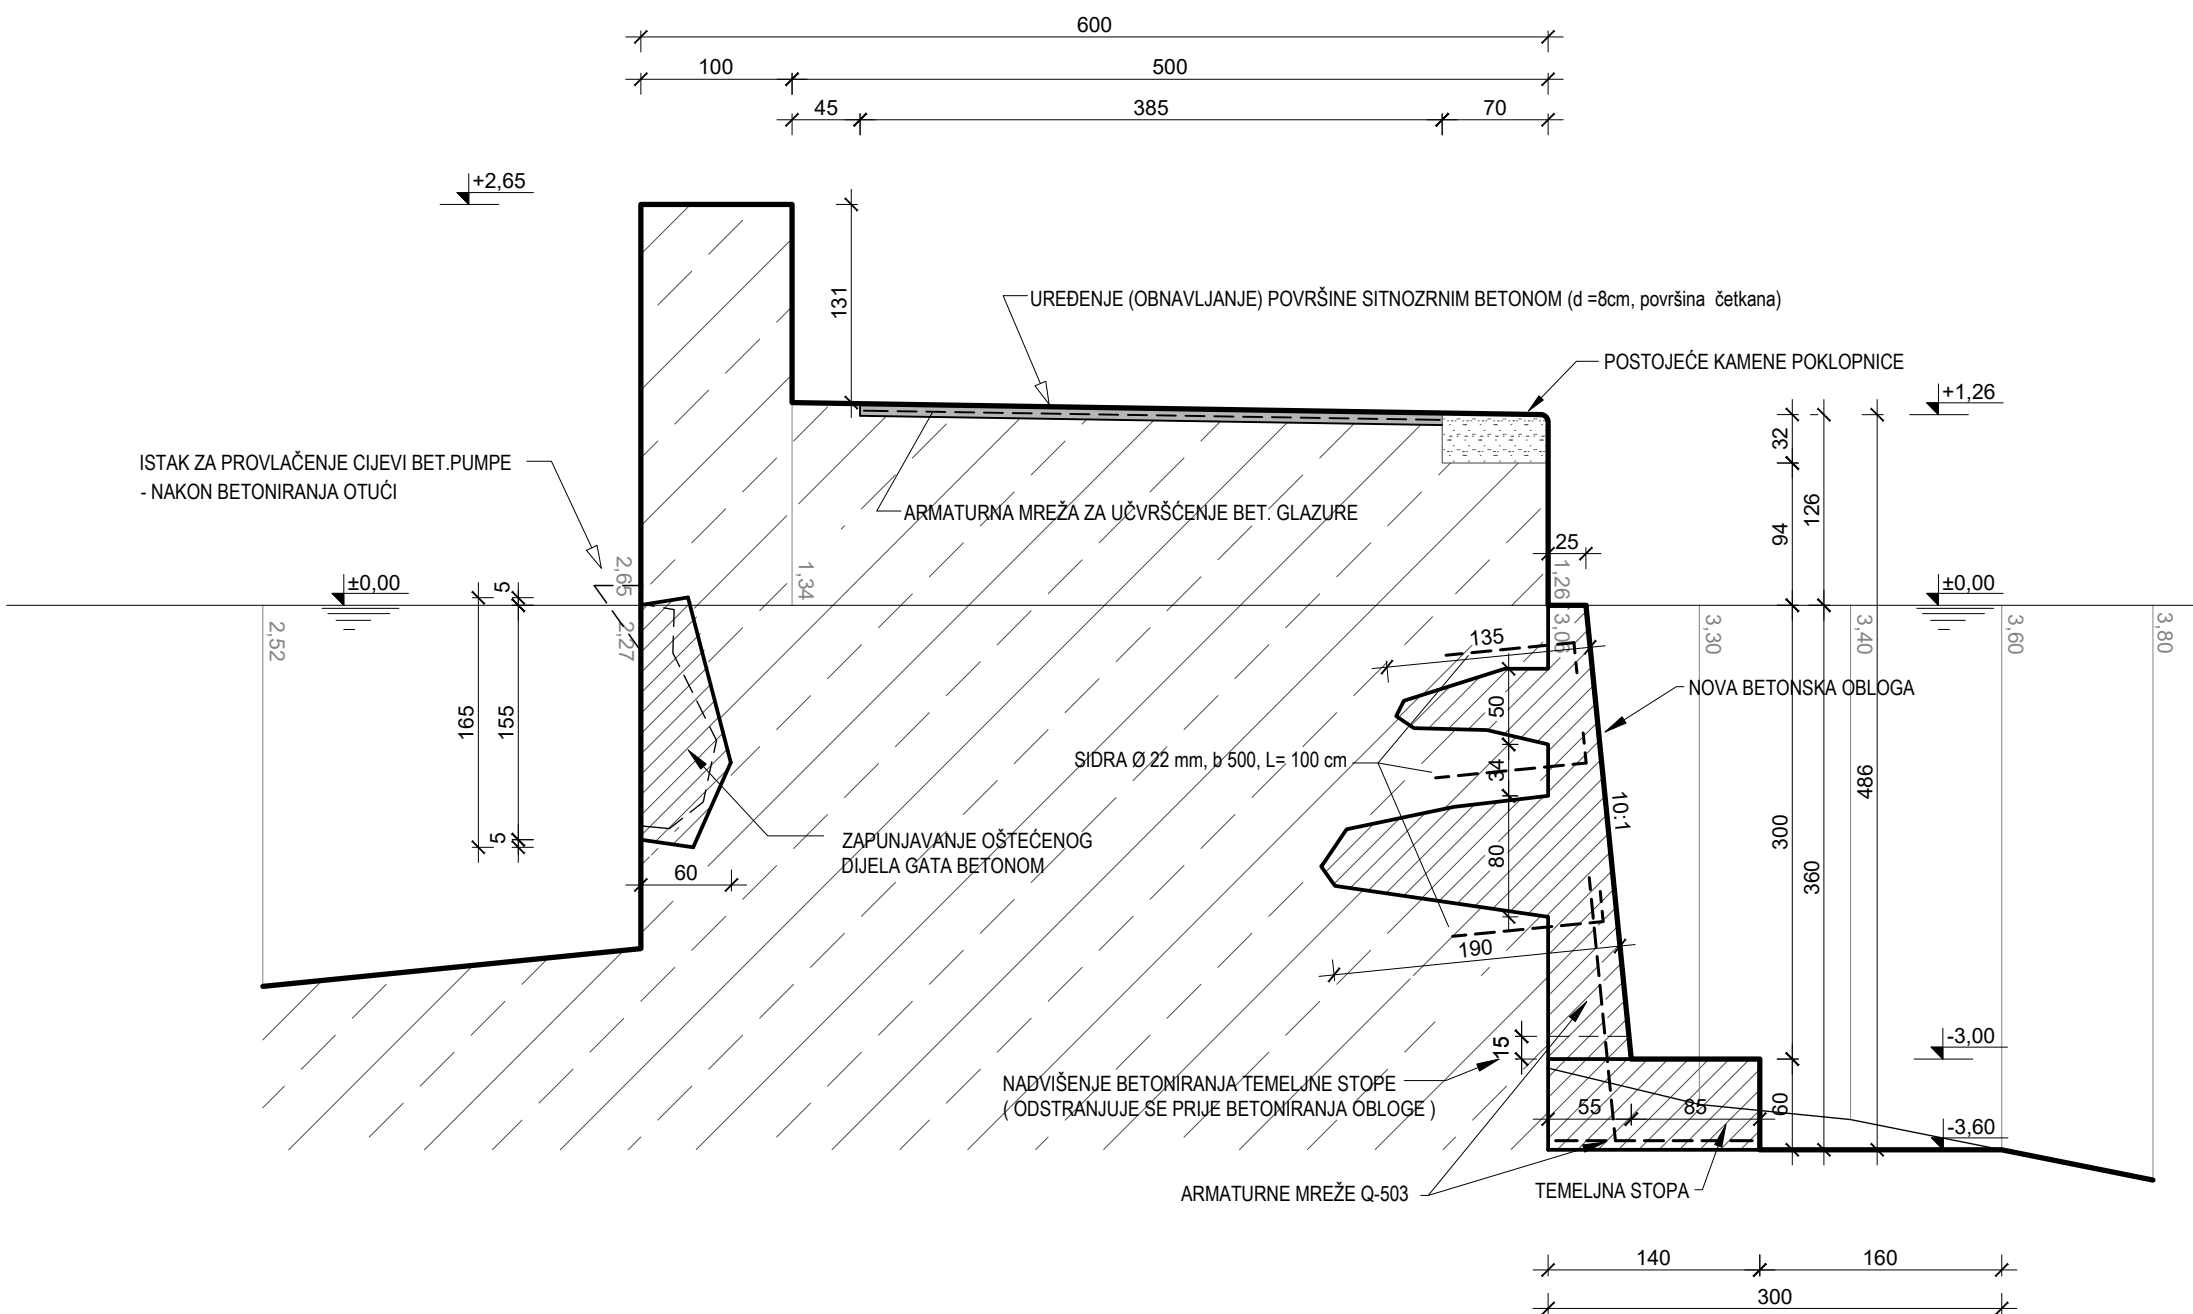


PRIKAZ SANACIJSKIH RADOVA - 3. CJELINA

PRESJEK 3.4
MJ 1:50

OBALA d.o.o. SPLIT		Broj projekta: 1173 / 21-1		Vrsta: GRAĐEVINSKI PROJEKT
				Faza: GLAVNI PROJEKT
Investitor:	GRAD ZADAR Narodni trg br.1, 23 000 Zadar			
Naziv i lokacija zahvata	SANACIJA GATA I OBALNOG ZIDA U UVALI FOŠA, GRAD ZADAR Dio kat.čest. 4833/1 k.o. Zadar			
Sadržaj:	PRIKAZ SANACIJSKIH RADOVA - 3. CJELINA PRESJEK 3.4			
Projektant:	dr. sc. GORAN VEGO ,dipl.ing.građ.			
Suradnici:	TONKO FALDIĆ , mag.ing.aedif. NIKOLA MARČIĆ , mag.ing.aedif. DUŠKO ŠIMUNOVIĆ , građ.teh.		Datum:	Studeni 2021.g.
			Mjerilo:	1 : 50
			List br.	3.3.8.

POPREČNI PRESJEK
mj. 1:20

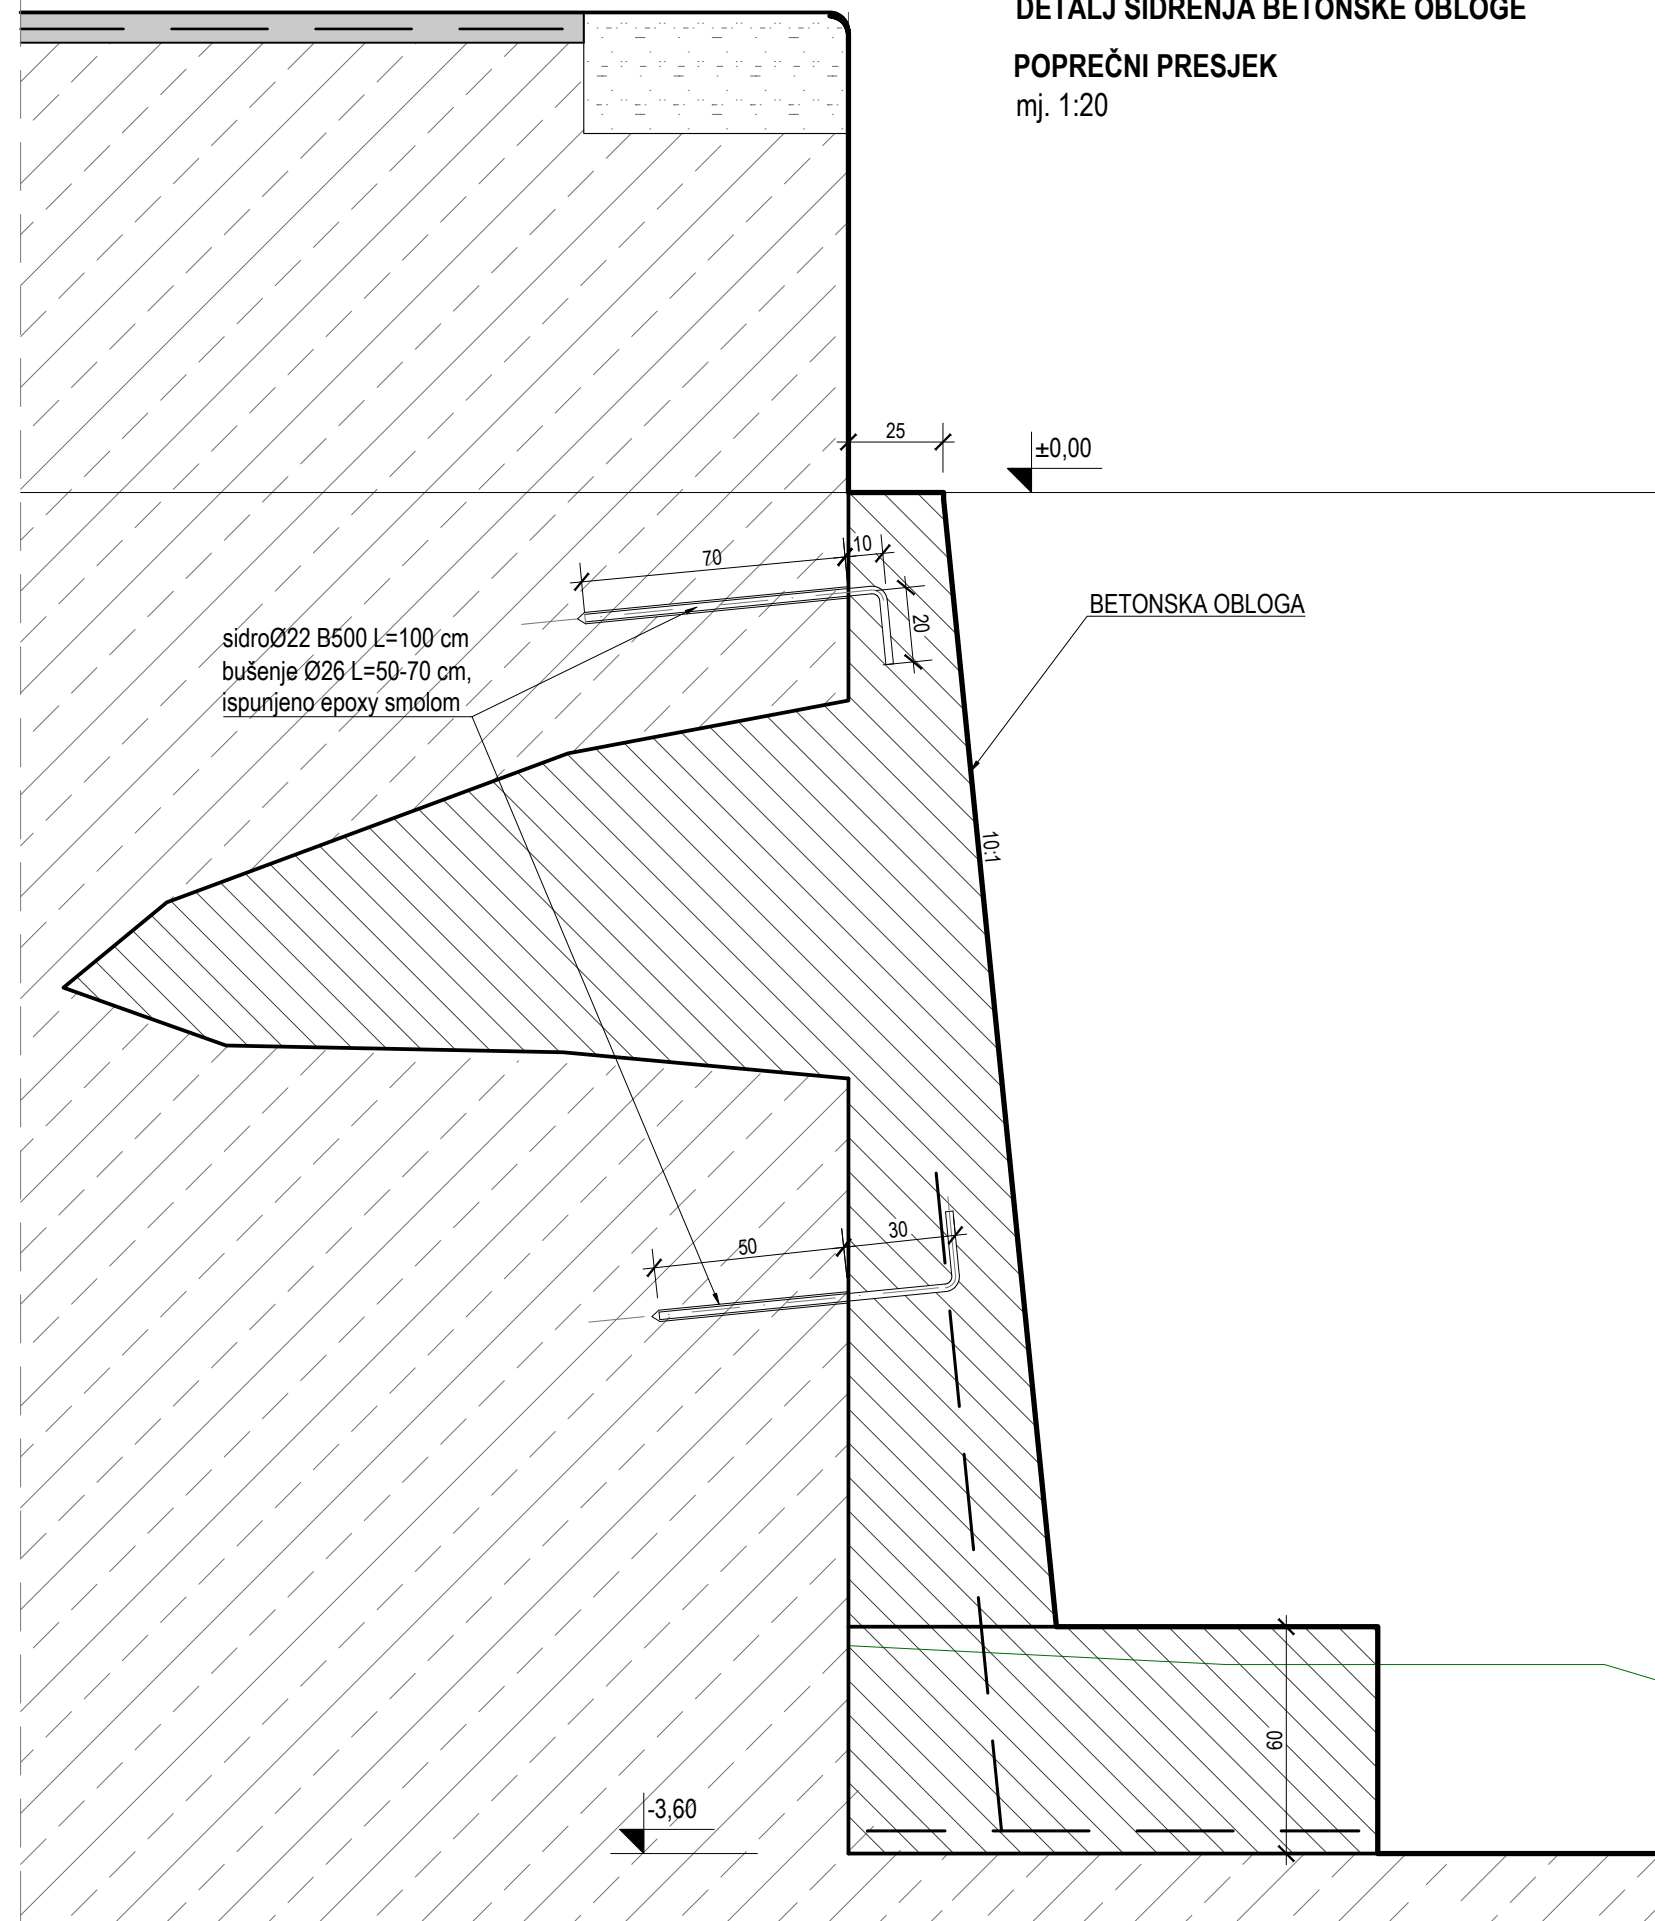


DETALJ SIDRENJA BETONSKE OBLOGE

MJ 1:10

OBALA <i>d.o.o.</i> SPLIT		Broj projekta: 1173 / 21-1		Vrsta: GRAĐEVINSKI PROJEKT
				Faza: GLAVNI PROJEKT
Investitor:	GRAD ZADAR Narodni trg br.1, 23 000 Zadar			
Naziv i lokacija zahvata	SANACIJA GATA I OBALNOG ZIDA U UVALI FOŠA, GRAD ZADAR Dio kat.čest. 4833/1 k.o. Zadar			
Sadržaj:	PRIKAZ SANACIJSKIH RADOVA - 3. CJELINA DETALJ SIDRENJA BETONSKE OBLOGE			
Projektant:	dr. sc. GORAN VEGO ,dipl.ing.građ.			
Suradnici:	TONKO FALDIĆ , mag.ing.aedif. NIKOLA MARČIĆ , mag.ing.aedif. DUŠKO ŠIMUNOVIĆ , građ.teh.	Datum:	Studeni 2021.g.	
		Mjerilo:	1:10	
		List br.	3.3.9.	

DETALJ UGRADNJE PRSTENA ZA PRIVEZ PLOVILA NA POSTOJEĆEM
OBALNOM ZIDU

PRESJEK
mj 1:10

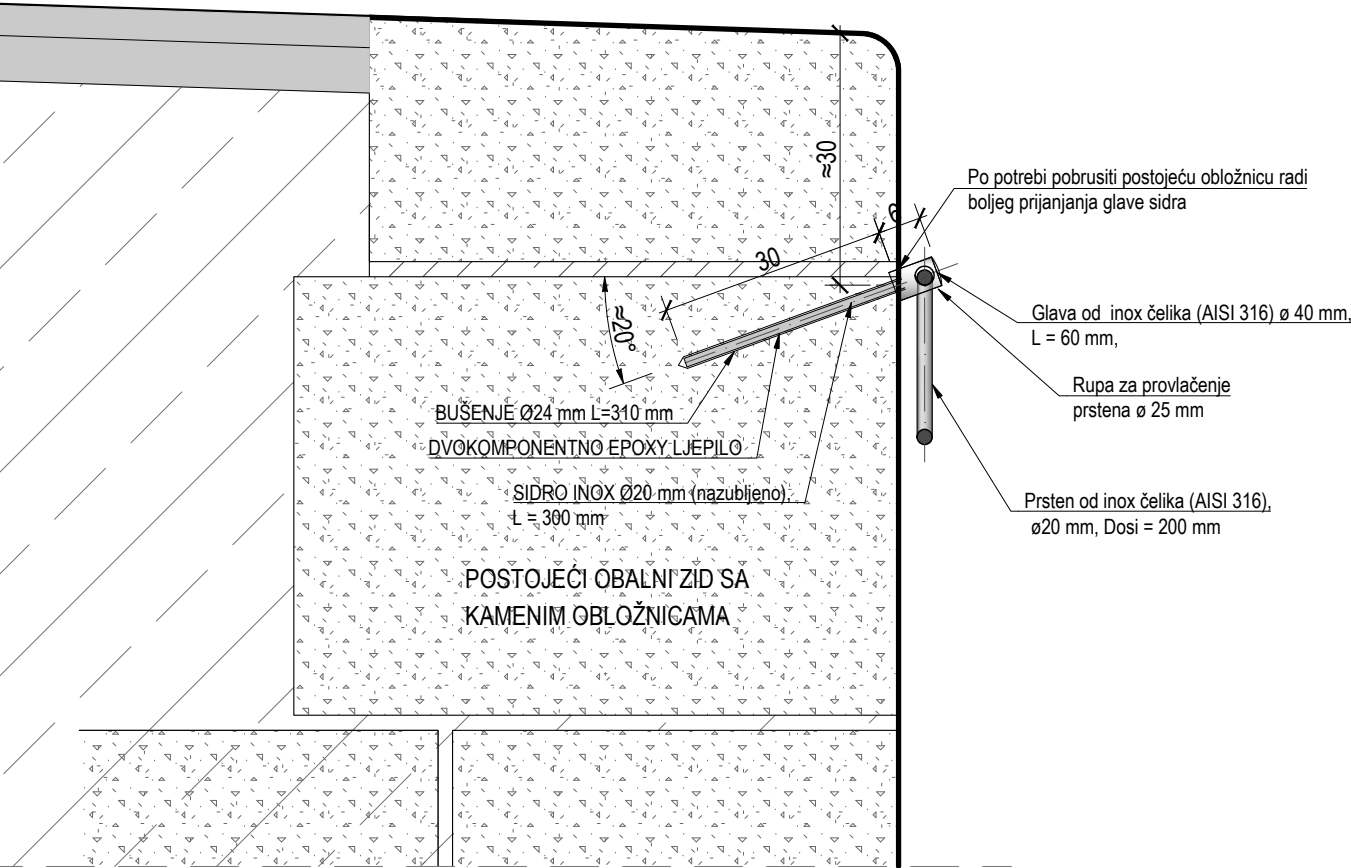


IZRAČUN MASE ZA JEDAN PRSTEN:
SIDRO..... 0,3 m x 2,47 kg/m = 0,74 kg
GLAVA..... 0,06 m x 9,86 kg/m = 0,60 kg
PRSTEN..... 0,63 m x 2,47 kg/m = 1,56 kg

UKUPNA MASA = 2,90 kg

DETALJ UGRADNJE KAMENIH POKLOPNICA NA MJESTU ZAMJENE
BETONSKOG RUBA

PRESJEK
mj 1:10

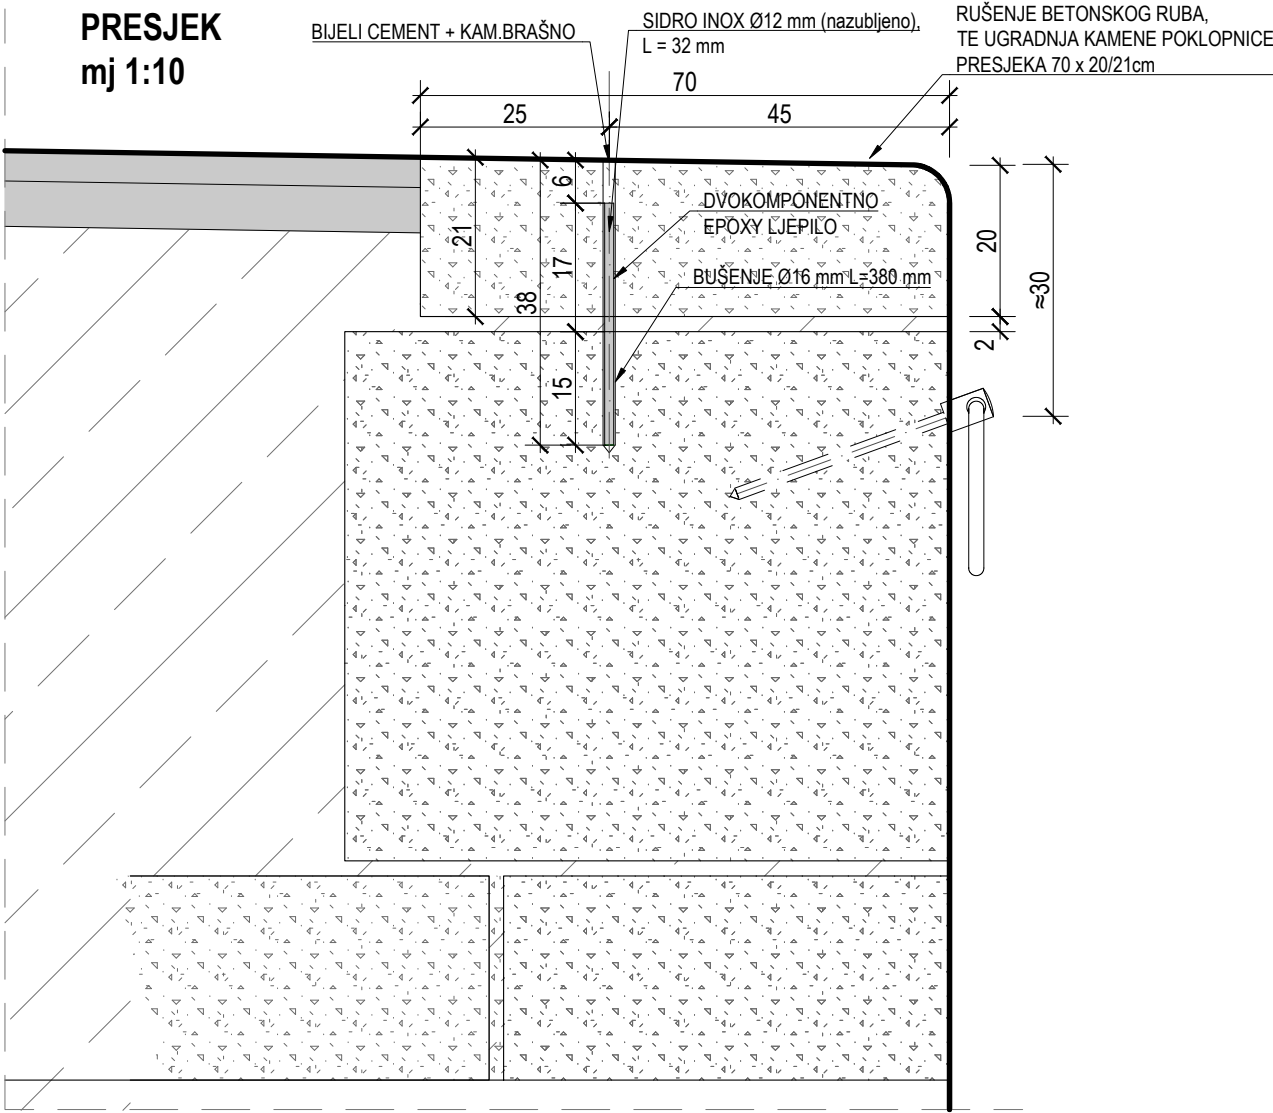

PRIKAZ SANACIJSKIH RADOVA - 3. CJELINA


DETALJ UGRADNJE PRSTENA
ZA PRIVEZ PLOVILA I KAMENIH POKLOPNICA

MJ 1:10

OBALA d.o.o. SPLIT		Broj projekta: 1173 / 21-1	Vrsta: GRAĐEVINSKI PROJEKT
		Faza:	GLAVNI PROJEKT
Investitor:	GRAD ZADAR Narodni trg br.1, 23 000 Zadar		
Naziv i lokacija zahvata	SANACIJA GATA I OBALNOG ZIDA U UVALI FOŠA, GRAD ZADAR Dio kat.čest. 4833/1 k.o. Zadar		
Sadržaj:	PRIKAZ SANACIJSKIH RADOVA - 3.CJELINA DETALJ UGRADNJE PRSTENA ZA PRIVEZ PLOVILA I KAMENIH POKLOPNICA		
Projektant:	dr. sc. GORAN VEGO,dipl.ing.građ.		
Suradnici:	TONKO FALDIĆ, mag.ing.aedif. NIKOLA MARČIĆ, mag.ing.aedif. DUŠKO ŠIMUNOVIĆ, građ.teh.	Datum:	Studeni 2021.g.
		Mjerilo:	1:10
		List br.	3.3.10.


DETALJ POVRŠINSKE OBRADE ASFALTOM

PRESJEK
mj 1:10

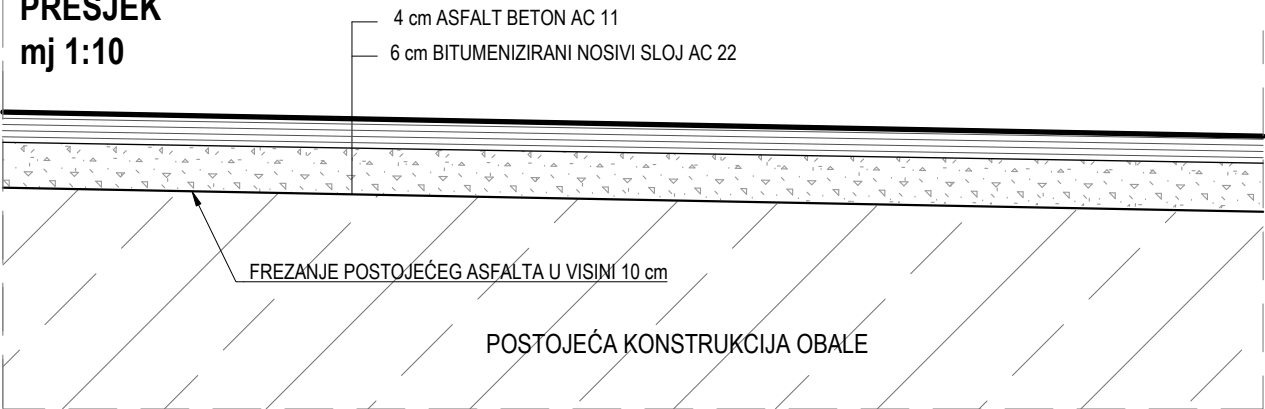

DETALJ POVRŠINSKE OBRADE SITNOZRNIM BETONOM

PRESJEK
mj 1:10

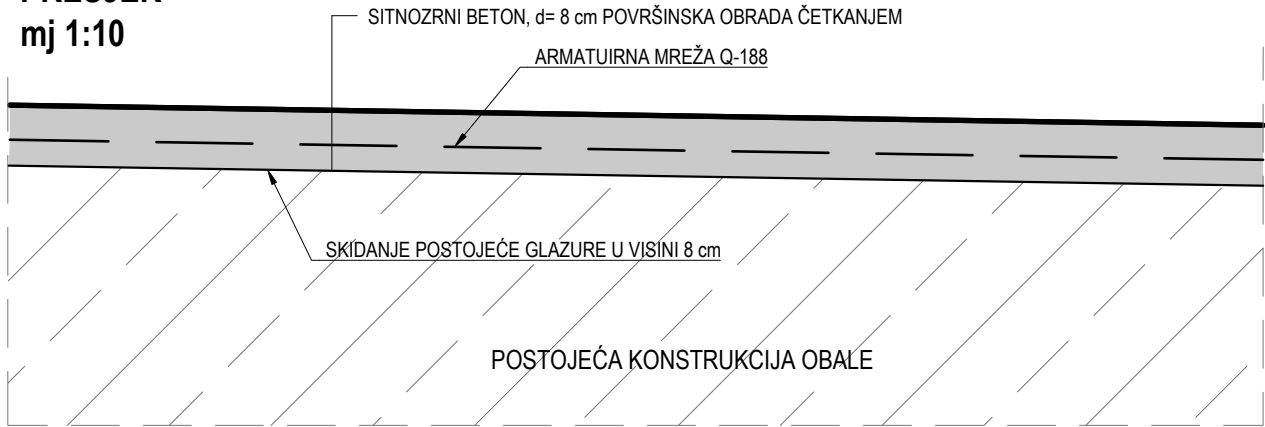

PRIKAZ SANACIJSKIH RADOVA - 3. CJELINA

DETALJI POVRŠINSKE OBRADE

MJ 1:10

OBALA d.o.o. SPLIT		Broj projekta: 1173 / 21-1		Vrsta:	GRAĐEVINSKI PROJEKT
				Faza:	GLAVNI PROJEKT
Investitor:	GRAD ZADAR Narodni trg br.1, 23 000 Zadar				
Naziv i lokacija zahvata	SANACIJA GATA I OBALNOG ZIDA U UVALI FOŠA, GRAD ZADAR Dio kat.čest. 4833/1 k.o. Zadar				
Sadržaj:	PRIKAZ SANACIJSKIH RADOVA - 3. CJELINA DETALJI POVRŠINSKE OBRADE				
Projektant:	dr. sc. GORAN VEGO ,dipl.ing.građ.				
Suradnici:	TONKO FALDIĆ , mag.ing.aedif. NIKOLA MARČIĆ , mag.ing.aedif. DUŠKO ŠIMUNOVIĆ , građ.teh.	Datum:	Studeni 2021.g.		
		Mjerilo:	1:10		
		List br.	3.3.11.		