


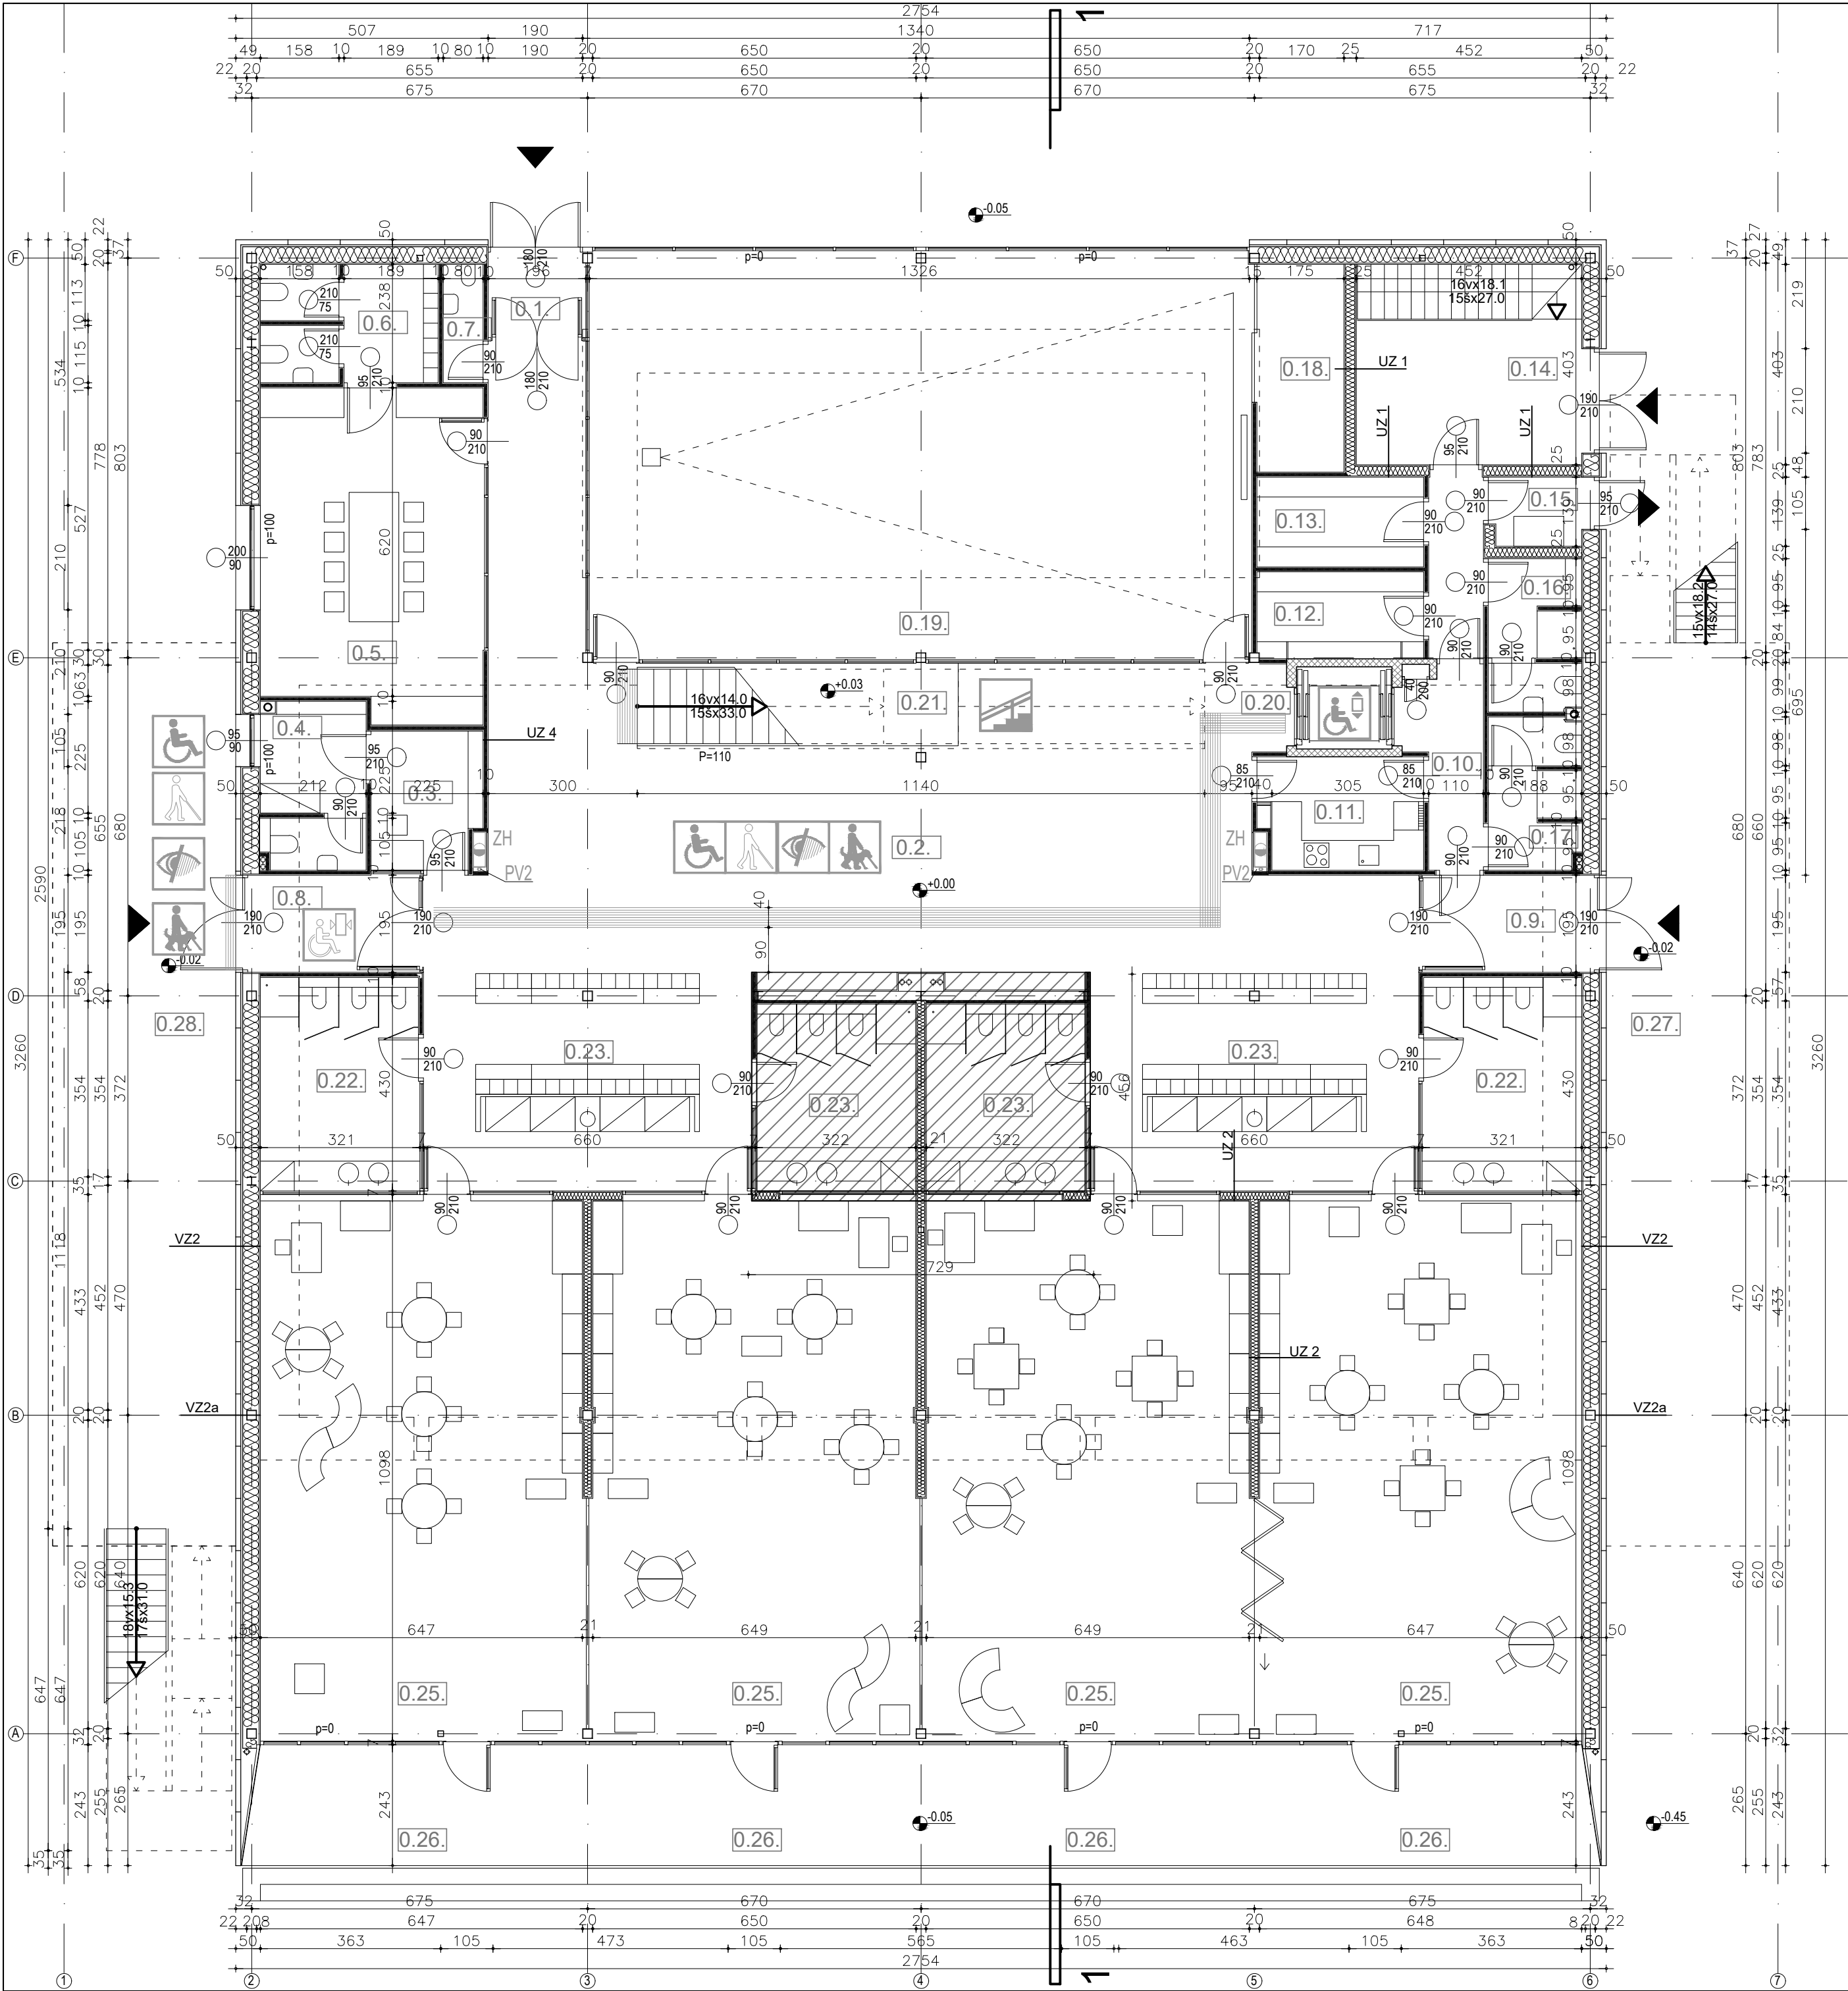

REKONSTRUKCIJA PREDŠKOLSKE USTANOVE, ZADAR
PROJEKTIRANO STANJE - TLOCRT PRIZEMLJA

M 1 : 100

LEGENDA:

0.1. VJETROBRAN 1, keramika, +0.00 m	3.58
0.2. ULAZNI HALL I HODNICI, keramika, +0.00 m.	97.50
0.3. MEDICINSKA SESTRA, keramika, +0.00 m	7.38
0.4. PREGLED DJECE, keramika, -0.02 m	7.23
0.5. ODG.-ZDRAV. DJELATNICI, keramika, +0.00 m	27.74
0.6. GARDEROBA I SANITARIJE DJELATNIKA, keramika, -0.02 m	8.50
0.7. SANITARIJE RODITELJA, keramika, -0.02 m	1.92
0.8. VJETROBRAN 2 - IZLAZ DVORIŠTE, keramika, +0.00 m	6.94
0.9. VJETROBRAN 3 - GOSPODARSKI, keramika, +0.00 m	6.94
0.10. GOSPODARSKI HODNIK, keramika, -0.02 m	9.07
0.11. PRIJAMNA KUHINJA- OFFICE, keramika, -0.02 m	7.38
0.12. ČISTO RUBLJE, keramika, -0.02 m	5.85
0.13. PRLJAVO RUBLJE, keramika, -0.02 m	6.00
0.14. STROJARNICA, keramika, -0.02 m	18.20
0.15. SMEĆE, keramika, -0.02 m	2.61
0.16. GARDEROBA ZA TEHNIČKO OSOBLJE, keramika, -0.02 m	5.77
0.17. GARDEROBA ZA KUHINJSKO OSOBLJE, keramika, -0.02 m	5.81
0.18. SPREMIŠTE REKVIZITA I OPREME, keramika, +0.00 m	7.30
0.19. PROSTOR ZA VIŠE NAMJENA, inoleum, +0.00 m	107.00
0.20. LIFT, keramika, +0.00 m	6.63
0.21. STUBIŠTE, keramika, +0.00 m	9.50
0.22. GARDEROBE JASLICA, 2x13.7 m2, keramika, +0.00 m	27.40
0.23. GARDEROBE JASLICA, 2x11.9 m2, keramika, +0.00 m	23.80
0.24. TRIJAŽA I SANITARIJE JASLICA, 4x13.6 m2, keramika, -0.02 m	54.40
0.25. SKUPNA SOBA JASLICA, 4x71.0 m2, inoleum, +0.00 m	284.00

UKUPNO ZATVORENI PROSTORI: 748.45

0.26. DJELOMIČNO NATKRIVENA TERASA, 4x16m2, d.pod. -0.05 m	64.00
0.27. NADSTREŠNICA, keramika, -0.05 m,	66.70
0.28. NADSTREŠNICA, keramika, -0.05 m,	66.70

UKUPNO OTVORENI PROSTORI: 197.40

OZNAKA PRISTUPAČNOSTI

DIO POSTOJEĆE GRADEVINE KOJI SE REKONSTRUKCIJOM ZADRŽAVA

OZNAKA PRISTUPAČNOSTI ZA OSOBE U INVALIDSKIM KOLICIMA

OZNAKA PRISTUPAČNOSTI ZA SLIJEPE OSOBE

OZNAKA PRISTUPAČNOSTI ZA SLABOVIDNE OSOBE

OZNAKA PRISTUPAČNOSTI ZA OSOBE SA BIJELIM ŠTAPOM I PSOM

OZNAKA PRISTUPAČNOG ULAZNOG PROSTORA

OZNAKA PRISTUPAČNOG DIZALA

OZNAKA PRISTUPAČNOG STUBIŠTA

OZNAKA PRISTUPAČNOG PARKIRALIŠNOG MJESTA

TAKTILNA CRTA VOĐENJA

TAKTILNO POLJE UPOZORENJA

±0.00=22.90

Sveučilište u Zagrebu
Arhitektonski fakultet

Zavod za arhitekturu

investitor:	GRAD ZADAR NARODNI TRG 1, 23 000 ZADAR
građevina:	REKONSTRUKCIJA PREDŠKOLSKE USTANOVE na k.č.br. 3099/10, k.o. Zadar, ULICA NIKOLE TESLE bb, 23 000 ZADAR
razina projekta:	GLAVNI PROJEKT
zajednička oznaka projekta:	45-2014-15 ZZA
sadržaj:	PROJEKTIRANO STANJE - TLOCRT PRIZEMLJA
glavni projektant:	doc. VLADIMIR KASUN dipl.ing.arh.
projektant:	doc. VLADIMIR KASUN dipl.ing.arh.
suradnici:	stud. MISLAV BARADA stud. IAN KRUEZI
br. ugovora:	45/14-15
br. nacrt:	C2-4
tehnička rukovoditeljica:	NIVES MLINAR dipl.ing.arh.
datum:	12/15
mjerilo:	1:100